

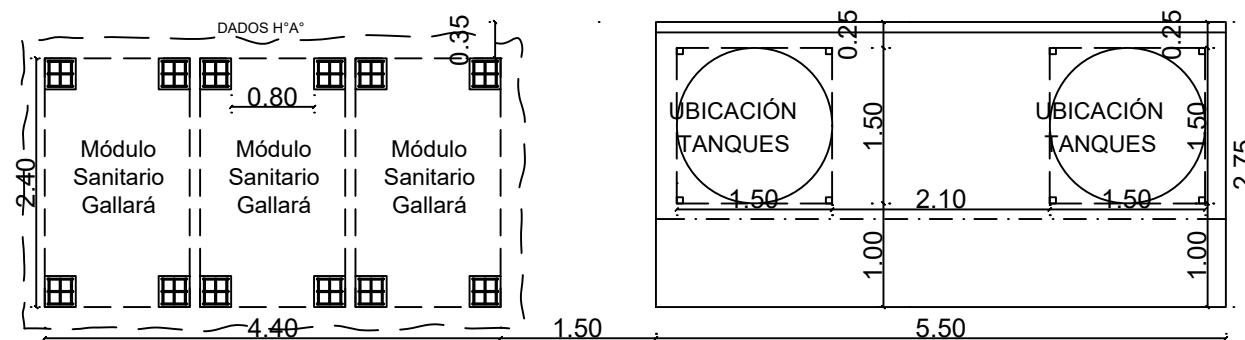
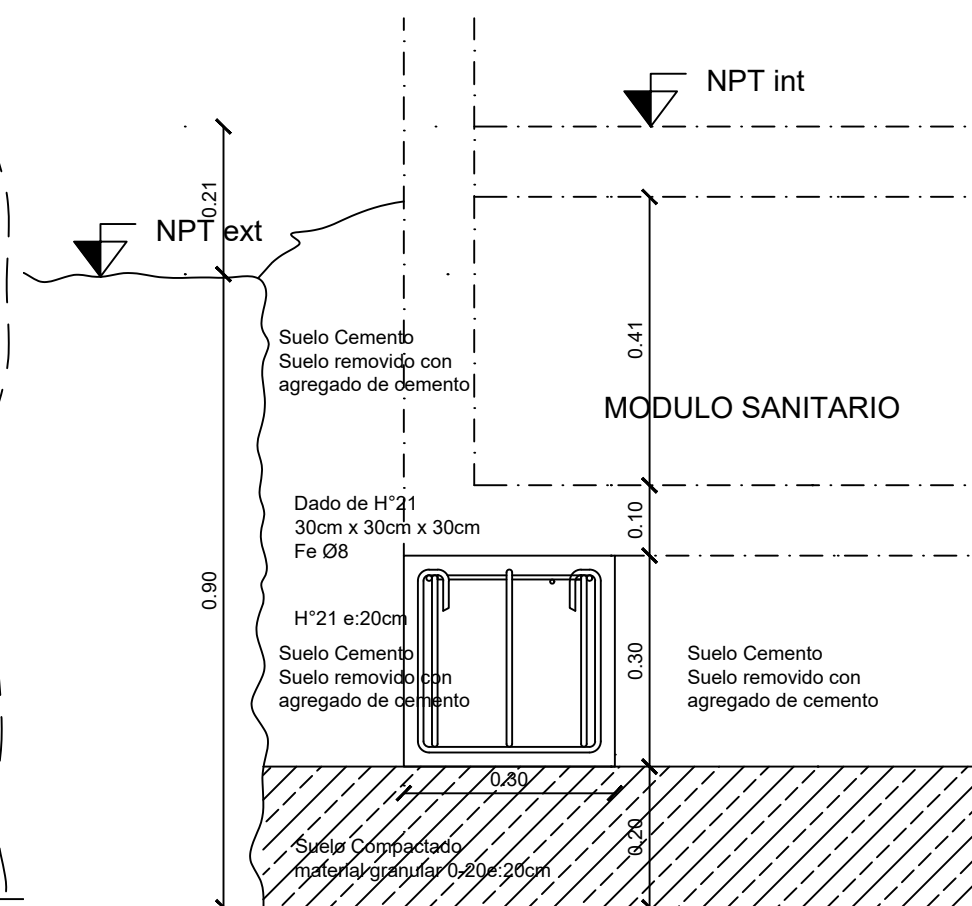


ESQUEMA UBICACIÓN DADOS

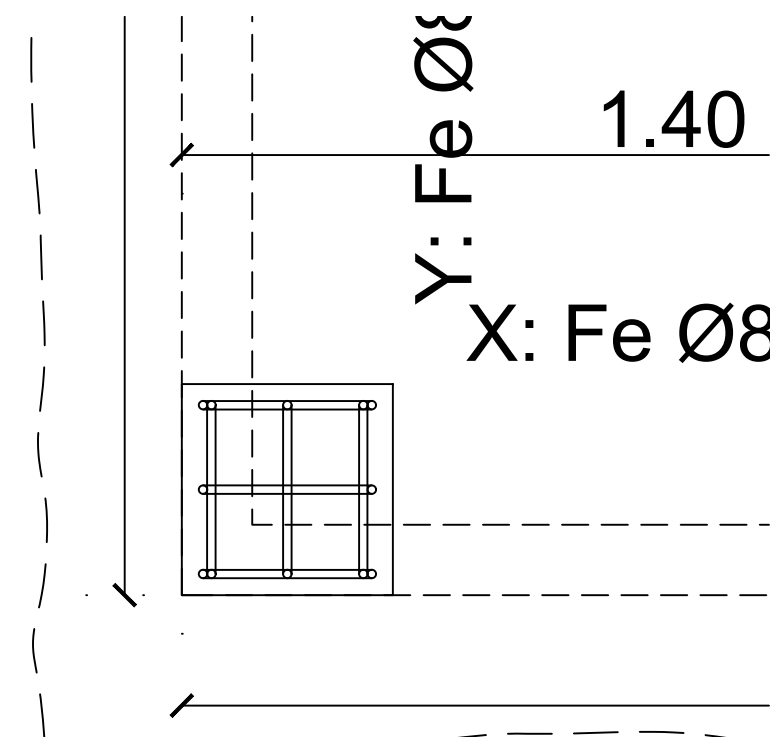

DADOS H°A°

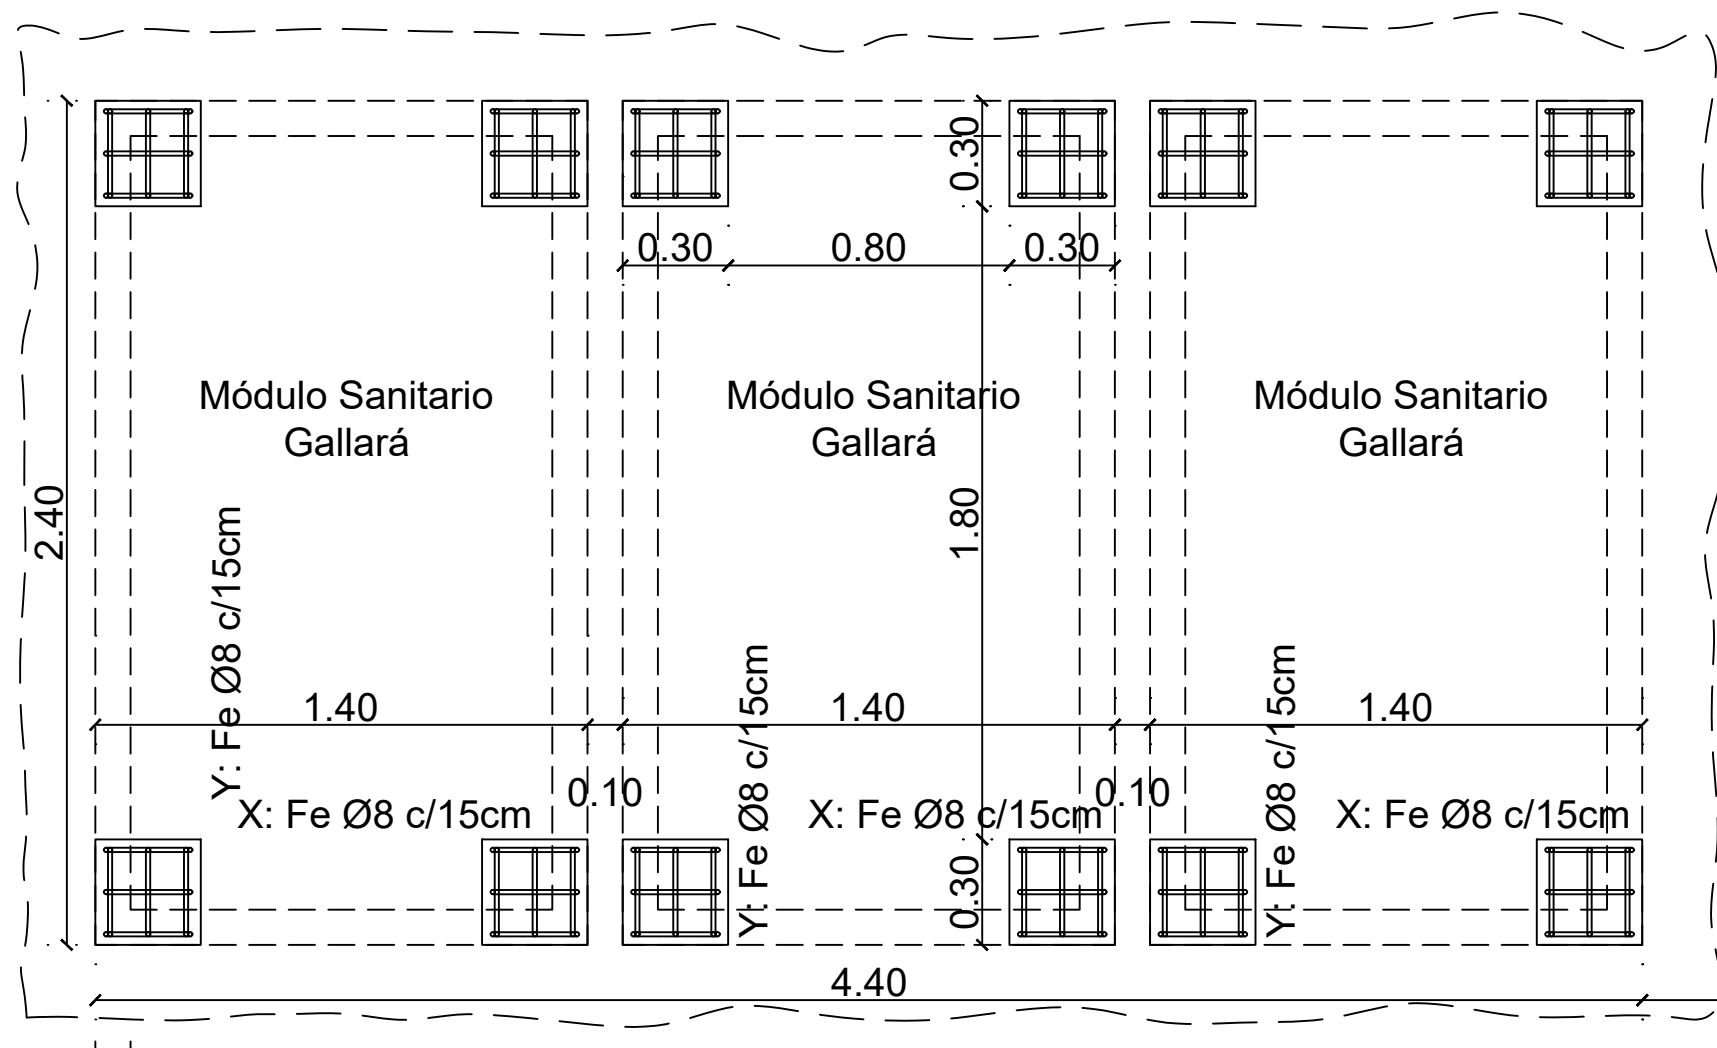

Secretaría de
Desarrollo Urbano

Dirección General de
Unidad Ejecutora
Agua Potable



Municipalidad
de Córdoba