


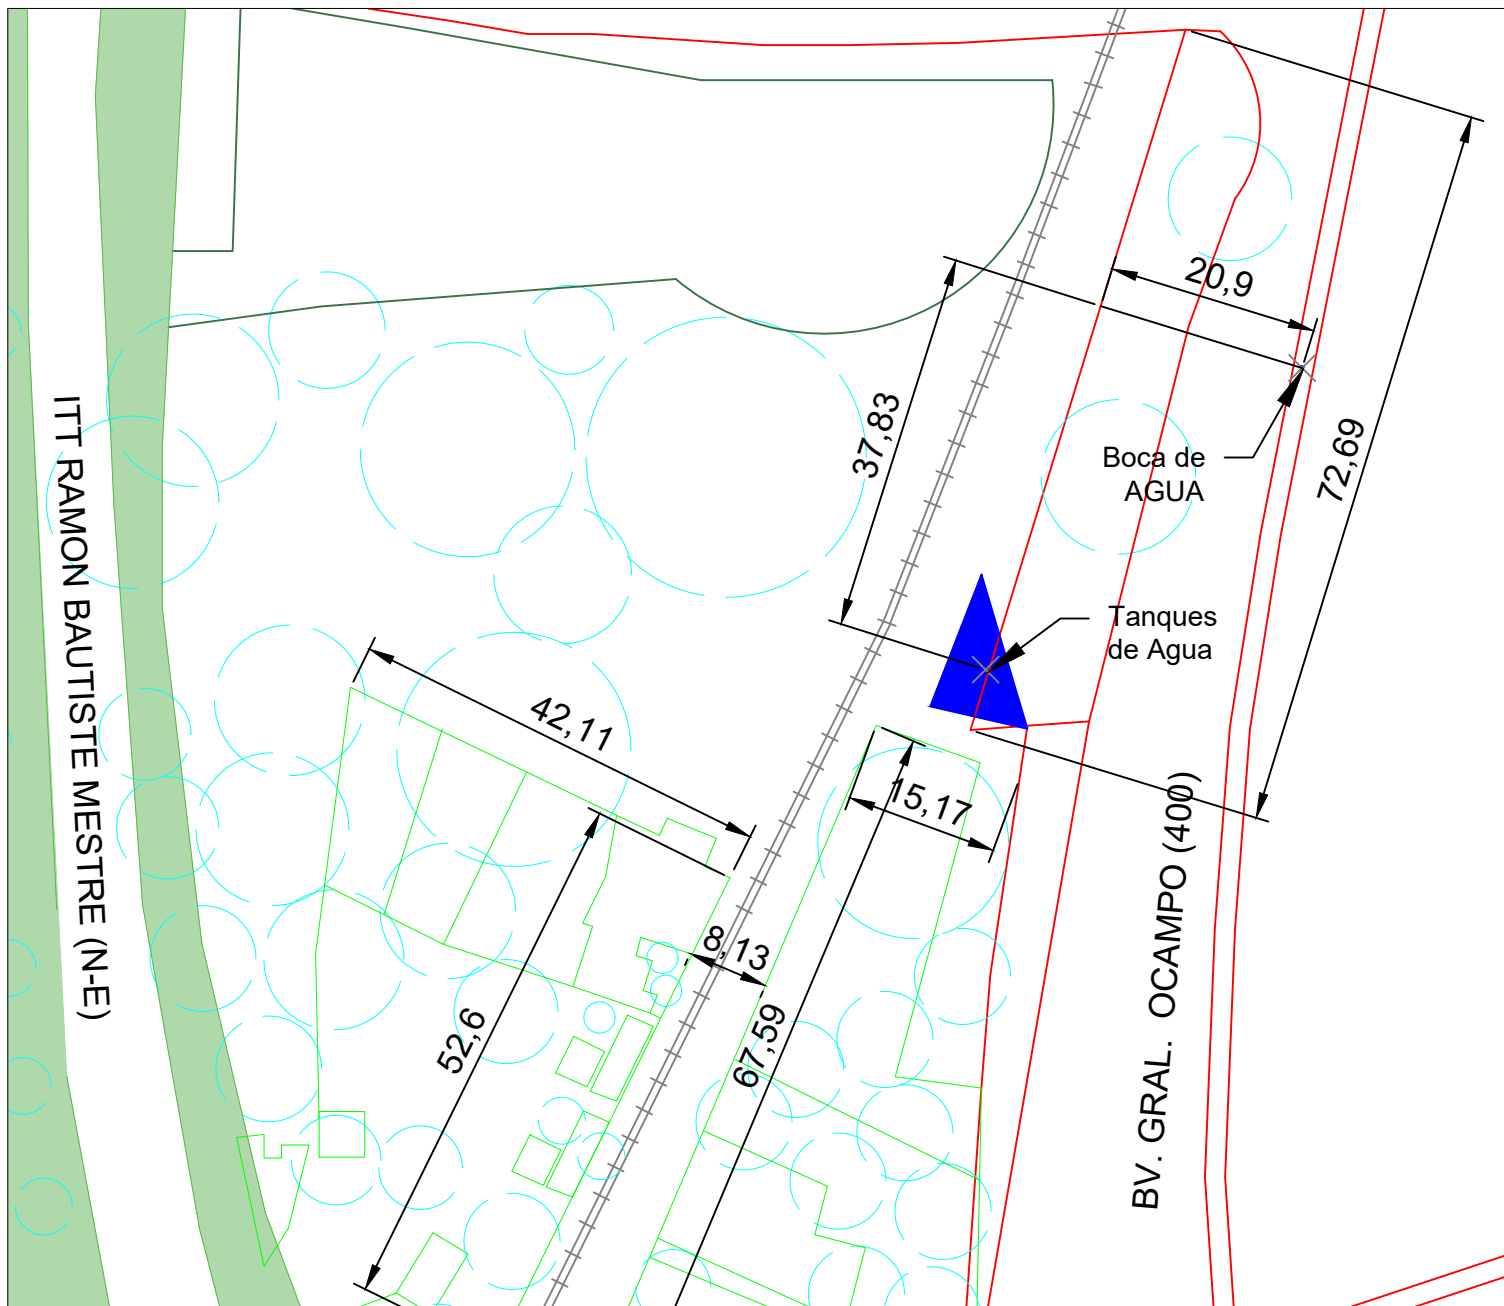

Propuesta

Instalación de dos Tanques de Agua de PVC de 2750 lts. de capacidad cada uno, los cuales irán apoyados sobre bases metálicas, las que irán asentadas sobre una Platea de H°A°. El conjunto de tanques se pondrá al reparo del vandalismo protegiéndolo con un cerco metálico.


Villa LAS TABLAS

NOMENCLATURA CATASTRAL

Distrito: 01
Zona: 25
Manzana: 014

Barrio: General Paz
CPC: Pueyrredón

UBICACIÓN

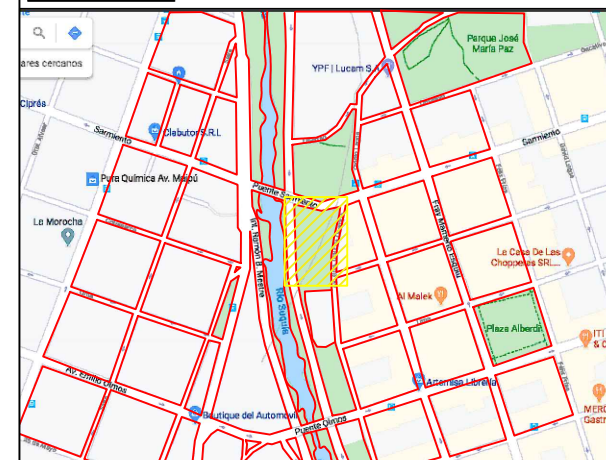

Características Generales

El asentamiento Villa Las Tablas, ubicado a ambos lados de las vías del ferrocarril en el tramo entre Av. Sarmiento y Catamarca, es de carácter informal y precario. Los árboles existentes son utilizados como resguardo en las áreas donde se localizaron las familias, limitadas entre sí por materiales reutilizados como divisorios externos (palets/maderas/chapas/rejas). No está provisto el asentamiento de ningún servicio de manera formal.

SIMBOLOGIA Y REFERENCIAS

Huella vivienda	Línea férrea
Vegetación	Espacio verde
Cisterna	Curso de Agua