




PERFIL TIPO PAVIMENTO RIGIDO de 7m
PARA CALLES
CON TRANSITO LIVIANO
Prgresiva 0+000.00 a 0+130.62

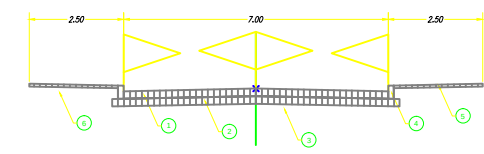

PERFIL TIPO PAVIMENTO RÍGIDO de 5m
PARA CALLES
CON TRANSITO LIVIANO
Prgresiva 0+130.62 a 0+486.81

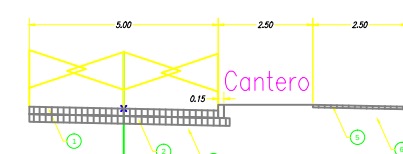


PERFIL TIPO PAVIMENTO RIGIDO de 7m
PARA CALLES
CON TRANSITO LIVIANO
Prgresiva 0+486.81 a 0+560.00

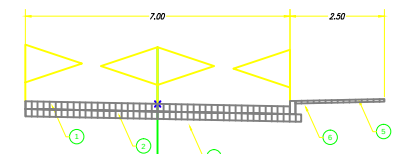

Revision number	0
Number of points	4841
Minimum X coordinate	4387047.256m
Minimum Y coordinate	6525335.677m
Maximum X coordinate	4387512.295m
Maximum Y coordinate	6525514.568m
Minimum elevation	-3.360m
Maximum elevation	0.913m
Mean elevation	-0.726m

Number of triangles	9207
Maximum triangle area	28.98sq.m
Minimum triangle area	0.00sq.m
Minimum triangle length	0.000m
Maximum triangle length	25.000m

Base Surface	terreno existente
Comparison Surface	sup proyectada
Cut Factor	1.000
Fill Factor	1.000
Cut volume (adjusted)	4777.697 Cu. M.
Fill volume (adjusted)	128.916 Cu. M.
Net volume (adjusted)	4648.781 Cu. M.<Cut>
Cut volume (unadjusted)	4777.697 Cu. M.
Fill volume (unadjusted)	128.916 Cu. M.
Net volume (unadjusted)	4648.781 Cu. M.<Cut>

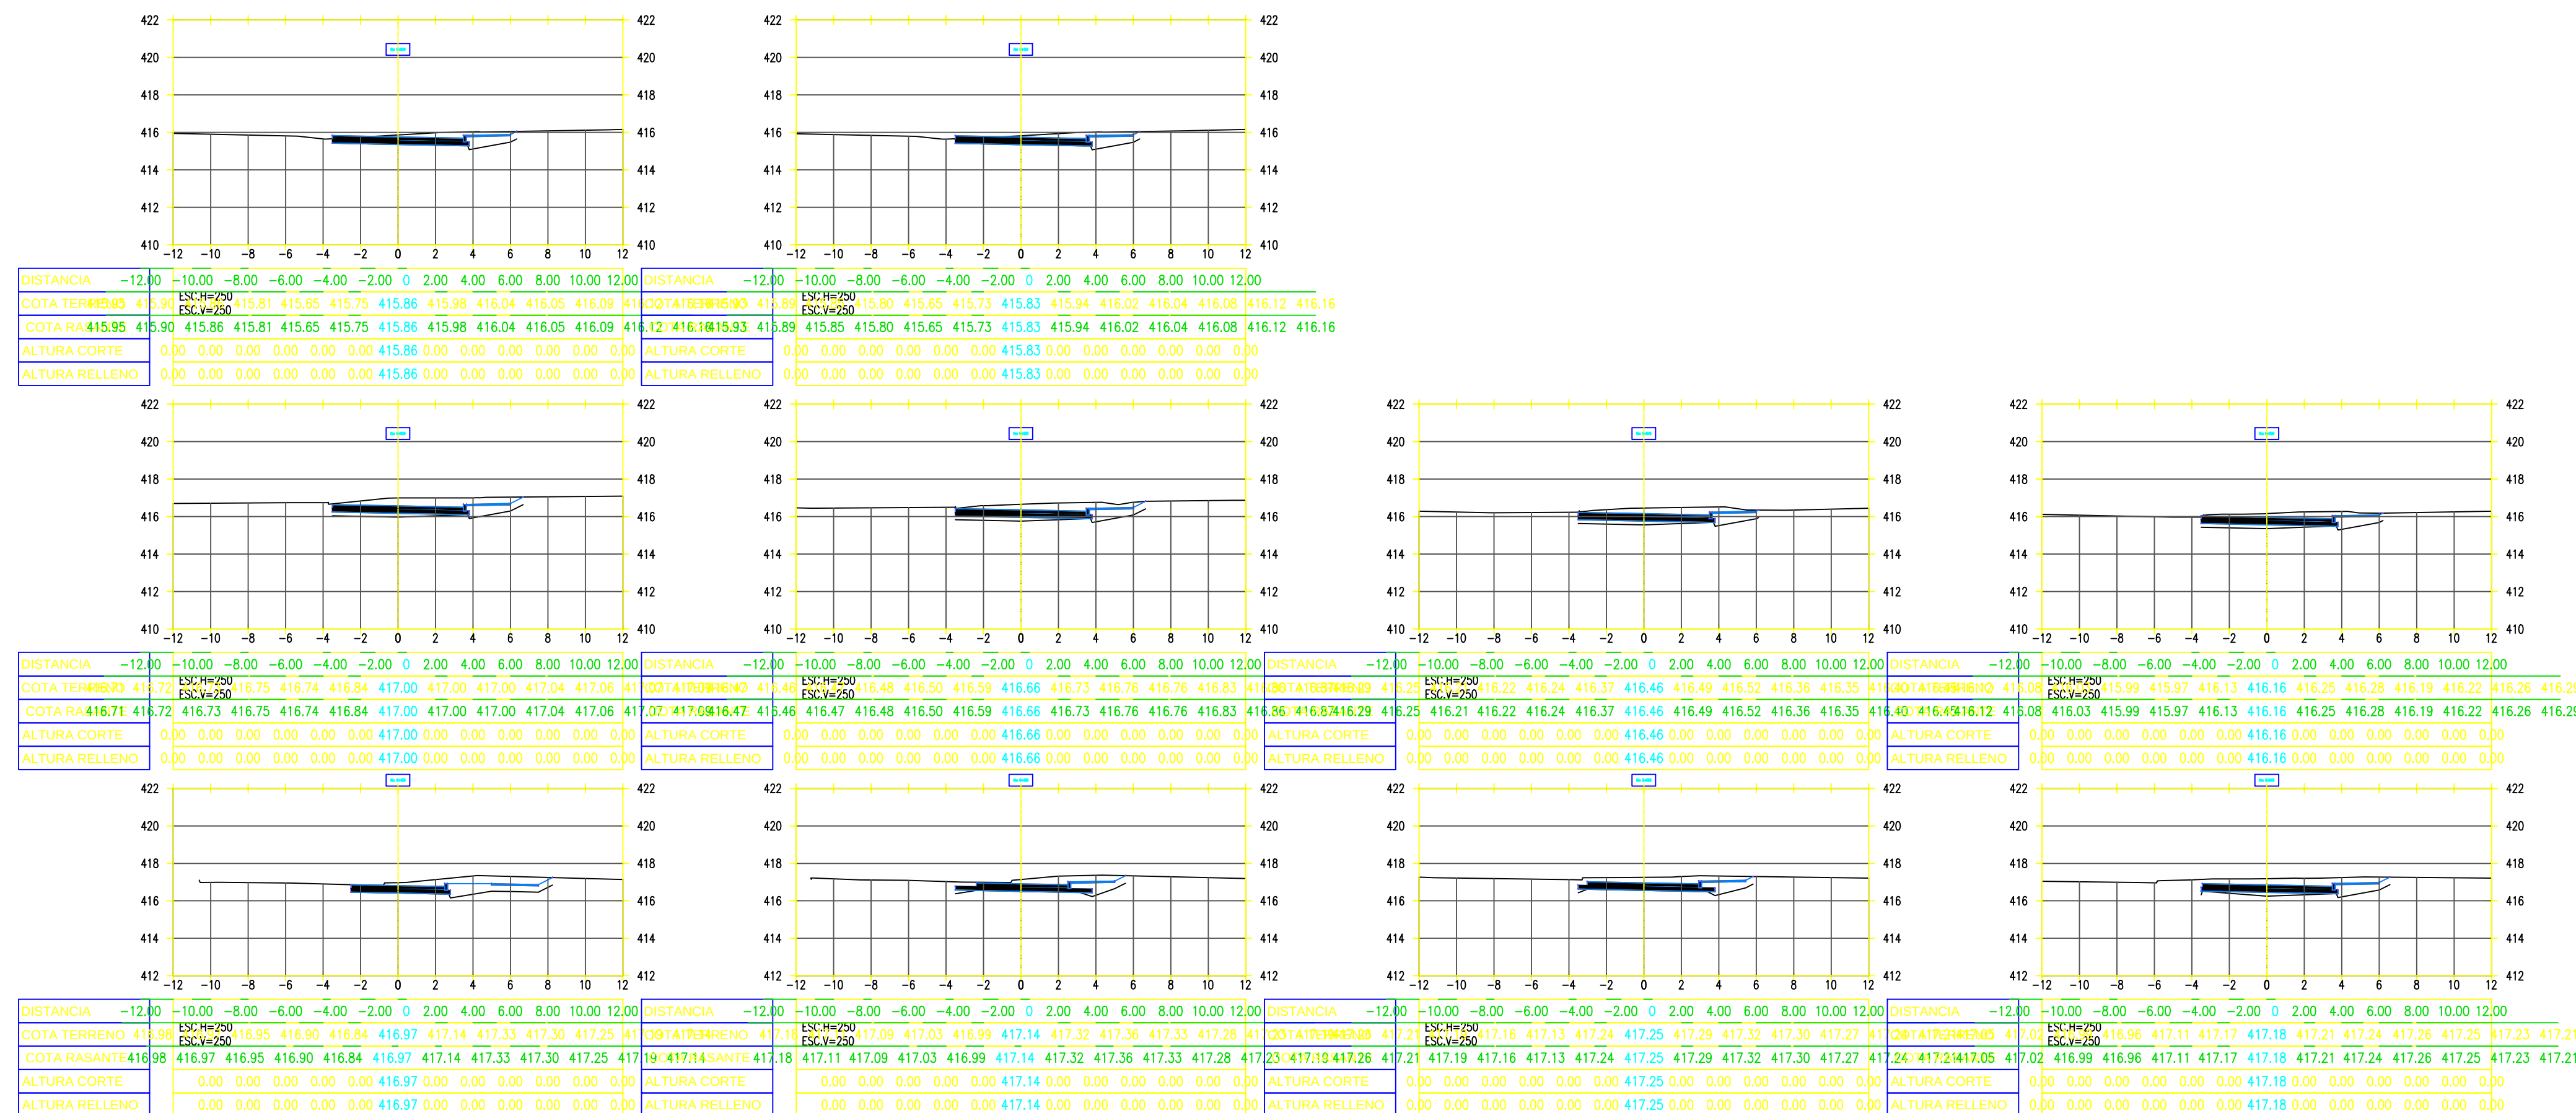

REFERENCIAS:					MUNICIPALIDAD DE CORDOBA			OBRA:			PLANO DE:	PLANO N°
								PUESTA EN VALOR - PARQUE LAS HERAS				
					PROYECTO:			EXPEDIENTE:	FECHA:	ESCALA:		
					DIBUJO:				AGOSTO 2020	1:250		
											PERFILES CALLE	04