





UBICACION
ESC: 1: 5000

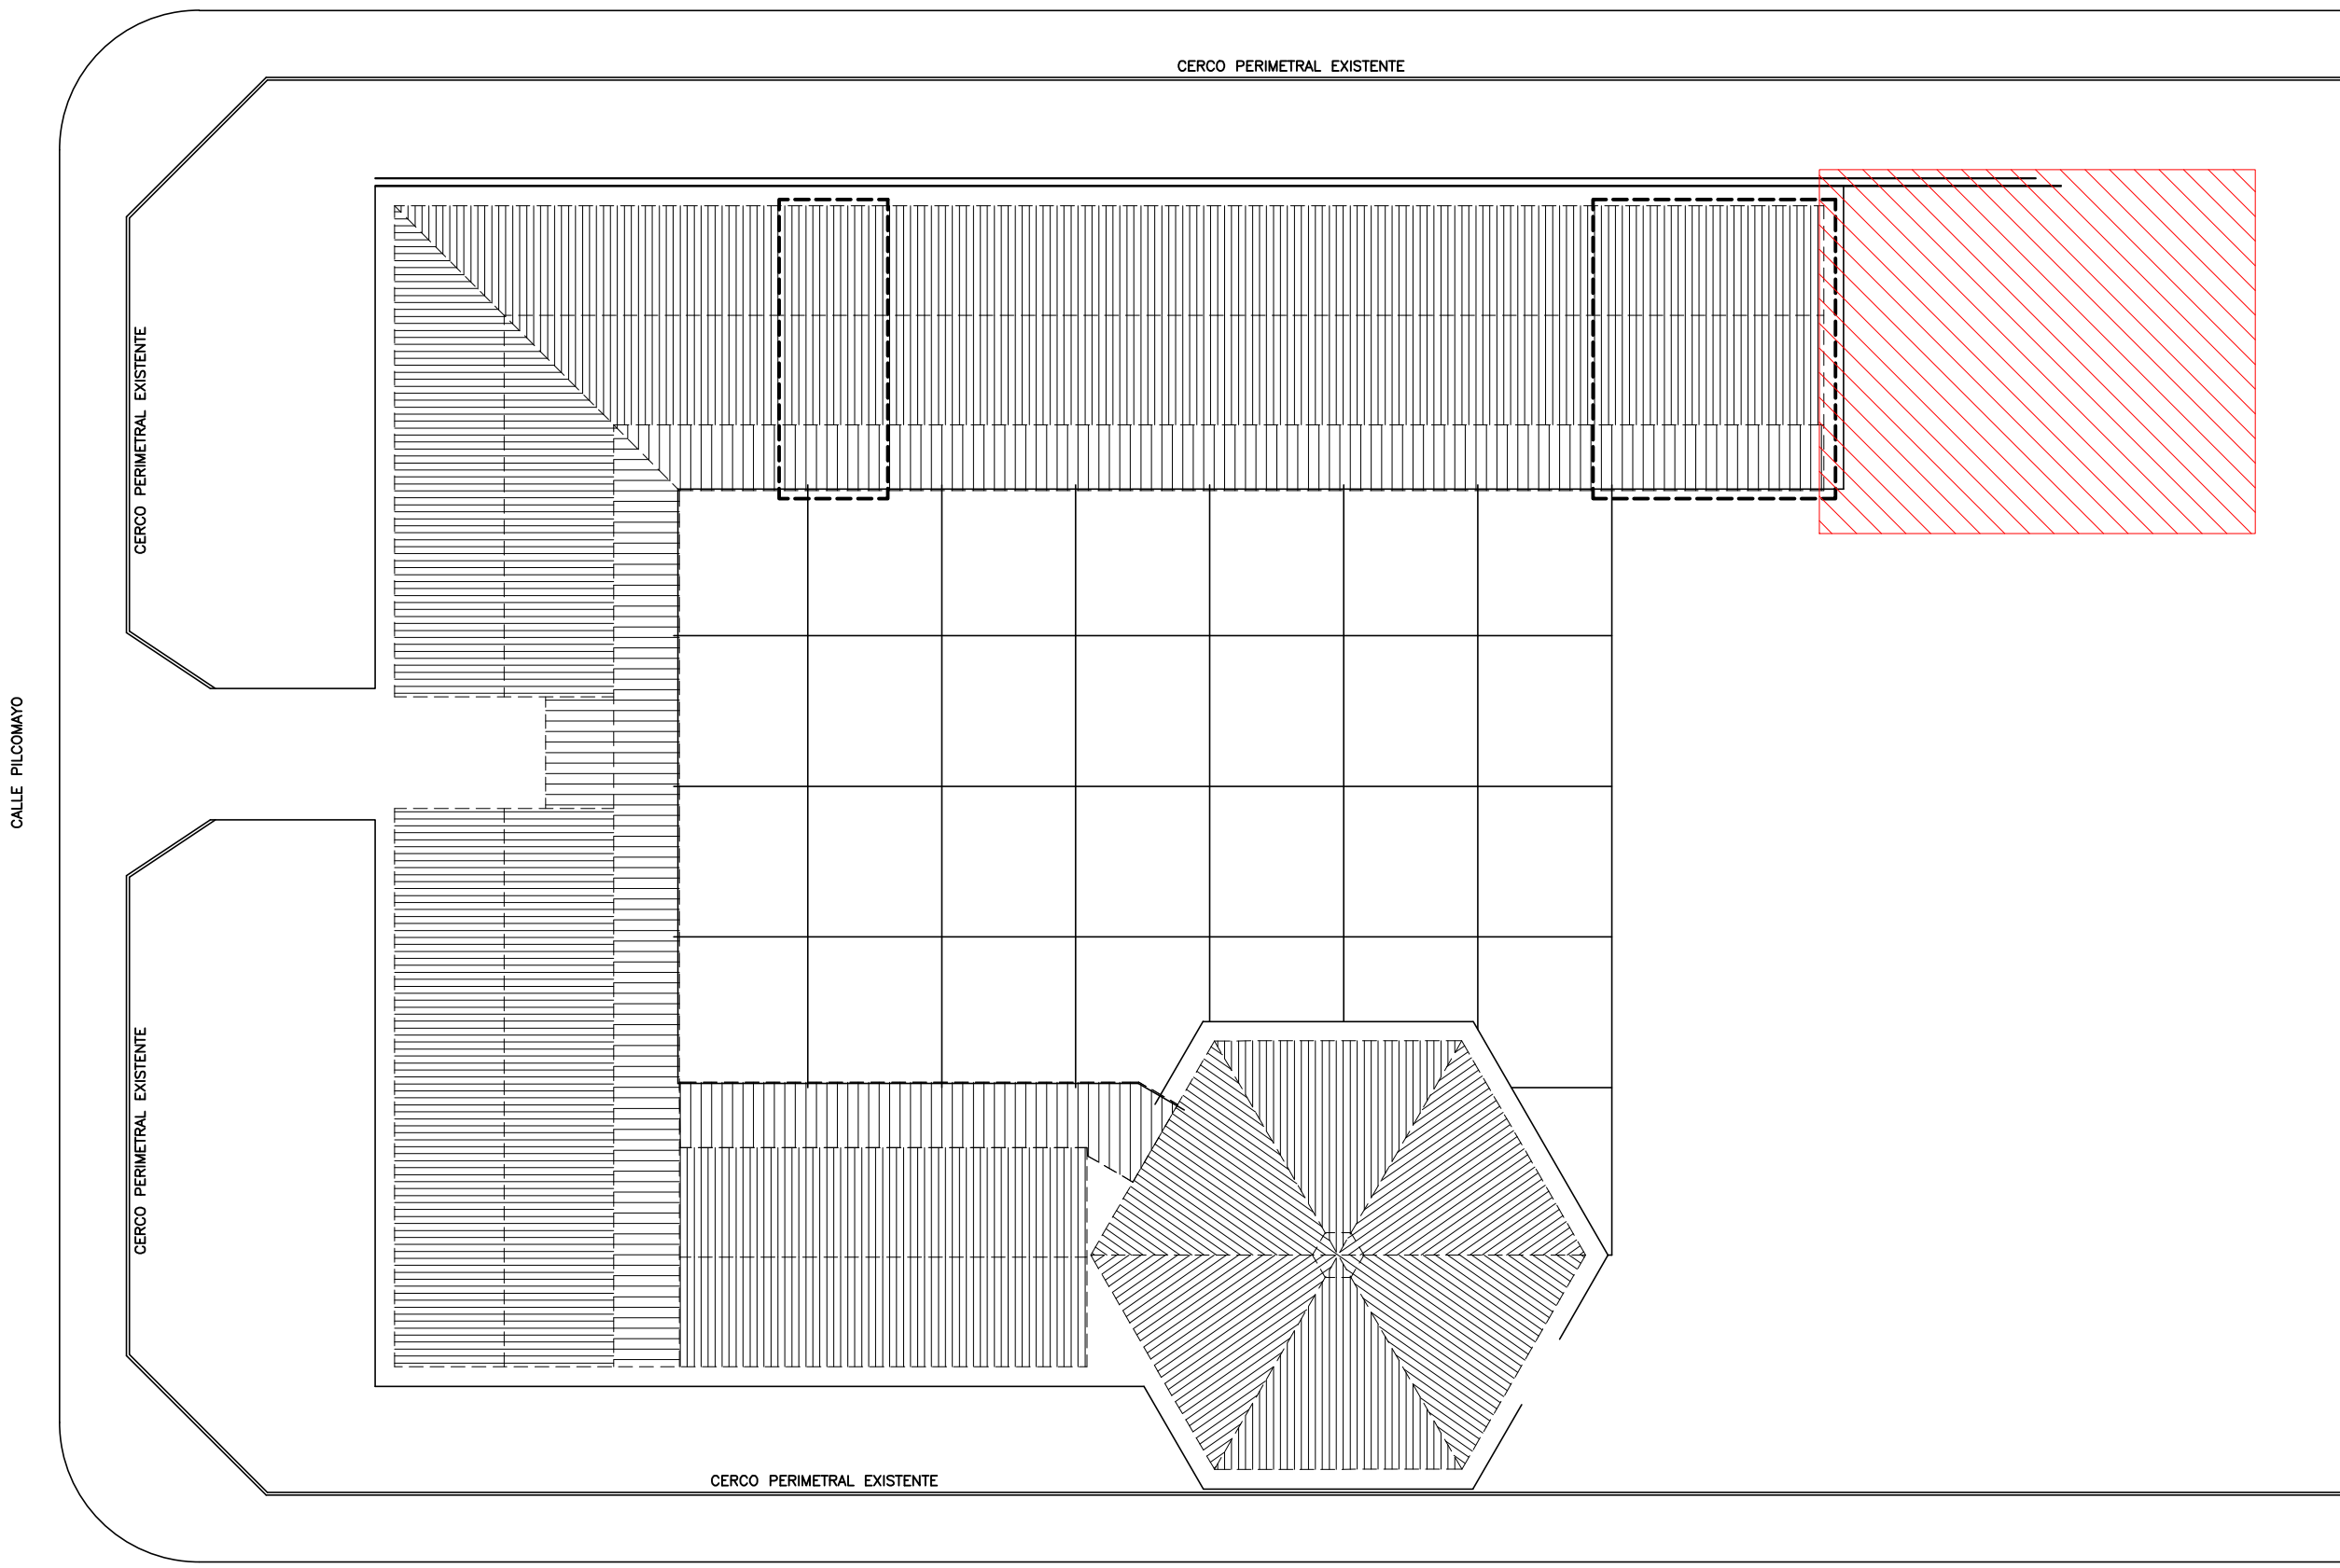

VISTA SUPERIOR– UBICACION EN PLANTA DE SECTOR A INTERVENIR
ESC: 1: 500

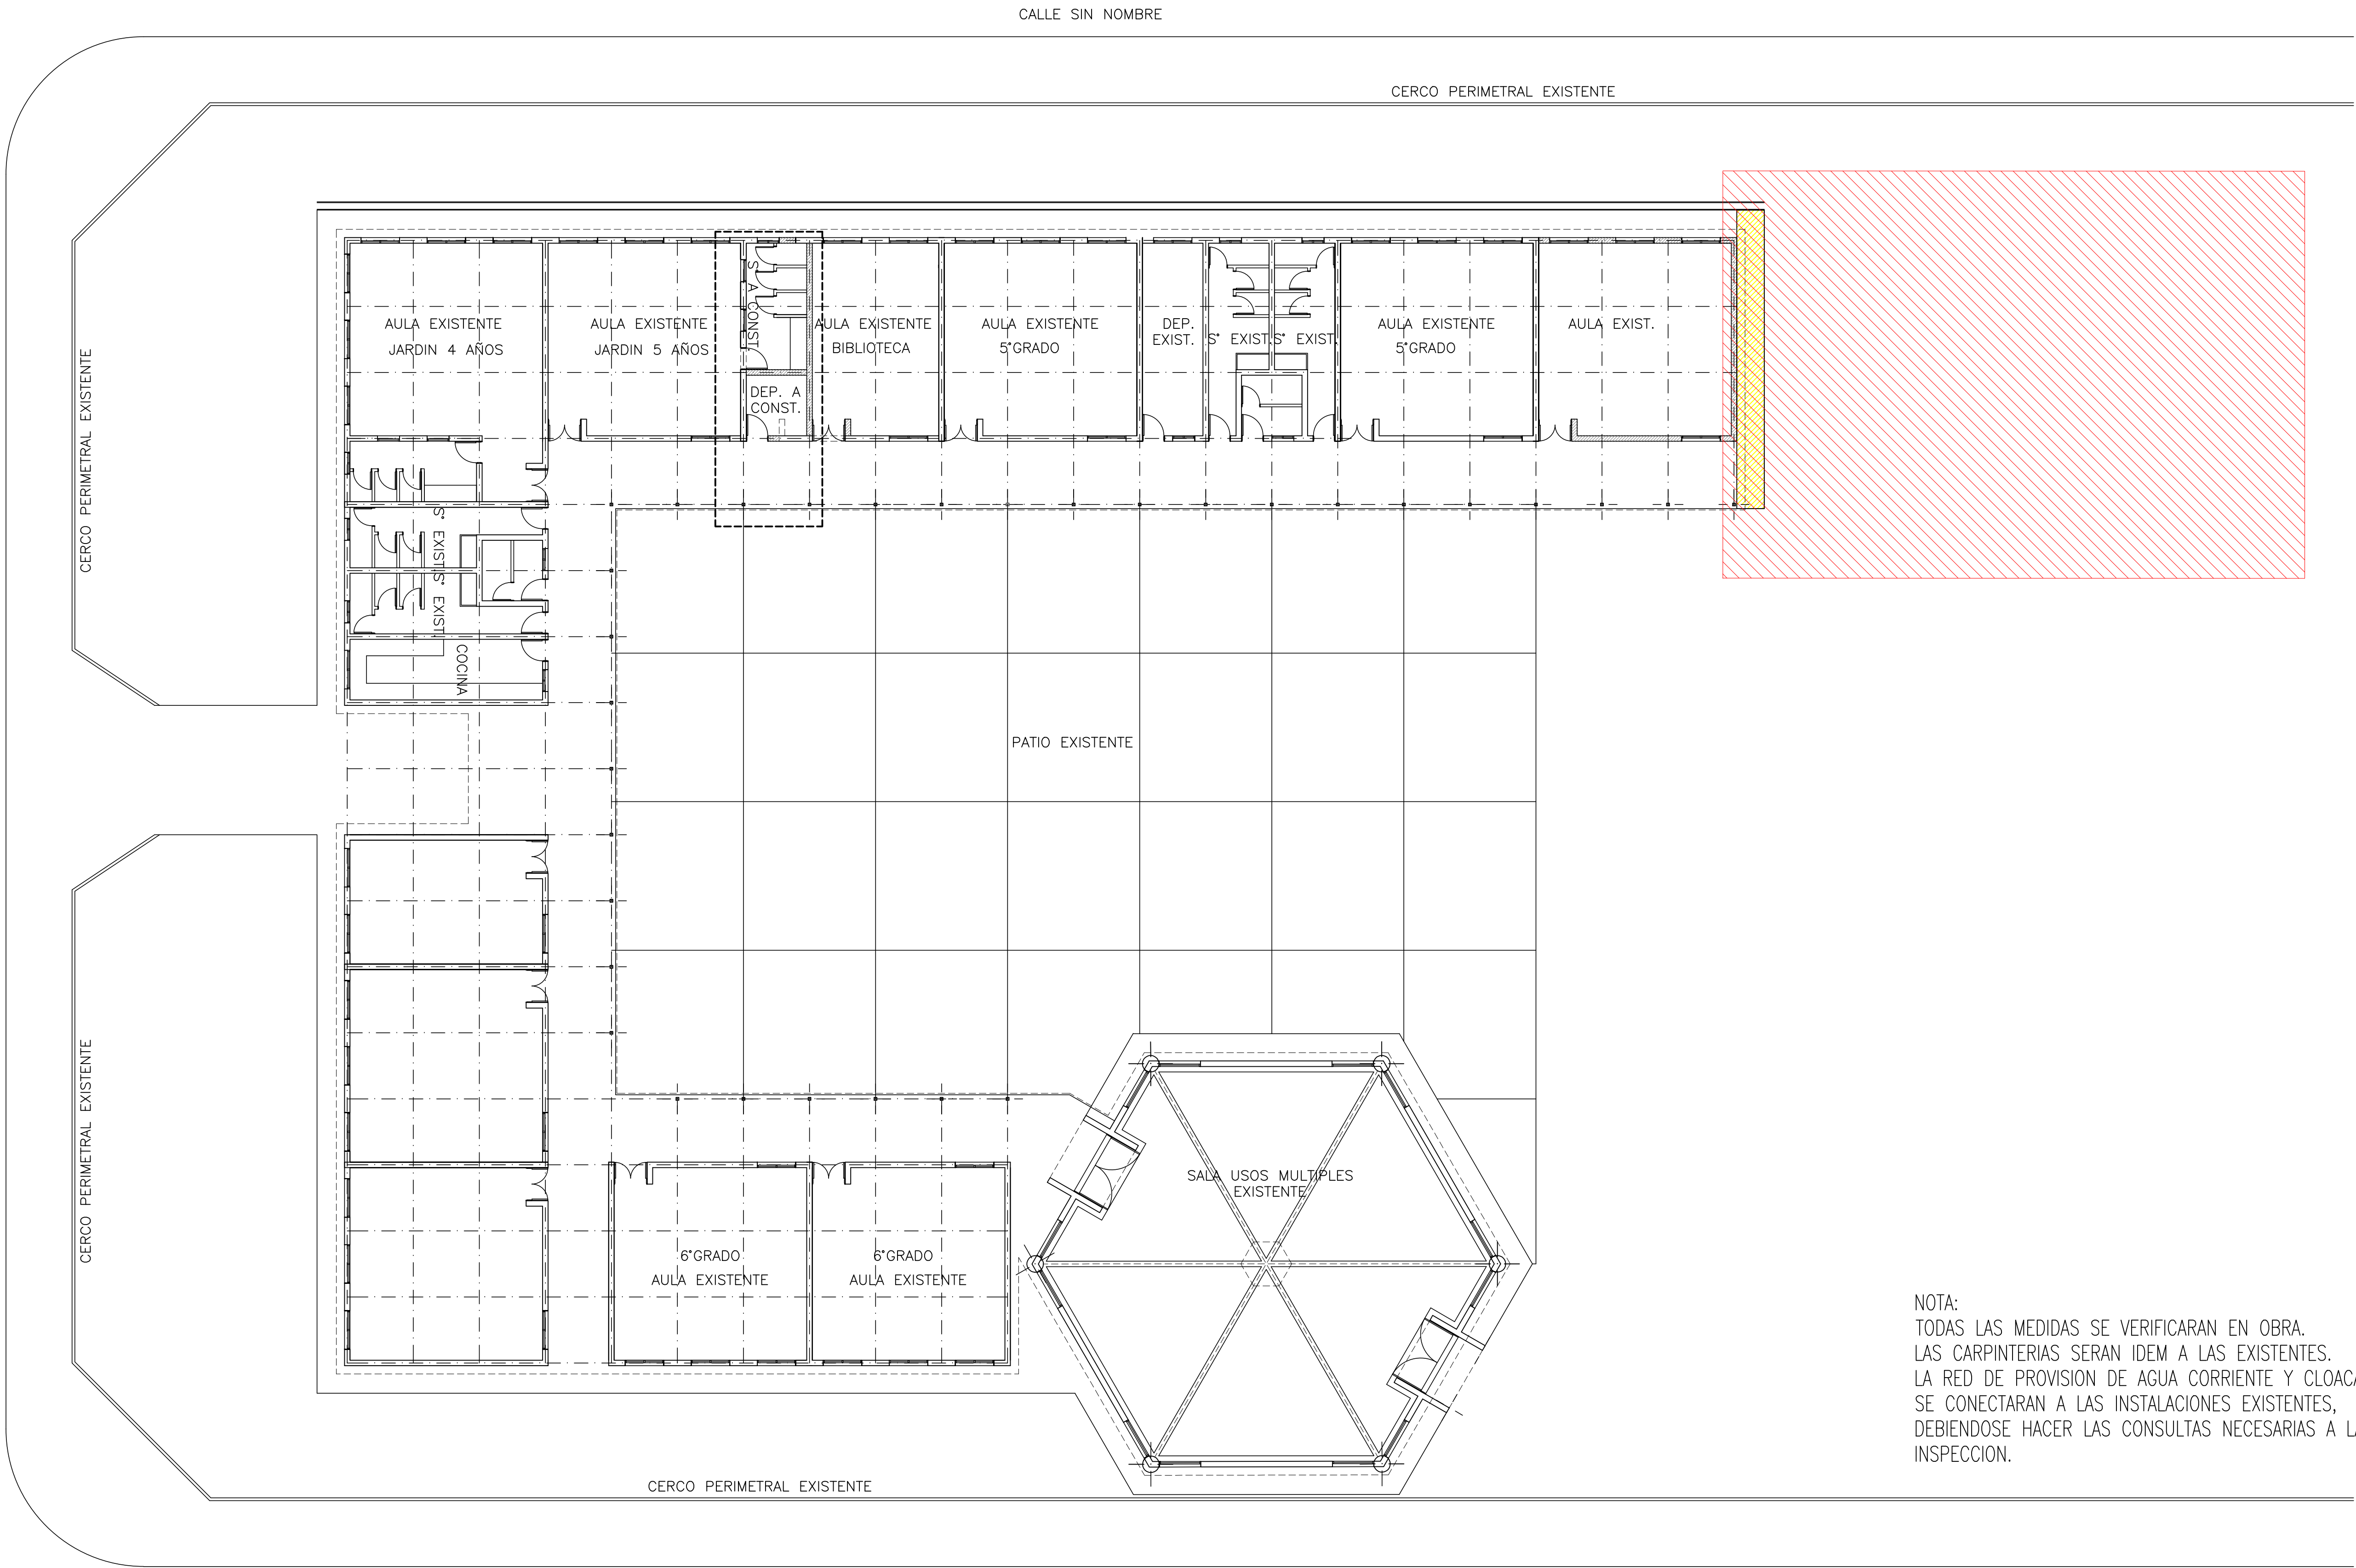

NOTA:
TODAS LAS MEDIDAS SE VERIFICARAN EN OBRA.
LAS CARPINTERIAS SERAN IDEM A LAS EXISTENTES.
LA RED DE PROVISION DE AGUA CORRIENTE Y CLOACAS
SE CONECTARAN A LAS INSTALACIONES EXISTENTES,
DEBIENDOSE HACER LAS CONSULTAS NECESARIAS A LA
INSPECCION.

PLANTA RELEVAMIENTOESC: 1: 250

NOTA: TODAS LAS MEDIDAS Y GRAFICAS SON REFERENCIALES.
SE DEBERAN VERIFICAR EN OBRA, EN TODOS LOS CASOS Y SIN EXCEPCION.

UBICACION GEOREFERENCIAL:	FECHA: 08/ 2020	UBICACION: Calle Bº	SUPERFICIE TOTAL: 73.93m2 SUPERFICIE CUBIERTA: 55.23m2 SUP. SEMI-CUBIERTA: 18.70m2	NOMENCLATURA CATASTRAL: XX-XX-XXX-XX	MUNICIPALIDAD DE CÓRDOBA SECRETARÍA DE DESARROLLO URBANO SUBSECRETARÍA DE PLANEAMIENTO URBANO DIRECCIÓN DE ARQUITECTURA	OBRA: "DR. A . OREAU". Bº VILLA LIBERTADOR	OBRA Nº: 1058
NUMERO DE EXPEDIENTE: -----/2020	ESCALA: VARIAS 1: 100/250/5000	PROYECTO: DIR. DE ARQUITECTURA	DIBUJO: JEFE DPTO.: Arq. ANTINORI	SUBDIRECTOR: Arq. LEDESMA	DIRECTOR: Arq. MENDOZA	PLANO DE:	PLANO: AG-01
						PLANO DE RELEVAMIENTO Y UBICACION	