



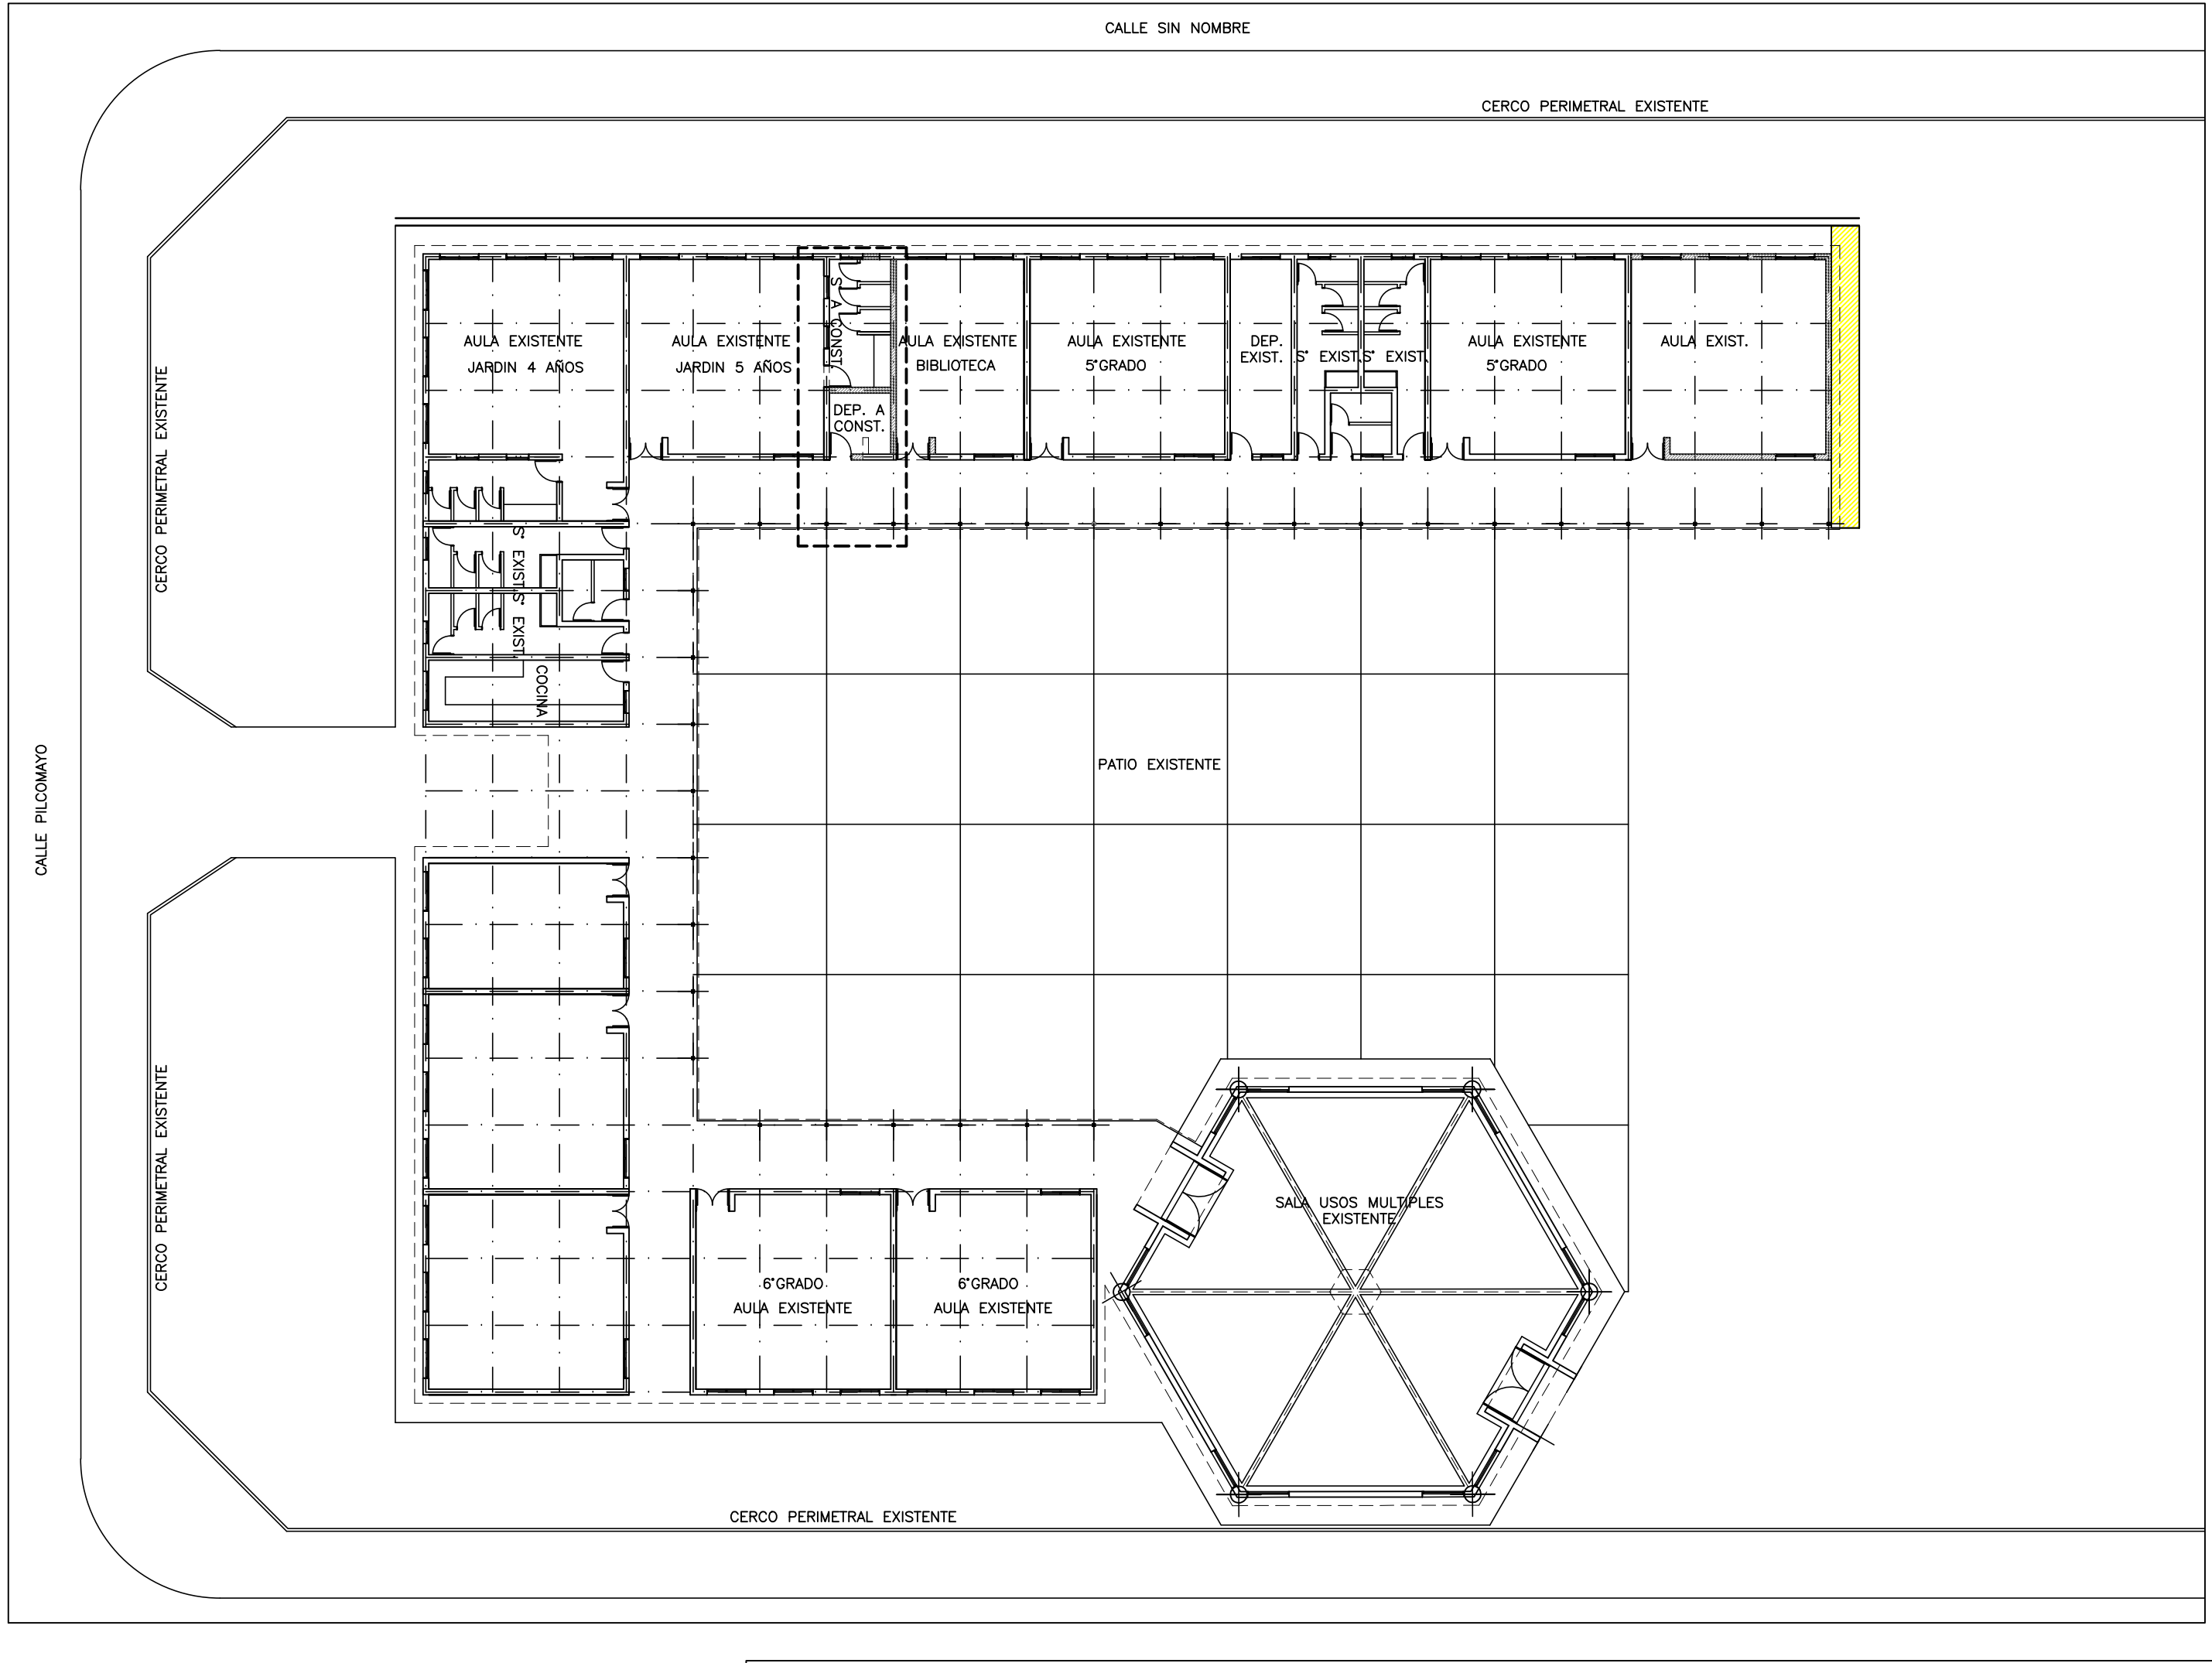

PLANO REFERENCIA
ESC: 1: 500

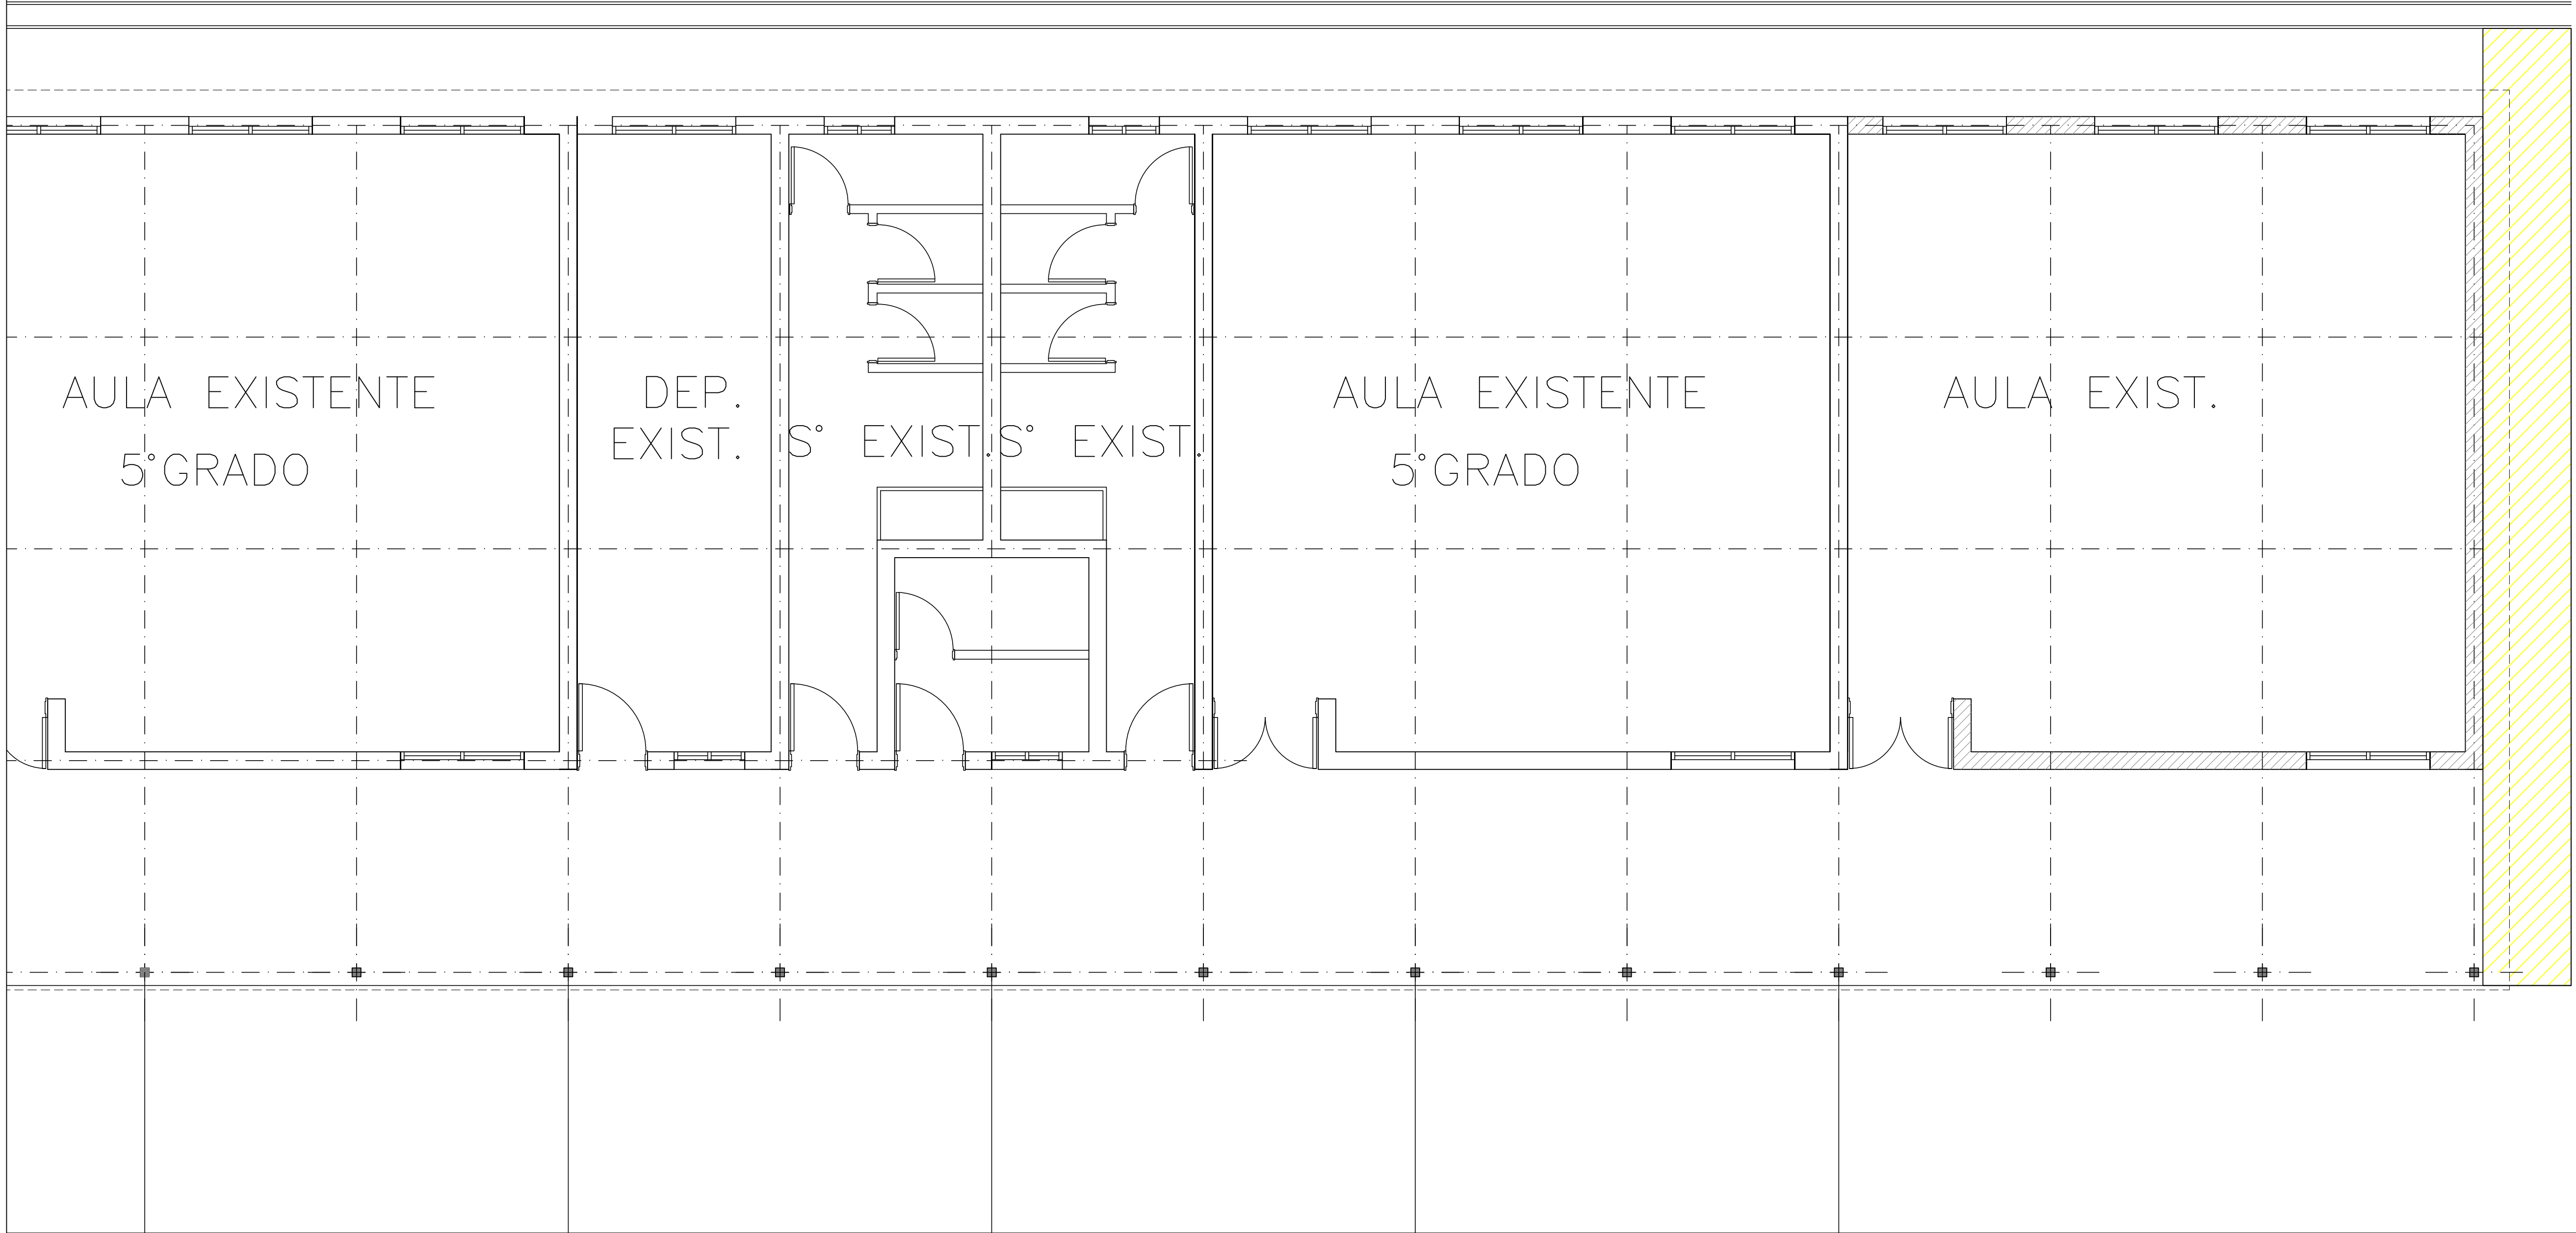

PLANO DEMOLICION
ESC: 1: 100

UBICACION GEOREFERENCIAL:	FECHA: 08/ 2020	UBICACION: Calle Bº	SUPERFICIE TOTAL: 73.93m2 SUPERFICIE CUBIERTA: 55.23m2 SUP. SEMI-CUBIERTA: 18.70m2		NOMENCLATURA CATASTRAL: XX-XX-XXX-XX		MUNICIPALIDAD DE CÓRDOBA SECRETARÍA DE DESARROLLO URBANO SUBSECRETARÍA DE PLANEAMIENTO URBANO DIRECCIÓN DE ARQUITECTURA		OBRA: AMPLIACION DE ESCUELA "DR. A . OREAU". Bº VILLA LIBERTADOR	OBRA Nº: 1058
NUMERO DE EXPEDIENTE: -----/2020	ESCALA: VARIAS 1: 100/250/5000	PROYECTO: DIR. DE ARQUITECTURA	DIBUJO:	JEFE DPTO.: Arq. ANTINORI	SUBDIRECTOR: Arq. LEDESMA	DIRECTOR: Arq. MENDOZA			PLANO DE: PLANO DE DEMOLICION	PLANO: AG-02