

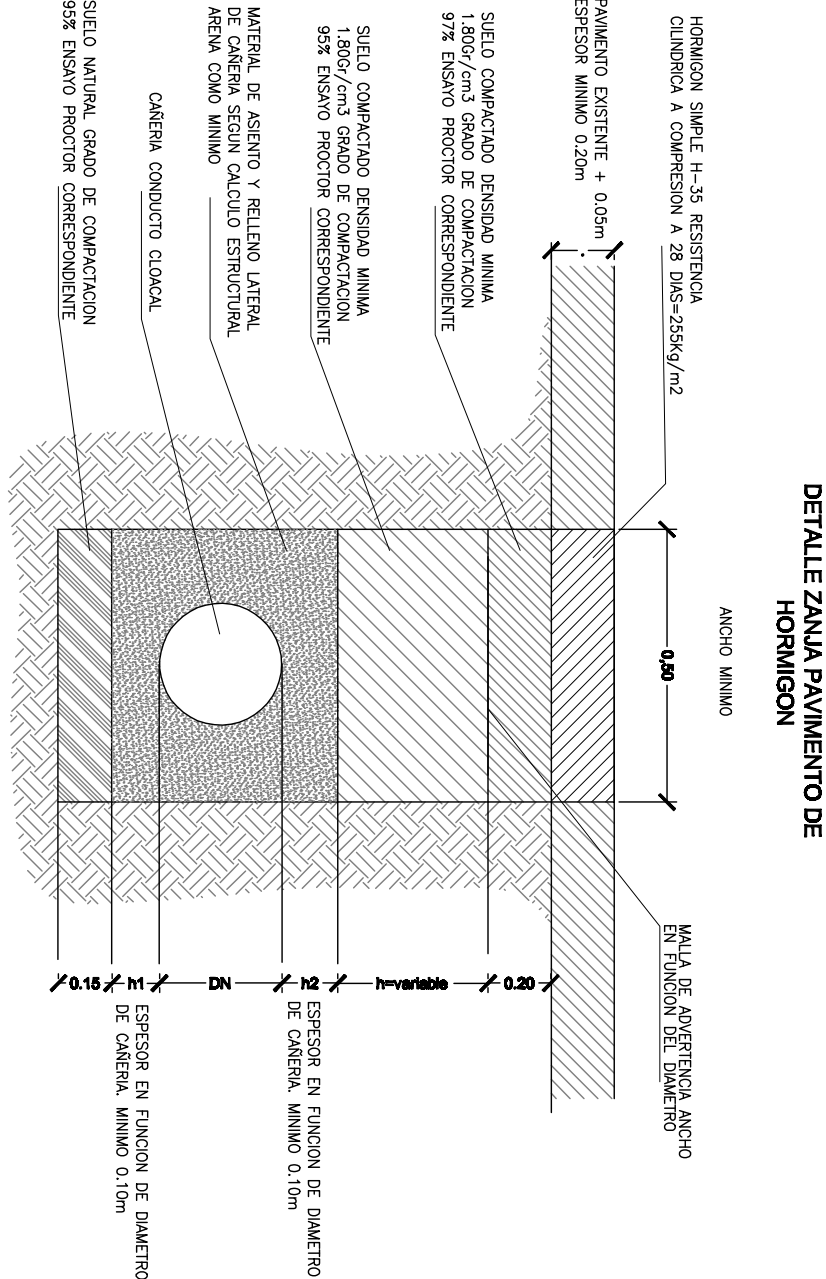



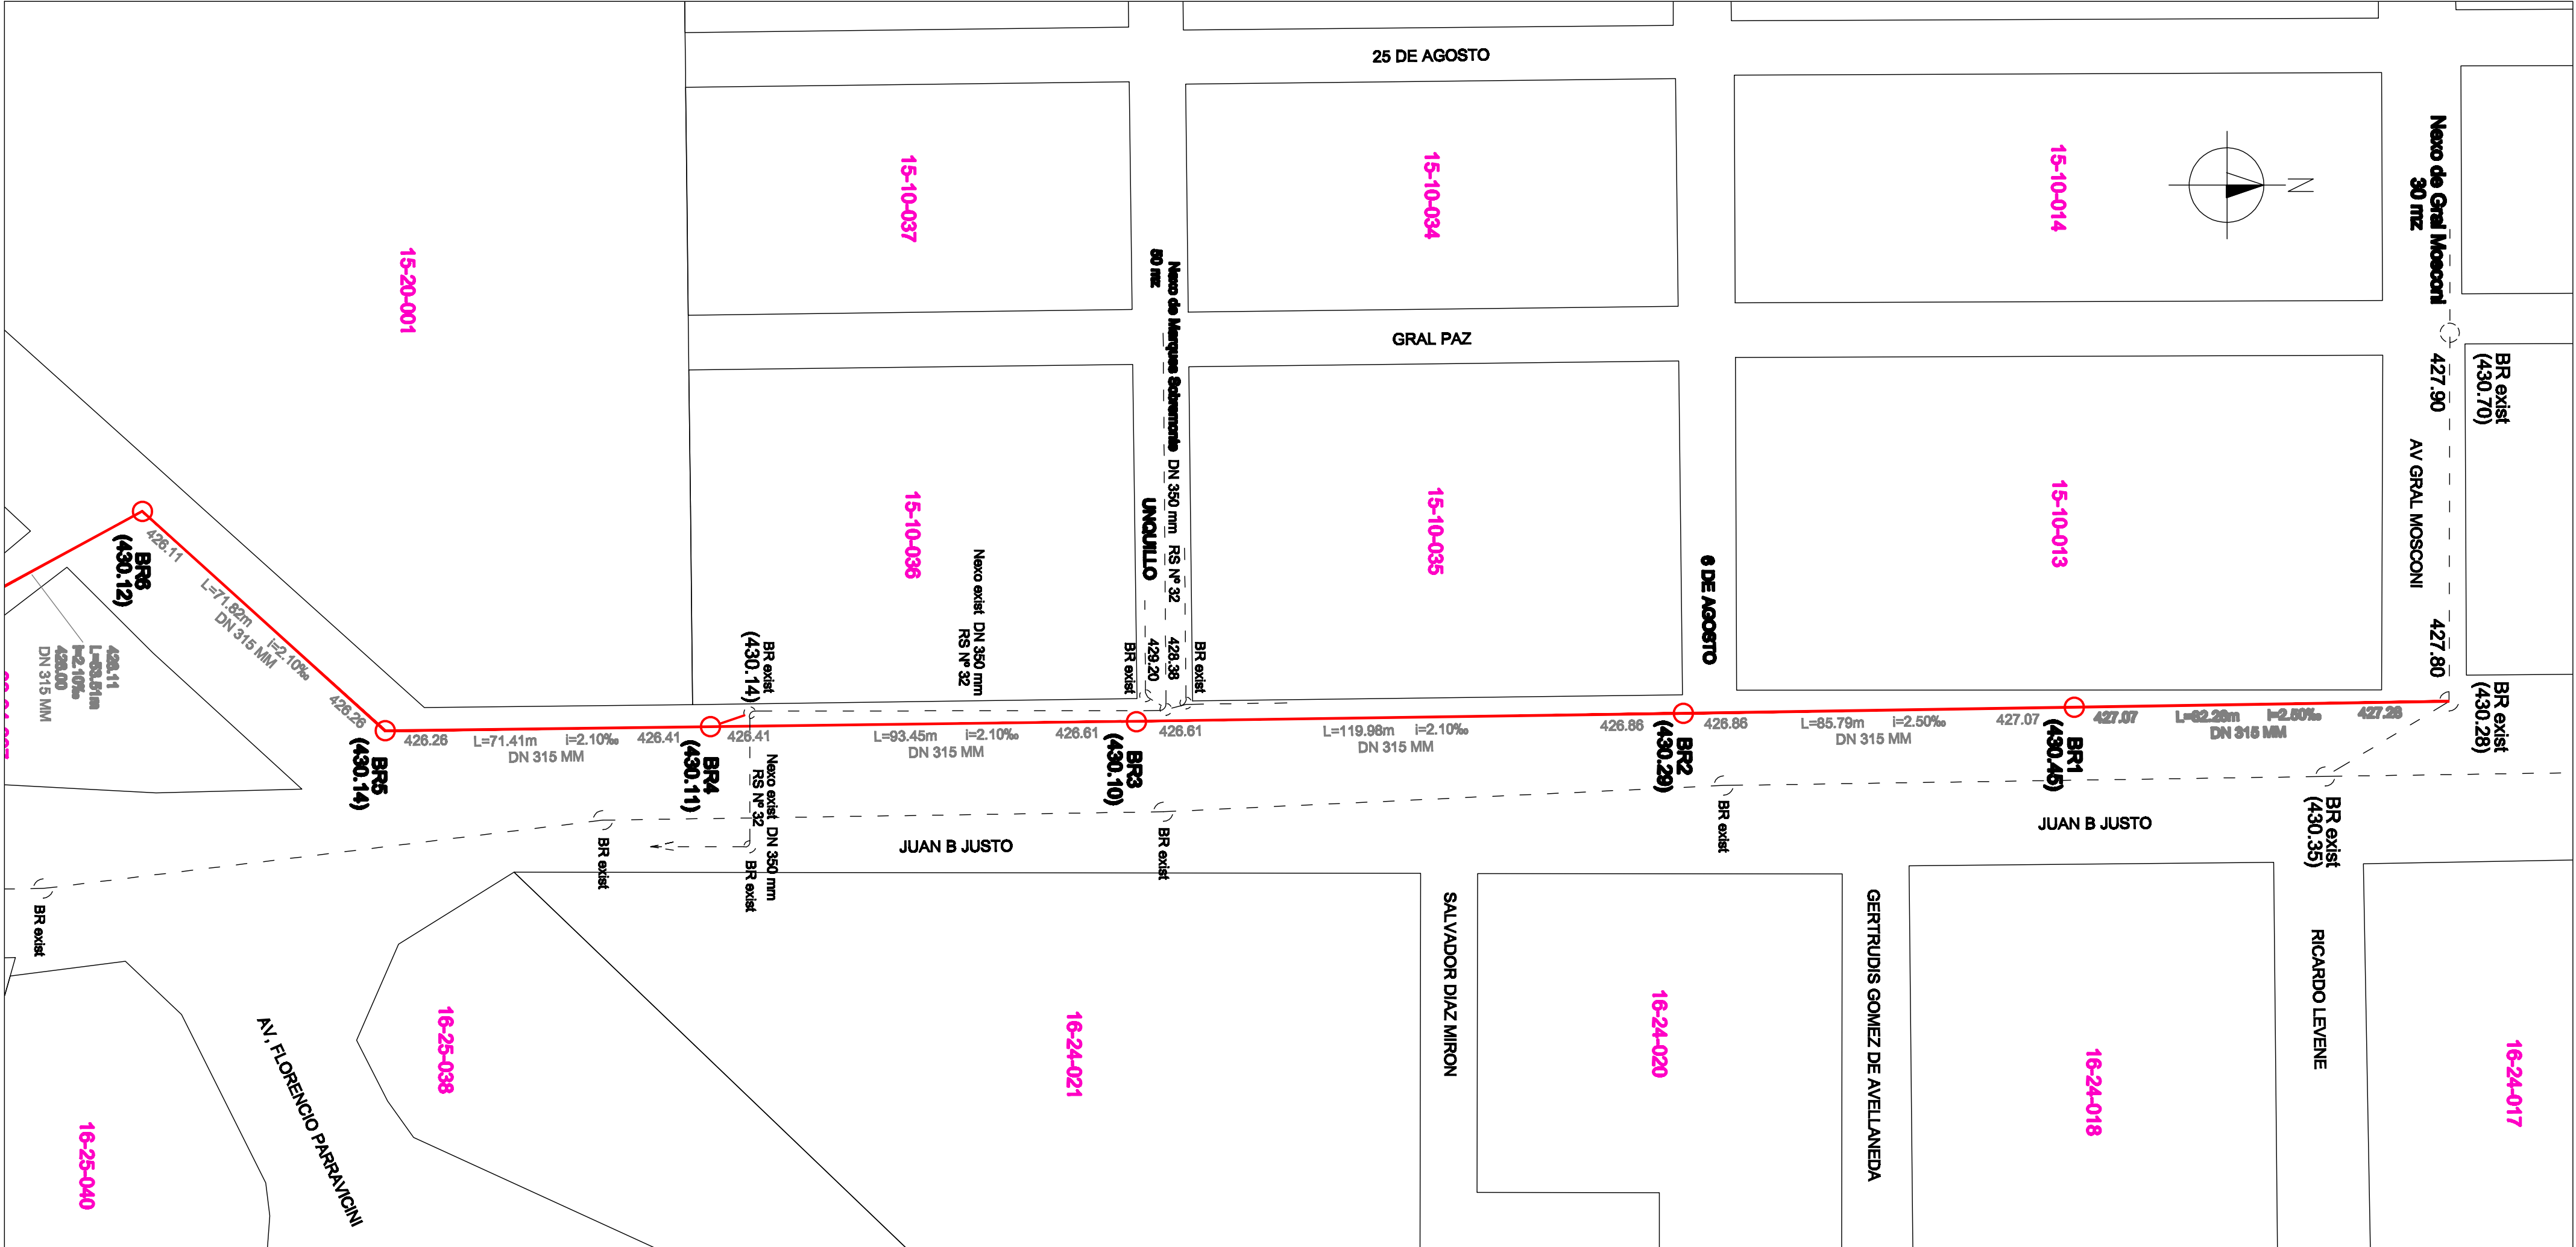


CROQUIS DE UBICACION EN EL EJIDO URBANO

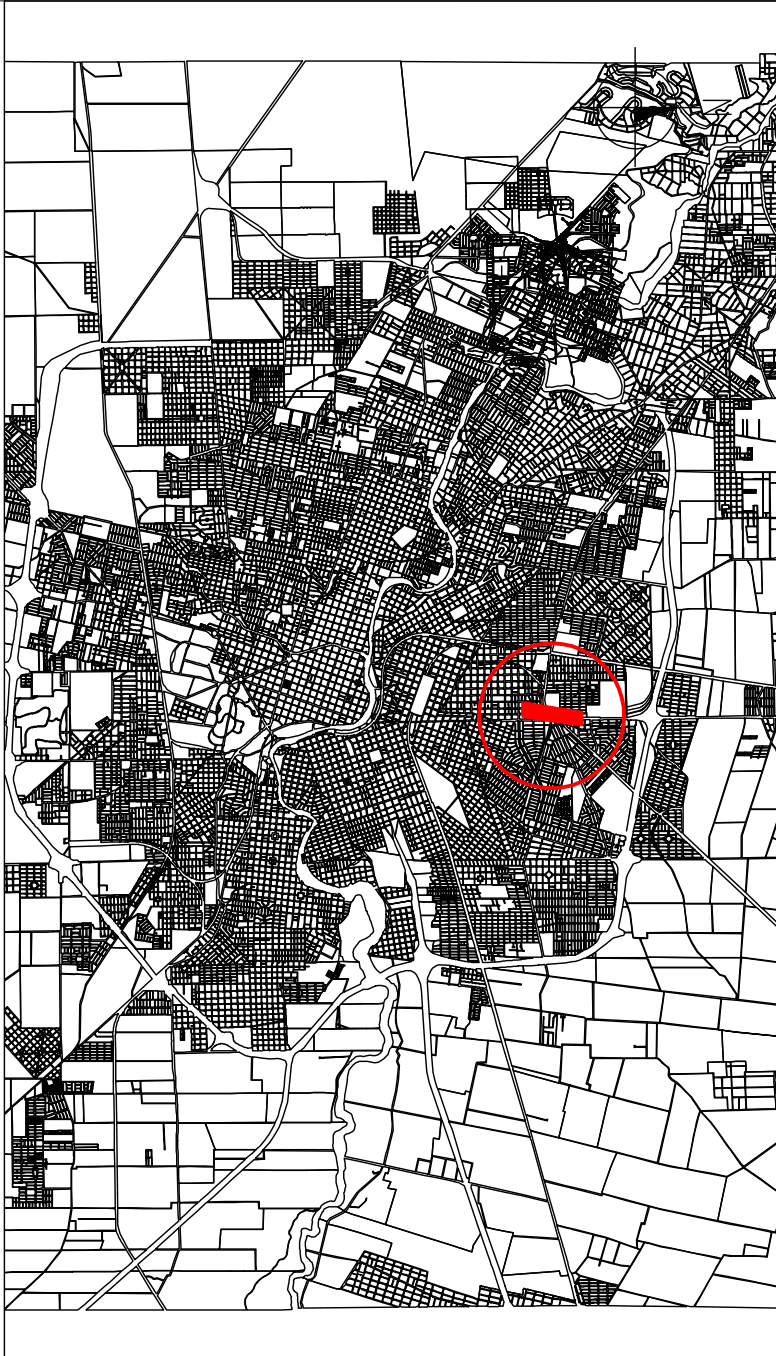



MUNICIPALIDAD DE LA CIUDAD DE CORDOBA	
SECRETARIA DE DESARROLLO URBANO	
DIRECCION DE REDES SANITARIAS Y GAS	
OBRAS:	
ALVADORES - TERCERA ETAPA	
AVENIDA GENERAL MOSCONI	
PLANO:	N° PLANO: 1 / 2
PLANIMETRIA GENERAL	
DIRECTOR:	JEFE ESTUDIOS Y PROYECTOS:
ING. ROBERTO FREZZI	ING. DANIEL MERCADO
INSPECTOR:	CONTRATISTA:
	ANTECEDENTES:
DIBUJO:	FECHA: SEPT 2020
	ESCALA: 1:1000

TIPO I-PARA PROFUNDIDADES MAYORES DE 2.50 mts.


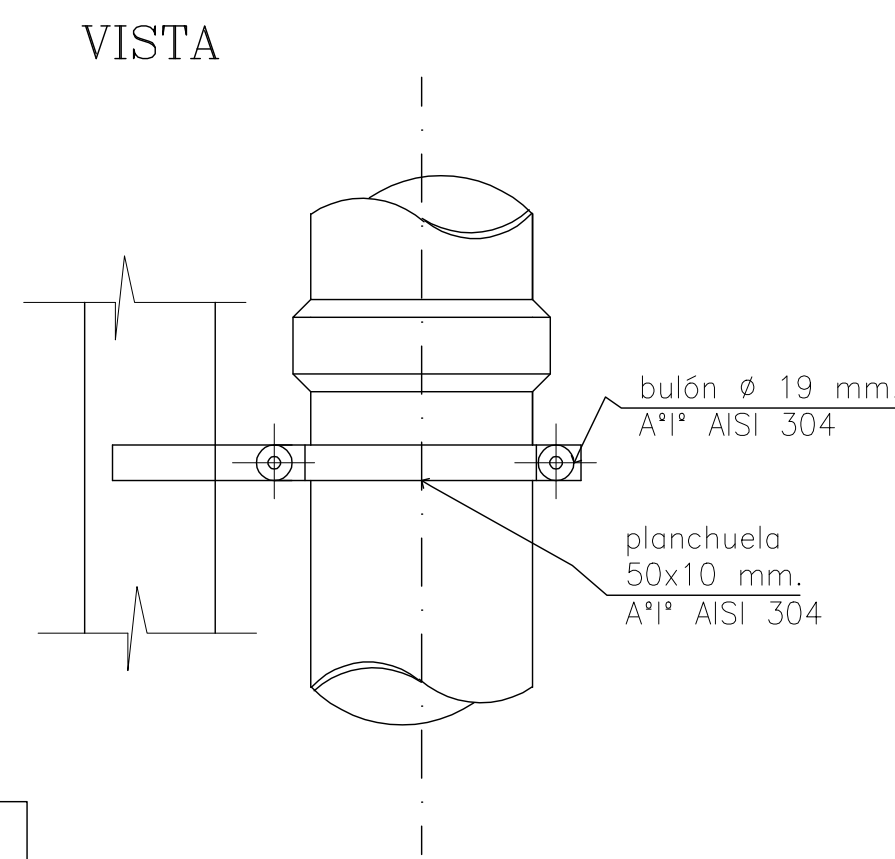
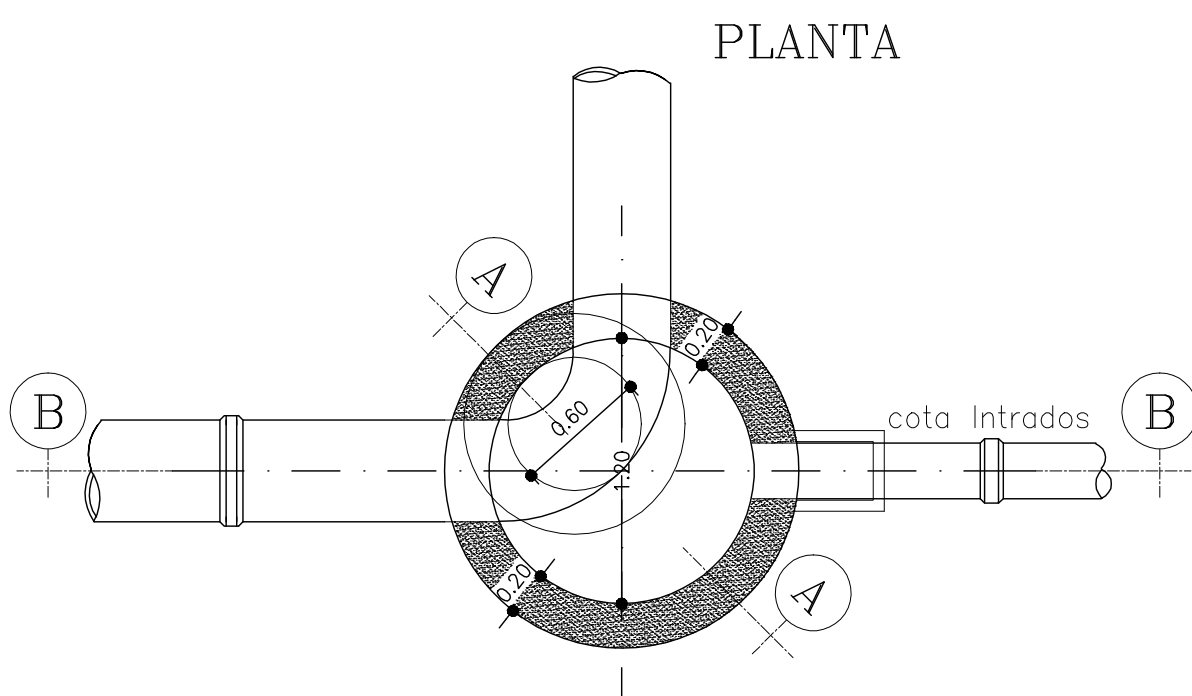


Nota: disposición a adoptar cuando el salto S es igual o mayor a 2.00 mts.-

CORTE POR A-A

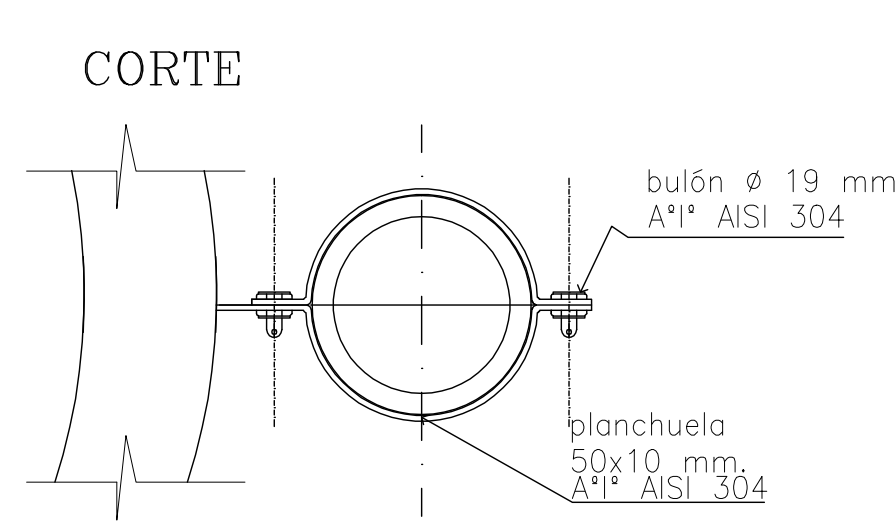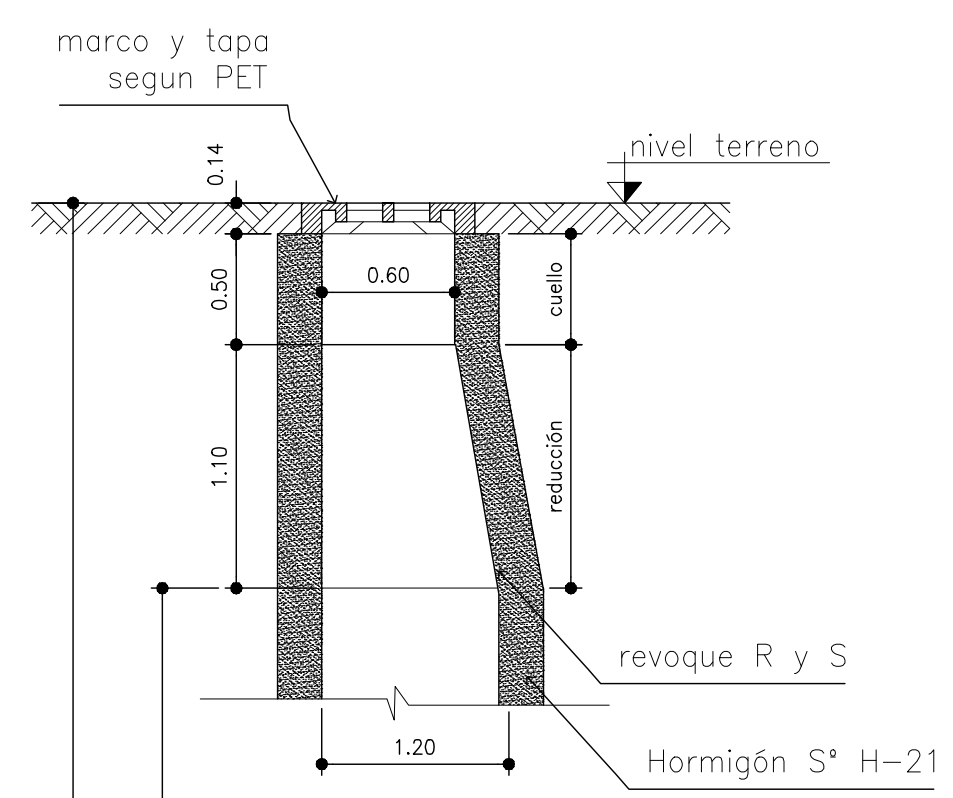


CORTE POR B-B

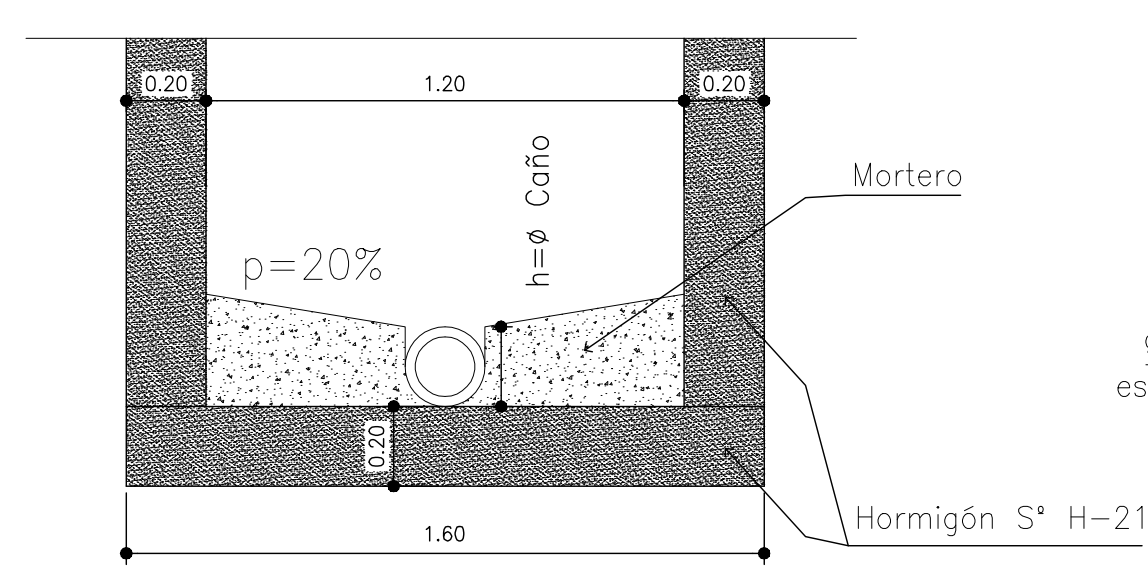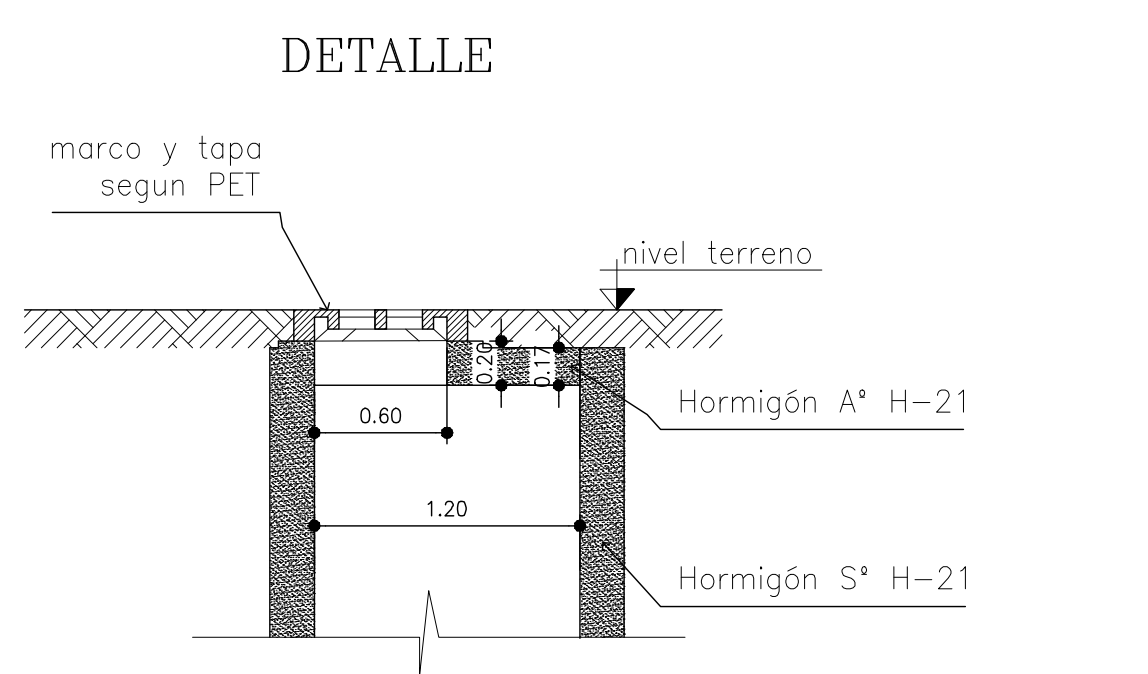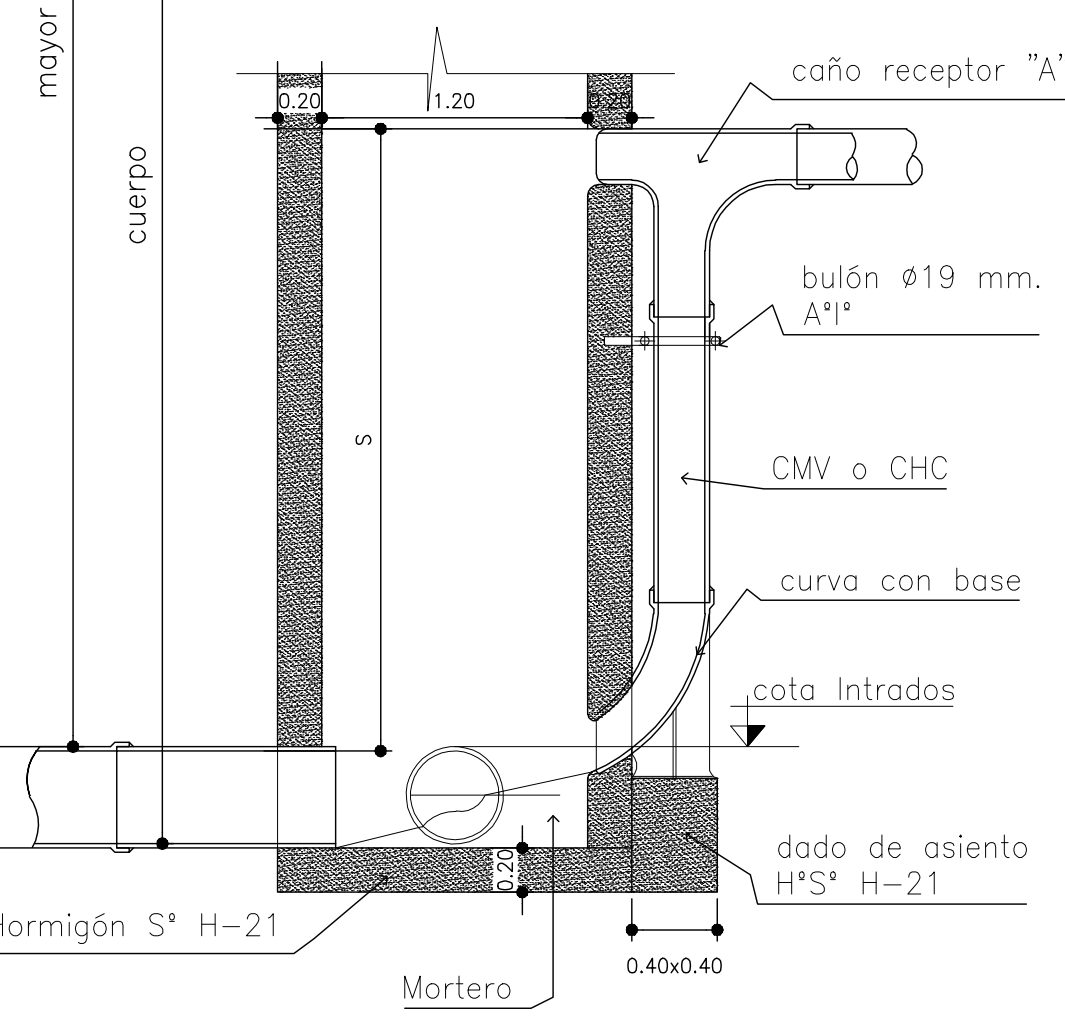


TIPO II-PARA PROFUNDIDADES HASTA DE 2.50 mts.

EN CALZADA


CORTE POR A-A

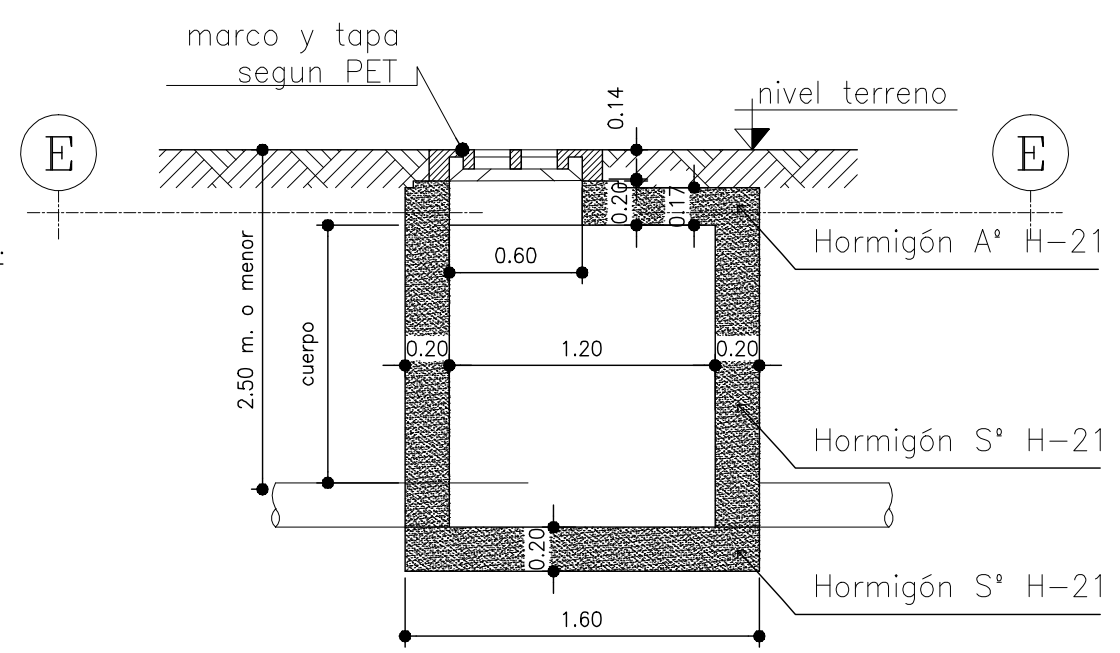


PLANTA POR E-E

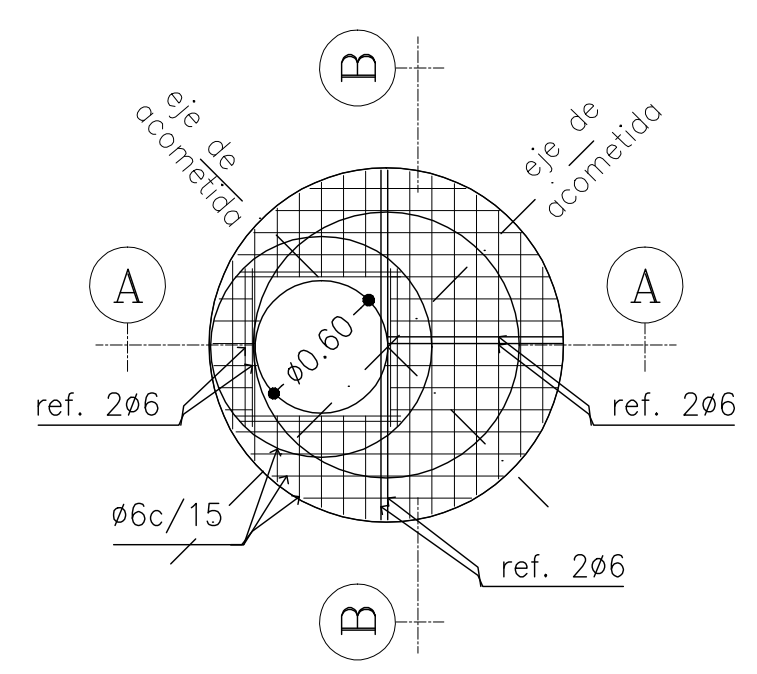

CORTE A-A

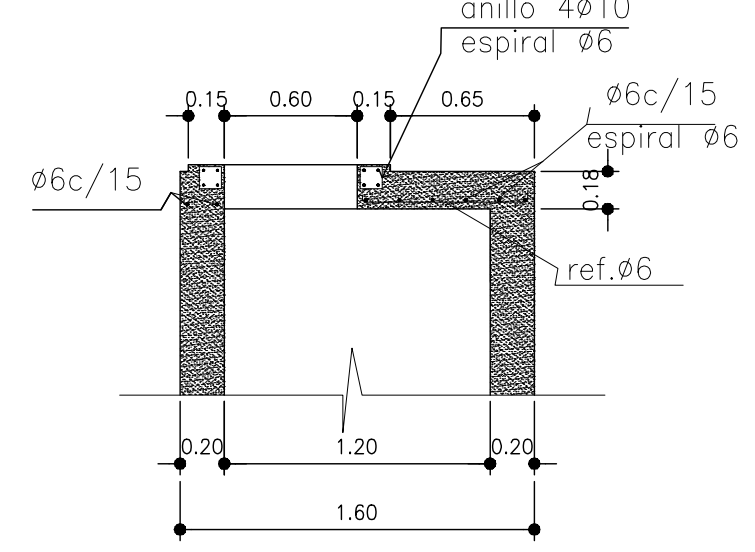


CORTE B-B

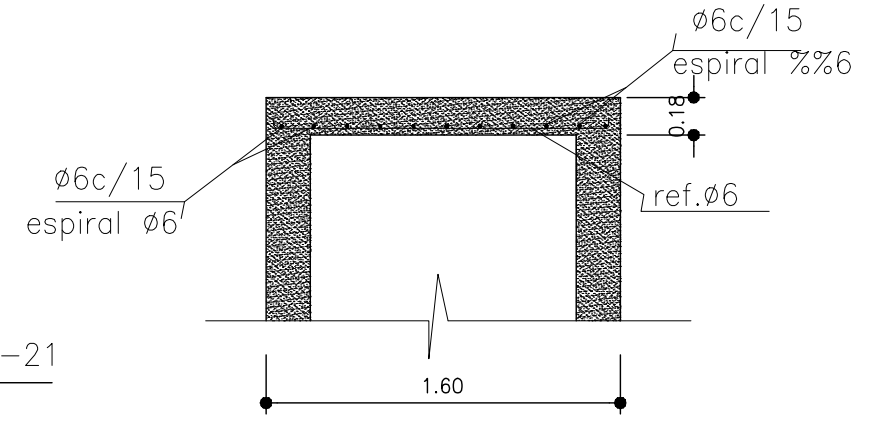


EN VEREDA


CORTE POR C-C

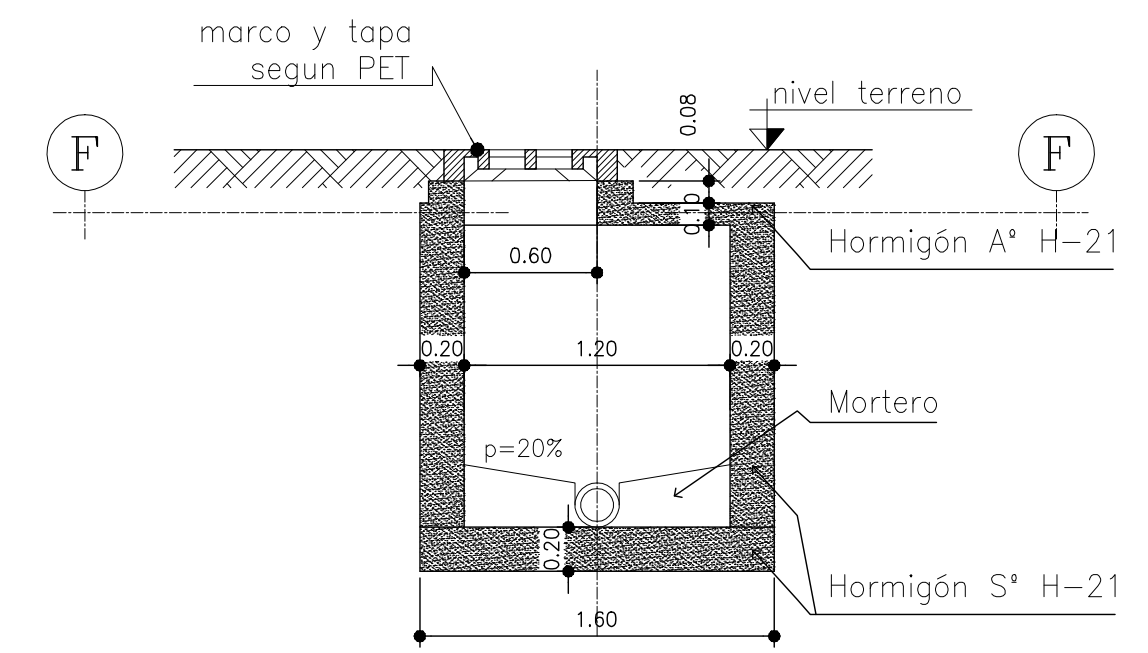


PLANTA POR F-F

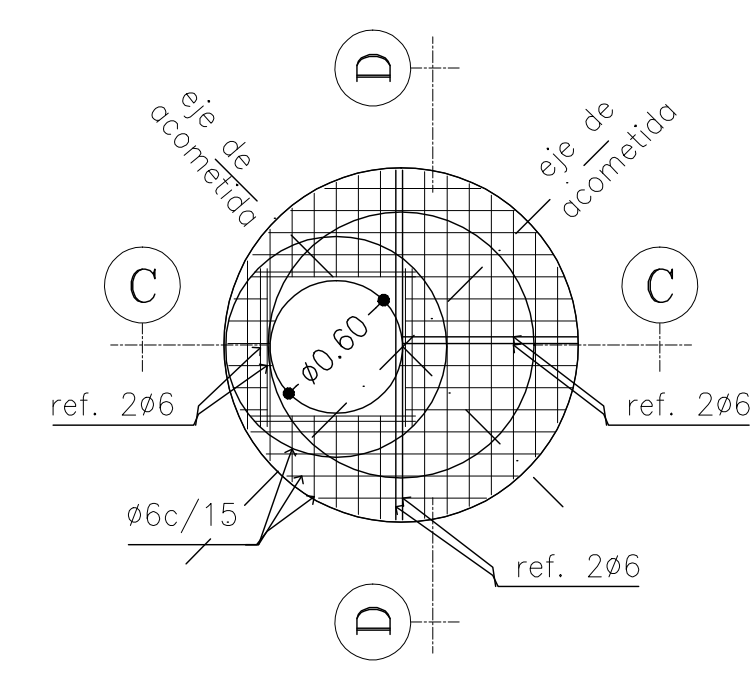

CORTE C-C

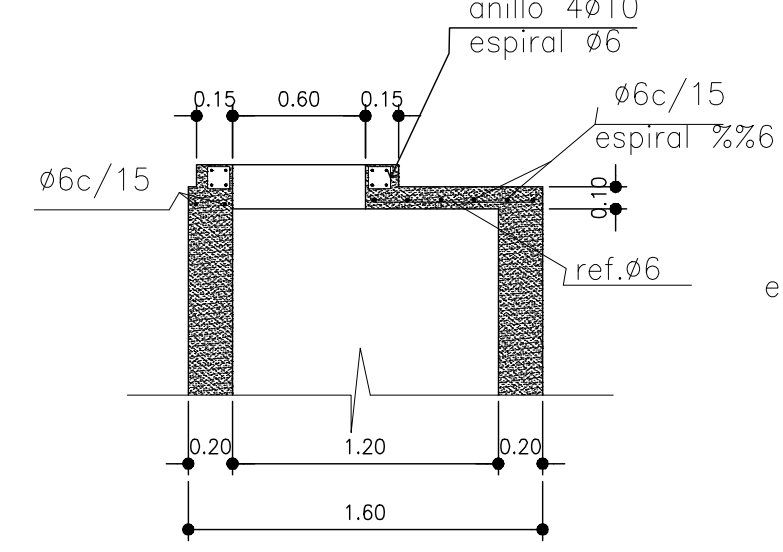

CORTE D-D

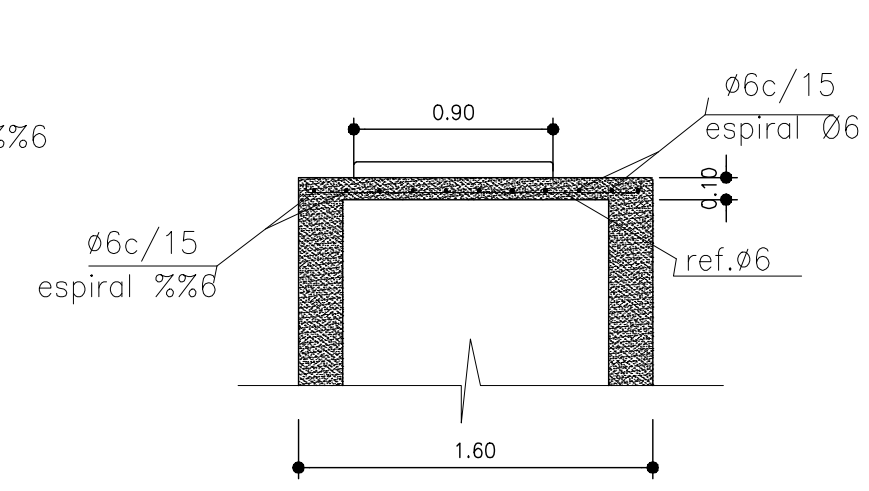

Nota:
Las Bocas de Registro tipo II no llevan grapas
-Cuando la altura total de la boca de registro pase de 6.00mts. se preverá en el fuste una armadura de refuerzo en cuadrícula según la directriz y generatriz de 8mm. c/25 cm.
-La losa de techo de la boca de registro tipo I deberá armarse igual que la tipo II, según se ubique en vereda o calzada, adoptando el espesor correspondiente.-

MUNICIPALIDAD DE LA CIUDAD DE CORDOBA SECRETARIA DE DESARROLLO URBANO DIRECCION DE REDES SANITARIAS Y GAS		
OBRA: ALIVIADORES TERCERA ETAPA		
PLANO: BOCA DE REGISTRO DE HORMIGON SIMPLE		N° PLANO:
DIRECTOR:	JEFE ESTUDIOS Y PROYECTOS:	REVISO:
ING. Roberto Frezzi	ING. Daniel Mercado	
INSPECTOR:	CONTRATISTA:	ANTECEDENTES:
DIBUJO: OTERO MARTIN	FECHA: SEPTIEMBRE 2020	ESCALA: S/E