



| Distancia   | Parcial   |       | 4.243  | 6.750  | 17.593 |        | 25.000 |        | 25.001 |        | 21.594 | 3.406   | 2.594  | 3.500   | 6.000   |         | 27.216  |         | 25.000  |         | 25.000  |        | 24.992  | |
|---|
|             | Acumulada | 0.000 | 4.243  | 10.993 |        | 28.586 |        | 53.586 |        | 78.586 |        | 103.586 |        | 125.180 | 128.586 | 131.180 | 134.680 | 138.180 | 144.180 |         | 171.396 |        | 196.396 |       | 221.396 |         | 246.389 | |
| Cota        | Terreno   | 47.20 | 47.440 | 47.10  | 47.500 | 47.25  | 47.46  | 47.18  | 47.340 | 47.220 | 53.586 | 47.00   | 47.180 | 78.586  | 46.91   | 47.060  | 103.586 | 46.55   | 46.89   | 125.180 | 46.45   | 46.860 | 128.586 | 46.37 | 46.81   | 131.180 | 46.47   | 46.750 | 134.680 | 46.37 | 46.76 | 138.180 | 46.55 | 46.77 | 144.180 | 46.47 | 46.830 | 171.396 | 46.39 | 46.680 | 196.396 | 46.32 | 46.570 | 221.396 | 46.24 | 46.510 | 246.389 | |

| Diferencias | Cotas     | 0.24  | 0.40   | 0.21   |        | 0.16   |        | 0.13   |        | 0.18   |        | 0.150   |        | 0.34    | 0.41    | 0.44    | 0.28    | 0.39    | 0.22    |         | 0.36    |        | 0.29    |       | 0.25    |         | 0.27    | |

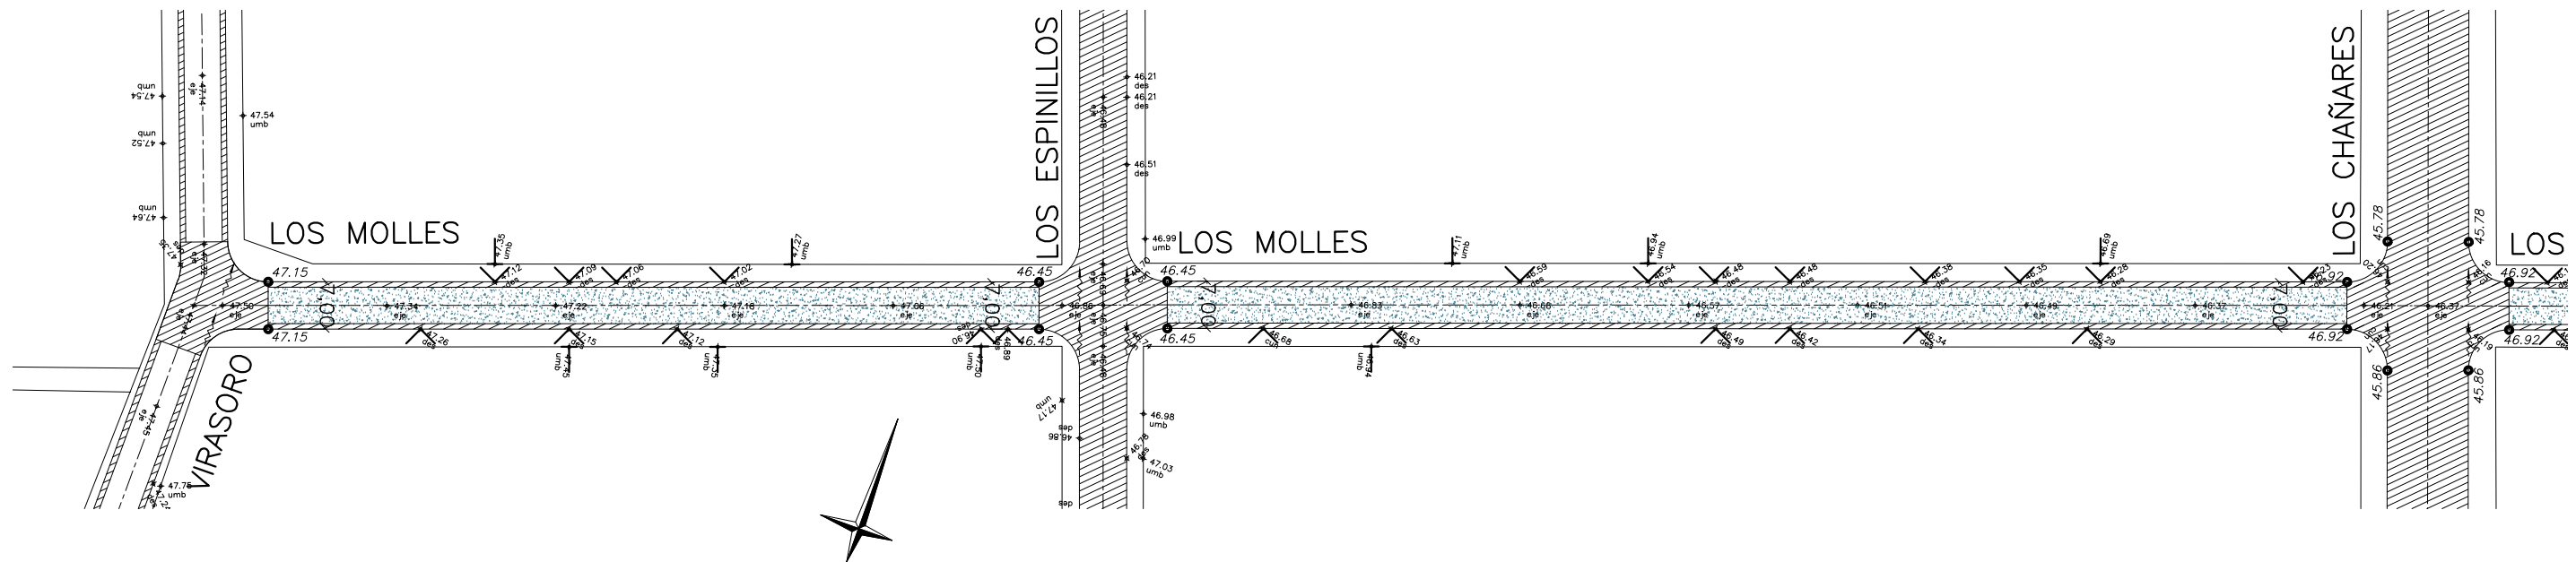


UBICACIÓN


REDUCIDO AL 50%

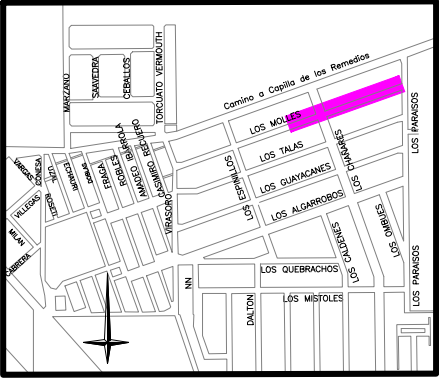

UBICACIÓN

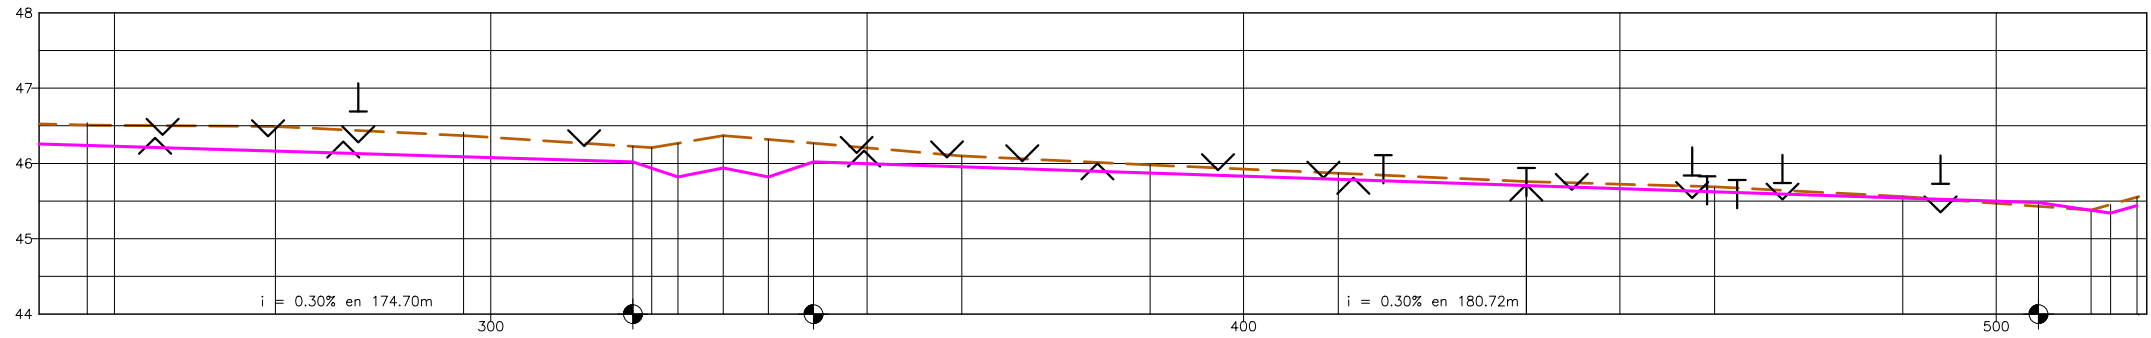

|             |           |        |        |        |        |        |        |        |         |         |         |         |         |         |         |         |         |         |
|-------------|-----------|--------|--------|--------|--------|--------|--------|--------|---------|---------|---------|---------|---------|---------|---------|---------|---------|---------|
| Distancia   | Parcial   | 25,000 | 25,000 | 22,49  | 6,000  | 6,000  | 6,000  | 6,000  | 19,704  | 25,005  | 25,005  | 24,975  | 25,005  | 24,995  | 18,013  | 6,991   | 2,609   | 3,500   |
|             | Acumulada | 25,000 | 50,000 | 72,490 | 78,490 | 84,490 | 90,490 | 96,490 | 116,194 | 141,199 | 166,204 | 191,179 | 216,184 | 241,179 | 259,192 | 266,183 | 268,792 | 272,292 |
| Cota        | Terreno   | 46.510 | 46.490 | 46.370 | 46.210 | 46.27  | 46.370 | 46.32  | 46.02   | 45.95   | 45.87   | 45.79   | 45.71   | 45.62   | 45.54   | 45.48   | 45.380  | 45.34   |
|             | Proyecto  | 46.24  | 46.19  | 46.09  | 46.02  | 45.82  | 45.94  | 45.82  | 46.02   | 45.95   | 45.87   | 45.79   | 45.71   | 45.62   | 45.54   | 45.48   | 45.380  | 45.34   |
| Diferencias | Cotas     | 0.27   | 0.30   | 0.28   | 0.21   | 0.27   | 0.43   | 0.50   | 0.25    | 0.15    | 0.11    | 0.08    | 0.05    | 0.07    | 0.02    | -0.05   | 0.11    | 0.11    |
| Puntos      | Fijos     | 46.34  | 46.36  | 46.36  | 46.29  | 46.28  | 46.23  | 46.14  | 46.17   | 46.08   | 46.03   | 46.00   | 45.91   | 45.81   | 45.81   | 45.72   | 45.65   | 45.84   |

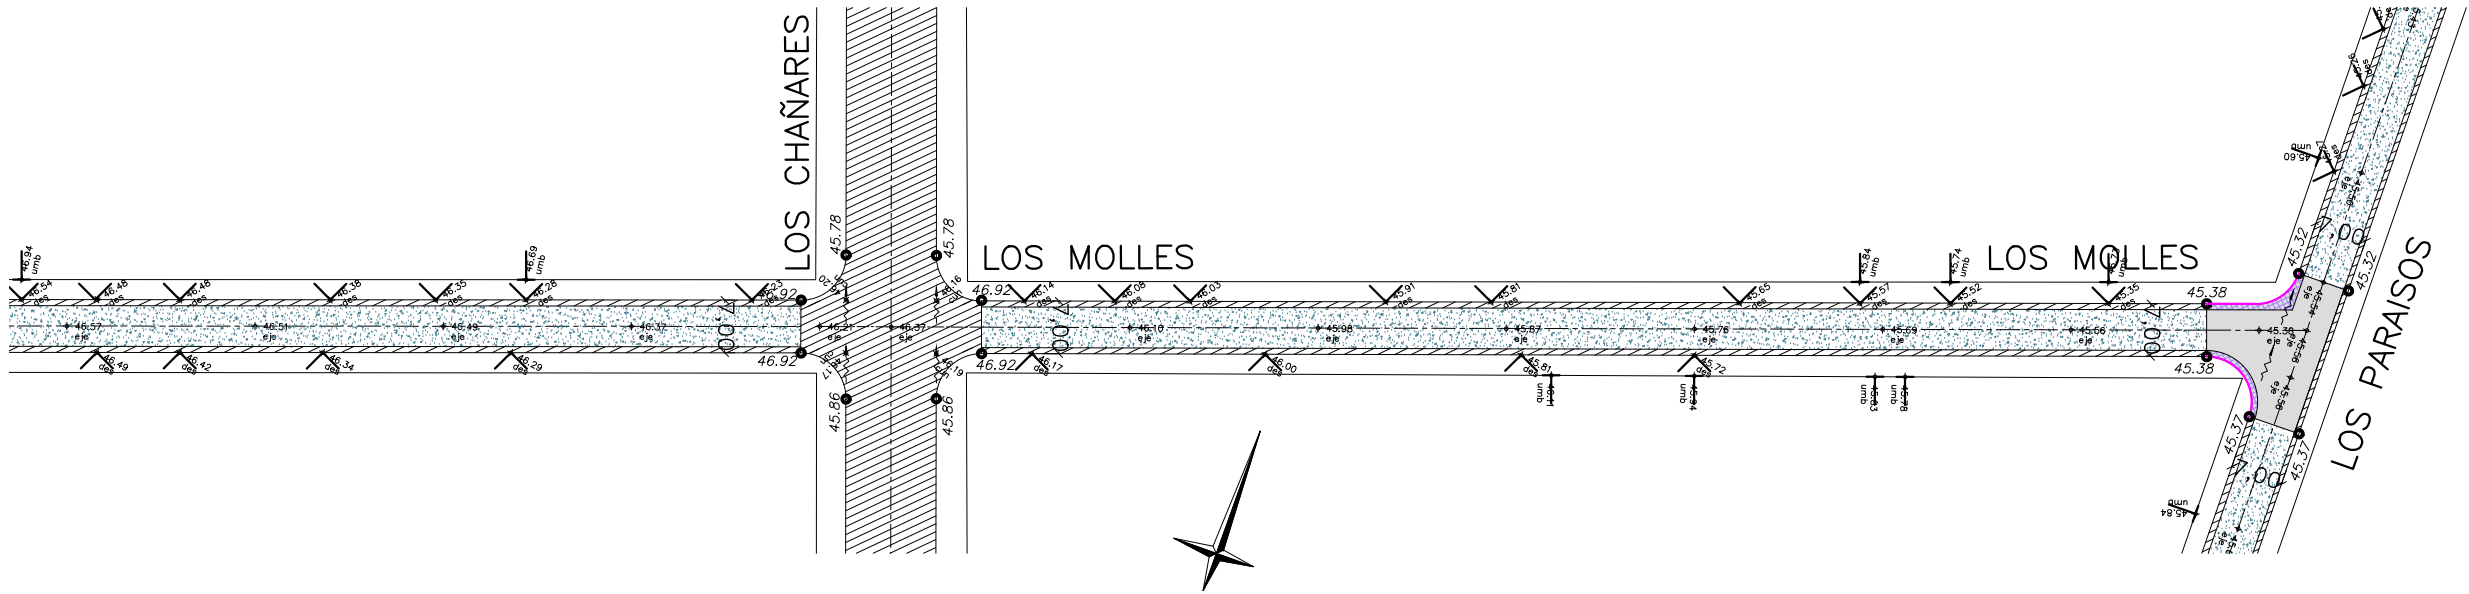

REDUCIDO AL 50%

|             |  |                  |  |                     |  |                     |  |          |
|-------------|--|------------------|--|---------------------|--|---------------------|--|----------|
| REFERENCIAS |  | PERFIL TERRENO   |  | PAVIMENTO EXISTENTE |  | PAVIMENTO A DEMOLER |  | POSTES   |
|             |  | PERFIL RASANTE   |  | PAVIMENTO ASFALTICO |  | ESCURRIMIENTO       |  | UMBRALES |
|             |  | BORDE DE CALZADA |  | COTAS DE PROYECTO   |  | DESAGÜES PLUVIALES  |  |          |
|             |  | BOCACALLE DE H*  |  | COTAS DE TERRENO    |  |                     |  |          |


|                                                         |                 |                                  |
|---------------------------------------------------------|-----------------|----------------------------------|
| MUNICIPALIDAD DE CÓRDOBA                                |                 |                                  |
| DIRECCIÓN DE OBRAS VIALES                               |                 |                                  |
| DEPARTAMENTO INGENIERÍA – DIVISIÓN ESTUDIOS Y PROYECTOS |                 |                                  |
| PROYECTO                                                | –               | DIRECTOR: Ing. Fernando Llaryora |
| DIBUJO                                                  | Javier Nau      | JEFE DPTO.: Ing. Jorge Esteve    |
| COLABORO                                                | Eduardo Cassera | JEFE DIVISIÓN: –                 |

|                                 |   |                                             |
|---------------------------------|---|---------------------------------------------|
| OBRA:                           |   |                                             |
| PAVIMENTACIÓN BARRIO LOS SAUCES |   |                                             |
| EXPEDIENTE:                     | – | FECHA: Marzo 2003                           |
|                                 |   | ESCALAS: Horizontal=1:500<br>Vertical =1:50 |


|                 |                                         |
|-----------------|-----------------------------------------|
| PLANO DE:       | PLANALTIMETRÍA                          |
|                 | Calle LOS MOLLES                        |
|                 | entre calles LOS CHAÑARES Y LOS PARAÍSO |
| TOTAL DE PLANOS | 17                                      |

|          |    |
|----------|----|
| PLANO N° | 03 |
|----------|----|




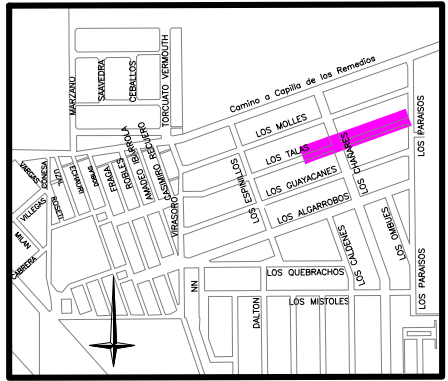



UBICACIÓN

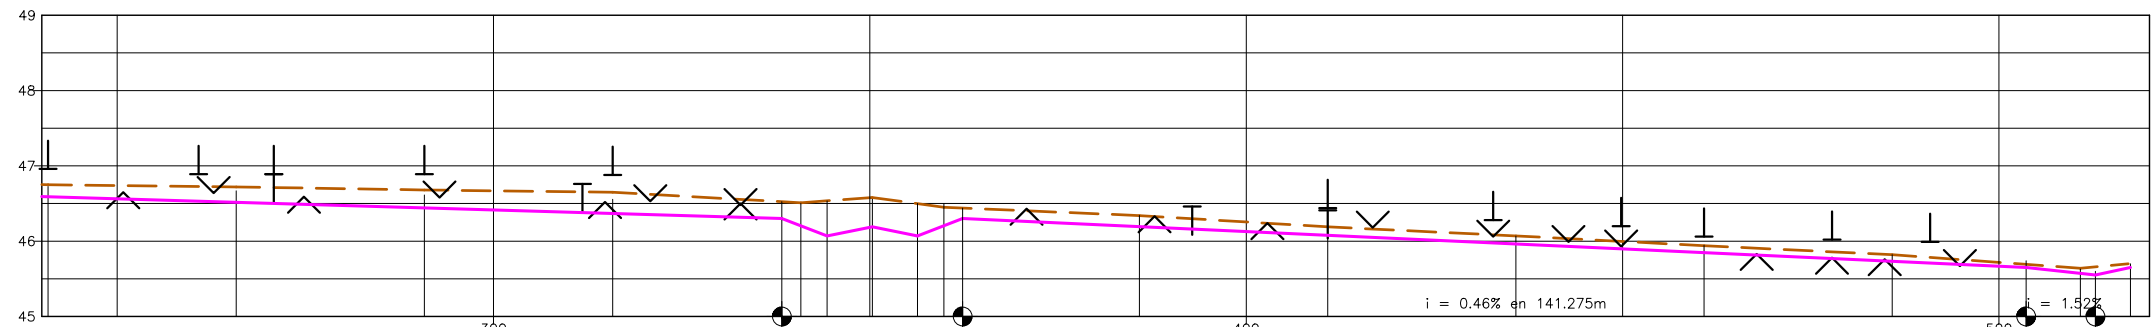



| Distancia | Parcial |  | 25,006 | |</ |
|---|
|---|

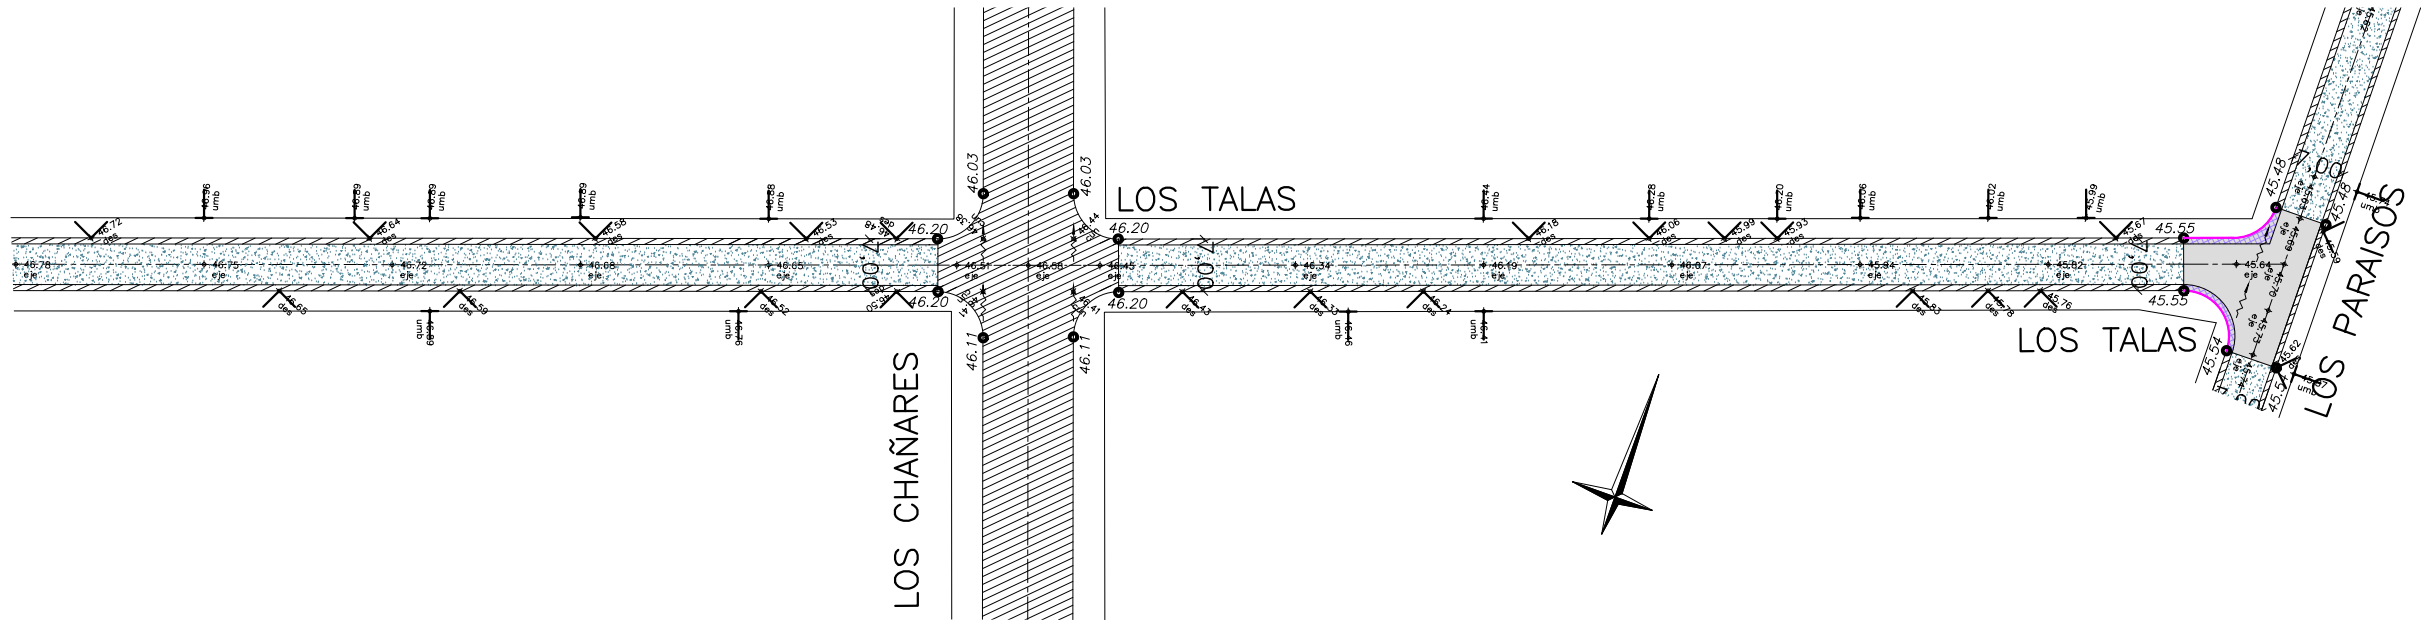

REDUCIDO AL 50%

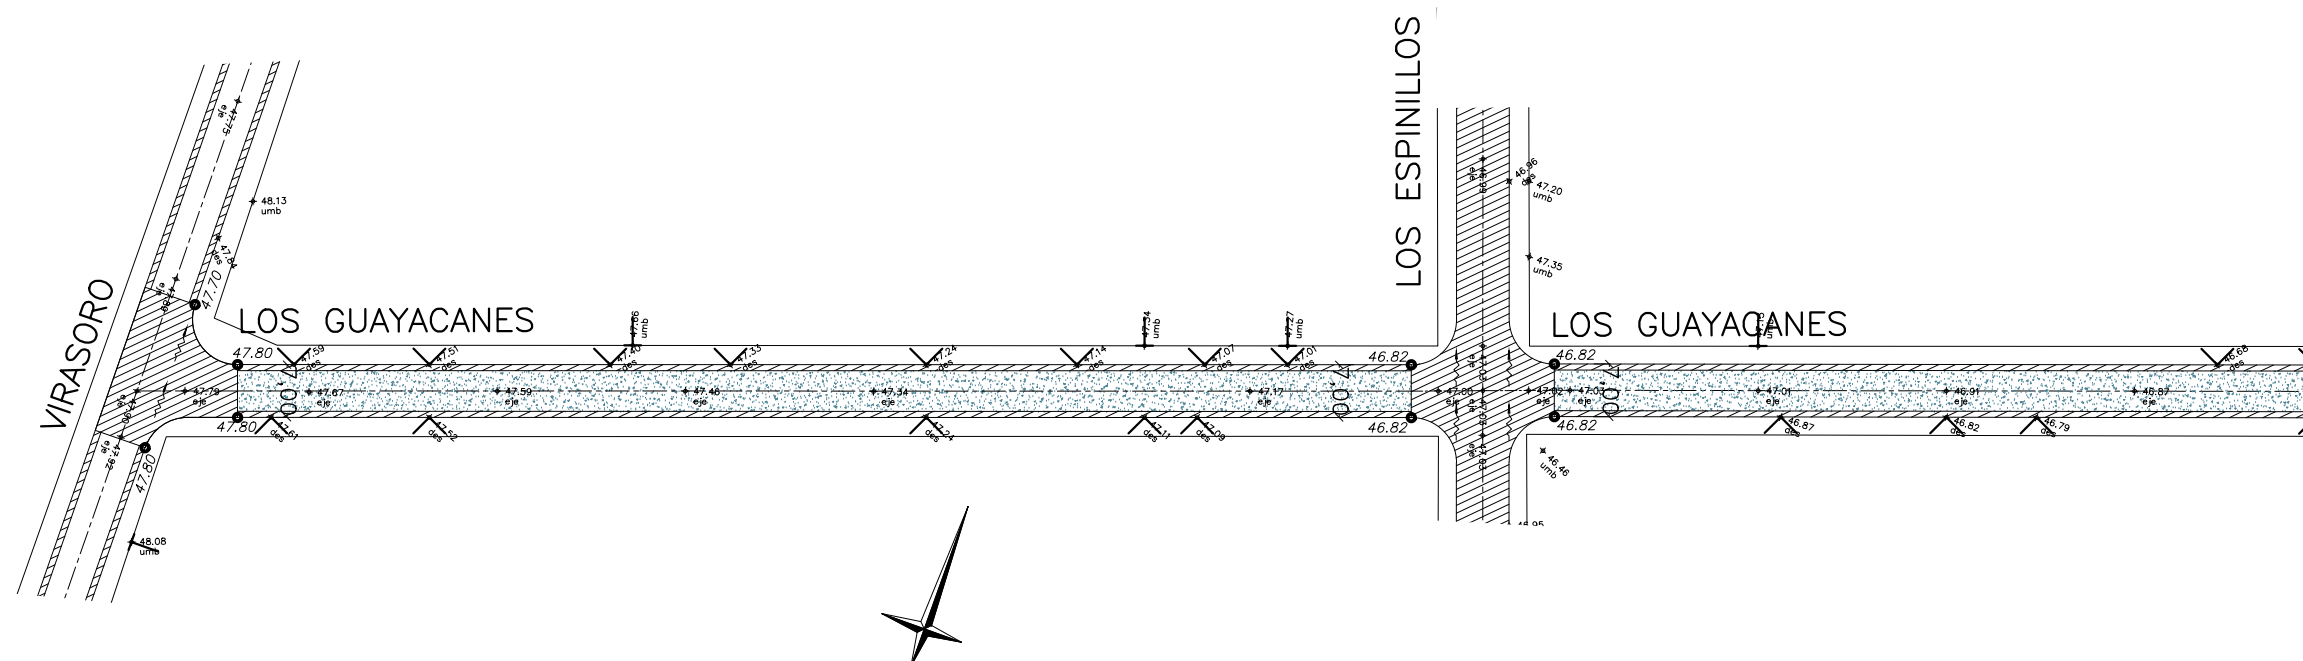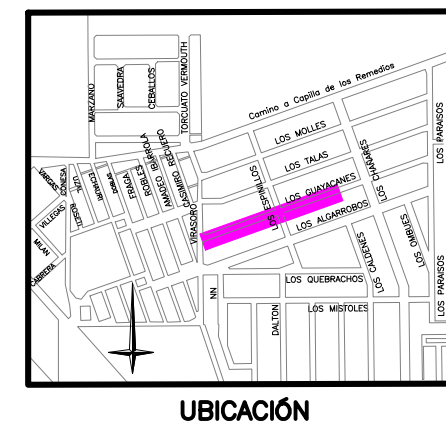


|             |                                                                                     |                  |                                                                                     |                     |                                                                                     |                                                                                     |                                                                                     |                                                                                     |   |            |                                      |   |  |                              |
|-------------|-------------------------------------------------------------------------------------|------------------|-------------------------------------------------------------------------------------|---------------------|-------------------------------------------------------------------------------------|-------------------------------------------------------------------------------------|-------------------------------------------------------------------------------------|-------------------------------------------------------------------------------------|---|------------|--------------------------------------|---|--|------------------------------|
| REFERENCIAS |  | PERFIL TERRENO   |  | PAVIMENTO EXISTENTE |  | PAVIMENTO A DEMOLER                                                                 |  | POSTES                                                                              | <div style="text-align: center;"> <b>MUNICIPALIDAD DE CORDOBA</b><br/>         DIRECCIÓN DE OBRAS VIALES<br/>         DEPARTAMENTO INGENIERÍA — DIVISIÓN ESTUDIOS Y PROYECTOS       </div> <div style="display: flex; justify-content: space-between;"> <div>         PROYECTO —<br/>         DIBUJO Javier Nou<br/>         COLABORO Eduardo Cassera       </div> <div style="text-align: right;"> <br/>         JEFE DPTO.: Ing. Jorge Esteve<br/>         JEFE DIVISIÓN: —       </div> </div> | OBRA:      |                                      | PLANO DE: <div style="text-align: center;"> <b>PLANIALTIMETRÍA</b><br/> <b>Calle LOS GUAYACANES</b><br/> <b>entre calles VIRASORO Y LOS CHAÑARES</b> </div> |  | PLANO N°                     |
|             |  | PERFIL RASANTE   |  | PAVIMENTO ASFALTICO |  | ESCURRIMIENTO                                                                       |                                                                                     | EXPEDIENTE:                                                                         |   | FECHA:     | ESCALAS:                             |   |  | TOTAL DE PLANOS<br><b>17</b> |
|             |  | BORDE DE CALZADA |  | 100.01              | COTAS DE PROYECTO                                                                   |  | UMBRALES                                                                            | —                                                                                   |   | Marzo 2003 | Horizontal= 1:500<br>Vertical = 1:50 |   |  |                              |
|             |  | BOCACALLE DE H*  |  | NOM DE CERC         | COTAS DE TERRENO                                                                    |  | DESAGÜES PLUVIALES                                                                  |  |   |            |                                      |   |  |                              |

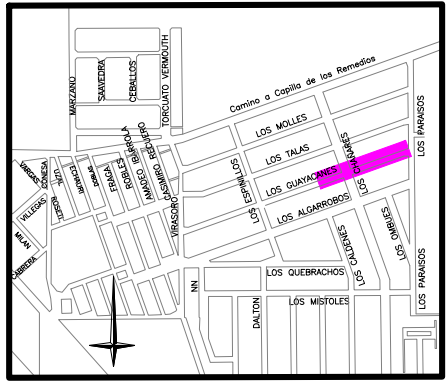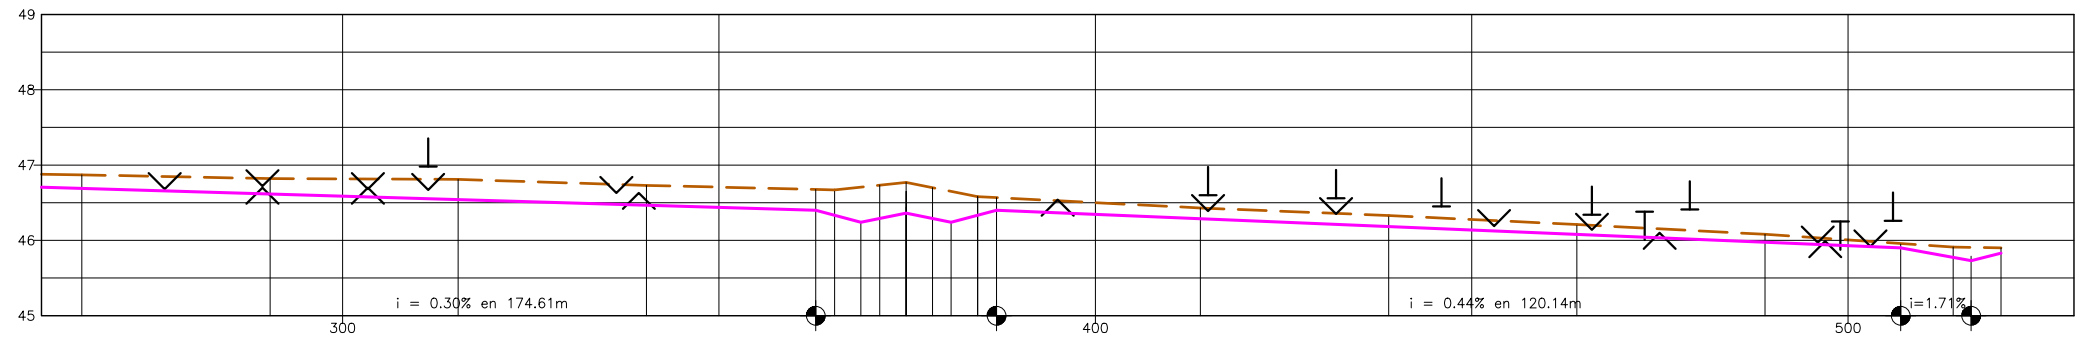


UBICACIÓN

| Distancia   | Parcial   |  |                | 25,002 |       |                | 24,993 |                | 25,002 |                | 25,002 |               | 2,50           | 6,000  | 3,500          | 3,500  | 6,000          | 2,50          |       | 29,597 |       |                | 25,008 |  | 24,999         |  |                | 18,032 |       | 6,966          |       | 2,384 |       | 3,966 |       |  |       |  |       |  |       |  |       |  |       |  |
|---|
|             | Acumulada |  | 46.870 265.364 |        |       | 46.820 290.366 |        | 46.810 315.359 |        | 46.730 340.361 |        | 46.68 362.863 | 46.670 365.363 | 46.733 | 46.770 374.863 | 46.700 | 46.580 384.363 | 46.57 386.863 |       |        |       | 46.430 413.963 |        |  | 46.330 438.971 |  | 46.210 463.969 |        |       | 46.080 488.968 |       |       |       |       |       |  |       |  |       |  |       |  |       |  |       |  |
| Cota        | Terreno   |  | 46.69          |        | 46.61 |                | 46.54  |                | 46.47  |                | 46.40  |               | 46.26          |        | 46.38          |        | 46.26          |               | 46.40 |        | 46.29 |                | 46.18  |  | 46.08          |  | 45.98          |        | 45.90 |                | 45.73 |       | 45.83 |       | 45.90 |  | 45.80 |  | 45.78 |  | 45.75 |  | 45.72 |  | 45.68 |  |
|             | Proyecto  |  | 46.69          |        | 46.61 |                | 46.54  |                | 46.47  |                | 46.40  |               | 46.26          |        | 46.38          |        | 46.26          |               | 46.40 |        | 46.29 |                | 46.18  |  | 46.08          |  | 45.98          |        | 45.90 |                | 45.73 |       | 45.83 |       | 45.90 |  | 45.80 |  | 45.78 |  | 45.75 |  | 45.72 |  | 45.68 |  |
| Diferencias | Cotas     |  | 0.18           |        | 0.21  |                | 0.27   |                | 0.26   |                | 0.28   |               | 0.39           |        | 0.17           |        | 0.14           |               | 0.15  |        | 0.13  |                | 0.10   |  | 0.06           |  | 0.18           |        | 0.07  |                |       |       |       |       |       |  |       |  |       |  |       |  |       |  |       |  |
| Puntos      | Fijos     |  | 46.66          |        | 46.72 |                | 46.70  |                | 46.68  |                | 46.63  |               | 46.63          |        | 46.54          |        | 46.60          |               | 46.58 |        | 46.56 |                | 46.45  |  | 46.34          |  | 46.26          |        | 46.26 |                | 46.26 |       | 46.26 |       | 46.26 |  | 46.26 |  | 46.26 |  | 46.26 |  | 46.26 |  | 46.26 |  |


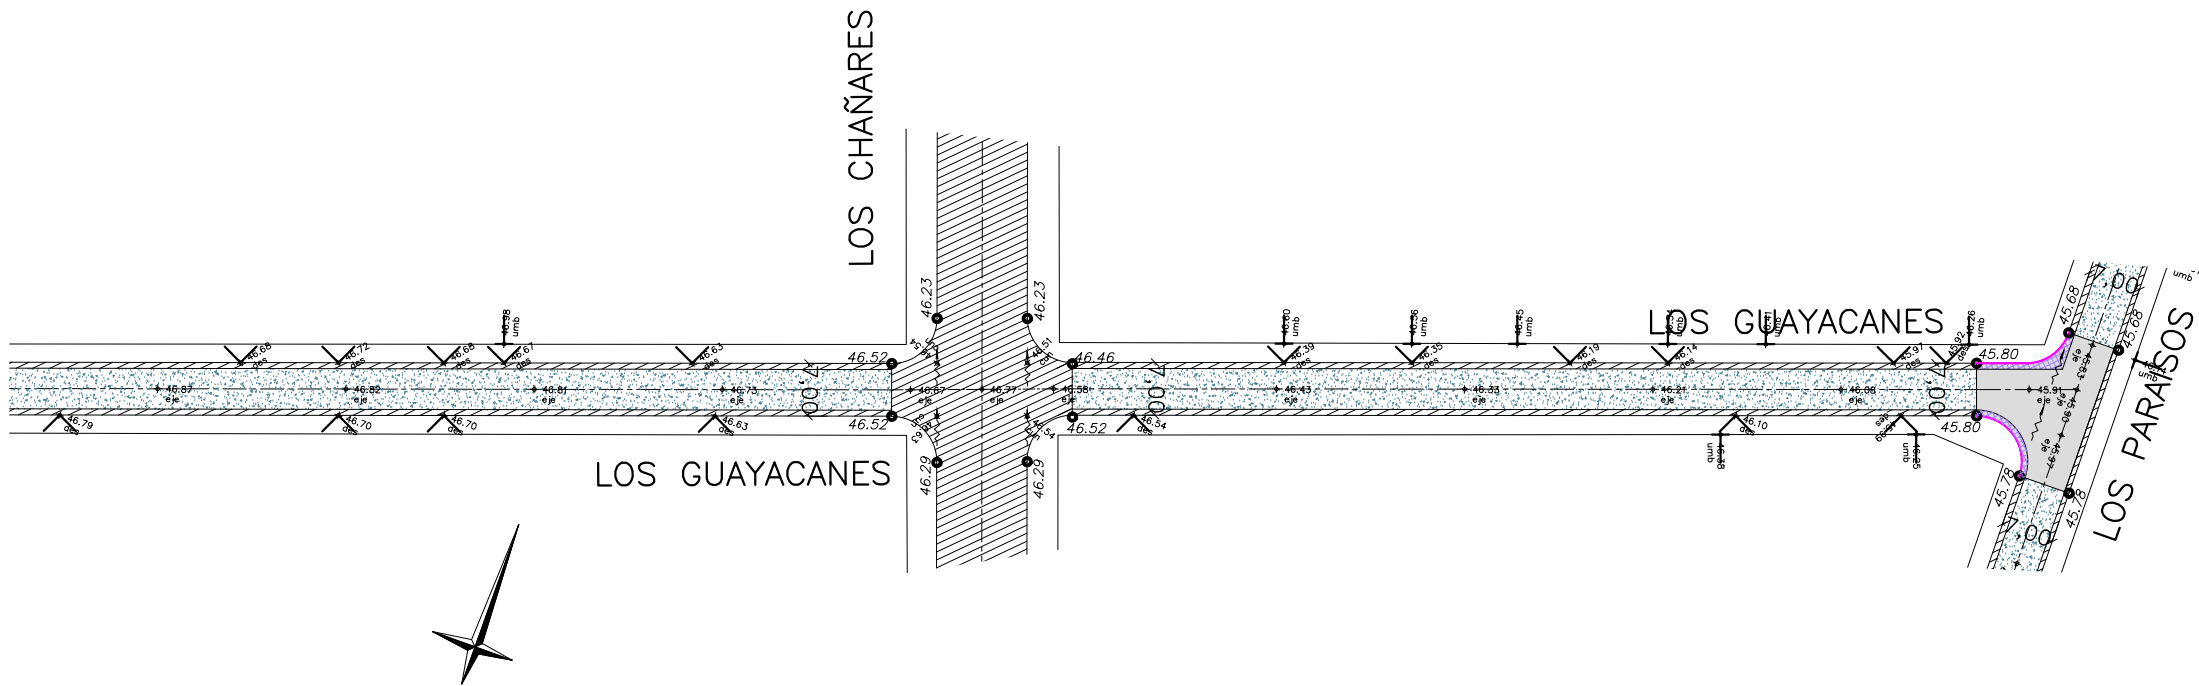


REDUCIDO AL 50%



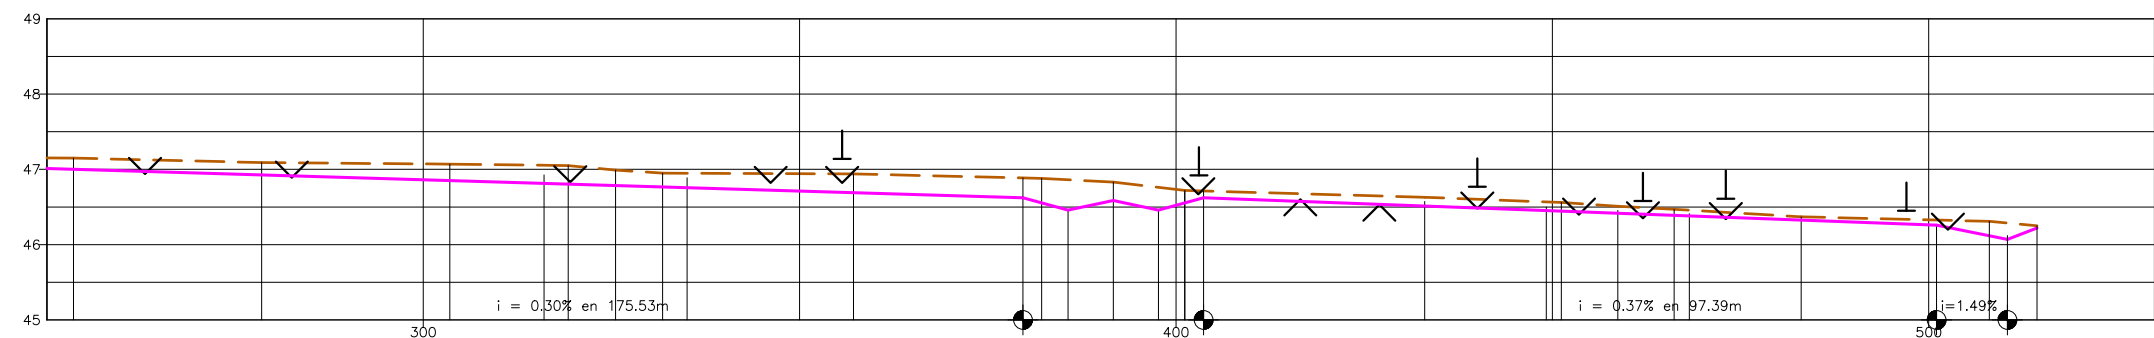


| Distancia | Parcial | |</ |
|---|
|---|

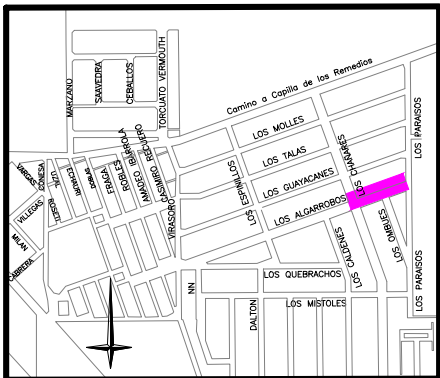
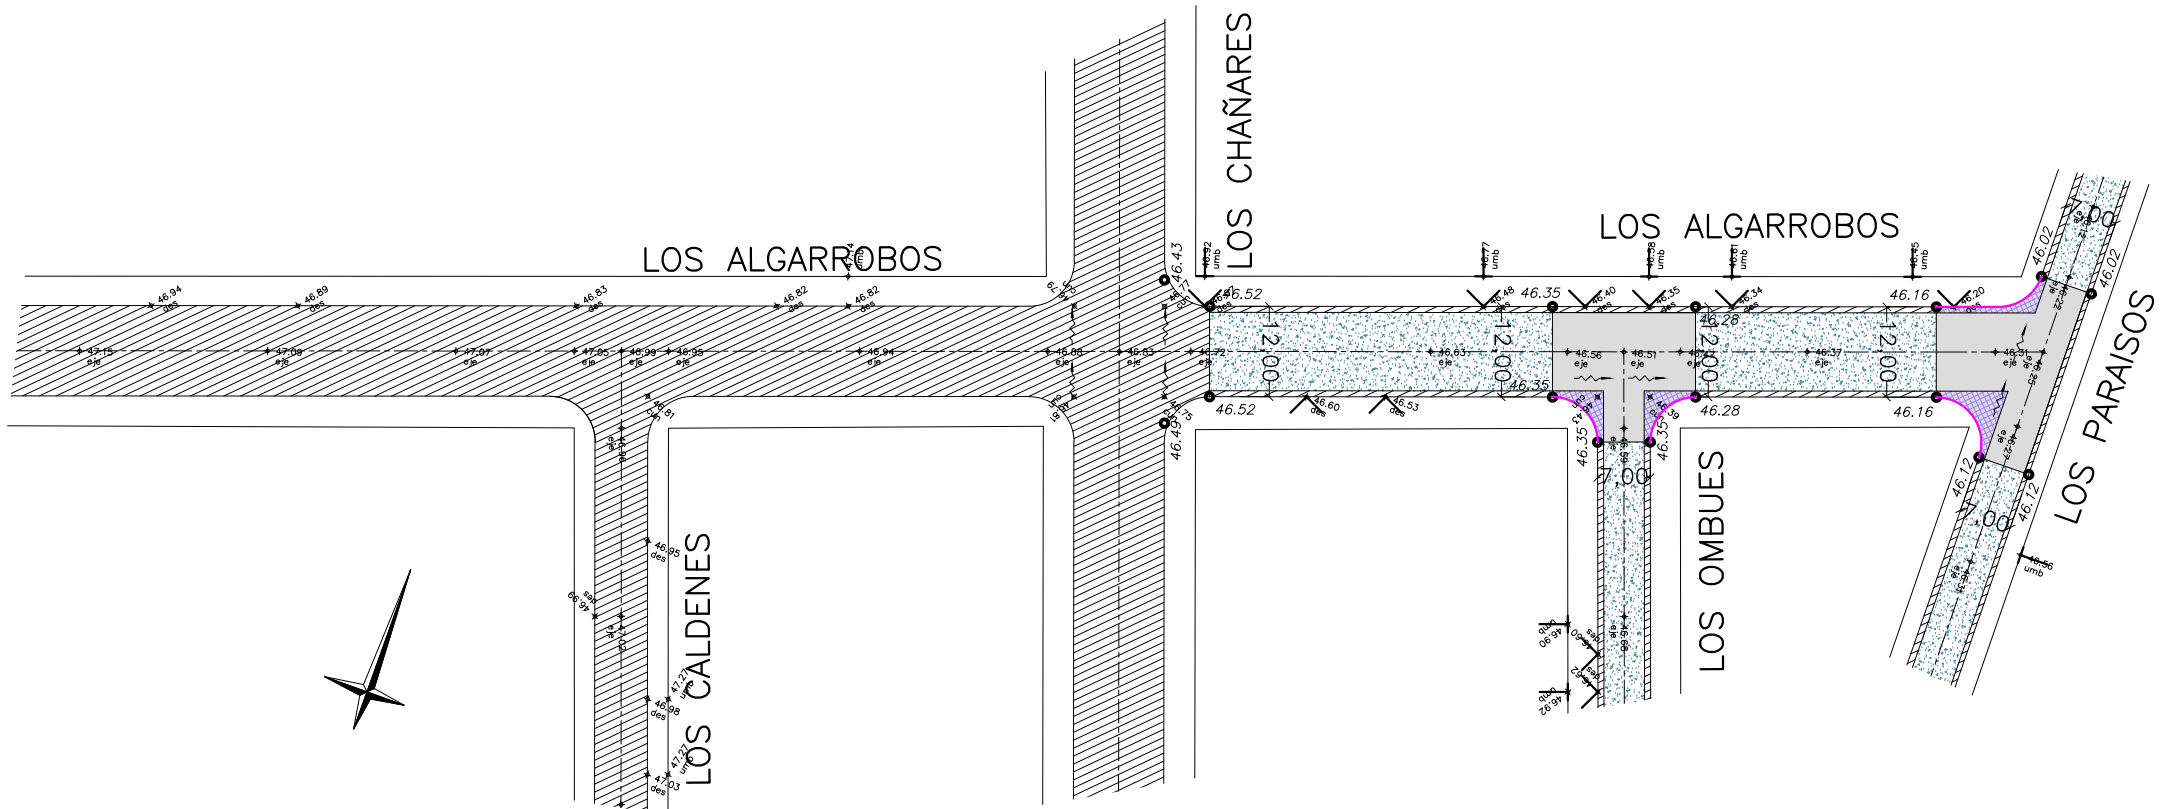


UBICACIÓN

REDUCIDO AL 50%

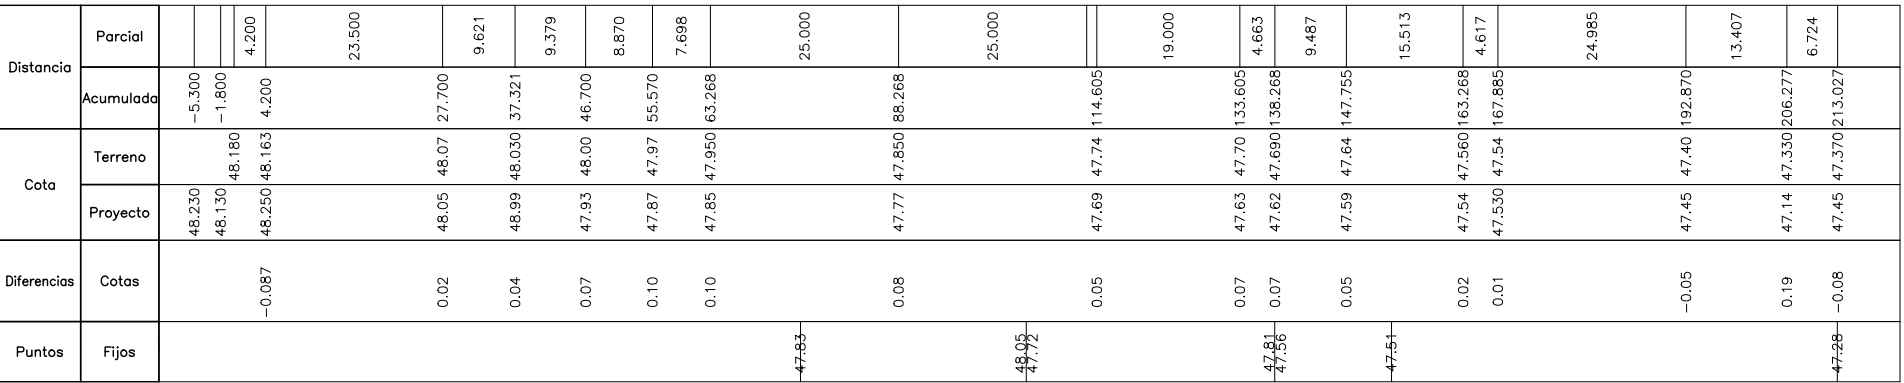


|                 |    |
|-----------------|----|
| PLANO N°        | 10 |
| TOTAL DE PLANOS | 17 |

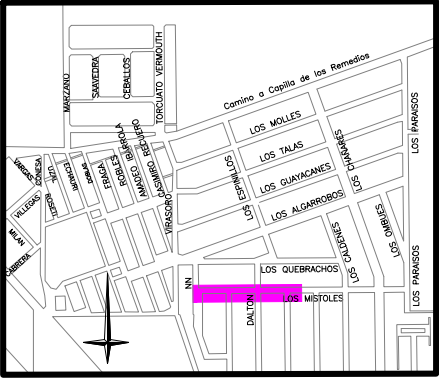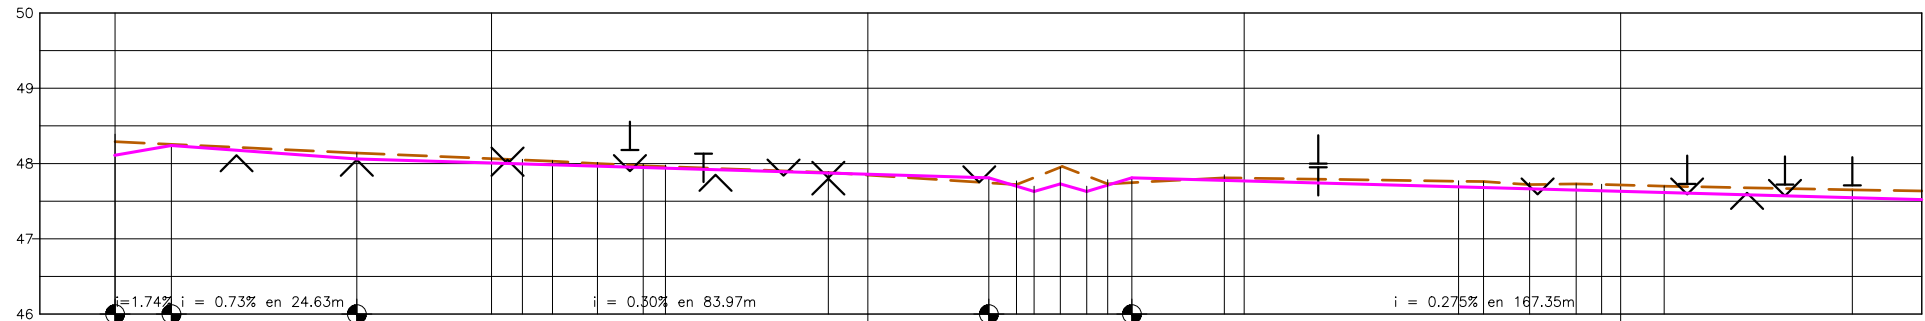

UBICACIÓN

| |
|---|
| Distancia | Parcial |  |  | 7.480 |  | 24.634 |  |  | 22.006 | |
|---|

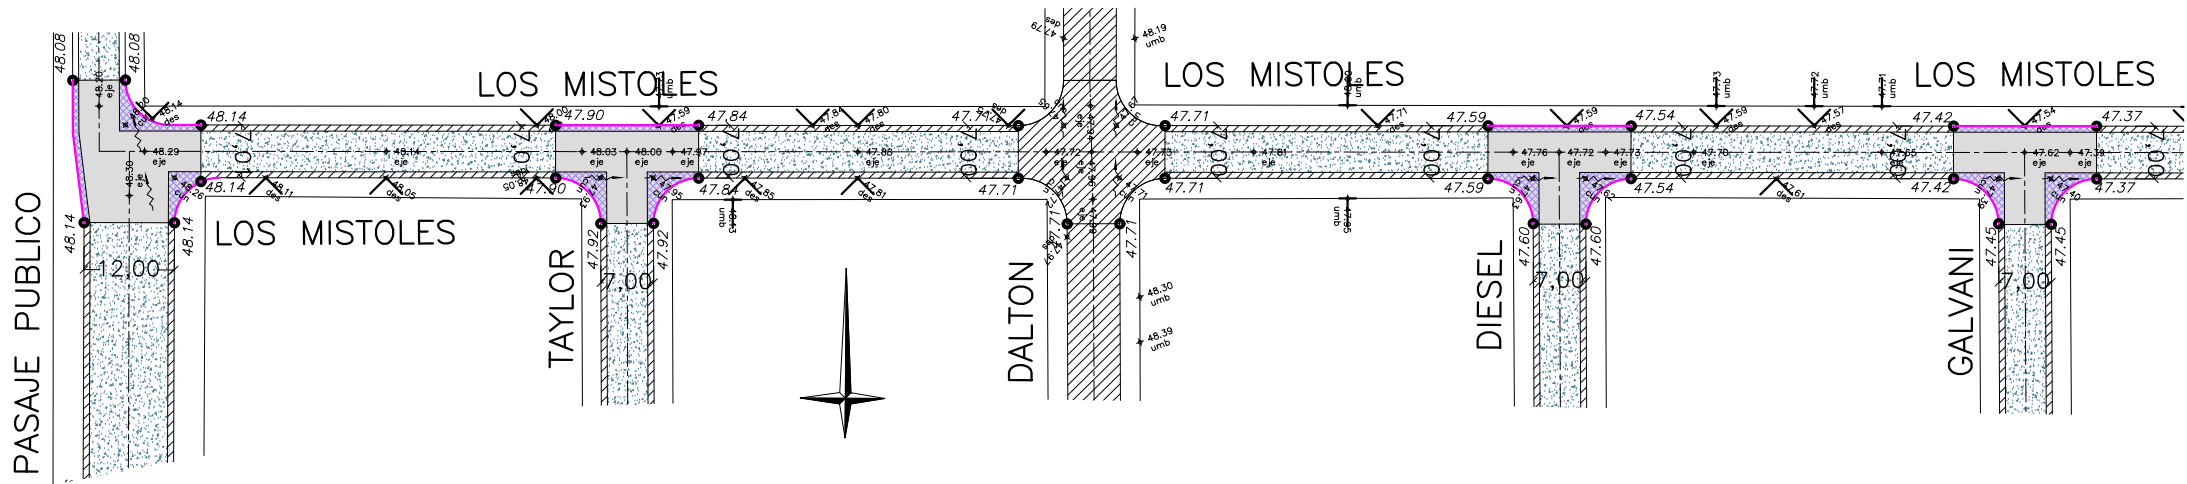

REDUCIDO AL 50%

|             |  |                  |  |                     |  |                     |  |        |
|-------------|--|------------------|--|---------------------|--|---------------------|--|--------|
| REFERENCIAS |  | PERFIL TERRENO   |  | PAVIMENTO EXISTENTE |  | PAVIMENTO A DEMOLER |  | POSTES |
|             |  | PERFIL RASANTE   |  | PAVIMENTO ASFALTICO |  | ESCURRIMIENTO       |  |        |
|             |  | BORDE DE CALZADA |  | COTAS DE PROYECTO   |  | UMBRALES            |  |        |
|             |  | BOCACALLE DE H*  |  | COTAS DE TERRENO    |  | DESAGÜES PLUVIALES  |  |        |

MUNICIPALIDAD DE CÓRDOBA

DIRECCIÓN DE OBRAS VIALES

DEPARTAMENTO INGENIERÍA – DIVISIÓN ESTUDIOS Y PROYECTOS

PROYECTO

DIBUJO

COLABORO

-

Javier Nau

Eduardo Cassera

DIRECTOR: Ing. Fernando Llaryora

JEFE DPTO.: Ing. Jorge Esteve

JEFE DIVISIÓN: -

OBRA:

PAVIMENTACIÓN BARRIO LOS SAUCES

EXPEDIENTE:

FECHA:

ESCALAS:

-

Marzo 2003

Horizontal=1:500  
Vertical =1:50

PLANO DE:

PLANIALTIMETRÍA

Calle LOS MISTOLES


entre calles PJE. PÚBLICO Y GALVANI

PLANO N°


TOTAL DE PLANOS

11


17

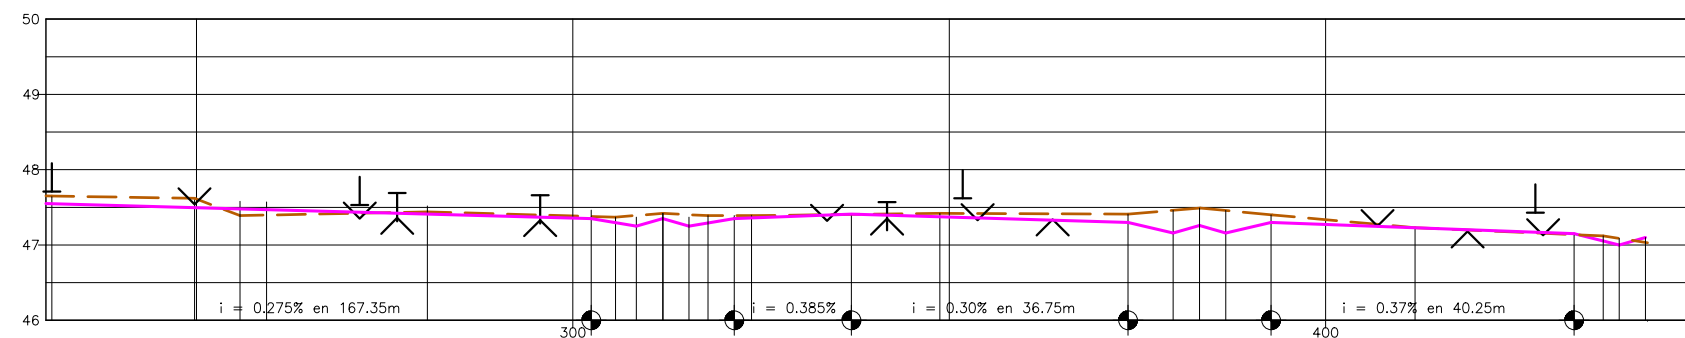

| Puntos | Diferencias | Cota   | Distancia |         |
|--------|-------------|--------|-----------|---------|
|        |             |        | Acumulada | Parcial |
| 47.71  | 0.10        | 47.85  | 230.783   |         |
| 47.54  | 0.13        | 47.49  | 47.620    | 249.743 |
| 47.53  | -0.09       | 47.48  | 47.390    | 255.783 |
| 47.69  | -0.07       | 47.47  | 47.40     | 259.300 |
| 47.53  |             |        |           |         |
| 47.66  |             |        |           |         |
| 47.53  |             |        |           |         |
| 47.56  | 0.03        | 47.41  | 47.440    | 280.664 |
| 47.66  | -0.013      | 47.150 | 47.137    | 433.000 |
| 47.53  | 0.067       | 47.053 | 47.120    | 436.877 |
| 47.56  | 0.088       | 47.000 | 47.088    | 439.000 |
| 47.66  | -0.066      | 47.100 | 47.034    | 442.500 |

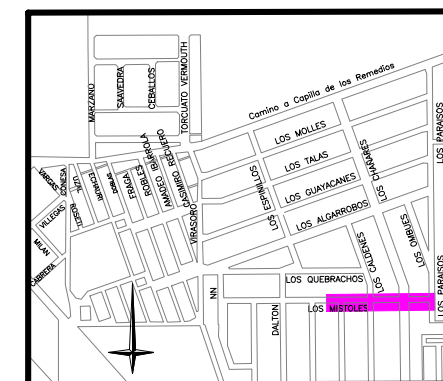


## UBICACIÓN

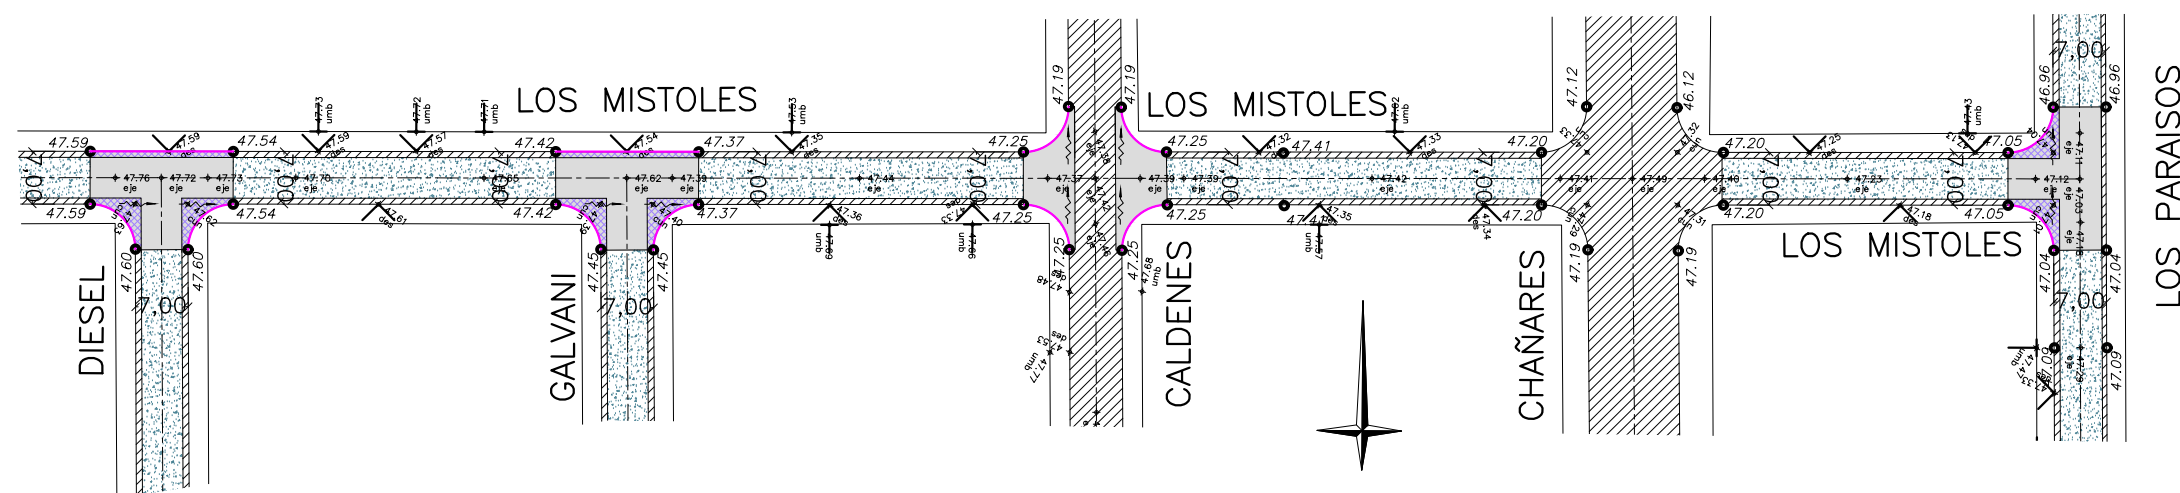


REDUCIDO AL 50%


|             |                                                                                     |                  |                                                                                     |                          |                                                                                     |                     |                                                                                     |        |   |   |   |                 |
|-------------|-------------------------------------------------------------------------------------|------------------|-------------------------------------------------------------------------------------|--------------------------|-------------------------------------------------------------------------------------|---------------------|-------------------------------------------------------------------------------------|--------|---|---|---|-----------------|
| REFERENCIAS |  | PERFIL TERRENO   |  | PAVIMENTO EXISTENTE      |  | PAVIMENTO A DEMOLER |  | POSTES | <div><div>MUNICIPALIDAD DE CÓRDOBA</div><div>DIRECCIÓN DE OBRAS VIALES</div><div>DEPARTAMENTO INGENIERÍA — DIVISIÓN ESTUDIOS Y PROYECTOS</div></div> <div><div>PROYECTO —</div><div>DIBUJO Javier Nou</div><div>COLABORO Eduardo Cassera</div></div> <div><div>DIRECTOR: Ing. Fernando Llaryora</div><div>JEFE DPTO.: Ing. Jorge Esteve</div><div>JEFE DIVISIÓN: —</div></div> | OBRA:<br><br><div>PAVIMENTACIÓN BARRIO LOS SAUCES</div> <div><div>EXPEDIENTE: —</div><div>FECHA: Marzo 2003</div><div>ESCALAS:<br/>Horizontal=1:500<br/>Vertical =1:50</div></div> | PLANO DE:<br><br><div>PLANIALTIMETRÍA</div> <div>Calle LOS MISTOLES</div> <div>entre calles GALVANI Y LOS PARAISOS</div> | PLANO N°        |
|             |  | PERFIL RASANTE   |  | PAVIMENTO ASFALTICO      |  | ESCURRIMIENTO       |                                                                                     | 12     |   |   |   |                 |
|             |  | BORDE DE CALZADA |  | 100.01 COTAS DE PROYECTO |  | ↓ ↑                 | UMBRALES                                                                            |        |   |   |   | TOTAL D. PLANOS |
|             |  | BOCACALLE DE H*  |  | COTAS DE TERRENO         |  | ↓ ↑                 | DESAGÜES PLUVIALES                                                                  | ①      |   |   |   | 17              |

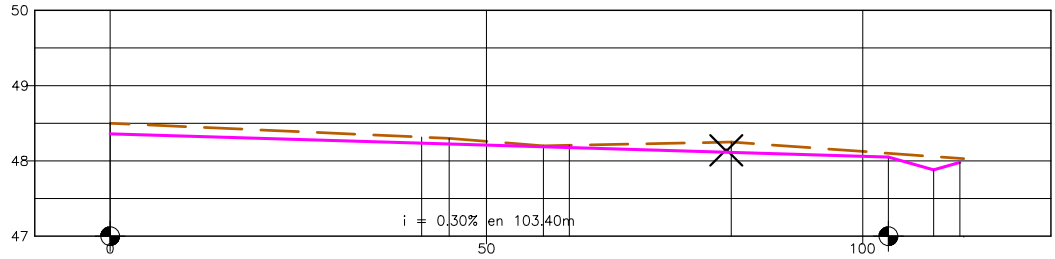


|             |           |        |        |        |        |        |                |         |         |         |
|-------------|-----------|--------|--------|--------|--------|--------|----------------|---------|---------|---------|
| Distancia   | Parcial   |        | 41.400 | 3.638  | 12.530 | 3.432  | 21.519         | 20.881  | 6.000   | 3.500   |
|             | Acumulada | 0.000  | 41.400 | 45.038 | 57.568 | 61.000 | 82.519         | 103.400 | 109.400 | 112.900 |
| Cota        | Terreno   | 48.500 | 48.32  | 48.300 | 48.200 | 48.21  | 48.250         | 48.10   | 48.06   | 48.03   |
|             | Proyecto  | 48.36  | 48.24  | 48.23  | 48.19  | 48.18  | 48.11          | 48.05   | 47.89   | 47.99   |
| Diferencias | Cotas     | 0.14   | 0.08   | 0.07   | 0.01   | 0.03   | 0.14           | 0.05    | 0.17    | 0.04    |
| Puntos      | Fijos     |        |        |        |        |        | 48.15<br>48.13 |         |         |         |

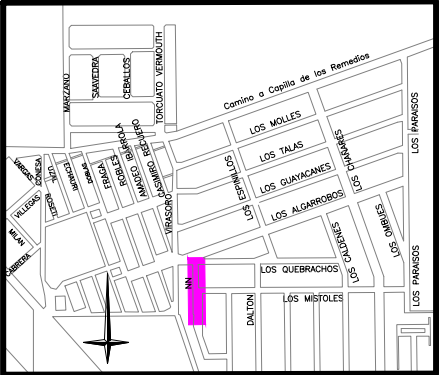


UBICACIÓN

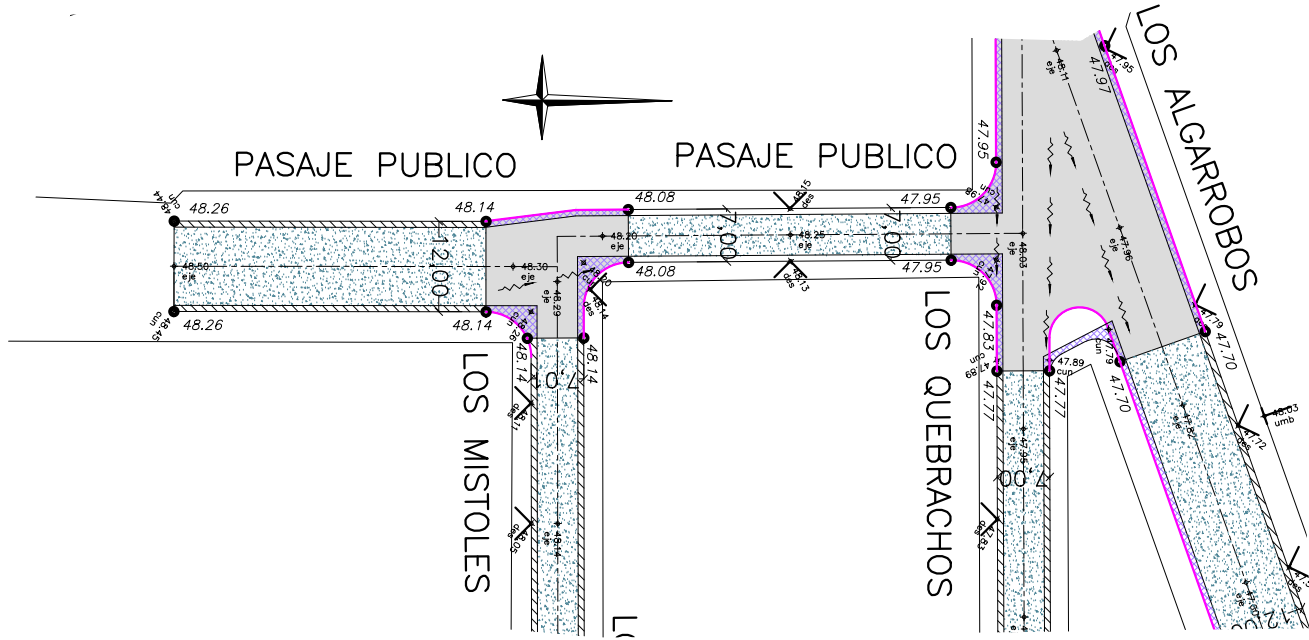

REDUCIDO AL 50%

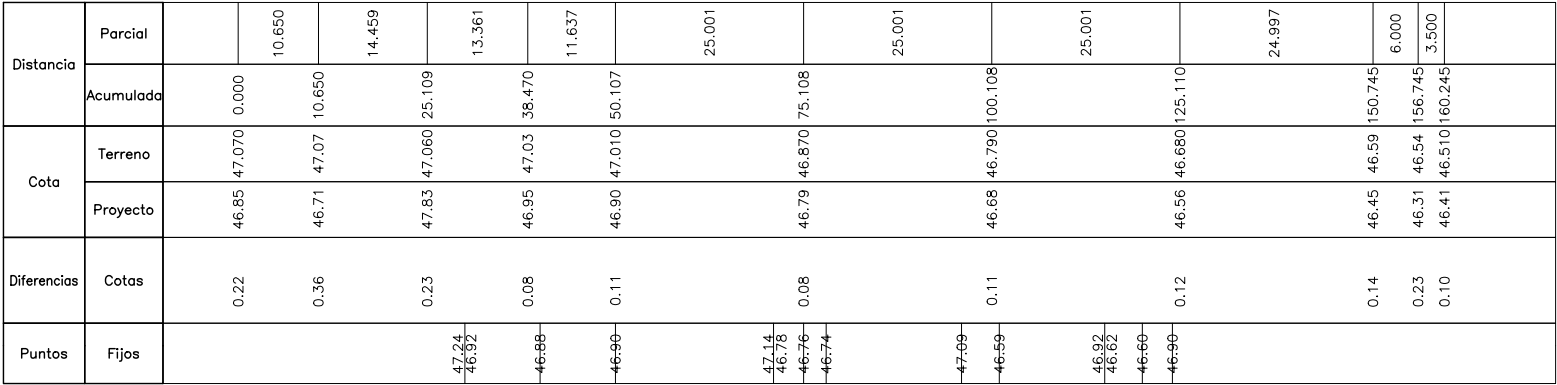


|                 |    |
|-----------------|----|
| PLANO N°        | 14 |
| TOTAL DE PLANOS | 17 |

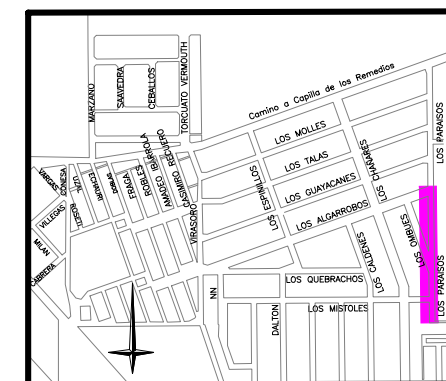


| Puntos | Fijos | Diferencias | Cotas | Cota     |         | Distancia | Parcial   |        |
|--------|-------|-------------|-------|----------|---------|-----------|-----------|--------|
|        |       |             |       | Proyecto | Terreno |           | Acumulada |        |
|        | 47.60 |             | 0.10  | 47.19    | 47.290  | 0.000     |           | 13.000 |
|        | 47.33 |             | 0.06  | 47.14    | 47.20   | 13.000    |           | 3.646  |
|        | 47.47 |             | 0.06  | 47.12    | 47.180  | 16.646    |           | 5.757  |
|        |       |             | -0.07 | 47.10    | 47.030  | 22.402    |           | 6.091  |
|        |       |             | 0.04  | 47.07    | 47.110  | 28.494    |           | 3.506  |
|        |       |             | 0.04  | 47.06    | 47.10   | 32.000    |           | 21.493 |
|        | 47.69 |             | 0.06  | 46.97    | 47.030  | 53.493    |           | 19.807 |
|        | 47.23 |             | 0.16  | 46.90    | 47.06   | 73.300    |           | 11.595 |
|        |       |             | 0.22  | 46.85    | 47.070  | 84.895    |           | 15.105 |
|        |       |             | 0.12  | 46.79    | 46.910  | 100.000   |           | 13.380 |
|        |       |             | 0.11  | 46.74    | 46.85   | 113.380   |           | 11.620 |
|        |       |             | 0.10  | 46.69    | 46.790  | 125.000   |           | 24.999 |
|        |       |             | 0.07  | 46.59    | 46.660  | 150.000   |           | 25.000 |
|        |       |             | 0.06  | 46.49    | 46.550  | 175.000   |           | 25.000 |
|        |       |             | 0.04  | 46.39    | 46.430  | 200.001   |           | 24.999 |
|        | 46.56 |             | 0.02  | 46.29    | 46.310  | 225.000   |           | 16.100 |
|        |       |             | 0.06  | 46.22    | 46.28   | 241.100   |           | 2.900  |
|        |       |             | 0.06  | 46.21    | 46.270  | 244.000   |           | 10.445 |
|        |       |             | 0.09  | 46.16    | 46.250  | 254.445   |           | 6.755  |
|        |       |             | 0.11  | 46.12    | 46.23   | 261.200   |           |        |




|                                                                                     |                                                                                     
|-------------------------------------------------------------------------------------|-------------------------------------------------------------------------------------|-------------------------------------------------------------------------------------|-------------------------------------------------------------------------------------|-------------------------------------------------------------------------------------|-------------------------------------------------------------------------------------|-------------------------------------------------------------------------------------|-------------------------------------------------------------------------------------|--------|---|----------|---|----------------------------------|--------|------------|-------------------------------|----------|-----------------|------------------|-------|--|---------------------------------|--|-----------|----------------------------------------------------------------------------------|--|----------|
| REFERENCIAS                                                                         |  | PERFIL TERRENO                                                                      |  | PAVIMENTO EXISTENTE                                                                 |  | PAVIMENTO A DEMOLER                                                                 |  | POSTES | <div><div>MUNICIPALIDAD DE CORDOBA</div><div>DIRECCIÓN DE OBRAS VIALES</div><div>DEPARTAMENTO INGENIERÍA – DIVISIÓN ESTUDIOS Y PROYECTOS</div></div> <div><table><tr><td>PROYECTO</td><td>—</td><td>DIRECTOR: Ing. Fernando Llaryora</td></tr><tr><td>DIBUJO</td><td>Javier Nou</td><td>JEFE DPTO.: Ing. Jorge Esteve</td></tr><tr><td>COLABORO</td><td>Eduardo Cassera</td><td>JEFE DIVISIÓN: —</td></tr></table></div> | PROYECTO | — | DIRECTOR: Ing. Fernando Llaryora | DIBUJO | Javier Nou | JEFE DPTO.: Ing. Jorge Esteve | COLABORO | Eduardo Cassera | JEFE DIVISIÓN: — | OBRA: |  | PAVIMENTACIÓN BARRIO LOS SAUCES |  | PLANO DE: | PLANIALTIMETRÍA<br>Calle LOS PARAISOS<br>entre calles FIN CALLE Y LOS ALGARROBOS |  | PLANO N° |
|                                                                                     | PROYECTO                                                                            | —                                                                                   | DIRECTOR: Ing. Fernando Llaryora                                                    |                                                                                     |                                                                                     
|                                                                                     | DIBUJO                                                                              | Javier Nou                                                                          | JEFE DPTO.: Ing. Jorge Esteve                                                       |                                                                                     |                                                                                     
|                                                                                     | COLABORO                                                                            | Eduardo Cassera                                                                     | JEFE DIVISIÓN: —                                                                    |                                                                                     |                                                                                     
|                                                                                     |  | PERFIL RASANTE                                                                      |  | PAVIMENTO ASFALTICO                                                                 |  | ESCURRIMIENTO                                                                       |                                                                                     |        |   | 15       |   |                                  |        |            |                               |          |                 |                  |       |  |                                 |  |           |                                                                                  |  |          |
|  | BORDE DE CALZADA                                                                    |  | 100.01 COTAS DE PROYECTO                                                            |  | UMBRALES                                                                            |                                                                                     |                                                                                     |        | TOTAL DE PLANOS   |          |   |                                  |        |            |                               |          |                 |                  |       |  |                                 |  |           |                                                                                  |  |          |
|  | BOCACALLE DE H*                                                                     |  | Nivel de terreno COTAS DE TERRENO                                                   |  | DESAGÜES PLUVIALES                                                                  |  |                                                                                     |        |   | 17       |   |                                  |        |            |                               |          |                 |                  |       |  |                                 |  |           |                                                                                  |  |          |
|                                                                                     |                                                                                     

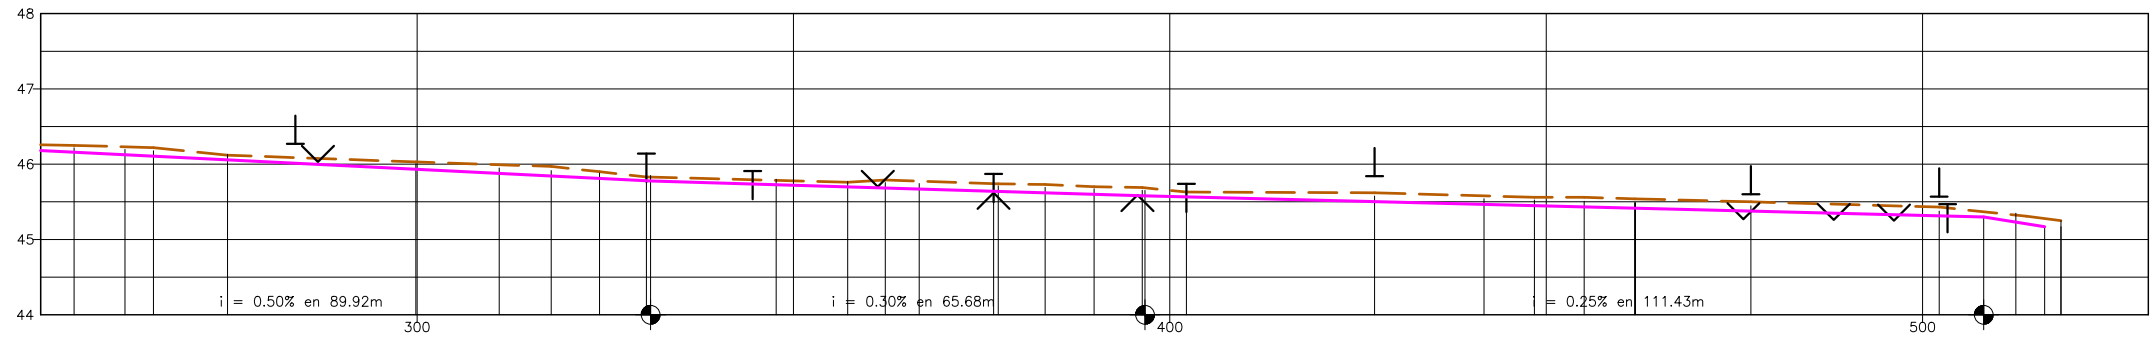

| Distancia   | Parcial   |         | 6.755   | 3.784   | 9.849 |         | 24.999 |         | 11.088  | 6.912   | 6.415   | 6.227   |       | 16.680  |         | 9.504   | 4.999   | 4.497   |         | 9.900   |         |         |  | 25.000  |      | 14.547  | 6.688   | 6.618   | 6.743   |  | 15.395  |  | 24.999  |        | 10.196  | 4.613   |  |
|-------------|-----------|---------|---------|---------|-------|---------|--------|---------|---------|---------|---------|---------|-------|---------|---------|---------|---------|---------|---------|---------|---------|---------|--|---------|------|---------|---------|---------|---------|--|---------|--|---------|--------|---------|---------|--|
|             | Acumulada | 254.445 | 261.200 | 264.984 |       | 274.832 |        | 299.832 | 310.920 | 317.832 | 324.247 | 331.020 |       | 347.700 | 357.204 | 362.203 | 366.700 | 376.600 | 383.437 | 389.939 | 396.700 | 402.204 |  | 427.203 |      | 441.750 | 448.438 | 455.057 | 461.800 |  | 477.204 |  | 502.204 | 508.13 | 512.400 | 518.400 |  |
| Cota        | Terreno   | 46.250  | 46.23   | 46.22   |       | 46.12   |        | 46.03   | 45.99   | 45.97   | 45.90   | 45.83   |       | 45.79   | 45.76   | 45.79   | 45.78   | 45.74   | 45.73   | 45.70   | 45.69   | 45.630  |  | 45.620  |      | 45.47   | 45.560  | 45.560  | 45.540  |  | 45.500  |  | 45.430  | 45.30  | 45.324  | 45.250  |  |
|             | Proyecto  | 46.16   | 46.12   | 46.11   | 46.06 |         | 45.93  | 45.88   | 45.85   | 45.81   | 45.78   |         | 45.73 | 45.70   | 45.68   | 45.67   | 45.64   | 45.62   | 45.60   | 45.58   | 45.57   | 45.530  |  | 45.50   |      | 45.47   | 45.45   | 45.43   | 45.42   |  | 45.38   |  | 45.31   | 45.350 | 45.324  | 45.250  |  |
| Diferencias | Cotas     | 0.09    | 0.11    | 0.11    | 0.06  |         | 0.10   | 0.11    | 0.12    | 0.09    | 0.05    |         | 0.06  | 0.06    | 0.11    | 0.11    | 0.10    | 0.10    | 0.11    | 0.06    |         | 0.12    |  | 0.11    | 0.11 | 0.13    | 0.12    |         | 0.12    |  | 0.12    |  | 0.12    |        | -0.026  |         |  |
| Puntos      | Fijos     |         |         

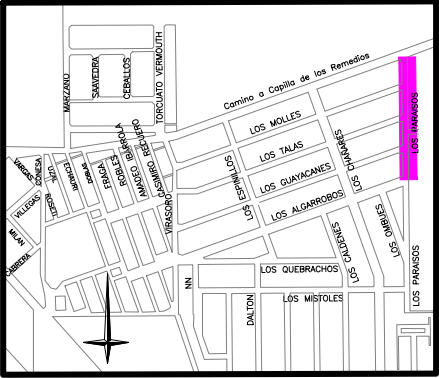

UBICACIÓN

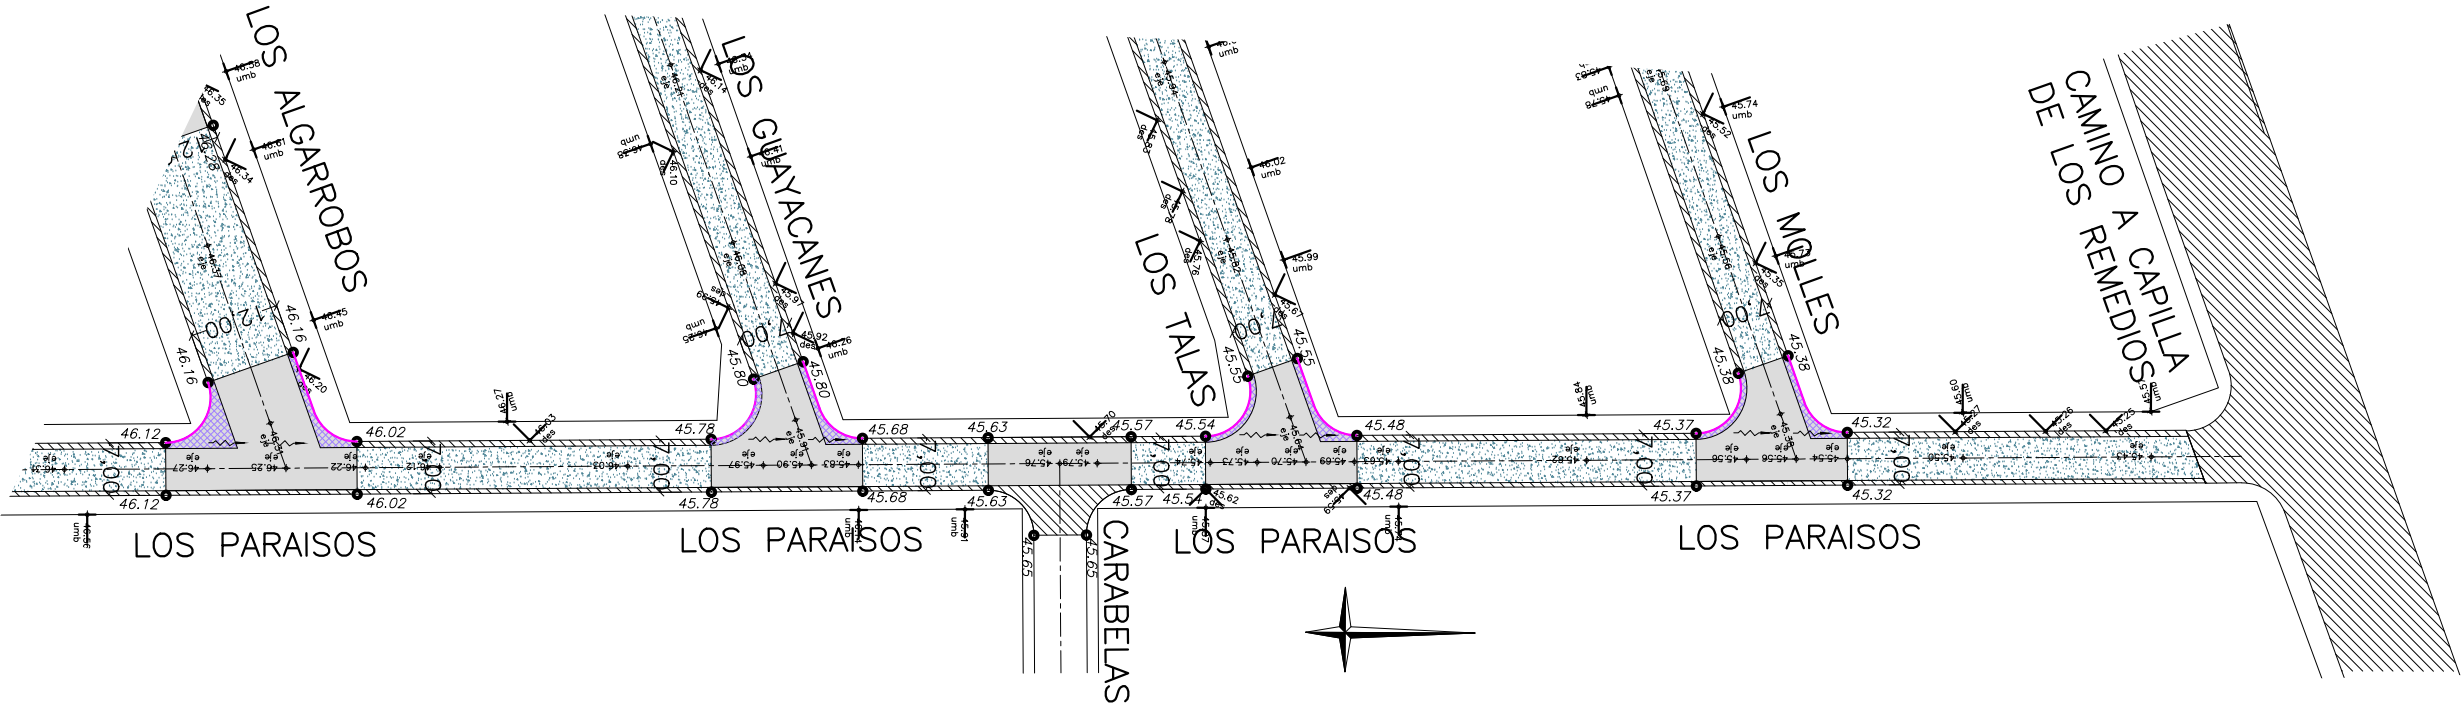

REDUCIDO AL 50%

| REFERENCIAS |  | PERFIL TERRENO   |  | PAVIMENTO EXISTENTE |  | PAVIMENTO A DEMOLER |  | POSTES |
|-------------|--|------------------|--|---------------------|--|---------------------|--|--------|
|             |  | PERFIL RASANTE   |  | PAVIMENTO ASFALTICO |  | ESCURRIMIENTO       |  |        |
|             |  | BORDE DE CALZADA |  | COTAS DE PROYECTO   |  | UMBRALES            |  |        |
|             |  | BOCACALLE DE H°  |  | COTAS DE TERRENO    |  | DESAGÜES PLUVIALES  |  |        |

MUNICIPALIDAD DE CÓRDOBA

DIRECCIÓN DE OBRAS VIALES

DEPARTAMENTO INGENIERÍA – DIVISIÓN ESTUDIOS Y PROYECTOS

PROYECTO

DIBUJO

COLABORO

–

Javier Nau

Eduardo Cassera

DIRECTOR: Ing. Fernando Llaryora


JEFE DPTO.: Ing. Jorge Esteve

JEFE DIVISIÓN: –

|             |                                 |          |                                    |
|-------------|---------------------------------|----------|------------------------------------|
| OBRA:       | PAVIMENTACIÓN BARRIO LOS SAUCES |          |                                    |
| EXPEDIENTE: | –                               | FECHA:   | Marzo 2003                         |
|             |                                 | ESCALAS: | Horizontal=1:500<br>Vertical =1:50 |

|           |                                                                |                 |    |
|-----------|----------------------------------------------------------------|-----------------|----|
| PLANO DE: | PLANIALTIMETRÍA                                                | PLANO N°        | 16 |
|           | Calle LOS PARAISOS                                             | TOTAL DE PLANOS | 17 |
|           | entre calles LOS ALGARROBOS Y CAMINO A CAPILLA DE LOS REMEDIOS |                 |    |

PERFIL TIPO PAVIMENTO ASFÁLTICO PARA CALLES  
LOCALES CON CORDÓN CUNETA EXISTENTE

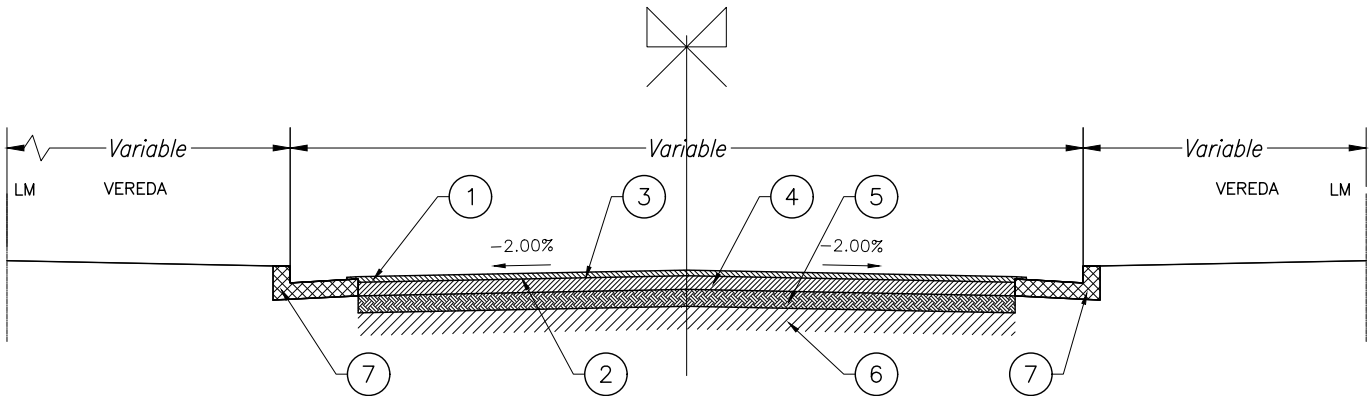

1- Carpeta asfáltica de 0,05 m de espesor compactado. Cemento asfáltico de penetración 50-60. Compactación al 98% de la densidad Marshall con densificación de 50 golpes por cara de la probeta.

2- Riego de liga con asfalto diluido ER-1 a razón de 0,2 a 0,5 lts/m2.

3- Imprimación con asfalto diluido EM-1 a razón de 1,0 a 1,5 lts/m2.

4- Base granular de 0,12mts. de espesor compactado con densificación igual o superior al 98% de la Densificación Máxima del Ensayo AASHTO T-180; con C.B.R. no inferior al 80% a dicho valor de densificación.

5- Sub-base granular de 0,15 m de espesor compactado con densificación igual o superior al 95% de la Densidad Máxima del Ensayo AASHTO T-180, con C.B.R. no inferior al 40% a dicho valor de densificación .

6- Sub-rasante compactada en 0,15 m. de espesor con densificación igual o superior al 95% de la Densidad Máxima del Ensayo AASHTO T-180; constituida por suelos con densidad no inferior a 1,7 tn/m3 en el ensayo AASHTO T-99.

7- Cordón cuneta Existente de hormigón a mantener

NOTA: Bocacalles y badenes serán de Hormigón de 18cm de espesor.

|                                                                                    |                                 |                                                                                       |                                           |                                                                             |                          |
|------------------------------------------------------------------------------------|---------------------------------|---------------------------------------------------------------------------------------|-------------------------------------------|-----------------------------------------------------------------------------|--------------------------|
| MUNICIPALIDAD DE CÓRDOBA                                                           |                                 |  | FECHA:<br>Marzo 2020                      | OBRA:<br>PAVIMENTACIÓN BARRIO LOS SAUCES                                    | PLANO N°<br>17           |
| DIRECCIÓN DE OBRAS VIALES<br>DEPARTAMENTO INGENIERÍA-DIVISIÓN ESTUDIOS Y PROYECTOS | DIRECTOR: Ing. Miguel Larralde  |                                                                                       | ESCALAS:<br>Horizontal= -<br>Vertical = - | PLANO DE:<br>PERFIL TIPO PAVIMENTO ASFÁLTICO CON<br>CORDÓN CUNETA EXISTENTE | TOTAL DE<br>PLANOS<br>17 |
|                                                                                    | JEFE DPTO: Ing. Mauro Tartabini |                                                                                       |                                           |                                                                             |                          |
|                                                                                    | JEFE DIVISIÓN: Ing. Rene Roggia |                                                                                       |                                           |                                                                             |                          |