






- REFERENCIAS:
- PROYECTO
  - UMBRALES
  - DESAGUES
  - PAVIMENTO EXISTENTE
  - PAVIMENTO EXISTENTE A DEMOLER
  - PAVIMENTO ASFALTICO A EJECUTAR
  - PAVIMENTO DE HORMIGON A EJECUTAR
  - COTAS DE PROYECTO
  - COTAS DE TERRENO
- 0,00  
15  
99,387

|            |                                      |                                                  |                                          |                    |
|------------|--------------------------------------|--------------------------------------------------|------------------------------------------|--------------------|
| OBRA N°:   | MUNICIPALIDAD DE CORDOBA             |                                                  |                                          |                    |
|            | DIRECCION DE OBRAS VIALES            |                                                  |                                          |                    |
|            | DEPARTAMENTO DE ESTUDIOS Y PROYECTOS |                                                  |                                          |                    |
| PLANO N°:  | OBRA: PAVIMENTACION SECTORES VARIOS  |                                                  |                                          |                    |
|            | UBICACION: SAN FELIPE                |                                                  |                                          |                    |
|            | PLANO DE: PLANIMETRIA GENERAL        |                                                  |                                          |                    |
| ESCALAS:   | PROYECTO:                            | COLABORO:                                        | DIBUJO:                                  | JEFE:              |
| 1:500-1:50 | Ing.D.ROMERA                         | F.GODOY<br>M.LESCANO<br>R.GONZALES<br>M.BRIZUELA | Ing.D.ROMERA<br>E. CASSERA<br>P. FRANCHI | Ing.Luis A.BRESSAN |
| FECHA:     | DIRECTOR:                            |                                                  |                                          |                    |
| ABRIL 2003 | Ing. F. LLARYORA                     |                                                  |                                          |                    |

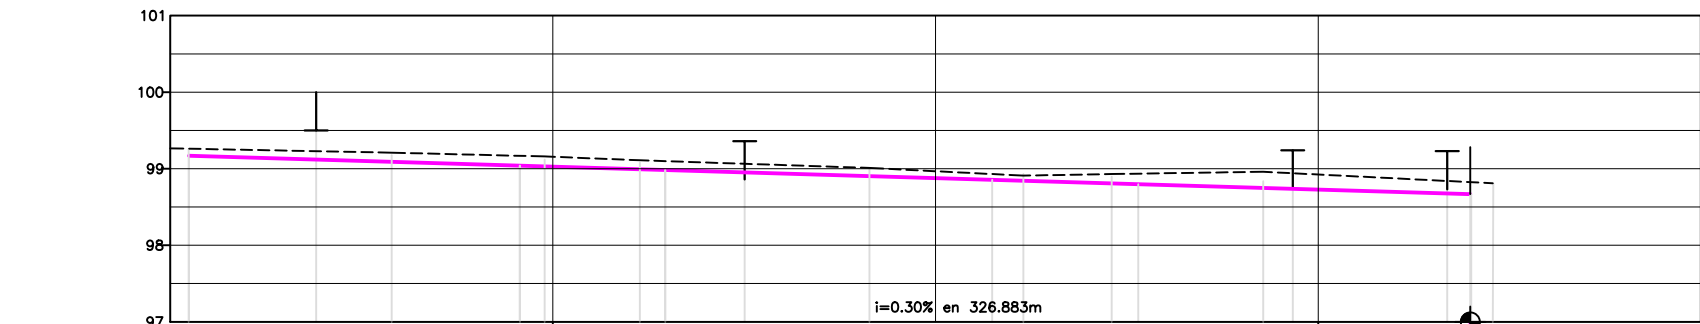




| Distancia   | Parcial   | 26.535  | 16.765  | 3.236   | 12.438  | 3.326   | 26.674  | 16.03   | 4.08    | 11.546  | 3.45    | 16.346  | 27.174  | 2.825   | 3.175   | 7.000   |
|-------------|-----------|---------|---------|---------|---------|---------|---------|---------|---------|---------|---------|---------|---------|---------|---------|---------|
|             | Acumulada | 752.400 | 778.935 | 795.700 | 808.138 | 811.464 | 841.374 | 857.404 | 861.614 | 873.025 | 876.480 | 892.826 | 920.000 | 922.825 | 926.000 | 933.000 |
| Cota        | Terreno   | 99.261  | 99.210  | 99.168  | 99.110  | 99.099  | 99.010  | 98.935  | 98.910  | 98.930  | 98.934  | 98.960  | 98.824  | 98.810  | 98.800  | 98.800  |
|             | Proyecto  | 99.17   | 99.09   | 99.04   | 99.03   | 99.03   | 98.99   | 98.98   | 98.84   | 98.81   | 98.80   | 98.75   | 98.67   | 98.67   | 98.67   | 98.67   |
| Diferencias | Cotas     | 0.091   | 0.12    | 0.128   | 0.13    | 0.12    | 0.11    | 0.075   | 0.07    | 0.12    | 0.134   | 0.21    | 0.154   | 0.14    | 0.13    | 0.13    |
| Puntos      | Fijos     |         |         |         |         |         |         |         |         |         |         |         |         |         |         |         |

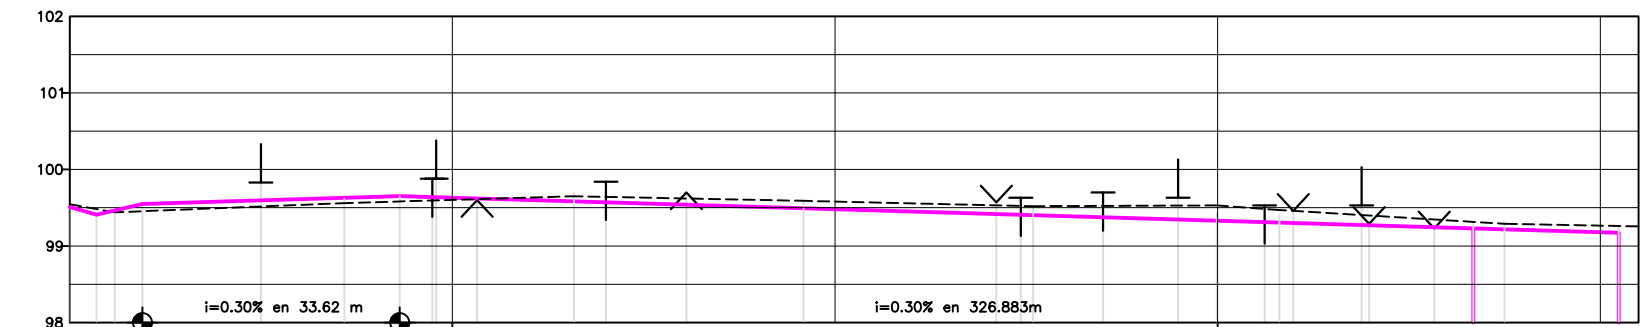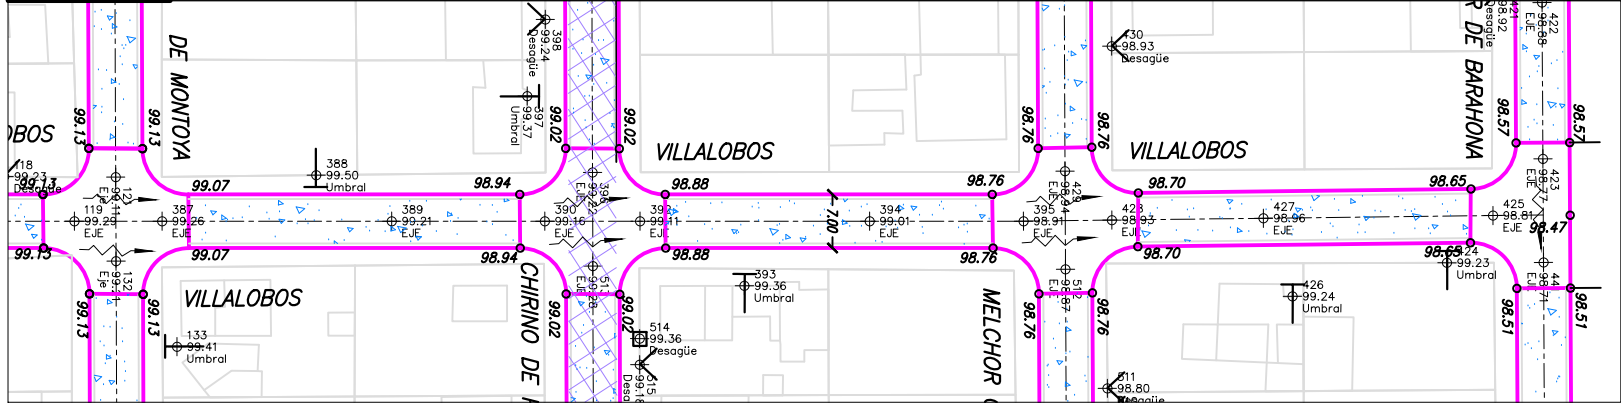

| Distancia   | Parcial   | 3.500   | 2.387   | 3.613   | 26.377  | 30.000  | 30.001  | 30.000  | 24.000  | 8.189   | 25.333  | 4.071   | 14.929  |
|-------------|-----------|---------|---------|---------|---------|---------|---------|---------|---------|---------|---------|---------|---------|
|             | Acumulada | 553.500 | 555.887 | 559.500 | 585.877 | 593.117 | 615.877 | 645.876 | 675.876 | 699.876 | 708.067 | 733.400 | 752.400 |
| Cota        | Terreno   | 99.410  | 99.440  | 99.454  | 99.560  | 99.65   | 99.650  | 99.590  | 99.520  | 99.530  | 99.470  | 99.230  | 99.281  |
|             | Proyecto  | 99.410  | 99.446  | 99.550  | 99.616  | 99.65   | 99.58   | 99.49   | 99.40   | 99.33   | 99.31   | 99.22   | 99.17   |
| Diferencias | Cotas     | 0.073   | -0.026  | -0.096  | -0.056  |         | 0.07    | 0.10    | 0.12    | 0.20    | 0.16    | 0.065   | 0.091   |
| Puntos      | Fijos     |         |         |         |         |         |         |         |         |         |         |         |         |

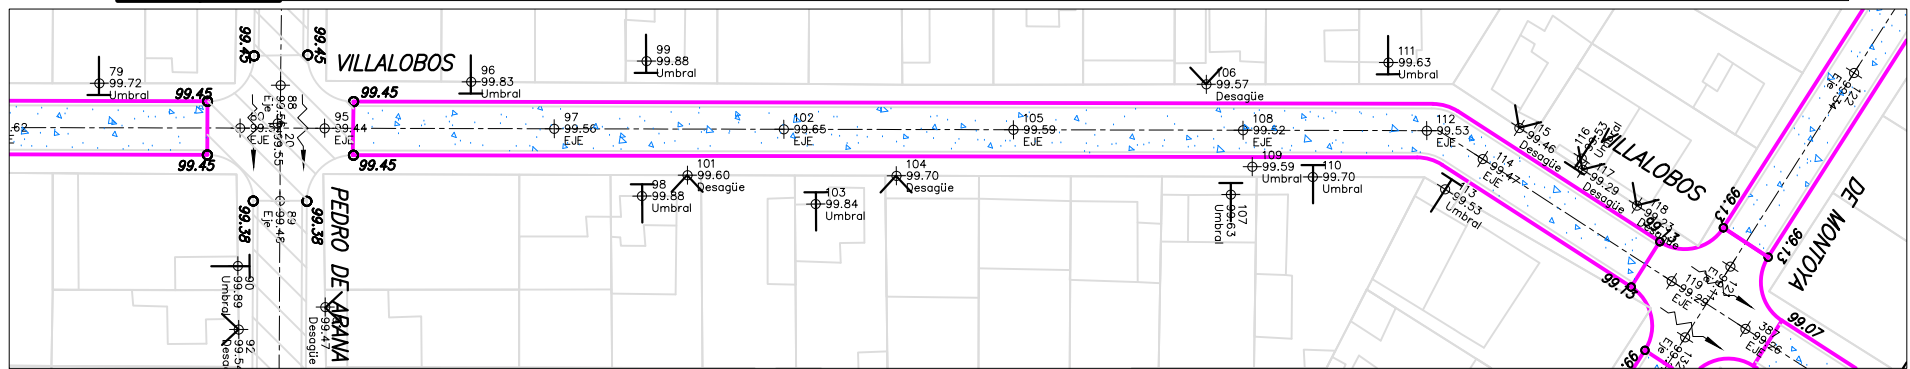


PLANO DE UBICACION





REFERENCIAS:

- TERRENO
- PROYECTO
- ┴┴ UMBRALES
- ∨∧ DESAGUES
- ▨ PAVIMENTO EXISTENTE
- ▨ PAVIMENTO EXISTENTE A DEMOLER
- ▨ PAVIMENTO ASFALTICO A EJECUTAR
- ▨ PAVIMENTO DE HORMIGON A EJECUTAR
- 0.00 COTAS DE PROYECTO
- ⊕-99.387 COTAS DE TERRENO


|            |                                                                         |                                                  |                                          |                |
|------------|-------------------------------------------------------------------------|--------------------------------------------------|------------------------------------------|----------------|
| OBRA N°:   | MUNICIPALIDAD DE CORDOBA                                                |                                                  |                                          |                |
|            | DIRECCION DE VIALIDAD MUNICIPAL<br>DEPARTAMENTO DE ESTUDIOS Y PROYECTOS |                                                  |                                          |                |
| PLANO N°:  | OBRA: PAVIMENTACION SECTORES VARIOS                                     |                                                  |                                          |                |
|            | UBICACION: SAN FELIPE<br>Calle VILLALOBOS<br>PLANO DE: PLANIALTIMETRIA  |                                                  |                                          |                |
| ESCALAS:   | PROYECTO:                                                               | COLABORO:                                        | DIBUJO:                                  | JEFE:          |
| 1:500-1:50 | Ing.D.ROMERA                                                            | F.GODOY<br>M.LESCANO<br>R.GONZALES<br>M.BRIZUELA | Ing.D.ROMERA<br>E. CASSERA<br>P. FRANCHI | Ing. J. ESTEVE |
| FECHA:     | DIRECTOR:                                                               |                                                  |                                          |                |
| ABRIL 2003 | Ing. F. LLARYORA                                                        |                                                  |                                          |                |

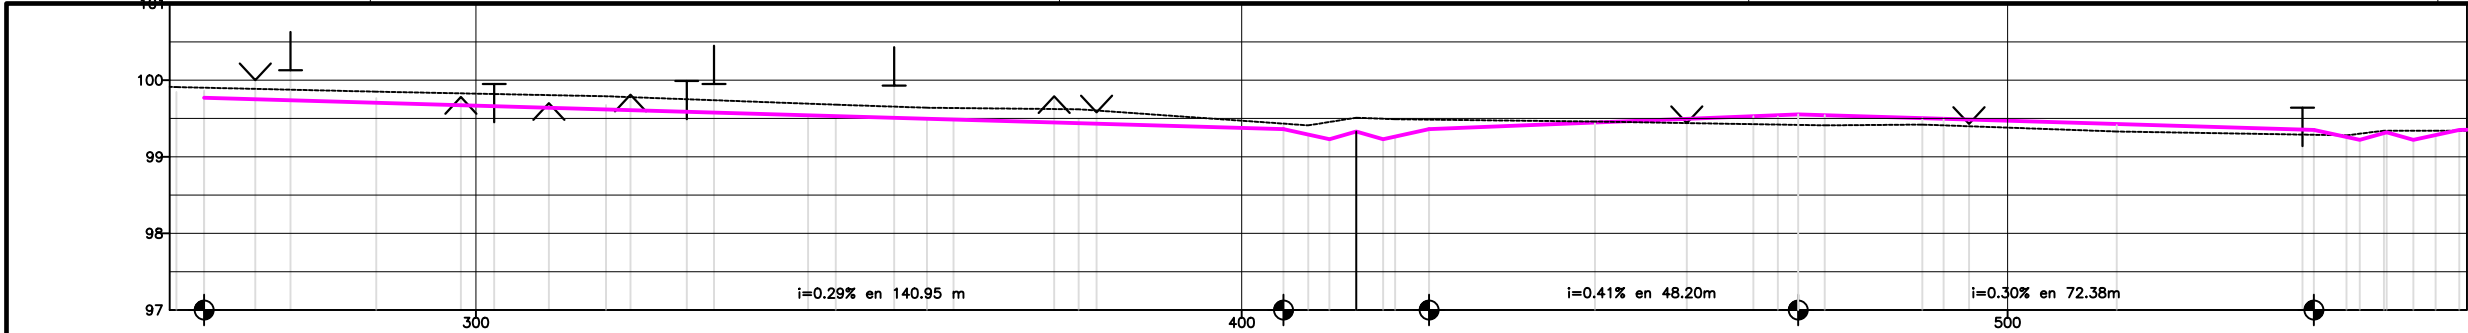


| Distancia   | Parcial   | 3.823  | 22.477  | 30.000  | 26.443  | 3.557   | 11.919  | 3.523   | 16.271  | 26.759  | 3.241   | 2.759   | 3.500   | 3.497   | 4.425   | 21.675  | 23.875  | 6.125   | 12.740  | 25.400  | 25.735  | 4.266   | 3.148   | 3.500   | 2.900   | 3.100   |
|-------------|-----------|--------|---------|---------|---------|---------|---------|---------|---------|---------|---------|---------|---------|---------|---------|---------|---------|---------|---------|---------|---------|---------|---------|---------|---------|---------|
|             | Acumulada | 99.902 | 284.500 | 286.977 | 316.977 | 343.420 | 358.897 | 362.420 | 376.691 | 406.450 | 411.450 | 414.950 | 420.025 | 424.450 | 446.125 | 470.000 | 476.125 | 488.865 | 514.285 | 540.000 | 544.286 | 546.000 | 549.500 | 553.000 | 555.900 | 559.000 |
|             | Proyecto  | 99.77  | 99.70   | 99.62   | 99.54   | 99.53   | 99.50   | 99.49   | 99.44   | 99.36   | 99.29   | 99.23   | 99.33   | 99.23   | 99.45   | 99.524  | 99.55   | 99.50   | 99.414  | 99.350  | 99.258  | 99.220  | 99.320  | 99.220  | 99.283  | 99.350  |
| Diferencias | Cotas     | 0.132  | 0.15    | 0.17    | 0.153   | 0.15    | 0.14    | 0.146   | 0.20    | 0.073   | 0.12    | 0.224   | 0.18    | 0.269   | 0.01    | -0.104  | -0.13   | -0.08   | -0.084  | -0.063  | 0.092   | 0.081   | 0.020   | 0.120   | 0.057   | -0.010  |
|             | Puntos    | Fijos  |         |         

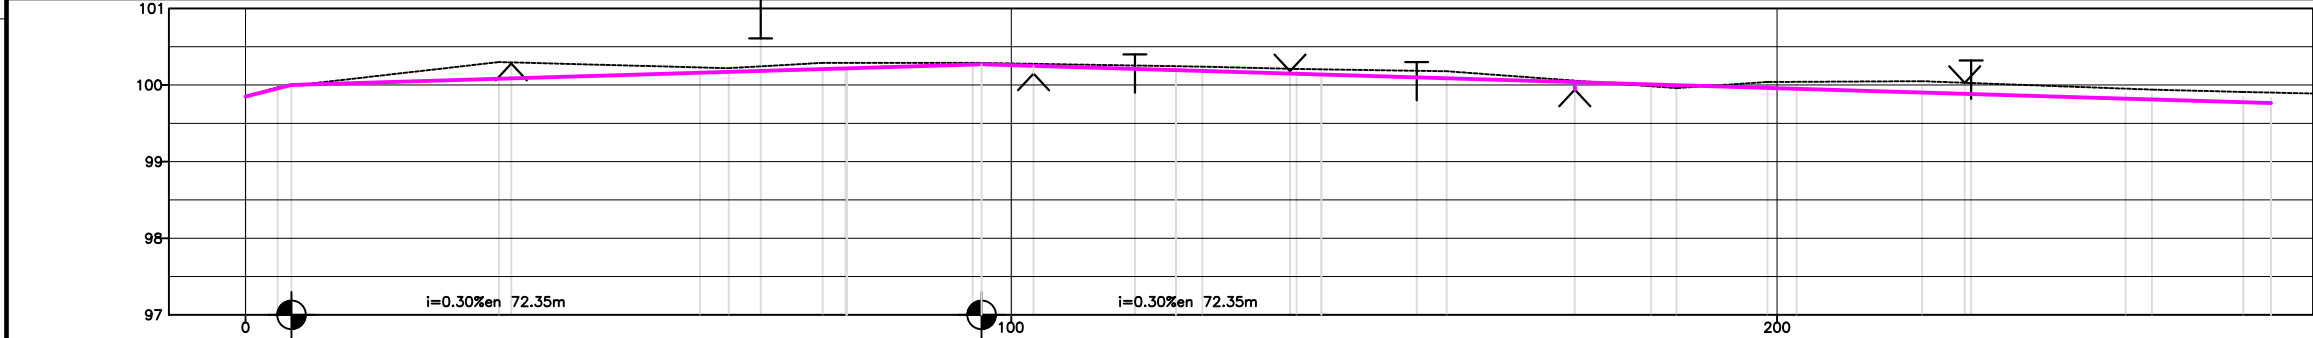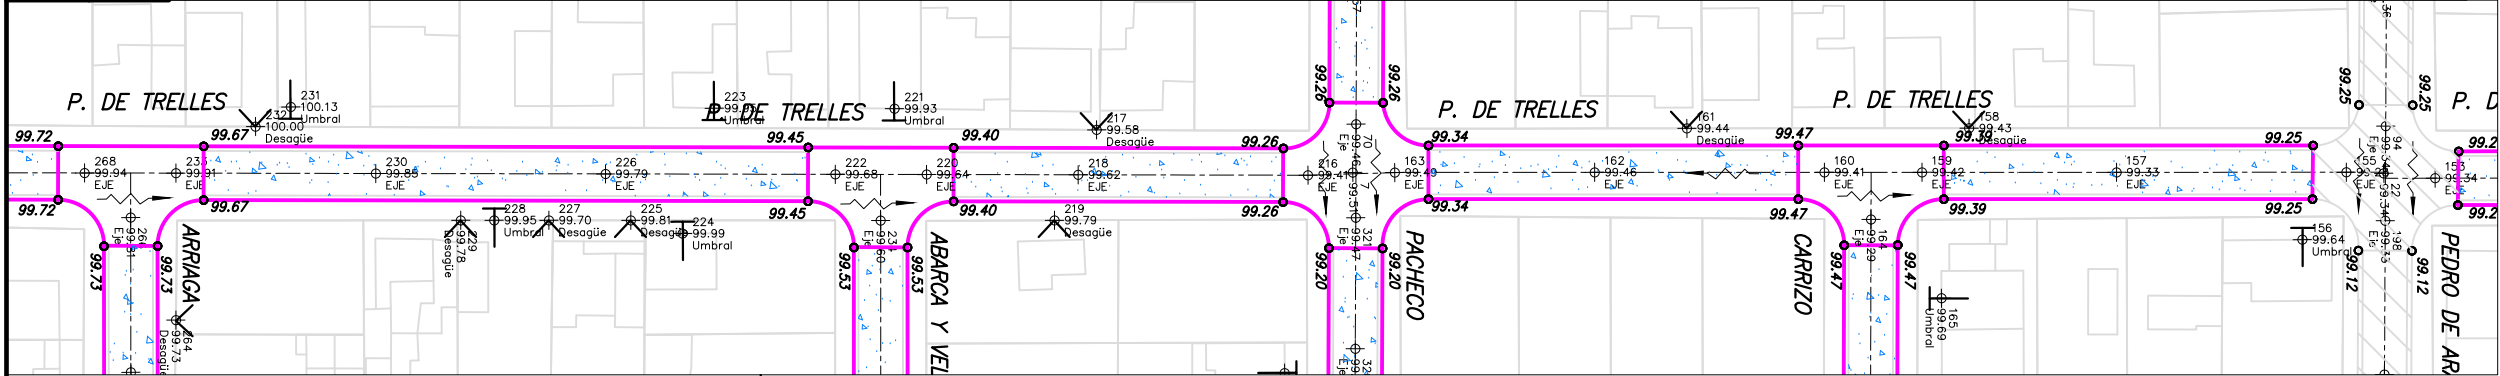

| Distancia   | Parcial   | 4.200  | 1.800  | 27.110 | 26.240  | 3.760   | 12.250  | 2.990   | 16.610  | 5.040   | 21.500  | 3.460   | 12.291  | 3.249   | 16.351  | 26.699  | 3.301   | 11.904  | 3.795   | 16.405  | 26.545  | 3.455   | 11.922  | 3.823   |
|-------------|-----------|--------|--------|--------|---------|---------|---------|---------|---------|---------|---------|---------|---------|---------|---------|---------|---------|---------|---------|---------|---------|---------|---------|---------|
|             | Acumulada | 0.000  | 4.200  | 6.000  | 33.110  | 59.350  | 63.110  | 75.360  | 78.350  | 94.960  | 100.000 | 121.500 | 124.960 | 137.251 | 140.500 | 156.851 | 183.550 | 186.851 | 198.755 | 202.550 | 218.955 | 245.500 | 248.955 | 264.500 |
| Cota        | Terreno   | 99.850 | 99.850 | 99.850 | 100.300 | 100.230 | 100.220 | 100.290 | 100.290 | 100.290 | 94.960  | 100.246 | 100.240 | 100.210 | 100.205 | 100.180 | 99.984  | 99.960  | 100.040 | 100.042 | 100.050 | 99.953  | 99.940  | 99.910  |
|             | Proyecto  | 99.850 | 99.855 | 99.870 | 100.000 | 100.160 | 100.171 | 100.208 | 100.217 | 100.27  | 100.28  | 100.19  | 100.18  | 100.15  | 100.14  | 100.09  | 100.01  | 100.00  | 99.98   | 99.95   | 99.90   | 99.82   | 99.81   | 99.78   |
| Diferencias | Cotas     | 0.000  | 0.015  | -0.009 | 0.219   | 0.070   | 0.049   | 0.082   | 0.073   | 0.02    | 0.022   | 0.056   | 0.06    | 0.08    | 0.065   | 0.09    | 0.026   | 0.04    | 0.08    | 0.092   | 0.15    | 0.133   | 0.13    | 0.13    |
| Puntos      | Fijos     |        |        

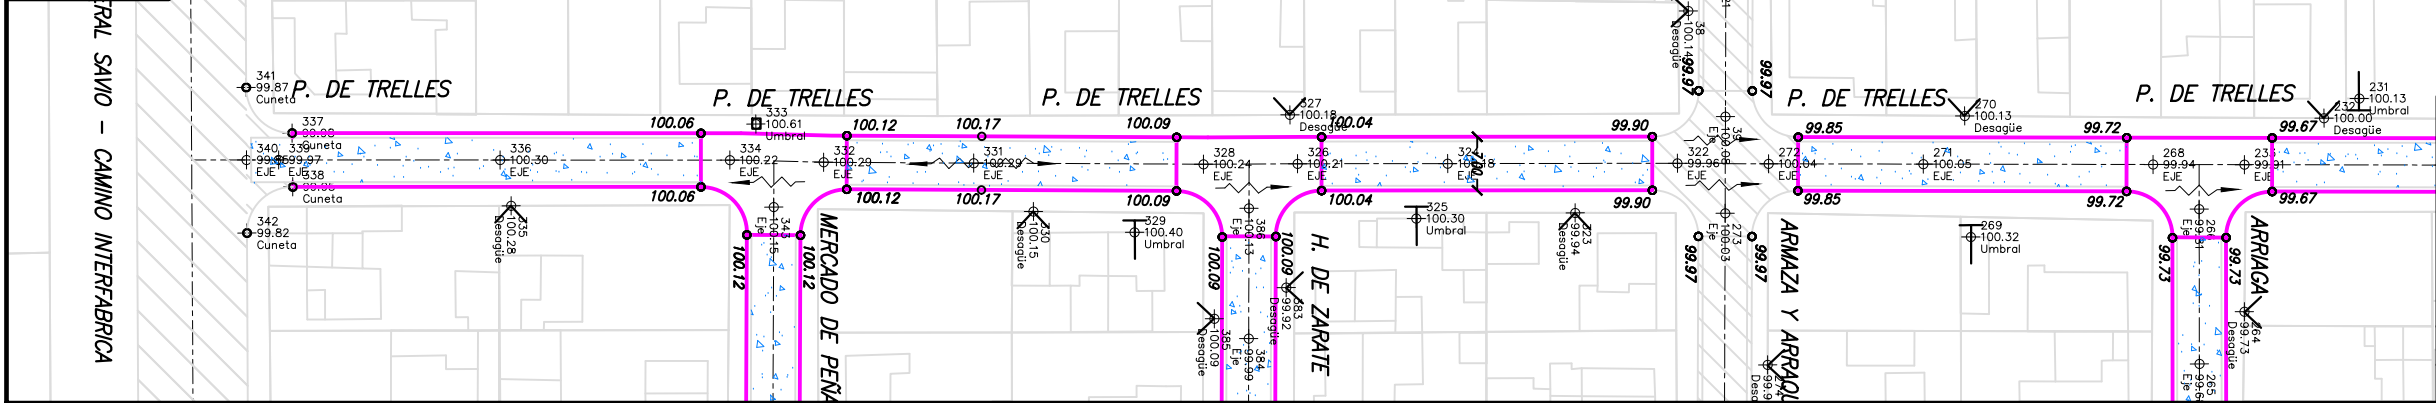

PLANO DE UBICACION

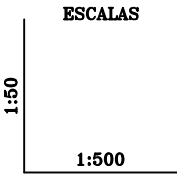

REFERENCIAS:

- TERRENO
- PROYECTO
- UMBRALES
- DESAGUES
- PAVIMENTO EXISTENTE
- PAVIMENTO EXISTENTE A DEMOLER
- PAVIMENTO ASFALTICO A EJECUTAR
- PAVIMENTO DE HORMIGON A EJECUTAR
- COTAS DE PROYECTO
- COTAS DE TERRENO

OBRA N°:

PLANO N°:

04

MUNICIPALIDAD DE CORDOBA

DIRECCION DE VIALIDAD MUNICIPAL

DEPARTAMENTO DE ESTUDIOS Y PROYECTOS

OBRA: PAVIMENTACION SECTORES VARIOS

UBICACION: SAN FELIPE

Calle P. DE TRELLES

PLANO DE: PLANIALTIMETRIA

PROYECTO:

Ing.D.ROMERA

COLABORO:

F.GODOY

M.LESCANO

R.GONZALES

M.BRIZUELA

DIBUJO:

Ing.D.ROMERA

E. CASSERA

P. FRANCHI

JEFE:

Ing. J. ESTEVE

DIRECTOR:


Ing. P. LLARYORA

ESCALAS:



1:500-1:50

FECHA:


ABRIL 2003

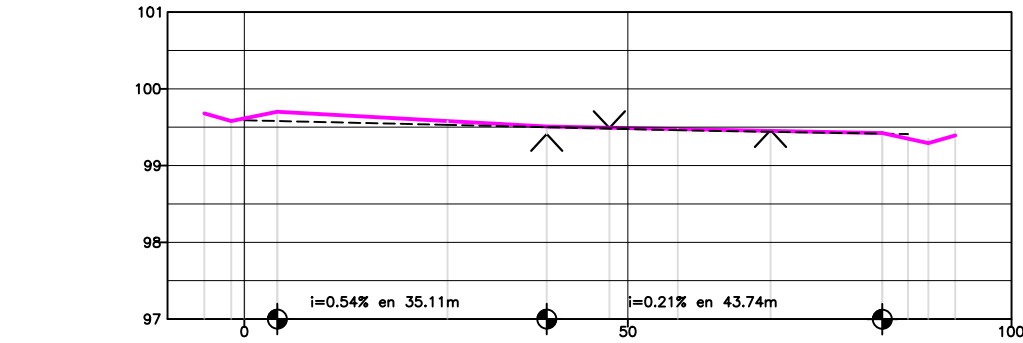


| Distancia   | Parcial   | 4.300  | 22.200 | 30.000 | 26.650 | 3.350  | 3.500  |
|-------------|-----------|--------|--------|--------|--------|--------|--------|
|             | Acumulada | 0.000  | 4.300  | 26.500 | 56.500 | 83.150 | 92.650 |
| Cota        | Terreno   | 99.704 | 99.590 | 99.530 | 99.460 | 99.410 | 99.410 |
|             | Proyecto  | 99.70  | 99.58  | 99.51  | 99.48  | 99.42  | 99.42  |
| Diferencias | Cotas     | -0.12  | -0.05  | -0.02  | -0.02  | -0.004 | -0.004 |
| Puntos      | Fijos     |        |        |        |        |        |        |

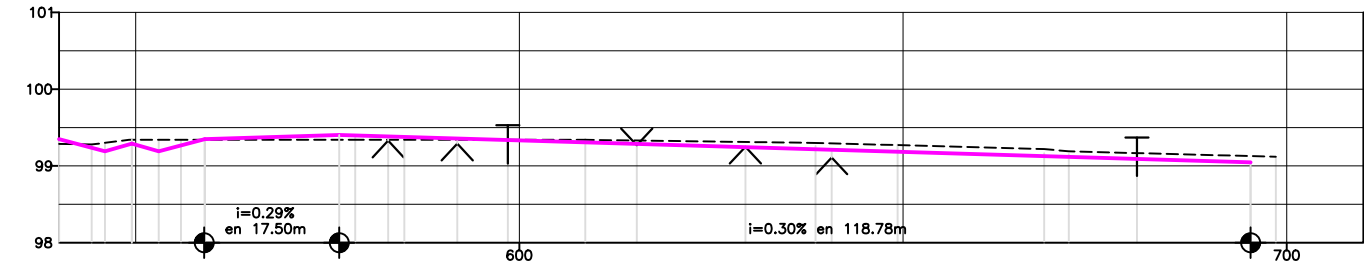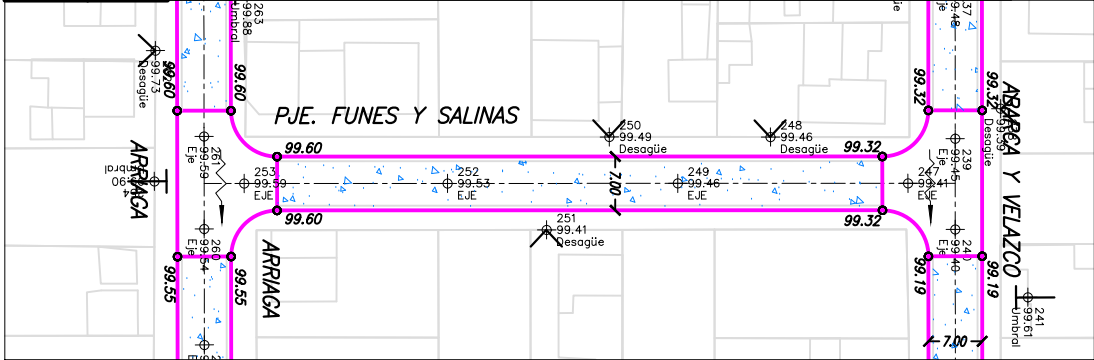

| Distancia   | Parcial   | 4.266   | 3.148   | 3.500   | 2.900   | 3.100   | 19.600  | 6.400   | 23.600  | 30.000  | 29.800  | 3.203   | 23.686  | 3.297   |
|-------------|-----------|---------|---------|---------|---------|---------|---------|---------|---------|---------|---------|---------|---------|---------|
|             | Acumulada | 544.266 | 547.414 | 550.914 | 553.814 | 556.914 | 576.514 | 582.914 | 606.514 | 636.514 | 666.314 | 671.602 | 695.288 | 698.585 |
| Cota        | Terreno   | 99.280  | 99.301  | 99.340  | 99.340  | 99.340  | 99.340  | 99.340  | 99.340  | 99.300  | 99.220  | 99.130  | 99.120  | 99.050  |
|             | Proyecto  | 99.24   | 99.29   | 99.29   | 99.27   | 99.27   | 99.40   | 99.38   | 99.31   | 99.22   | 99.13   | 99.12   | 99.05   | 99.05   |
| Diferencias | Cotas     | 0.04    | 0.011   | 0.05    | 0.07    | 0.07    | -0.05   | -0.04   | 0.03    | 0.08    | 0.09    | 0.07    | 0.079   | 0.079   |
| Puntos      | Fijos     |         |         |         |         |         |         |         |         |         |         |         |         |         |

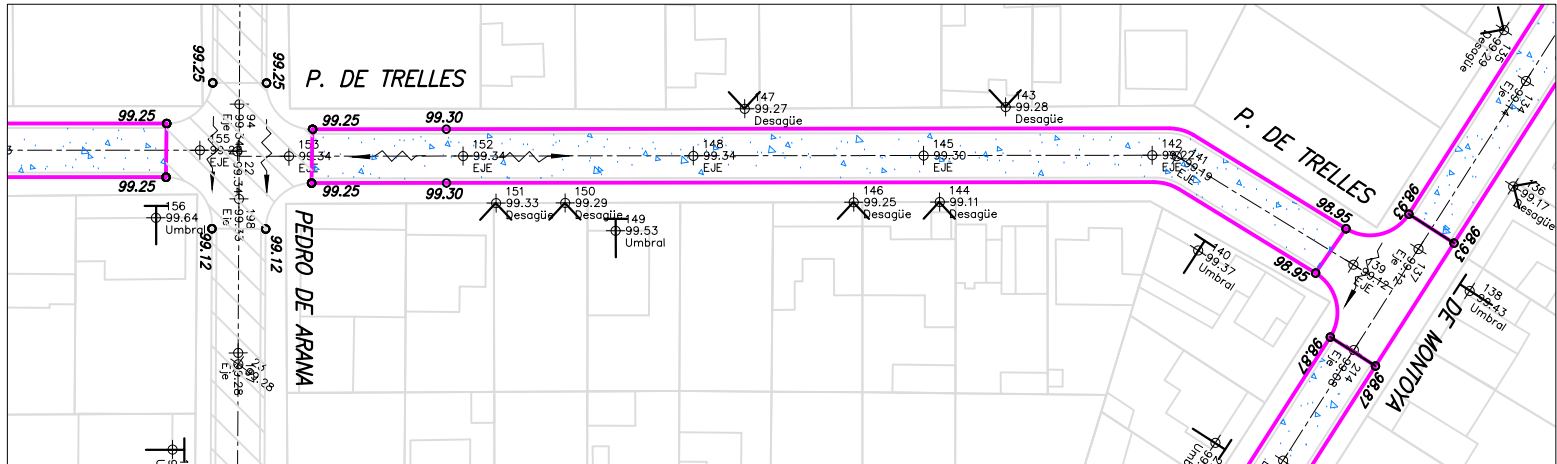

PLANO DE UBICACION

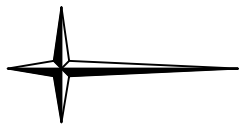

REFERENCIAS:

- TERRENO
- PROYECTO
- T UMBRALES
- DESAGUES
- PAVIMENTO EXISTENTE
- PAVIMENTO EXISTENTE A DEMOLER
- PAVIMENTO ASFALTICO A EJECUTAR
- PAVIMENTO DE HORMIGON A EJECUTAR
- 0.00 COTAS DE PROYECTO
- 15 COTAS DE TERRENO

OBRA N°:

PLANO N°:

05

ESCALAS:

1:500-1:50

FECHA:

ABRIL 2003

MUNICIPALIDAD DE CORDOBA

DIRECCION DE VIALIDAD MUNICIPAL

DEPARTAMENTO DE ESTUDIOS Y PROYECTOS

OBRA: PAVIMENTACION SECTORES VARIOS

UBICACION: SAN FELIPE

Calle P. DE TRELLES-PJE SALINAS

PLANO DE: PLANIALTIMETRIA

PROYECTO:

Ing.D.ROMERA

COLABORO:

F.GODOY

M.LESCANO

R.GONZALES

M.BRIZUELA

DIBUJO:

Ing.D.ROMERA


P. FRANCHI

JEFE:





Ing. J. ESTEVE

DIRECTOR:


Ing. F. LLARYORA

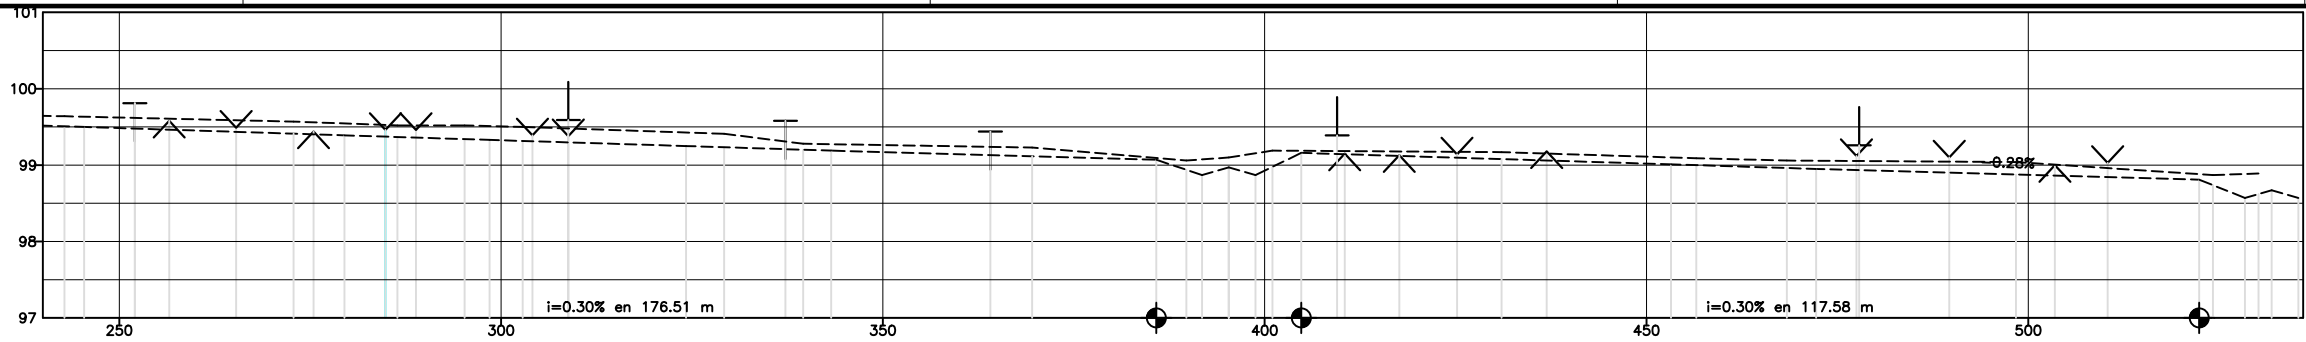

| Puntos | Diferencias    | Cota   | Distancia |           |
|--------|----------------|--------|-----------|-----------|
|        |                |        | Parcial   | Acumulada |
|        | 0.132          | 99.508 | 99.640    | 242.823   |
|        | 0.134          | 99.500 | 99.634    | 245.389   |
|        |                |        |           | 27.433    |
|        | 0.158          | 99.412 | 99.570    | 272.822   |
|        | 0.155          | 99.390 | 99.545    | 278.480   |
|        | 0.152          | 99.368 | 99.520    | 286.422   |
|        | 0.180          | 99.340 | 99.520    | 295.222   |
|        | 0.181          | 99.330 | 99.511    | 298.480   |
|        | 0.183          | 99.317 | 99.500    | 302.822   |
|        |                |        |           | 21.400    |
|        | 0.177          | 99.250 | 99.427    | 324.222   |
|        | 0.176          | 99.234 | 99.410    | 328.222   |
|        | 0.078          | 99.202 | 99.280    | 339.561   |
|        | 0.084          | 99.190 | 99.274    | 343.222   |
|        |                |        |           | 10.339    |
|        | 0.114          | 99.116 | 99.230    | 368.554   |
|        |                |        |           | 16.246    |
|        | 0.023          | 99.070 | 99.093    | 385.800   |
|        | 0.122          | 99.938 | 99.060    | 389.754   |
|        | 0.205          | 99.870 | 99.075    | 391.800   |
|        | 0.130          | 99.870 | 99.100    | 395.300   |
|        | 0.285          | 99.870 | 99.155    | 398.800   |
|        | 0.213          | 99.977 | 99.190    | 401.024   |
|        | 0.027          | 99.160 | 99.187    | 404.800   |
|        |                |        |           | 26.224    |
|        | 0.091          | 99.079 | 99.170    | 431.024   |
|        |                |        |           | 22.190    |
|        | 0.090          | 99.010 | 99.100    | 453.214   |
|        | 0.090          | 99.000 | 99.090    | 456.524   |
|        | 0.098          | 99.982 | 99.060    | 468.384   |
|        | 0.107          | 99.950 | 99.057    | 472.214   |
|        |                |        |           | 26.170    |
|        | 0.163          | 99.877 | 99.040    | 498.384   |
|        |                |        |           | 23.996    |
|        | 0.072          | 99.810 | 99.882    | 522.380   |
|        | 0.132          | 99.738 | 99.870    | 524.184   |
|        | 0.314          | 99.570 | 99.884    | 528.380   |
|        | 0.270          | 99.620 | 99.890    | 530.144   |
|        |                |        |           | 4.196     |
|        |                |        |           | 3.500     |

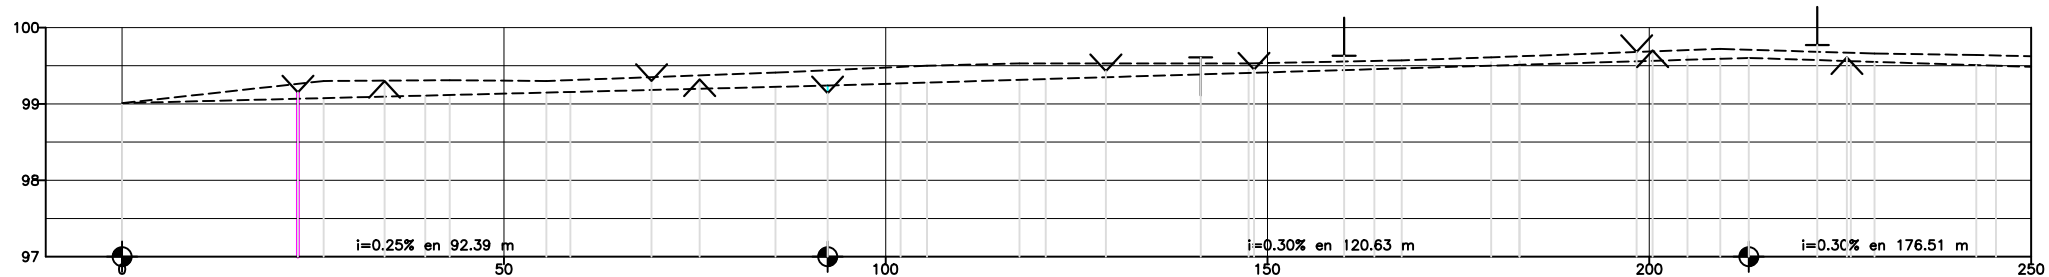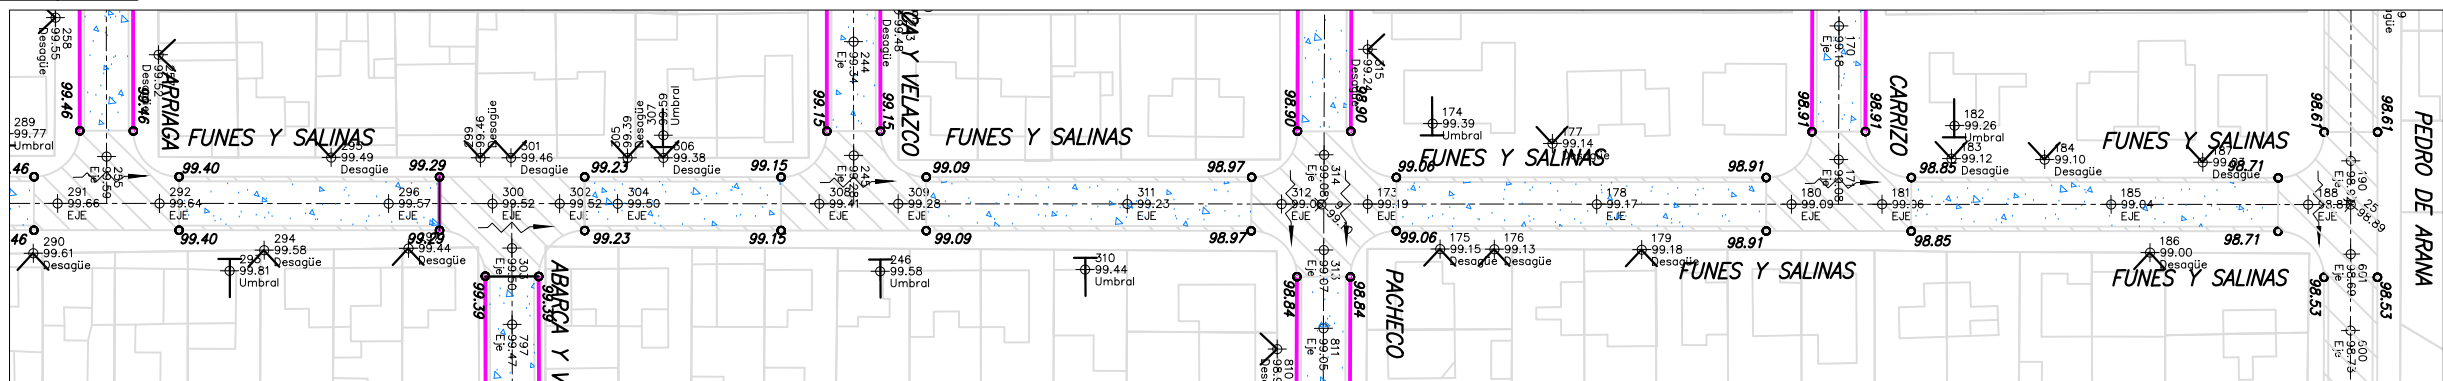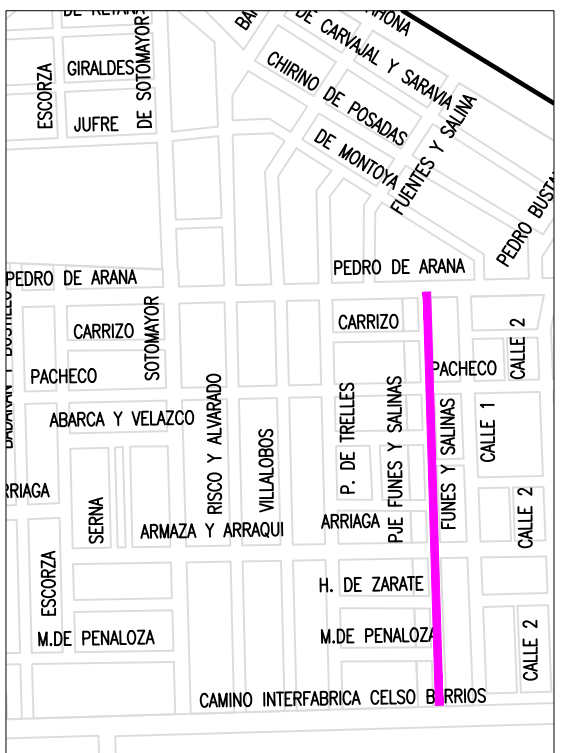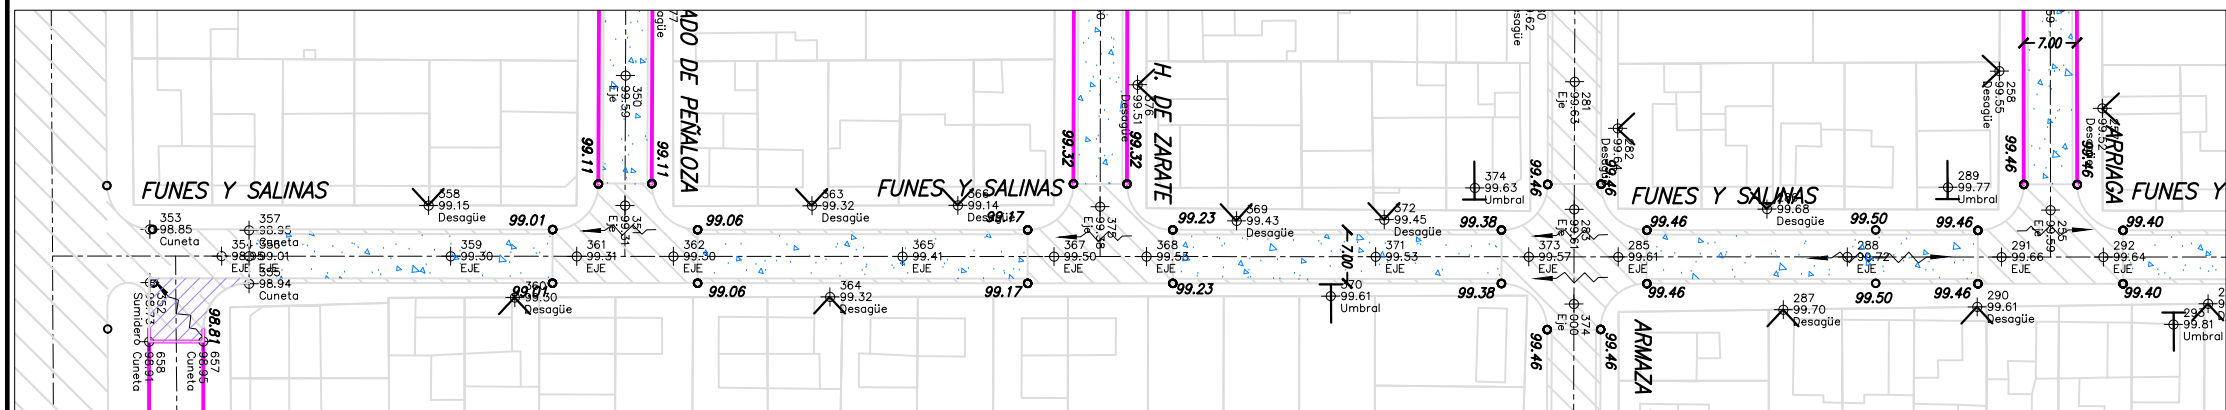[illegible]

### PLANO DE UBICACION

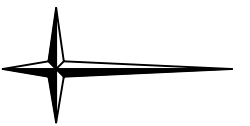

## ESCALAS


1:50

**1:500**




**REFERENCIAS:**

- |          |                                  |
|----------|----------------------------------|
| ----     | TERRENO                          |
| —        | PROYECTO                         |
| ⊥ ⊥      | UMBRALES                         |
| ∨ ∧      | DESAGUES                         |
| ▨        | PAVIMENTO EXISTENTE              |
| ▨        | PAVIMENTO EXISTENTE A DEMOLER    |
| ▨        | PAVIMENTO ASFALTICO A EJECUTAR   |
| ▨        | PAVIMENTO DE HORMIGON A EJECUTAR |
| 0,00     | COTAS DE PROYECTO                |
| ± 99.387 | COTAS DE TERRENO                 |

|            |   |                                                  |                            |                                                                                       |
|------------|---|--------------------------------------------------|----------------------------|---------------------------------------------------------------------------------------|
| OBRA N°:   | <b>MUNICIPALIDAD DE CORDOBA</b><br>DIRECCION DE VIALIDAD MUNICIPAL<br>DEPARTAMENTO DE ESTUDIOS Y PROYECTOS                                        |                                                  |                            |  |
|            | PLANO N°: <b>06</b><br><br>OBRA: PAVIMENTACION SECTORES VARIOS<br><br>UBICACION: SAN FELIPE<br>Calle FUNES y SALINAS<br>PLANO DE: PLANIALTIMETRIA |                                                  |                            |                                                                                       |
| ESCALAS:   | PROYECTO:   | COLABORO:                                        | DIBUJO:                    | JEFE:                                                                                 |
| 1:500-1:50 | Ing.D.ROMERA   | F.GODOY<br>M.LESCATO<br>R.GONZALEZ<br>M.BRIZUELA | Ing.D.ROMERA<br>P. FRANCHI | Ing. J. ESTEVE                                                                        |
| FECHA:     |   |                                                  |                            | DIRECTOR:                                                                             |
| ABRIL 2003 |   |                                                  |                            | Ing. F. LLARYORA                                                                      |



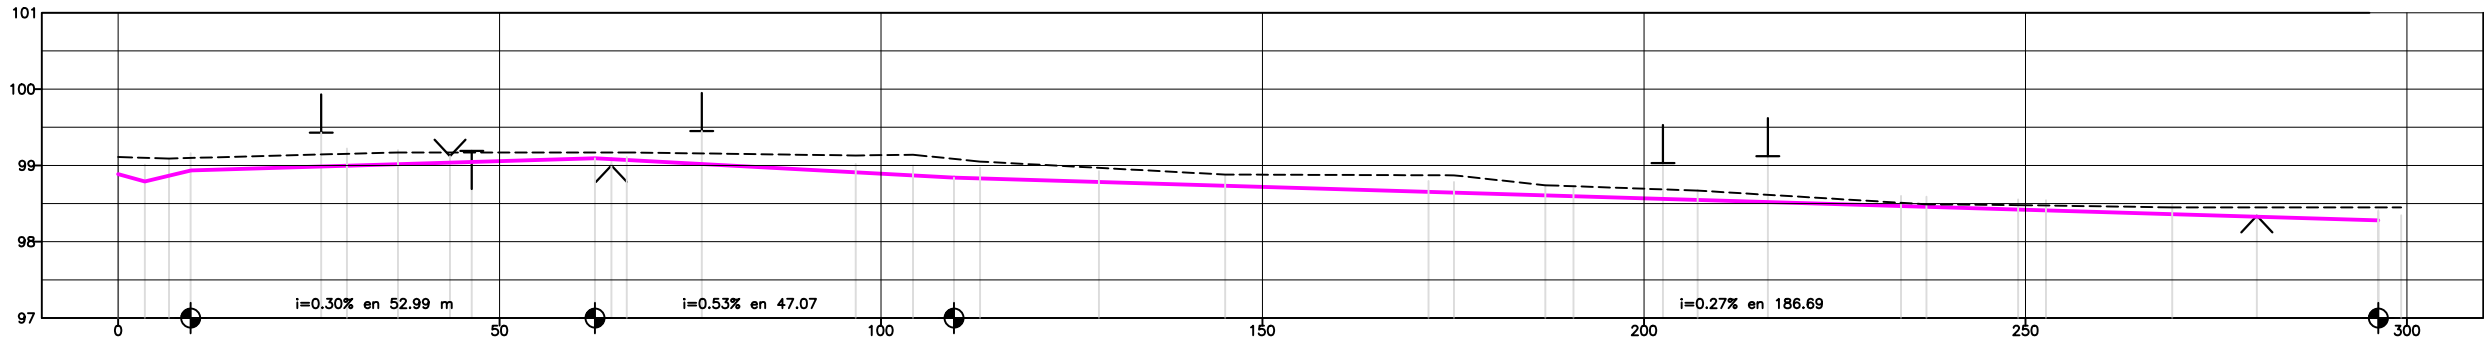


| Distancia   | Parcial   | 3.500  | 3.181  | 2.819  | 20.500 | 6.682  | 30.000 | 30.000 | 7.510  | 5.368  | 3.419  | 15.581 | 16.543  | 28.647  | 3.353   | 11.958  | 3.688   | 16.277  | 26.653  | 3.348   | 12.013  | 3.640   | 16.563  | 27.007  | 2.994   | 3.006   | 7.000   |
|-------------|-----------|--------|--------|--------|--------|--------|--------|--------|--------|--------|--------|--------|---------|---------|---------|---------|---------|---------|---------|---------|---------|---------|---------|---------|---------|---------|---------|
|             | Acumulada | 0.000  | 3.500  | 6.681  | 9.500  | 16.182 | 22.864 | 52.864 | 60.374 | 65.742 | 69.161 | 84.742 | 101.285 | 117.832 | 121.185 | 133.143 | 136.831 | 153.108 | 179.755 | 183.103 | 186.451 | 189.791 | 193.431 | 200.000 | 202.994 | 205.994 | 212.994 |
|             | Proyecto  | 98.89  | 98.79  | 98.87  | 98.93  | 99.00  | 99.02  | 99.09  | 99.07  | 98.91  | 98.87  | 98.84  | 98.83   | 98.78   | 98.65   | 98.64   | 98.61   | 98.55   | 98.47   | 98.46   | 98.42   | 98.41   | 98.36   | 98.28   | 98.28   | 98.28   | 98.28   |
| Diferencias | Cotas     | 0.22   | 0.31   | 0.22   | 0.168  | 0.152  | 0.15   | 0.10   | 0.27   | 0.2245 | 0.22   | 0.043  | 0.15    | 0.221   | 0.23    | 0.13    | 0.127   | 0.12    | 0.04    | 0.03    | 0.06    | 0.065   | 0.09    | 0.17    | 0.17    | 0.17    | 0.17    |
| Puntos      | Fijos     |        |        

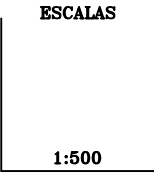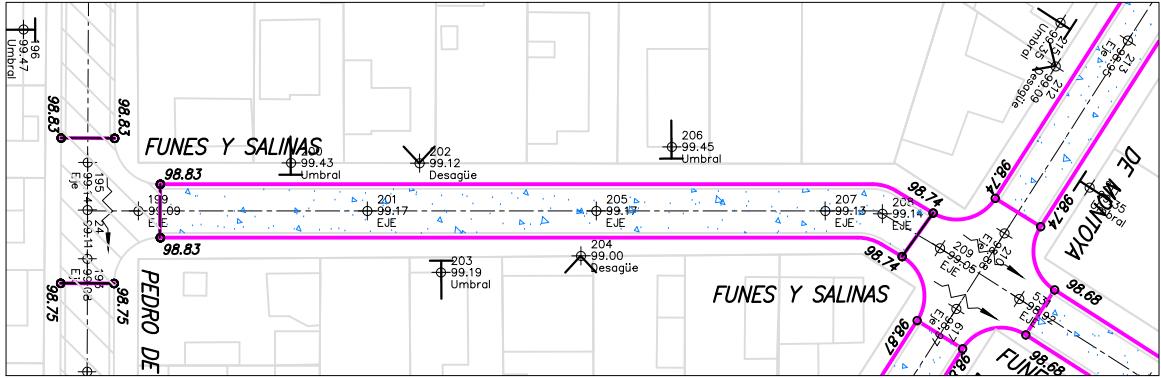
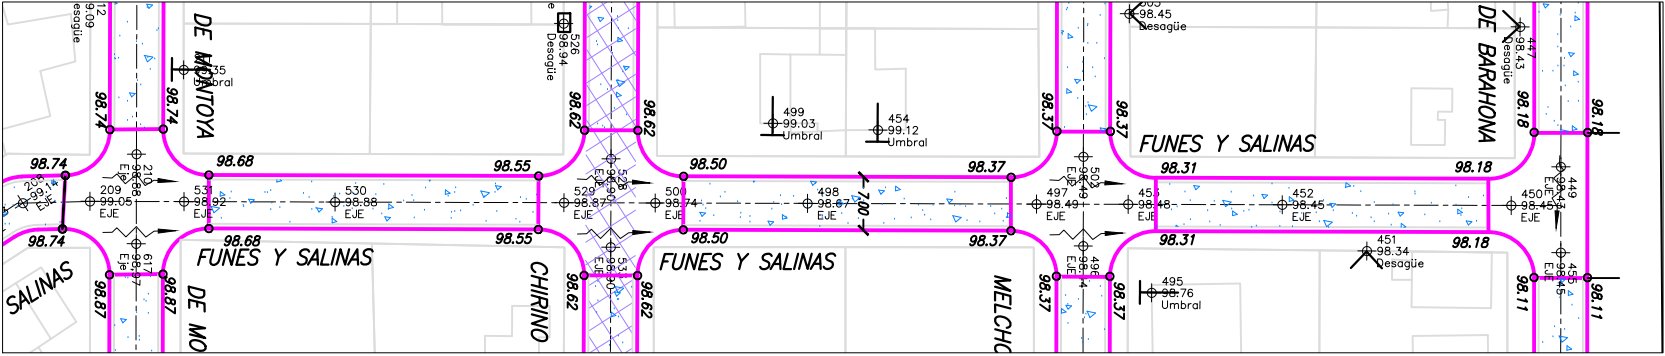


- REFERENCIAS:
- TERRENO
  - PROYECTO
  - ⊥ UMBRALES
  - ∇ DESAGÜES
  - ▨ PAVIMENTO EXISTENTE
  - ▤ PAVIMENTO EXISTENTE A DEMOLER
  - ▦ PAVIMENTO ASFALTICO A EJECUTAR
  - ▧ PAVIMENTO DE HORMIGON A EJECUTAR
  - 0,00 COTAS DE PROYECTO
  - ⊕99.387 COTAS DE TERRENO




|                        |                                                                             |                                                               |                                       |                                                          |
|------------------------|-----------------------------------------------------------------------------|---------------------------------------------------------------|---------------------------------------|----------------------------------------------------------|
| OBRA N°:               | MUNICIPALIDAD DE CORDOBA                                                    |                                                               |                                       |                                                          |
|                        | DIRECCION DE VIALIDAD MUNICIPAL<br>DEPARTAMENTO DE ESTUDIOS Y PROYECTOS     |                                                               |                                       |                                                          |
| PLANO N°:              | OBRA: PAVIMENTACION SECTORES VARIOS                                         |                                                               |                                       |                                                          |
| 07                     | UBICACION: SAN FELIPE<br>Calle FUNES y SALINAS<br>PLANO DE: PLANIALTIMETRIA |                                                               |                                       |                                                          |
| ESCALAS:<br>1:500-1:50 | PROYECTO:<br>Ing.D.ROMERA                                                   | COLABORO:<br>F.GODOY<br>M.LESCANO<br>R.GONZALES<br>M.BRIZUELA | DIBUJO:<br>Ing.D.ROMERA<br>P. FRANCHI | JEFE:<br>Ing. J. ESTEVE<br>DIRECTOR:<br>Ing. F. LLARYORA |
| FECHA:<br>ABRIL 2003   |                                                                             |                                                               |                                       |                                                          |

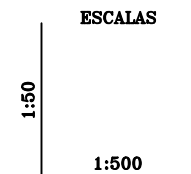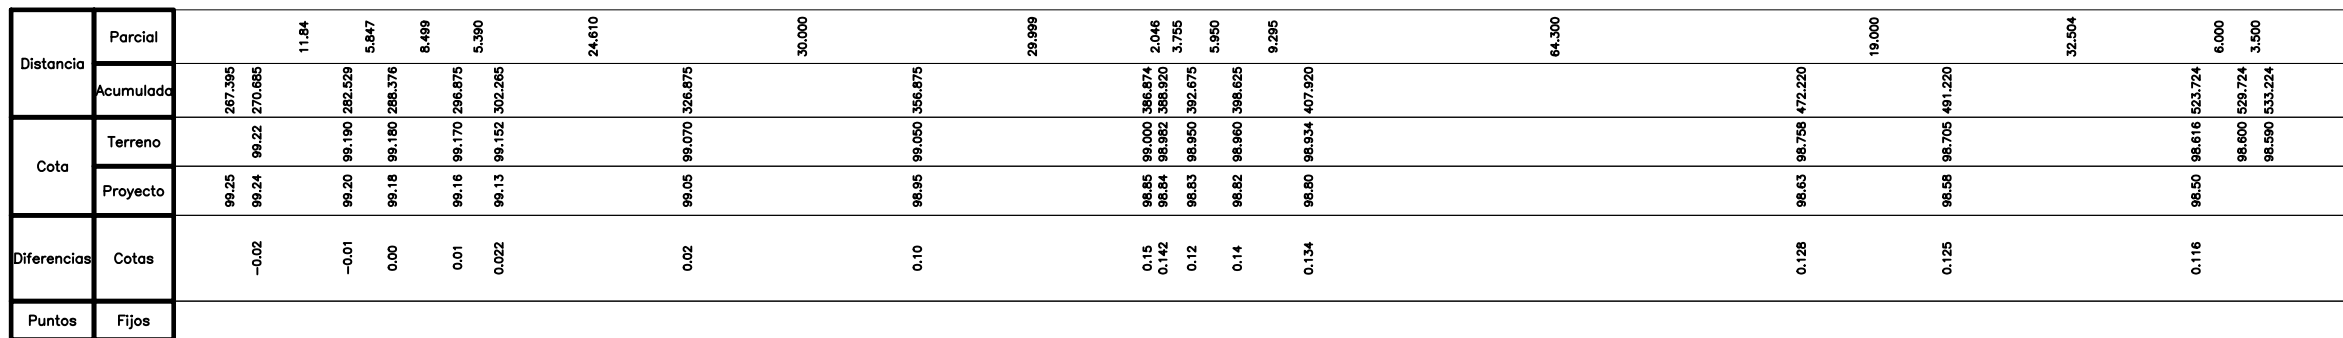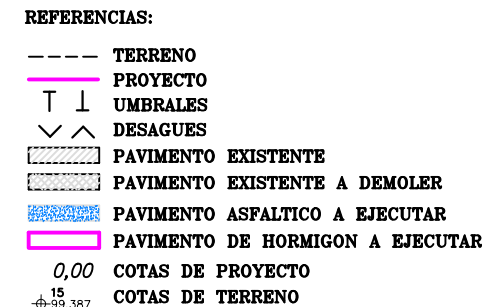[illegible]


|   |   |                                                                      |                                                            |                                                                            |                                                                                       |
|---|---|----------------------------------------------------------------------|------------------------------------------------------------|----------------------------------------------------------------------------|---------------------------------------------------------------------------------------|
| <b>OBRA N°:</b><br><br><b>PLANO N°:</b><br><br><div style="font-size: 2em; text-align: center;">08</div> | <b>MUNICIPALIDAD DE CORDOBA</b><br><b>DIRECCION DE VIALIDAD MUNICIPAL</b><br><b>DEPARTAMENTO DE ESTUDIOS Y PROYECTOS</b>       |                                                                      |                                                            |                                                                            |  |
|   | <b>OBRA: PAVIMENTACION SECTORES VARIOS</b><br><br><b>UBICACION: SAN FELIPE CALLE 1</b><br><br><b>PLANO DE: PLANIALTIMETRIA</b> |                                                                      |                                                            |                                                                            |                                                                                       |
| <b>ESCALAS:</b><br>1:500-1:50                                                                            | <b>PROYECTO:</b><br>Ing.D.ROMERA                                                                                               | <b>COLABORO:</b><br>F.GODOY<br>M.LESCANO<br>R.GONZALES<br>M.BRIZUELA | <b>DEBULO:</b><br>Ing.D.ROMERA<br>E. CASSERA<br>P. FRANCHI | <b>JEFE:</b><br>Ing. J. ESTEVE<br><br><b>DIRECTOR:</b><br>Ing. F. LIAYTORA |                                                                                       |
| <b>FECHA:</b><br>ABRIL 2003                                                                              |   |                                                                      |                                                            |                                                                            |                                                                                       |

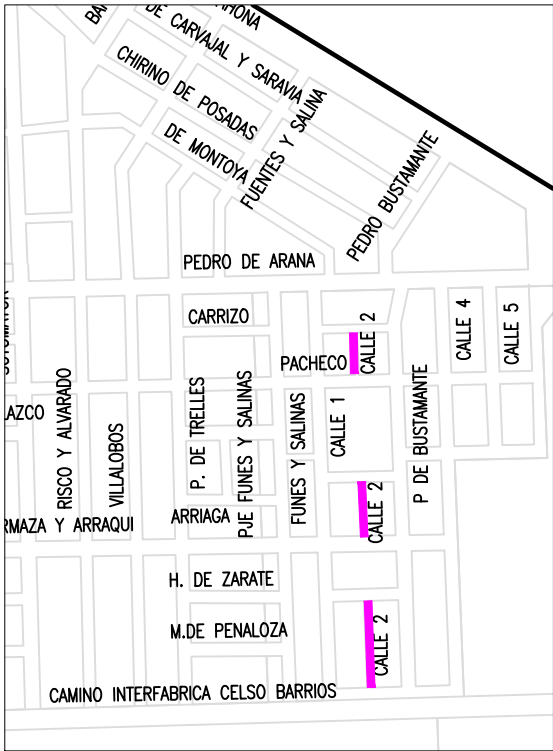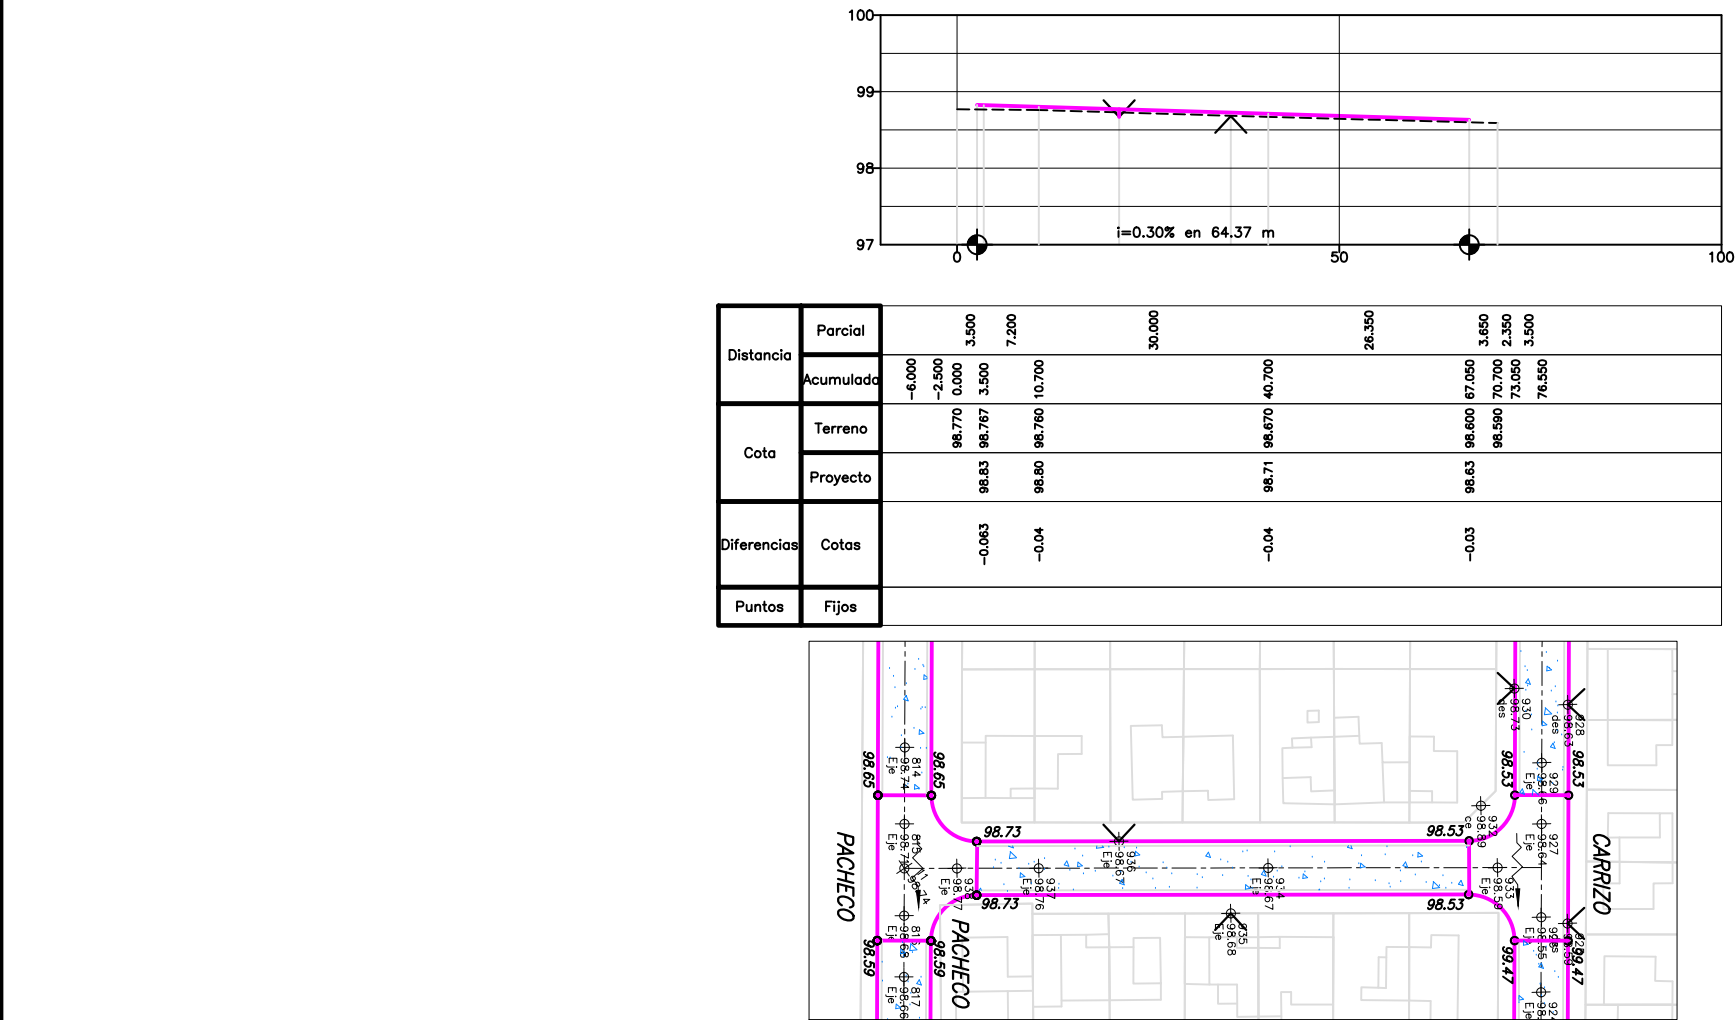

PLANO DE UBICACION

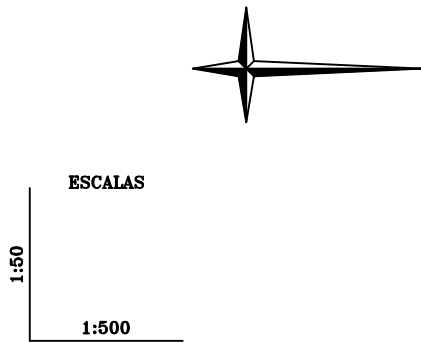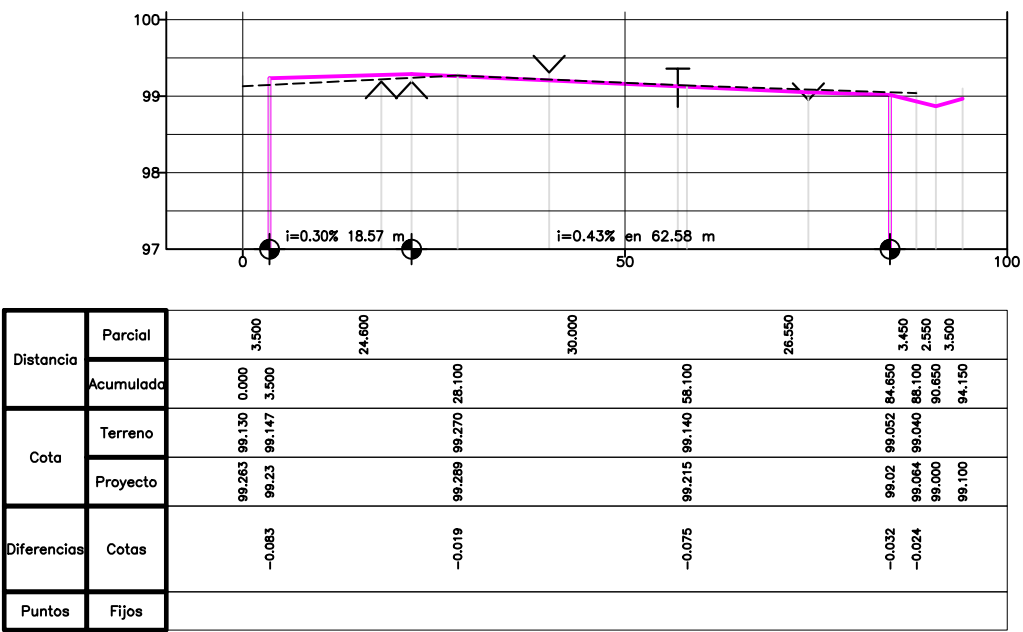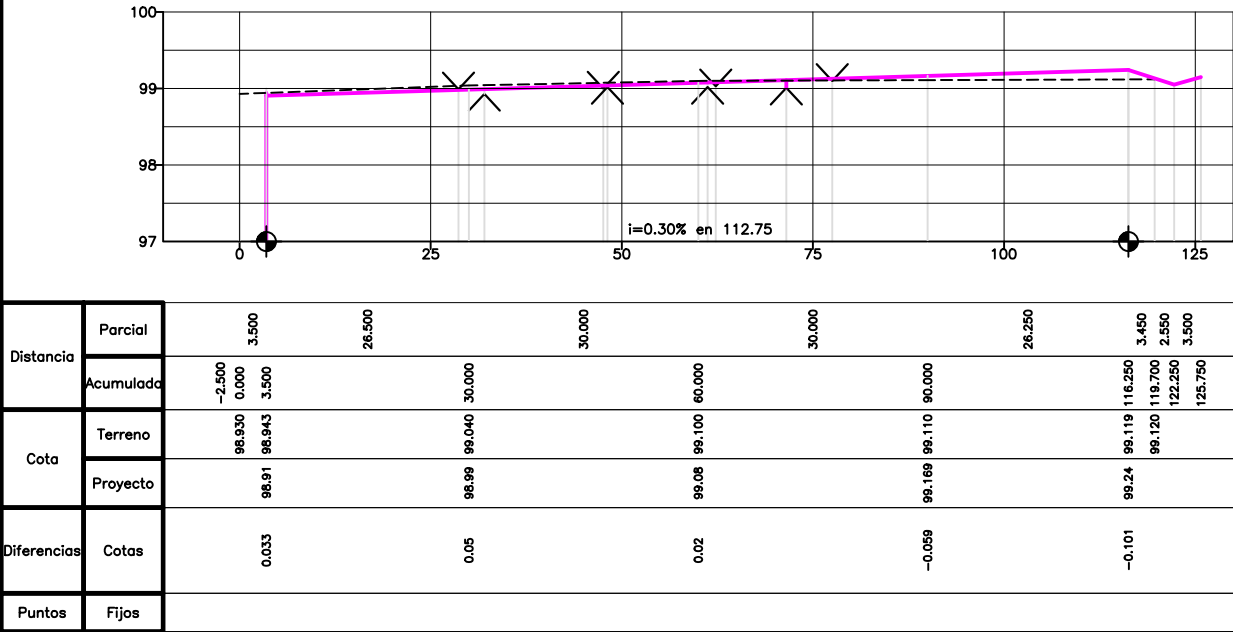

- REFERENCIAS:
- TERRENO
  - PROYECTO
  - UMBRALES
  - DESAGÜES
  - PAVIMENTO EXISTENTE
  - PAVIMENTO EXISTENTE A DEMOLER
  - PAVIMENTO ASFALTICO A EJECUTAR
  - PAVIMENTO DE HORMIGON A EJECUTAR
  - 0,00 COTAS DE PROYECTO
  - 15 COTAS DE TERRENO

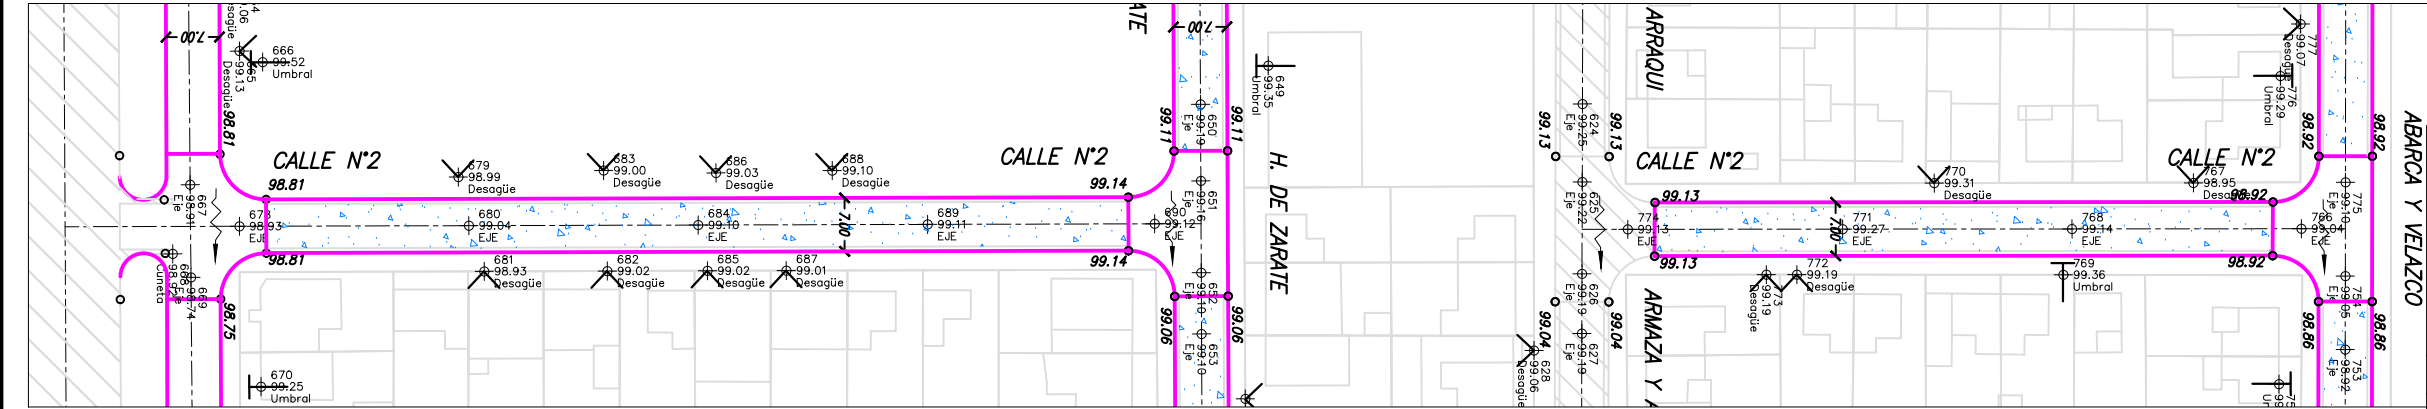

OBRA Nº:

PLANO Nº:

09

MUNICIPALIDAD DE CORDOBA

DIRECCION DE VIALIDAD MUNICIPAL

DEPARTAMENTO DE ESTUDIOS Y PROYECTOS

OBRA: PAVIMENTACION SECTORES VARIOS

UBICACION: SAN FELIPE

CALLE 2

PLANO DE: PLANIALTIMETRIA

PROYECTO:

Ing.D.ROMERA

COLABORO:

F.GODOY

M.LESCANO

R.GONZALEZ

M.BRIZUELA

DIBUJO:

Ing.D.ROMERA

E. CASSERA

P. FRANCHI

JEFE:

Ing. J. ESTEVE

DIRECTOR:


Ing. F. LLARYORA

ESCALAS:


1:500-1:50

FECHA:



ABRIL 2003

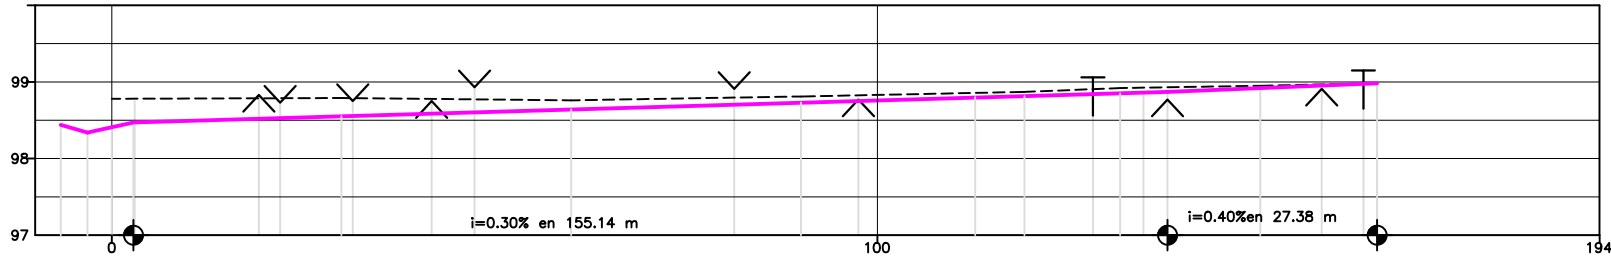

| Distancia   | Parcial   | 2.840            | 27.160 | 30.000 | 30.000 | 22.749 | 8.451  | 12.499 | 18.250 | 15.255 | 3.240  |
|-------------|-----------|------------------|--------|--------|--------|--------|--------|--------|--------|--------|--------|
|             | Acumulada | -6.660<br>-3.160 |        |        |        |        |        |        |        |        |        |
| Cota        | Terreno   | 98.440           | 98.340 | 98.408 | 98.780 | 98.552 | 98.790 | 98.810 | 98.857 | 98.810 | 98.860 |
|             | Proyecto  | 98.470           | 98.781 | 98.781 | 98.781 | 98.642 | 98.760 | 98.810 | 98.870 | 98.950 | 98.983 |
| Diferencias | Cotas     | 0.372            | 0.311  |        | 0.238  |        | 0.118  | 0.078  | 0.057  | 0.050  | 0.060  |
| Puntos      | Fijos     |                  |        |        |        |        |        |        |        |        |        |

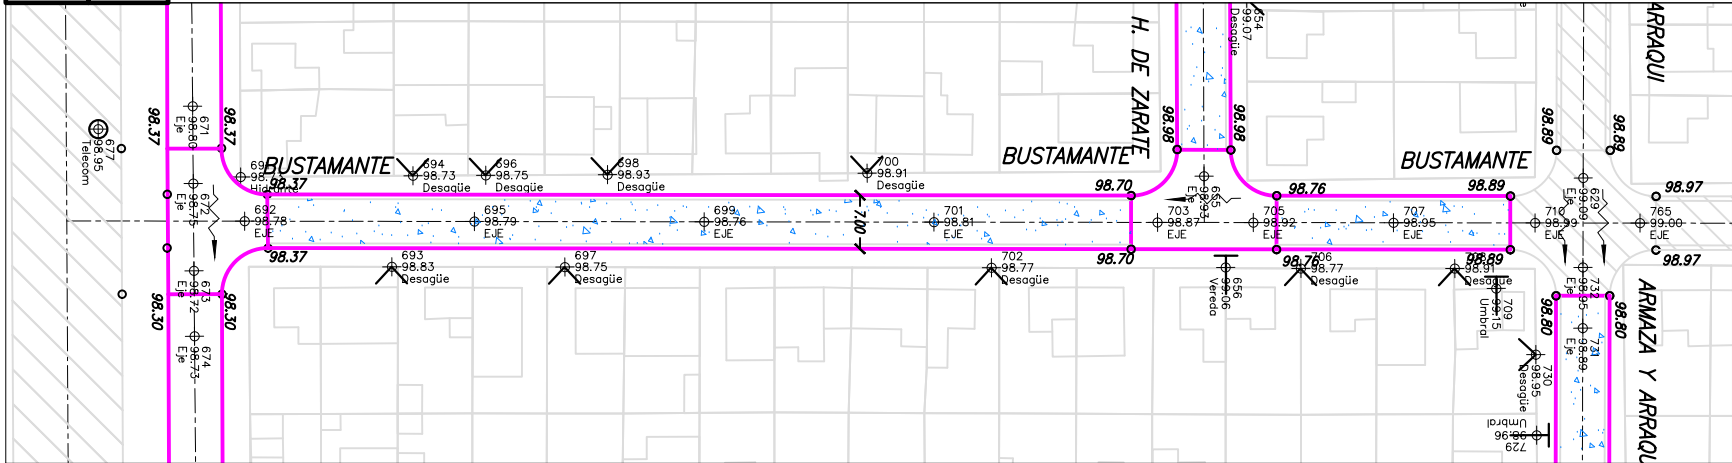


PLANO DE UBICACION

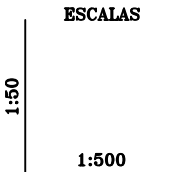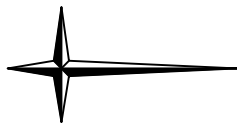



REFERENCIAS:

- TERRENO
- PROYECTO
- T UMBRALES
- < > DESAGUES
- [Hatched] PAVIMENTO EXISTENTE
- [Dotted] PAVIMENTO EXISTENTE A DEMOLER
- [Blue hatched] PAVIMENTO ASFALTICO A EJECUTAR
- [Magenta outline] PAVIMENTO DE HORMIGON A EJECUTAR
- 0.00 COTAS DE PROYECTO
- 15 99.387 COTAS DE TERRENO


|            |                                                                         |                                                  |                                          |                |
|------------|-------------------------------------------------------------------------|--------------------------------------------------|------------------------------------------|----------------|
| OBRA N°:   | MUNICIPALIDAD DE CORDOBA                                                |                                                  |                                          |                |
|            | DIRECCION DE VIALIDAD MUNICIPAL<br>DEPARTAMENTO DE ESTUDIOS Y PROYECTOS |                                                  |                                          |                |
|            | OBRA: PAVIMENTACION SECTORES VARIOS                                     |                                                  |                                          |                |
| PLANO N°:  | UBICACION: SAN FELIPE                                                   |                                                  |                                          |                |
|            | Calle PEDRO DE BUSTAMANTE                                               |                                                  |                                          |                |
| 10         | PLANO DE: PLANIALTIMETRIA                                               |                                                  |                                          |                |
| ESCALAS:   | PROYECTO:                                                               | COLABORO:                                        | DIBUJO:                                  | JEFE:          |
| 1:500-1:50 | Ing.D.ROMERA                                                            | F.GODOY<br>M.LESCANO<br>R.GONZALES<br>M.BRIZUELA | Ing.D.ROMERA<br>E. CASSERA<br>P. FRANCHI | Ing. J. ESTEVE |
| FECHA:     | DIRECTOR:                                                               |                                                  |                                          |                |
| ABRIL 2003 | Ing. F. LLARYORA                                                        |                                                  |                                          |                |

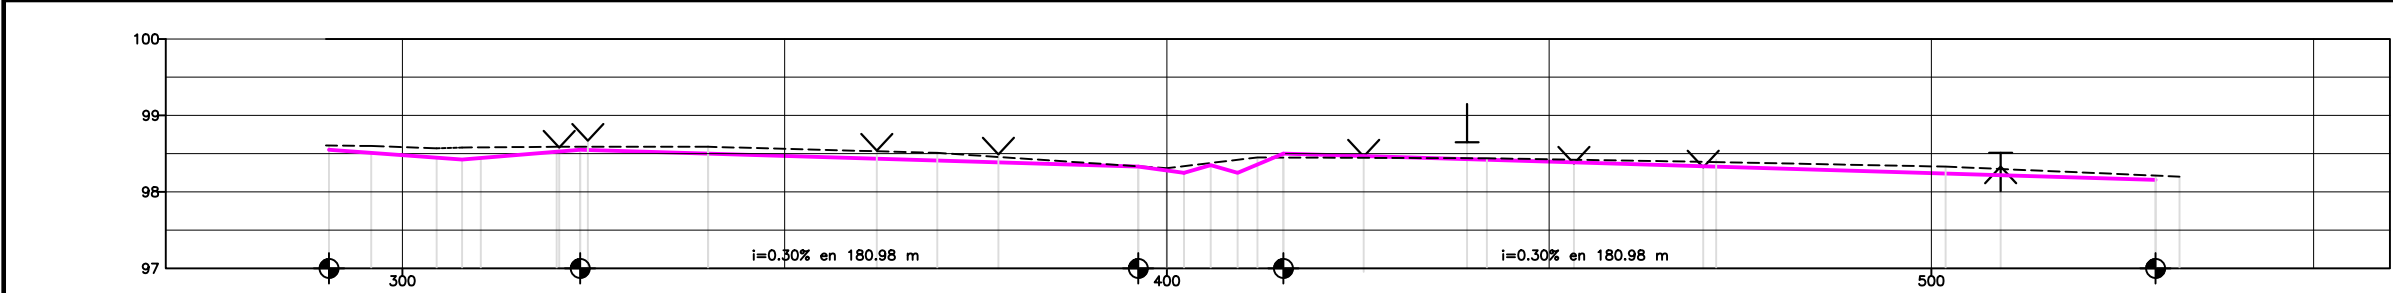


| Distancia   | Parcial   | 5.521  | 8.572   | 3.310   | 2.447   | 9.930   | 3.070   | 16.730  | 29.976  | 26.274  | 3.727   | 2.273   | 3.500   | 3.500   | 2.610   | 3.390   | 26.610  | 30.000  | 30.002  | 27.487  | 3.117   | 2.883   | 3.500   |
|-------------|-----------|--------|---------|---------|---------|---------|---------|---------|---------|---------|---------|---------|---------|---------|---------|---------|---------|---------|---------|---------|---------|---------|---------|
|             | Acumulada | 290.40 | 295.921 | 304.493 | 307.803 | 310.250 | 320.180 | 323.250 | 340.000 | 369.976 | 396.250 | 402.250 | 405.750 | 409.250 | 411.860 | 415.250 | 441.860 | 471.860 | 501.863 | 529.350 | 532.467 | 535.350 | 538.850 |
| Diferencias | Cotas     | 0.08   |         | 0.12    | 0.16    | 0.142   | 0.075   | 0.040   | 0.09    | 0.10    | 0.005   | 0.03    | 0.028   | 0.169   | 0.09    | -0.051  | 0.020   | 0.06    | 0.09    | 0.053   |         |         |         |
| Puntos      | Fijos     |        |         

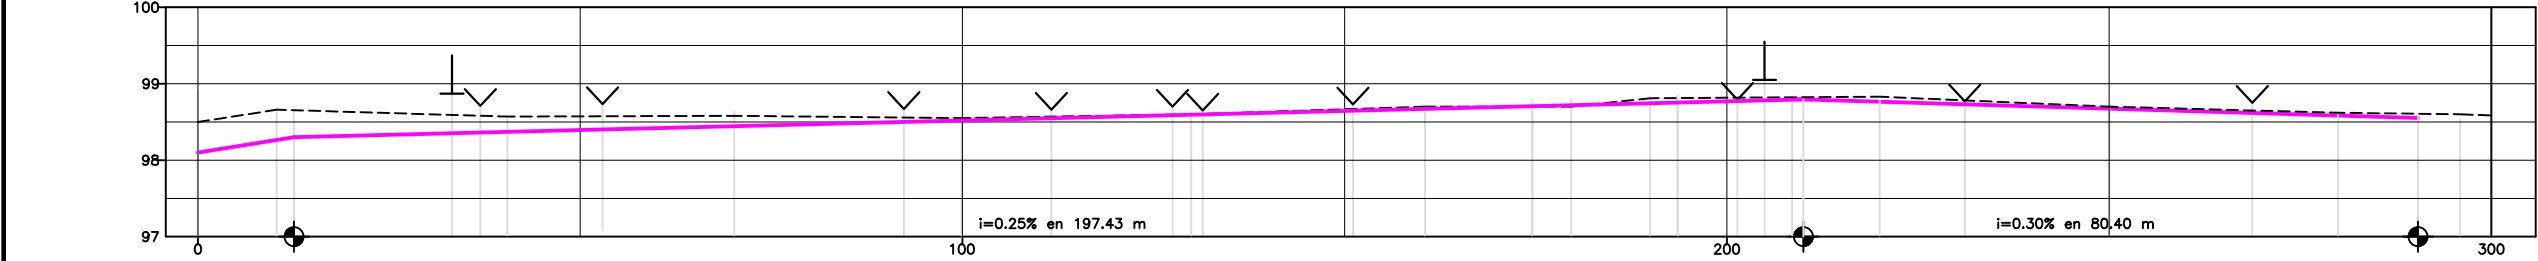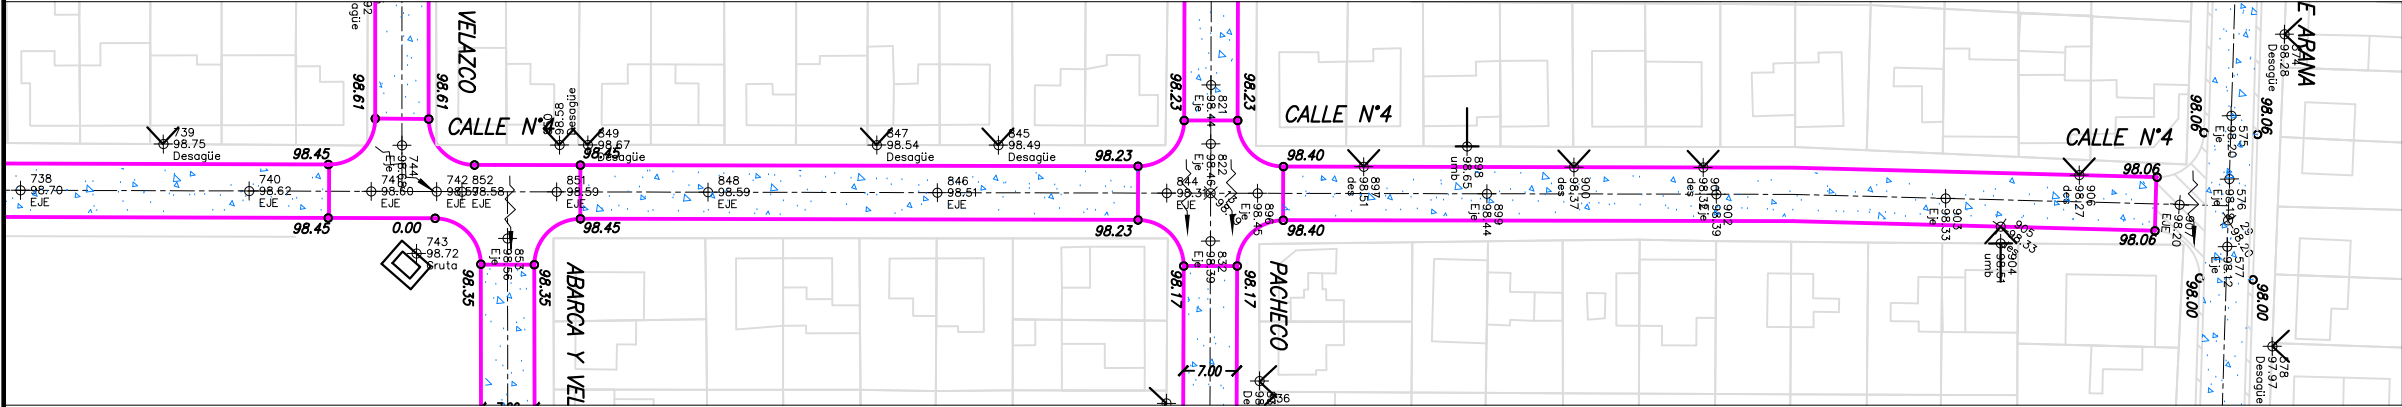

| Distancia   | Parcial   | 10.300 | 2.250  | 27.926 | 29.677 | 29.733 | 30.044 | 30.574  | 14.046  | 5.097   | 10.301  | 3.602   | 15.000  | 11.431  | 30.066  | 29.916  | 10.436  | 5.521   |
|-------------|-----------|--------|--------|--------|--------|--------|--------|---------|---------|---------|---------|---------|---------|---------|---------|---------|---------|---------|
|             | Acumulada | 0.000  | 10.300 | 12.550 | 40.476 | 70.153 | 99.886 | 129.930 | 160.504 | 174.550 | 179.647 | 186.948 | 208.550 | 219.981 | 250.048 | 279.964 | 290.400 | 295.921 |
| Cota        | Terreno   | 98.850 | 98.660 | 98.653 | 98.570 | 98.580 | 98.550 | 98.600  | 98.700  | 98.700  | 98.700  | 98.810  | 98.822  | 98.830  | 98.700  | 98.620  | 98.607  | 98.600  |
|             | Proyecto  | 98.30  | 98.30  | 98.30  | 98.37  | 98.44  | 98.52  | 98.59   | 98.67   | 98.72   | 98.74   | 98.75   | 98.79   | 98.76   | 98.67   | 98.58   | 98.55   | 98.600  |
| Diferencias | Cotas     | 0.353  |        |        | 0.20   | 0.14   | 0.03   | 0.01    | 0.03    | 0.00    | -0.02   | 0.07    | 0.032   | 0.07    | 0.03    | 0.04    | 0.057   |         |
| Puntos      | Fijos     |        |        |        |        |        |        |         |         |         |         |         |         |         |         |         |         |         |

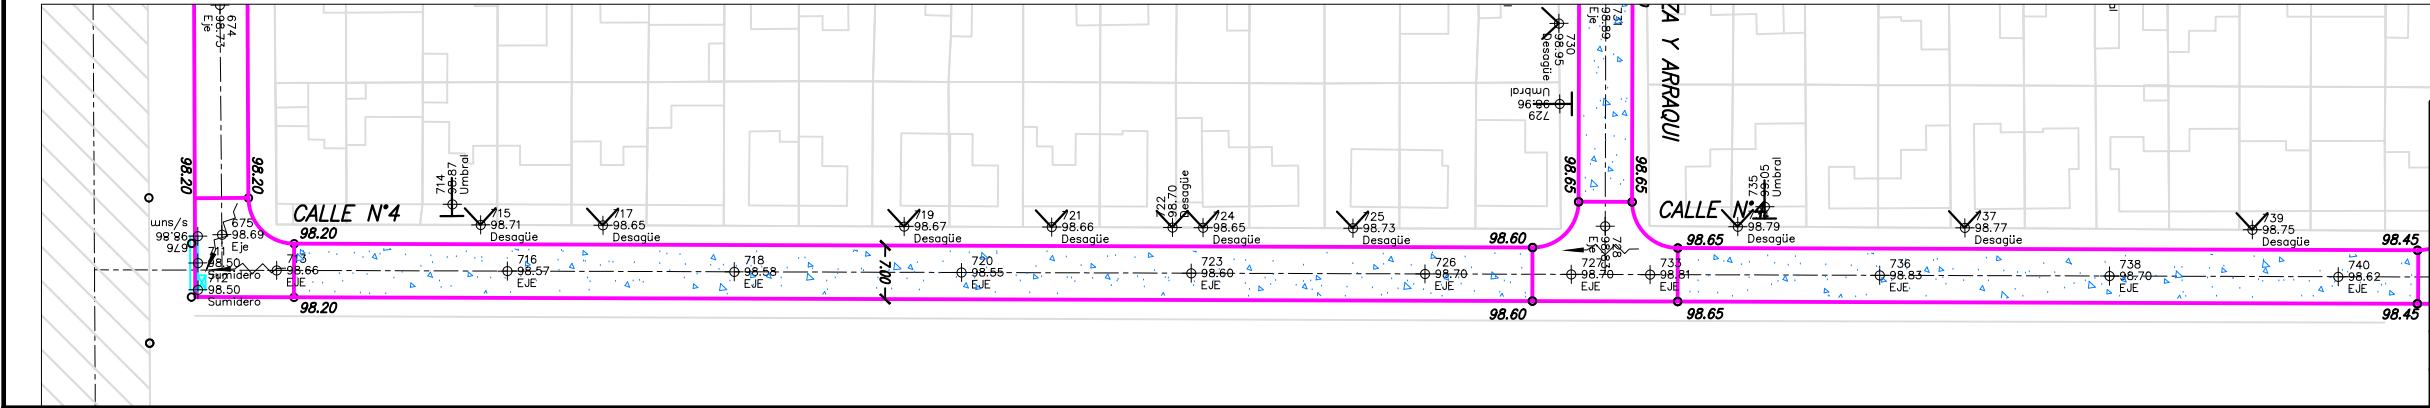

PLANO DE UBICACION

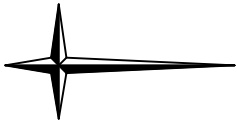

- REFERENCIAS:
- TERRENO
  - PROYECTO
  - ┴ ┴ UMBRALES
  - ∨ ∨ DESAGÜES
  - ▨ PAVIMENTO EXISTENTE
  - ▨ PAVIMENTO EXISTENTE A DEMOLER
  - ▨ PAVIMENTO ASFALTICO A EJECUTAR
  - ▨ PAVIMENTO DE HORMIGON A EJECUTAR
  - 0,00 COTAS DE PROYECTO
  - 15 COTAS DE TERRENO

OBRA N°:

PLANO N°:

11

ESCALAS:

1:500-1:50

FECHA:

ABRIL 2003

MUNICIPALIDAD DE CORDOBA

DIRECCION DE VIALIDAD MUNICIPAL

DEPARTAMENTO DE ESTUDIOS Y PROYECTOS

OBRA: PAVIMENTACION SECTORES VARIOS

UBICACION: SAN FELIPE

Calle 4

PLANO DE: PLANIALTIMETRIA

PROYECTO:

Ing.D.ROMERA

COLABORO:

F.GODOY

M.LESCANO

R.GONZALES

M.BRIZUELA

DBUJO:

Ing.D.ROMERA

E. CASSERA


P. FRANCHI

JEFE:


Ing. J. ESTEVE

DIRECTOR:


Ing. F. LLARYORA

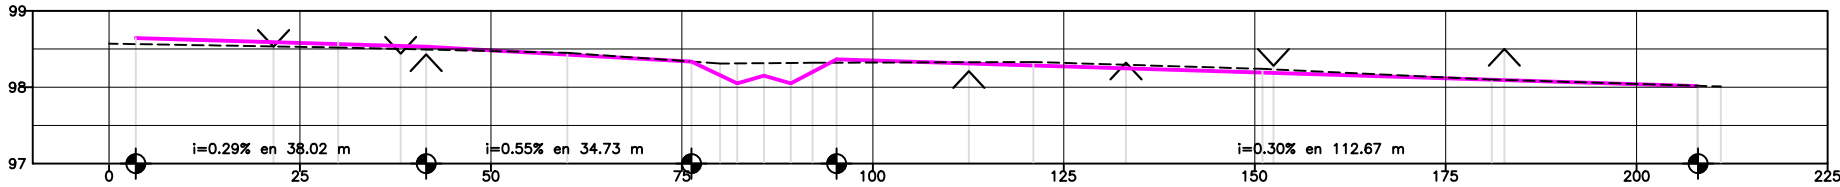

| Distancia   | Parcial   | 3.500  | 26.500 | 29.992 | 16.257 | 3.743  | 2.257  | 3.500  | 3.500 | 2.867  | 3.133  | 25.770 | 30.004 | 30.003 | 27.003 | 2.997 | 3.003 | 3.500 |
|-------------|-----------|--------|--------|--------|--------|--------|--------|--------|-------|--------|--------|--------|--------|--------|--------|-------|-------|-------|
|             | Acumulada | -6.000 | -2.500 | 0.000  | 3.500  |        |        |        |       |        |        |        |        |        |        |       |       |       |
| Diferencias | Cotas     | -0.030 | -0.036 |        |        | -0.080 |        |        |       | -0.150 |        |        | -0.004 | 0.15   | 0.262  | 0.165 | 0.168 | 0.20  |
|             | Puntos    | Fijos  |        |        |        |        |        |        |       |        |        |        |        |        |        |       |       |       |

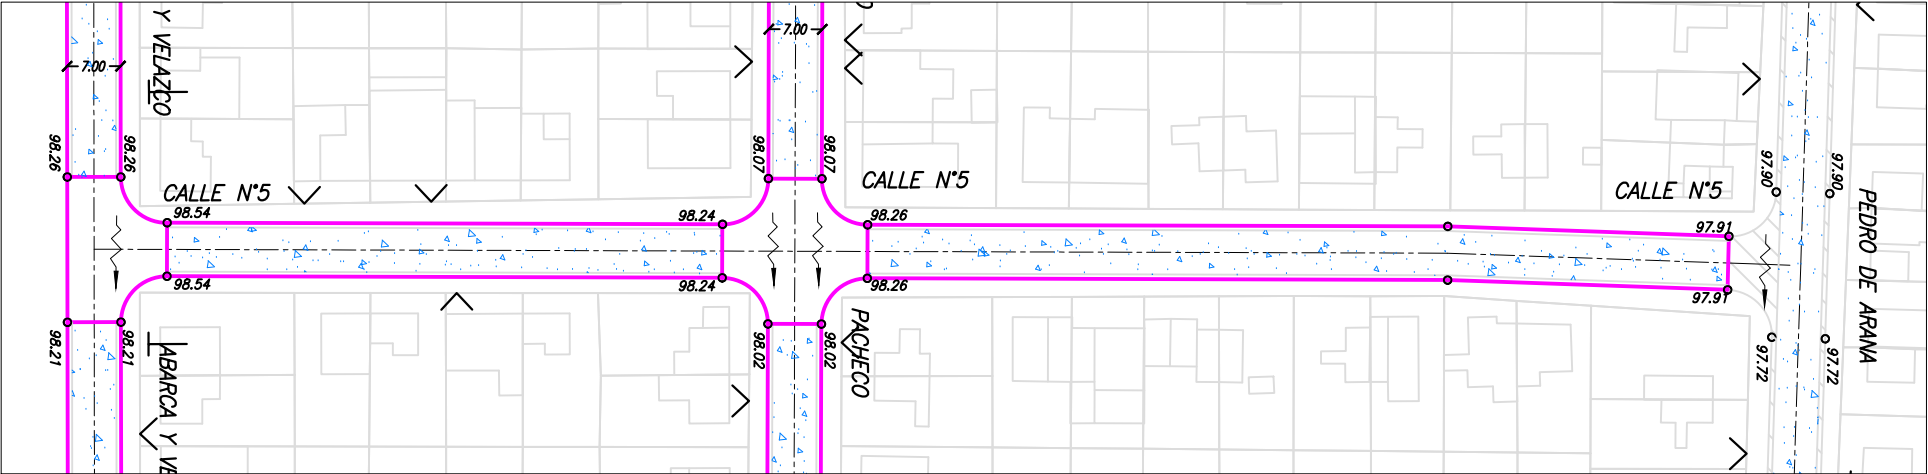


PLANO DE UBICACION

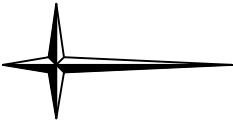


- REFERENCIAS:
- TERRENO
  - PROYECTO
  - ⊥ UMBRALES
  - ∨ DESAGUES
  - PAVIMENTO EXISTENTE
  - PAVIMENTO EXISTENTE A DEMOLER
  - PAVIMENTO ASFALTICO A EJECUTAR
  - PAVIMENTO DE HORMIGON A EJECUTAR
  - 0,00 COTAS DE PROYECTO
  - ⊕ 99.387 COTAS DE TERRENO



|            |                                                                         |                                                  |                            |                  |
|------------|-------------------------------------------------------------------------|--------------------------------------------------|----------------------------|------------------|
| OBRA N°:   | MUNICIPALIDAD DE CORDOBA                                                |                                                  |                            |                  |
|            | DIRECCION DE VIALIDAD MUNICIPAL<br>DEPARTAMENTO DE ESTUDIOS Y PROYECTOS |                                                  |                            |                  |
| PLANO N°:  | OBRA: PAVIMENTACION SECTORES VARIOS                                     |                                                  |                            |                  |
|            | UBICACION: SAN FELIPE<br>Calle 5-6<br>PLANO DE: PLANIALTIMETRIA         |                                                  |                            |                  |
| ESCALAS:   | PROYECTO:                                                               | COLABORO:                                        | DIBUJO:                    | JEFE:            |
| 1:500-1:50 | Ing.D.ROMERA                                                            | F.GODOY<br>M.LESCANO<br>R.GONZALEZ<br>M.BRIZUELA | Ing.D.ROMERA<br>P. FRANCHI | Ing. J. ESTEVE   |
| FECHA:     |                                                                         |                                                  |                            | DIRECTOR:        |
| ABRIL 2003 |                                                                         |                                                  |                            | Ing. F. LLARYORA |

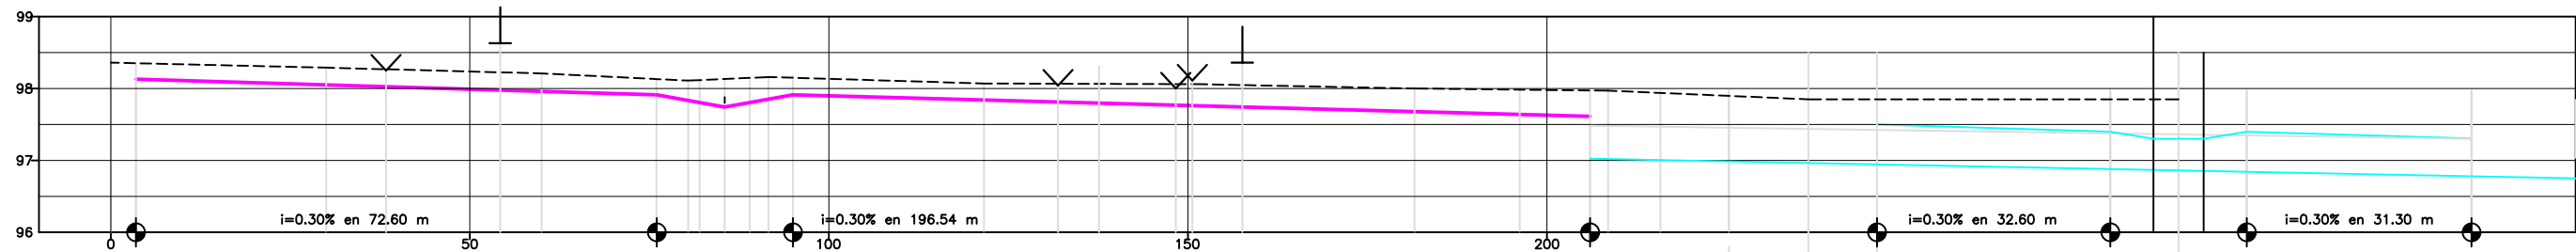




| Distancia      | Parcial   | 3.500                               | 26.500           | 28.999           | 16.001 | 4.399                                                    | 3.500           | 3.500           | 2.594           | 3.406           | 26.594  | 30.001 | 28.951 | 24.455            | 2.502                                  | 3.498             | 3.500              | 9.5 | 20.88 | 32.60 | 9.5 | 9.5   | 31.30 | 9.50 |
|----------------|-----------|-------------------------------------|------------------|------------------|--------|----------------------------------------------------------|-----------------|-----------------|-----------------|-----------------|---------|--------|--------|-------------------|----------------------------------------|-------------------|--------------------|-----|-------|-------|-----|-------|-------|------|
|                | Acumulada | -6.000<br>-2.500<br>0.000           | 3.500            |                  |        
| Cota           | Terreno   |                                     |                  
|                | Proyecto  | 98.400<br>98.300<br>98.13<br>98.352 | 98.290<br>30.000 | 98.210<br>59.999 |        | 98.132<br>76.000<br>98.110<br>80.399<br>98.117<br>82.000 | 85.500<br>3.500 | 89.000<br>3.500 | 91.594<br>2.594 | 95.000<br>3.406 | 121.594 |        |        | 98.000<br>181.545 | 97.973<br>205.020<br>97.970<br>208.502 | 97.970<br>208.502 | 212.000<br>215.500 |     | 97.84 |       |     | 97.85 |       |      |
| Diferencias    | Cotas     | 0.262                               | 0.28             | 0.29             |        | 0.20                                                     | 0.27            |                 | 0.22            |                 | 0.33    | 0.41   |        | 0.44              | -0.476,4037                            |                   |                    |     |       |       |     |       |       |      |
| Puntos         | Fijos     |                                     |                  
| PROYECTO CANAL |           |                                     

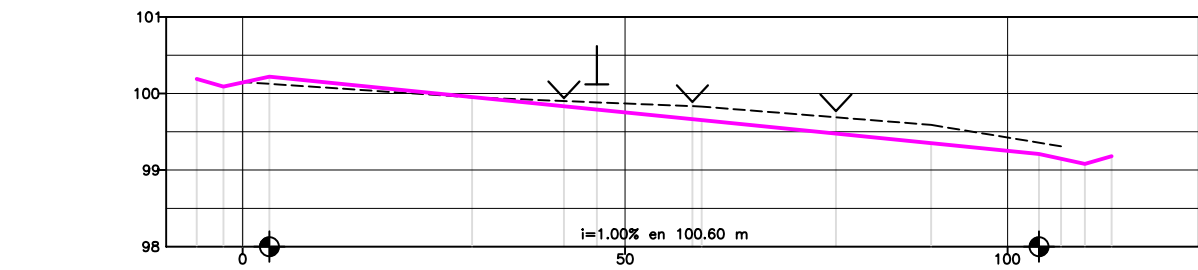

| Distancia   | Parcial   | 3.500                     | 28.501 | 30.001           | 30.001           | 14.098                                             |
|-------------|-----------|---------------------------|--------|------------------|------------------|----------------------------------------------------|
|             | Acumulada | -6.000<br>-2.500<br>3.500 |        | 30.001           | 60.001           | 90.002<br>104.100<br>106.992<br>110.100<br>113.600 |
| Cota        | Terreno   | 100.150<br>100.127        |        | 99.950<br>99.954 | 99.830<br>99.653 | 99.358<br>99.310<br>99.210<br>99.310<br>99.310     |
|             | Proyecto  | 100.220<br>100.127        |        |                  | 99.590<br>99.552 | 99.590<br>99.552<br>99.210<br>99.310<br>99.310     |
| Diferencias | Cotas     | -0.093                    |        | -0.004           | 0.177            | 0.238<br>0.148                                     |
| Puntos      | Fijos     |                           |        |                  |                  |                                                    |

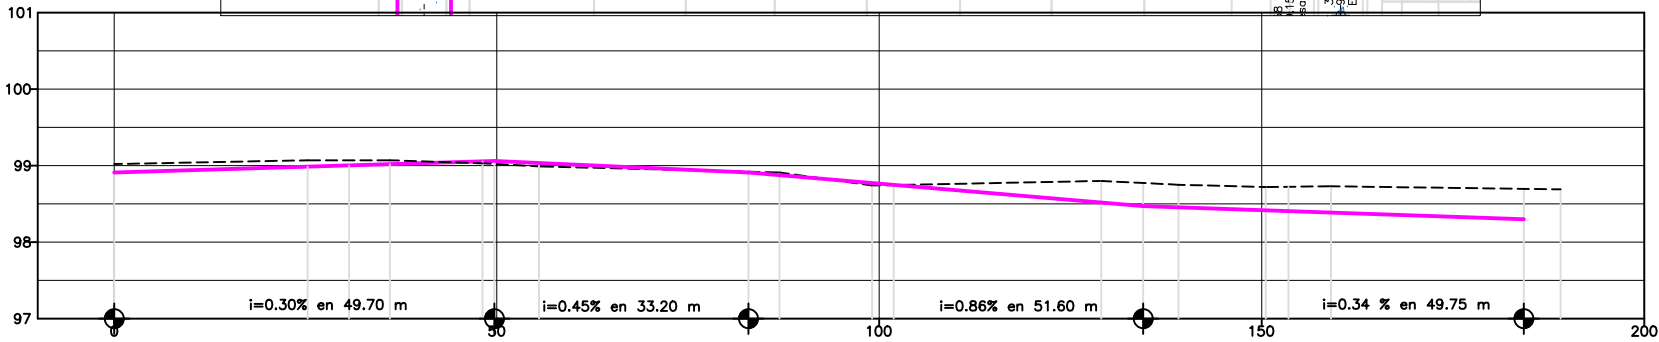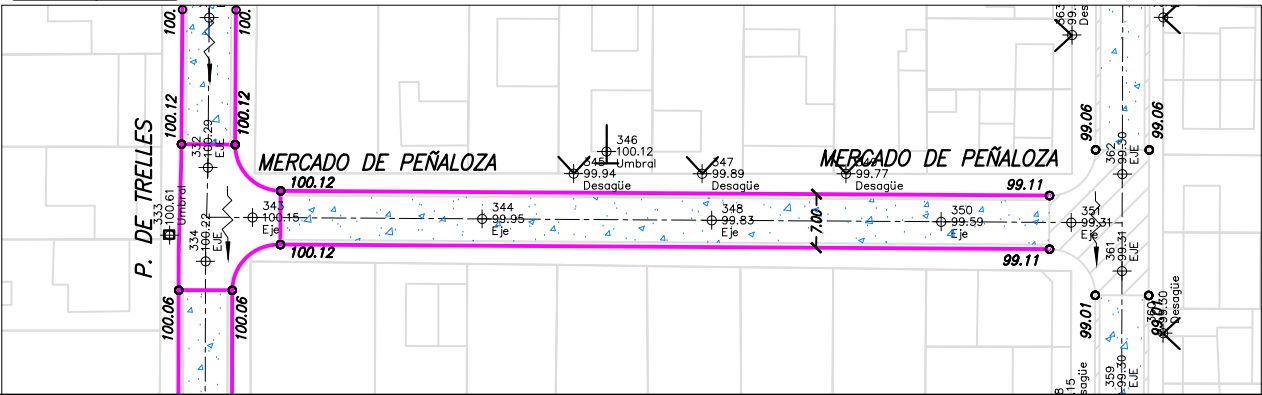

| Distancia   | Parcial   | 25.288 | 5.414  | 5.346  | 12.110 | 5.836  | 27.364 | 4.067  | 12.100 | 2.833  | 27.127  | 5.473   | 4.627   | 11.390  | 2.982   | 5.558   | 25.192  | 4.808   |
|-------------|-----------|--------|--------|--------|--------|--------|--------|--------|--------|--------|---------|---------|---------|---------|---------|---------|---------|---------|
|             | Acumulada | 0.000  | 25.288 | 30.700 | 36.046 | 41.882 | 69.246 | 73.313 | 85.413 | 88.246 | 115.373 | 120.846 | 125.473 | 136.863 | 139.845 | 145.403 | 170.605 | 175.413 |
| Cota        | Terreno   | 98.020 | 98.070 | 98.070 | 98.070 | 98.030 | 98.920 | 98.910 | 98.740 | 98.746 | 98.750  | 98.720  | 98.723  | 98.730  | 98.720  | 98.696  | 98.690  | 98.690  |
|             | Proyecto  | 98.910 | 98.999 | 99.000 | 99.017 | 99.055 | 98.910 | 98.888 | 98.777 | 98.75  | 98.45   | 98.45   | 98.41   | 98.39   | 98.30   | 98.30   | 98.30   | 98.30   |
| Diferencias | Cotas     | 0.110  | 0.08   | 0.070  | 0.053  | -0.025 | 0.010  | 0.03   | -0.03  | -0.004 | 0.28    | 0.303   | 0.30    | 0.27    | 0.313   | 0.34    | 0.395   | 0.395   |
| Puntos      | Fijos     |        |        |        |        |        |        |        |        |        |         |         |         |         |         |         |         |         |

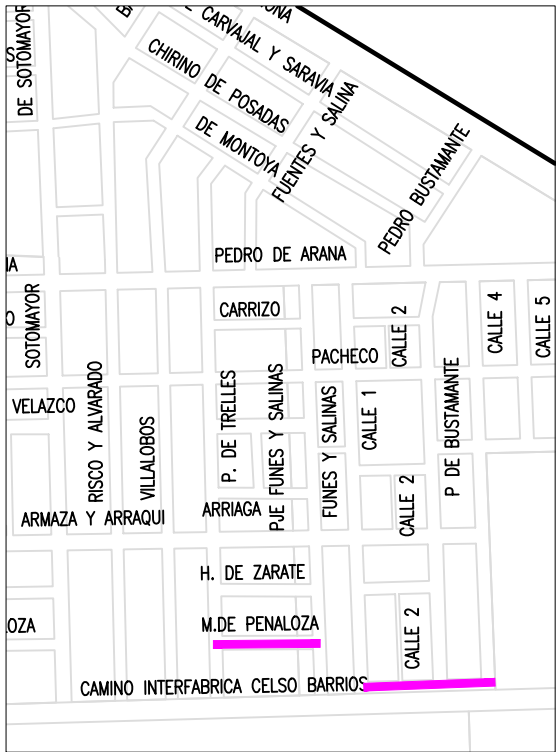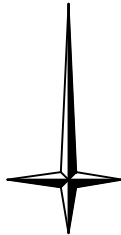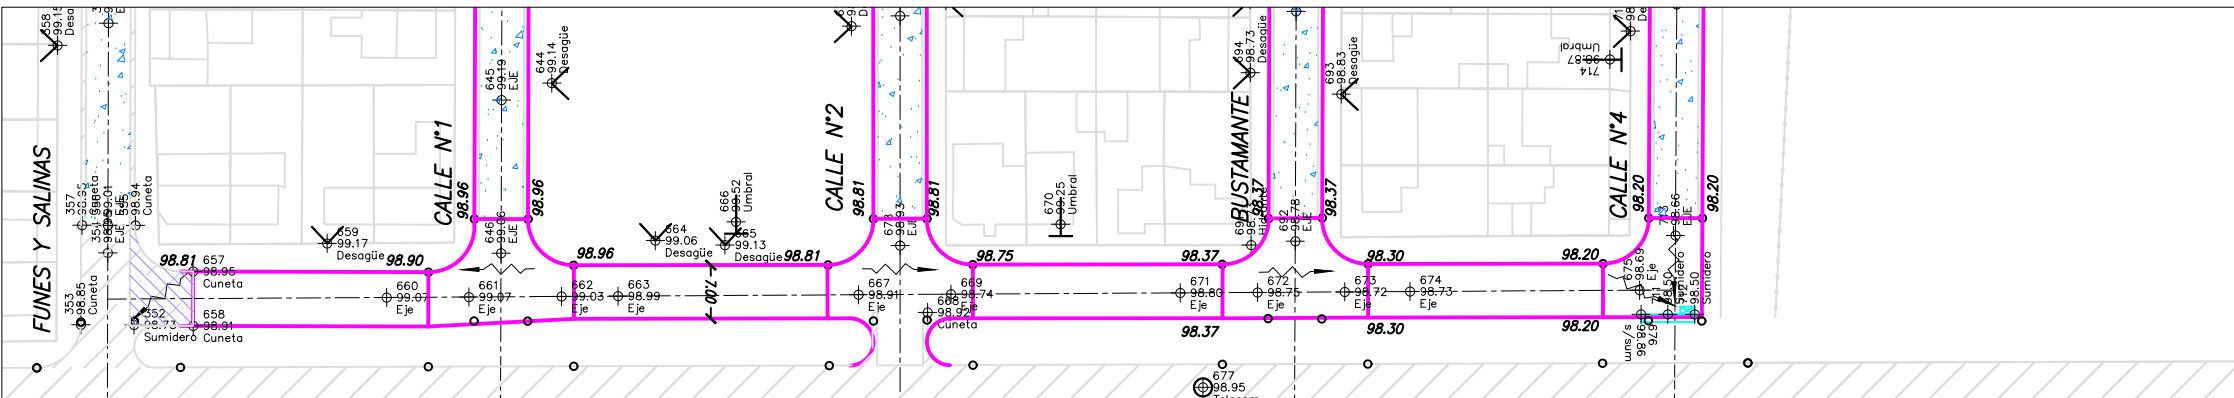

PLANO DE UBICACION



ESCALAS



REFERENCIAS:




- TERRENO
- PROYECTO
- UMBRALES
- DESAGUES
- PAVIMENTO EXISTENTE
- PAVIMENTO EXISTENTE A DEMOLER
- PAVIMENTO ASFALTICO A EJECUTAR
- PAVIMENTO DE HORMIGON A EJECUTAR
- 0,00 COTAS DE PROYECTO
- 15 COTAS DE TERRENO

|            |                                      |            |              |                 |
|------------|--------------------------------------|------------|--------------|-----------------|
| OBRA N°:   | MUNICIPALIDAD DE CORDOBA             |            |              |                 |
|            | DIRECCION DE VIALIDAD MUNICIPAL      |            |              |                 |
|            | DEPARTAMENTO DE ESTUDIOS Y PROYECTOS |            |              |                 |
| PLANO N°:  | OBRA: PAVIMENTACION SECTORES VARIOS  |            |              |                 |
| 14         | UBICACION: SAN FELIPE                |            |              |                 |
|            | M.de PEÑALOZA - COLECTORA            |            |              |                 |
|            | PLANO DE: PLANIALTIMETRIA            |            |              |                 |
| ESCALAS:   | PROYECTO:                            | COLABORO:  | DIBUJO:      | JEFE:           |
| 1:500-1:50 | Ing.D.ROMERA                         | F.GODOY    | Ing.D.ROMERA | Ing. J. ESTEVE  |
| FECHA:     |                                      | M.LESCANO  | P. FRANCHI   | DIRECTOR:       |
| ABRIL 2003 |                                      | R.GONZALES |              | Ing. F. LLAYORA |
|            |                                      | M.BRIZUELA |              |                 |

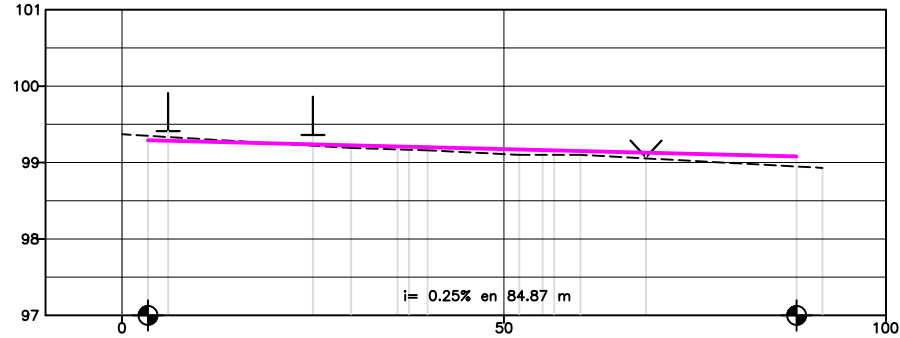
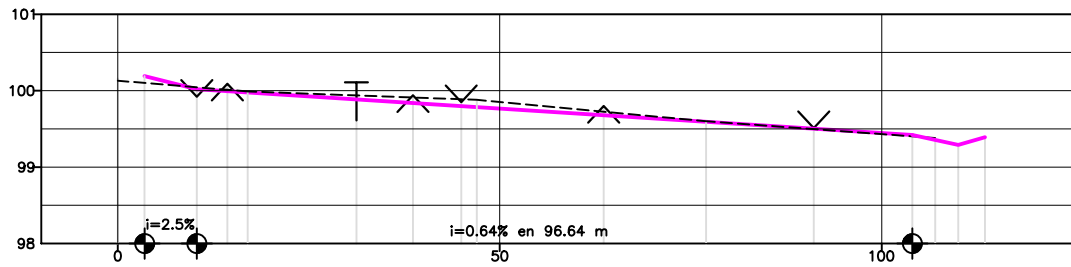


| Distancia   | Parcial   | 3.500   | 13.500  | 30.000 | 30.000  | 26.999  | 3.001  | 2.999  | 3.500  |
|-------------|-----------|---------|---------|--------|---------|---------|--------|--------|--------|
| Diferencias | Cotas     | -0.09   | 0.01    | 0.09   | 0.01    | -0.018  |        |        |        |
| Puntos      | Fijos     |         |         |        |         |         |        |        |        |

| Distancia | Parcial |  | 3.400 |  | 26.600 | |</ |
|---|
|---|

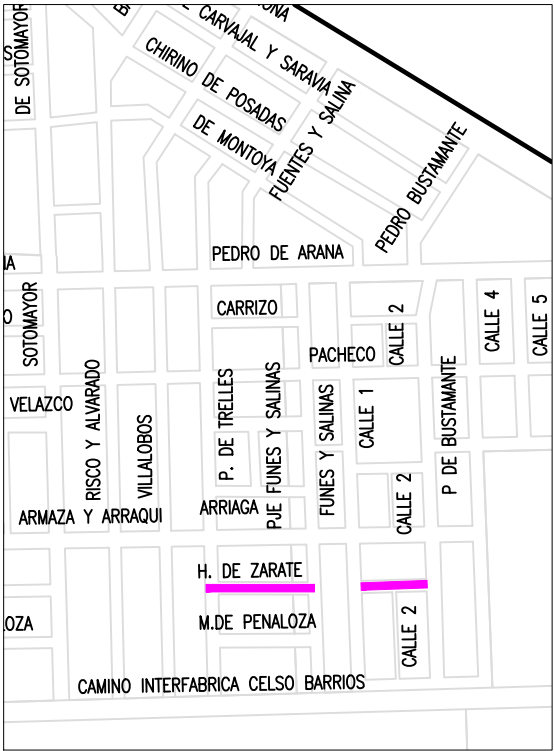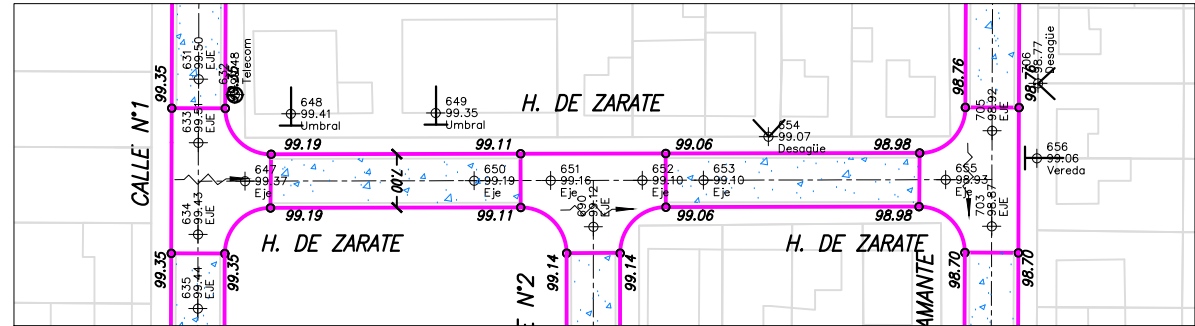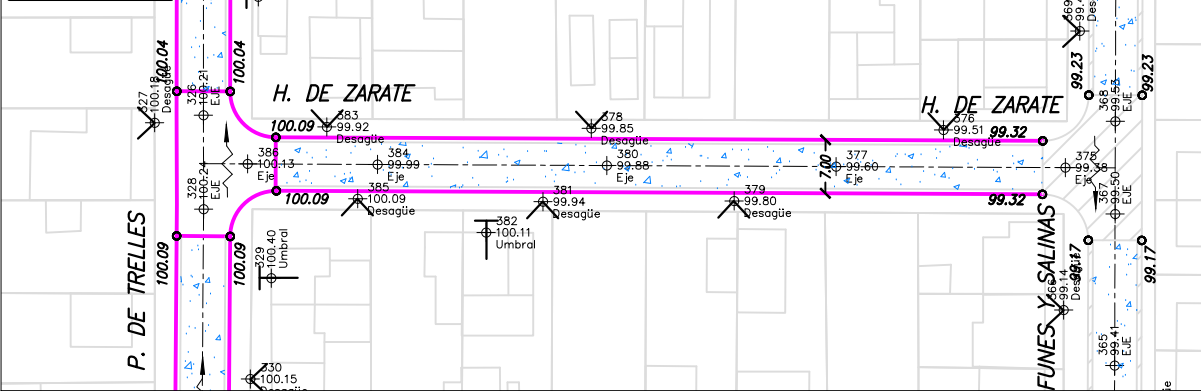

PLANO DE UBICACION

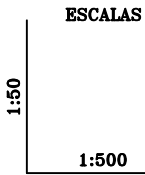
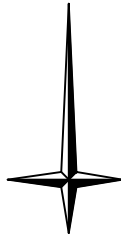


- REFERENCIAS:
- TERRENO
  - PROYECTO
  - └┘ UMBRALES
  - ∨ ∨ DESAGUES
  - ▨ PAVIMENTO EXISTENTE
  - ▨ PAVIMENTO EXISTENTE A DEMOLER
  - ▨ PAVIMENTO ASFALTICO A EJECUTAR
  - ▨ PAVIMENTO DE HORMIGON A EJECUTAR
  - 0,00 COTAS DE PROYECTO
  - 15 COTAS DE TERRENO


|                        |   |                                                               |                                                     |                                                         |
|------------------------|---|---------------------------------------------------------------|-----------------------------------------------------|---------------------------------------------------------|
| OBRA N°:               | MUNICIPALIDAD DE CORDOBA<br>DIRECCION DE VIALIDAD MUNICIPAL<br>DEPARTAMENTO DE ESTUDIOS Y PROYECTOS |                                                               |                                                     |                                                         |
| PLANO N°:              | OBRA: PAVIMENTACION SECTORES VARIOS                                                                 |                                                               |                                                     |                                                         |
| 15                     | UBICACION: SAN FELIPE<br>H.de ZARATE<br>PLANO DE: PLANIALTIMETRIA                                   |                                                               |                                                     |                                                         |
| ESCALAS:<br>1:500-1:50 | PROYECTO:<br>Ing.D.ROMERA                                                                           | COLABORO:<br>F.GODOY<br>M.LESCANO<br>R.GONZALES<br>M.BRIZUELA | DEBUTO:<br>Ing.D.ROMERA<br>E. CASSERA<br>P. FRANCHI | JEFE:<br>Ing. J. ESTEVE<br>DIRECTOR:<br>Ing. F. LLAYORA |
| FECHA:<br>ABRIL 2003   |   |                                                               |                                                     |                                                         |



| Distancia | Parcial |  | 13.397 | |</ |
|---|
|---|

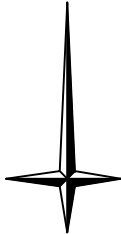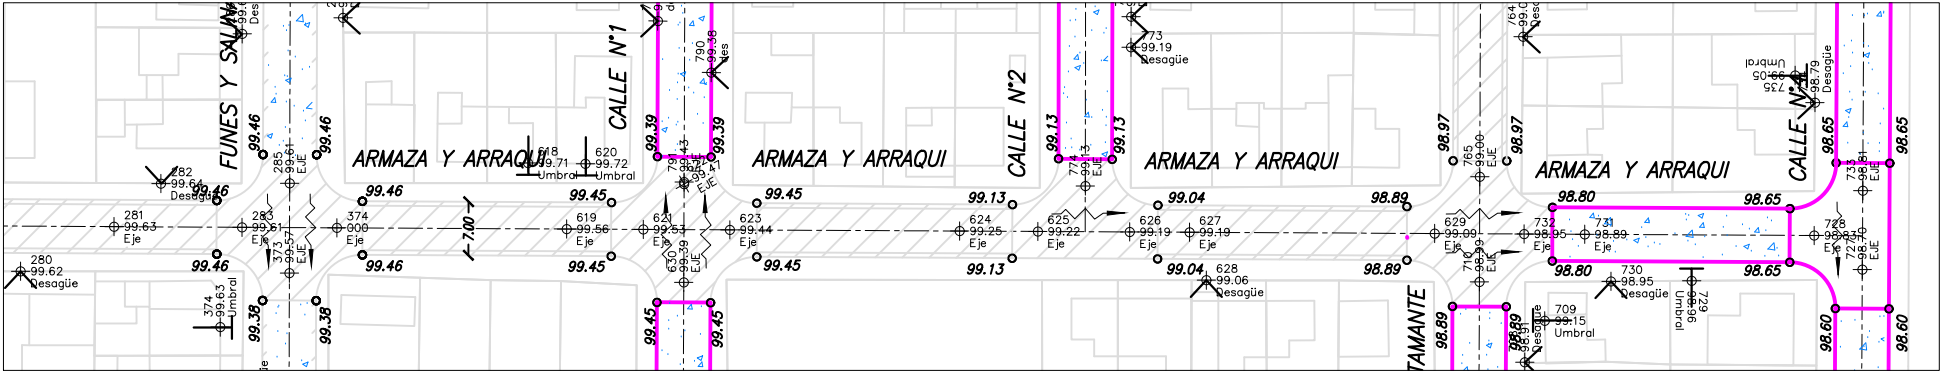


PLANO DE UBICACION

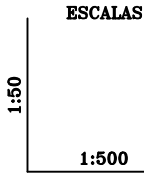


REFERENCIAS:

- TERRENO
- PROYECTO
- T U UMBRALES
- ∨ ^ DESAGUES
- PAVIMENTO EXISTENTE
- PAVIMENTO EXISTENTE A DEMOLER
- PAVIMENTO ASFALTICO A EJECUTAR
- PAVIMENTO DE HORMIGON A EJECUTAR
- 0,00 COTAS DE PROYECTO
- 15 COTAS DE TERRENO

| OBRA N°:   | MUNICIPALIDAD DE CORDOBA                                                              |                                                  |                                          |                                 |
|------------|---------------------------------------------------------------------------------------|--------------------------------------------------|------------------------------------------|---------------------------------|
|            | DIRECCION DE OBRAS VIALES<br>DEPARTAMENTO DE ESTUDIOS Y PROYECTOS                     |                                                  |                                          |                                 |
| PLANO N°:  | OBRA: PAVIMENTACION SECTORES VARIOS                                                   |                                                  |                                          |                                 |
| 16         | UBICACION: SAN FELIPE-II ETAPA<br>Calle ARMAZA y ARRAGUI<br>PLANO DE: PLANIALTIMETRIA |                                                  |                                          |                                 |
| ESCALAS:   | PROYECTO:                                                                             | COLABORO:                                        | DIBUJO:                                  | JEFE:                           |
| 1:500-1:50 | Ing.D.ROMERA                                                                          | F.GODOY<br>M.LESCANO<br>R.GONZALES<br>M.BRIZUELA | Ing.D.ROMERA<br>E. CASSERA<br>P. FRANCHI | Ing. RAUL TERNAVAZO             |
| FECHA:     | ABRIL 2003                                                                            |                                                  |                                          | DIRECTOR:<br>Ing. RODOLFO ANTUN |

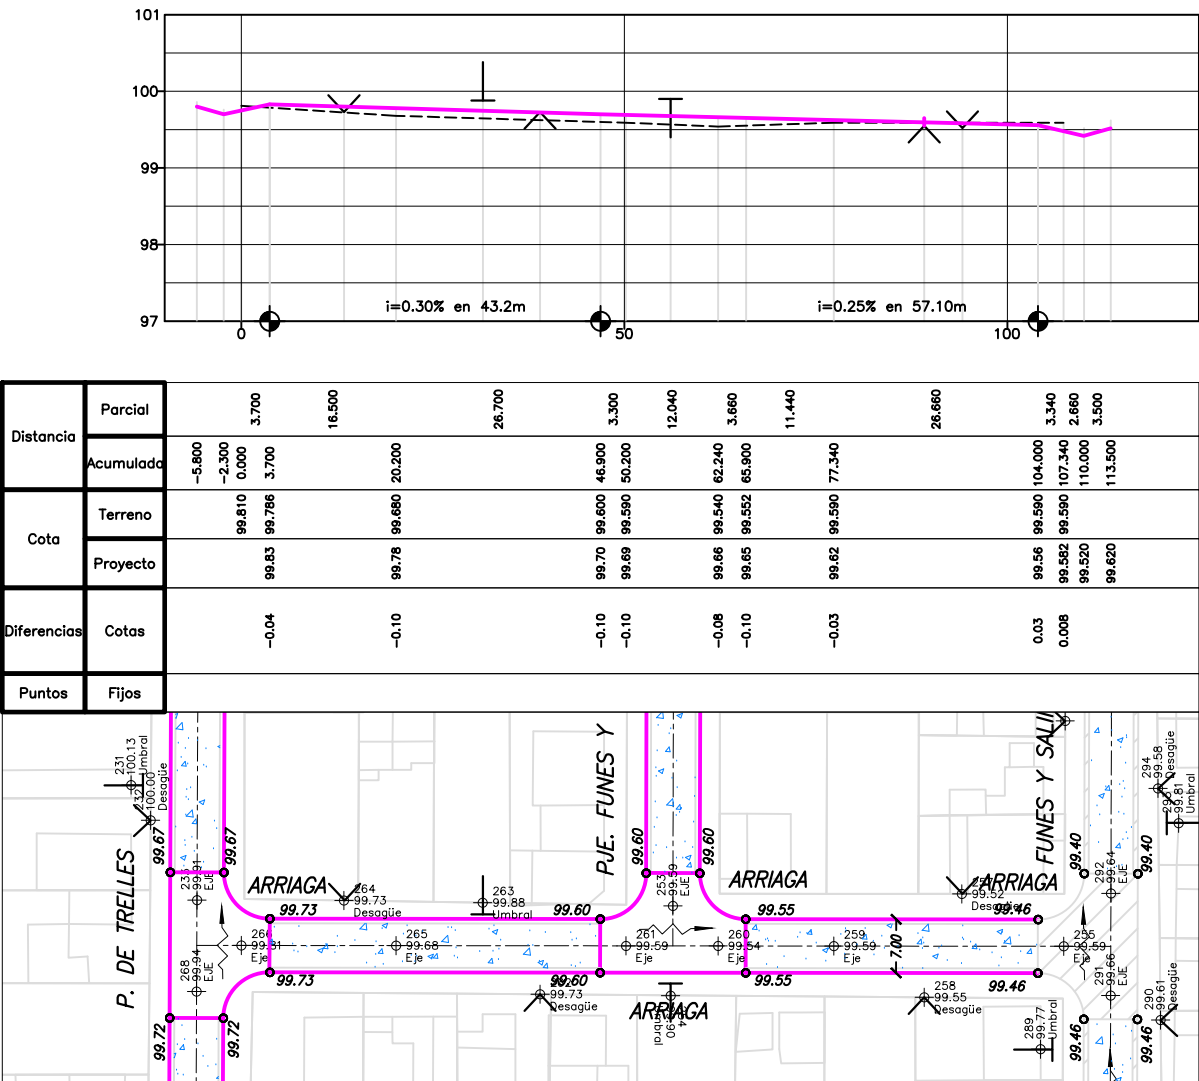


PLANO DE UBICACION

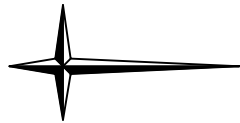



REFERENCIAS:

- TERRENO
- PROYECTO
- T UMBRALES
- DESAGUES
- PAVIMENTO EXISTENTE
- PAVIMENTO EXISTENTE A DEMOLER
- PAVIMENTO ASFALTICO A EJECUTAR
- PAVIMENTO DE HORMIGON A EJECUTAR
- 0,00 COTAS DE PROYECTO
- 15 COTAS DE TERRENO



|            |                                      |            |            |                  |
|------------|--------------------------------------|------------|------------|------------------|
| OBRA N°:   | MUNICIPALIDAD DE CORDOBA             |            |            |                  |
|            | DIRECCION DE VIALIDAD MUNICIPAL      |            |            |                  |
|            | DEPARTAMENTO DE ESTUDIOS Y PROYECTOS |            |            |                  |
| PLANO N°:  | OBRA: PAVIMENTACION SECTORES VARIOS  |            |            |                  |
| 17         | UBICACION: SAN FELIPE                |            |            |                  |
|            | Calle ARRIAGA                        |            |            |                  |
|            | PLANO DE: PLANIALTIMETRIA            |            |            |                  |
| ESCALAS:   | PROYECTO:                            | COLABORO:  | DIBUJO:    | JEFE:            |
| 1:500-1:50 | Ing.D.ROMERA                         | F.GODOY    | M.LESCANO  | Ing. J. ESTEVE   |
| FECHA:     |                                      | R.GONZALEZ | E. CASSERA | DIRECTOR:        |
| ABRIL 2003 |                                      | M.BRIZUELA | P. FRANCHI | Ing. F. LLARYORA |

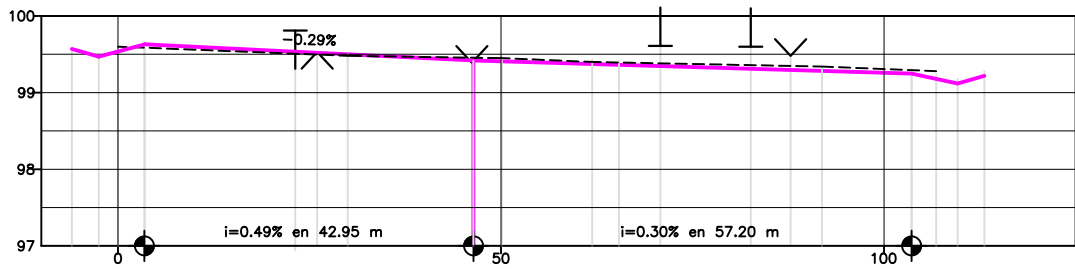



| Distancia   | Parcial   | 3.500  |        | 26.500 |  | 16.400 |  | 3.700 |  | 11.800 |  | 3.500 |  | 26.500 |  | 11.700 |  | 3.200 |  | 2.800 |  | 3.500 |  |
|-------------|-----------|--------|--------|--------|--|--------|--|-------|--|--------|--|-------|--|--------|--|--------|--|-------|--|-------|--|-------|--|
|             | Acumulada | -6.000 | -2.500 | 3.500  |  |        |  |       |  |        |  |       |  |        |  |        |  |       |  |       |  |       |  |
| Cota        | Terreno   | 99.600 | 99.586 |        |  
|             | Proyecto  | 99.63  | 99.586 |        |  
| Diferencias | Cotas     | -0.04  |        |        
|             |           
| Puntos      | Fijos     |        |        

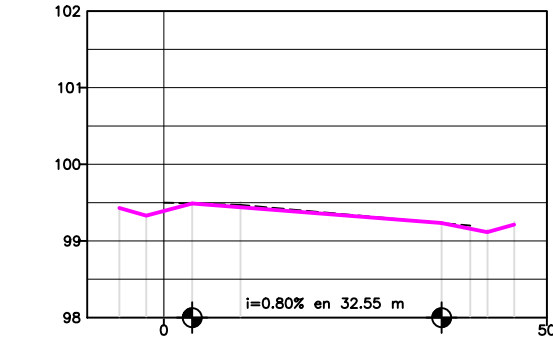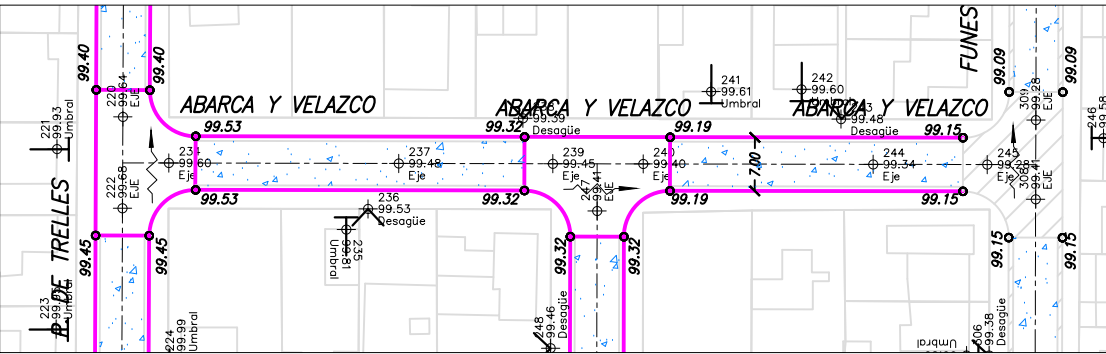



| Distancia   | Parcial   | 3.700  |        | 6.300 |  | 26.250 |  | 3.750 |  | 2.250 |  | 3.500 |  |
|-------------|-----------|--------|--------|-------|--|--------|--|-------|--|-------|--|-------|--|
|             | Acumulada | -5.800 | -2.300 | 3.700 |  |        |  |       |  |       |  |       |  |
| Diferencias | Cotas     | 0.00   |        |       |  |        |  |       |  |       |  |       |  |
|             |           |        |        |       |  |        |  |       |  |       |  |       |  |
| Puntos      | Fijos     |        |        |       |  |        |  |       |  |       |  |       |  |

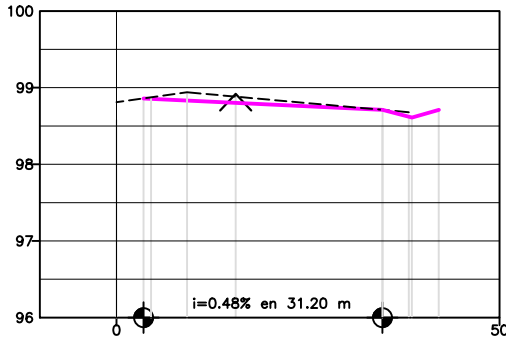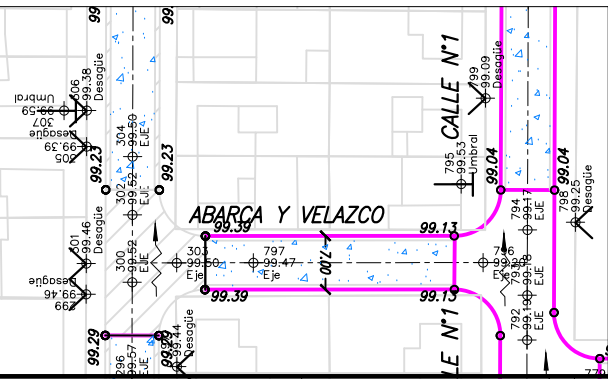



| Distancia   | Parcial   | 4.500  |        | 4.700 |  | 25.500 |  | 3.450 |  | 3.500 |  |
|-------------|-----------|--------|--------|-------|--|--------|--|-------|--|-------|--|
|             | Acumulada | -2.500 | 0.000  | 4.500 |  |        |  |       |  |       |  |
| Diferencias | Cotas     | 0.014  |        |       |  |        |  |       |  |       |  |
|             |           |        |        |       |  |        |  |       |  |       |  |
| Puntos      | Fijos     |        |        |       |  |        |  |       |  |       |  |

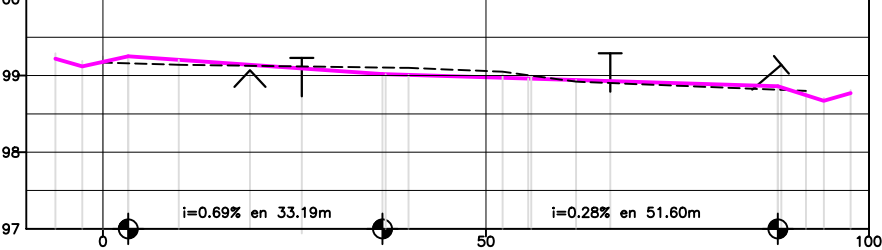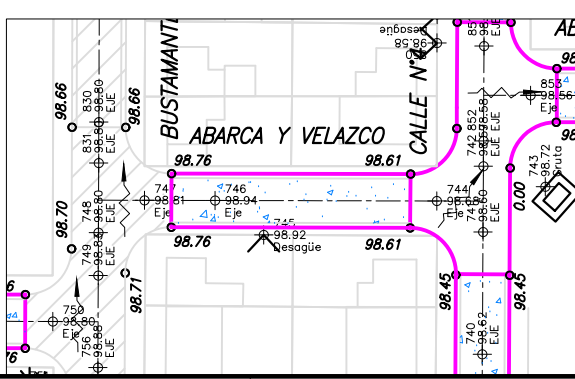


| Distancia   | Parcial   | 3.900  |        | 6.800 |       | 27.000 |  | 3.000 |  | 12.260 |  | 3.740 |  | 5.860 |  | 26.340 |  | 3.661 |  | 2.339 |  | 3.500 |  |
|-------------|-----------|--------|--------|-------|-------|--------|--|-------|--|--------|--|-------|--|-------|--|--------|--|-------|--|-------|--|-------|--|
|             | Acumulada | -6.200 | -2.700 | 0.000 | 3.900 | 6.800  |  |       |  |        |  |       |  |       |  |        |  |       |  |       |  |       |  |
| Diferencias | Cotas     | -0.09  |        |       
|             |           
| Puntos      | Fijos     |        |        

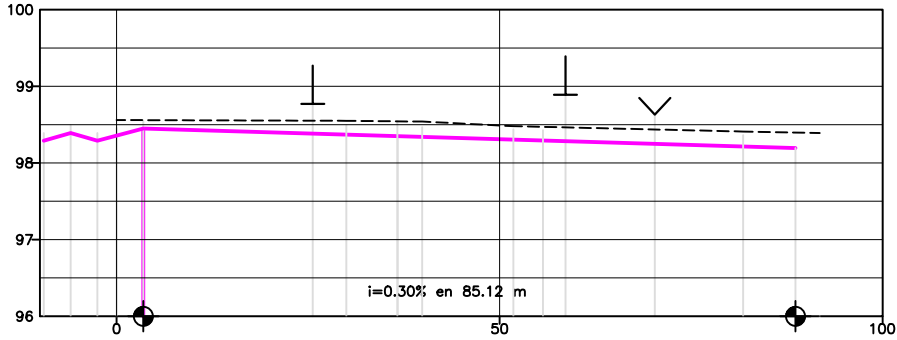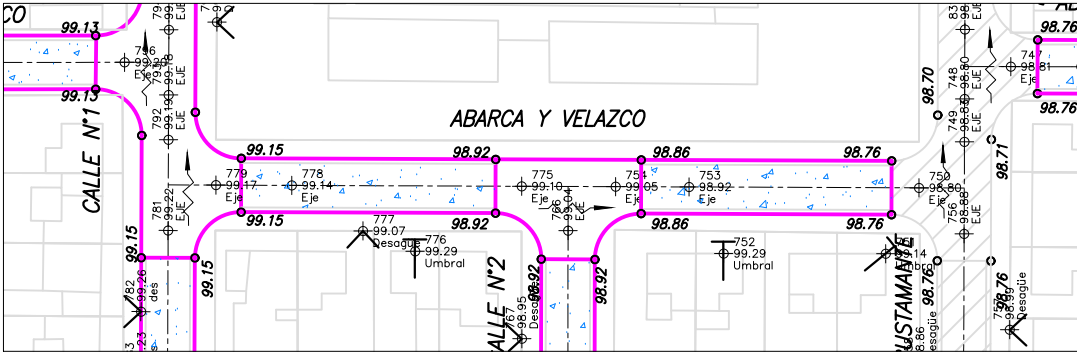

| Distancia   | Parcial   | 3.500  |        | 2.500 |       | 3.500 |  | 26.500 |  | 6.650 |  | 3.250 |  | 11.890 |  | 3.860 |  | 26.140 |  | 6.640 |  | 3.240 |  |
|-------------|-----------|--------|--------|-------|-------|-------|--|--------|--|-------|--|-------|--|--------|--|-------|--|--------|--|-------|--|-------|--|
|             | Acumulada | -6.000 | -2.500 | 0.000 | 3.500 |       |  |        |  |       |  |       |  |        |  |       |  |        |  |       |  |       |  |
| Diferencias | Cotas     | 0.109  |        |       
|             |           
| Puntos      | Fijos     |        |        

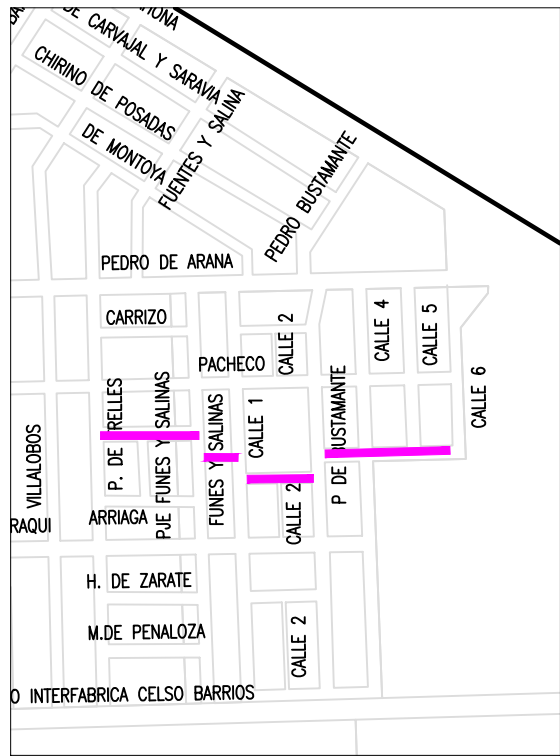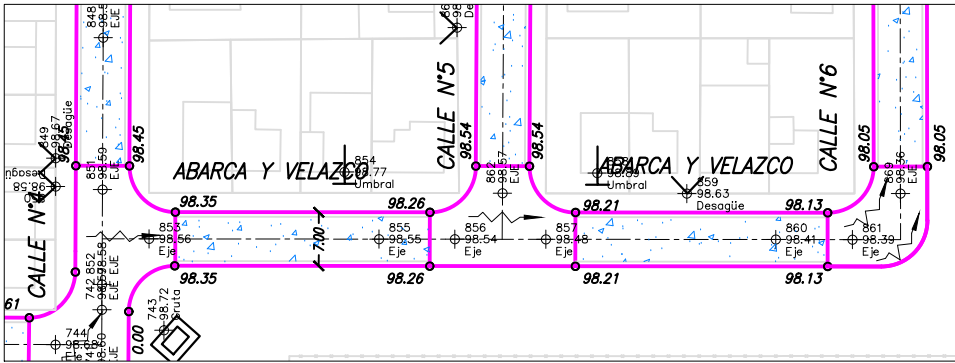

PLANO DE UBICACION

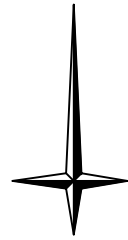

REFERENCIAS:

- TERRENO
- PROYECTO
- T ⊥ UMBRALES
- ∨ ∨ DESAGUES
- [Pattern] PAVIMENTO EXISTENTE
- [Pattern] PAVIMENTO EXISTENTE A DEMOLER
- [Pattern] PAVIMENTO ASFALTICO A EJECUTAR
- [Pattern] PAVIMENTO DE HORMIGON A EJECUTAR
- 0.00 COTAS DE PROYECTO
- +99.367 COTAS DE TERRENO

OBRA N°:  
  
PLANO N°:  
  
18

MUNICIPALIDAD DE CORDOBA  
DIRECCION DE VIALIDAD MUNICIPAL  
DEPARTAMENTO DE ESTUDIOS Y PROYECTOS  
  
OBRA: PAVIMENTACION SECTORES VARIOS  
  
UBICACION: SAN FELIPE  
Calle ABARCA y VELAZCO  
PLANO DE: PLANIALTIMETRIA


ESCALAS:  
1:500-1:50  
FECHA:  
ABRIL 2003

PROYECTO:  
Ing.D.ROMERA


COLABORO:  
F.GODOY  
M.LESCANO  
R.GONZALES  
M.BRIZUELA

DIBUJO:  
Ing.D.ROMERA  
E. CASSERA  
P. FRANCHI


JEFE:  
Ing. J. ESTEVE  
DIRECTOR:  
Ing. P. LLARYORA

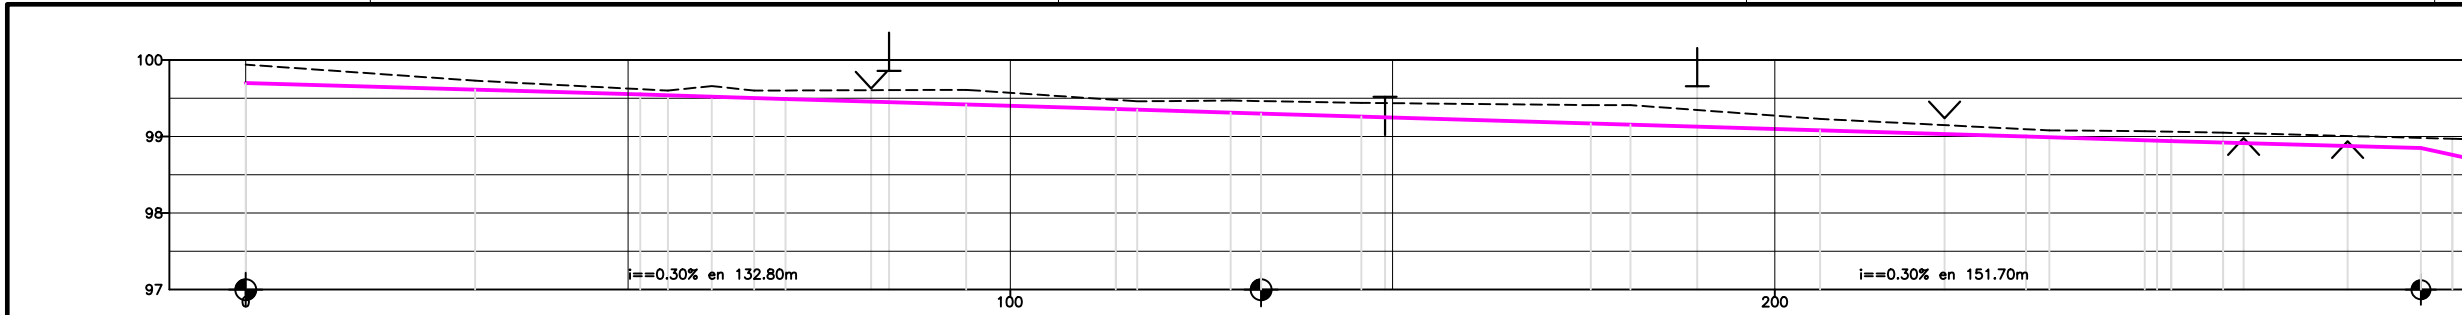




| Distancia   | Parcial   | 30.000 | 21.600 | 3.611  | 5.750  | 5.540  | 4.099  | 23.633 | 19.567 | 2.803  | 12.220 | 3.977  | 13.124 | 30.001 | 5.194  | 24.800 | 26.932 | 3.069  | 12.480 | 3.471  | 6.779  | 25.871 | 4.130  |
|-------------|-----------|--------|--------|--------|--------|--------|--------|--------|--------|--------|--------|--------|--------|--------|--------|--------|--------|--------|--------|--------|--------|--------|--------|
|             | Acumulada | 0.000  |        |        
| Cota        | Terreno   | 99.940 |        |        
|             | Proyecto  | 99.700 | 99.730 | 99.613 | 99.550 | 99.539 | 99.520 | 99.503 | 99.490 | 99.419 | 99.380 | 99.351 | 99.313 | 99.300 | 99.281 | 99.171 | 99.155 | 99.081 | 99.000 | 98.940 | 98.921 | 98.850 | 98.761 |
| Diferencias | Cotas     | 0.240  | 0.117  | 0.089  | 0.061  | 0.140  | 0.087  | 0.111  | 0.191  | 0.119  | 0.109  | 0.157  | 0.163  | 0.179  | 0.239  | 0.255  | 0.149  | 0.095  | 0.090  | 0.119  | 0.123  | 0.129  | 0.131  |
| Puntos      | Fijos     |        |        

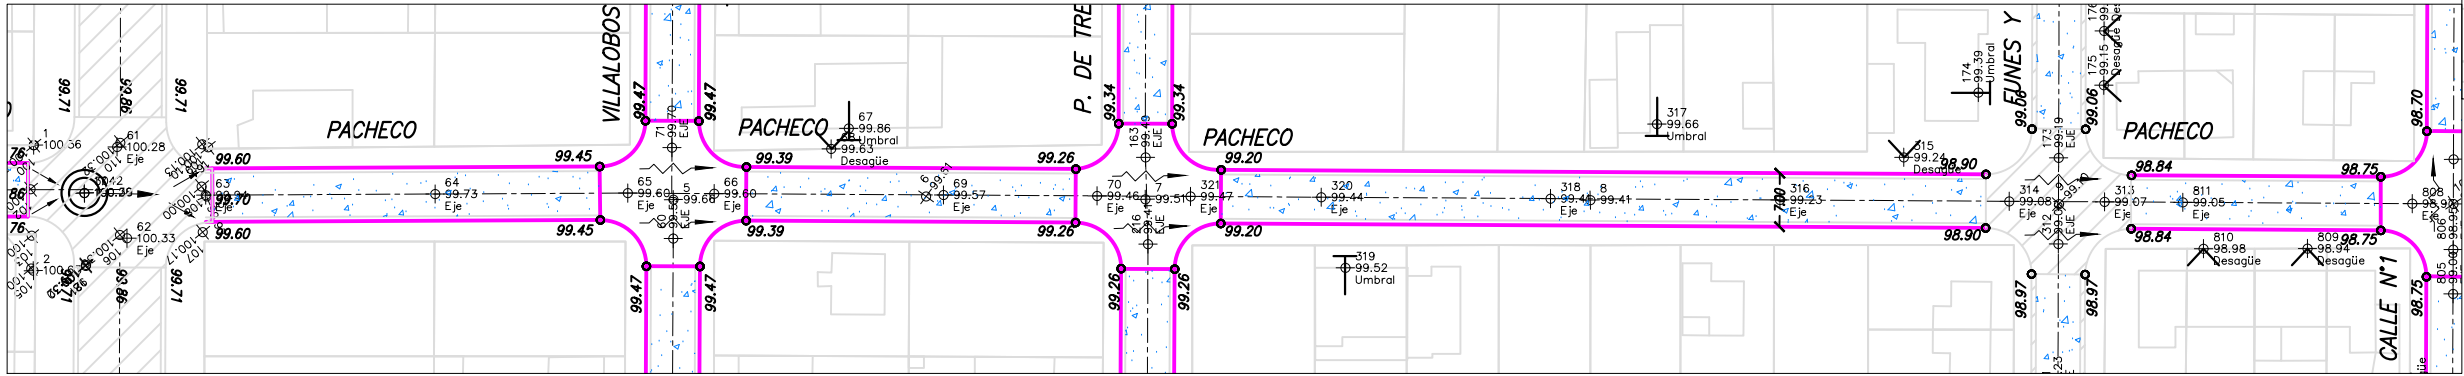

PLANO DE UBICACION

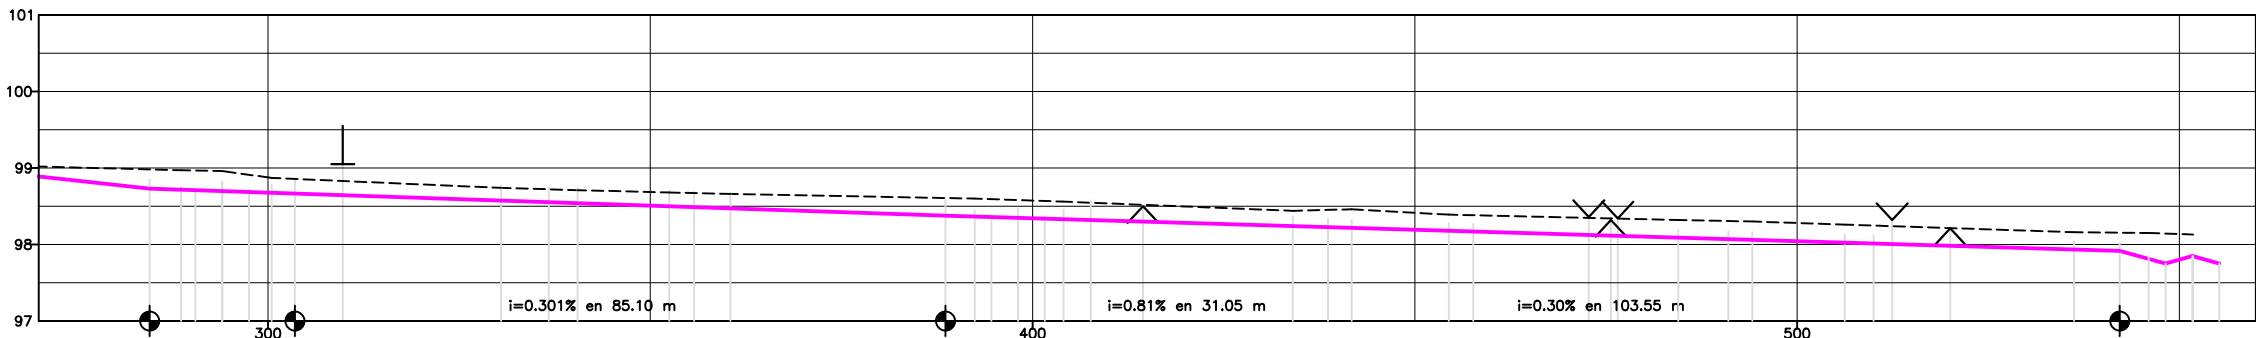

| Puntos      | Fijos     |         |         

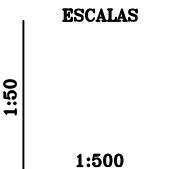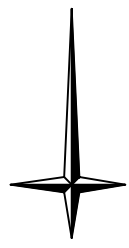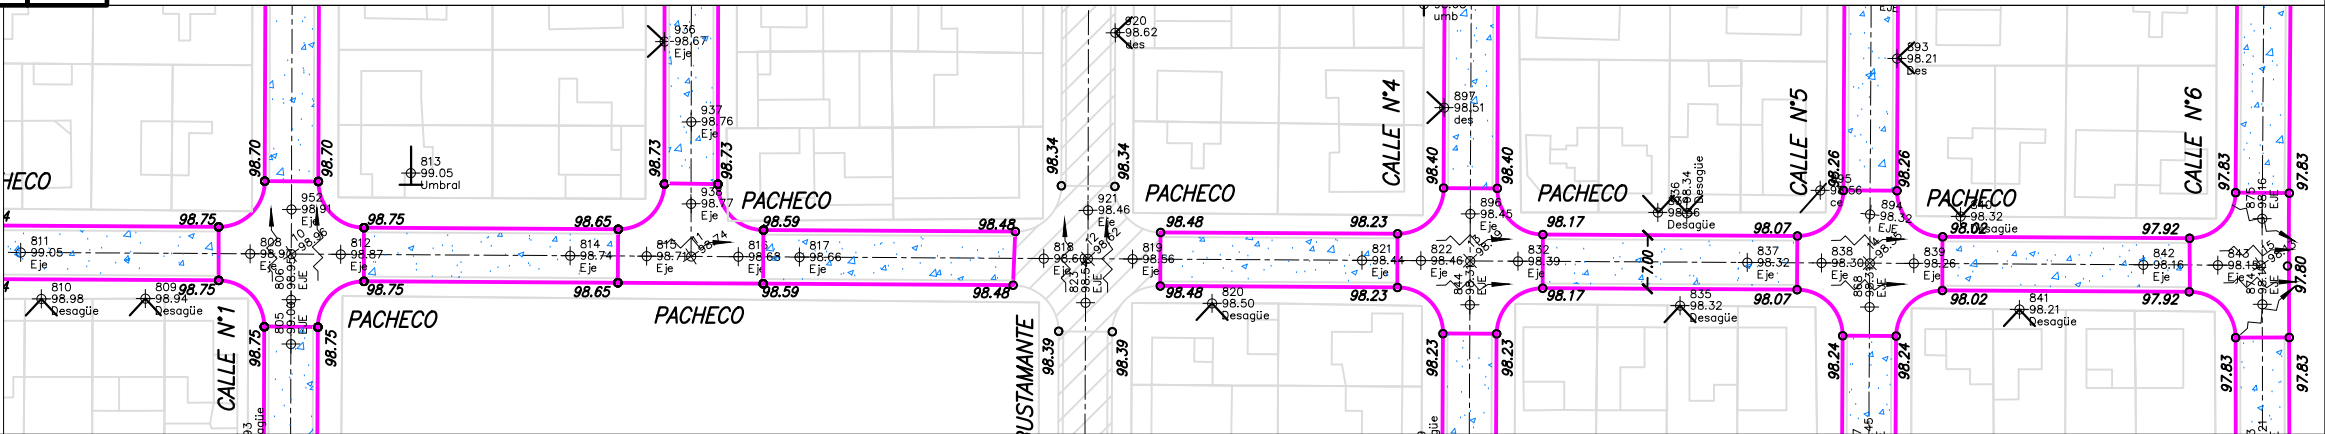

- REFERENCIAS:
- TERRENO
  - PROYECTO
  - UMBRALES
  - DESAGUES
  - PAVIMENTO EXISTENTE
  - PAVIMENTO EXISTENTE A DEMOLER
  - PAVIMENTO ASFALTICO A EJECUTAR
  - PAVIMENTO DE HORMIGON A EJECUTAR
  - 0,00 COTAS DE PROYECTO
  - 15 COTAS DE TERRENO

OBRA N°:

PLANO N°:

19

FECHA:

ABRIL 2003

MUNICIPALIDAD DE CORDOBA

DIRECCION DE VIALIDAD MUNICIPAL

DEPARTAMENTO DE ESTUDIOS Y PROYECTOS

OBRA: PAVIMENTACION SECTORES VARIOS

UBICACION: SAN FELIPE

Calle PACHECO

PLANO DE: PLANIALTIMETRIA

PROYECTO:

Ing.D.ROMERA

COLABORO:

F.GODOY

M.LESCANO

R.GONZALES

M.BRIZUELA

DIBUJO:

Ing.D.ROMERA

E. CASSERA


P. FRANCHI

JEFE:



Ing. J. ESTEVE

DIRECTOR:



Ing. F. LLAYORA

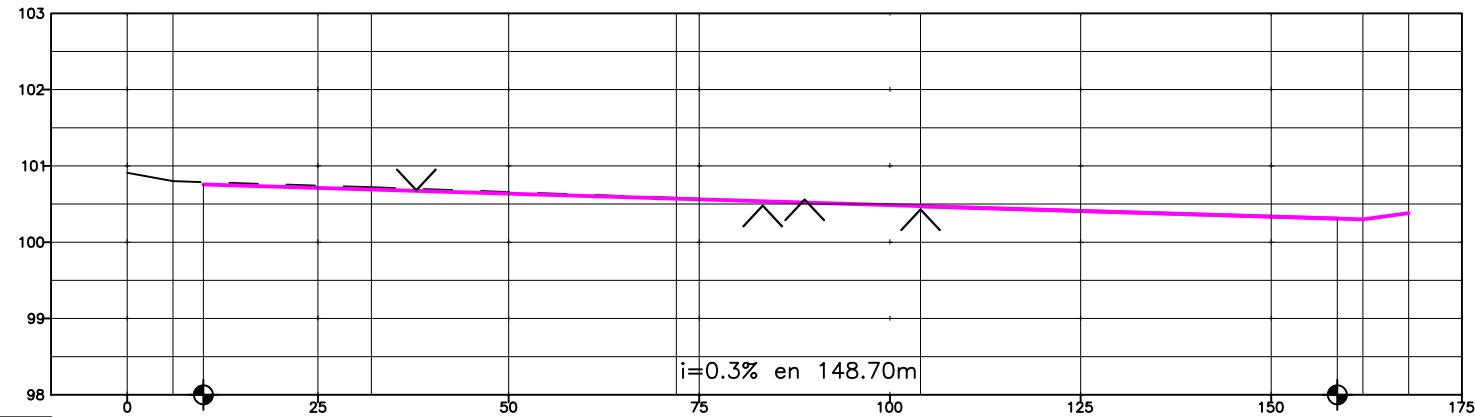


| Distancia | Parcial   | 6.000   | 26.000  | 40.000  | 32.016  | 58.000  | 6.000   |
|-----------|-----------|---------|---------|---------|---------|---------|---------|
|           | Acumulada | 0.000   | 6.000   | 32.000  | 72.000  | 162.016 | 168.016 |
| Cota      | Terreno   | 100.910 | 100.800 | 100.720 | 100.580 | 100.300 | 100.380 |
|           | Rasante   |         | 100.76  | 100.69  | 100.57  | 100.47  | 100.31  |
| Cotas     | Rojas     | -0.200  | 0.03    | 0.01    | 0.00    |         |         |

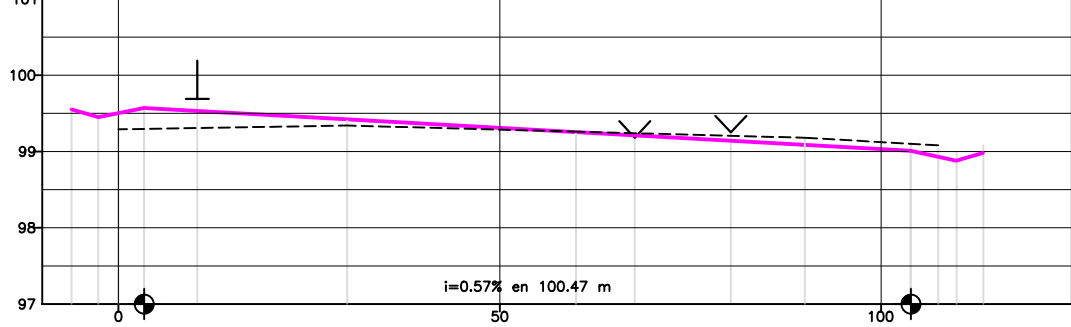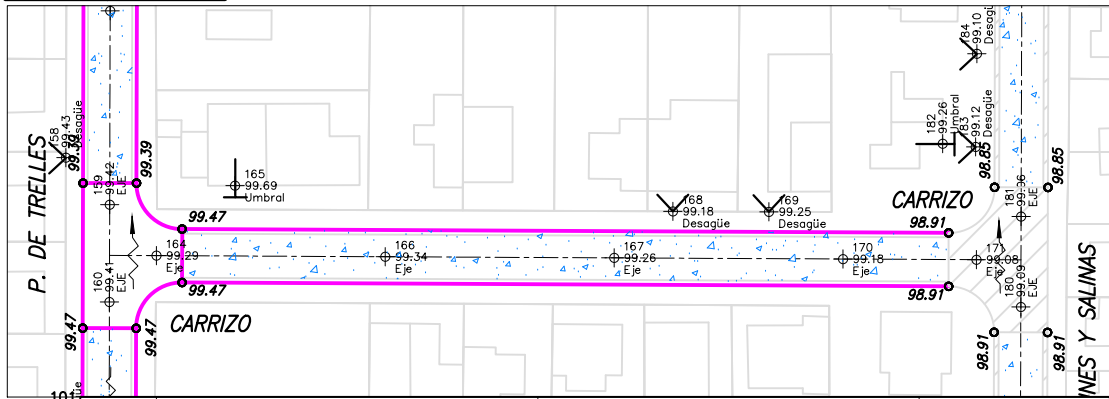



| Distancia   | Parcial   | 3.350  | 26.650 | 30.000 | 30.000 | 13.899 | 3.601  | 2.399  | 3.500   |
|-------------|-----------|--------|--------|--------|--------|--------|--------|--------|---------|
|             | Acumulada | -6.150 | -2.650 | 0.000  | 30.000 | 60.001 | 93.601 | 95.999 | 102.499 |
| Cota        | Terreno   | 99.290 | 99.296 | 99.340 | 99.260 | 99.180 | 99.101 | 99.080 | 99.000  |
|             | Proyecto  | 99.57  | 99.404 | 99.340 | 99.25  | 99.09  | 99.01  | 99.00  | 99.00   |
| Diferencias | Cotas     | -0.274 | -0.064 | 0.01   | 0.09   | 0.09   | 0.09   | 0.00   | 0.00    |
| Puntos      | Fijos     |        |        |        |        |        |        |        |         |

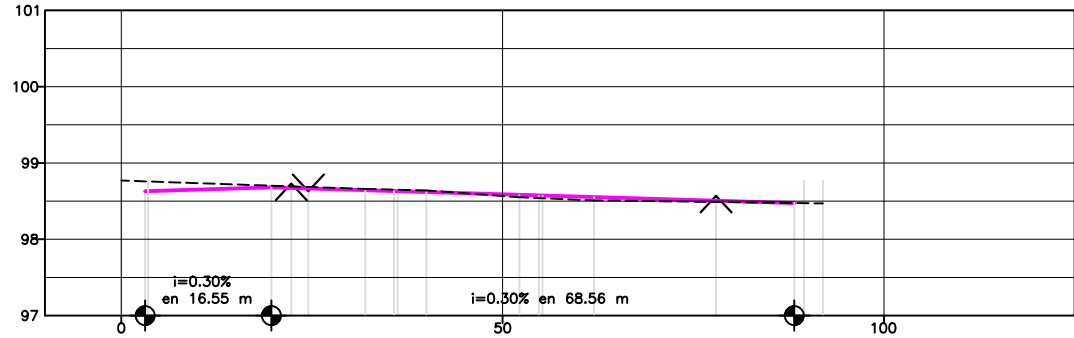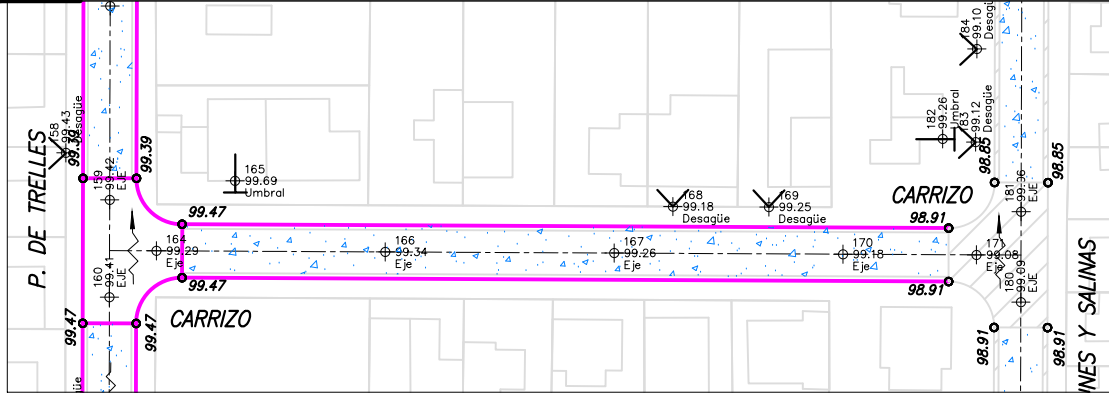

| Distancia   | Parcial   | 3.500  | 28.500 | 3.750 | 4.251  | 12.200 | 2.549  | 7.251  | 27.499 | 2.501  | 3.499  | 3.500  | 3.500  |
|-------------|-----------|--------|--------|-------|--------|--------|--------|--------|--------|--------|--------|--------|--------|
|             | Acumulada | -6.000 | -2.500 | 0.000 | 3.500  | 32.000 | 35.750 | 40.001 | 52.201 | 54.750 | 62.001 | 65.500 | 69.000 |
| Cota        | Terreno   | 98.770 | 98.758 | 98.64 | 98.651 | 98.640 | 98.58  | 98.57  | 98.55  | 98.473 | 98.470 | 98.47  | 98.47  |
|             | Proyecto  | 98.63  | 98.68  | 98.64 | 98.63  | 98.62  | 98.57  | 98.55  | 98.47  | 98.473 | 98.470 | 98.47  | 98.47  |
| Diferencias | Cotas     | 0.128  | 0.02   | 0.021 | 0.02   | -0.03  | -0.03  | -0.04  | 0.00   | 0.00   | 0.00   | 0.00   | 0.00   |
| Puntos      | Fijos     |        |        |       |        |        |        |        |        |        |        |        |        |




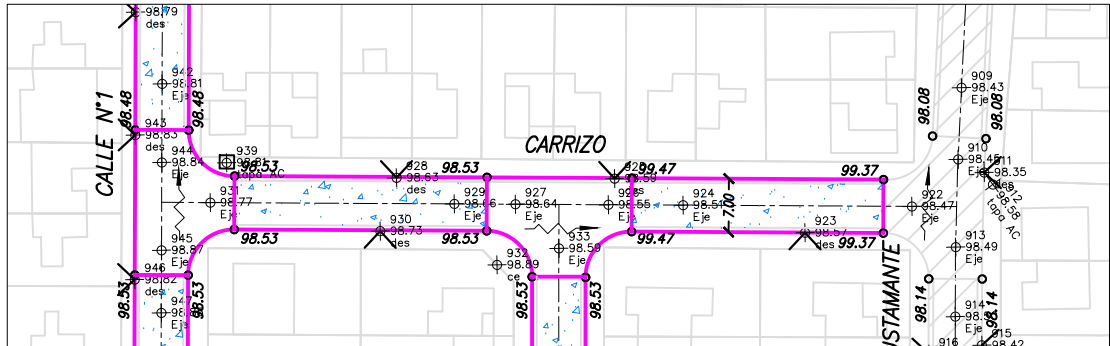


PLANO DE UBICACION

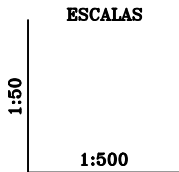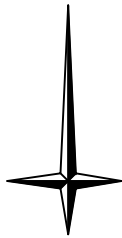


- REFERENCIAS:
- TERRENO
  - PROYECTO
  - ┴ UMBRALES
  - ∨ DESAGUES
  - PAVIMENTO EXISTENTE
  - PAVIMENTO EXISTENTE A DEMOLER
  - PAVIMENTO ASFALTICO A EJECUTAR
  - PAVIMENTO DE HORMIGON A EJECUTAR
  - 0.00 COTAS DE PROYECTO
  - 15 COTAS DE TERRENO

|                        |                                                                         |                                                               |                                                     |                                                         |
|------------------------|-------------------------------------------------------------------------|---------------------------------------------------------------|-----------------------------------------------------|---------------------------------------------------------|
| OBRA N°:               | MUNICIPALIDAD DE CORDOBA                                                |                                                               |                                                     |                                                         |
| PLANO N°:              | DIRECCION DE VIALIDAD MUNICIPAL<br>DEPARTAMENTO DE ESTUDIOS Y PROYECTOS |                                                               |                                                     |                                                         |
| 20                     | OBRA: PAVIMENTACION SECTORES VARIOS                                     |                                                               |                                                     |                                                         |
|                        | UBICACION: SAN FELIPE<br>Calle CARRIZO                                  |                                                               |                                                     |                                                         |
|                        | PLANO DE: PLANIALTIMETRIA                                               |                                                               |                                                     |                                                         |
| ESCALAS:<br>1:500-1:50 | PROYECTO:<br>Ing.D.ROMERA                                               | COLABORO:<br>F.GODOY<br>M.LESCANO<br>R.GONZALEZ<br>M.BRIZUELA | DIBUJO:<br>Ing.D.ROMERA<br>E. CASSERA<br>P. FRANCHI | JEFE:<br>Ing. J. ESTEVE<br>DIRECTOR:<br>Ing. F. LIAYORA |
| FECHA:<br>ABRIL 2003   |                                                                         |                                                               |                                                     |                                                         |

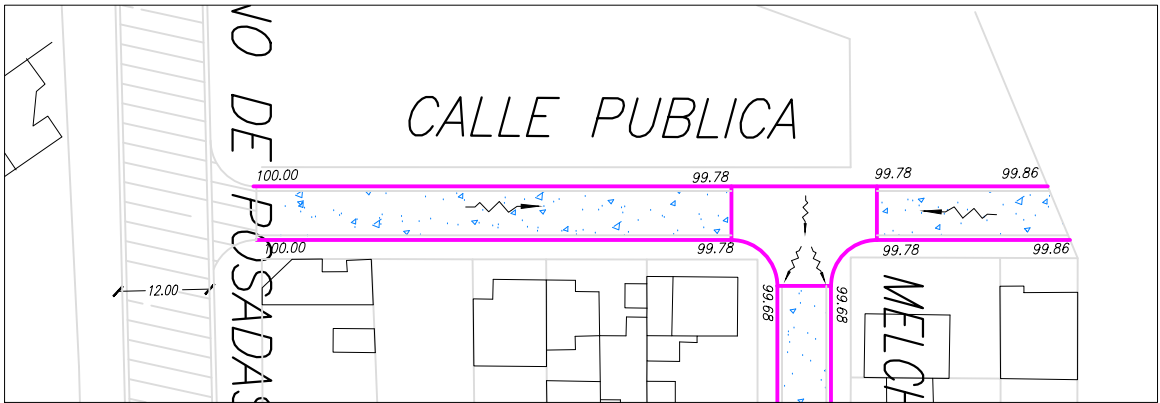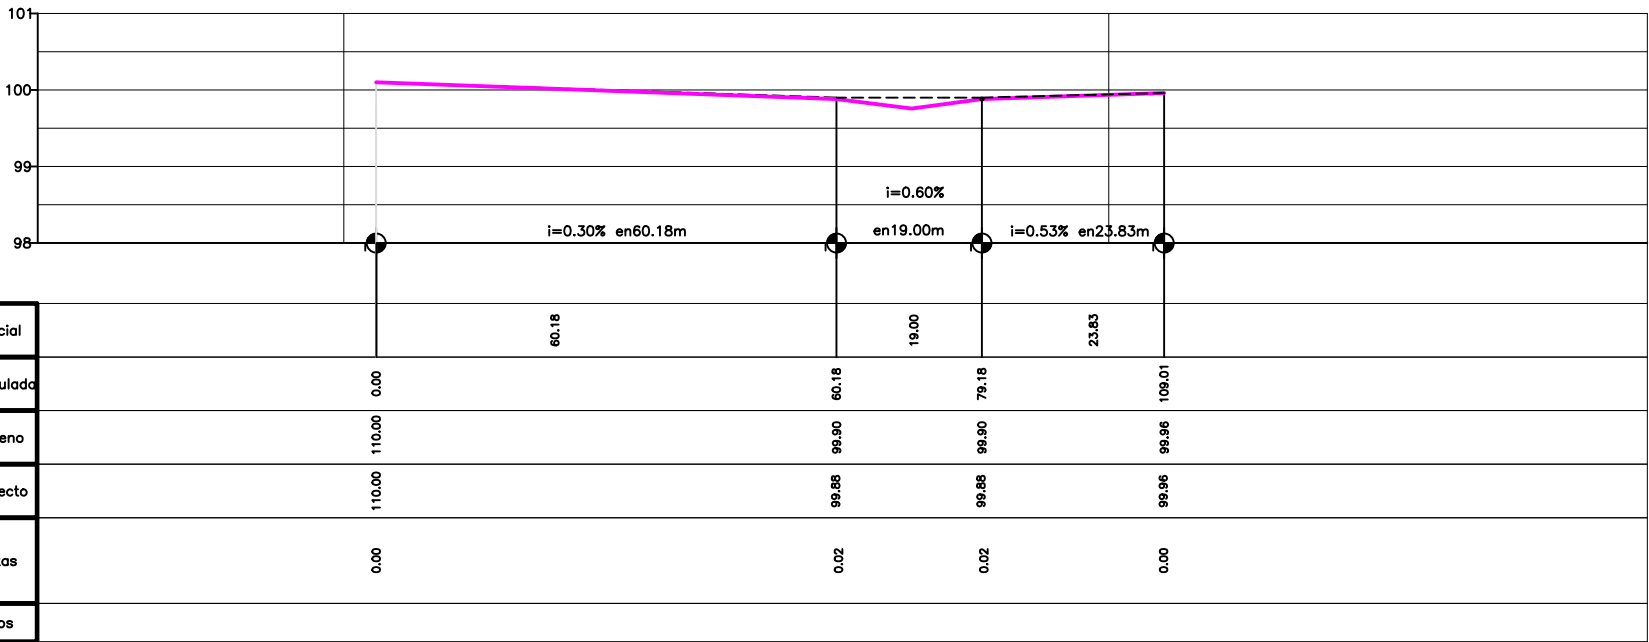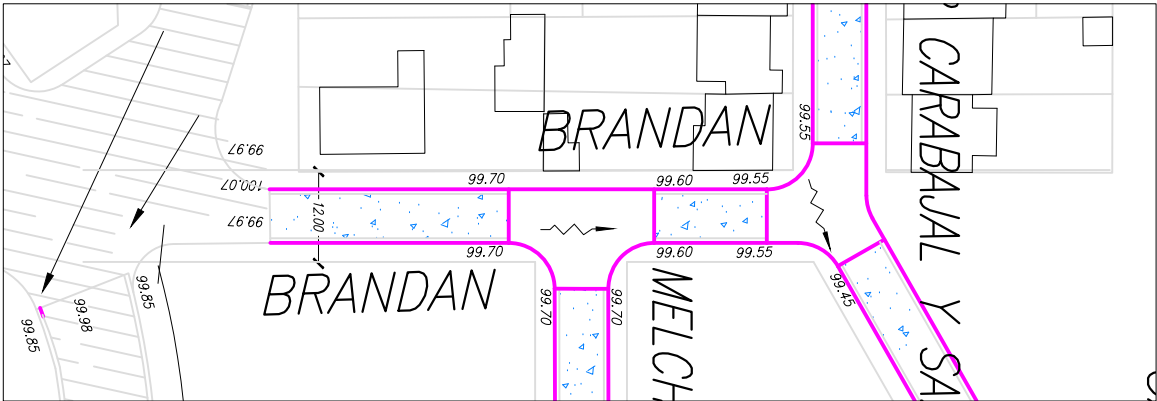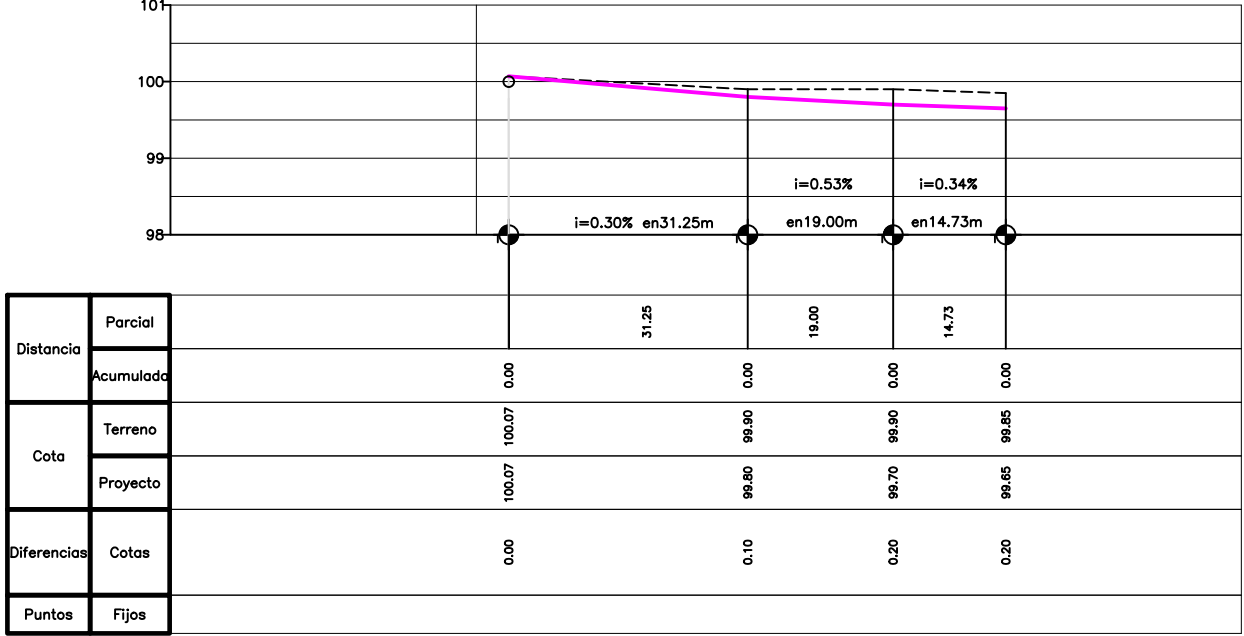


PLANO DE UBICACION


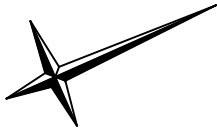


- REFERENCIAS:
- TERRENO
  - PROYECTO
  - T UMBRALES
  - DESAGUES
  - PAVIMENTO EXISTENTE
  - PAVIMENTO EXISTENTE A DEMOLER
  - PAVIMENTO ASFALTICO A EJECUTAR
  - PAVIMENTO DE HORMIGON A EJECUTAR
  - 0,00 COTAS DE PROYECTO
  - 15 COTAS DE TERRENO


|            |                                      |            |              |                  |
|------------|--------------------------------------|------------|--------------|------------------|
| OBRA N°:   | MUNICIPALIDAD DE CORDOBA             |            |              |                  |
|            | DIRECCION DE VIALIDAD MUNICIPAL      |            |              |                  |
|            | DEPARTAMENTO DE ESTUDIOS Y PROYECTOS |            |              |                  |
| PLANO N°:  | OBRA: PAVIMENTACION SECTORES VARIOS  |            |              |                  |
| 21         | UBICACION: San Felipe                |            |              |                  |
|            | Calle PUBLICA y BRANDAN              |            |              |                  |
|            | PLANO DE: PLANIALTIMETRIA            |            |              |                  |
| ESCALAS:   | PROYECTO:                            | COLABORO:  | DIBUJO:      | JEFE:            |
| 1:500-1:50 | Ing.D.ROMERA                         | F.GODOY    | Ing.D.ROMERA | Ing. J. ESTEVE   |
| FECHA:     |                                      | M.LESCANO  | E. CASSERA   | DIRECTOR:        |
| ABRIL 2003 |                                      | R.GONZALES | P. FRANCHI   | Ing. F. LLARYORA |
|            |                                      | M.BRIZUELA |              |                  |

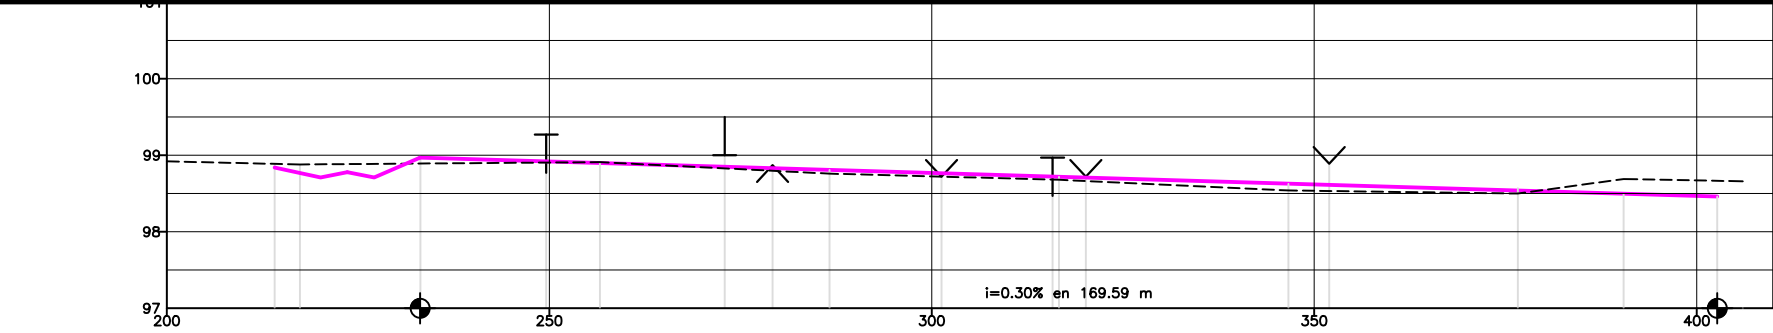


| Distancia   | Parcial   |  | 3.299                                   | 15.701 | 23.521                | 30.006 | 29.997                | 29.998 | 30.006                | 13.809 | 12.254                | 3.346  | |
|---|


| Diferencias | Cotas     |  | 0.04                                    | 0.11   |                       | -0.08  |                       | 0.01   |                       | 0.05   |                       | -0.04  |                       | -0.087 |        | -0.070 |                       | 0.19 |        | 0.20   | |</ |

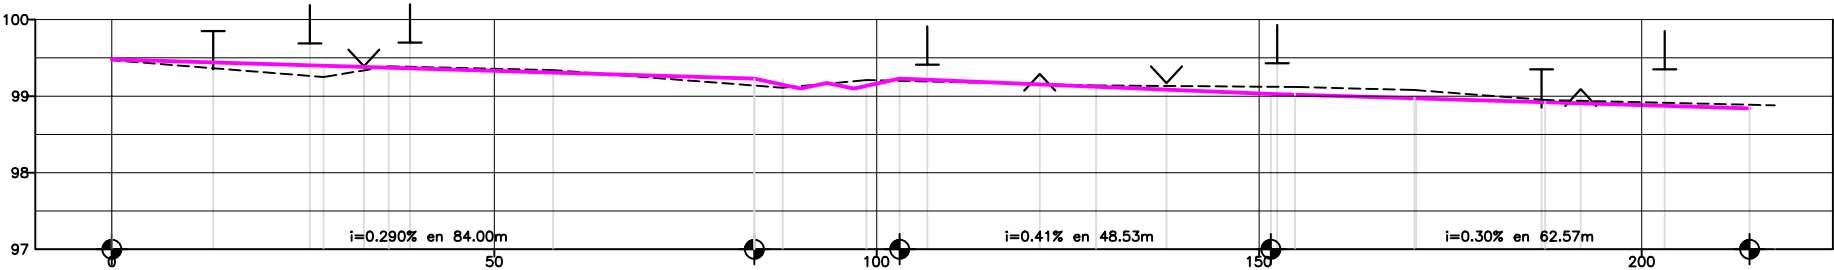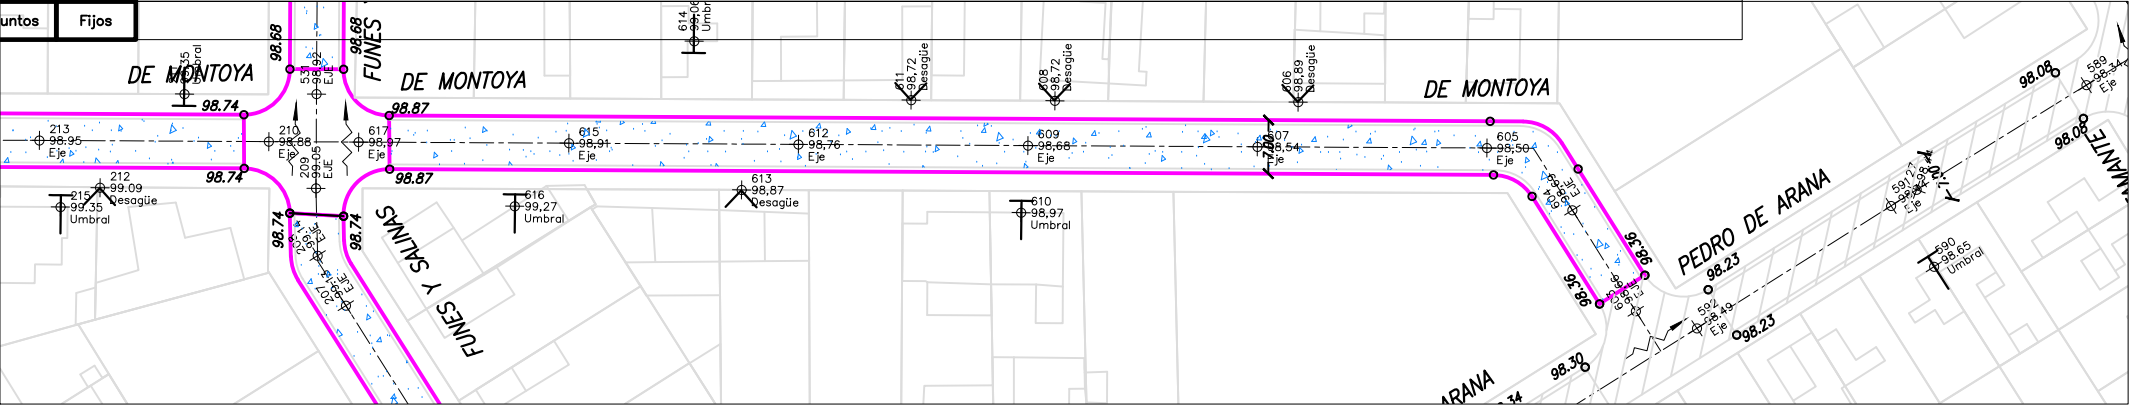

| Distancia   | Parcial   | 27.697 | 8.502  | 21.503 | 26.298 | 3.701  | 10.971 | 4.328   | 25.671  | 26.000  | 15.622  | 17.107  | 26.700  | 3.299   |
|-------------|-----------|--------|--------|--------|--------|--------|--------|---------|---------|---------|---------|---------|---------|---------|
|             | Acumulada | 0.000  | 27.697 | 36.199 | 57.702 | 84.000 | 97.701 | 103.000 | 128.671 | 154.671 | 170.294 | 187.400 | 214.100 | 217.399 |
| Cota        | Terreno   | 98.470 | 98.250 | 98.390 | 98.340 | 98.138 | 99.110 | 99.200  | 98.140  | 99.120  | 98.080  | 98.950  | 98.888  | 98.880  |
|             | Proyecto  | 98.480 | 98.268 | 98.372 | 98.308 | 98.230 | 99.219 | 99.173  | 98.105  | 99.037  | 98.996  | 98.950  | 98.84   | 98.880  |
| Diferencias | Cotas     | -0.010 | -0.148 | 0.018  | 0.032  | -0.092 | -0.109 | 0.024   | 0.027   | 0.083   | 0.084   | -0.000  | 0.04    |         |
| Puntos      | Fijos     |        |        |        |        |        |        |         |         |         |         |         |         |         |

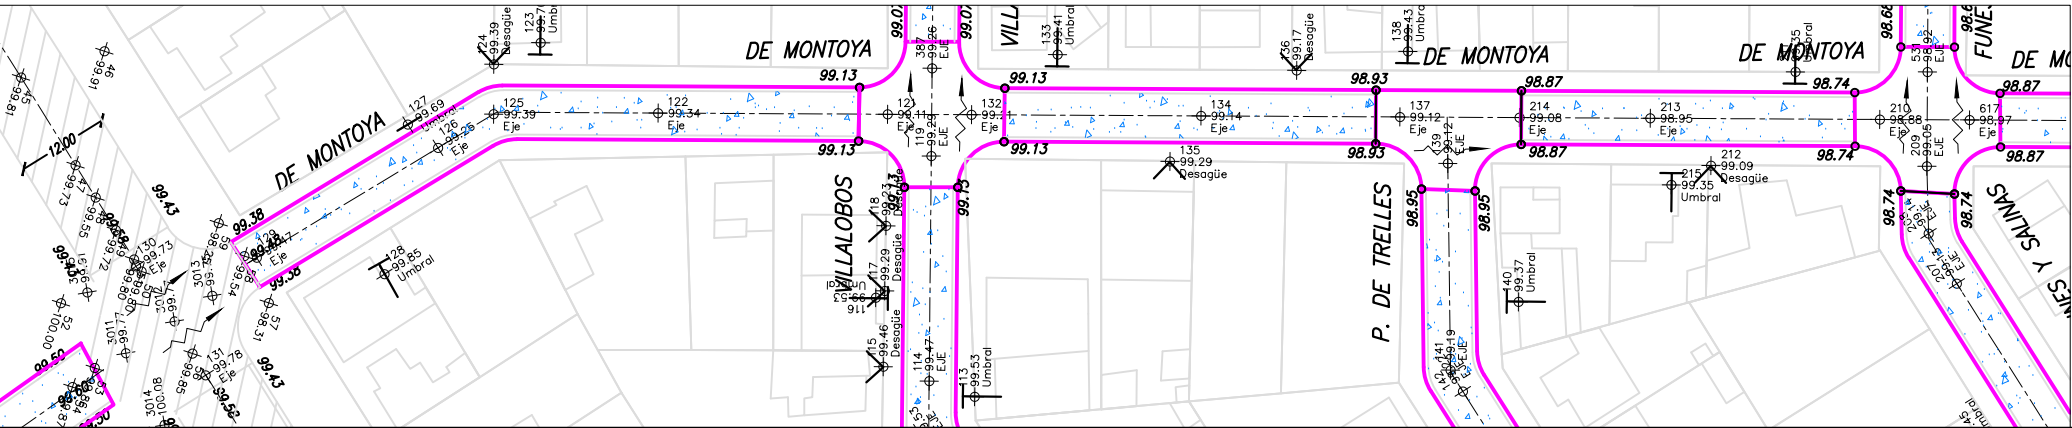


PLANO DE UBICACION

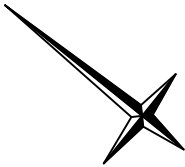


- REFERENCIAS:
- TERRENO
  - PROYECTO
  - U UMBRALES
  - V DESAGUES
  - PAVIMENTO EXISTENTE
  - PAVIMENTO EXISTENTE A DEMOLER
  - PAVIMENTO ASFALTICO A EJECUTAR
  - PAVIMENTO DE HORMIGON A EJECUTAR
  - 0,00 COTAS DE PROYECTO
  - 15 COTAS DE TERRENO

|            |                                                                         |                                                  |                            |                |
|------------|-------------------------------------------------------------------------|--------------------------------------------------|----------------------------|----------------|
| OBRA N°:   | MUNICIPALIDAD DE CORDOBA                                                |                                                  |                            |                |
|            | DIRECCION DE VIALIDAD MUNICIPAL<br>DEPARTAMENTO DE ESTUDIOS Y PROYECTOS |                                                  |                            |                |
| PLANO N°:  | OBRA: PAVIMENTACION SECTORES VARIOS                                     |                                                  |                            |                |
|            | UBICACION: SAN FELIPE<br>Calle MONTOYA<br>PLANO DE: PLANIALTIMETRIA     |                                                  |                            |                |
| ESCALAS:   | PROYECTO:                                                               | COLABORO:                                        | DIBUJO:                    | JEFE:          |
| 1:500-1:50 | Ing.D.ROMERA                                                            | F.GODOY<br>M.LESCANO<br>R.GONZALES<br>M.BRIZUELA | Ing.D.ROMERA<br>P. FRANCHI | Ing. J. ESTEVE |
| FECHA:     | DIRECTOR:                                                               |                                                  |                            |                |
| ABRIL 2003 | Ing. F. LLARYORA                                                        |                                                  |                            |                |

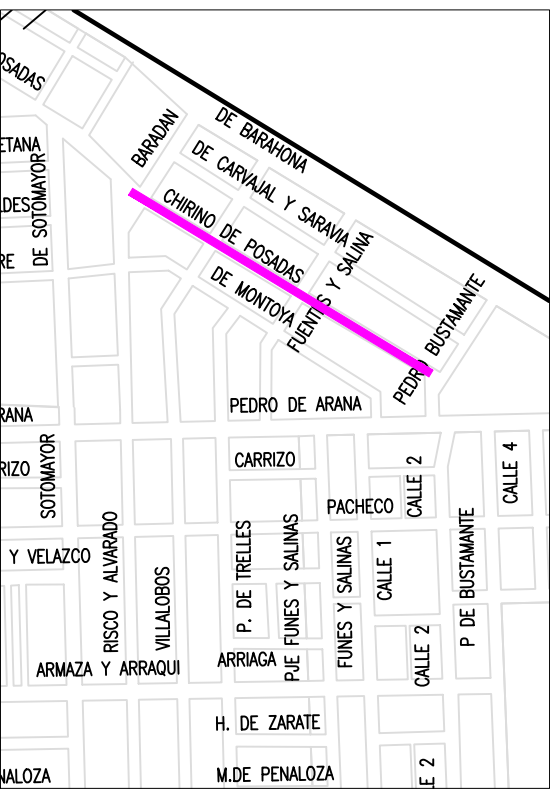


### PLANO DE UBICACION


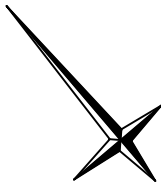
**REFERENCIAS:**

- 


|            |                                                                         |                                                  |                                          |                  |                                                                                       |
|------------|-------------------------------------------------------------------------|--------------------------------------------------|------------------------------------------|------------------|---------------------------------------------------------------------------------------|
| OBRA N°:   | MUNICIPALIDAD DE CORDOBA                                                |                                                  |                                          |                  |  |
|            | DIRECCION DE VIALIDAD MUNICIPAL<br>DEPARTAMENTO DE ESTUDIOS Y PROYECTOS |                                                  |                                          |                  |                                                                                       |
| PLANO N°:  | OBRA: PAVIMENTACION SECTORES VARIOS                                     |                                                  |                                          |                  |                                                                                       |
| 23         | UBICACION: SAN FELIPE<br>Calle CHIRINO DE POSADAS                       |                                                  |                                          |                  |                                                                                       |
|            | PLANO DE: PLANIALTIMETRIA                                               |                                                  |                                          |                  |                                                                                       |
| ESCALAS:   | PROYECTO:                                                               | COLABORO:                                        | DIBUJO:                                  | JEFE:            |                                                                                       |
| 1:500-1:50 | Ing.D.ROMERA                                                            | F.GODOY<br>M.LESCANO<br>R.GONZALES<br>M.BRIZUELA | Ing.D.ROMERA<br>E. CASSERA<br>P. FRANCHI | Ing. J. ESTEVE   |                                                                                       |
| FECHA:     |                                                                         |                                                  |                                          | DIRECTOR:        |                                                                                       |
| ABRIL 2003 |                                                                         |                                                  |                                          | Ing. F. LLARYORA |                                                                                       |

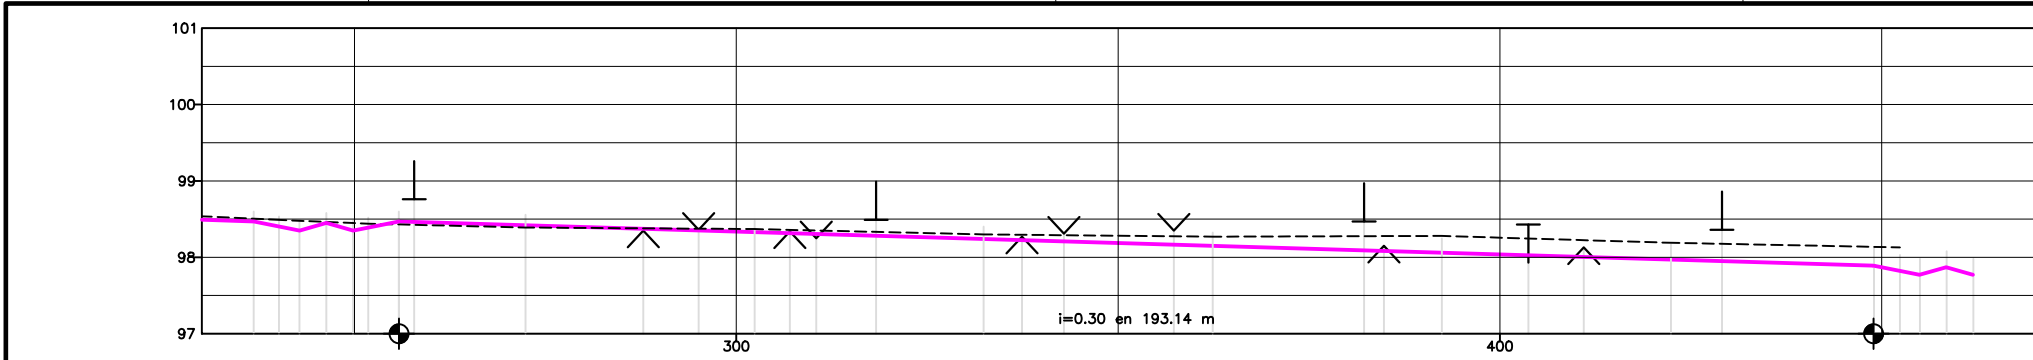



| Distancia   | Parcial   | 3.304  | 2.696  | 3.500  | 1.997  | 4.003  | 16.595 | 29.999 | 29.999 | 29.999 | 30.007 | 29.999 | 26.603 | 3.396  | 2.604  | 3.500  | 3.500  |
|-------------|-----------|--------|--------|--------|--------|--------|--------|--------|--------|--------|--------|--------|--------|--------|--------|--------|--------|
| Diferencias | Cotas     | 0.035  | 0.09   | 0.078  | 0.024  | 0.109  | 0.05   | -0.04  | -0.03  | 0.04   | 0.06   | 0.22   | 0.021  | 0.247  |        |        |        |
|             | Puntos    | Fijos  |        |        |        |        |        |        |        |        |        |        |        |        |        |        |        |

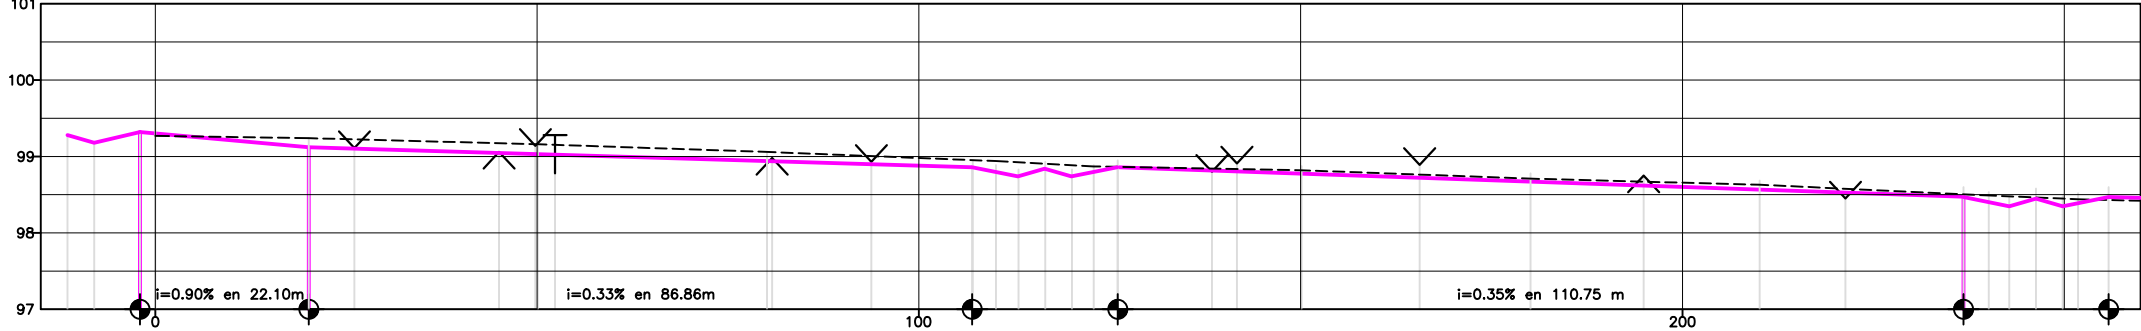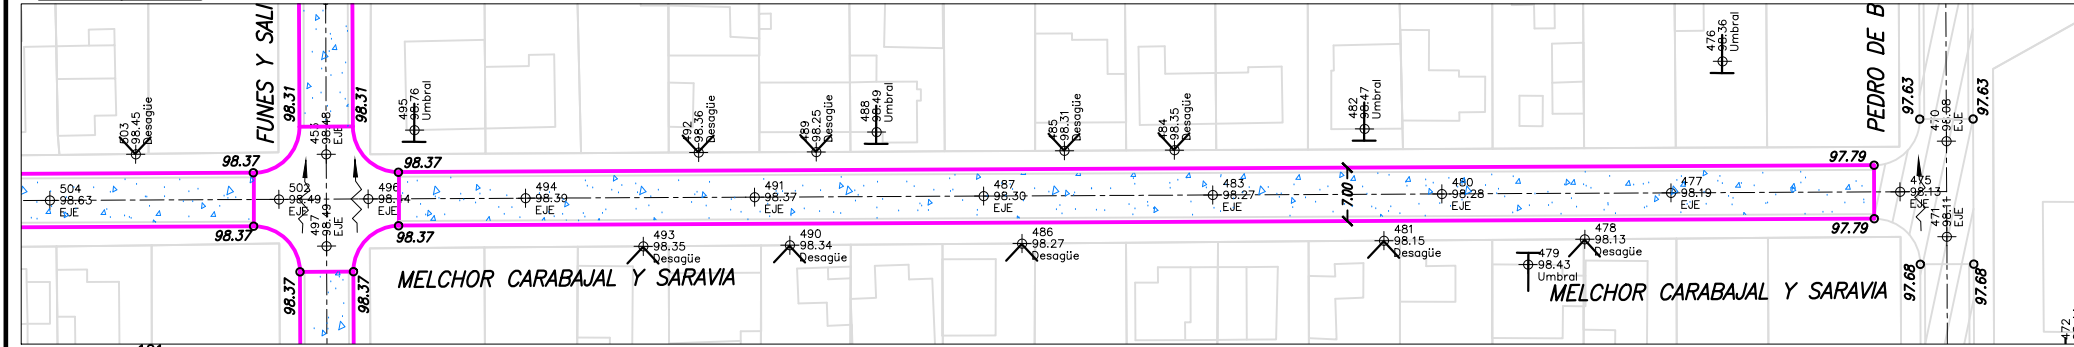

| Distancia | Parcial | |</ |
|---|
|---|

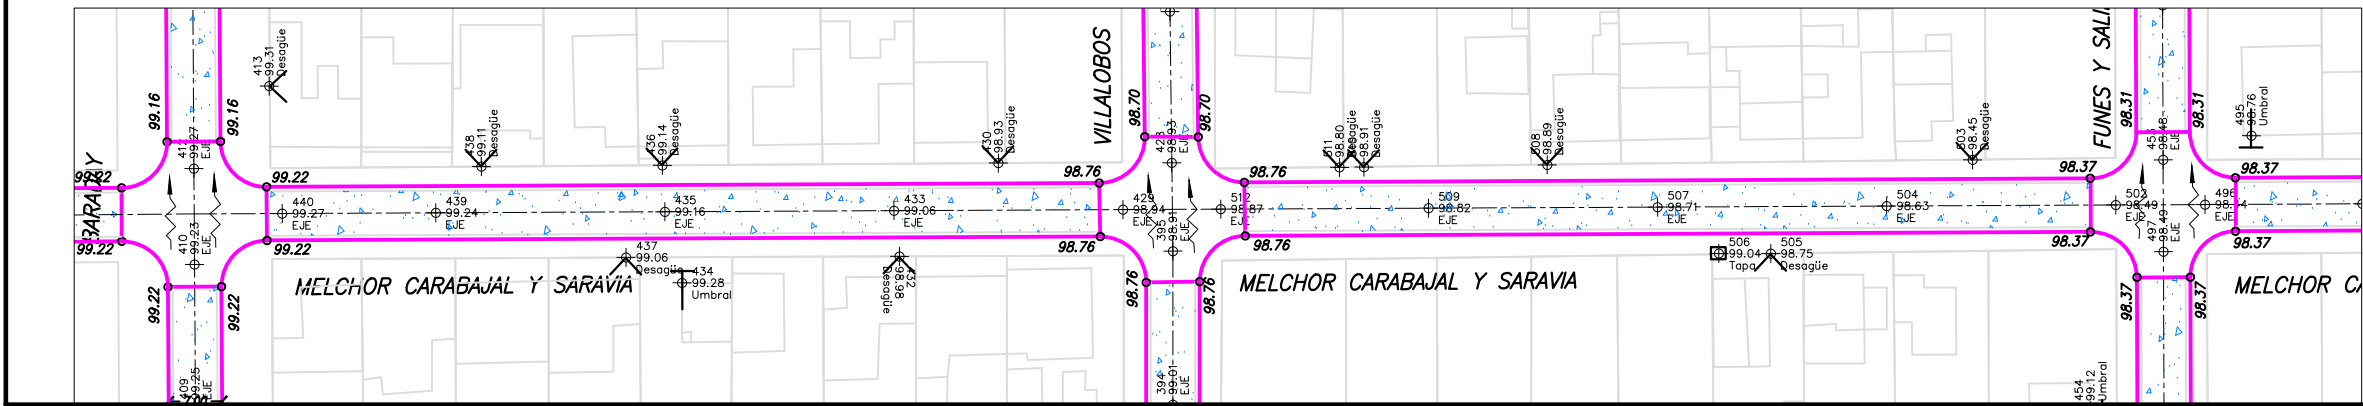

PLANO DE UBICACION

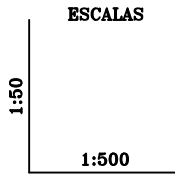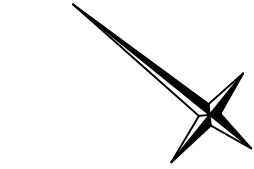

- REFERENCIAS:
- TERRENO
  - PROYECTO
  - ⊥ UMBRALES
  - ∨ DESAGUES
  - PAVIMENTO EXISTENTE
  - PAVIMENTO EXISTENTE A DEMOLER
  - PAVIMENTO ASFALTICO A EJECUTAR
  - PAVIMENTO DE HORMIGON A EJECUTAR
  - 0,00 COTAS DE PROYECTO
  - 15 COTAS DE TERRENO

OBRA N°:

PLANO N°:

24

ESCALAS:

1:500-1:50

FECHA:

ABRIL 2003

MUNICIPALIDAD DE CORDOBA

DIRECCION DE VIALIDAD MUNICIPAL

DEPARTAMENTO DE ESTUDIOS Y PROYECTOS

OBRA: PAVIMENTACION SECTORES VARIOS

UBICACION: SAN FELIPE

Calle CARABAJAL y SARAVIA

PLANO DE: PLANIALTIMETRIA

PROYECTO:

Ing.D.ROMERA

COLABORO:

F.GODOY

M.LESCANO

R.GONZALES

M.BRIZUELA

DIBUJO:

Ing.D.ROMERA

E. CASSERA



P. FRANCHI

JEFE:



Ing. J. ESTEVE

DIRECTOR:


Ing. F. LLARYORA

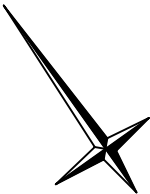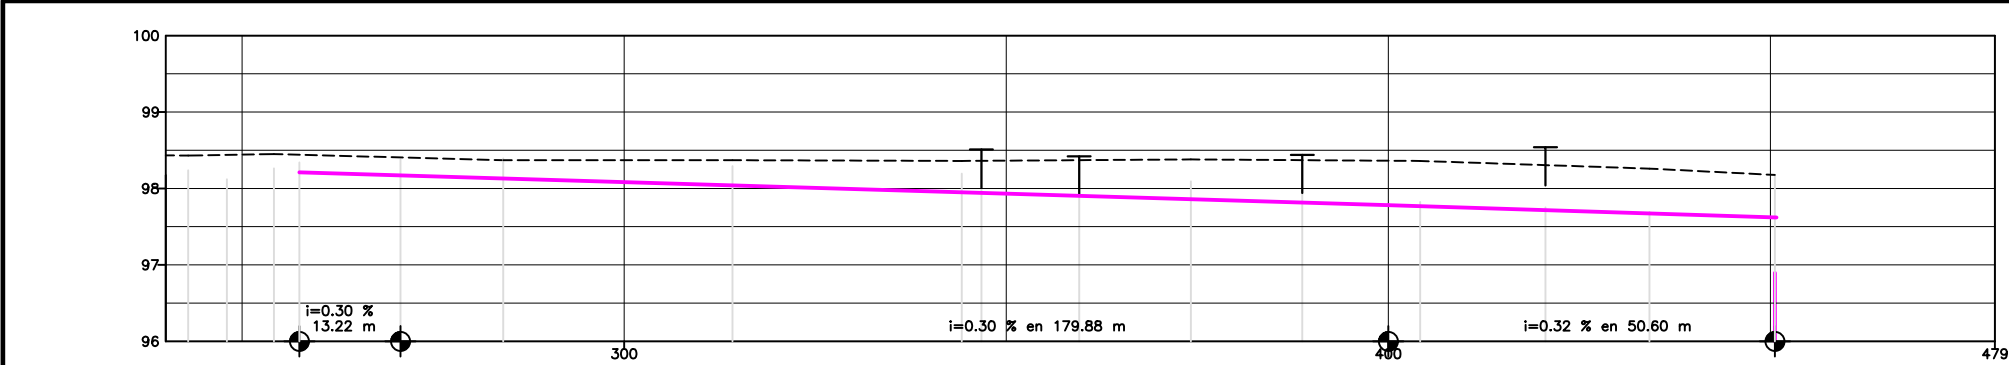

| Distancia   | Parcial   | 5.071          | 6.168          | 3.332          | 26.669         | 30.001 | 30.002 | 30.001 | 29.993 | 30.002 | 16.431 | 5.173          | 4.327          | 9.500          |
|-------------|-----------|----------------|----------------|----------------|----------------|--------|--------|--------|--------|--------|--------|----------------|----------------|----------------|
|             | Acumulada | 98.430 242.929 | 98.439 248.000 | 98.450 254.168 | 98.441 257.500 |        |        |        |        |        |        | 98.176 460.600 | 98.176 465.773 | 98.176 469.600 |
| Cota        | Terreno   | 98.430         | 98.439         | 98.450         | 98.441         |        |        |        |        |        |        | 98.176         | 98.176         | 98.176         |
|             | Proyecto  | 98.21          | 98.21          | 98.21          | 98.21          | 98.17  | 98.13  | 98.04  | 97.95  | 97.86  | 97.69  | 97.62          | 97.62          | 97.62          |
| Diferencias | Cotas     | 0.193          | 0.319          | 0.167          | 0.101          | 0.03   | 0.12   | 0.20   | 0.31   | 0.38   | 0.37   | 0.336          |                |                |
| Puntos      | Fijos     |                |                |                |                |        |        |        |        |        |        |                |                |                |

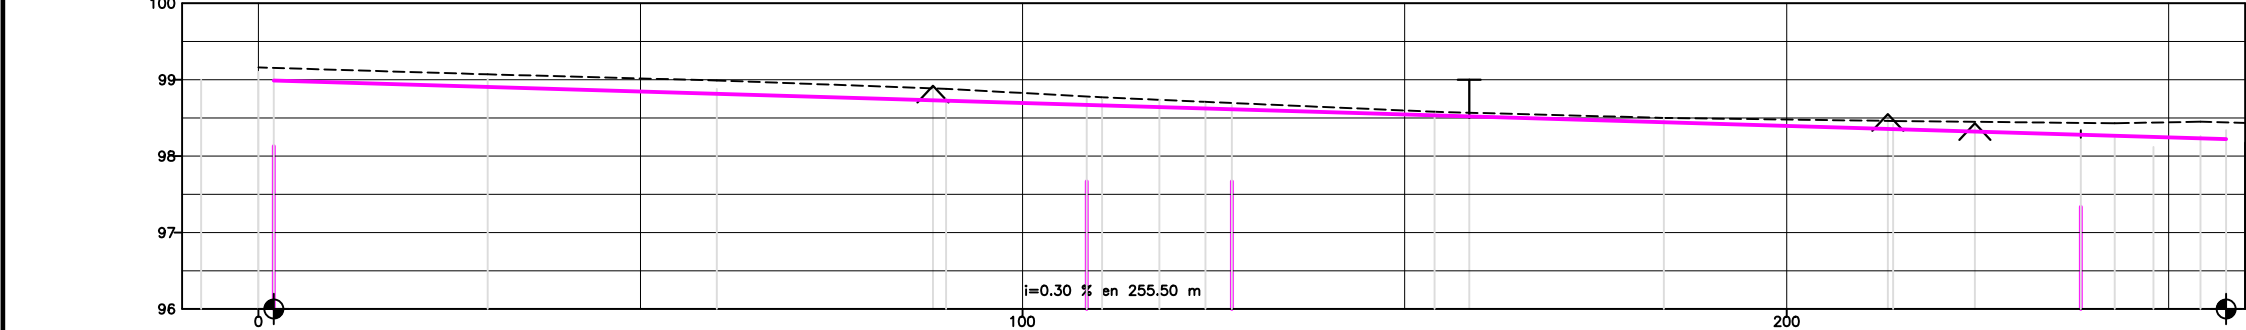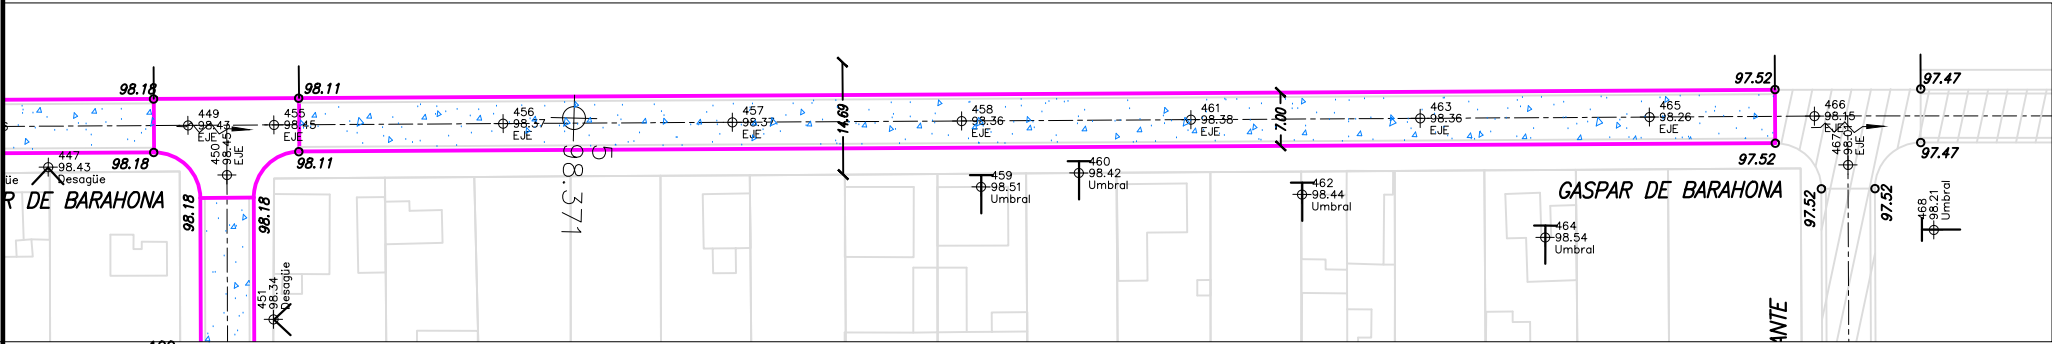

| Distancia   | Parcial   | 2.000  | 27.994 | 30.001 | 30.001 | 18.404 | 2.001   | 7.499   | 6.029   | 3.471   | 26.523 | 30.001  | 30.001  | 24.574  | 4.429   | 5.071   | 6.168   | 3.332   |
|-------------|-----------|--------|--------|--------|--------|--------|---------|---------|---------|---------|--------|---------|---------|---------|---------|---------|---------|---------|
|             | Acumulada | -7.500 | 0.000  | 27.994 | 29.994 |        | 108.400 | 115.900 | 121.929 | 125.400 |        | 155.923 | 185.924 | 210.500 | 214.929 | 219.929 | 226.097 | 232.429 |
| Cota        | Terreno   | 98.160 | 98.154 | 98.070 | 98.070 |        | 98.781  | 98.737  | 98.710  | 98.695  |        | 98.530  | 98.444  | 98.350  | 98.435  | 98.439  | 98.450  | 98.441  |
|             | Proyecto  | 98.99  | 98.99  | 98.91  | 98.91  | 98.82  | 98.82   | 98.73   | 98.67   | 98.61   | 98.53  | 98.44   | 98.35   | 98.28   | 98.28   | 98.28   | 98.21   | 98.21   |
| Diferencias | Cotas     | 0.164  |        | 0.16   |        | 0.17   | 0.15    | 0.111   | 0.085   | 0.085   | 0.05   | 0.06    | 0.11    | 0.15    | 0.15    | 0.15    | 0.23    | 0.23    |
| Puntos      | Fijos     |        |        |        |        |        |         |         |         |         |        |         |         |         |         |         |         |         |

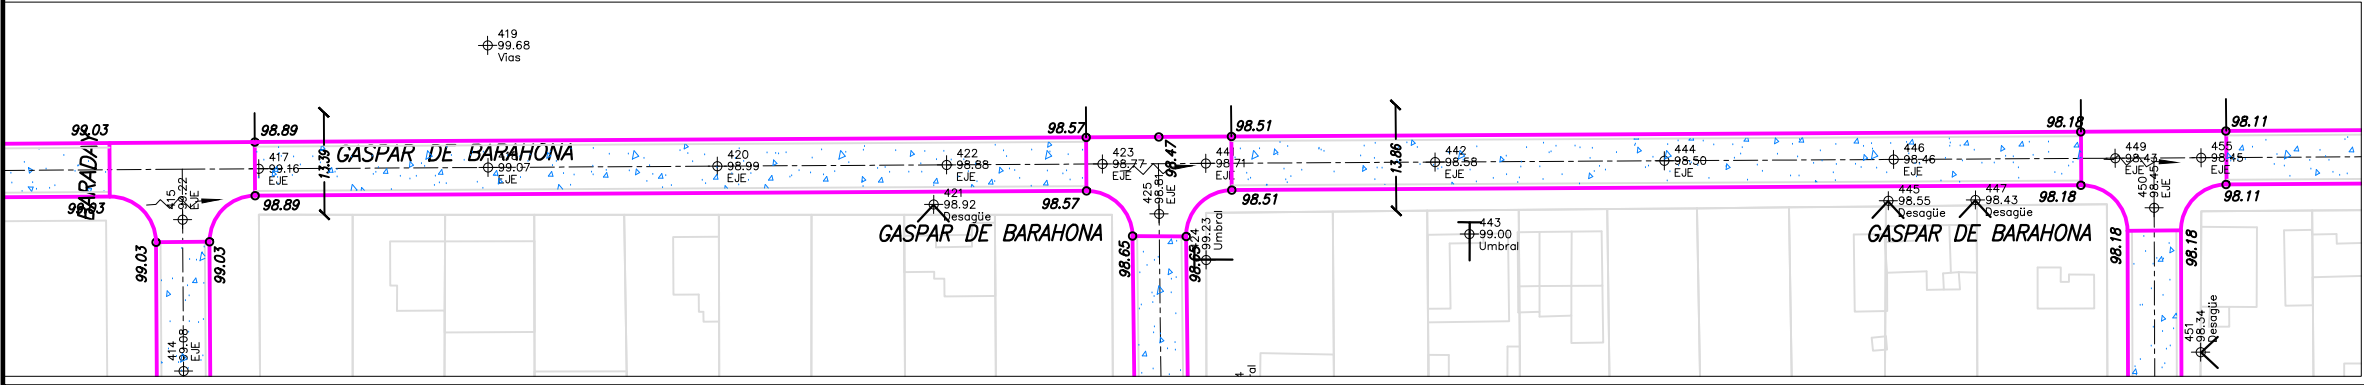

- REFERENCIAS:
- TERRENO
  - PROYECTO
  - ⊥ UMBRALES
  - ∨ ∩ DESAGUES
  - ▨ PAVIMENTO EXISTENTE
  - ▤ PAVIMENTO EXISTENTE A DEMOLER
  - ▦ PAVIMENTO ASFALTICO A EJECUTAR
  - PAVIMENTO DE HORMIGON A EJECUTAR
  - 0,00 COTAS DE PROYECTO
  - ⊕ COTAS DE TERRENO



PLANO DE UBICACION

OBRA N°:

PLANO N°:

25

FECHA:

ABRIL 2003

MUNICIPALIDAD DE CORDOBA

DIRECCION DE VIALIDAD MUNICIPAL

DEPARTAMENTO DE ESTUDIOS Y PROYECTOS

OBRA: PAVIMENTACION SECTORES VARIOS

UBICACION: SAN FELIPE

Calle GASPAR DE BARAHONA

PLANO DE: PLANIALTIMETRIA

PROYECTO:

Ing.D.ROMERA

COLABORO:

F.GODOY

M.LESCANO

R.GONZALES

M.BRIZUELA

DIBUJO:

Ing.D.ROMERA


P. FRANCHI

JEFE:



Ing. J. ESTEVE

DIRECTOR:


Ing. F. LLARYORA

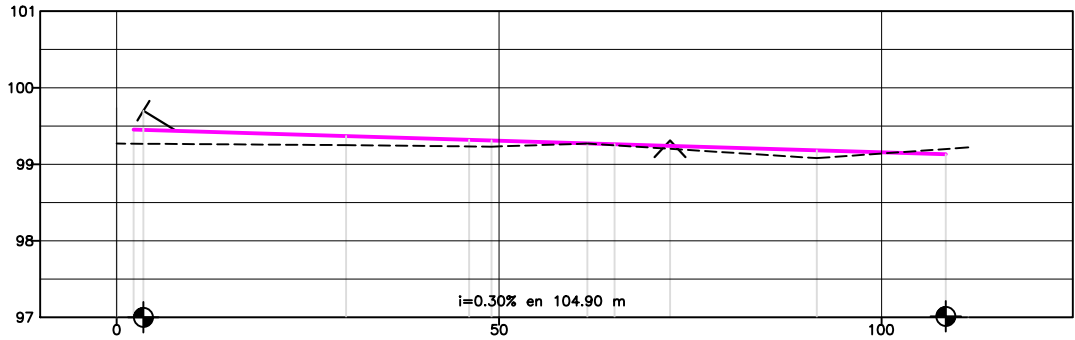

| Distancia   | Parcial   | 3.500  | 26.501 | 16.089 | 2.911  | 12.540 | 3.549  | 26.453 | 16.857 | 2.942   |
|-------------|-----------|--------|--------|--------|--------|--------|--------|--------|--------|---------|
|             | Acumulada | 0.000  | 3.500  | 30.001 | 46.090 | 49.001 | 61.541 | 65.090 | 91.543 | 108.400 |
| Cota        | Terreno   | 99.270 | 99.268 | 99.250 | 99.233 | 99.230 | 99.270 | 99.248 | 99.080 | 99.199  |
|             | Proyecto  | 99.45  | 99.37  | 99.37  | 99.32  | 99.31  | 99.27  | 99.26  | 99.18  | 99.13   |
| Diferencias | Cotas     | -0.19  | -0.12  | -0.087 | -0.08  | 0.00   | -0.018 | -0.10  | 0.089  |         |
| Puntos      | Fijos     |        |        |        |        |        |        |        |        |         |

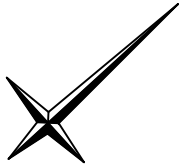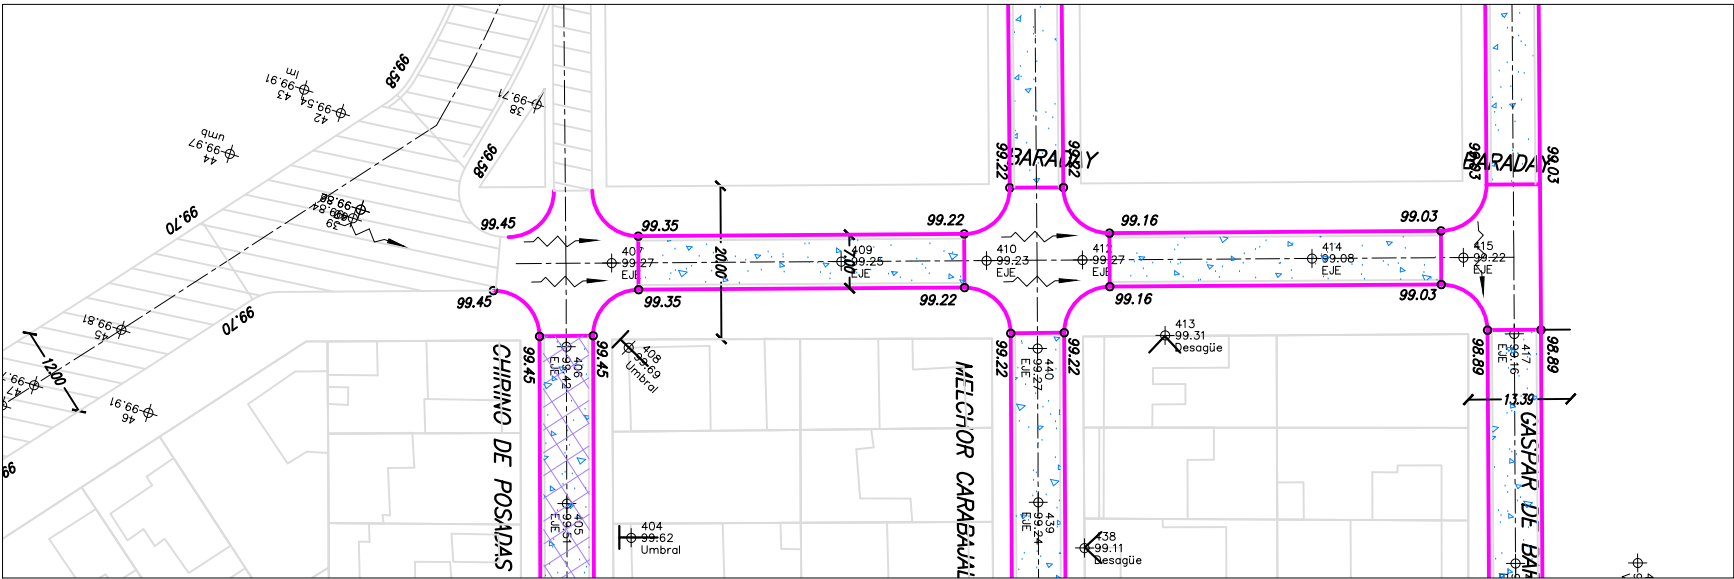

PLANO DE UBICACION

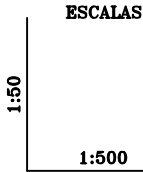

REFERENCIAS:

- TERRENO
- PROYECTO
- T ⊥ UMBRALES
- ∨ ^ DESAGUES
- [Hatched] PAVIMENTO EXISTENTE
- [Dotted] PAVIMENTO EXISTENTE A DEMOLER
- [Blue hatched] PAVIMENTO ASFALTICO A EJECUTAR
- [Magenta] PAVIMENTO DE HORMIGON A EJECUTAR
- 0,00 COTAS DE PROYECTO
- 15 COTAS DE TERRENO

OBRA N°:

PLANO N°:

26

FECHA:

ABRIL 2003

MUNICIPALIDAD DE CORDOBA

DIRECCION DE VIALIDAD MUNICIPAL

DEPARTAMENTO DE ESTUDIOS Y PROYECTOS

OBRA: PAVIMENTACION SECTORES VARIOS

UBICACION: SAN FELIPE

Calle BARADAY

PLANO DE: PLANIALTIMETRIA

PROYECTO:

Ing.D.ROMERA

COLABORO:

F.GODOY

M.LESCANO

E.GONZALES

M.BRIZUELA

DIBUJO:

Ing.D.ROMERA

E. CASSERA


P. FRANCHI

JEFE:


Ing. J. ESTEVE

DIRECTOR:



Ing. F. LLARYORA

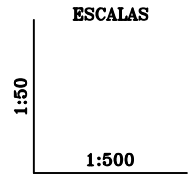


- REFERENCIAS:
- TERRENO
  - PROYECTO
  - ⊥ UMBRALES
  - ∨ ^ DESAGUES
  - ▨ PAVIMENTO EXISTENTE
  - ▤ PAVIMENTO EXISTENTE A DEMOLER
  - ▦ PAVIMENTO ASFALTICO A EJECUTAR
  - ▧ PAVIMENTO DE HORMIGON A EJECUTAR
  - 0,00 COTAS DE PROYECTO
  - 15 99.387 COTAS DE TERRENO

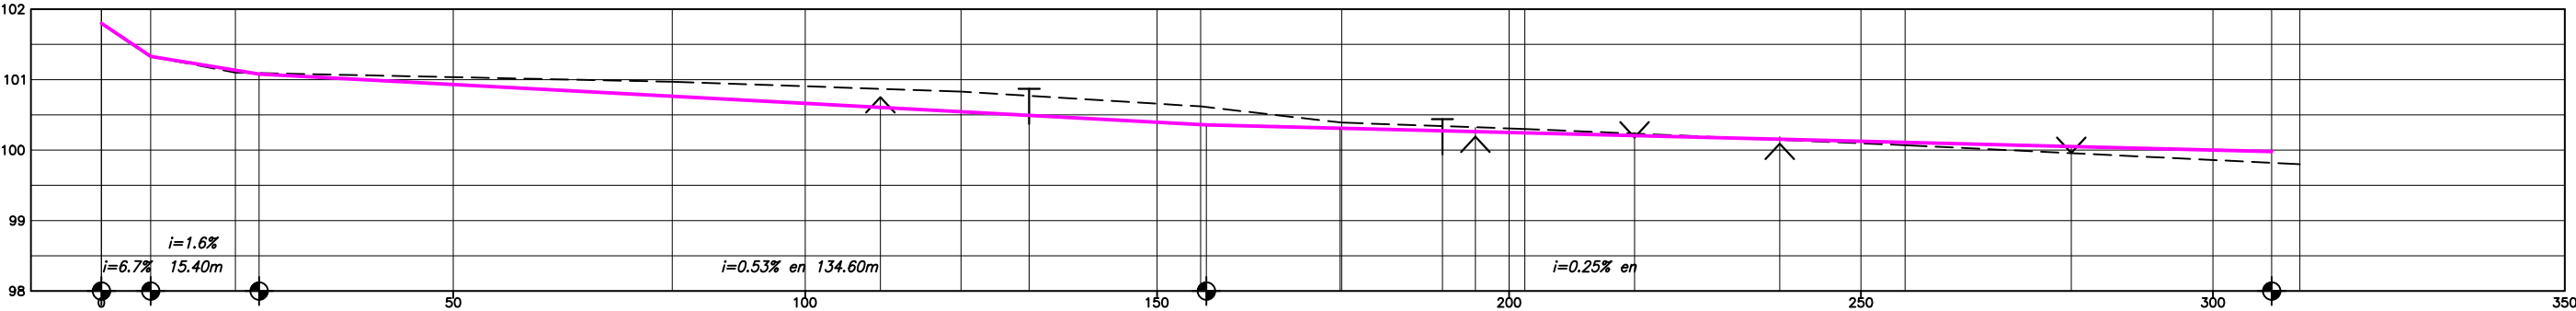



|             |           |         |         |         |         |         |         |         |         |         |
|-------------|-----------|---------|---------|---------|---------|---------|---------|---------|---------|---------|
| Distancia   | Parcial   | 7.000   | 12.042  | 62.073  | 41.012  | 34.059  | 20.025  | 26.019  | 54.037  | 56.080  |
|             | Acumulada | 0.000   | 7.000   | 19.042  | 81.114  | 122.126 | 156.185 | 176.210 | 202.229 | 312.347 |
| Cota        | Terreno   | 101.800 | 101.330 | 101.100 | 100.970 | 100.830 | 100.620 | 100.390 | 100.300 | 99.800  |
|             | Proyecto  | 101.80  | 101.33  | 101.13  | 100.98  | 100.76  | 100.55  | 100.31  | 100.25  | 99.98   |
| Diferencias | Cotas     | 0.00    | 0.00    | -0.03   | 0.21    | 0.28    | 0.26    | 0.08    | 0.05    | -0.04   |
| Puntos      | Fijos     |         |         |         |         |         |         |         |         |         |

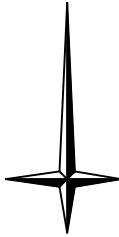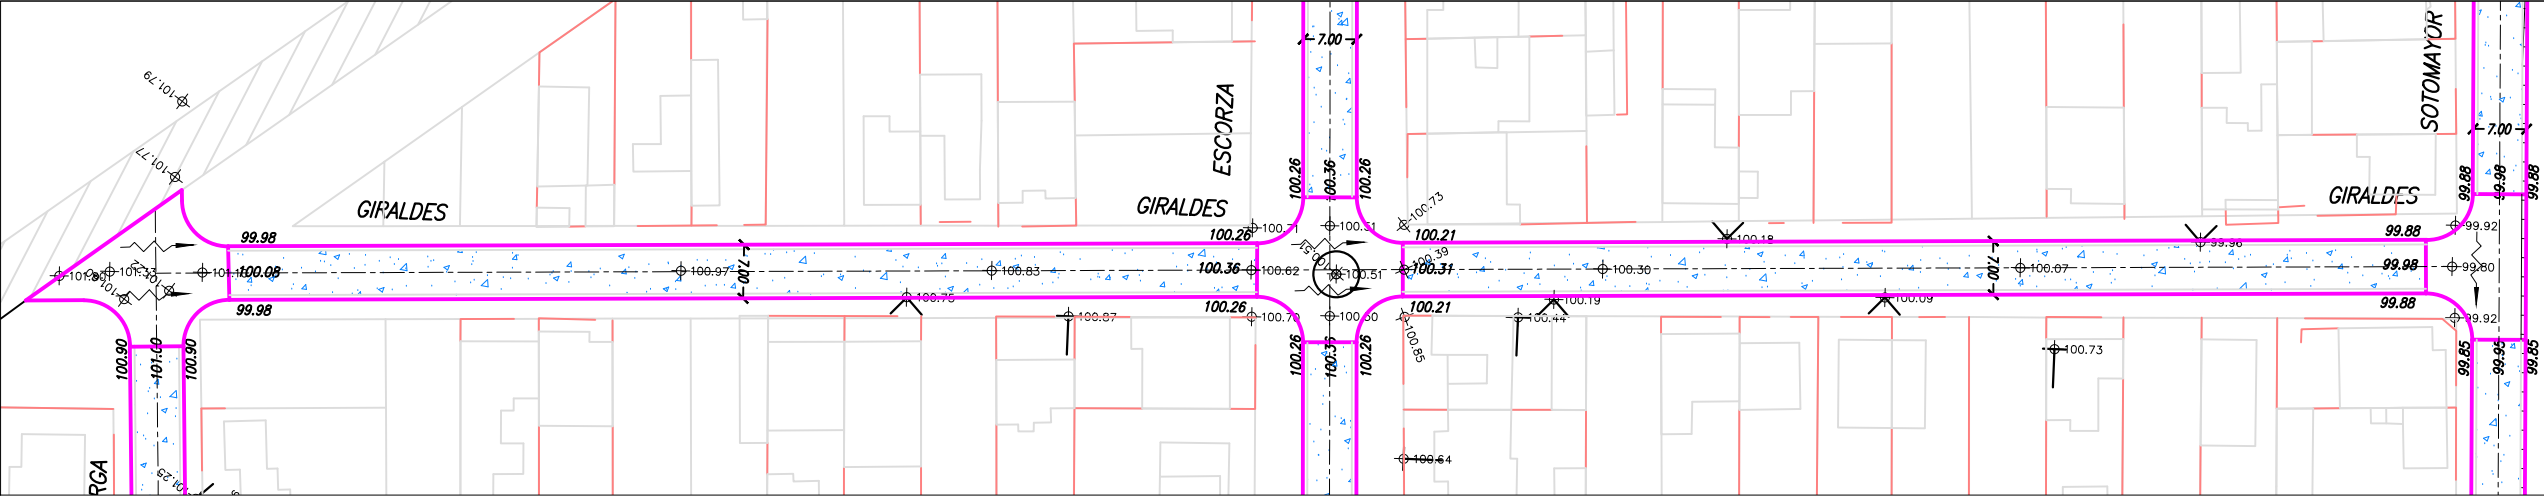



|           |                                      |               |              |                    |
|-----------|--------------------------------------|---------------|--------------|--------------------|
| OBRA N°:  | MUNICIPALIDAD DE CORDOBA             |               |              |                    |
|           | DIRECCION DE OBRAS VIALES            |               |              |                    |
|           | DEPARTAMENTO DE ESTUDIOS Y PROYECTOS |               |              |                    |
| PLANO N°: | OBRA: PAVIMENTACION SECTORES VARIOS  |               |              |                    |
| 27        | UBICACION: SAN FELIPE                |               |              |                    |
|           | Calle GIRALDES                       |               |              |                    |
|           | PLANO DE: PLANIALTIMETRIA            |               |              |                    |
| ESCALAS:  | PROYECTO:                            | COLABORO:     | DIBUJO:      | JEFE:              |
| 1:500     | Ing.D.ROMERA                         | Ing.L.BRESSAN | Ing.D.ROMERA | Ing.Luis.A.BRESSAN |
| FECHA:    |                                      | E. CASSERA    | E. CASSERA   | DIRECTOR:          |
| AGO 2002  |                                      |               |              | Ing. F. LLARYORA   |

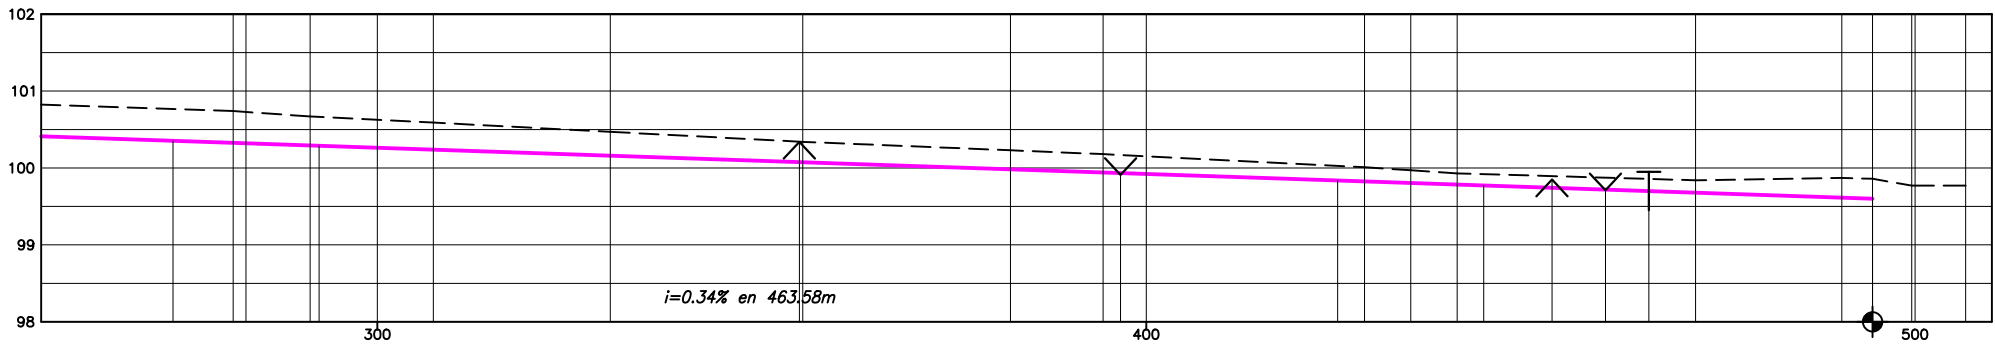


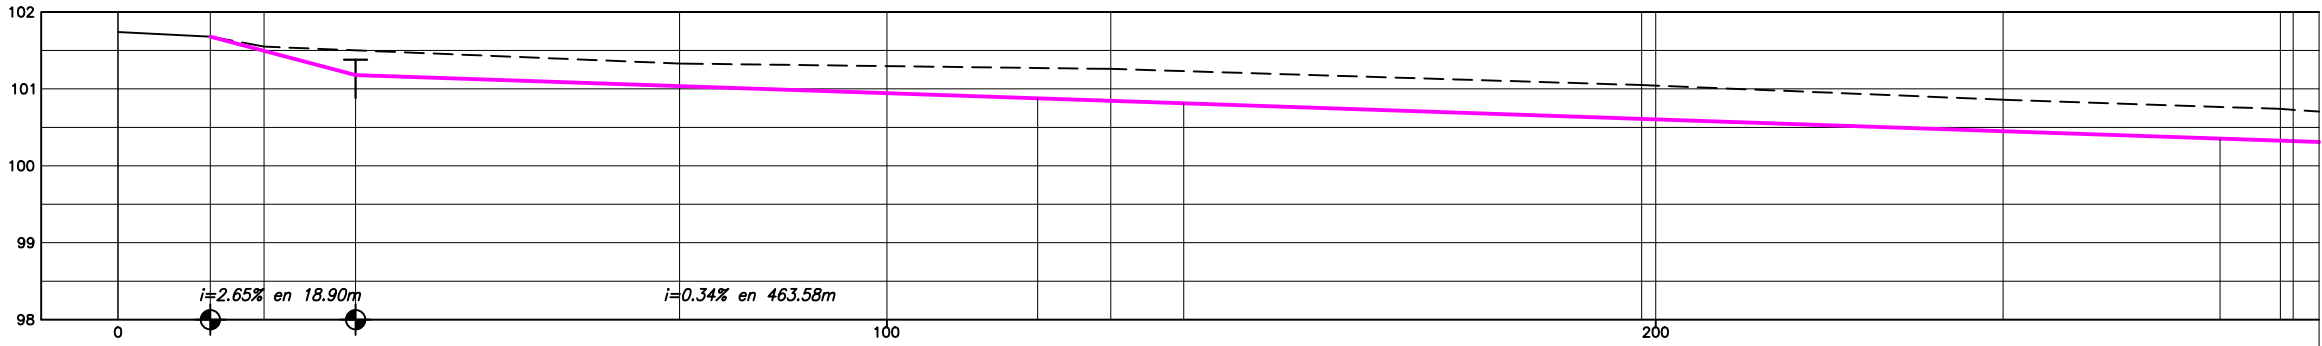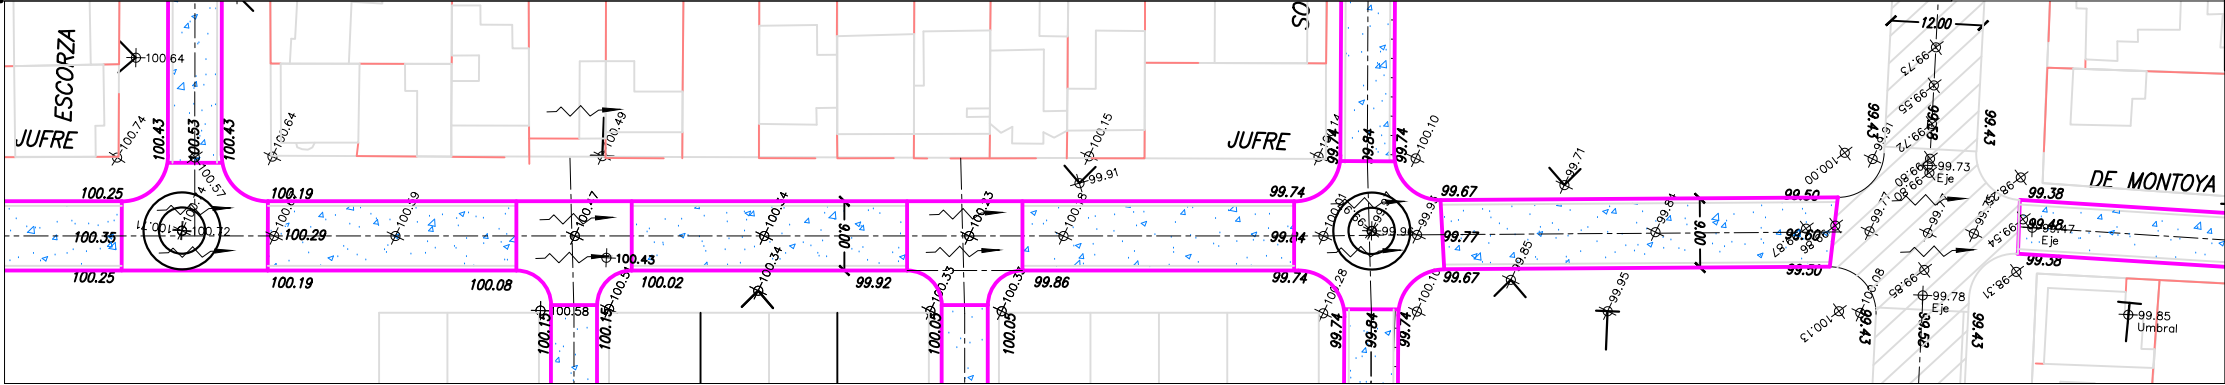


| Distancia   | Parcial   | 12.000  | 7.000   | 54.037  | 56.080  | 69.065  | 47.011  | 36.056  |
|-------------|-----------|---------|---------|---------|---------|---------|---------|---------|
|             | Acumulada | 0.000   | 12.000  | 19.000  | 73.037  | 129.117 | 198.183 | 245.193 |
| Cota        | Terreno   | 101.740 | 101.680 | 101.550 | 101.330 | 101.260 | 101.050 | 100.860 |
|             | Proyecto  | 101.68  | 101.49  | 101.18  | 101.04  | 100.85  | 100.61  | 100.45  |
| Diferencias | Cotas     | 0.00    | 0.06    |         | 0.29    | 0.41    | 0.44    | 0.41    |
| Puntos      | Fijos     |         |         |         |         |         |         |         |

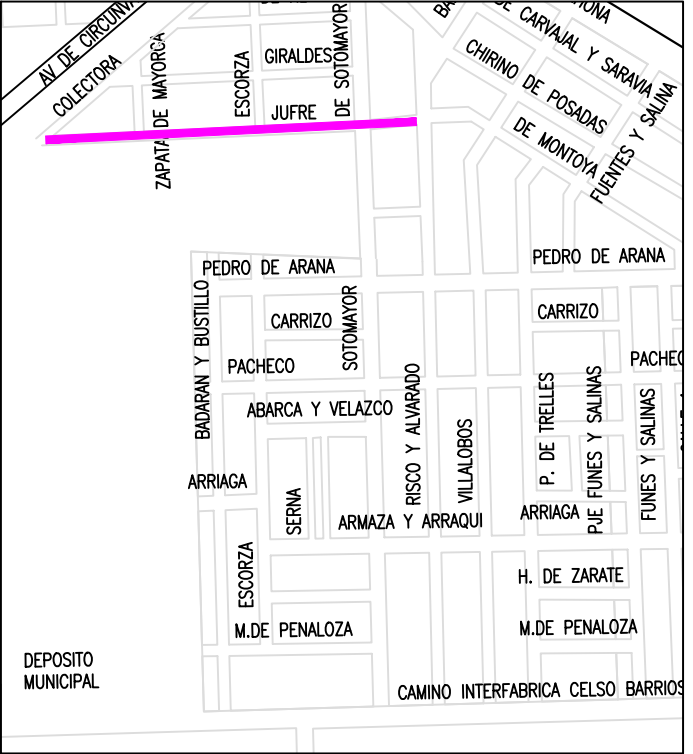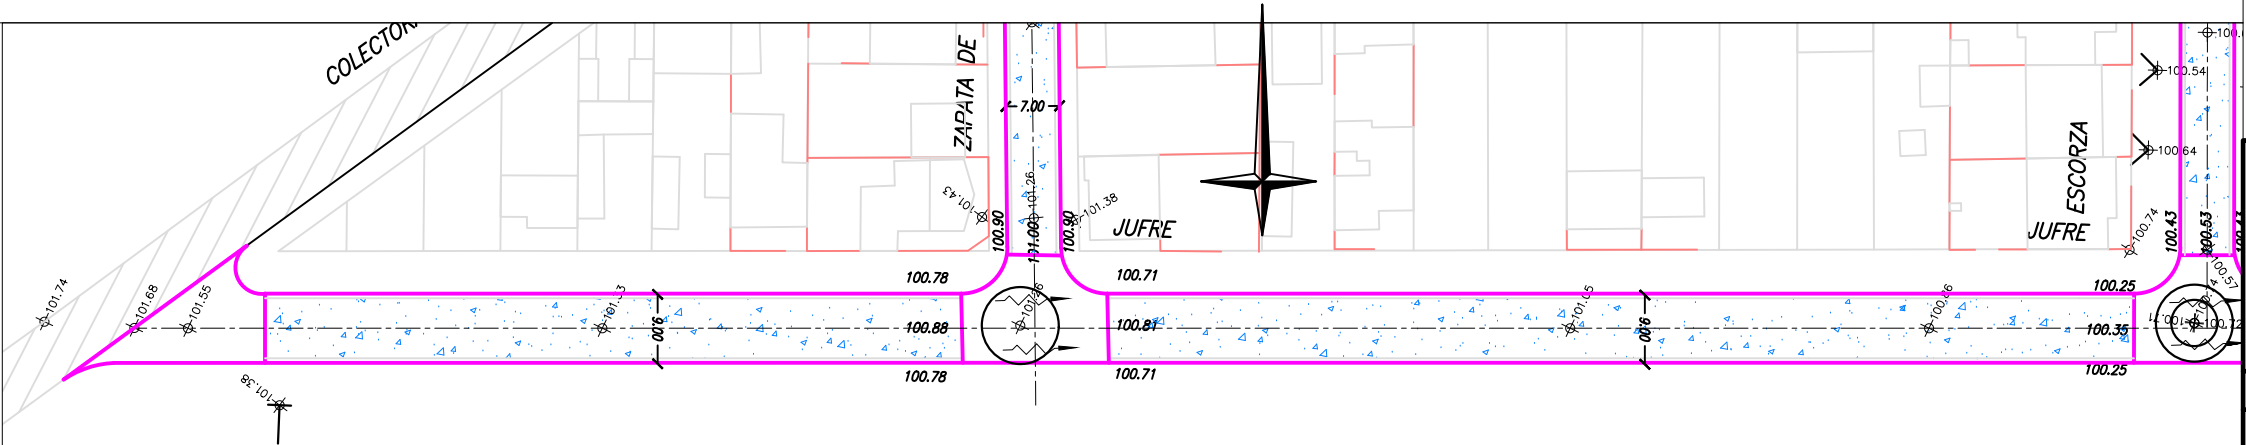

PLANO DE UBICACION

ESCALAS

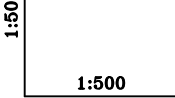

REFERENCIAS:

- TERRENO
- PROYECTO
- T ⊥ UMBRALES
- ∨ ∧ DESAGUES
- [Pattern] PAVIMENTO EXISTENTE
- [Pattern] PAVIMENTO EXISTENTE A DEMOLER
- [Pattern] PAVIMENTO ASFALTICO A EJECUTAR
- [Pattern] PAVIMENTO DE HORMIGON A EJECUTAR
- 0,00 COTAS DE PROYECTO
- ±99.387 COTAS DE TERRENO

OBRA N°:

PLANO N°:

28

MUNICIPALIDAD DE CORDOBA

DIRECCION DE OBRAS VIALES

DEPARTAMENTO DE ESTUDIOS Y PROYECTOS

OBRA: PAVIMENTACION SECTORES VARIOS

UBICACION: BARRIO SAN FELIPE

Calle JUFRE

PLANO DE: PLANIALTIMETRIA

ESCALAS:

1:500

FECHA:

AGO 2002

PROYECTO:

Ing.D.ROMERA

COLABORO:

Ing.L.BRESSAN

E. CASSERA

DIBUJO:

Ing.D.ROMERA



E. CASSERA

JEFE:


Ing.Luis A.BRESSAN

DIRECTOR:




Ing. F. LLAYORA

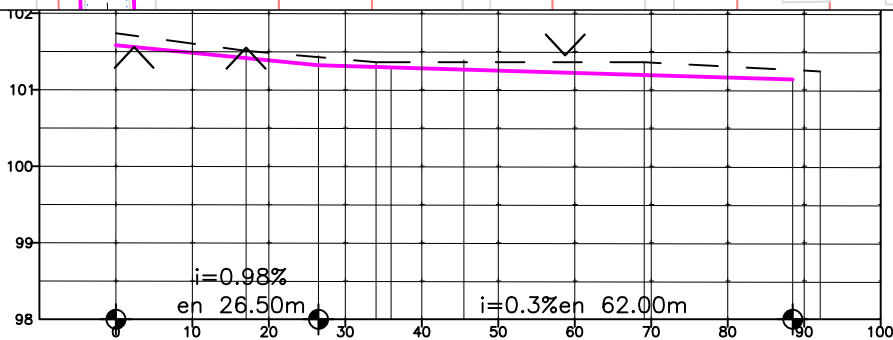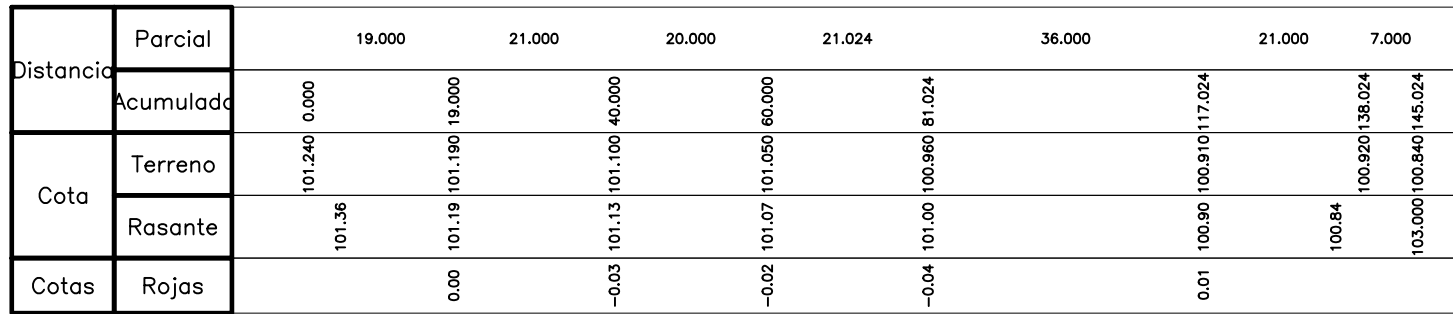


|           |           |         |         |         |         |
|-----------|-----------|---------|---------|---------|---------|
| Distancia | Parcial   | 17.029  | 17.000  | 35.057  | 23.022  |
|           | Acumulada | 0.000   | 17.029  | 34.029  | 69.086  |
| Cota      | Terreno   | 101.740 | 101.510 | 101.360 | 101.240 |
|           | Rasante   | 101.58  | 101.41  | 101.32  | 101.13  |
| Cotas     | Rojas     | 0.12    | 0.10    | 0.06    | 0.17    |

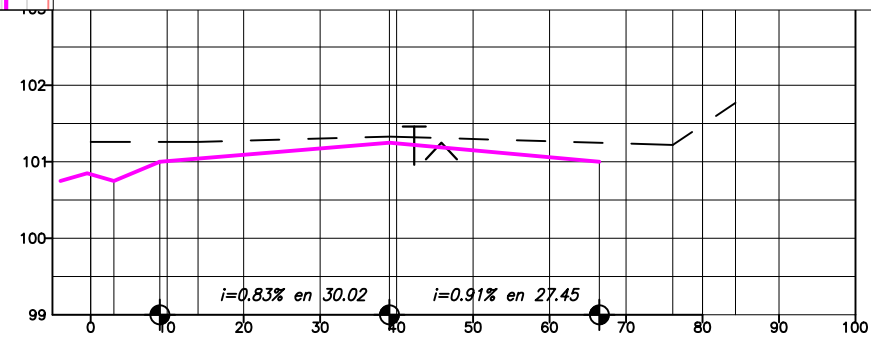

|             |           |         |         |         |         |
|-------------|-----------|---------|---------|---------|---------|
| Distancia   | Parcial   | 14.036  | 25.020  | 37.054  | 8.2000  |
|             | Acumulada | 0.000   | 14.036  | 39.056  | 76.110  |
| Cota        | Terreno   | 101.260 | 101.260 | 101.330 | 101.220 |
|             | Proyecto  | 103.000 | 101.00  | 101.25  | 101.00  |
| Diferencias | Cotas     | 0.22    | 0.08    |         |         |
| Puntos      | Fijos     |         |         |         |         |

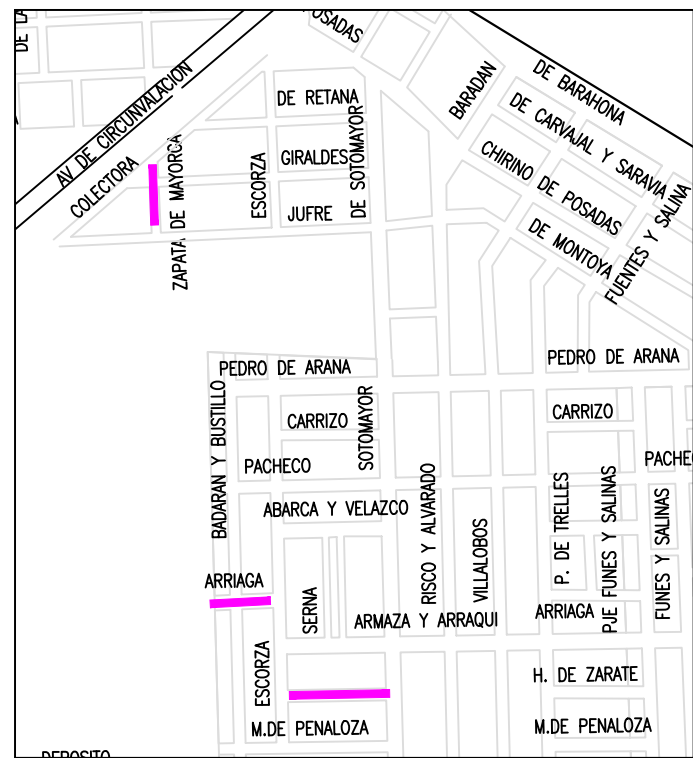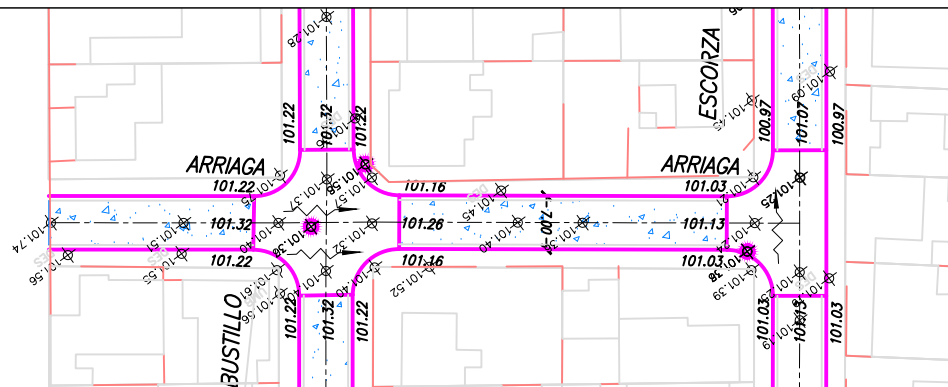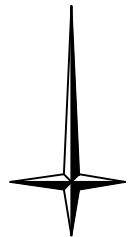

### PLANO DE UBICACION

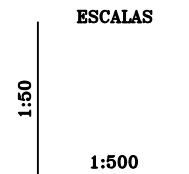


**REFERENCIAS:**


- ## REFERENCIAS:
- |                                                                                       |                                  |
|---------------------------------------------------------------------------------------|----------------------------------|
| ----                                                                                  | TERRENO                          |
| —                                                                                     | PROYECTO                         |
| T ⊥                                                                                   | UMBRALES                         |
| ∨ ^                                                                                   | DESAGUES                         |
|  | PAVIMENTO EXISTENTE              |
|  | PAVIMENTO EXISTENTE A DEMOLER    |
|  | PAVIMENTO ASFALTICO A EJECUTAR   |
|  | PAVIMENTO DE HORMIGON A EJECUTAR |
| 0,00                                                                                  | COTAS DE PROYECTO                |
| ±0-99.387                                                                             | COTAS DE TERRENO                 |

|           |                                                                   |               |              |                                                                                       |
|-----------|-------------------------------------------------------------------|---------------|--------------|---------------------------------------------------------------------------------------|
| OBRA N°:  | MUNICIPALIDAD DE CORDOBA                                          |               |              |  |
|           | DIRECCION DE OBRAS VIALES<br>DEPARTAMENTO DE ESTUDIOS Y PROYECTOS |               |              |                                                                                       |
| PLANO N°: | OBRA: PAVIMENTACION CALLES VARIAS                                 |               |              |                                                                                       |
| 29        | UBICACION: BARRIO SAN FELIPE                                      |               |              |                                                                                       |
|           | Calle ARRIAGA, ZARATE y ZAPATA                                    |               |              |                                                                                       |
| AGO 2002  | PLANO DE: PLANIALTIMETRIA                                         |               |              |                                                                                       |
| ESCALAS:  | PROYECTO:                                                         | COLABORO:     | DEBULO:      | JEFE:                                                                                 |
| 1:500     | Ing.D.ROMERA                                                      | Ing.L.BRESSAN | Ing.D.ROMERA | Ing.Luis A. BRESSAN                                                                   |
| FECHA:    |                                                                   | E. CASSERA    | E. CASSERA   | DIRECTOR:                                                                             |
|           |                                                                   |               |              | Ing. F. LLARYORA                                                                      |




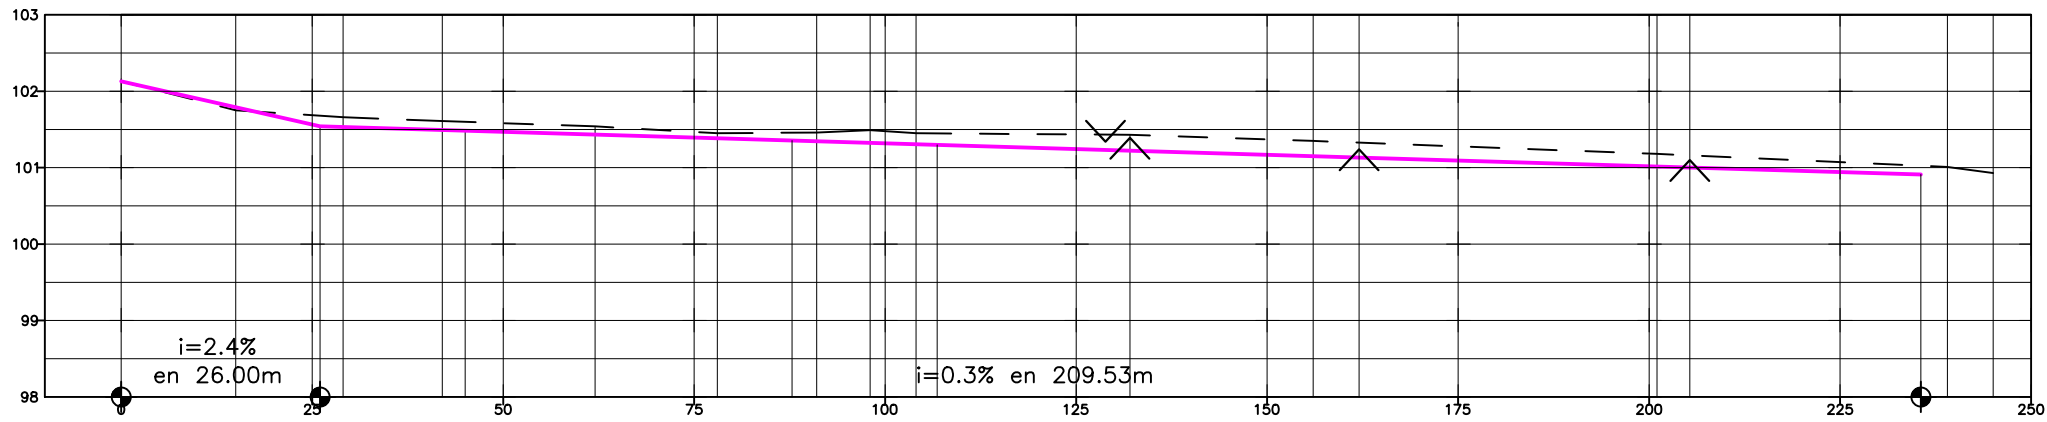

|           |           |         |         |         |         |         |         |         |         |         |         |         |         |         |
|-----------|-----------|---------|---------|---------|---------|---------|---------|---------|---------|---------|---------|---------|---------|---------|
| Distancia | Parcial   | 15.000  | 14.036  | 13.000  | 20.000  | 16.000  | 13.000  | 7.000   | 6.000   | 28.000  | 24.000  | 45.000  | 38.000  | 6.000   |
|           | Acumulada | 0.000   | 15.000  | 29.036  | 42.036  | 62.036  | 78.036  | 91.036  | 98.036  | 104.036 | 132.036 | 156.036 | 201.036 | 245.036 |
| Cota      | Terreno   | 102.130 | 101.750 | 101.660 | 101.610 | 101.540 | 101.450 | 101.460 | 101.490 | 101.450 | 101.430 | 101.350 | 101.180 | 101.010 |
|           | Rasante   | 102.130 | 101.790 | 101.54  | 101.48  | 101.43  | 101.38  | 101.35  | 101.490 | 101.450 | 101.22  | 101.15  | 101.02  | 100.91  |
| Cotas     | Rojas     | 0.00    | -0.04   |         |         | 0.11    | 0.07    |         |         |         | 0.21    | 0.20    | 0.16    |         |

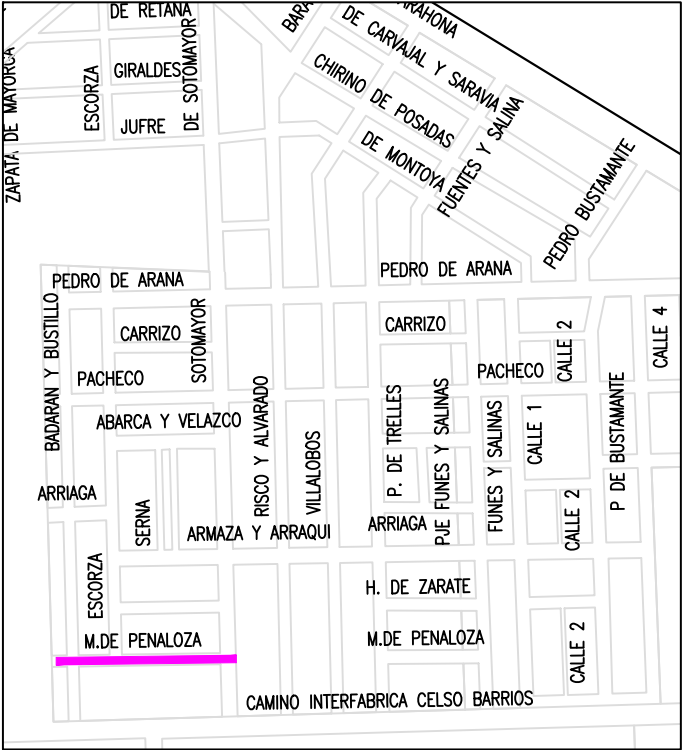

PLANO DE UBICACION

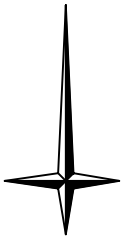


ESCALAS

1:50

1:500



REFERENCIAS:

- TERRENO
- PROYECTO
- ⊥ UMBRALES
- ∨ ^ DESAGUES
- ▨ PAVIMENTO EXISTENTE
- ▨ PAVIMENTO EXISTENTE A DEMOLER
- ▨ PAVIMENTO ASFALTICO A EJECUTAR
- ▨ PAVIMENTO DE HORMIGON A EJECUTAR
- 0,00 COTAS DE PROYECTO
- ±99.387 COTAS DE TERRENO

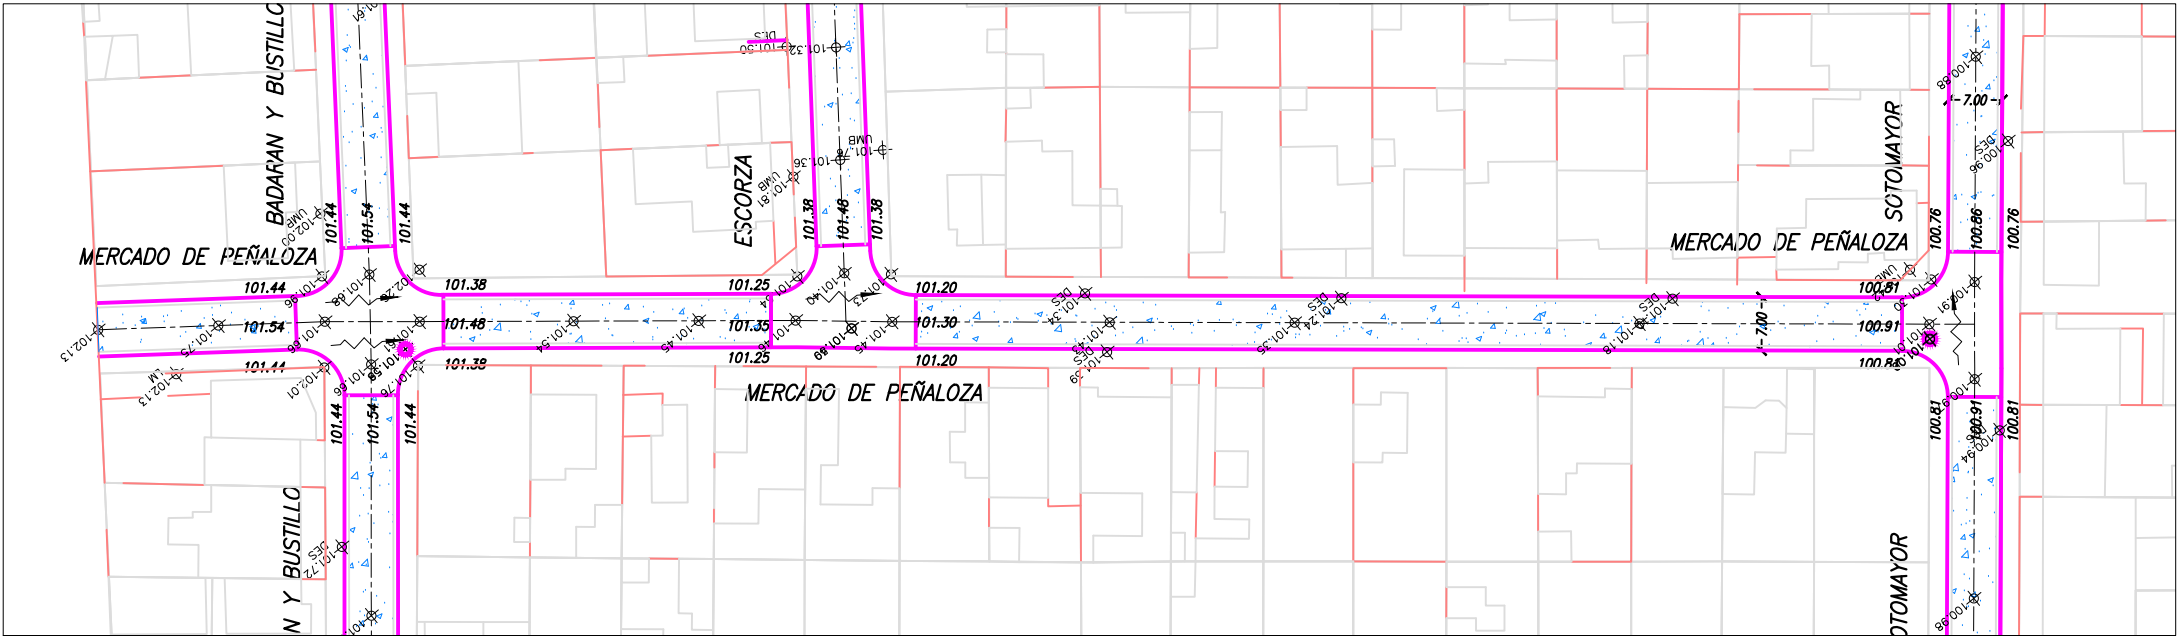


|           |                                                                                 |               |              |                    |
|-----------|---------------------------------------------------------------------------------|---------------|--------------|--------------------|
| OBRA N°:  | MUNICIPALIDAD DE CORDOBA                                                        |               |              |                    |
|           | DIRECCION DE OBRAS VIALES<br>DEPARTAMENTO DE ESTUDIOS Y PROYECTOS               |               |              |                    |
| PLANO N°: | OBRA: PAVIMENTACION SECTORES VARIOS                                             |               |              |                    |
|           | UBICACION: SAN FELIPE<br>Calle MERCADO DE PEÑALOZA<br>PLANO DE: PLANIALTIMETRIA |               |              |                    |
| ESCALAS:  | PROYECTO:                                                                       | COLABORO:     | DIBUJO:      | JEFE:              |
| 1:500     | Ing.D.ROMERA                                                                    | Ing.L.BRESSAN | Ing.D.ROMERA | Ing.Luis.A.BRESSAN |
| FECHA:    |                                                                                 | E. CASSERA    | E. CASSERA   | DIRECTOR:          |
| AGO 2002  |                                                                                 |               |              | Ing. F. LLARYORA   |


|           |           |         |         |         |         |         |         |         |         |         |         |         |         |         |         |         |
|-----------|-----------|---------|---------|---------|---------|---------|---------|---------|---------|---------|---------|---------|---------|---------|---------|---------|
| Distancia | Parcial   | 44.045  | 8.000   | 6.000   | 15.033  | 28.071  | 12.000  | 21.024  | 39.051  | 6.000   | 6.000   | 24.021  | 25.020  | 7.071   | 6.000   | 22.023  |
|           | Acumulada | 269.360 | 277.360 | 283.360 | 298.393 | 326.464 | 338.464 | 359.488 | 398.539 | 404.539 | 410.539 | 434.560 | 459.580 | 466.651 | 472.651 | 494.674 |
| Cota      | Terreno   | 101.110 | 101.030 | 101.020 | 100.82  | 100.79  | 100.68  | 100.76  | 100.84  | 100.84  | 100.84  | 100.74  | 100.62  | 100.62  | 100.73  | 100.73  |
|           | Rasante   | 100.97  | 100.85  | 100.84  | 100.82  | 100.79  | 100.68  | 100.76  | 100.84  | 100.84  | 100.84  | 100.74  | 100.62  | 100.62  | 100.73  | 100.73  |
| Cotas     | Rojas     | 0.14    | 0.19    | 0.20    | 0.21    | 0.23    | 0.05    | 0.15    | 0.14    | 0.11    | 0.11    | 0.11    | 0.11    | 0.11    | 0.00    | 0.00    |

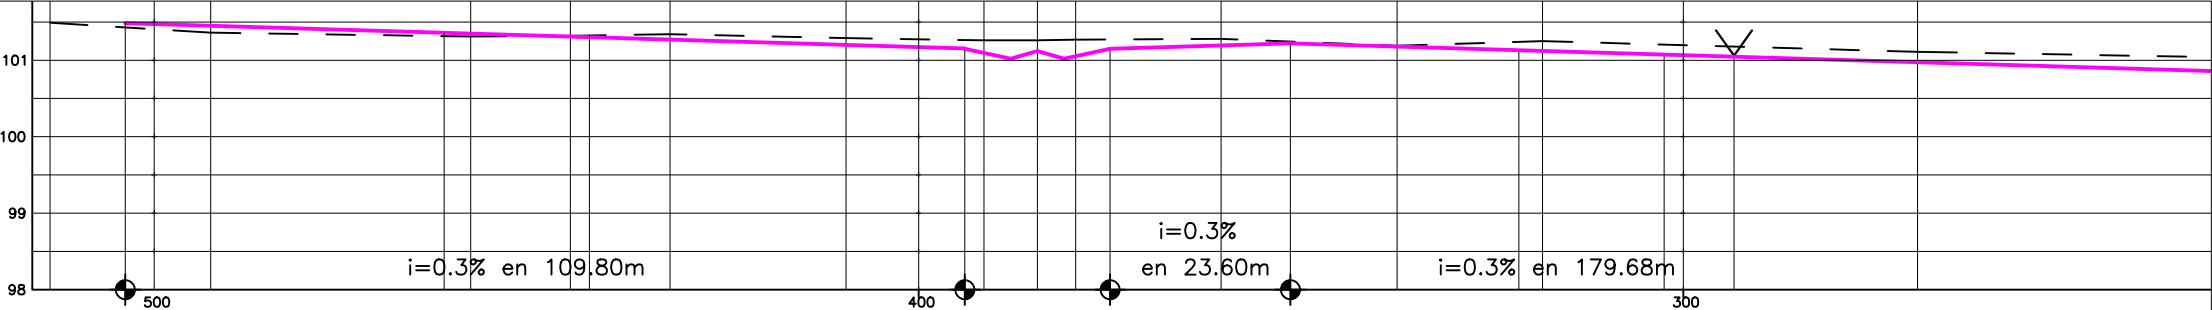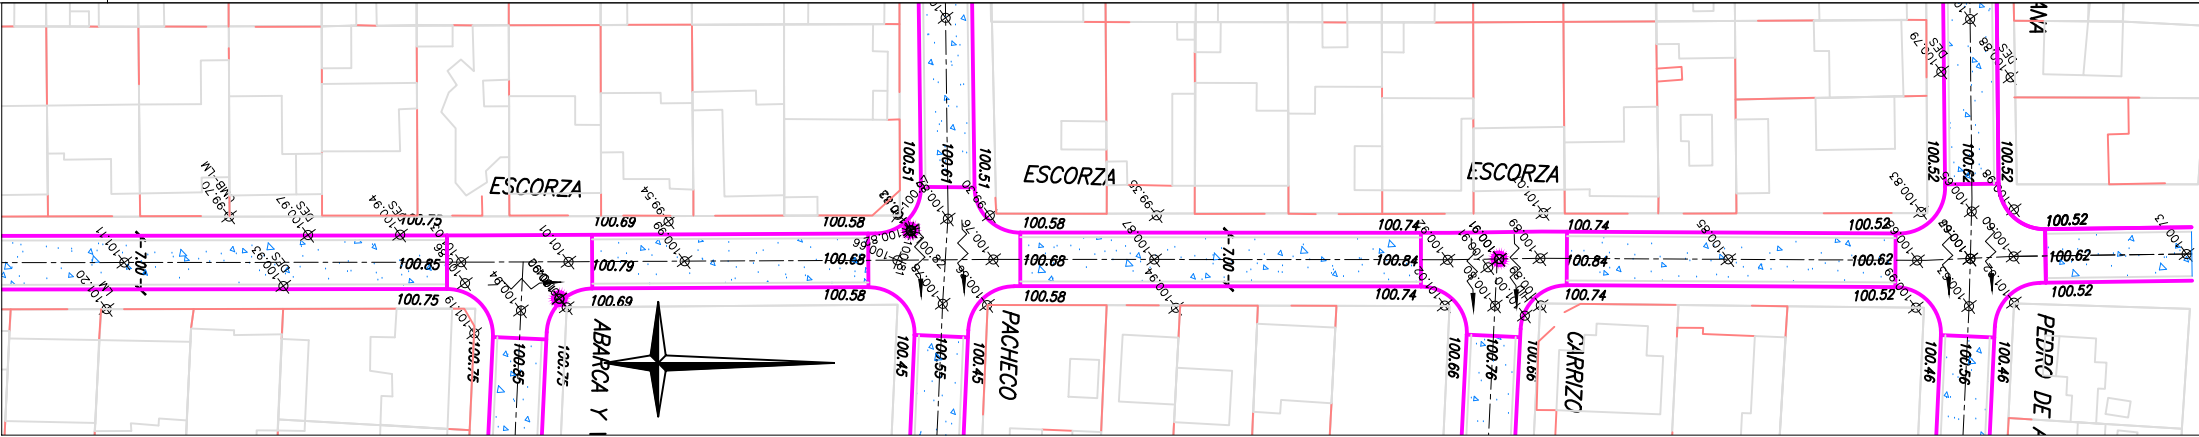

|           |           |         |         |         |         |         |         |         |         |         |         |         |         |         |
|-----------|-----------|---------|---------|---------|---------|---------|---------|---------|---------|---------|---------|---------|---------|---------|
| Distancia | Parcial   | 21.024  | 34.015  | 13.038  | 13.038  | 23.022  | 18.028  | 7.000   | 5.000   | 19.026  | 23.022  | 19.026  | 49.041  | 44.045  |
|           | Acumulada | 513.640 | 547.655 | 560.693 | 573.731 | 596.753 | 614.781 | 621.781 | 626.781 | 645.807 | 668.829 | 687.855 | 736.896 | 780.941 |
| Cota      | Terreno   | 101.490 | 101.360 | 101.35  | 101.320 | 101.290 | 101.260 | 101.270 | 101.260 | 101.19  | 101.18  | 101.13  | 101.20  | 100.97  |
|           | Rasante   | 101.48  | 101.45  | 101.36  | 101.30  | 101.27  | 101.15  | 101.15  | 101.15  | 101.19  | 101.18  | 101.13  | 101.20  | 100.97  |
| Cotas     | Rojas     | 0.09    | 0.09    | -0.04   | -0.01   | 0.07    | 0.09    | 0.08    | 0.08    | 0.08    | 0.01    | 0.13    | 0.14    | 0.14    |

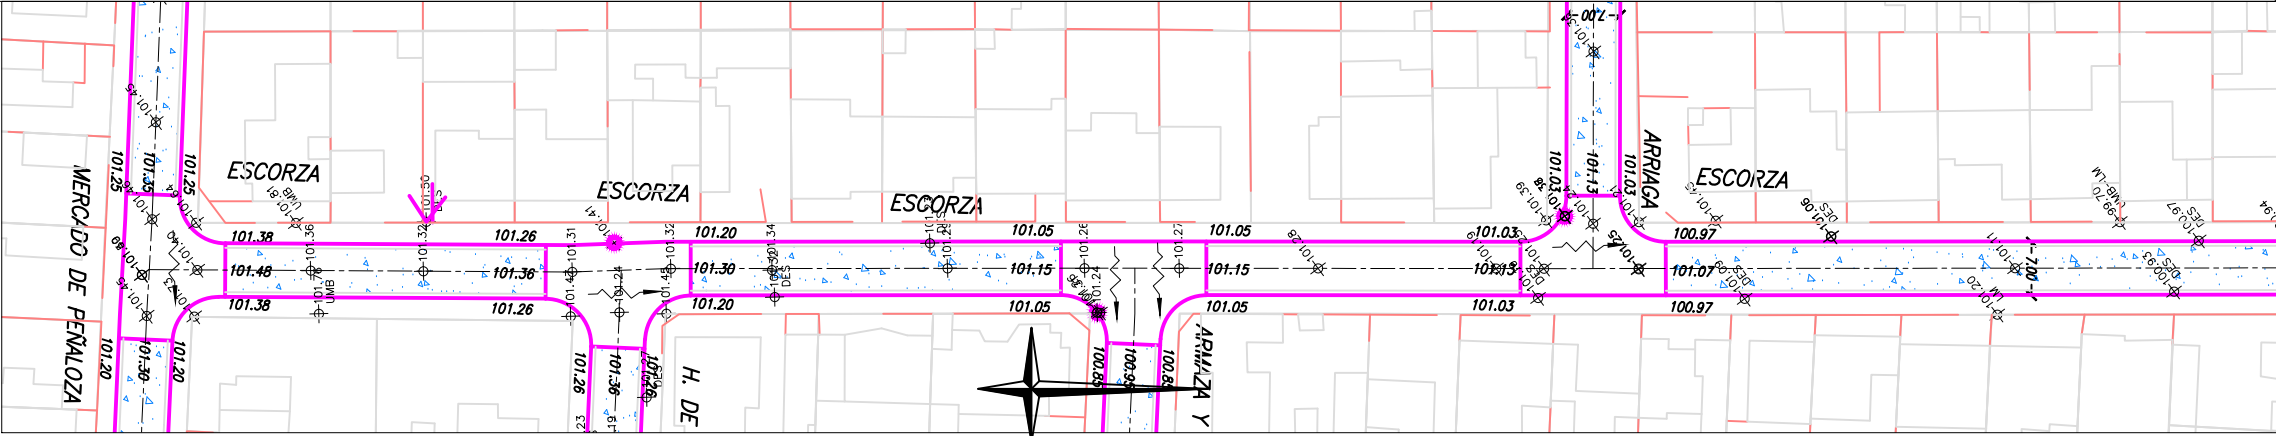

PLANO DE UBICACION

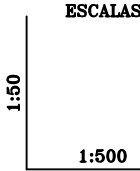

REFERENCIAS:

- TERRENO
- PROYECTO
- UMBRALES
- DESAGUES
- PAVIMENTO EXISTENTE
- PAVIMENTO EXISTENTE A DEMOLER
- PAVIMENTO ASFALTICO A EJECUTAR
- PAVIMENTO DE HORMIGON A EJECUTAR
- COTAS DE PROYECTO
- COTAS DE TERRENO

OBRA N°:

PLANO N°:

32

ESCALAS:

1:500-1:50

FECHA:

AGO 2002

MUNICIPALIDAD DE CORDOBA

DIRECCION DE OBRAS VIALES

DEPARTAMENTO DE ESTUDIOS Y PROYECTOS

OBRA: PAVIMENTACION SECTORES VARIOS

UBICACION: SAN FELIPE

Calle ESCORZA

PLANO DE: PLANIALTIMETRIA

PROYECTO:

Ing.D.ROMERA

COLABORO:

Ing.L.BRESSAN

DIBUJO:

Ing.D.ROMERA


Ing.E. CASSERA

JEFE:



Ing.Luis A.BRESSAN

DIRECTOR:


Ing. F. LLARYORA

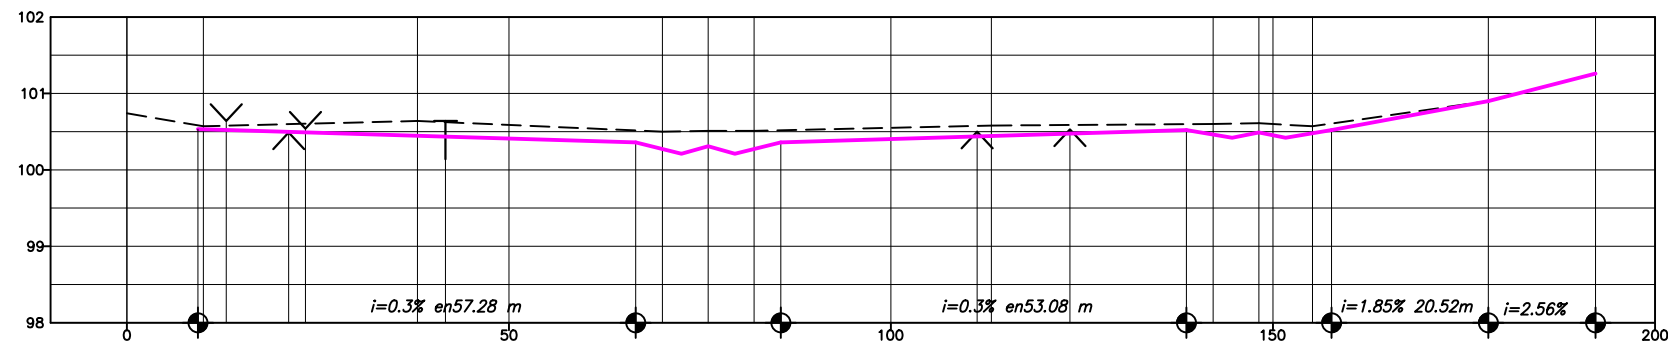

| Distancia   | Parcial   | 10.000  |         | 28.018  |         | 32.062 |         | 6.000   |         | 6.000   |         | 31.064  |         | 29.017  |        | 6.000   |         | 7.000   |  | 23.022  |  | 14.036  |  |
|-------------|-----------|---------|---------|---------|---------|--------|---------|---------|---------|---------|---------|---------|---------|---------|--------|---------|---------|---------|--|---------|--|---------|--|
|             | Acumulada | 0.000   | 10.000  | 38.018  |         | 70.080 |         | 76.080  |         | 82.080  |         | 113.145 |         | 142.162 |        | 148.162 |         | 155.162 |  | 178.184 |  | 192.219 |  |
| Cota        | Terreno   | 100.740 | 100.570 | 100.640 | 100.500 |        | 100.510 | 100.510 | 100.510 | 100.580 | 100.600 | 100.610 | 100.570 | 100.900 |        | 100.900 | 101.260 | 101.260 |  | 101.260 |  | 101.260 |  |
|             | Proyecto  |         | 100.53  |         | 100.45  | 100.36 |         | 100.31  |         | 100.36  |         | 100.44  |         | 100.52  | 100.49 |         | 100.52  | 100.90  |  | 101.26  |  | 101.26  |  |
| Diferencias | Cotas     | 0.04    |         | 0.19    |         |        |         | 0.20    |         |         |         | 0.14    |         |         |        | 0.12    |         |         |  | 0.00    |  | 0.00    |  |
| Puntos      | Fijos     |         |         

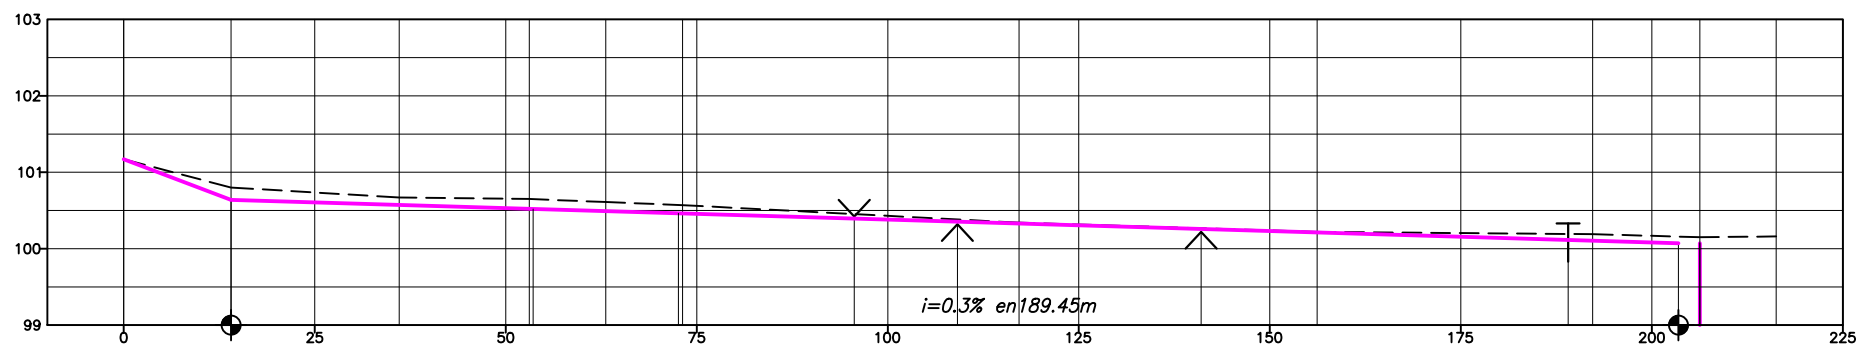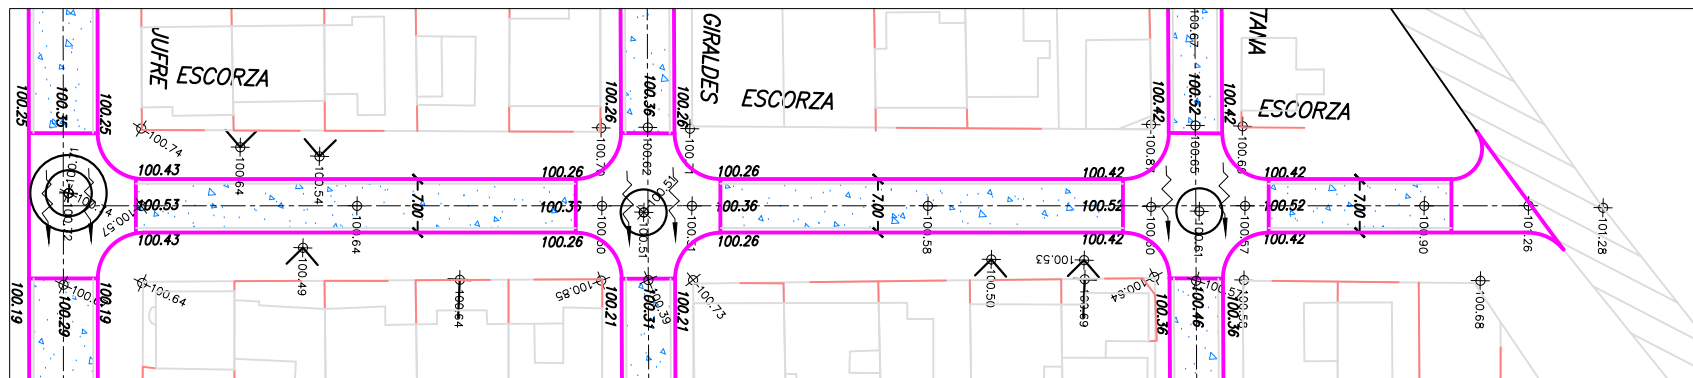

| Distancia   | Parcial   | 14.036  | 22.023  | 17.029  | 10.000  | 10.050  | 44.045  | 39.013  | 36.056  | 14.036  | 10.000 |
|-------------|-----------|---------|---------|---------|---------|---------|---------|---------|---------|---------|--------|
|             | Acumulada | 0.000   | 14.036  | 36.058  | 53.088  | 63.088  | 73.138  | 117.183 | 156.196 | 192.251 |        |
| Cota        | Terreno   | 101.170 | 100.800 | 100.670 | 100.650 | 100.610 | 100.570 | 100.340 | 100.220 | 100.190 |        |
|             | Proyecto  | 101.17  | 100.64  | 100.57  | 100.52  | 100.49  | 100.46  | 100.33  | 100.21  | 100.10  | 100.07 |
| Diferencias | Cotas     | 0.00    | 0.16    | 0.10    |         | 0.12    |         | 0.01    | 0.01    | 0.09    |        |
| Puntos      | Fijos     |         |         |         |         |         |         |         |         |         |        |

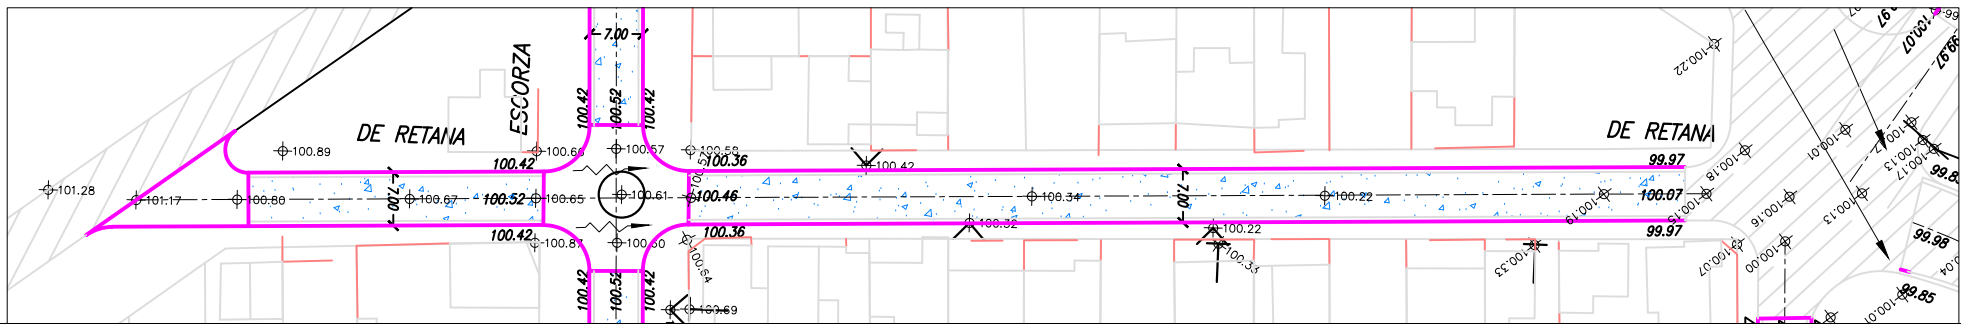

PLANO DE UBICACION



ESCALAS




REFERENCIAS:

- TERRENO
- PROYECTO
- T UMBRALES
- < > DESAGUES
- PAVIMENTO EXISTENTE
- PAVIMENTO EXISTENTE A DEMOLER
- PAVIMENTO ASFALTICO A EJECUTAR
- PAVIMENTO DE HORMIGON A EJECUTAR
- 0,00 COTAS DE PROYECTO
- 15 COTAS DE TERRENO

|           |                                                                                     |               |              |                    |
|-----------|-------------------------------------------------------------------------------------|---------------|--------------|--------------------|
| OBRA N°:  | MUNICIPALIDAD DE CORDOBA                                                            |               |              |                    |
|           | DIRECCION DE OBRAS VIALES<br>DEPARTAMENTO DE ESTUDIOS Y PROYECTOS                   |               |              |                    |
| PLANO N°: | OBRA: PAVIMENTACION SECTORES VARIOS                                                 |               |              |                    |
|           | UBICACION: BARRIO SAN FELIPE<br>Calle RETANA Y ESCORZA<br>PLANO DE: PLANIALTIMETRIA |               |              |                    |
| ESCALAS:  | PROYECTO:                                                                           | COLABORO:     | DIBUJO:      | JEFE:              |
| 1:500     | Ing.D.ROMERA                                                                        | Ing.L.BRESSAN | Ing.D.ROMERA | Ing.Luis A.BRESSAN |
| FECHA:    |                                                                                     | E. CASSERA    | E. CASSERA   | DIRECTOR:          |
| AGO 2002  |                                                                                     |               |              | Ing. F. LLAYTORA   |

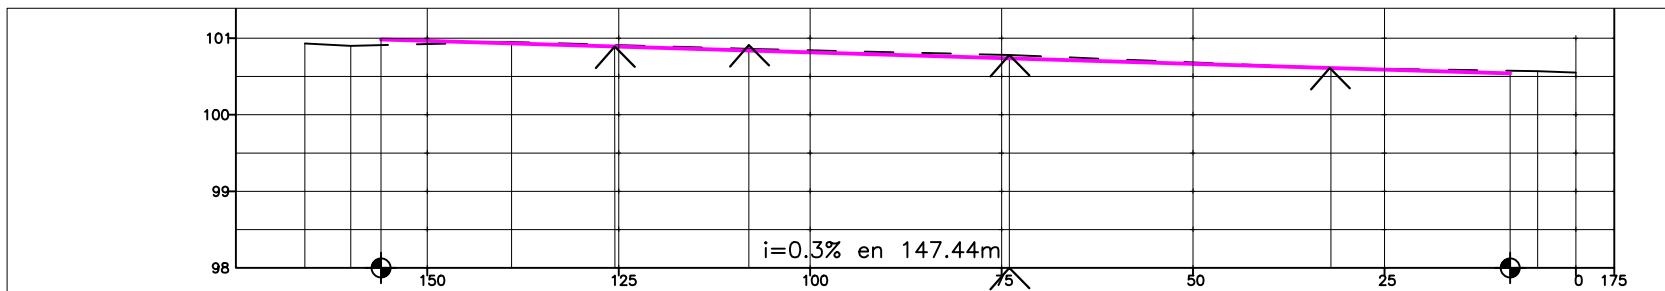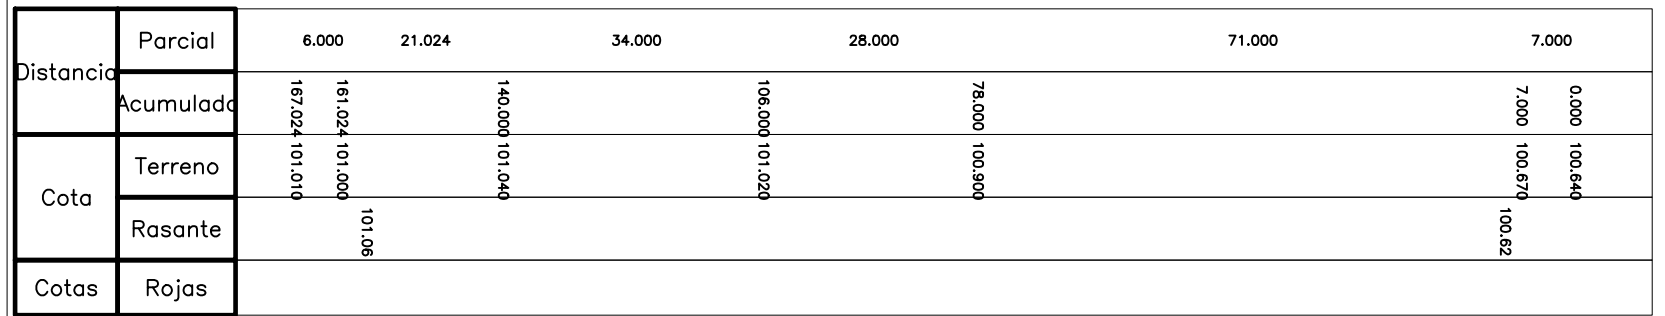

|           |           |         |         |         |         |         |         |         |
|-----------|-----------|---------|---------|---------|---------|---------|---------|---------|
| Distancia | Parcial   | 6.000   | 21.000  | 31.000  | 34.000  | 42.000  | 27.000  | 5.000   |
|           | Acumulada | 166.000 | 160.000 | 139.000 | 108.000 | 74.000  | 32.000  | 0.000   |
| Cota      | Terreno   | 100.930 | 100.900 | 100.950 | 100.860 | 100.780 | 100.610 | 100.550 |
|           | Rasante   |         | 100.98  |         |         |         |         | 100.54  |
| Cotas     | Rojas     |         |         |         |         |         |         |         |

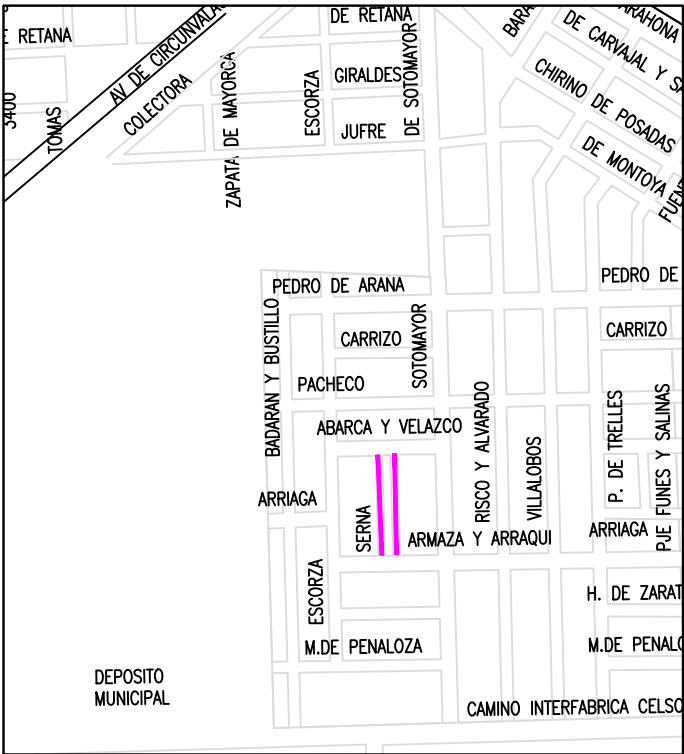

1:50

ESCALAS


1:500

### REFERENCIAS:



- |          |                                  |
|----------|----------------------------------|
| ----     | TERRENO                          |
| —        | PROYECTO                         |
| T ⊥      | UMBRALES                         |
| ∨ ∧      | DESAGUES                         |
|          | PAVIMENTO EXISTENTE              |
|          | PAVIMENTO EXISTENTE A DEMOLER    |
|          | PAVIMENTO ASFALTICO A EJECUTAR   |
|          | PAVIMENTO DE HORMIGON A EJECUTAR |
| 0,00     | COTAS DE PROYECTO                |
| ± 99.387 | COTAS DE TERRENO                 |

|           |                                                                   |                               |                              |                                                                                       |
|-----------|-------------------------------------------------------------------|-------------------------------|------------------------------|---------------------------------------------------------------------------------------|
| OBRA N°:  | MUNICIPALIDAD DE CORDOBA                                          |                               |                              |  |
|           | DIRECCION DE OBRAS VIALES<br>DEPARTAMENTO DE ESTUDIOS Y PROYECTOS |                               |                              |                                                                                       |
| PLANO N°: | OBRA: PAVIMENTACION SECTORES VARIOS                               |                               |                              |                                                                                       |
| 34        | UBICACION: BARRIO SAN FELIPE<br>Calle SERNA                       |                               |                              |                                                                                       |
|           | PLANO DE: PLANALTIMETRIA                                          |                               |                              |                                                                                       |
| ESCALAS:  | PROYECTO:                                                         | COLABORO:                     | DEBUIO:                      | JEFE:                                                                                 |
| 1:500     | Ing. D. ROMERA                                                    | Ing. L. BRESSAN<br>E. CASSERA | Ing. D. ROMERA<br>E. CASSERA | Ing. Luis A. BRESSAN                                                                  |
| FECHA:    |                                                                   |                               |                              | DIRECTOR:                                                                             |
| AGO 2002  |                                                                   |                               |                              | Ing. F. LLAYTORA                                                                      |





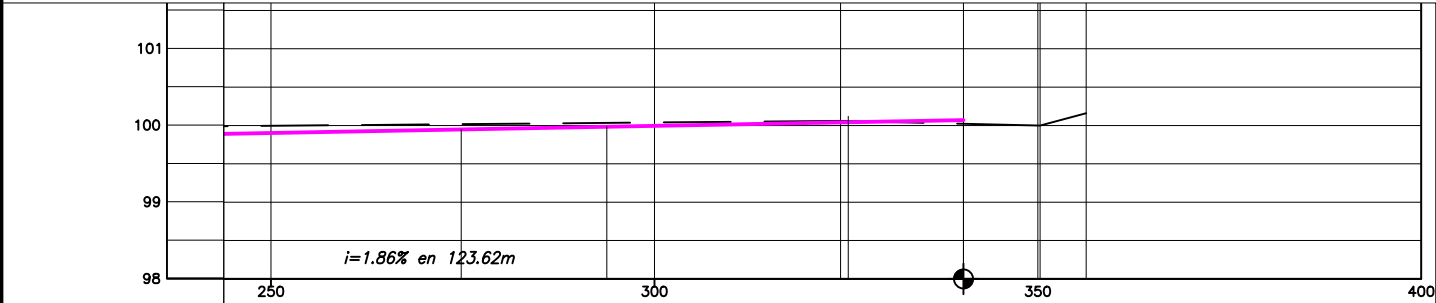

|             |           |         |         |         |
|-------------|-----------|---------|---------|---------|
| Distancia   | Parcial   | 116.108 | 26.019  | 6.000   |
|             | Acumulada |         |         |         |
| Cota        | Terreno   |         | 100.080 | 100.000 |
|             | Proyecto  | 99.95   | 99.98   | 100.000 |
| Diferencias | Cotas     |         | 0.02    | 102.000 |
| Puntos      | Fijos     |         |         |         |

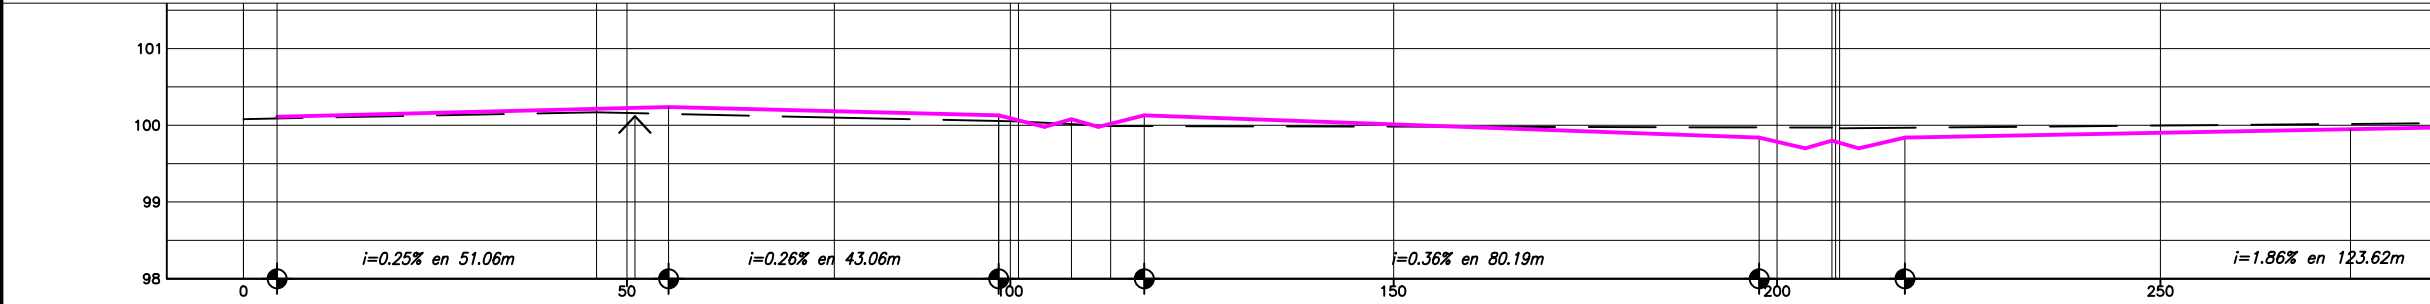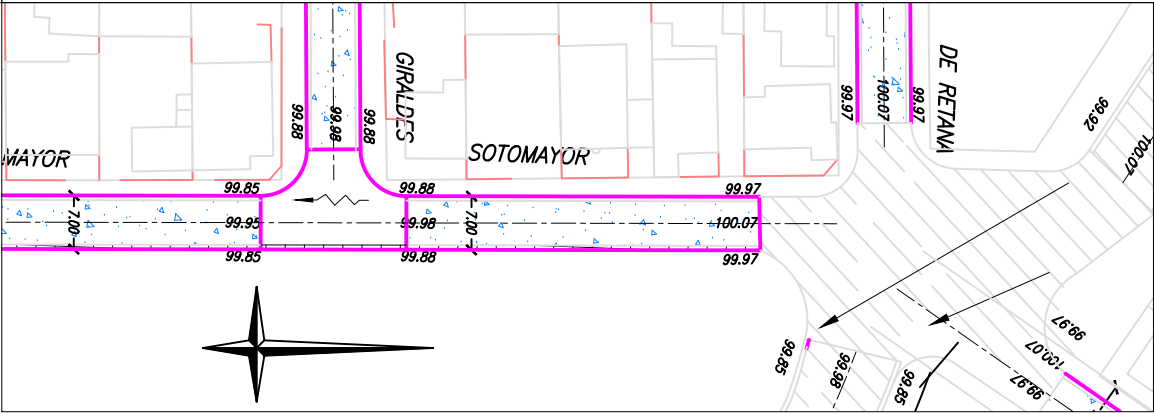

|             |           |         |         |         |         |         |         |
|-------------|-----------|---------|---------|---------|---------|---------|---------|
| Distancia   | Parcial   | 46.043  | 31.016  | 24.021  | 12.000  | 94.085  | 116.108 |
|             | Acumulada | 0.000   | 46.043  | 77.060  | 101.080 | 113.080 |         |
| Cota        | Terreno   | 100.080 | 100.170 | 100.100 | 100.090 | 99.990  | 99.970  |
|             | Proyecto  | 100.11  | 100.21  | 100.24  | 100.18  | 100.13  | 99.84   |
| Diferencias | Cotas     |         | -0.04   | -0.08   |         | 0.17    |         |
| Puntos      | Fijos     |         |         |         |         |         |         |

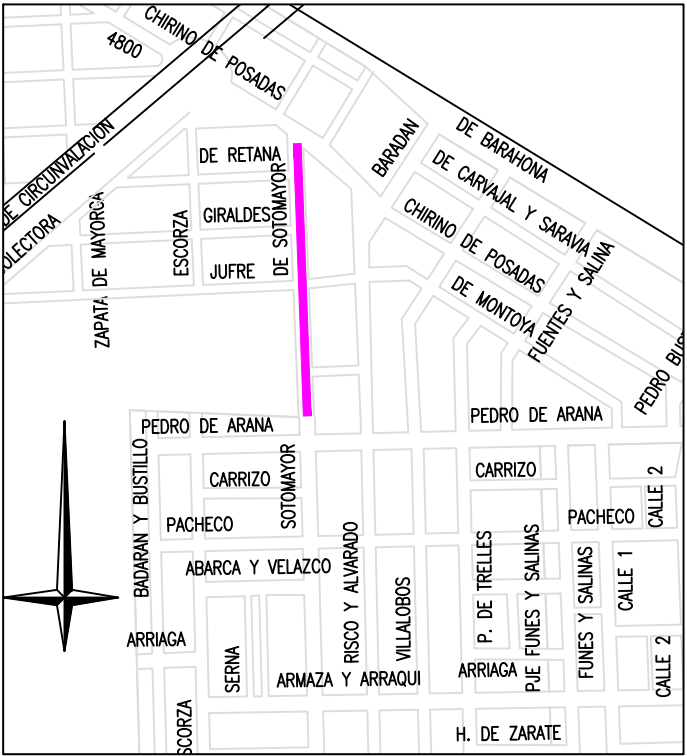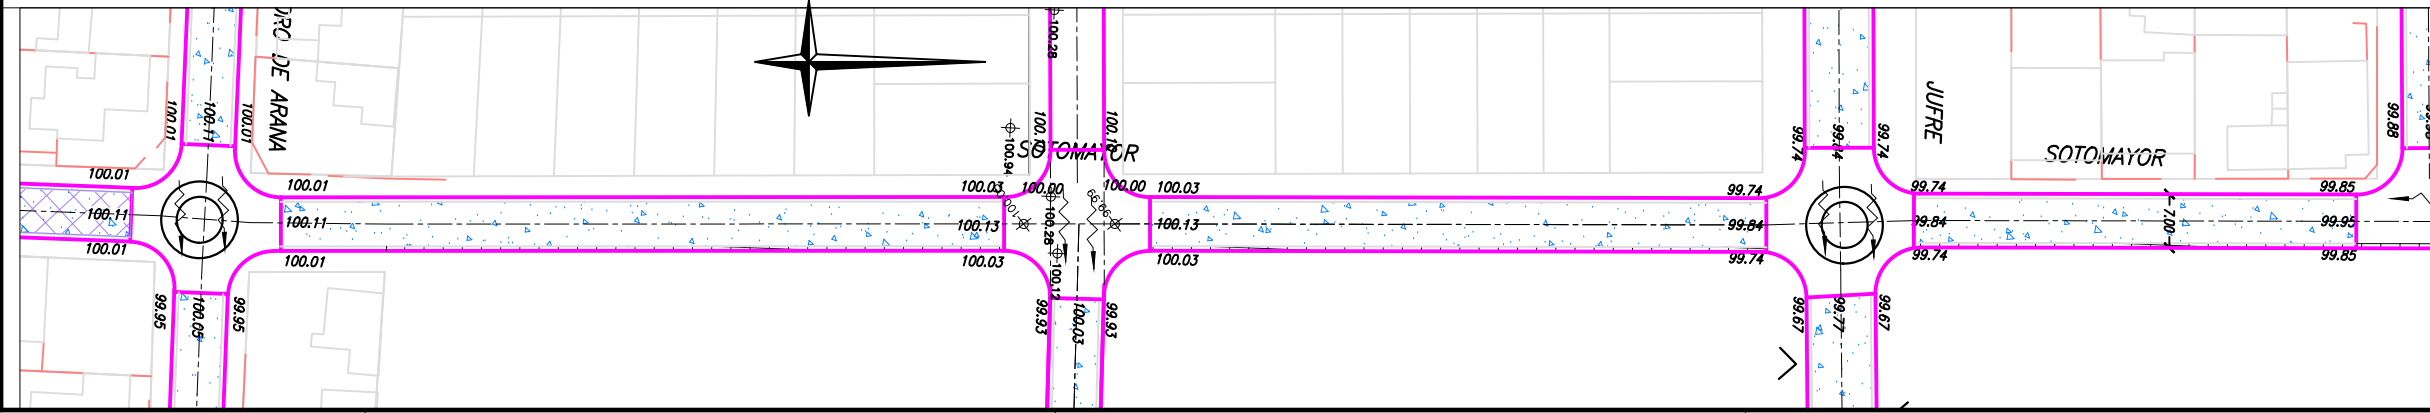

PLANO DE UBICACION



- REFERENCIAS:
- TERRENO
  - PROYECTO
  - T ⊥ UMBRALES
  - ∨ ∧ DESAGUES
  - [Pattern] PAVIMENTO EXISTENTE
  - [Pattern] PAVIMENTO EXISTENTE A DEMOLER
  - [Pattern] PAVIMENTO ASFALTICO A EJECUTAR
  - [Pattern] PAVIMENTO DE HORMIGON A EJECUTAR
  - 0,00 COTAS DE PROYECTO
  - ±99.367 COTAS DE TERRENO

OBRA N°:

PLANO N°:

36

MUNICIPALIDAD DE CORDOBA

DIRECCION DE OBRAS VIALES

DEPARTAMENTO DE ESTUDIOS Y PROYECTOS

OBRA: PAVIMENTACION SECTORES VARIOS

UBICACION: B° SAN FELIPE

Calle SOTOMAYOR

PLANO DE: PLANIALTIMETRIA

ESCALAS:

1:500

FECHA:

AGO 2002

PROYECTO:

Ing.D.ROMERA

COLABORO:

Ing.L.BRESSAN

E.CASSERA

DIBUJO:

Ing.D.ROMERA


E.CASSERA

JRFE:



Ing.Luis A.BRESSAN

DIRECTOR:


Ing. P. LLARYORA

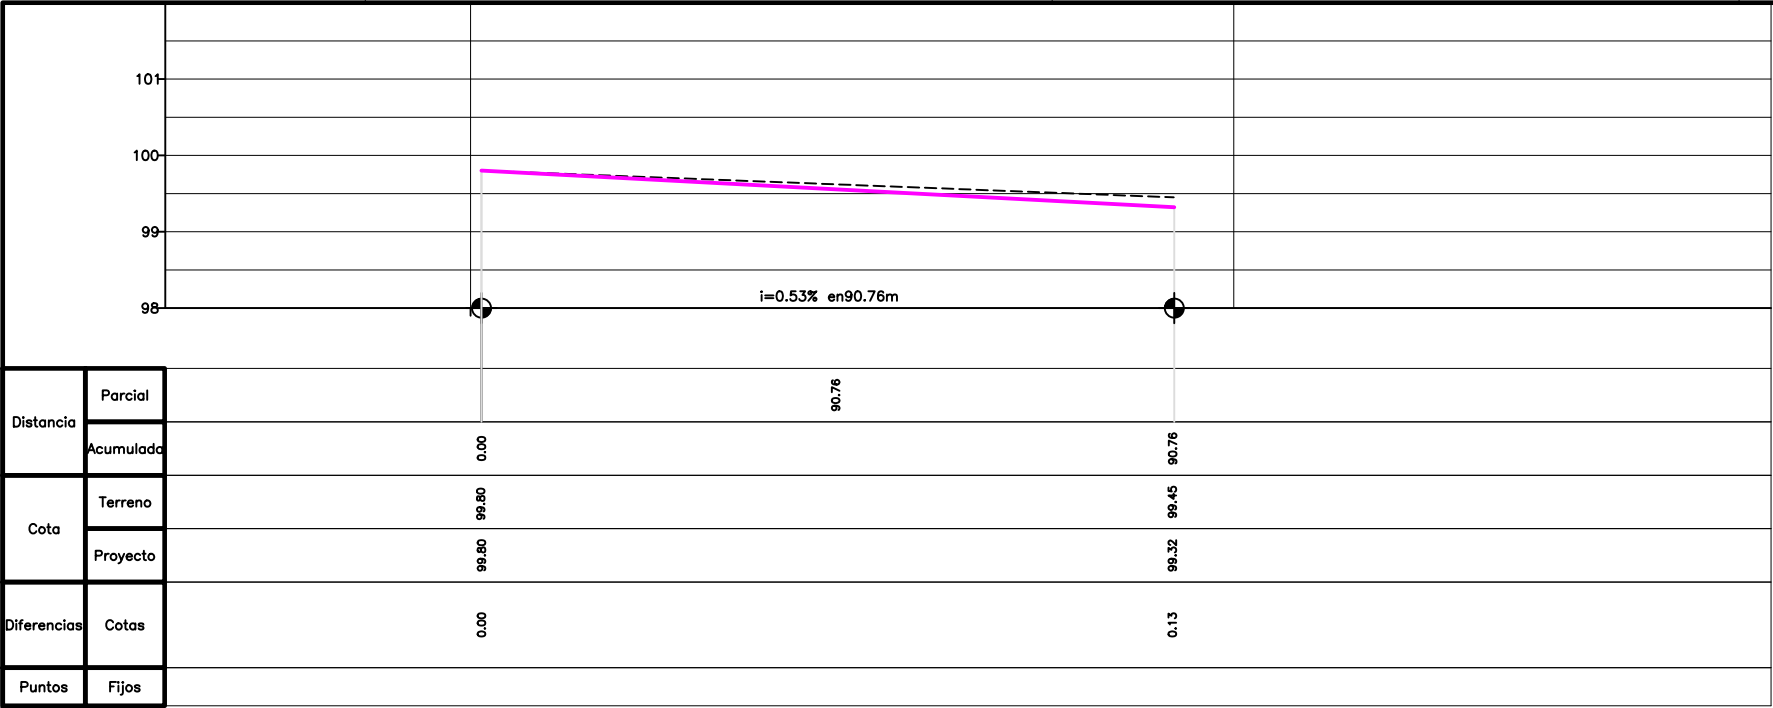


|             |           |
|-------------|-----------|
| Distancia   | Parcial   |
|             | Acumulada |
| Cota        | Terreno   |
|             | Proyecto  |
| Diferencias | Cotas     |
| Puntos      | Fijos     |

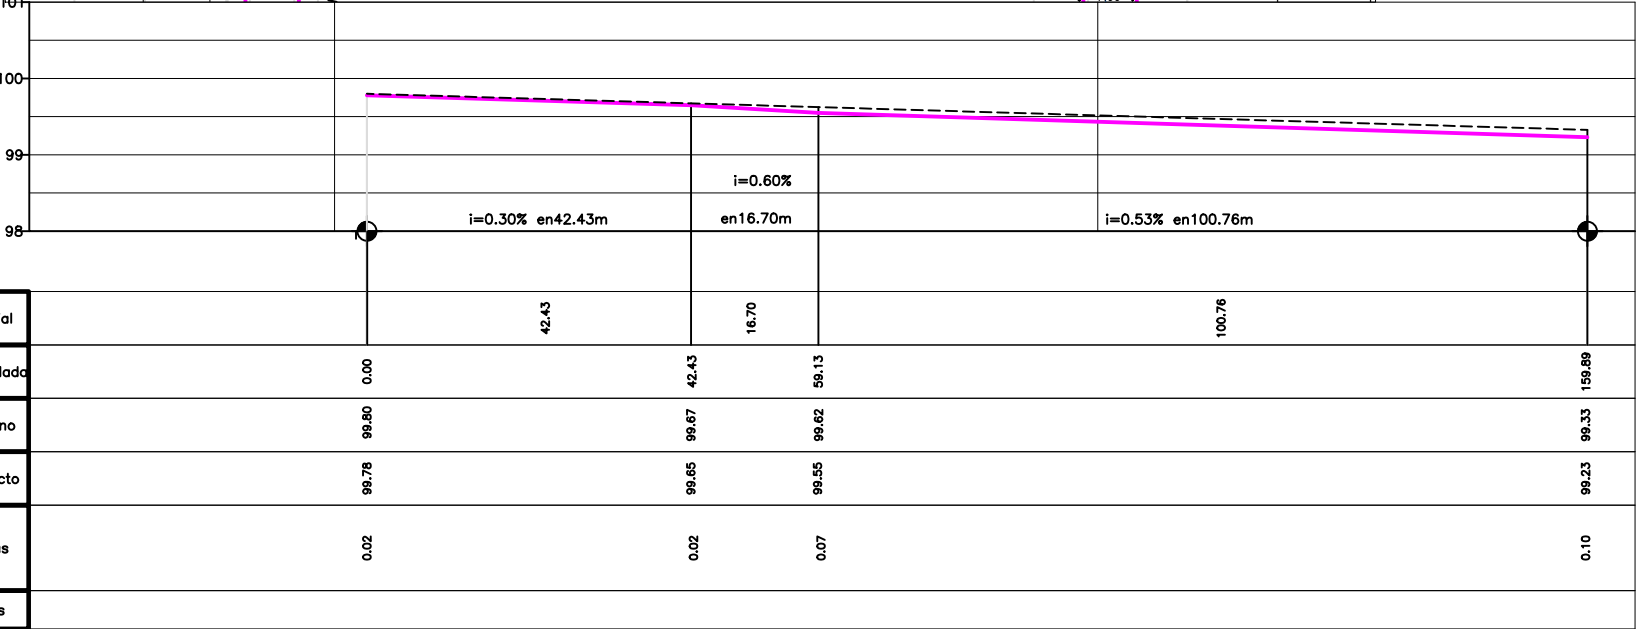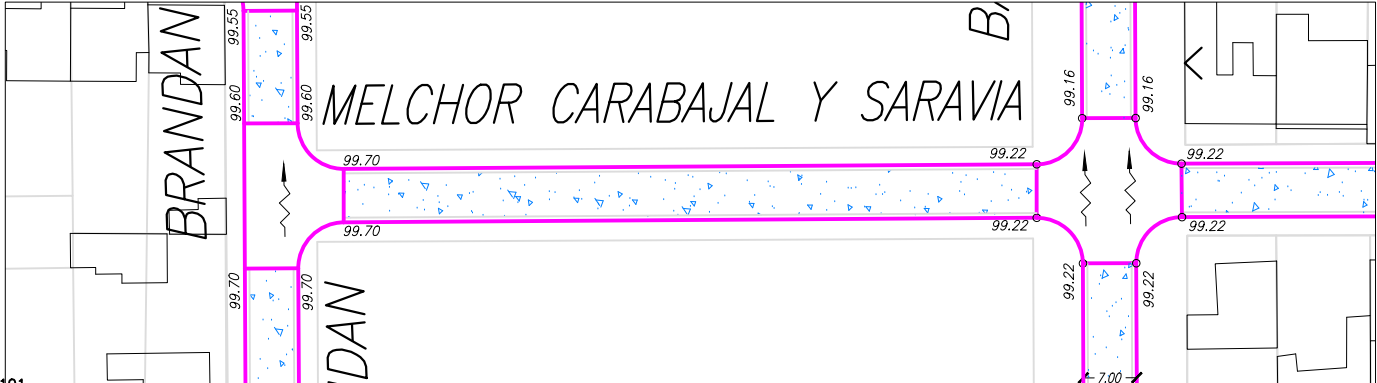

|             |           |
|-------------|-----------|
| Distancia   | Parcial   |
|             | Acumulada |
| Cota        | Terreno   |
|             | Proyecto  |
| Diferencias | Cotas     |
| Puntos      | Fijos     |

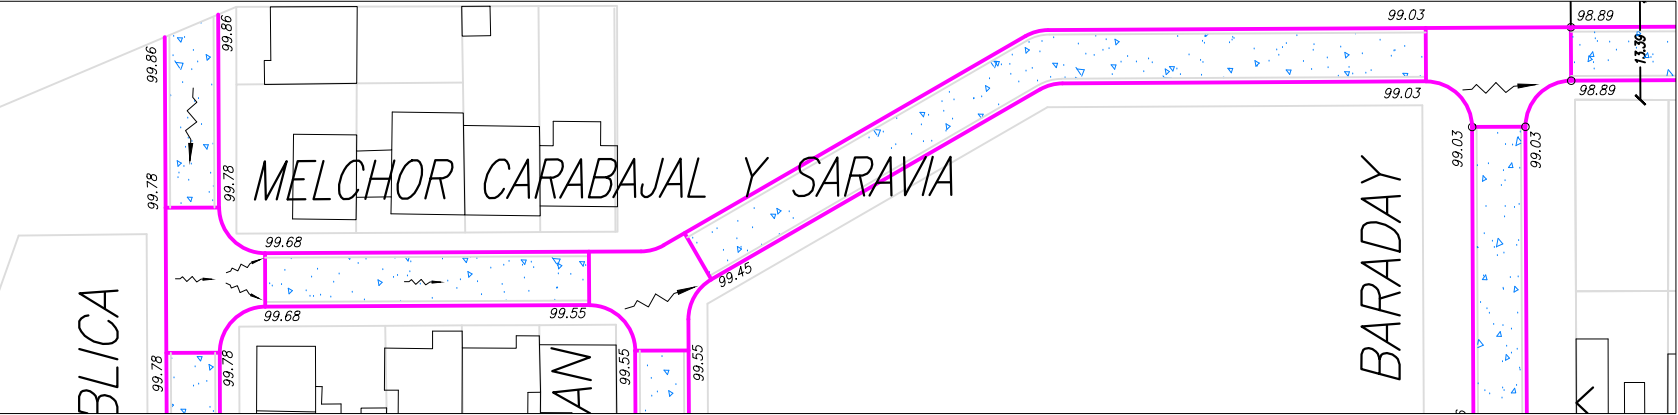


PLANO DE UBICACION

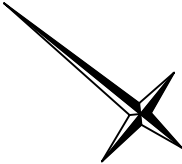



- REFERENCIAS:
- TERRENO
  - PROYECTO
  - T ⊥ UMBRALES
  - ∨ ∧ DESAGUES
  - ▨ PAVIMENTO EXISTENTE
  - ▨ PAVIMENTO EXISTENTE A DEMOLER
  - ▨ PAVIMENTO ASFALTICO A EJECUTAR
  - ▨ PAVIMENTO DE HORMIGON A EJECUTAR
  - 0,00 COTAS DE PROYECTO
  - ⊕ 99.387 COTAS DE TERRENO

|            |                                                                                                |                                                  |                                          |                |
|------------|------------------------------------------------------------------------------------------------|--------------------------------------------------|------------------------------------------|----------------|
| OBRA N°:   | MUNICIPALIDAD DE CORDOBA                                                                       |                                                  |                                          |                |
|            | DIRECCION DE VIALIDAD MUNICIPAL<br>DEPARTAMENTO DE ESTUDIOS Y PROYECTOS                        |                                                  |                                          |                |
| PLANO N°:  | OBRA: PAVIMENTACION SECTORES VARIOS                                                            |                                                  |                                          |                |
|            | UBICACION: San Felipe<br>Calles DE BARAHONA Y CARABAJAL Y SARAVIA<br>PLANO DE: PLANIALTIMETRIA |                                                  |                                          |                |
| ESCALAS:   | PROYECTO:                                                                                      | COLABORO:                                        | DIBUJO:                                  | JEFE:          |
| 1:500-1:50 | Ing.D.ROMERA                                                                                   | F.GODOY<br>M.LESCANO<br>R.GONZALES<br>M.BRIZUELA | Ing.D.ROMERA<br>E. CASSERA<br>P. FRANCHI | Ing. J. ESTEVE |
| FECHA:     | DIRECTOR:                                                                                      |                                                  |                                          |                |
| ABRIL 2003 | Ing. F. LIANYORA                                                                               |                                                  |                                          |                |


|           |                                                                   |               |              |                                                                                       |
|-----------|-------------------------------------------------------------------|---------------|--------------|---------------------------------------------------------------------------------------|
| OBRA N°:  | MUNICIPALIDAD DE CORDOBA                                          |               |              |  |
|           | DIRECCION DE OBRAS VIALES<br>DEPARTAMENTO DE ESTUDIOS Y PROYECTOS |               |              |                                                                                       |
| PLANO N°: | OBRA: PAVIMENTACION SECTORES VARIOS                               |               |              |                                                                                       |
| 38        | UBICACION: SAN FELIPE<br>Calle PACHECO                            |               |              |                                                                                       |
|           | PLANO DE: PLANALTIMETRIA                                          |               |              |                                                                                       |
| ESCALAS:  | PROYECTO:                                                         | COLABORO:     | DIBUJO:      | JEFE:                                                                                 |
| 1:500     | Ing.D.ROMERA                                                      | Ing.L.BRESSAN | Ing.D.ROMERA | Ing.Luis A.BRESSAN                                                                    |
| FECHA:    |                                                                   | E. CASSERA    | E. CASSERA   | DIRECTOR:                                                                             |
| AGO 2002  |                                                                   |               |              | Ing. F. LLARYORA                                                                      |

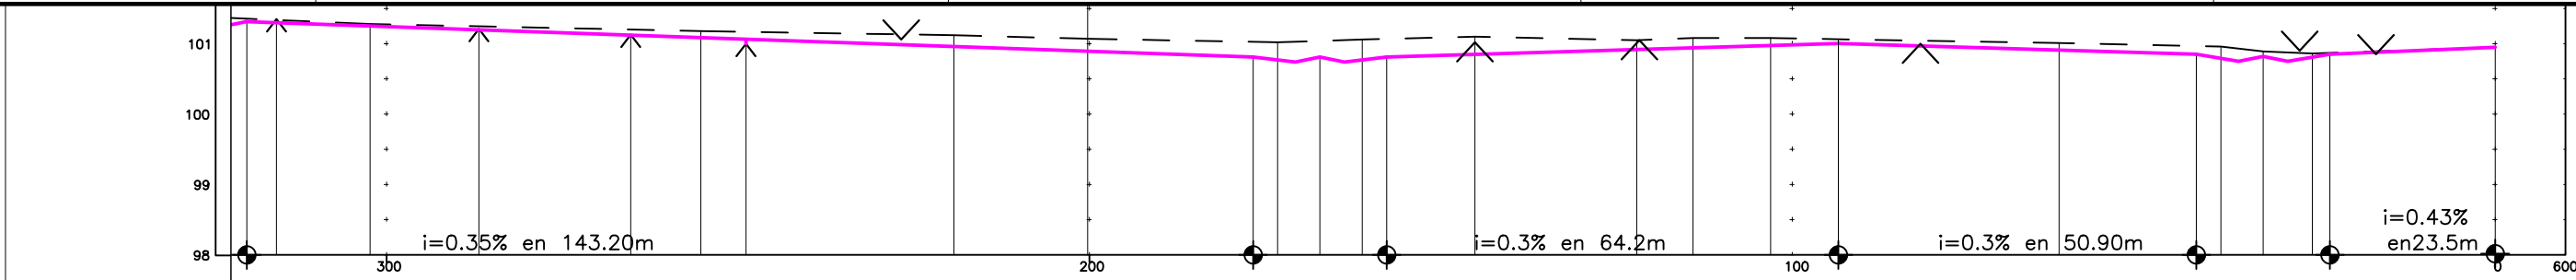


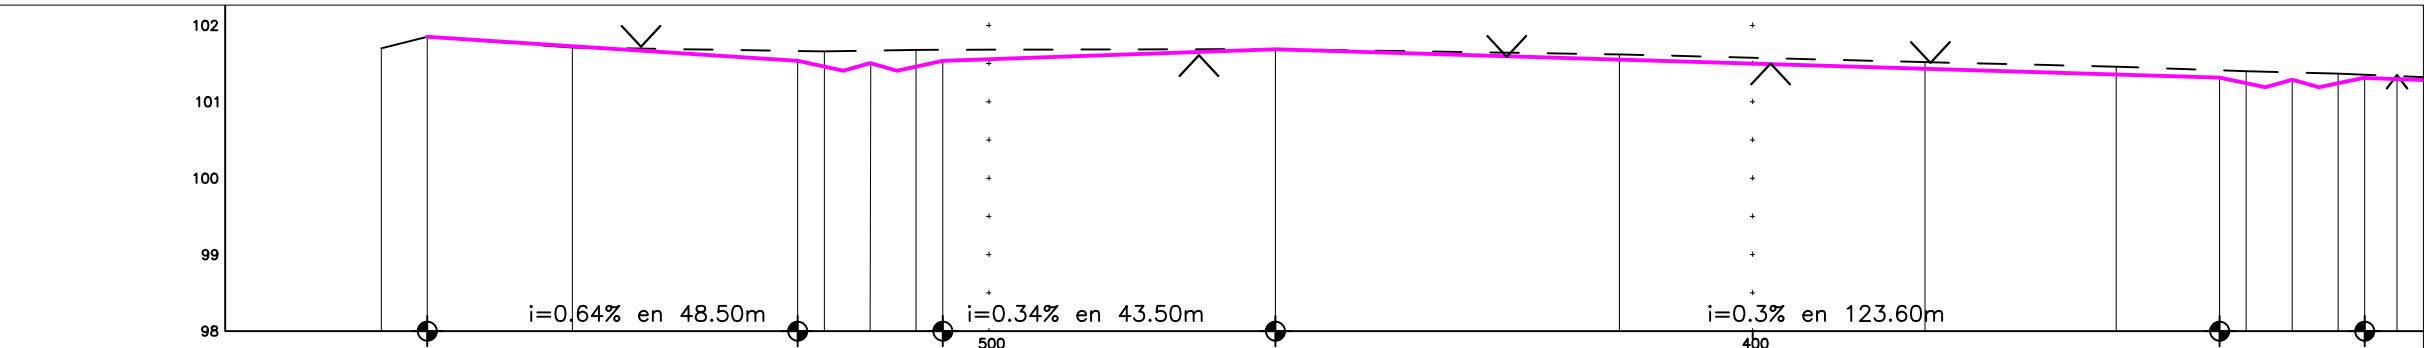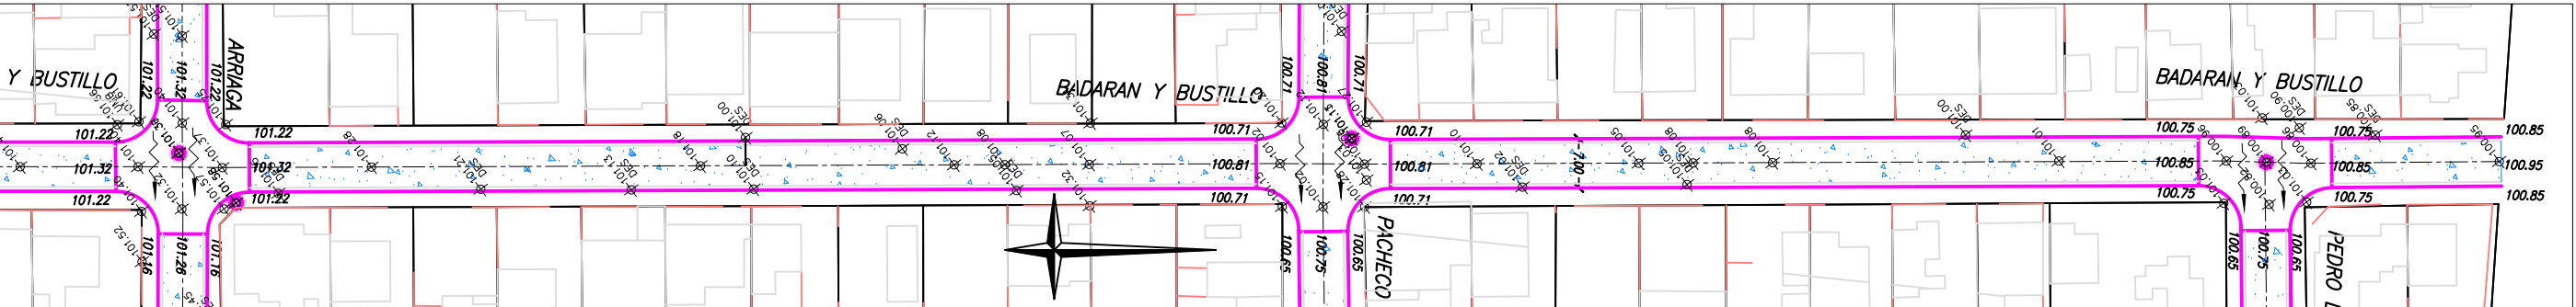


| Distancia | Parcial   | 6.000   | 19.000  | 33.000  | 12.000  | 47.043  | 45.044  | 40.012  | 25.020  | 17.029  | 12.042  | 21.042  |
|-----------|-----------|---------|---------|---------|---------|---------|---------|---------|---------|---------|---------|---------|
|           | Acumulada | 579.545 | 573.545 | 554.545 | 521.545 | 509.545 | 462.503 | 417.458 | 377.446 | 352.428 | 335.396 | 323.354 |
| Cota      | Terreno   | 101.700 | 101.850 | 101.710 | 101.660 | 101.680 | 101.690 | 101.620 | 101.520 | 101.460 | 101.400 | 101.370 |
|           | Rasante   | 101.700 | 101.850 | 101.710 | 101.660 | 101.680 | 101.690 | 101.620 | 101.520 | 101.460 | 101.400 | 101.370 |
| Cotas     | Rojas     | 101.700 | 101.850 | 101.710 | 101.660 | 101.680 | 101.690 | 101.620 | 101.520 | 101.460 | 101.400 | 101.370 |

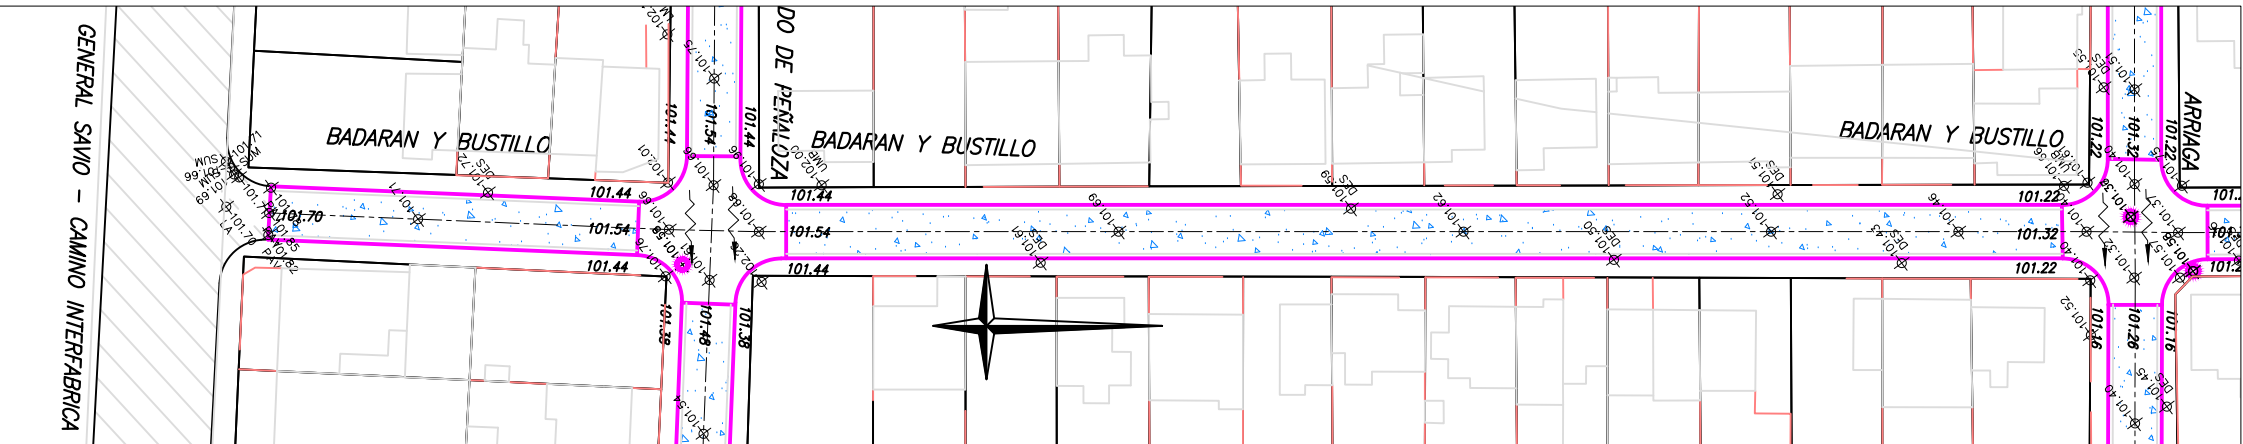

PLANO DE UBICACION



ESCALAS

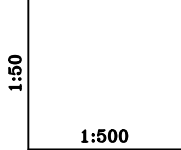

REFERENCIAS:

- TERRENO
- PROYECTO
- UMBRALES
- DESAGUES
- PAVIMENTO EXISTENTE
- PAVIMENTO EXISTENTE A DEMOLER
- PAVIMENTO ASFALTICO A EJECUTAR
- PAVIMENTO DE HORMIGON A EJECUTAR
- COTAS DE PROYECTO
- COTAS DE TERRENO

OBRA N°:  
  
PLANO N°:  
  
39

MUNICIPALIDAD DE CORDOBA

DIRECCION DE OBRAS VIALES  
DEPARTAMENTO DE ESTUDIOS Y PROYECTOS

OBRA: PAVIMENTACION SECTORES VARIOS

UBICACION: BARRIO SAN FELIPE-Calle BADARAN y BUSTILLO e/INTERFABRICAS y P.de ARANA

PLANO DE: PLANIALTIMETRIA


ESCALAS:  
1:500  
FECHA:  
AGO 2002

PROYECTO:  
Ing.D.ROMERA


COLABORO:  
Ing.L.BRESSAN  
E. CASSERA

DIBUJO:  
Ing.D.ROMERA  
E. CASSERA

JEFE:  
Ing.Luis A.BRESSAN  
DIRECTOR:  
Ing. F. LLARYORA

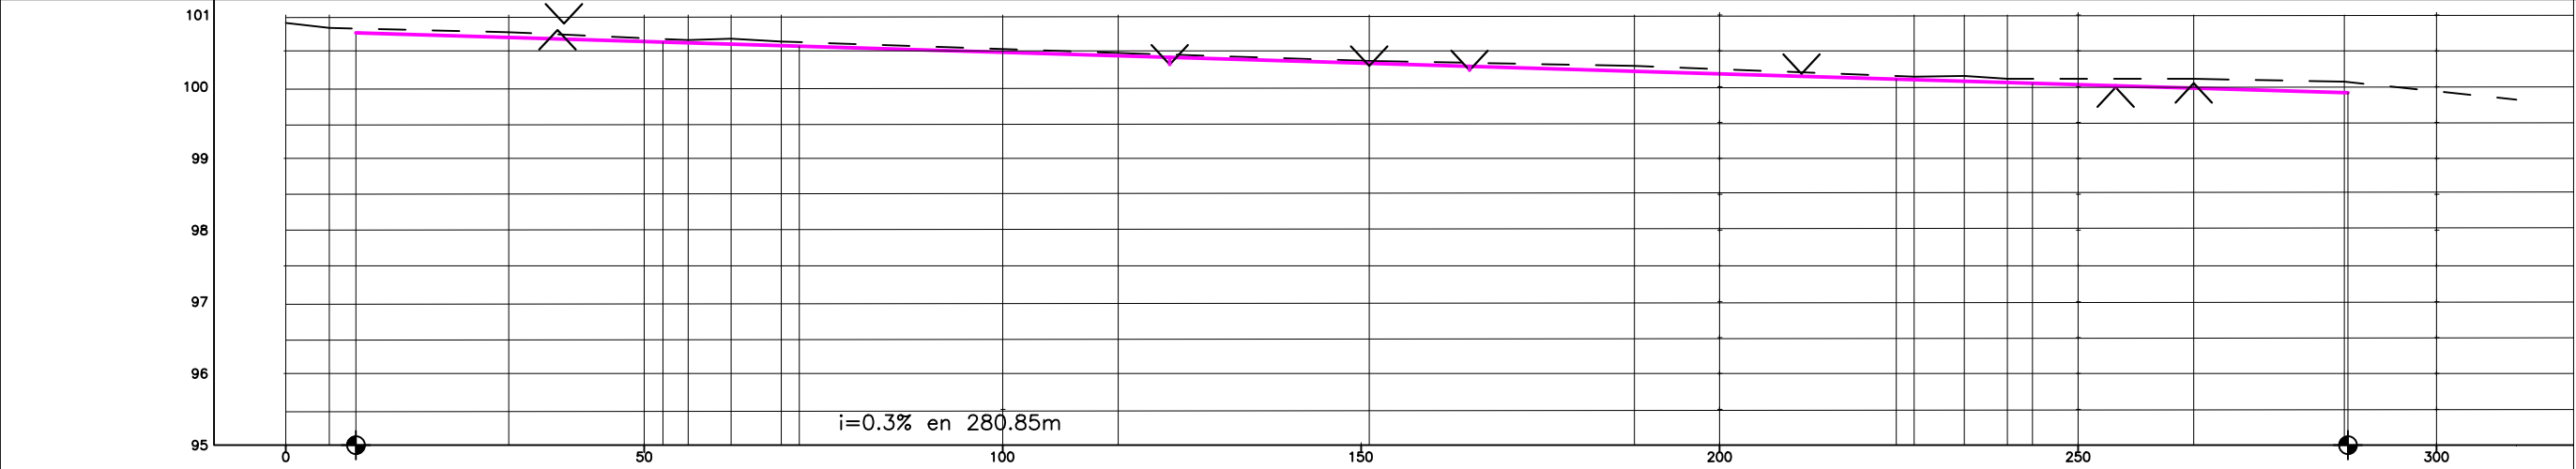

|           |           |         |         |         |         |         |         |         |         |         |         |         |         |         |         |
|-----------|-----------|---------|---------|---------|---------|---------|---------|---------|---------|---------|---------|---------|---------|---------|---------|
| Distancia | Parcial   | 6.083   | 25.020  | 25.020  | 6.000   | 7.000   | 47.000  | 35.000  | 37.000  | 39.013  | 7.000   | 6.000   | 26.000  | 21.000  | 24.000  |
|           | Acumulada | 0.000   | 6.083   | 31.103  | 56.123  | 62.123  | 89.123  | 116.123 | 151.123 | 188.123 | 227.136 | 234.136 | 240.136 | 266.136 | 311.136 |
| Cota      | Terreno   | 100.890 | 100.820 | 100.760 | 100.650 | 100.670 | 100.630 | 100.470 | 100.360 | 100.290 | 100.140 | 100.150 | 100.110 | 100.110 | 99.820  |
|           | Rasante   | 100.75  | 100.69  | 100.62  | 100.56  | 100.43  | 100.33  | 100.21  | 100.11  | 100.05  | 99.98   | 99.92   | 99.82   | 99.70   | 99.60   |
| Cotas     | Rojas     |         | 0.07    | 0.04    | 0.08    | 0.06    | 0.04    | 0.03    | 0.08    | 0.04    | 0.07    | 0.05    | 0.13    | 0.15    |         |

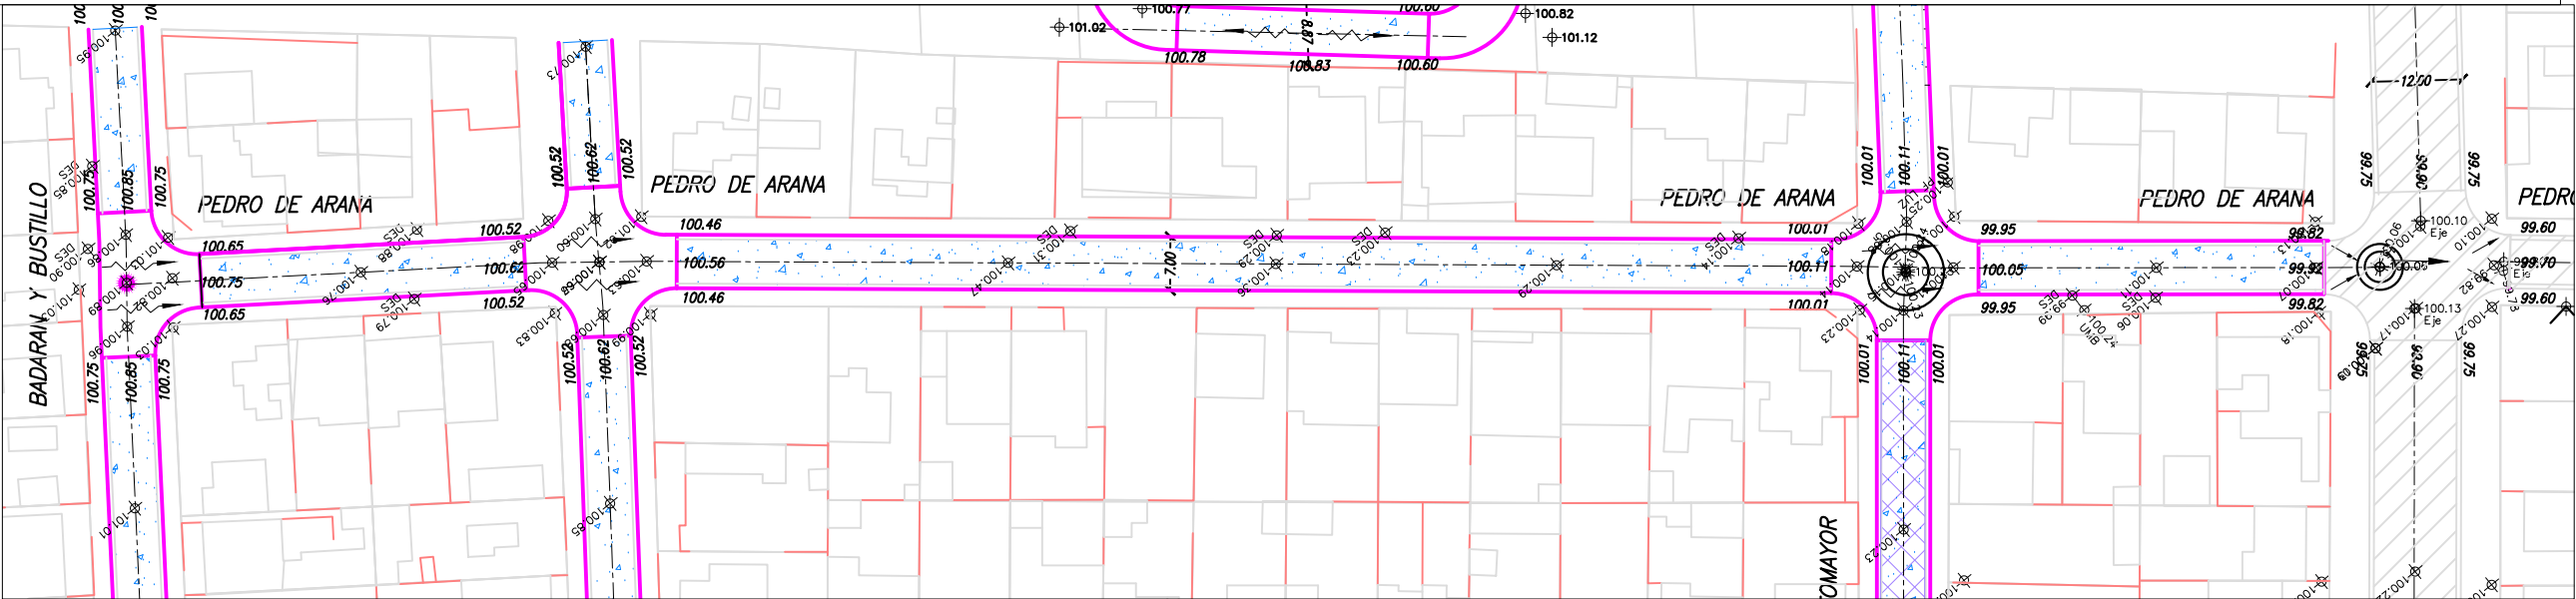


PLANO DE UBICACION




- REFERENCIAS:
- TERRENO
  - PROYECTO
  - T UMBRALES
  - ∨ ^ DESAGUES
  - [Pattern] PAVIMENTO EXISTENTE
  - [Pattern] PAVIMENTO EXISTENTE A DEMOLER
  - [Pattern] PAVIMENTO ASFALTICO A EJECUTAR
  - [Pattern] PAVIMENTO DE HORMIGON A EJECUTAR
  - 0.00 COTAS DE PROYECTO
  - 15 COTAS DE TERRENO

|           |                                                                          |               |              |                    |
|-----------|--------------------------------------------------------------------------|---------------|--------------|--------------------|
| OBRA N°:  | MUNICIPALIDAD DE CORDOBA                                                 |               |              |                    |
|           | DIRECCION DE OBRAS VIALES<br>DEPARTAMENTO DE ESTUDIOS Y PROYECTOS        |               |              |                    |
| PLANO N°: | OBRA: PAVIMENTACION SECTORES VARIOS                                      |               |              |                    |
|           | UBICACION: BARRIO SAN FELIPE<br>Calle ARANA<br>PLANO DE: PLANIALTIMETRIA |               |              |                    |
| ESCALAS:  | PROYECTO:                                                                | COLABORO:     | DIBUJO:      | JEFE:              |
| 1:500     | Ing.D.ROMERA                                                             | Ing.L.BRESSAN | Ing.D.ROMERA | Ing.Luis A.BRESSAN |
| FECHA:    |                                                                          | E. CASSERA    | E. CASSERA   | DIRECTOR:          |
| AGO 2002  |                                                                          |               |              | Ing. F. LIAYORA    |

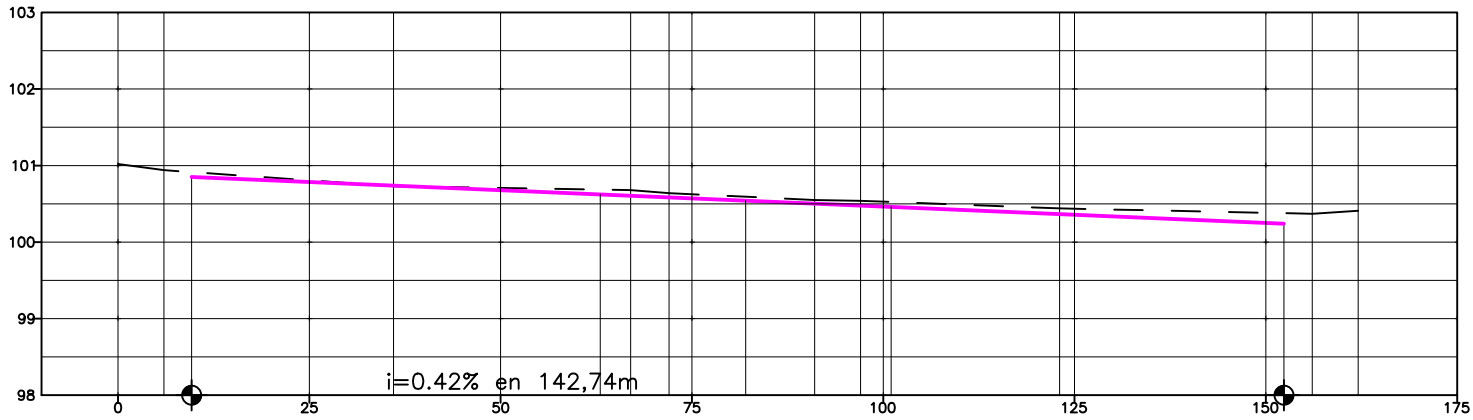

|           |           |         |         |         |         |         |         |         |         |         |
|-----------|-----------|---------|---------|---------|---------|---------|---------|---------|---------|---------|
| Distancia | Parcial   | 6.000   | 30.000  | 31.000  | 5.000   | 19.026  | 6.000   | 26.019  | 33.015  | 6.000   |
|           | Acumulada | 0.000   | 6.000   | 36.000  | 67.000  | 91.026  | 97.026  | 123.046 | 156.061 | 162.061 |
| Cota      | Terreno   | 101.020 | 100.940 | 100.730 | 100.680 | 100.640 | 100.550 | 100.540 | 100.370 | 100.410 |
|           | Rasante   |         | 100.85  | 100.74  | 100.62  | 100.54  | 100.50  | 100.46  | 100.37  | 100.24  |
| Cotas     | Rojas     |         |         | -0.01   | 0.08    | 0.06    | 0.05    | 0.06    | 0.07    |         |


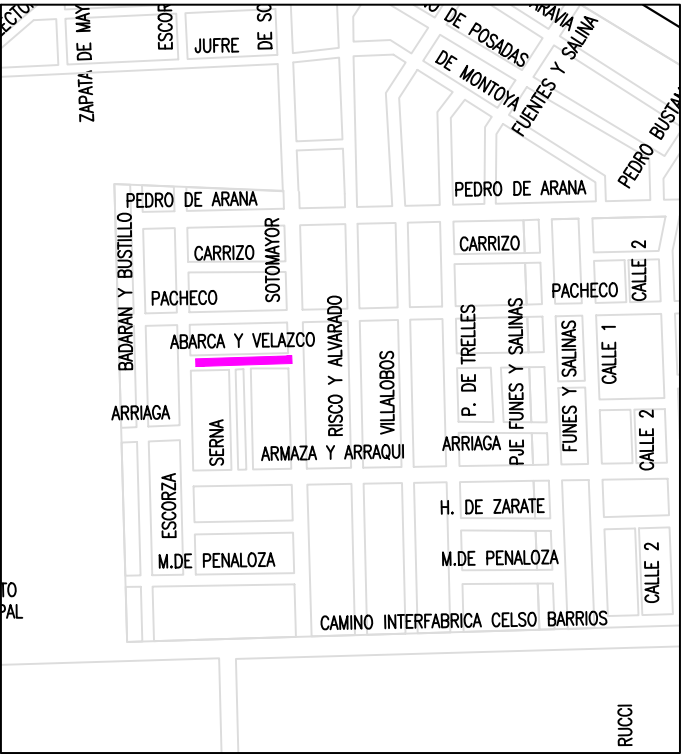


PLANO DE UBICACION









REFERENCIAS:


- TERRENO
- PROYECTO
- UMBRALES
- DESAGUES
- PAVIMENTO EXISTENTE
- PAVIMENTO EXISTENTE A DEMOLER
- PAVIMENTO ASFALTICO A EJECUTAR
- PAVIMENTO DE HORMIGON A EJECUTAR
- 0,00
- 15
- 99.387
- COTAS DE PROYECTO
- COTAS DE TERRENO

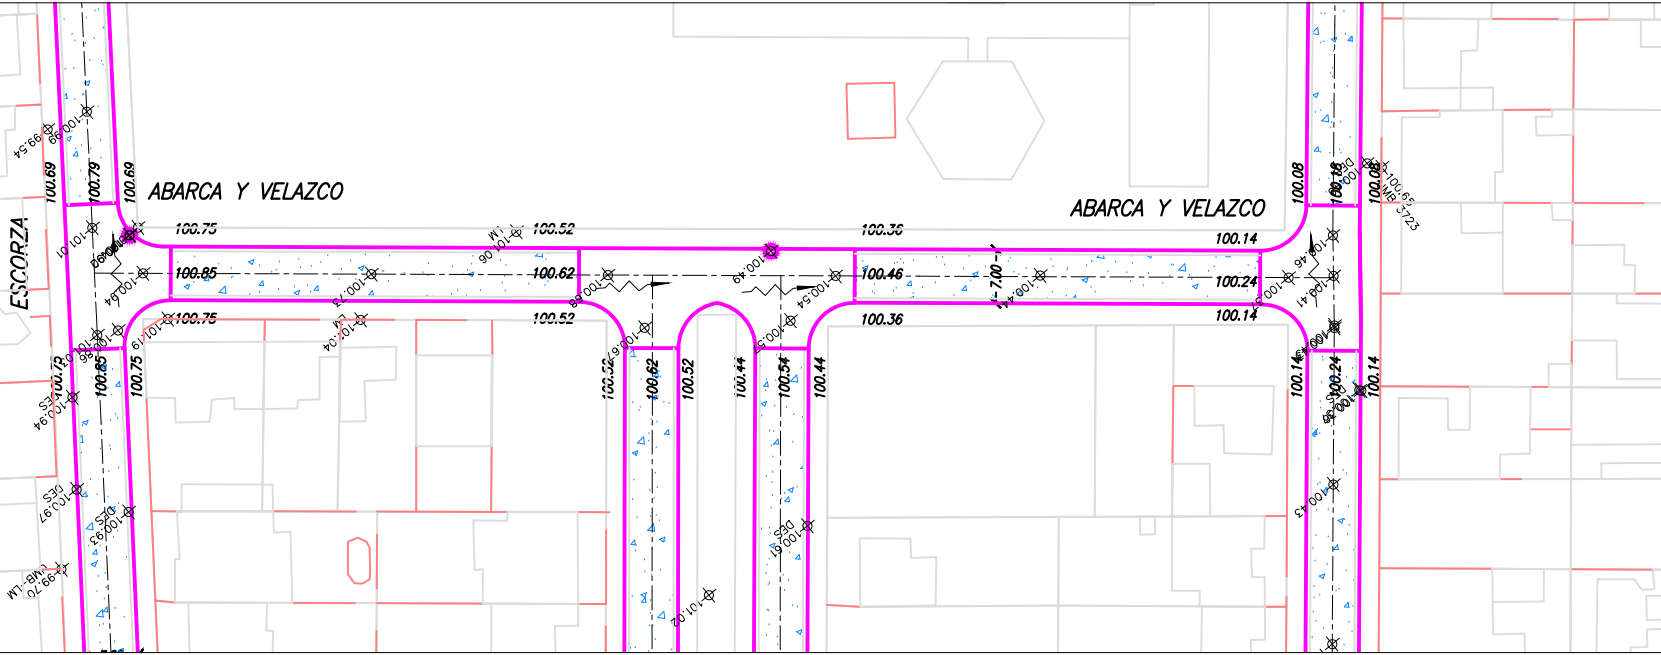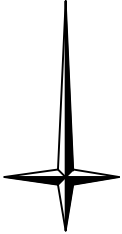

|           |                                                                                     |               |              |                    |
|-----------|-------------------------------------------------------------------------------------|---------------|--------------|--------------------|
| OBRA N°:  | MUNICIPALIDAD DE CORDOBA                                                            |               |              |                    |
|           | DIRECCION DE OBRAS VIALES<br>DEPARTAMENTO DE ESTUDIOS Y PROYECTOS                   |               |              |                    |
| PLANO N°: | OBRA: PAVIMENTACION SECTORES VARIOS                                                 |               |              |                    |
| 41        | UBICACION: BARRIO SAN FELIPE<br>Calle ABARCA y VELAZCO<br>PLANO DE: PLANIALTIMETRIA |               |              |                    |
| ESCALAS:  | PROYECTO:                                                                           | COLABORO:     | DIBUJO:      | JEFE:              |
| 1:500     | Ing.D.ROMERA                                                                        | Ing.L.BRESSAN | Ing.D.ROMERA | Ing.Luis.A.BRESSAN |
| FECHA:    |                                                                                     | E. CASSERA    | E. CASSERA   | DIRECTOR:          |
| AGO 2002  |                                                                                     |               |              | Ing. F. LLARYORA   |

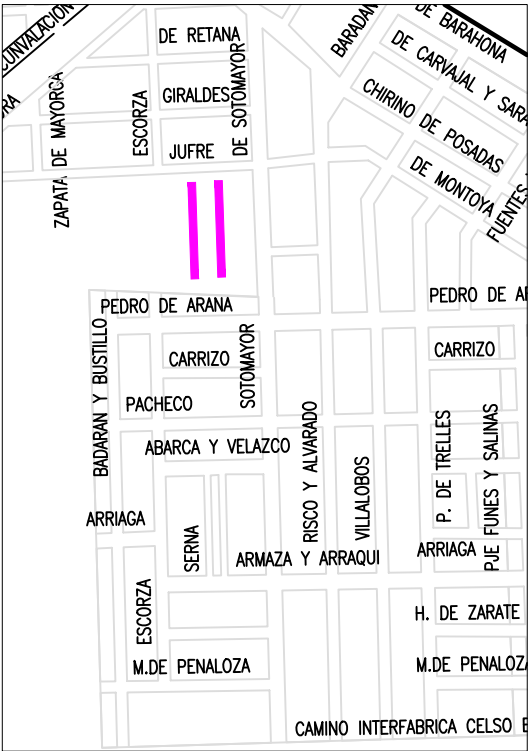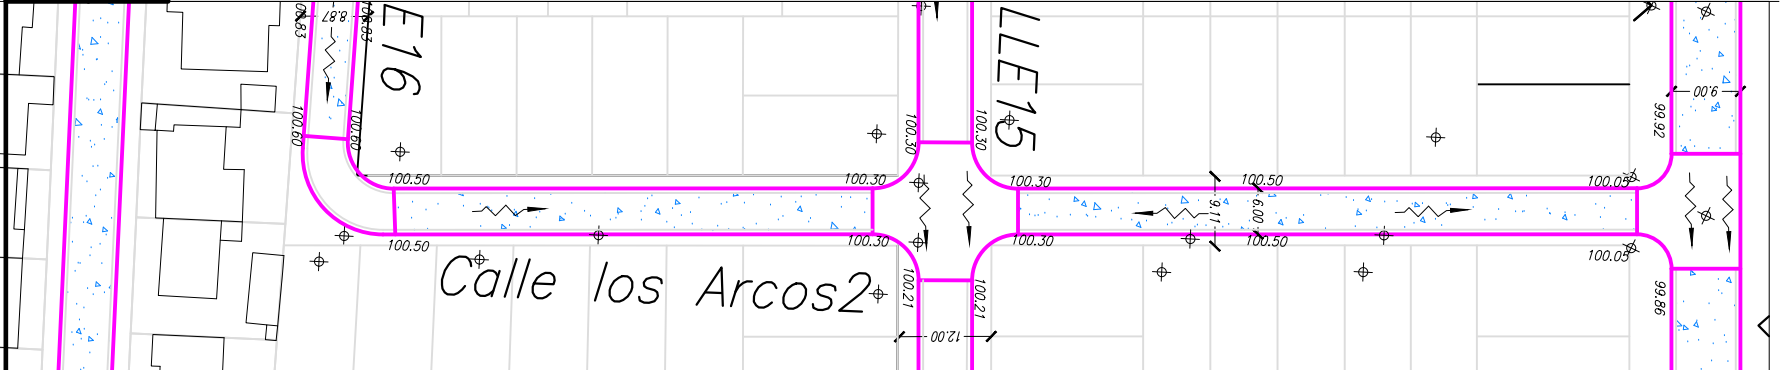
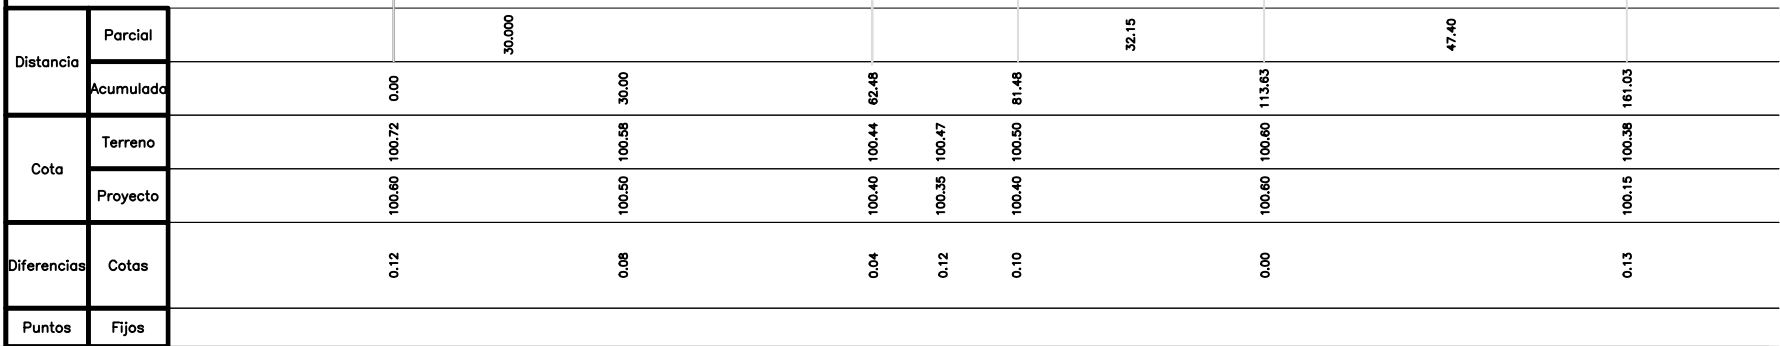
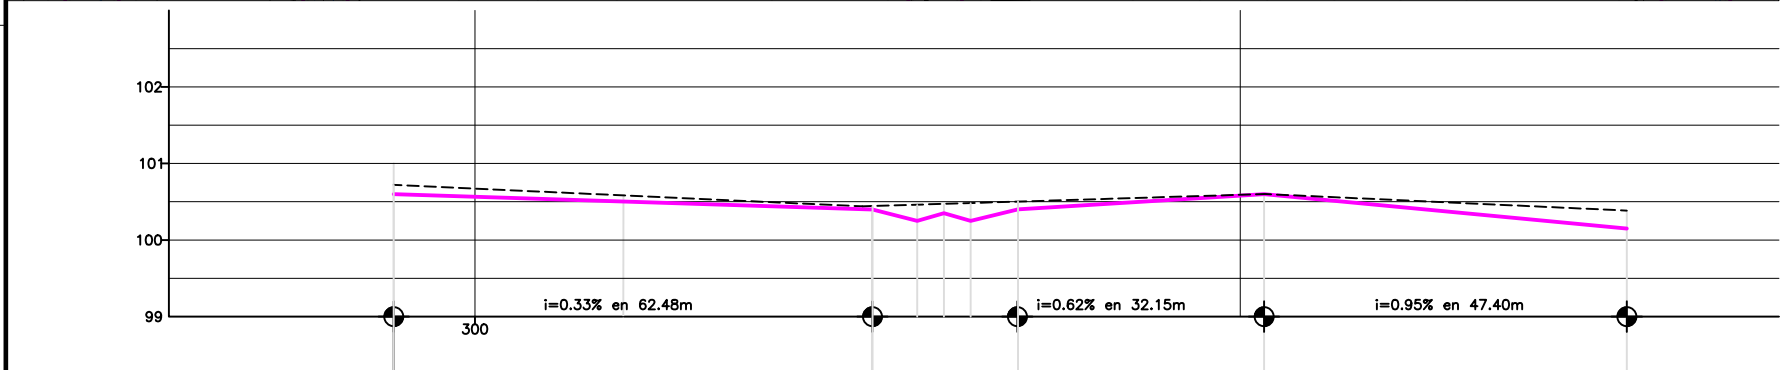
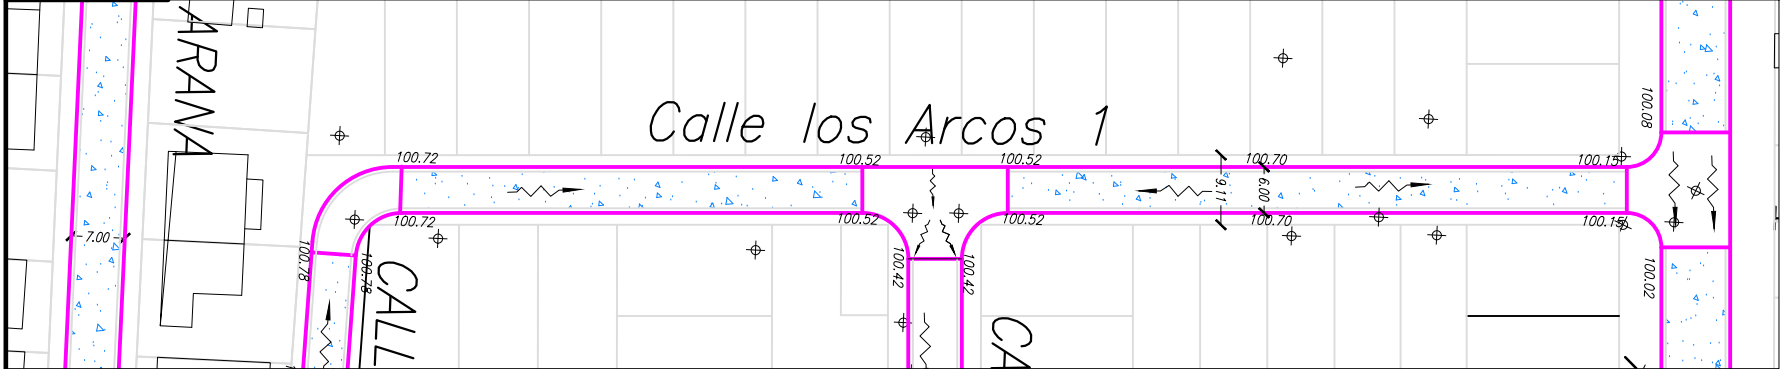
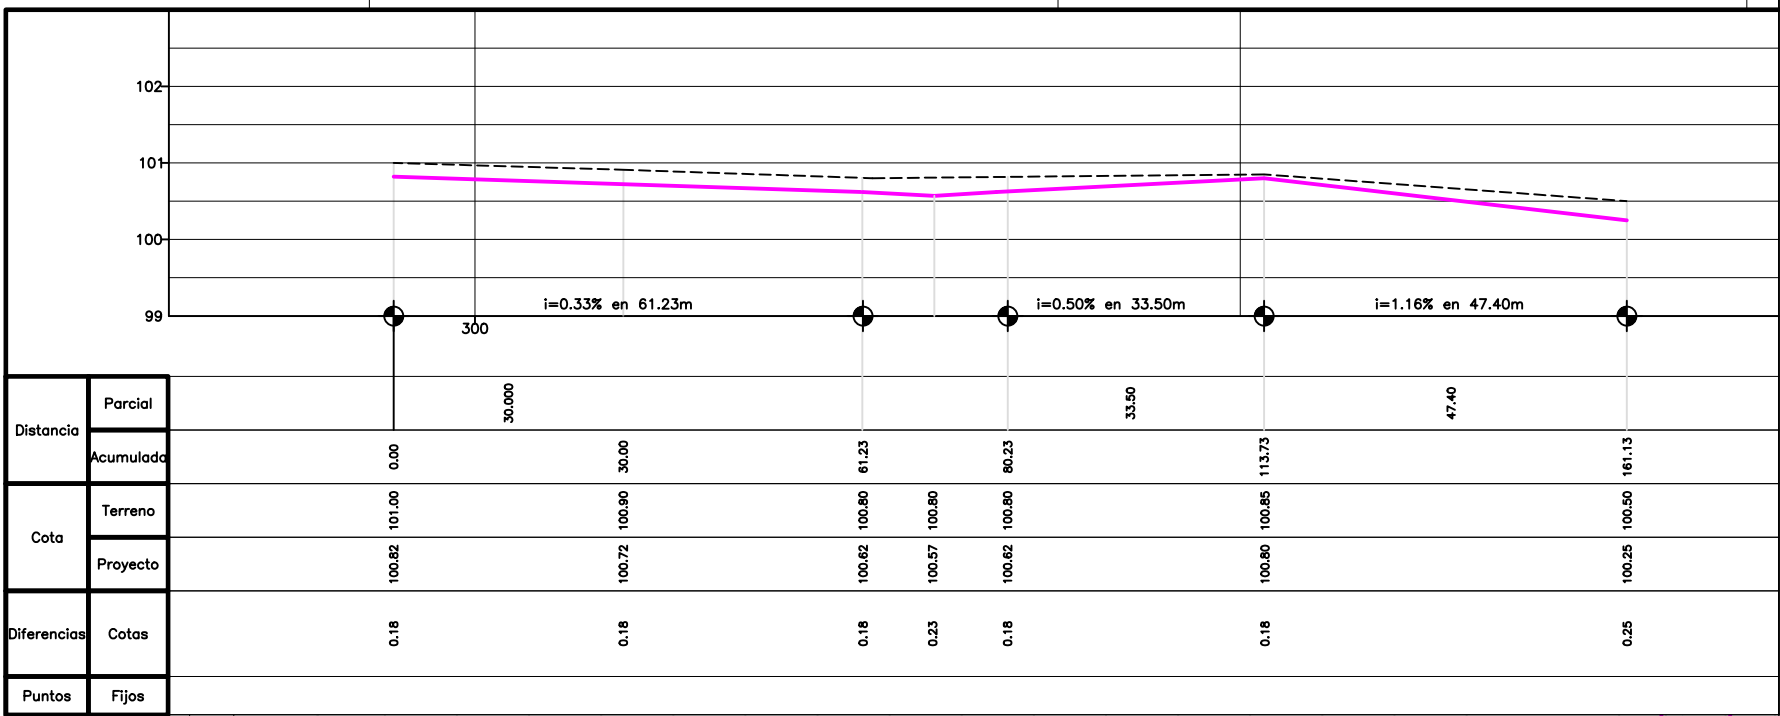


PLANO DE UBICACION

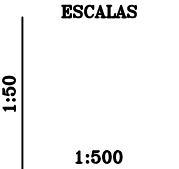

- REFERENCIAS:
- TERRENO
  - PROYECTO
  - T ⊥ UMBRALES
  - ∨ ∧ DESAGUES
  - PAVIMENTO EXISTENTE
  - PAVIMENTO EXISTENTE A DEMOLER
  - PAVIMENTO ASFALTICO A EJECUTAR
  - PAVIMENTO DE HORMIGON A EJECUTAR
  - 0.00 COTAS DE PROYECTO
  - ±99.387 COTAS DE TERRENO

|            |                                                                           |                                                  |                                          |                |
|------------|---------------------------------------------------------------------------|--------------------------------------------------|------------------------------------------|----------------|
| OBRA N°:   | MUNICIPALIDAD DE CORDOBA                                                  |                                                  |                                          |                |
|            | DIRECCION DE VIALIDAD MUNICIPAL<br>DEPARTAMENTO DE ESTUDIOS Y PROYECTOS   |                                                  |                                          |                |
| PLANO N°:  | OBRA: PAVIMENTACION SECTORES VARIOS                                       |                                                  |                                          |                |
| 42         | UBICACION: San Felipe<br>Calle LOS ARCOS 1y2<br>PLANO DE: PLANIALTIMETRIA |                                                  |                                          |                |
| ESCALAS:   | PROYECTO:                                                                 | COLABORO:                                        | DIBUJO:                                  | JEFE:          |
| 1:500-1:50 | Ing.D.ROMERA                                                              | F.GODOY<br>M.LESCANO<br>R.GONZALES<br>M.BRIZUELA | Ing.D.ROMERA<br>E. CASSERA<br>P. FRANCHI | Ing. J. ESTEVE |
| FECHA:     | DIRECTOR:                                                                 |                                                  |                                          |                |
| ABRIL 2003 | Ing. F. LLARYORA                                                          |                                                  |                                          |                |

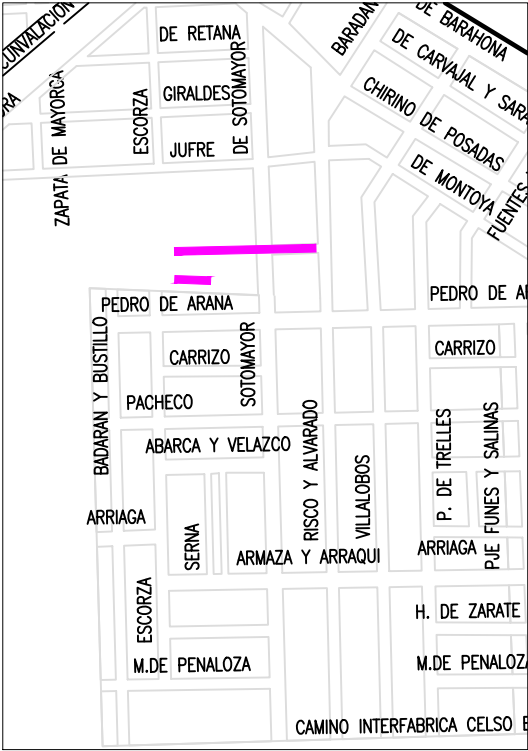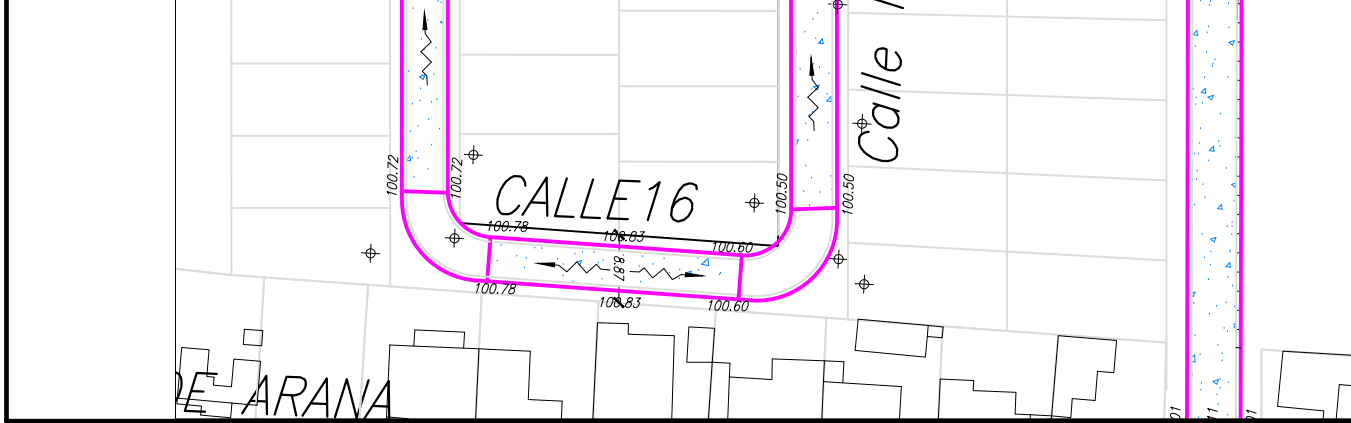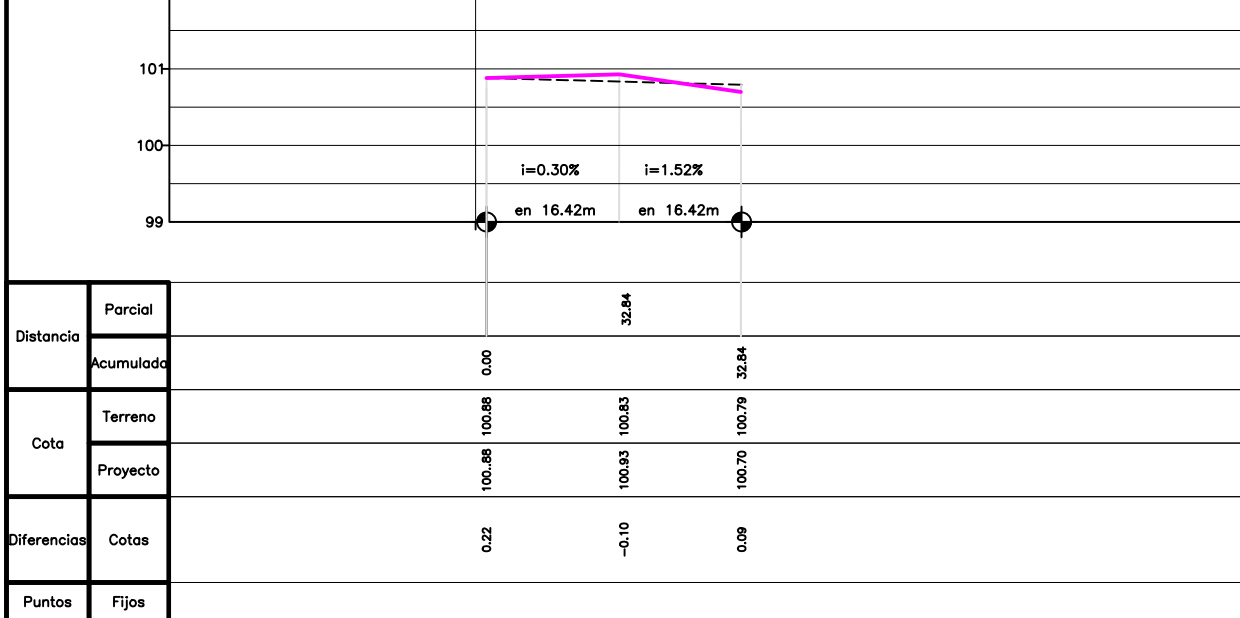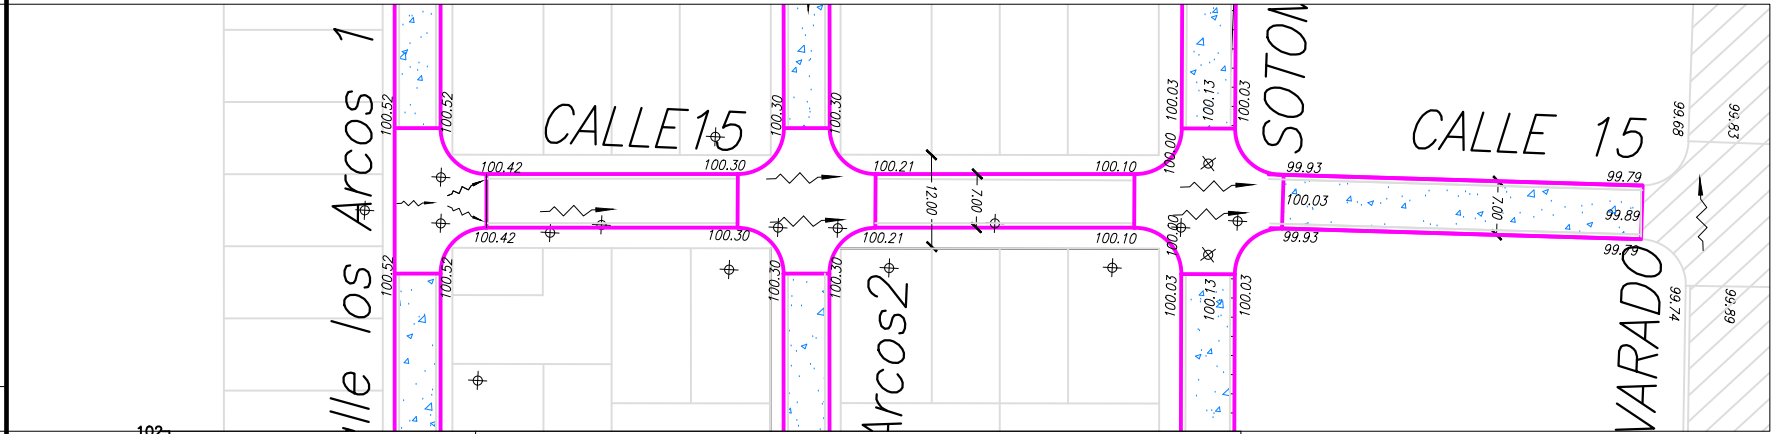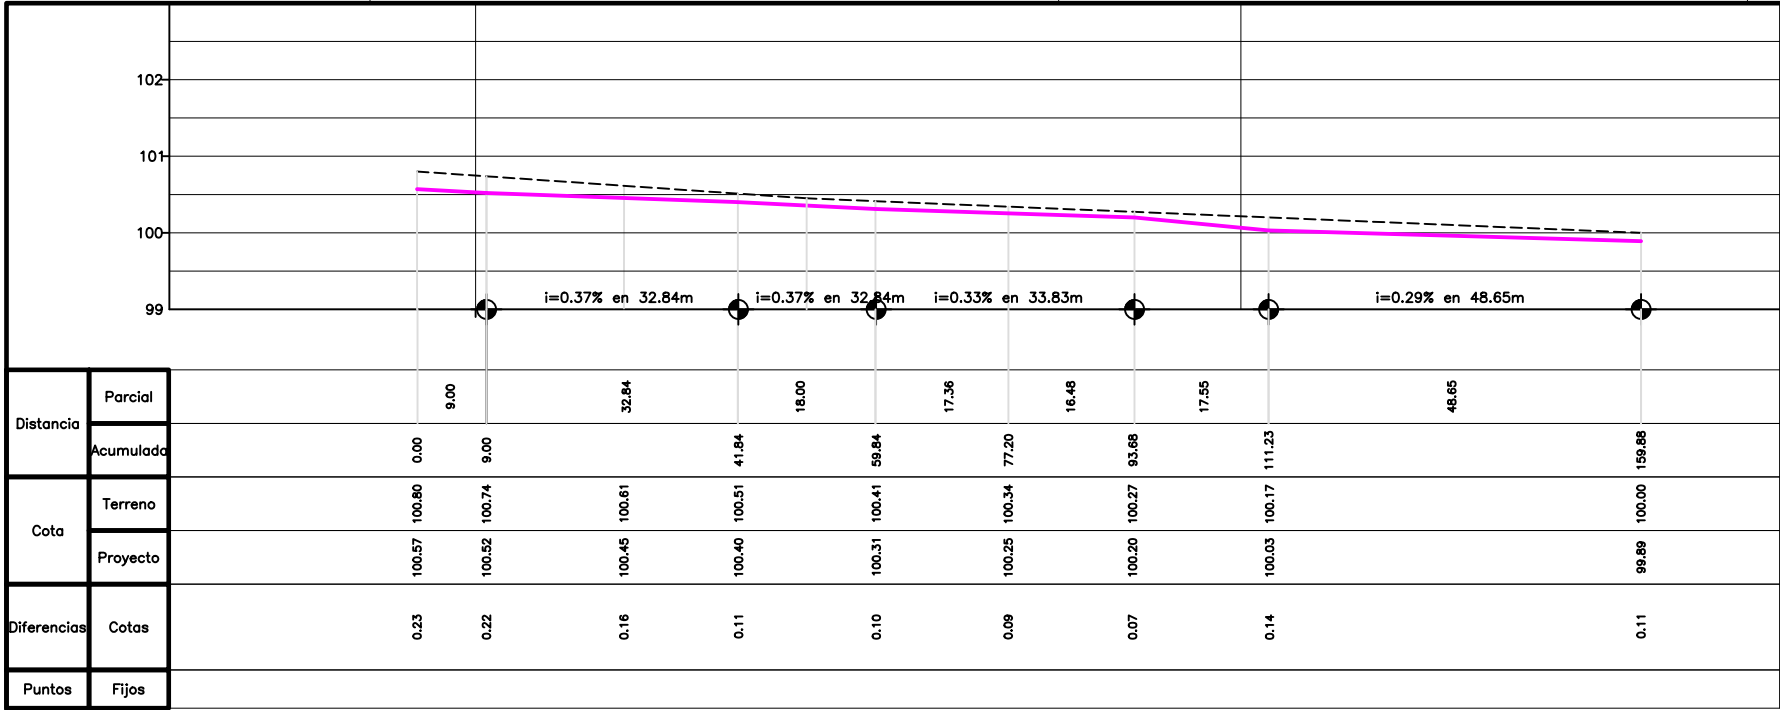


PLANO DE UBICACION



- REFERENCIAS:
- TERRENO
  - PROYECTO
  - T UMBRALES
  - DESAGUES
  - PAVIMENTO EXISTENTE
  - PAVIMENTO EXISTENTE A DEMOLER
  - PAVIMENTO ASFALTICO A EJECUTAR
  - PAVIMENTO DE HORMIGON A EJECUTAR
  - 0,00 COTAS DE PROYECTO
  - +99.387 COTAS DE TERRENO

|            |                                                                         |                                                  |                                          |                  |
|------------|-------------------------------------------------------------------------|--------------------------------------------------|------------------------------------------|------------------|
| OBRA N°:   | MUNICIPALIDAD DE CORDOBA                                                |                                                  |                                          |                  |
|            | DIRECCION DE VIALIDAD MUNICIPAL<br>DEPARTAMENTO DE ESTUDIOS Y PROYECTOS |                                                  |                                          |                  |
| PLANO N°:  | OBRA: PAVIMENTACION SECTORES VARIOS                                     |                                                  |                                          |                  |
| 43         | UBICACION: San Felipe<br>Calles 15 y 16<br>PLANO DE: PLANIALTIMETRIA    |                                                  |                                          |                  |
| ESCALAS:   | PROYECTO:                                                               | COLABORO:                                        | DIBUJO:                                  | JEFE:            |
| 1:500-1:50 | Ing.D.ROMERA                                                            | F.GODOY<br>M.LESCANO<br>R.GONZALES<br>M.BRIZUELA | Ing.D.ROMERA<br>E. CASSERA<br>P. FRANCHI | Ing. J. ESTEVE   |
| FECHA:     |                                                                         |                                                  |                                          | DIRECTOR:        |
| ABRIL 2003 |                                                                         |                                                  |                                          | Ing. F. LLARYORA |


PERFIL TIPO PAVIMENTO ASFÁLTICO PARA CALLES LOCALES

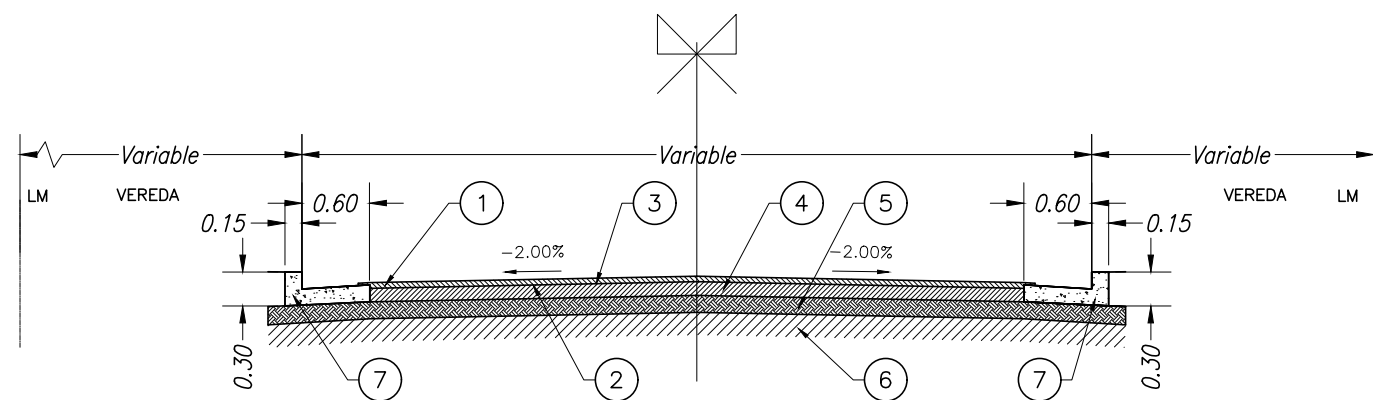


- 1- Carpeta asfáltica de 0,05 m de espesor compactado. Cemento asfáltico de penetración 50-60. Compactación al 98% de la densidad Marshall con densificación de 50 golpes por cara de la probeta.
- 2- Riego de liga con asfalto diluido ER-1 a razón de 0,2 a 0,5 lts/m2.
- 3- Imprimación con asfalto diluido EM-1 a razón de 1,0 a 1,5 lts/m2.
- 4- Base granular de 0,12mts. de espesor compactado con densificación igual o superior al 98% de la Densificación Máxima del Ensayo AASHTO T-180; con C.B.R. no inferior al 80% a dicho valor de densificación.
- 5- Sub-base granular de 0,15 m de espesor compactado con densificación igual o superior al 95% de la Densidad Máxima del Ensayo AASHTO T-180, con C.B.R. no inferior al 40% a dicho valor de densificación .
- 6- Sub-rasante compactada en 0,15 m. de espesor con densificación igual o superior al 95% de la Densidad Máxima del Ensayo AASHTO T-180; constituida por suelos con densidad no inferior a 1,7 tn/m3 en el ensayo AASHTO T-99.
- 7- Cordón cuneta de hormigón de 0,15 m de espesor y 0,60 m de ancho. Tipo H II-F con resistencia media mínima a 28 días de 260 kg/cm2 según Pliego General de Especificaciones Técnicas para obras viales y desagües pluviales de la Municipalidad de Córdoba.

NOTA: Bocacalles y badenes serán de Hormigón de 18cm de espesor.

PERFIL TIPO PAVIMENTO RÍGIDO PARA BOCACALLES (e=18cm)


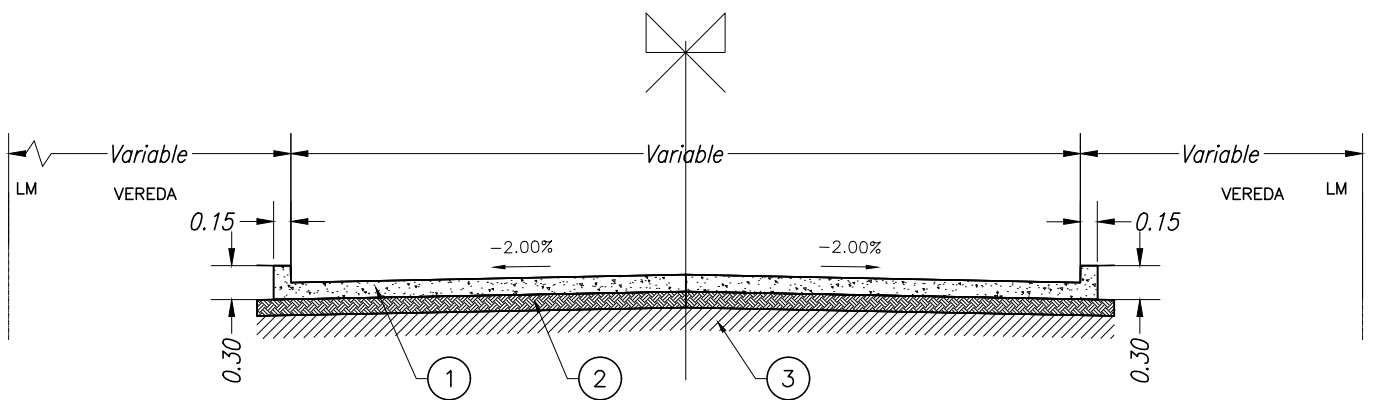


- 1- Pavimento de Hormigón simple con cordón-cuneta unificado de 0,18 m de espesor. Tipo H II-F con resistencia media mínima a 28 días de 260 kg/cm2 según Pliego General de Especificaciones Técnicas para obras viales y desagües pluviales de la Municipalidad de Córdoba.
- 2- Sub-base granular de 0,15 m de espesor compactado con densificación igual o superior al 95% de la Densidad Máxima del Ensayo AASHTO T-180, con C.B.R. no inferior al 40% a dicho valor de densificación .
- 3- Sub-rasante compactada en 0,15 m de espesor con densificación igual o superior al 95% de la Densidad Máxima del Ensayo AASHTO T-180; constituida por suelos con densidad no inferior a 1,7 tn/m3 en el ensayo AASHTO T-99.

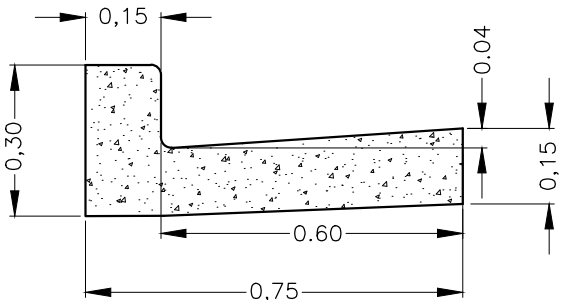

DETALLE CORDÓN CUNETA TIPO UNIFICADO

|                                                        |  |  |                                 |                                                                         |                      |
|--------------------------------------------------------|--|--|---------------------------------|-------------------------------------------------------------------------|----------------------|
| MUNICIPALIDAD DE CÓRDOBA                               |  |  | FECHA:<br>Abril 2020            | PLANO DE:                                                               | PLANO N°<br>1        |
| DIRECCIÓN DE OBRAS VIALES                              |  |  | ESCALAS:                        | PERFIL TIPO PARA ESTRUCTURAS DE PAVIMENTOS ASFALTICOS EN CALLES LOCALES | TOTAL DE PLANOS<br>2 |
| DEPARTAMENTO INGENIERÍA -DIVISIÓN ESTUDIOS Y PROYECTOS |  |  | JEFE DPTO: Ing. Mauro Tartabini |                                                                         |                      |
|                                                        |  |  | JEFE DIVISIÓN: Ing. Rene Roggia |                                                                         |                      |

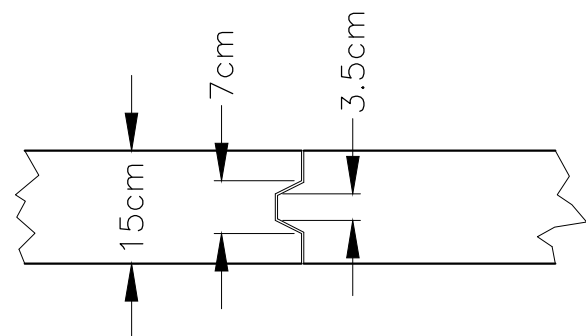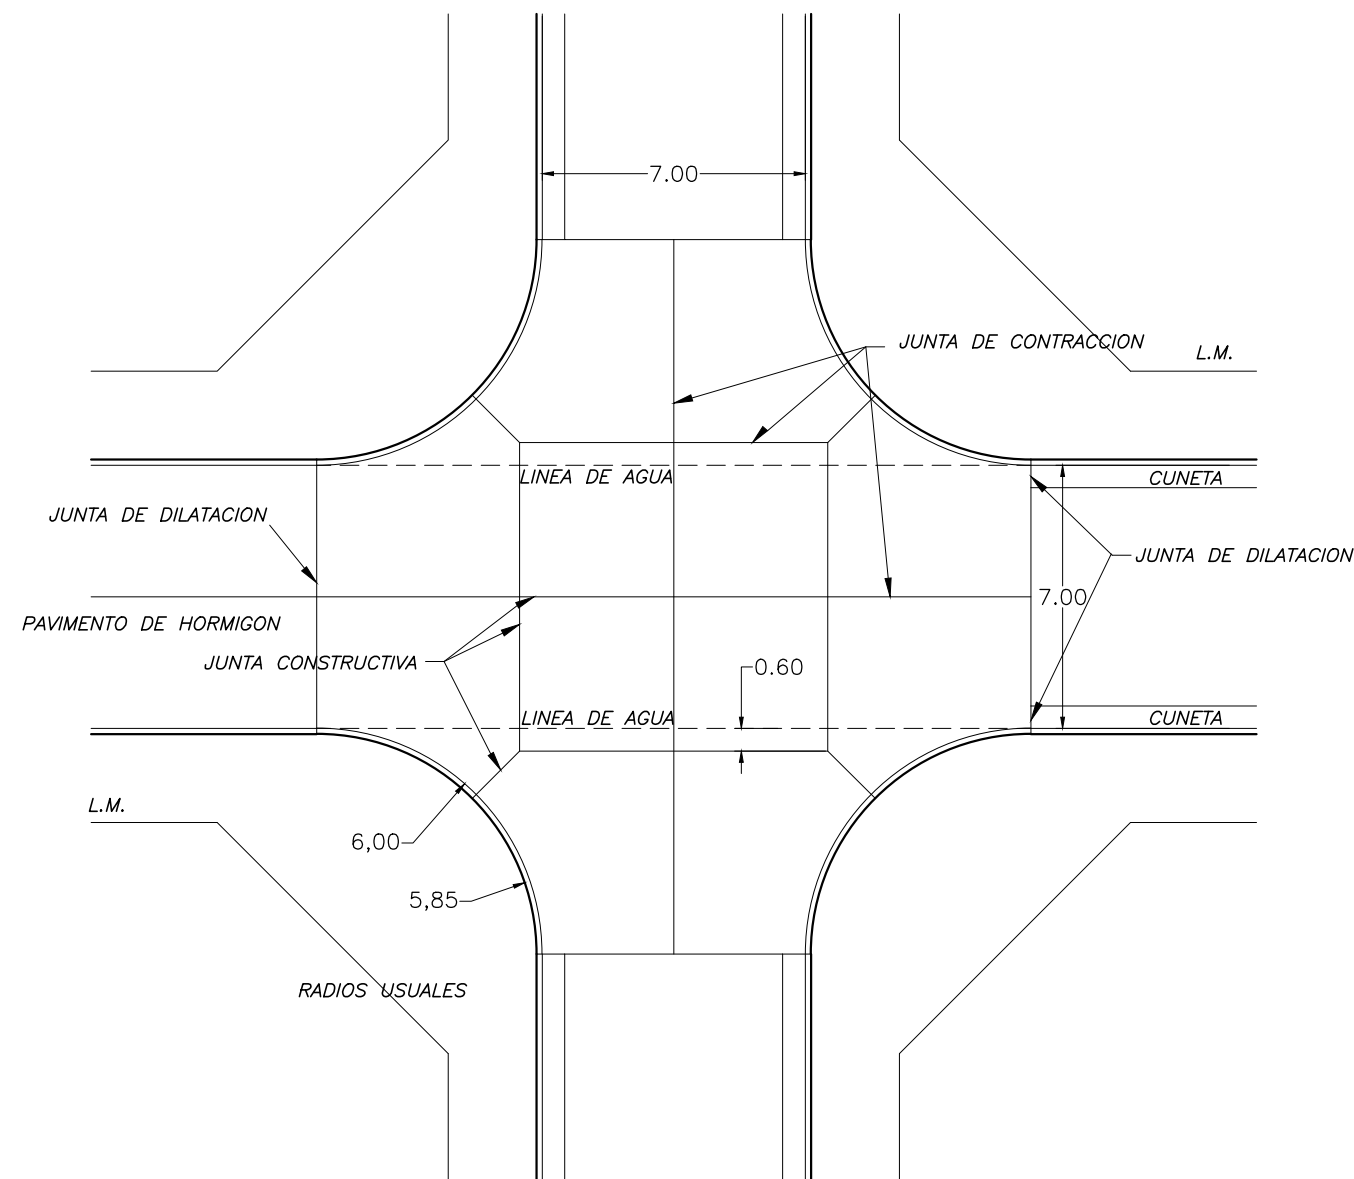

DETALLE JUNTA DE CONSTRUCCION  
PARA OTROS ESPESORES SE DEBERA GUARDAR LAS MISMAS PROPORCIONES

NOTA: LA SUPERFICIE DE LOS PAÑOS DE HORMIGON NO DEBE SER MAYOR A 25,00 m<sup>2</sup>.

LAS JUNTAS DE CONSTRUCCION SERAN MACHIHEMBRADAS SEGUN DETALLE.

LAS JUNTAS DE DILATACION SERAN DE 0,025 m DE ESPESOR MINIMO Y RELLENADAS CON MATERIAL FLEXIBLE. LAS MISMAS SERAN EJECUTADAS EN TODO EL ESPESOR DEL PAVIMENTO, INCLUYENDO EL CORDON.

LAS JUNTAS DE CONTRACCION SE REALIZARAN CON ASERRADORA EN UNA PROFUNDIDAD MINIMA IGUAL O MAYOR A LA TERCERA PARTE DEL ESPESOR DEL PAVIMENTO.

EN BOCACALLES DE MAYOR SUPERFICIE O DE DISTINTA CONFIGURACION, SE COMENZARA SU DISEÑO POR LOS PAÑOS CENTRALES IGUAL A LOS DEL DETALLE Y LUEGO LOS RESTANTES HACIA LOS BORDES TENIENDO EN CUENTA QUE LOS ANGULOS INTERNOS NO PODRAN SER MENORES A 90°.

ADEMAS LAS JUNTAS DE CONTRACCION DEBERAN CONTINUAR DE PAÑO EN PAÑO EN FORMA RECTA PARA EVITAR EL REFLEJO DE FISURAS.

LOS CORDONES EN TODOS LOS CASOS SE DEBERAN EJECUTAR AL MISMO TIEMPO QUE LAS CUNETAS O CALZADAS Y CON EL MISMO HORMIGON, CHUCEANDO O VIBRANDO DENTRO DEL MOLDE PARA LOGRAR LA PERFECTA ADHERENCIA Y TERMINACION.

SOLO EN CASOS EXCEPCIONALES SE PERMITIRA EL USO DE HIERRO DE UNION Y SERA DE ACUERDO AL DETALLE QUE SE ADJUNTA.

MUNICIPALIDAD DE CÓRDOBA



FECHA:  
Marzo 2020

PLANO DE:

PLANO N°  
2

DIRECCIÓN DE OBRAS VIALES  
DEPARTAMENTO INGENIERÍA –DIVISIÓN ESTUDIOS Y PROYECTOS

DIRECTOR: Ing. Miguel Larralde  
JEFE DPTO: Ing. Mauro Tartabini  
JEFE DIVISIÓN: Ing. Rene Roggia

ESCALAS:  
Horizontal= –  
Vertical = –

DETALLES CONSTRUCTIVOS EN BOCACALLES

TOTAL DE PLANOS  
2