



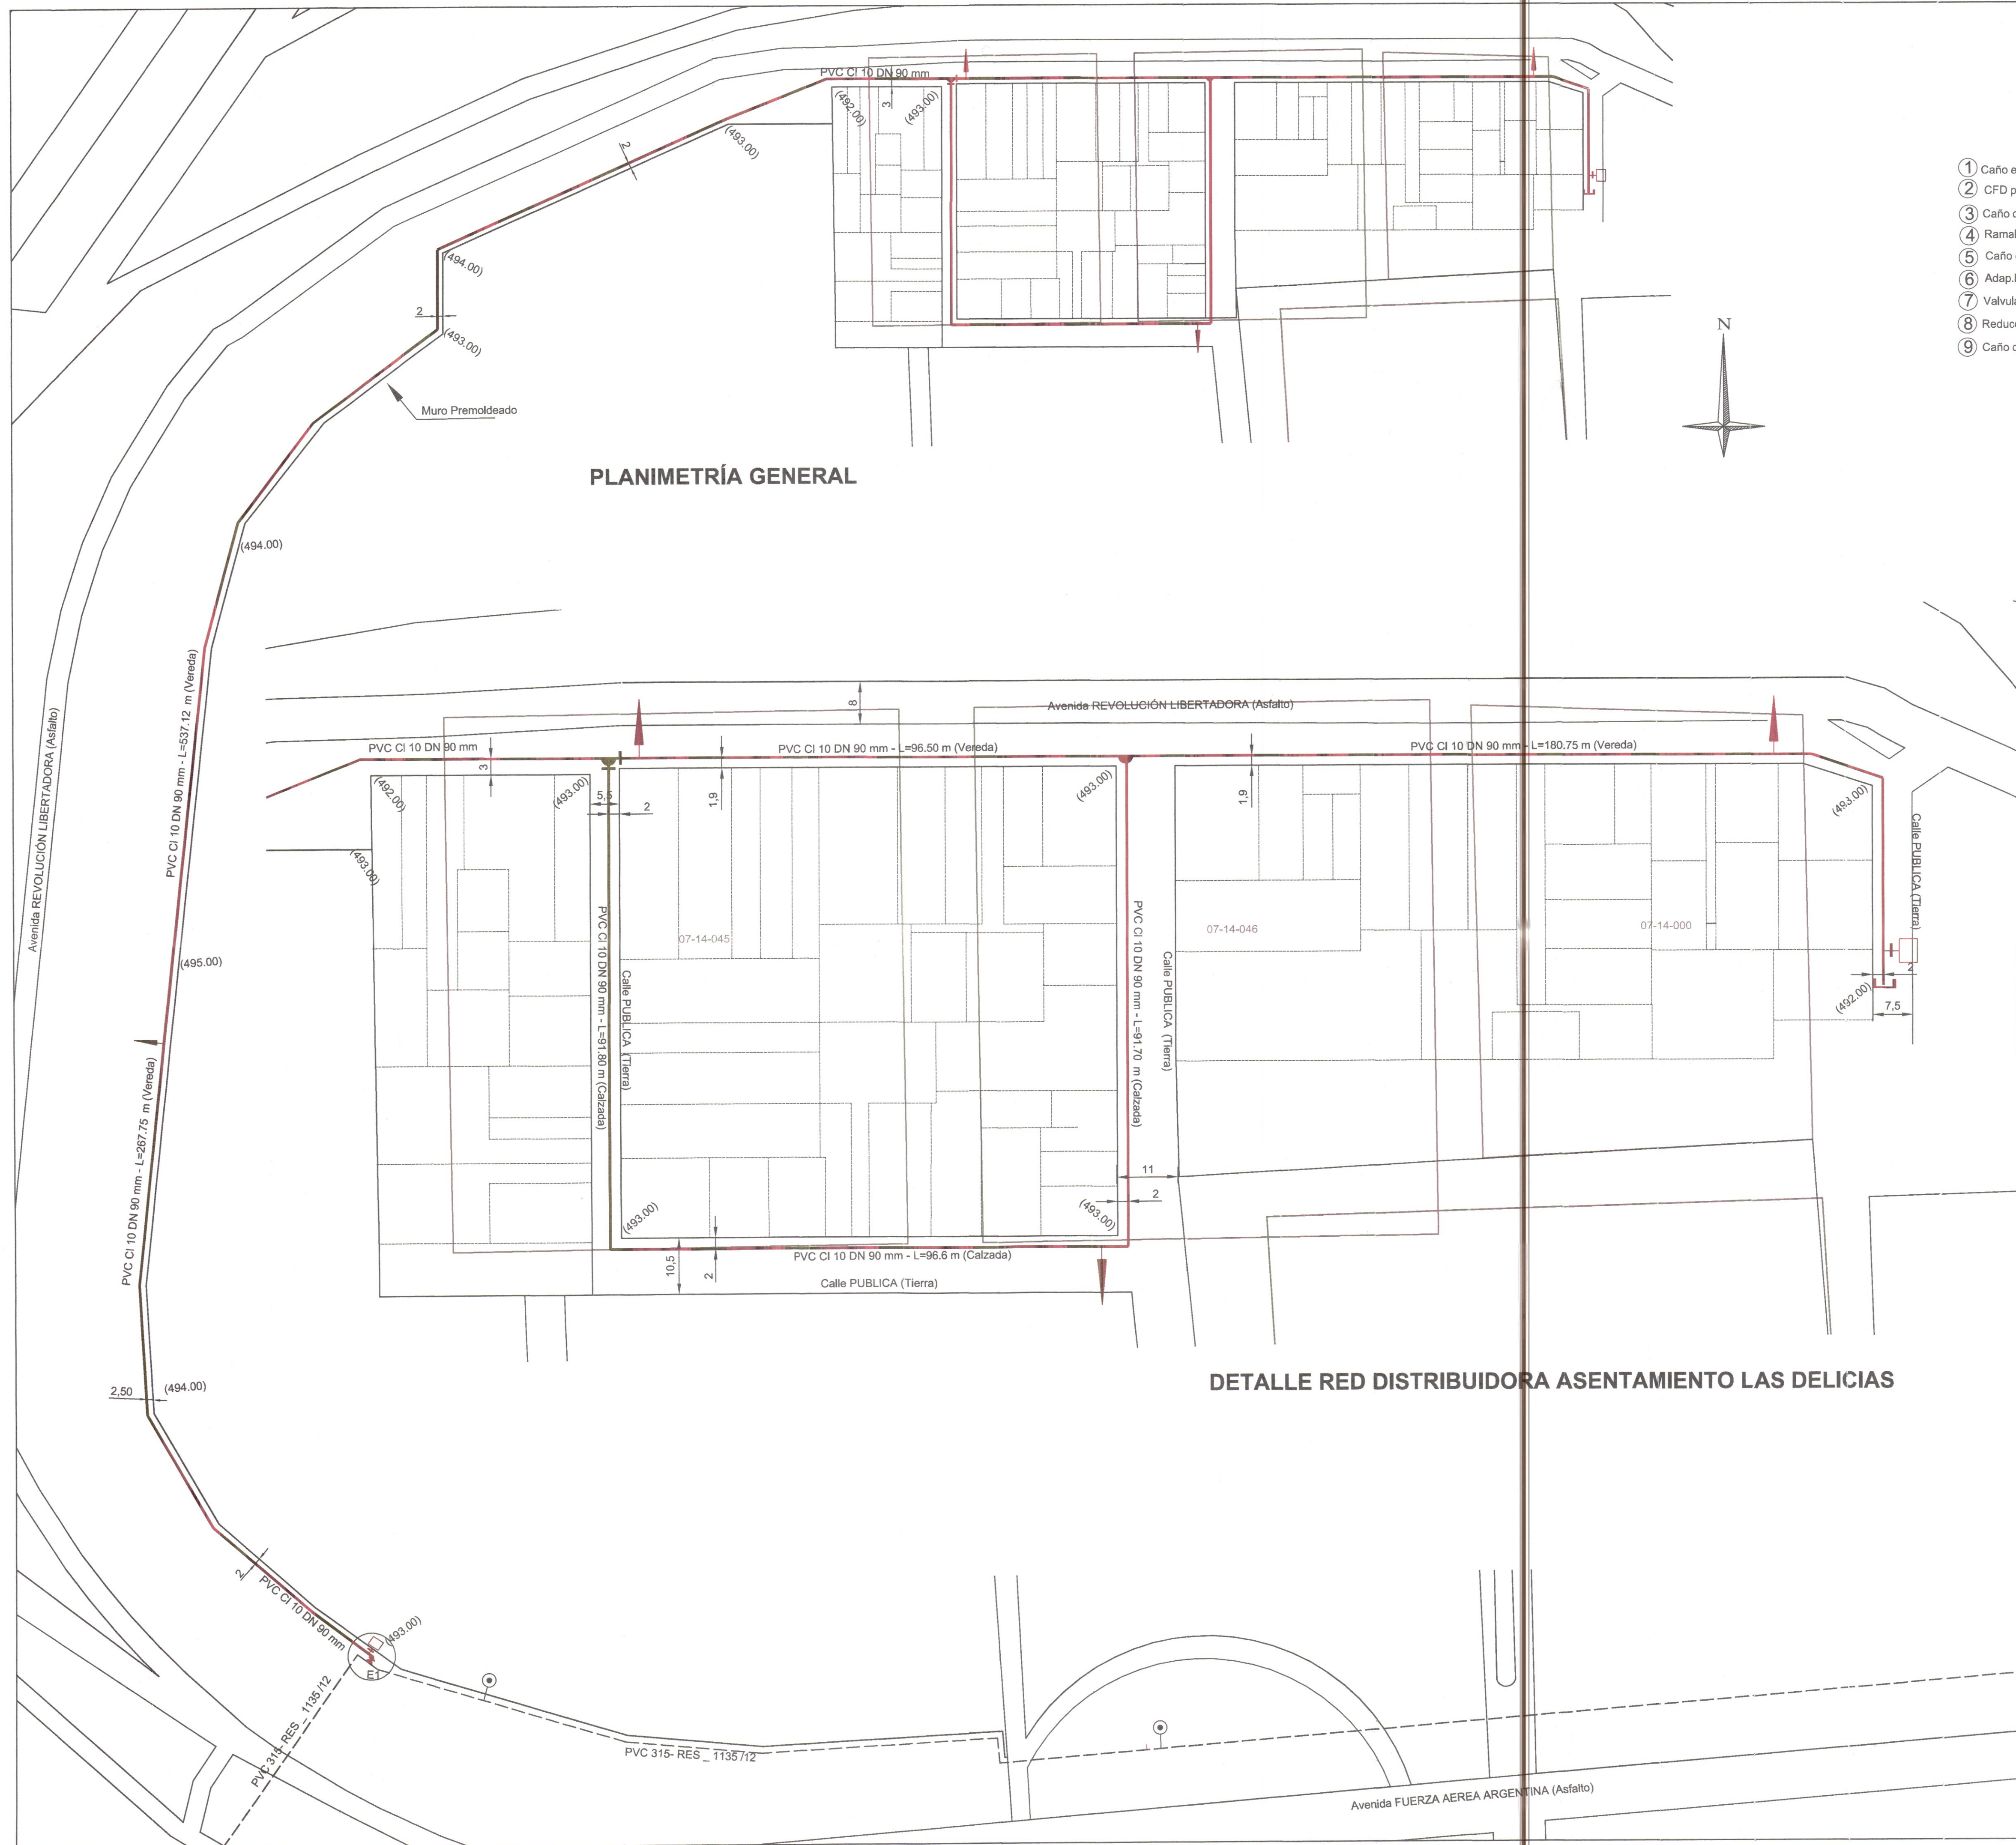



PLANIMETRÍA GENERAL

DETALLE RED DISTRIBUIDORA ASENTAMIENTO LAS DELICIAS

- 1 Caño existente PVC DN 315 mm
- 2 CFD p/ PVC DN 300 mm To 305/362
- 3 Caño de PVC CI 10 - DExt. 215 mm
- 4 Ramal T PVC CI 10 - DExt. 315 x 110 mm 3 Ench.
- 5 Caño de PVC CI 10 - DExt. 110 mm
- 6 Adap.Brita P/PVC D.Ext. 100 mm
- 7 Valvula Comp.DN 100 mm T/STD.
- 8 Reduccion PVC CI 10 DN 110 - 90 mm
- 9 Caño de PVC CI 10 - DExt. 90mm

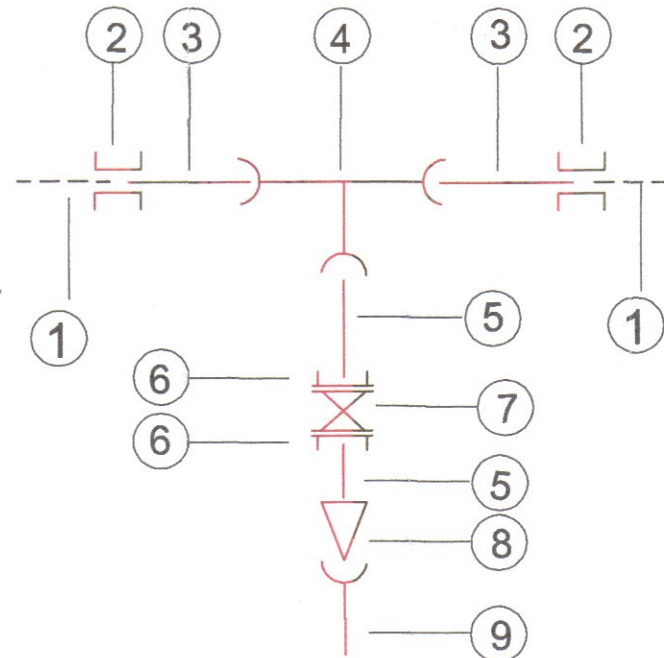

PERFIL DE ZANJA ZONA COLECTORA

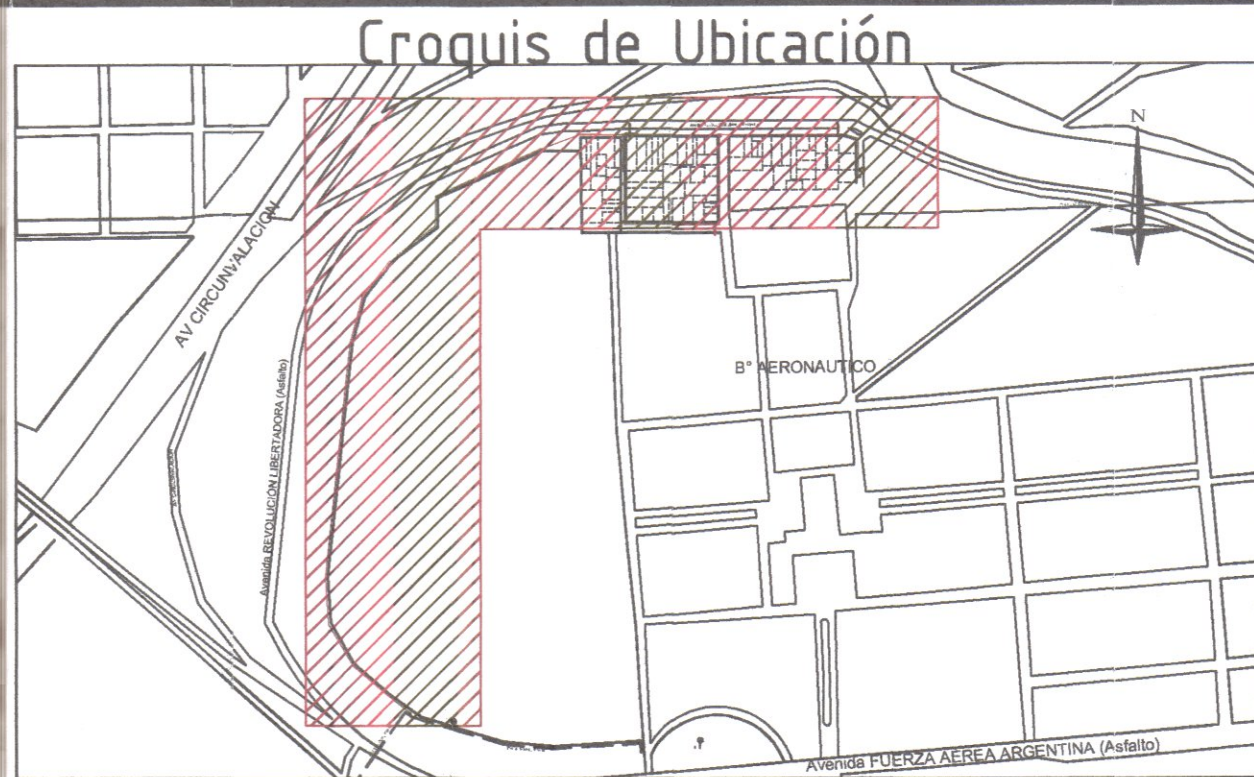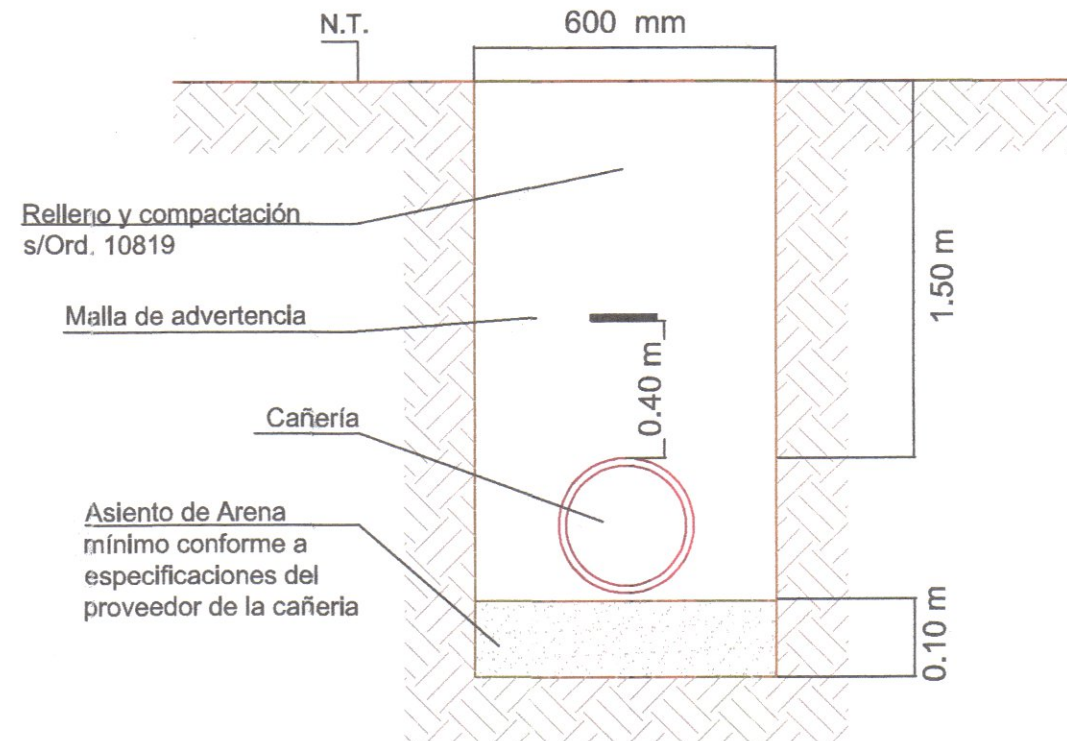

REFERENCIAS

CAÑERÍA EXISTENTE	RAMAL SIMPLE
CAÑERÍA A INSTALAR	VÁLVULA
ESPECIFICACIONES TÉCNICAS CAÑERÍA PROYECTADA	VÁLVULA DE AIRE
LA CAÑERÍA A INSTALAR ES DE PVC CL 10 CON JUNTA ELÁSTICA	TAPÓN
LOS ACCESORIOS SON DE PVC CL 10 INYECTADOS	HIDRANTE
NOMENCLATURA CATASTRAL: D. 07 - Z. 14 - M. 045-046 y D. 07 - Z. 14 - M. 00 (Parte)	TOMA PARA MOTOBOMBA
LA TAPADA ES DE 100 m EN CALZADA Y DE 0.80 m EN VEREDA.	CÁMARA DE DESAGÜE
LA TAPADA EN AV. COLECTORA ES DE 150 m	PUNTO MED. DE PRESIÓN
CONEXIONES: PEAD 25mm CANTIDAD: 73	
8 CONEXIONES EN CAÑERÍA PVC 110 mm y 65 CONEXIONES EN PVC 90 mm	
CANTIDAD DE MEDIDORES: 0	
CANTIDAD DE VÁLVULAS: #80: 2 #100: 1	
CANTIDAD DE HIDRANTES: 4	
CANTIDAD DE DESAGÜES: 2	
CANTIDAD DE MOTOBOMBAS:	
CANTIDAD DE LOTES: 73	
CAÑERÍA # 90 mm 1362,22 mts.	
TOTAL 1362,22 mts.	

Proyectista	Empresa Contratista	Comitente/Costeador
Ing. DANIEL HERRERA	Ing. DANIEL HERRERA	Ing. DANIEL HERRERA
Dirección General de Obras Públicas	Dirección General de Obras Públicas	Dirección General de Obras Públicas
Municipalidad de Córdoba	Municipalidad de Córdoba	Municipalidad de Córdoba
Nombre y Apellido: Justo Daniel Herrera	Nombre y Apellido: Justo Daniel Herrera	Nombre y Apellido: Justo Daniel Herrera
Profesión: Ing. - Matrícula: 4325/X	Profesión: Ing. - Matrícula: 4325/X	Profesión: Ing. - Matrícula: 4325/X
Teléfono: 351 429560 - int. 1800	Teléfono: 351 429560 - int. 1800	Teléfono: 351 429560 - int. 1800
Dirección: Av. Marcelo T. de Alvear 105- 88 Piso	Dirección: Av. Marcelo T. de Alvear 105- 88 Piso	Dirección: Av. Marcelo T. de Alvear 105- 88 Piso
Visado:	PLANO DE: PROYECTO	OBRA DE RED DISTRIBUIDORA AGUA Bº Aeronautico (Asentamiento Las Delicias) y OBRA N° 655
Nombre:	Antecedente:	Proceso N° 5.732.263
Cargo:	Fecha: Junio. 2021	Plano N°: 1
17.08.2021		