


33-13-001

PUBLICA 1 (tierra)

31-25-055

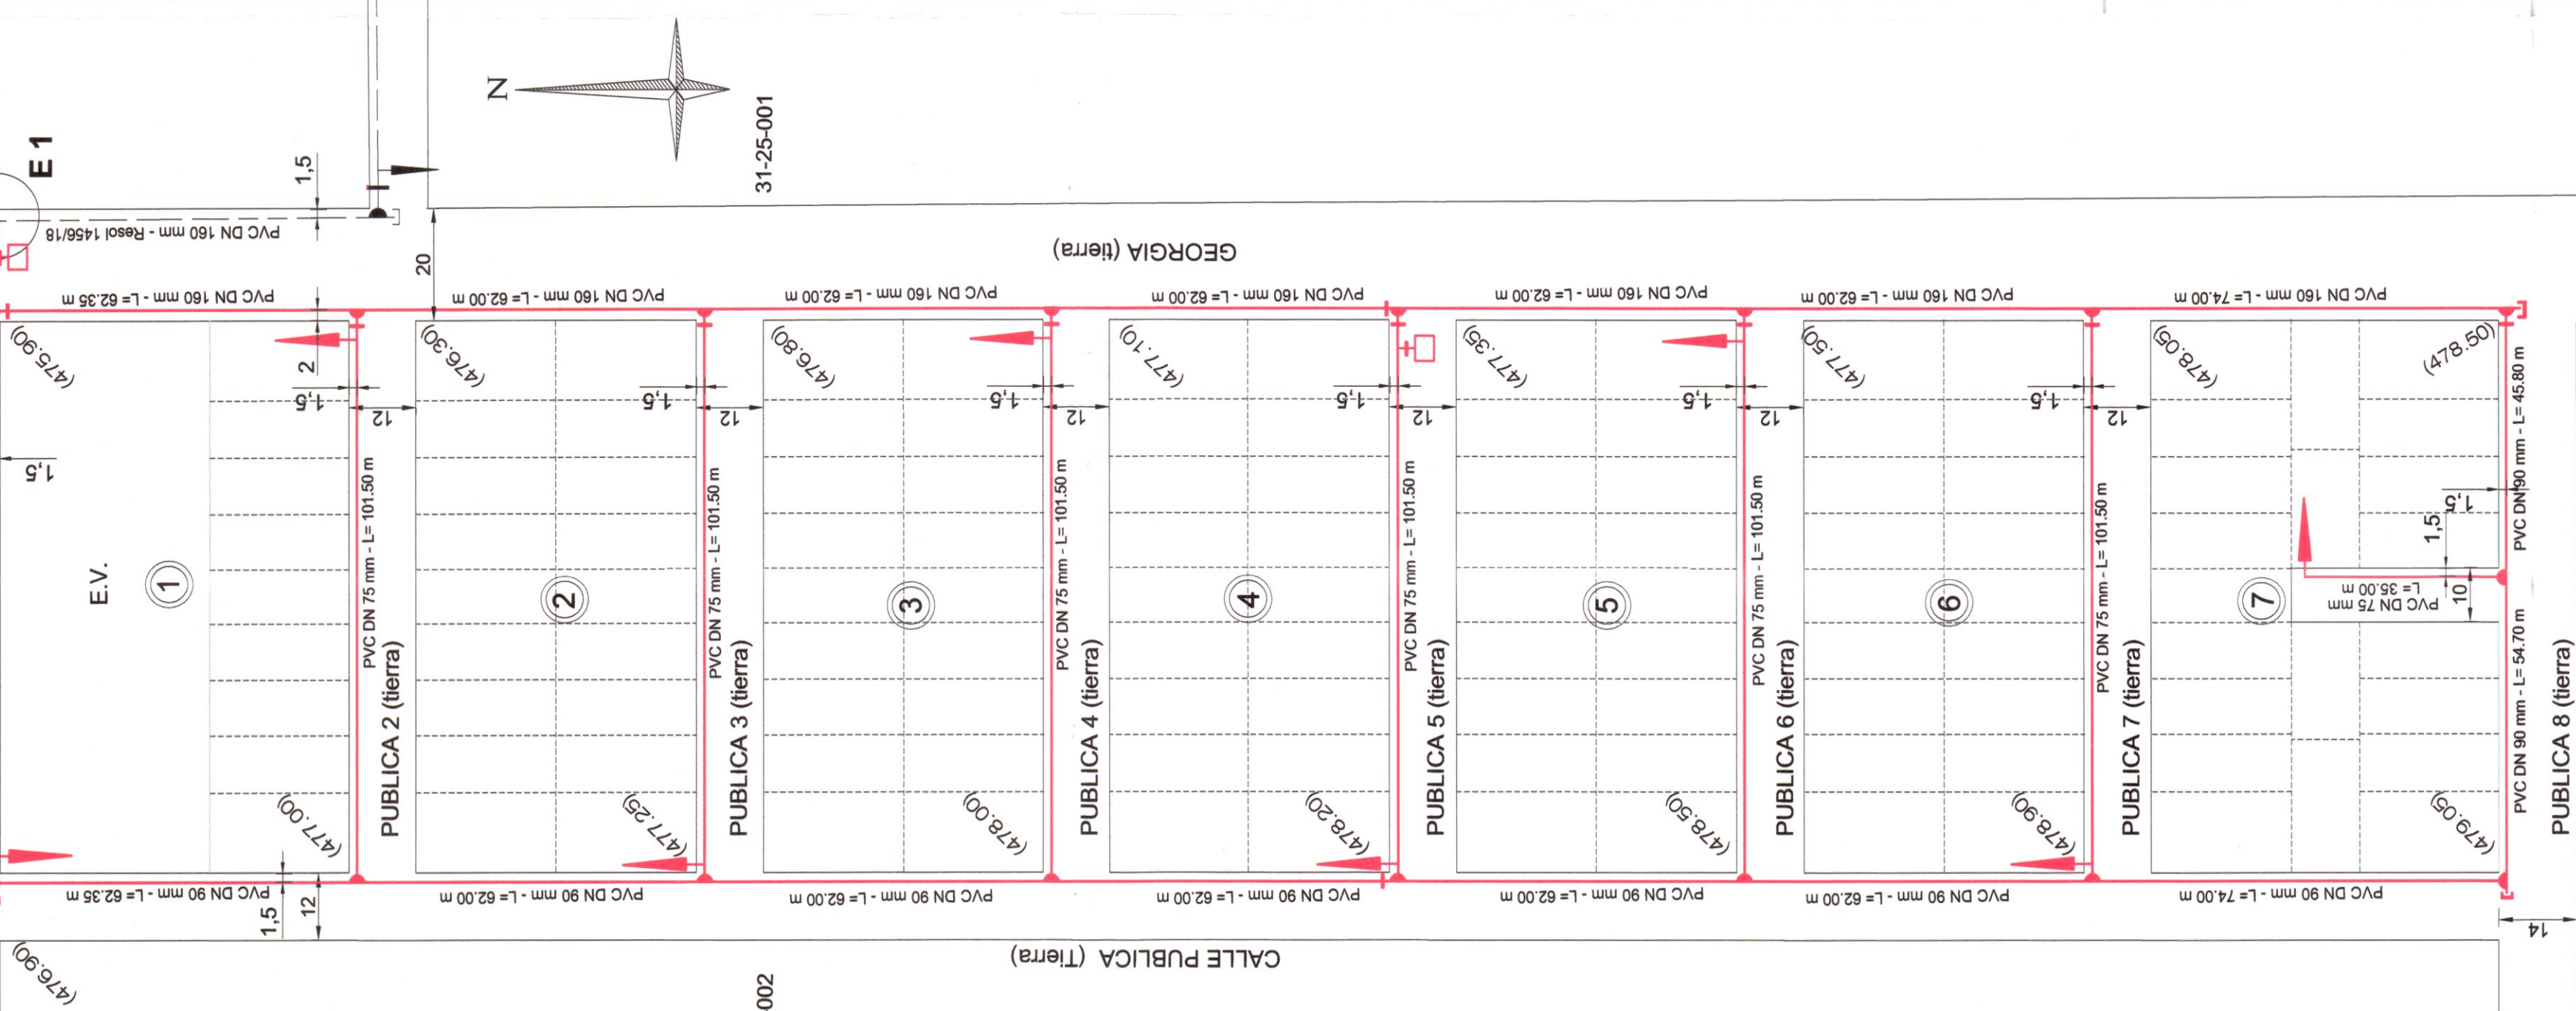


33-16-002

CALLE PUBLICA (Tierra)

GEORGIA (tierra)


31-25-001

E 1

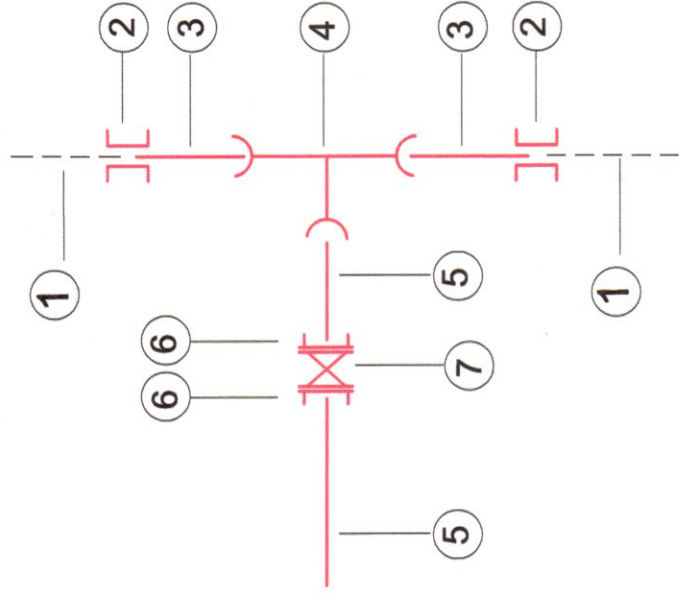

- 1 Caño existente PVC DN 160mm - Rersol n° 1456/18
- 2 CFD DN 150mm - Tol 157 - 183mm
- 3 Caño de PVC CI 10 - DExt. 160mm
- 4 Ramal T PVC CI 10 - DExt. 160x160mm 3 Ench.
- 5 Caño de PVC CI 10 - DExt. 160mm a instalar
- 6 Adap.Brida P/PVC D Ext. 160mm
- 7 Valvula Comp.DN 150mm T/STD.CIERRE IZO.

Croquis de Ubicación

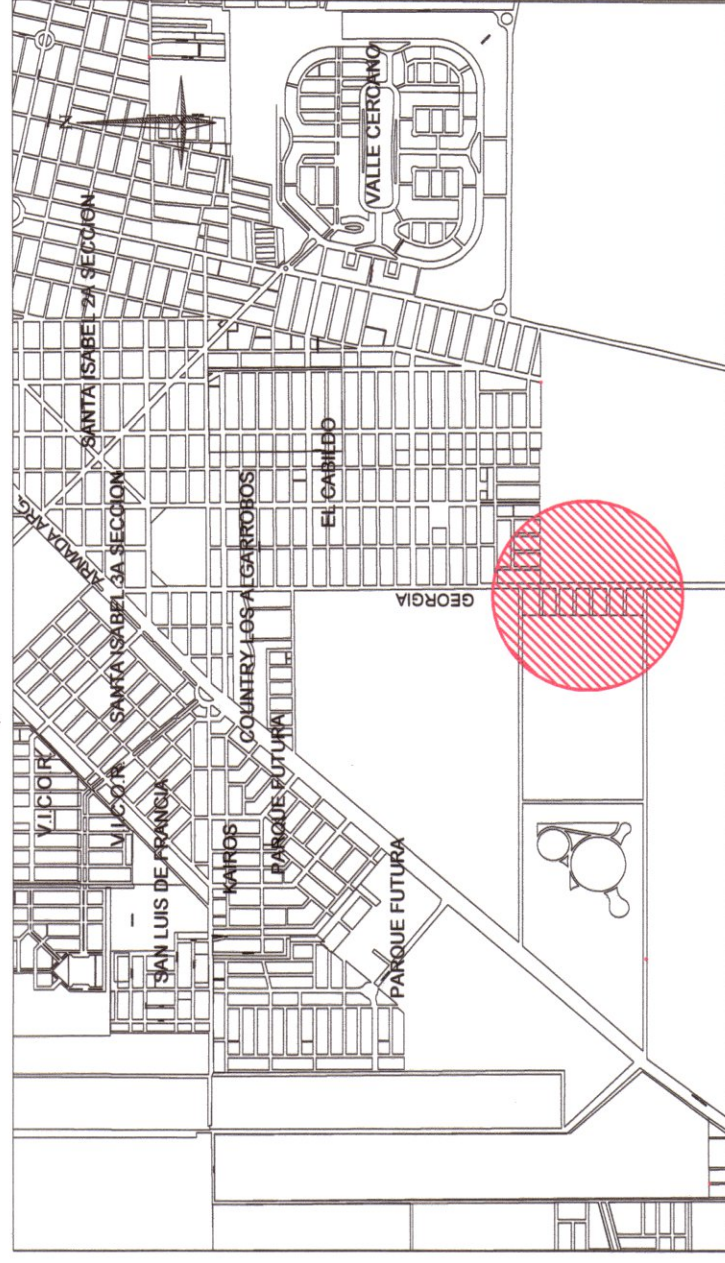

REFERENCIAS

CAÑERÍA EXISTENTE
CAÑERÍA A INSTALAR

ESPECIFICACIONES TÉCNICAS CAÑERÍA PROYECTADA
LA CAÑERÍA A INSTALAR SERA DE PVC CI 10 CON JUNTA ELASTICA
LAS VALVULAS SON TIPO EURO 20
LOS ACCESORIOS SON DE PVC CI 10 INYECTADOS
NOMENCLATURA CATASTRAL: D: 33 - Z: 16 - M: 002 -P: 04
LA TAPADA ES DE 1.00 m EN CALZADA Y DE 0.80 m EN VEREDA.
CONEXIONES PeAD 25 mm CANTIDAD: 100
CANTIDAD DE MEDIDORES: 0
CANTIDAD DE VALVULAS: ø65: 6 ø80: 2 ø100: 4
CANTIDAD DE HIDRANTES: 8
CANTIDAD DE DESAGÜES: 3
CANTIDAD DE MOTOBOMBAS:
CANTIDAD DE LOTES: 121

CAÑERÍA ø 75 mm 644.00 mts.
CAÑERÍA ø 90 mm 546.85 mts.
CAÑERÍA ø 160 mm 564.35 mts.
TOTAL 1755.20 mts.

RAMAL SIMPLE
VÁLVULA
VÁLVULA DE AIRE
TAPÓN
HIDRANTE
TOMA PARA MOTOBOMBA
CÁMARA DE DESAGÜE
PUNTO MED. DE PRESIÓN

ESTE PROYECTO INCLUYE LA OBRA 553

Proyectista

Empresa Contratista

Comitente/Costeante

Ing. DANIEL HERRERA
Director General-Unidad Ejecutora Agua Potable
Municipalidad de Córdoba
Nombre y Apellido: Justo Daniel Herrera
Profesional: Ing. - Matrícula: 45257X
Teléfono: 351 4285600 - Int- 1800
Dirección: Av. Marcelo T. de Alvear 120- 8º Piso

Ing. DANIEL HERRERA
Director General-Unidad Ejecutora Agua Potable
Municipalidad de Córdoba
Nombre y Apellido: Justo Daniel Herrera
Profesional: Ing. - Matrícula: 45257X
Teléfono: 351 4285600 - Int- 1800
Dirección: Av. Marcelo T. de Alvear 120- 8º Piso

AGUAS CORDOBESAS S.A.
Ing. MARCELO MEJIBRY
Supervisor de Mantenimiento y Proyectos
Biblioteca de Operación y Instalación

PLANO DE :

PROYECTO

OBRA DE RED DISTRIBUIDORA AGUA Bº ZONA SUR
(ASENTAMIENTO MANATALES II)

PUBLICA 8 (tierra)

OBRA OPCT Decreto 529/94

Antecedente:
Proceso Nº 5.680.332

Fecha: Mayo 2021

Plano Nº: 1