




- 1 Caño existente PVC DN 63mm - Resol. n° 533/04
2 CFD DN 65mm - Tol 63 - 92mm
3 Caño de PVC CI 10 - DExt. 63mm
4 Ramal T PVC CI 10 - DExt. 63x63mm 3 Ench.
5 Reducc. PVC D.Ext.75 x 63mm
6 Caño de PVC CI 10 - DExt. 75 mm a instalar
7 Adap.Brida P/PVC D.Ext.75mm
8 Valvula Comp.DN 65mm T/STD.

E 1

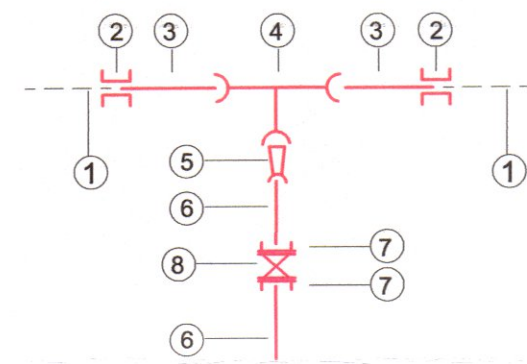

E 2

- 1 Cañería PVC CL 10 DN75mm
2 CFD DN 65mm - Tol 68-85mm
3 Caño de PVC CI 10 - DExt. 75mm
4 Ramal T PVC CI 10 - DExt. 75x75mm 3 Ench.
5 Caño de PVC CI 10 - DExt. 75mm a instalar Proc. 5.722.064
6 Adap.Brida P/PVC D.Ext.75mm a instalar Proceso 5722064
7 Valvula Comp.DN 65mm T/STD. a instaar proceso 5722064
8 Reducción PVC CL 10 90 a75mm a instalar proceso 5722064
9 Caño de PVC CI 10 - DExt. 90mm a instalar proceso 5722064

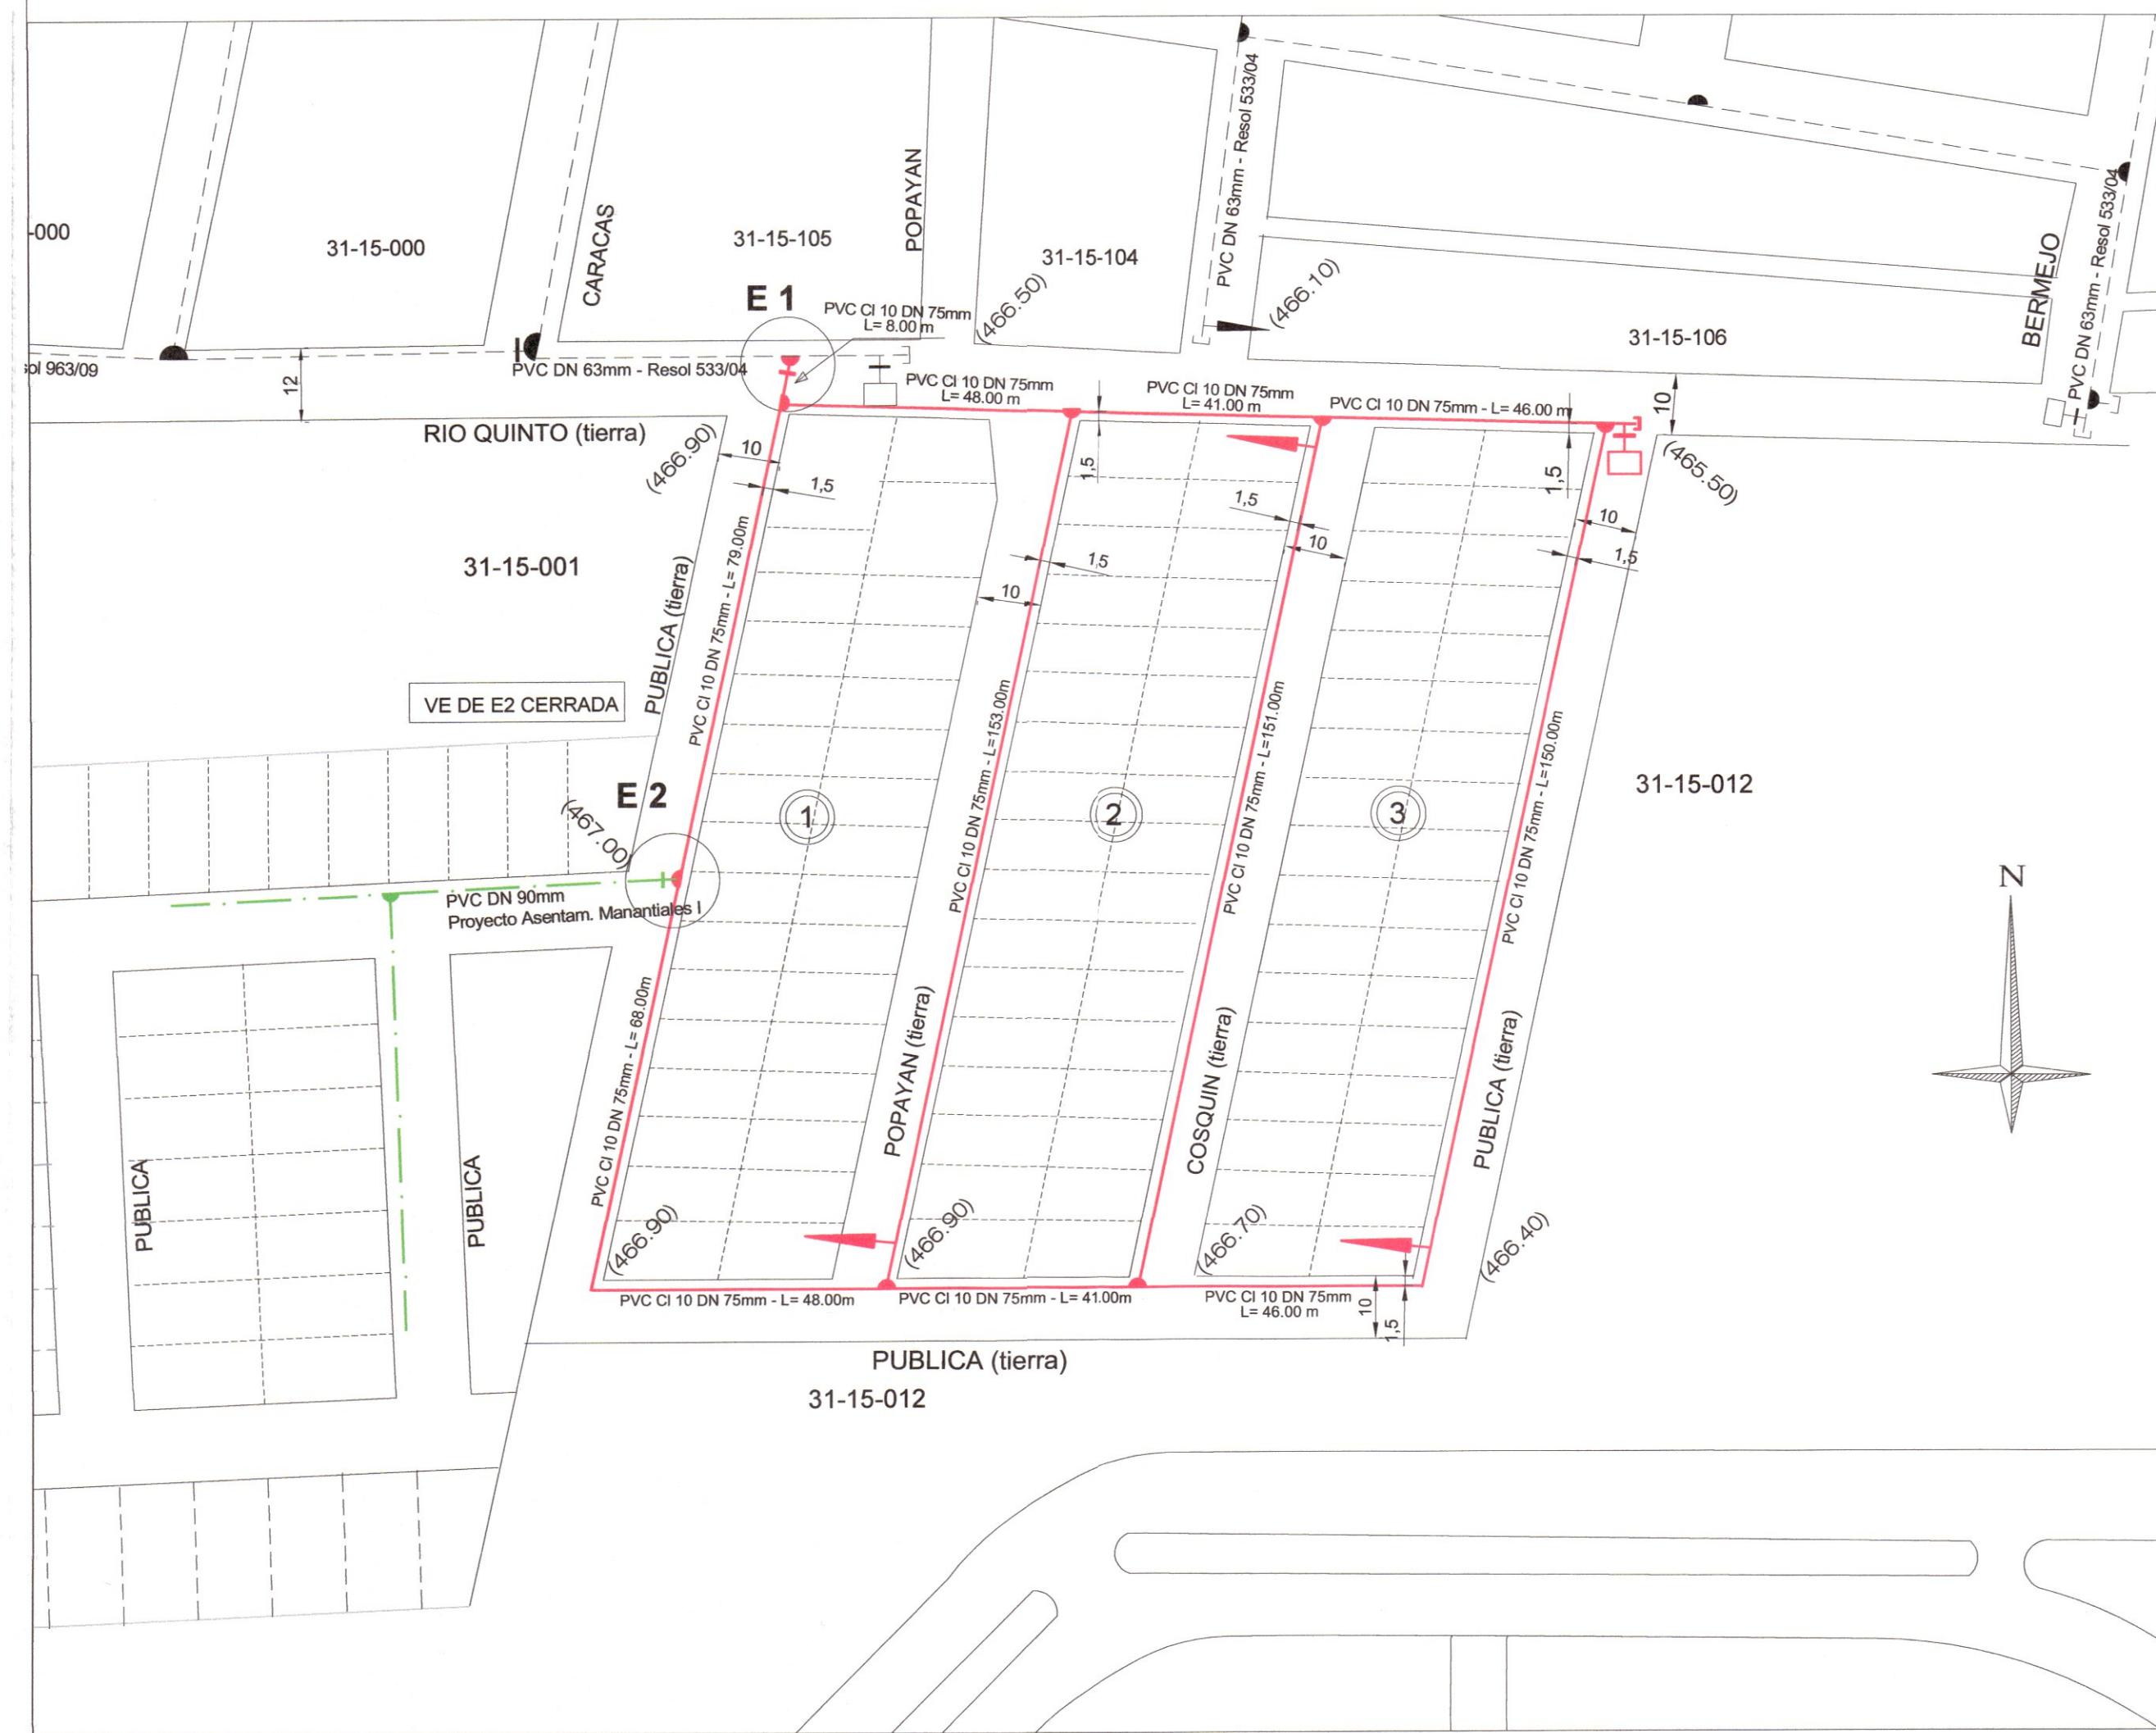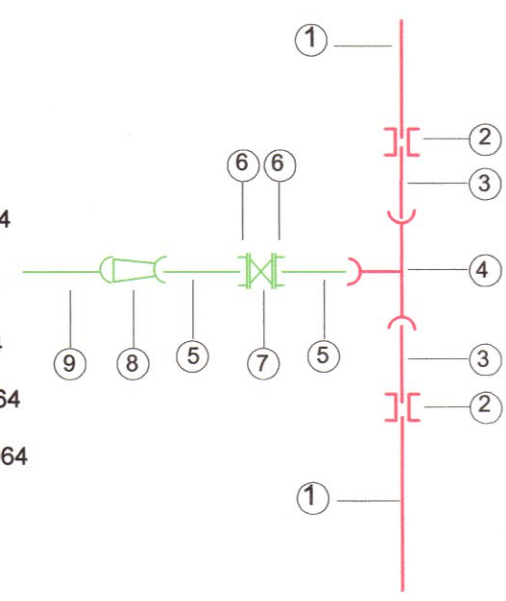

Croquis de Ubicación

REFERENCIAS

CAÑERÍA EXISTENTE	CAÑERÍA A INSTALAR	CAÑERÍA PROYECTADA MANANTIALES I (Procesos 5.722.064)
---	---	---

ESPECIFICACIONES TÉCNICAS CAÑERÍA PROYECTADA
LA CAÑERÍA INSTALADA ES DE PVC CL 10 CON JUNTA ELÁSTICA
LAS VÁLVULAS SON TIPO EURO 20
LOS ACCESORIOS SON DE PVC CL 10 INYECTADOS
NOMENCLATURA CATASTRAL: D: 31 - Z: 15 - M: 012 - P: 001 y 003 (parte)
LA TAPADA ES DE 1.00 m EN CALZADA Y DE 0.80 m EN VEREDA.
CONEXIONES PeAD 25 mm CANTIDAD: 100
CANTIDAD DE MEDIDORES: 0
CANTIDAD DE VÁLVULAS: ø65: 1 ø80: ø100: ø150:
CANTIDAD DE HIDRANTES: 3
CANTIDAD DE DESAGÜES: 1
CANTIDAD DE MOTOBOMBAS:
CANTIDAD DE LOTES: 100

CAÑERÍA ø 75 mm	879.00 mts.
CAÑERÍA ø 90 mm	mts.
CAÑERÍA ø 110 mm	mts.
TOTAL	879.00 mts.

ESTE PROYECTO INCLUYE LAS OBRAS 553 Y 580

Proyectista	Empresa Contratista	Comitente/Costeante
Ing. DANIEL HERRERA Director General Unidad Ejecutora Agua Potable Municipal de Córdoba		Ing. DANIEL HERRERA Director General Unidad Ejecutora Agua Potable Municipal de Córdoba

Nombre y Apellido: Justo Daniel Herrera
Profesional: Ing. - Matrícula: 4525/X
Teléfono: 351 4285600 - Int. 1800
Dirección: Av. Marcelo T. de Alvear 120 - 89 Piso

Nombre y Apellido: Justo Daniel Herrera
En Caracter de: Dirección
Teléfono: 351 4285600 - Int. 1800
Dirección: Av. Marcelo T. de Alvear 120 - 89 Piso

PLANO DE : PROYECTO

OBRA DE RED DISTRIBUIDORA AGUA Bº VILLA LIBERTADOR (ASENTAMIENTO MARTA JUANA GONZALEZ)

OBRA OPCT Decreto 529/94

Visado: 15-6-2021

Antecedente: Proceso Nº 5.722.059

Fecha: Mayo 2021

Plano Nº: 1