
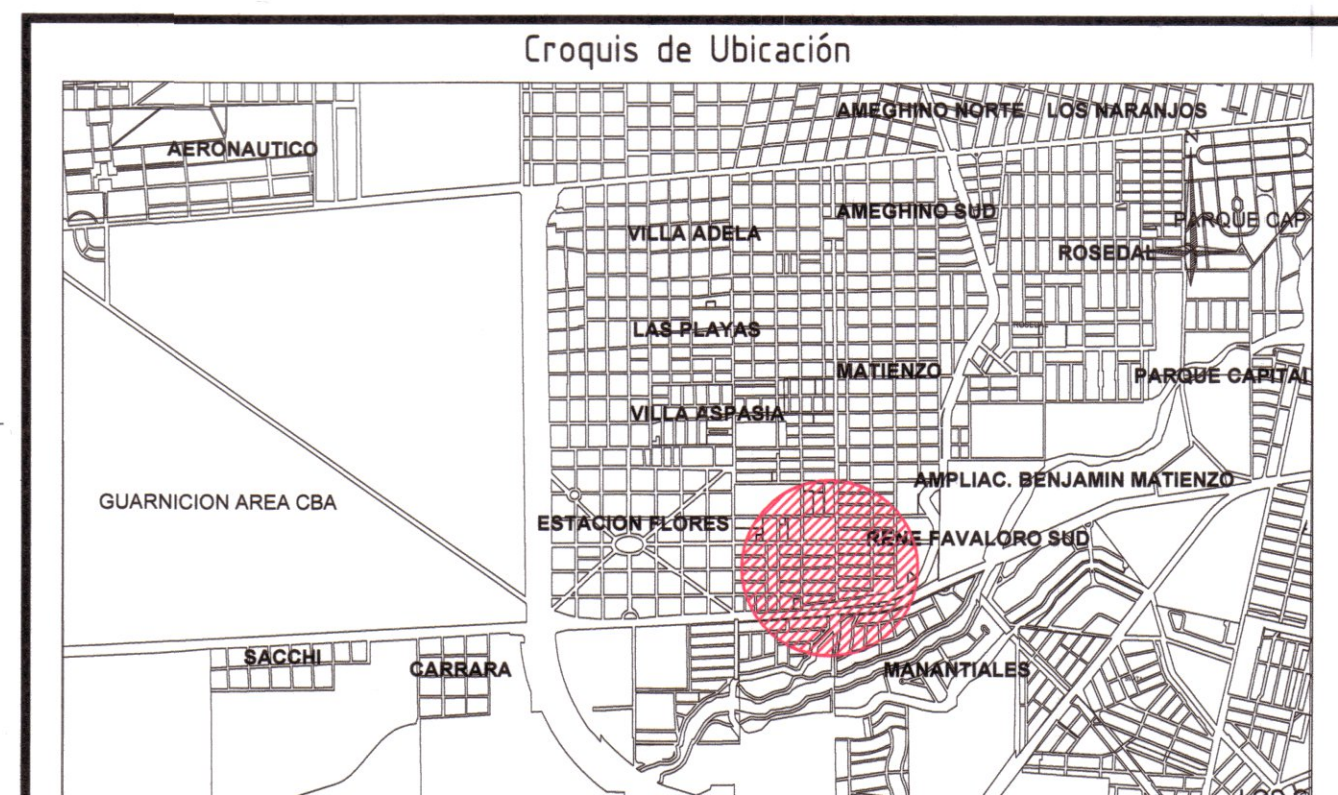
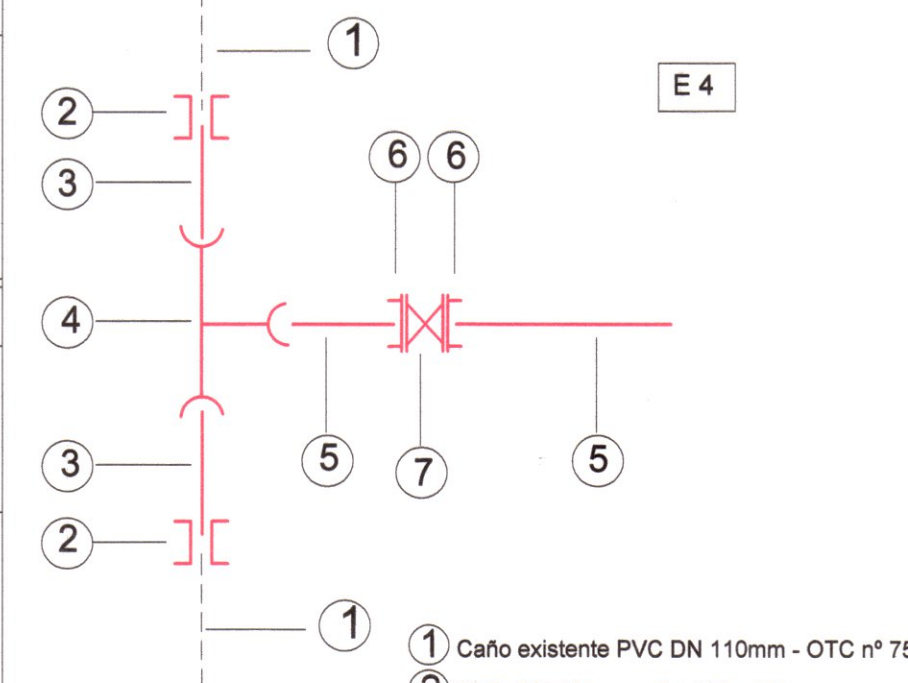
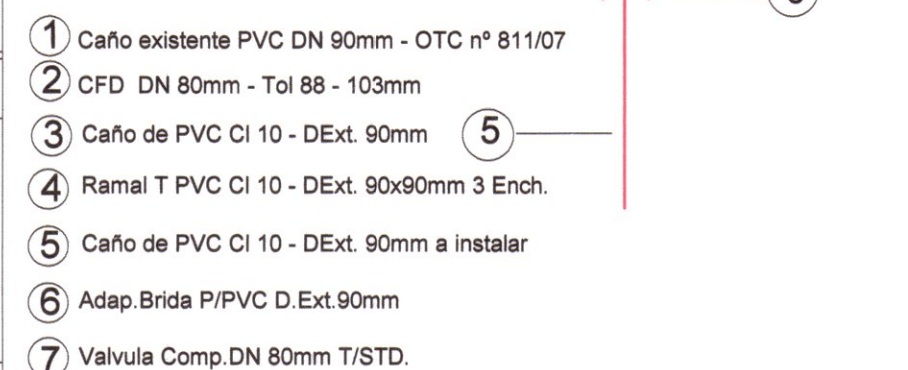
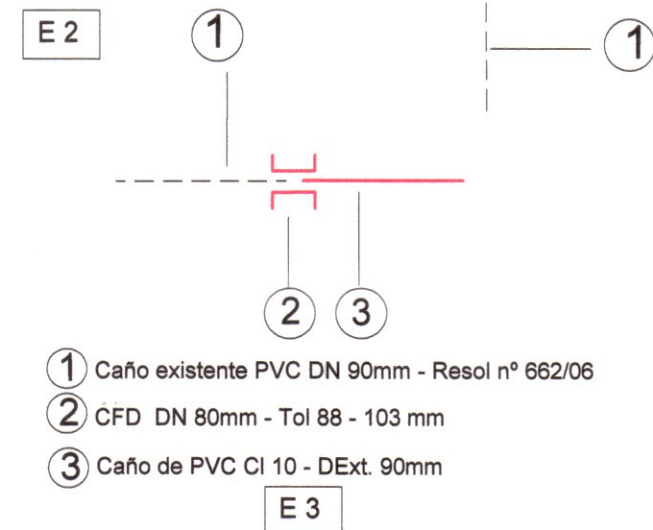
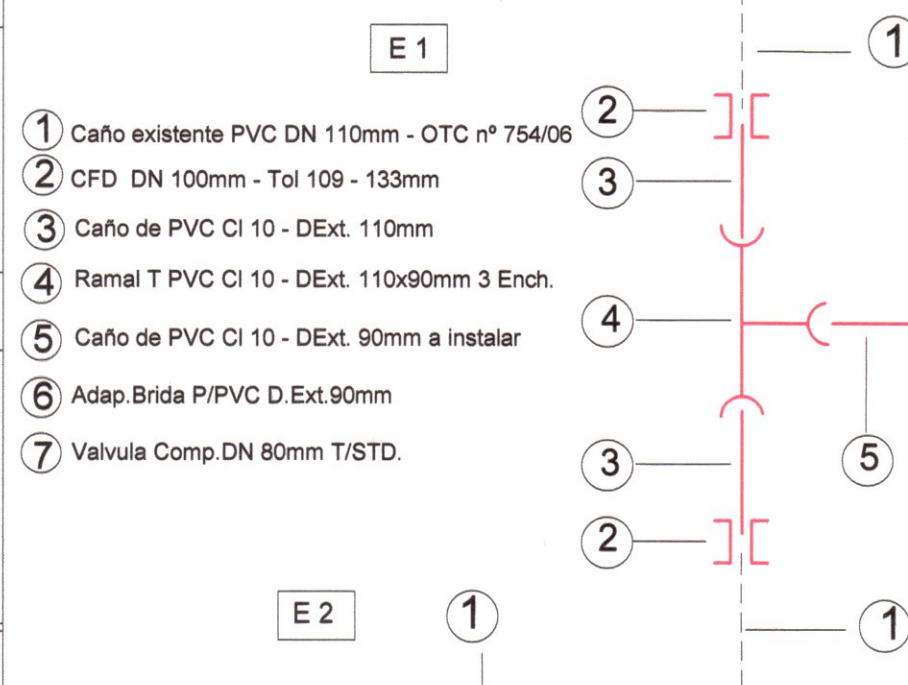


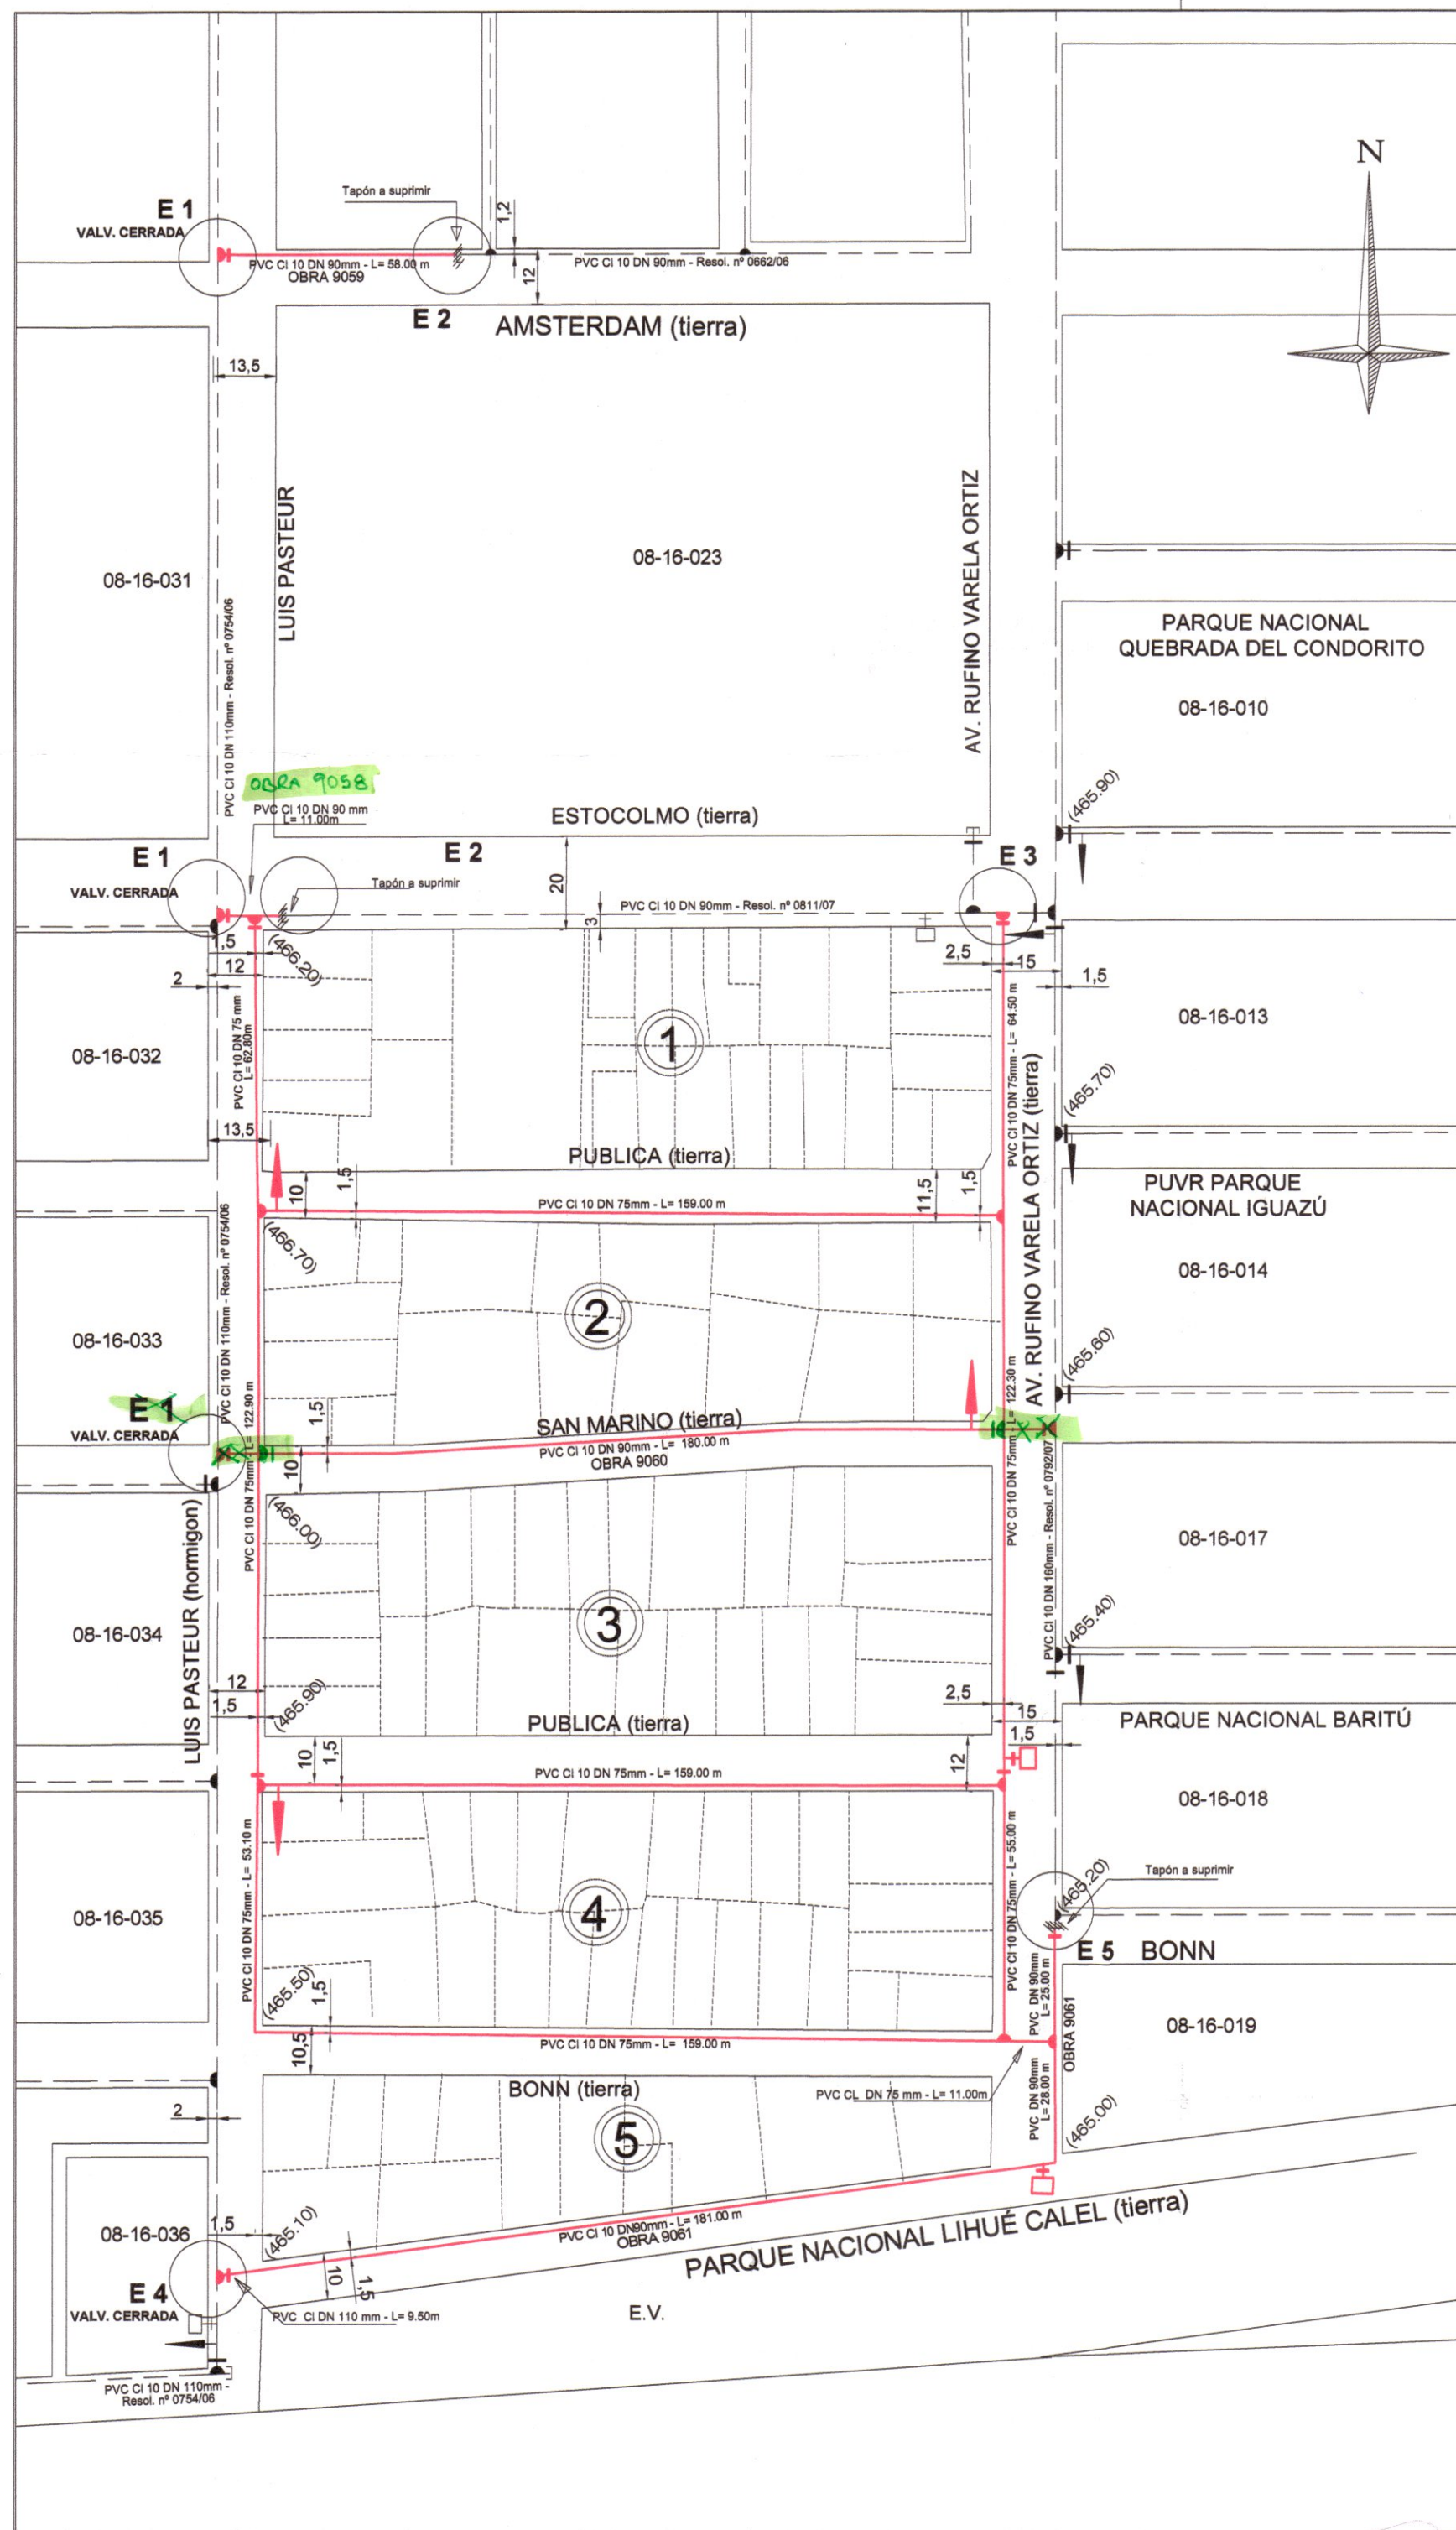

REFERENCIAS

CAÑERÍA EXISTENTE
CAÑERÍA A INSTALAR

ESPECIFICACIONES TÉCNICAS CAÑERÍA PROYECTADA
LA CAÑERÍA INSTALADA ES DE PVC CL 10 CON JUNTA ELÁSTICA
LAS VÁLVULAS SON TIPO EURO 20
LOS ACCESORIOS SON DE PVC CL 10 INYECTADOS
NOMENCLATURA CATASTRAL: D: 08 - Z: 16 - M: 024 025 Y 026 - P: 001
LA TAPADURA ES DE 1.00 m EN CALZADA Y DE 0.80 m EN VEREDA.
CONEXIONES: PeAD 25 mm CANTIDAD: 101
CANTIDAD DE MEDIDORES: 0
CANTIDAD DE VÁLVULAS: #65: 4 #80: 6 #100: #150:
CANTIDAD DE HIDRANTES: 3
CANTIDAD DE DESAGÜES: 2
CANTIDAD DE MOTOBOMBAS:
CANTIDAD DE LOTES: 114

CAÑERÍA # 75 mm 968.60 mts.
CAÑERÍA # 90 mm 483.00 mts.
CAÑERÍA # 110 mm mts.
TOTAL 1451.60 mts.

CON OBSERVACIONES

RAMAL SIMPLE
VÁLVULA
VÁLVULA DE AIRE
TAPÓN
HIDRANTE
TOMA PARA MOTOBOMBA
CÁMARA DE DESAGÜE
PUNTO MED. DE PRESIÓN

Proyectista Ing. DANIEL HERRERA Director General Unidad Ejecutora Agua Potable Municipalidad de Córdoba	Empresa Contratista AGUAS CORDOBESAS S.A. Ing. MARVENE MEUBRY Supervisora de Ejecución y Proyectos Gerencia de Operaciones Técnicas	Comitente/Costante Director General Unidad Ejecutora Agua Potable Municipalidad de Córdoba SECRETARÍA DESARROLLO URBANO DIRECCIÓN GENERAL DE UNIDAD OPERATIVA AGUA POTABLE Nombre y Apellido: Justo Daniel Herrera Director Gral. Unidad Ejecutora Agua Potable DNI N°: 16.013.902 Teléfono: 351-4285600 - Int. 1800 Dirección: Av. Marcelo T. de Alvear 120- 88 Piso
PLANO DE : PROYECTO OBRA DE RED DISTRIBUIDORA AGUA Bº AMPLIAC. MATIENZO (ASENTAMIENTO LAS ROSAS) y obras 9058 - 9059 - 9060 - 9061 OBRA OPCT Decreto 529/94		
Visado: Nombre: Cargo: 30-06-2021	Antecedente: Proceso N° 5.662.412-5.759.753	Fecha: MAYO 2021 Plano N°: 1