


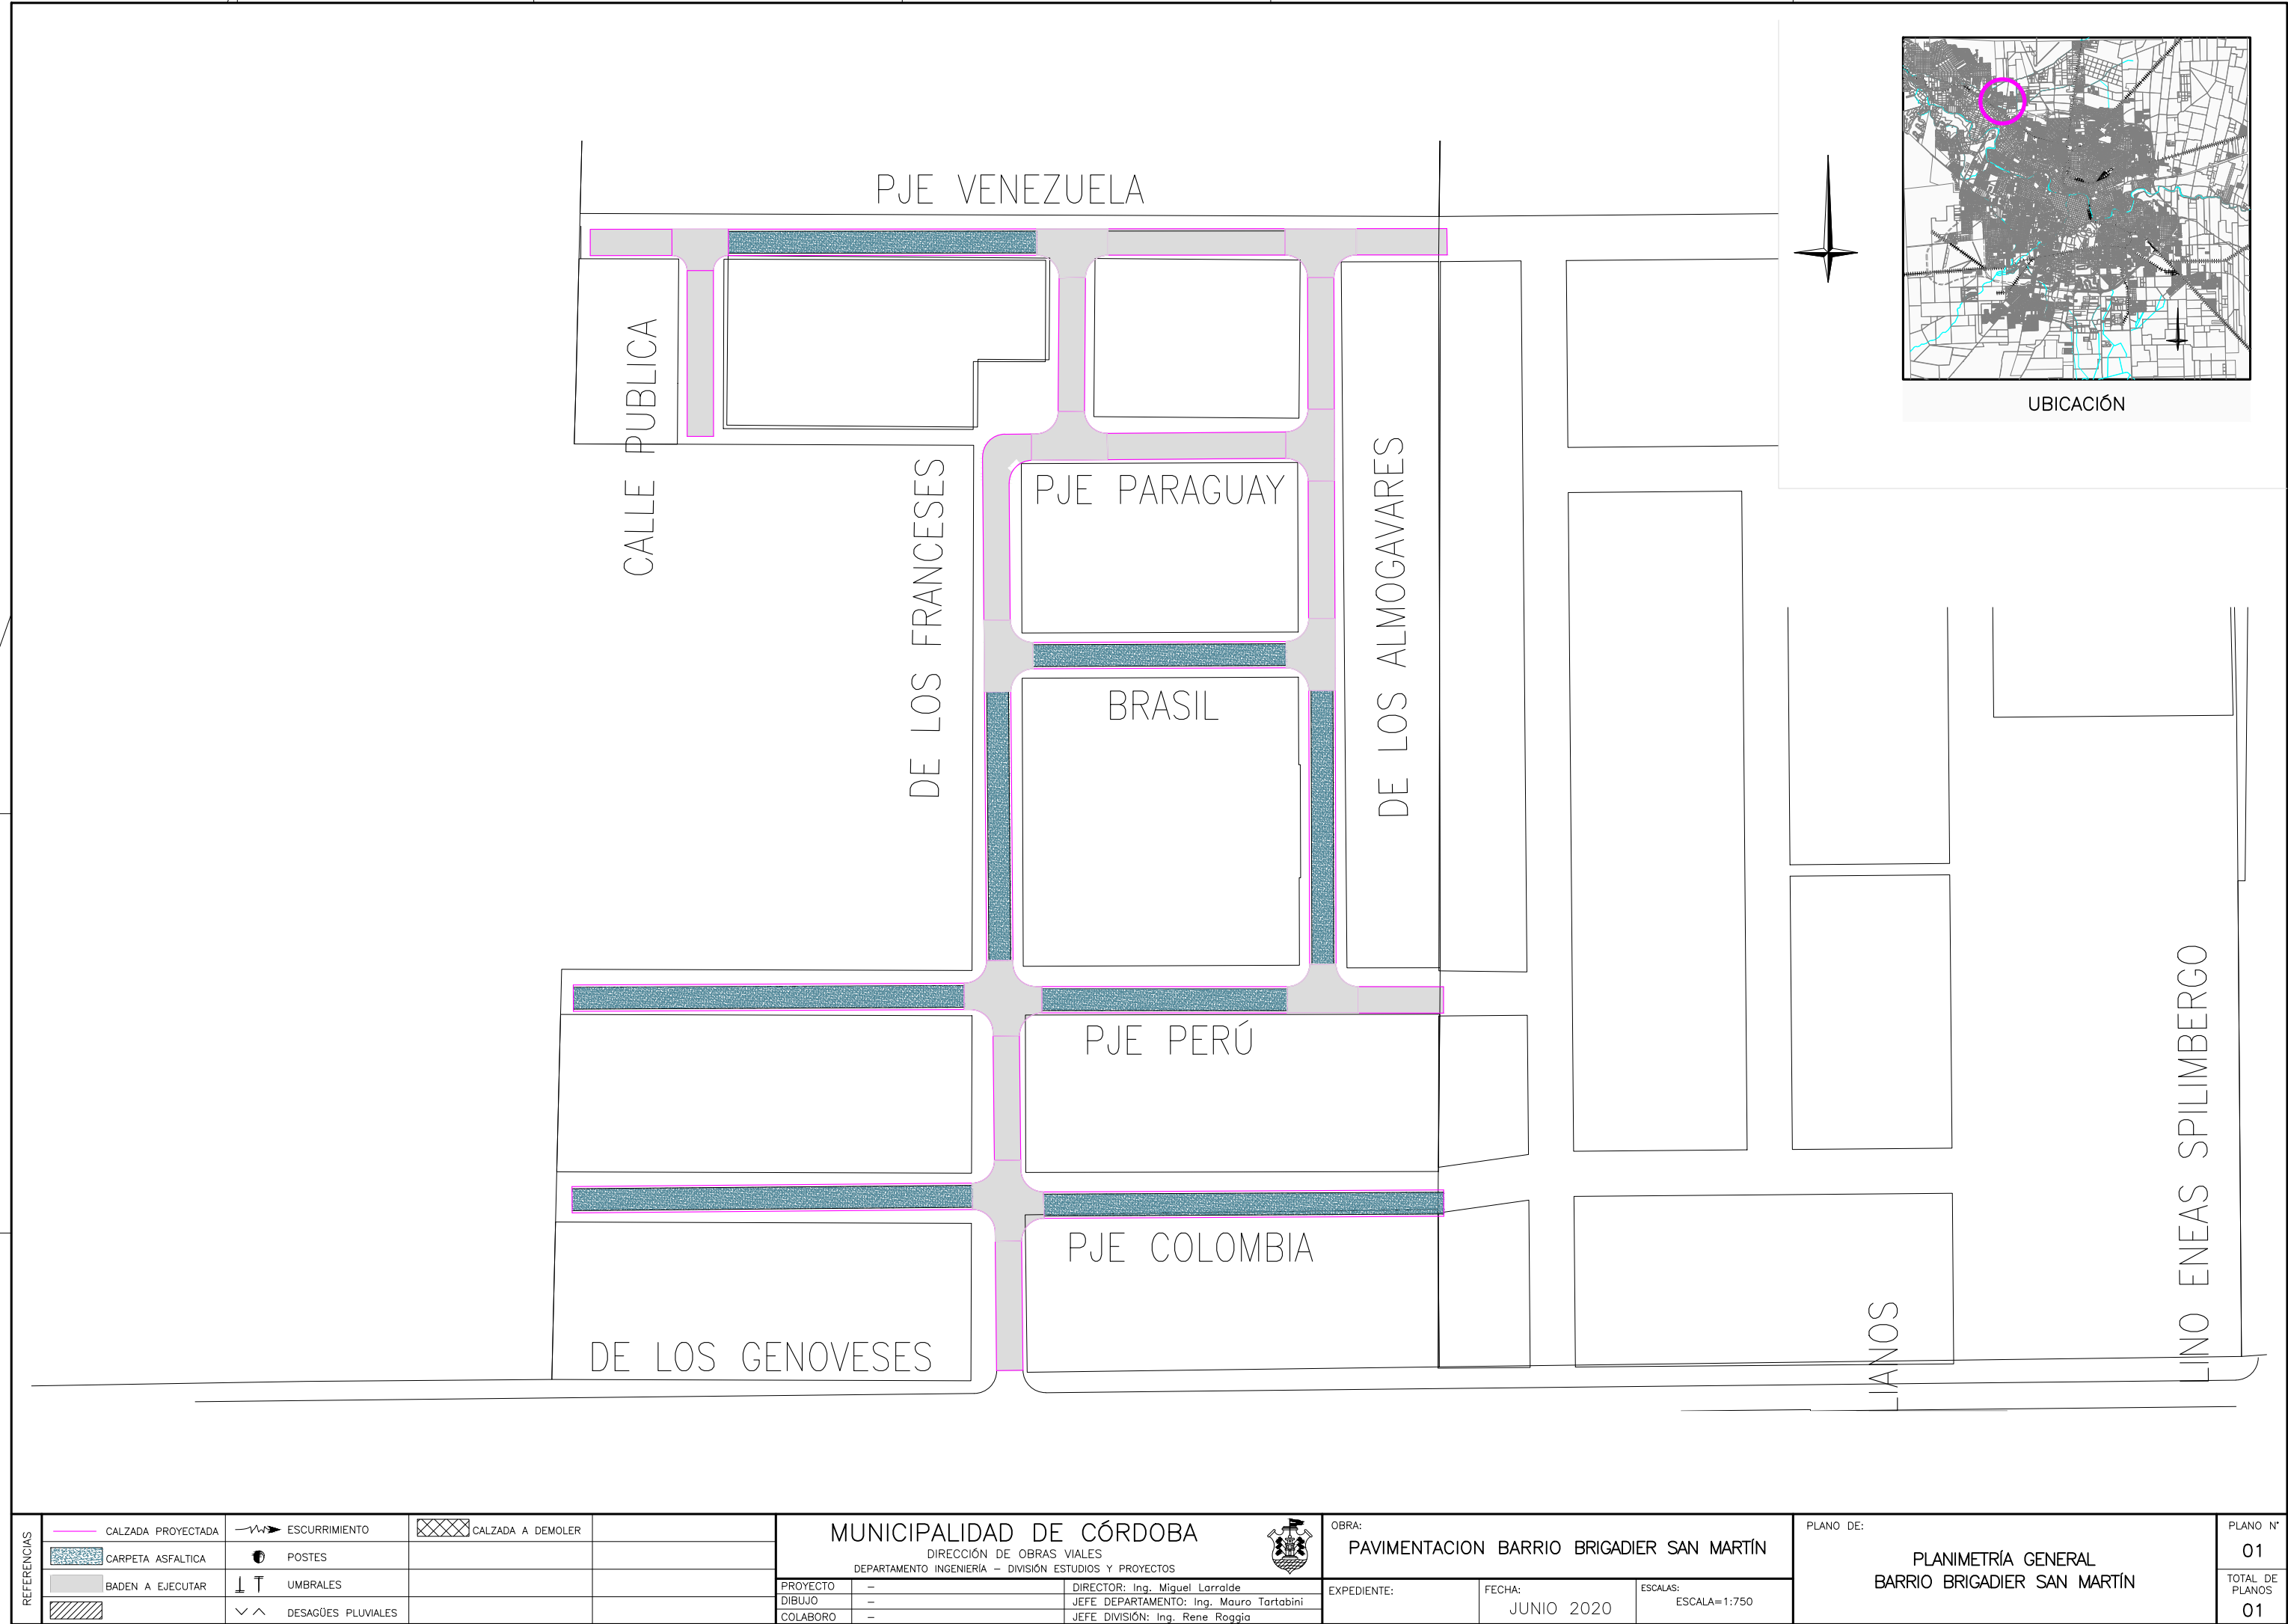

REFERENCIAS		CALZADA PROYECTADA		ESCURRIMIENTO		CALZADA A DEMOLER	MUNICIPALIDAD DE CÓRDOBA DIRECCIÓN DE OBRAS VIALES DEPARTAMENTO INGENIERÍA – DIVISIÓN ESTUDIOS Y PROYECTOS  OBRA: PAVIMENTACION BARRIO BRIGADIER SAN MARTÍN				PLANO DE:		PLANIMETRÍA GENERAL BARRIO BRIGADIER SAN MARTÍN		PLANO N°	
	01															
		CARPETA ASFALTICA		POSTES				PROYECTO — DIRECTOR: Ing. Miguel Larraide DIBUJO — JEFE DEPARTAMENTO: Ing. Mauro Tartabini COLABORO — JEFE DIVISIÓN: Ing. Rene Roggia				EXPEDIENTE:	FECHA:	ESCALAS:	TOTAL DE PLANOS	
		BADEN A EJECUTAR		UMBRALES								JUNIO 2020	ESCALA= 1:750			
				DESAGÜES PLUVIALES								01				