
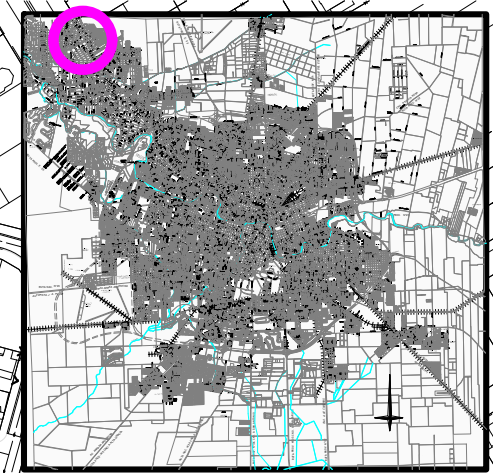


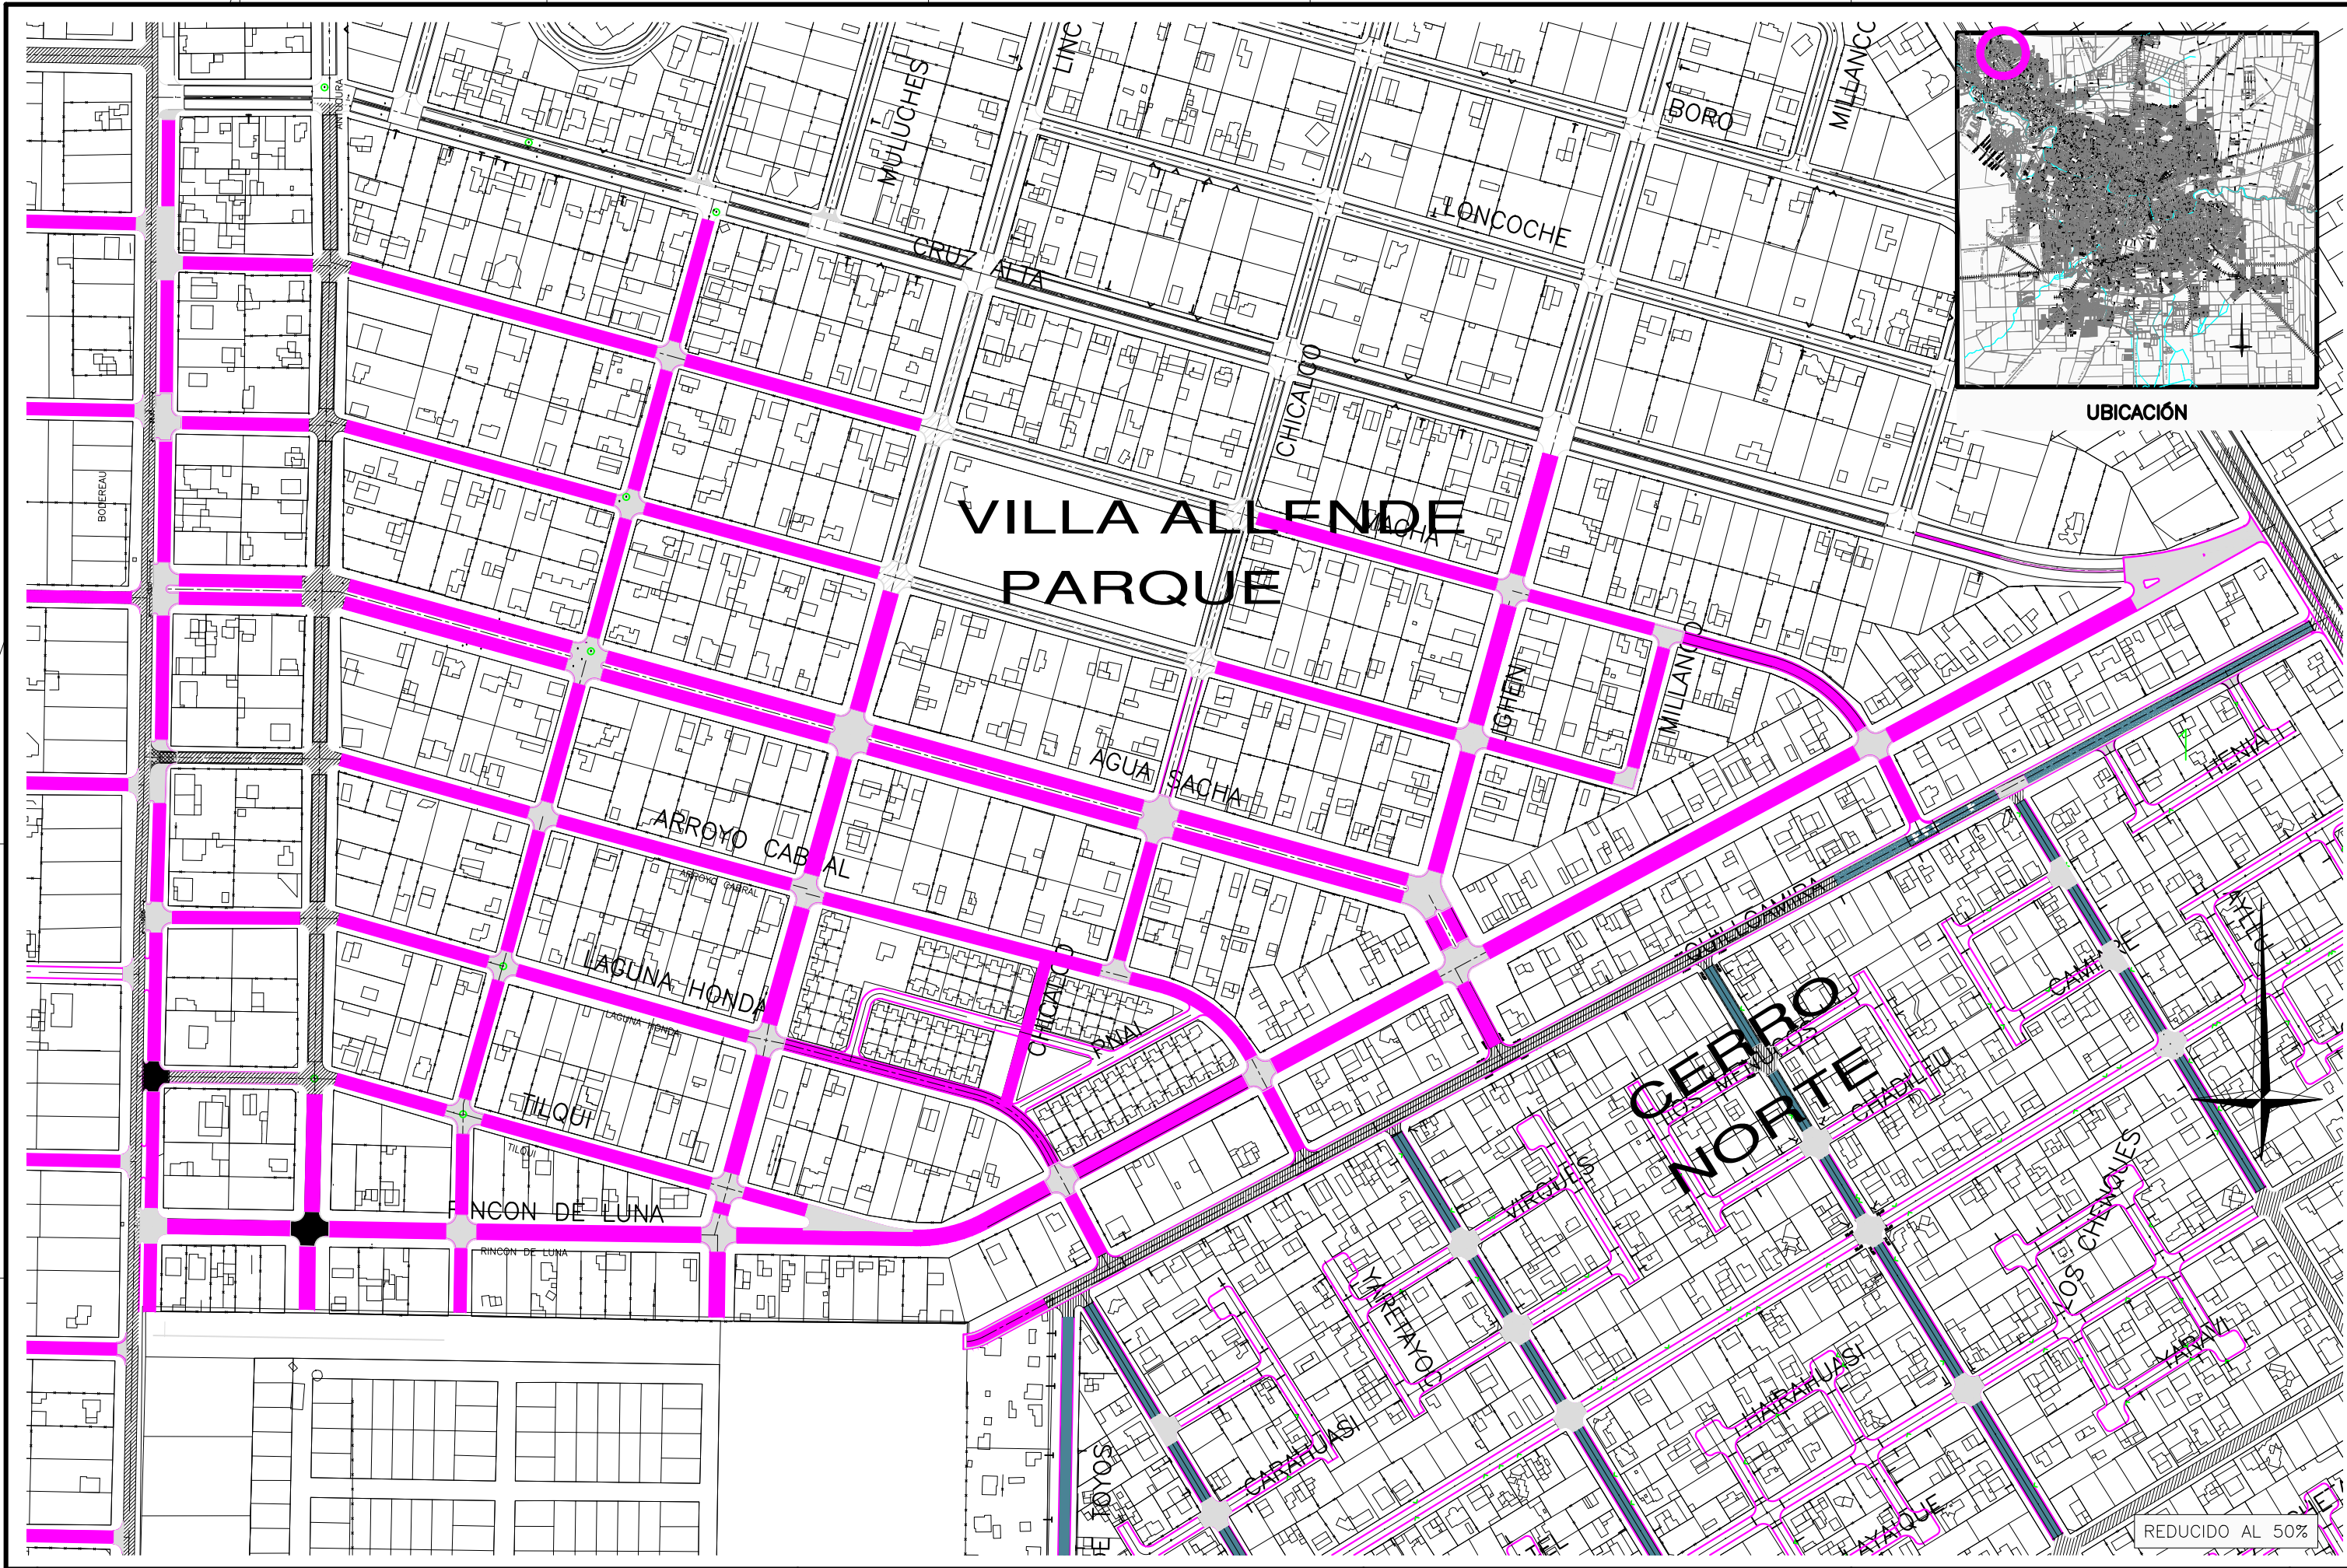

UBICACIÓN

REDUCIDO AL 50%

REFERENCIAS		CALZADA PROYECTADA		ESCURRIMIENTO		PAVIMENTO EXISTENTE	①
		BOCACALLE DE H*		POSTES		PAVIMENTO A DEMOLER	
		COTAS DE PROYECTO		UMBRALES		PAVIMENTO ASFALTICO	
		COTAS DE TERRENO		DESAGÜES PLUVIALES			

MUNICIPALIDAD DE CÓRDOBA			
DIRECCIÓN DE OBRAS VIALES			
DEPARTAMENTO INGENIERÍA - DIVISIÓN ESTUDIOS Y PROYECTOS			
PROYECTO	-	DIRECTOR:	Ing. Miguel LARRALDE
DIBUJO	Eduardo CASSERA	JEFE DPTO.:	Ing. Mauro TARTABINI
COLABORO	-	JEFE DIVISIÓN:	Ing. Rene ROGGIA

OBRA: PAVIMENTACION Barrio VILLA ALLENDE PARQUE II ETAPA		
EXPEDIENTE:	-	FECHA: JULIO 2020
		ESCALA=1:1774

PLANO DE:	Planimetría General	PLANO N° 01
		TOTAL DE PLANOS 01