


OBRA :	Bicisenda Hombre Urbano		
LISTADO DE PLANOS			
N°	NOMBRE DEL PLANO	DESIGNACION	ESCALA
1	PLANIMETRIA GENERAL	CEC-A01	1:750
2	PLANTA MODEL	CEC-A02	
3	PLANTA SECTOR 1	CEC-A03	1:150
4	PLANTA SECTOR 2	CEC-A04	1:150
5	PLANTA SECTOR 3	CEC-A05	1:150
6	PLANTA SECTOR 4	CEC-A06	1:150
7	PLANTA SECTOR 5	CEC-A07	1:150
8	PLANTA SECTOR 6	CEC-A08	1:150
9	PLANTA SECTOR 7	CEC-A09	1:150
10	CORTE_VISTA - 1 - 2 - 6	CEC-A10	1:150
11	CORTE_VISTA - 3 - 4 - 5	CEC-A11	1:150
12	MODULO TIPICO	CEC-A12	1:50
13	IMÁGENES	CEC-A13	
14	BARANDA	CEC-A14	
15	ESTRUCTURA - PLANTA GENERAL	CEC-E01	1:750
16	ESTRUCTURA - PLANTA SECTOR 1	CEC-E02	1:150
17	ESTRUCTURA - PLANTA SECTOR 2	CEC-E03	1:150
18	ESTRUCTURA - PLANTA SECTOR 3	CEC-E04	1:150
19	ESTRUCTURA - PLANTA SECTOR 4	CEC-E05	1:150
20	ESTRUCTURA - PLANTA SECTOR 5	CEC-E06	1:150
21	ESTRUCTURA - PLANTA SECTOR 6	CEC-E07	1:150
22	ESTRUCTURA - PLANTA SECTOR 7	CEC-E08	1:150
23	ESTRUCTURA - CORTES VISTAS GRAL.	CEC-E09	1:250
24	ESTRUCTURA SECCION TIPICA	CEC-E10	
25	INST. ELECT. - DETALLE POR MODULO	CEC-IE01	
26	INST. ELECT. DETALLE ZANJEO Y CRUCE DE CALLE	CEC-IE02	
27	INST. ELECT. SECCIONAMIENTO BT EN POSTE DE EPEC	CEC-IE03	

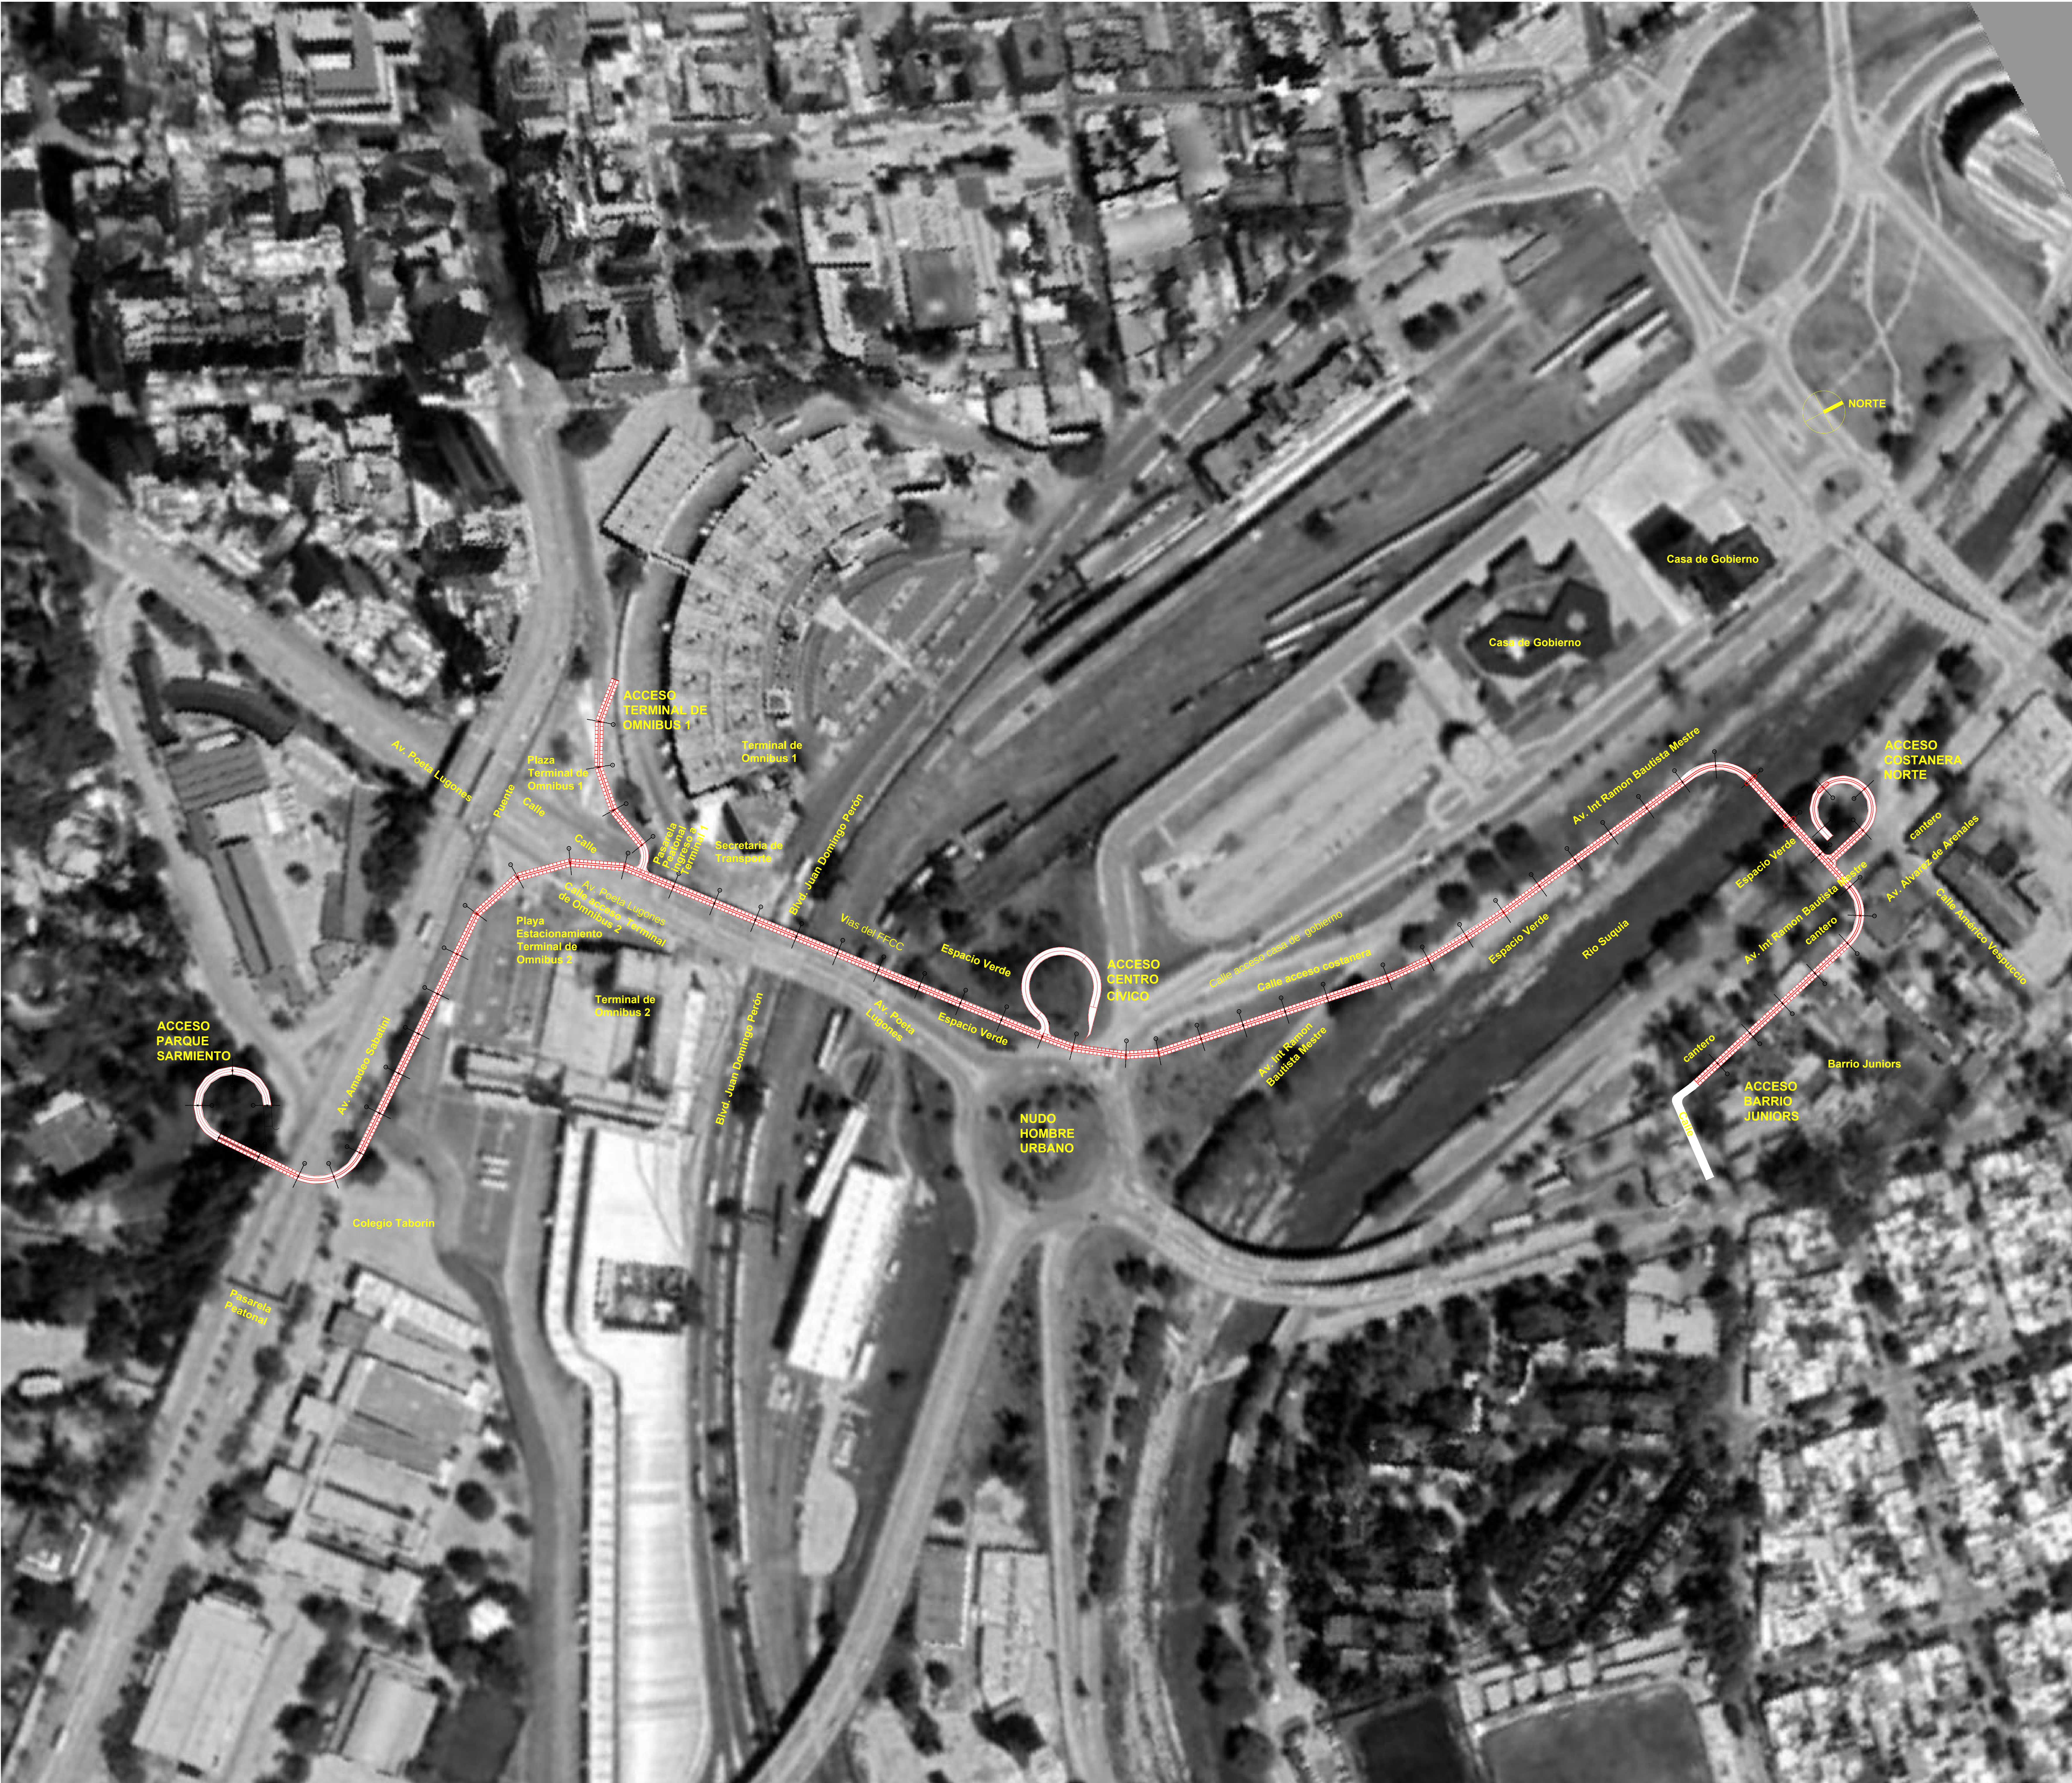

OBSERVACIONES
PLANO NO APTO PARA CONSTRUIR.
TODAS LAS MEDIDAS DEBERÁN SER VERIFICADAS EN OBRA.
NO PODRÁN REALIZARSE MODIFICACIONES SIN LA APROBACIÓN DE LOS PROYECTISTAS

MODIFICACIONES:	
REV.	FECHA
01	
02	
03	
04	
05	

MUNICIPALIDAD DE CORDOBA
SECRETARIA DE DESARROLLO URBANO
DIRECCION DE ARQUITECTURA

ESTABLECIMIENTO:

CICLOVIA ELEVADA CÓRDOBA

PLANO:

ARQUITECTURA
PLANIMETRIA GENERAL

DIST.	—	ZONA	—	MANZ.	—	PARC.	—	MANZ. OF.	—	LOTE OF.	—
CALLE:	—					BARRIO:	—				

DIRECCION DE ARQUITECTURA


DIRECTOR: —


SUB-DIRECTOR: —

PROYECTISTAS: —

CROQUIS DE UBICACION

UBICACION GEOREFERENCIAL	—	OBRA N°	—	PLANO	—
NÚMERO DE EXPEDIENTE	—	ESPECIALIDAD	A	COORD. DE PLANO	CEC
					N° DE PLANO
					A01

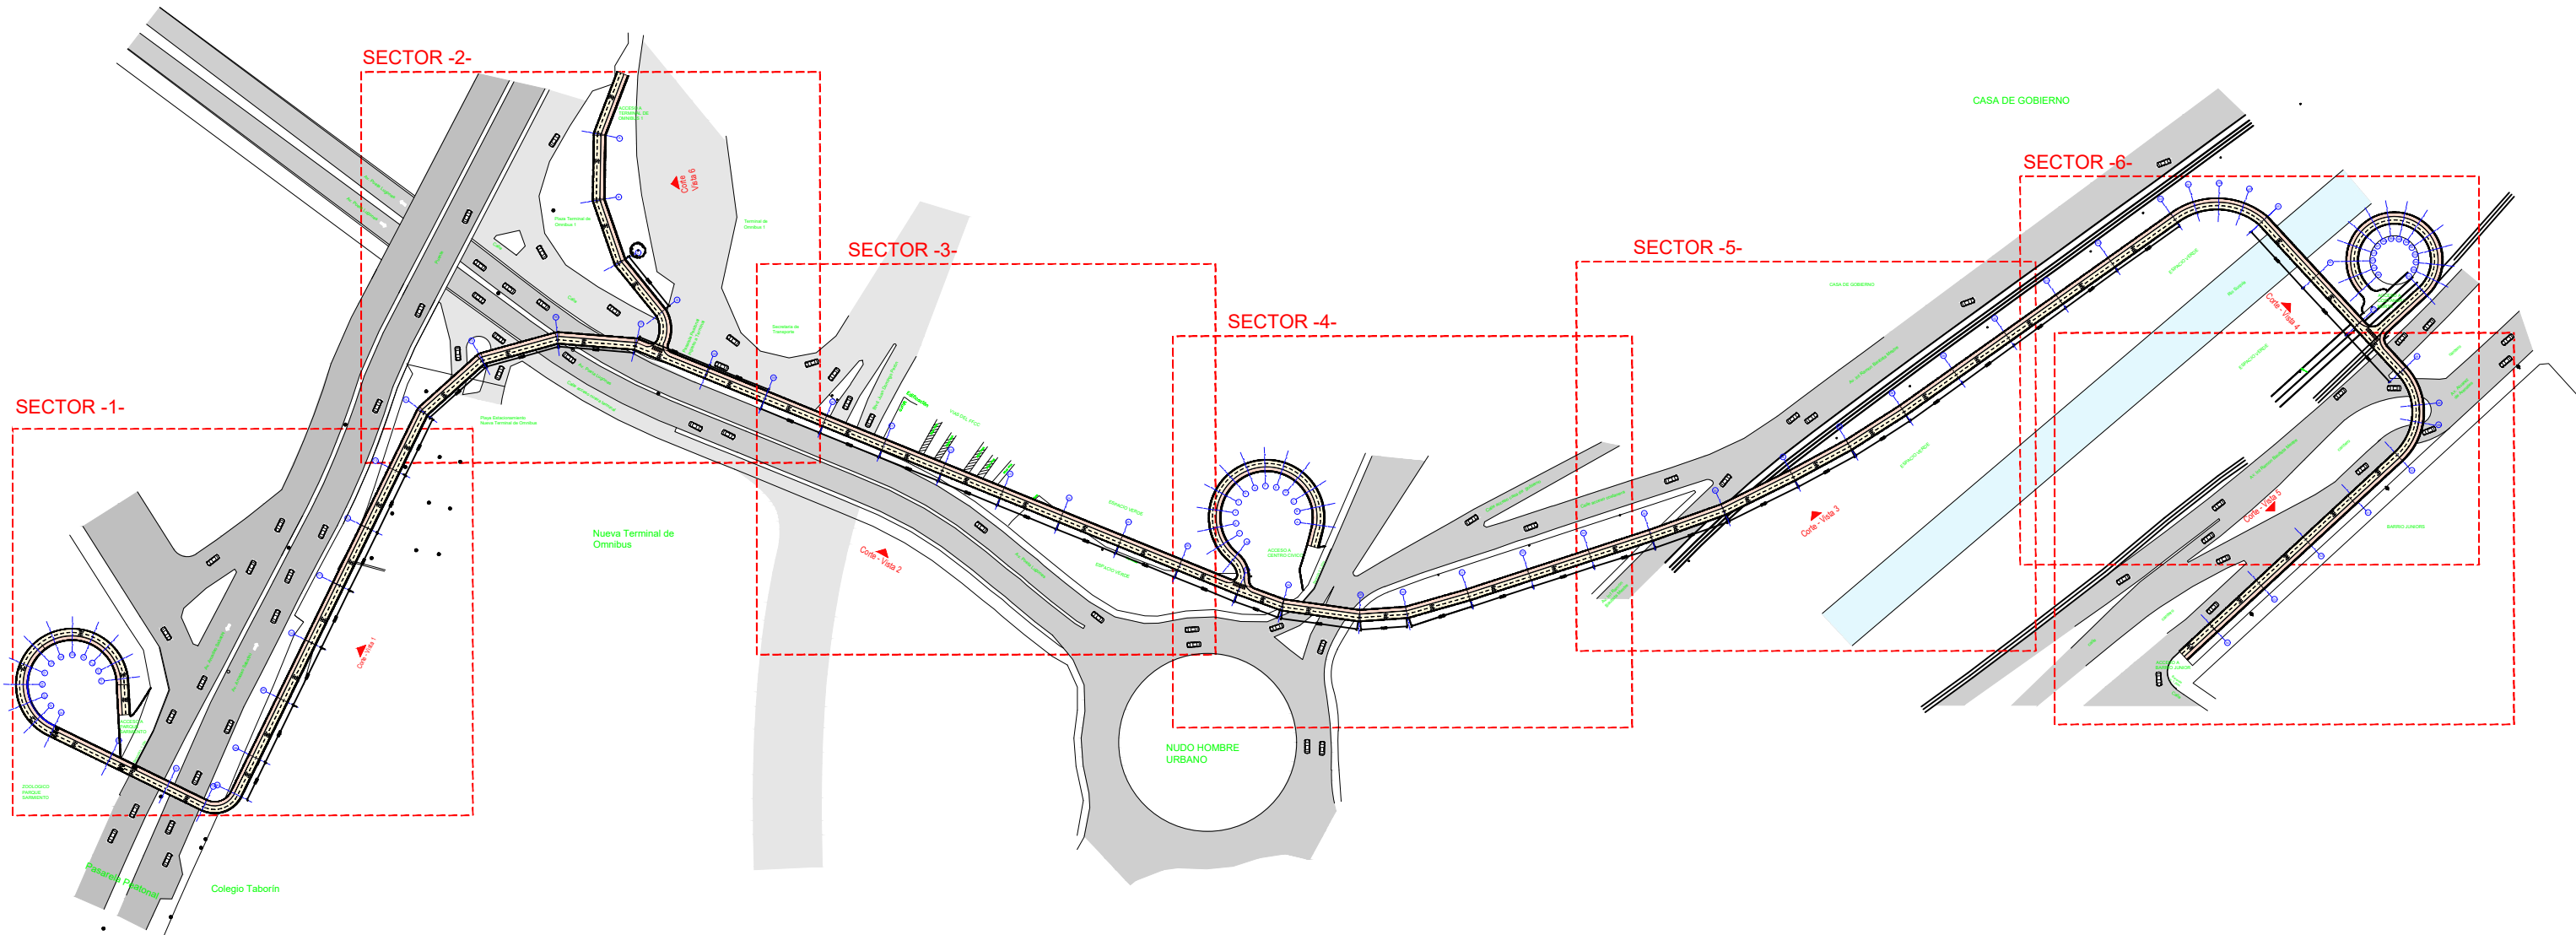

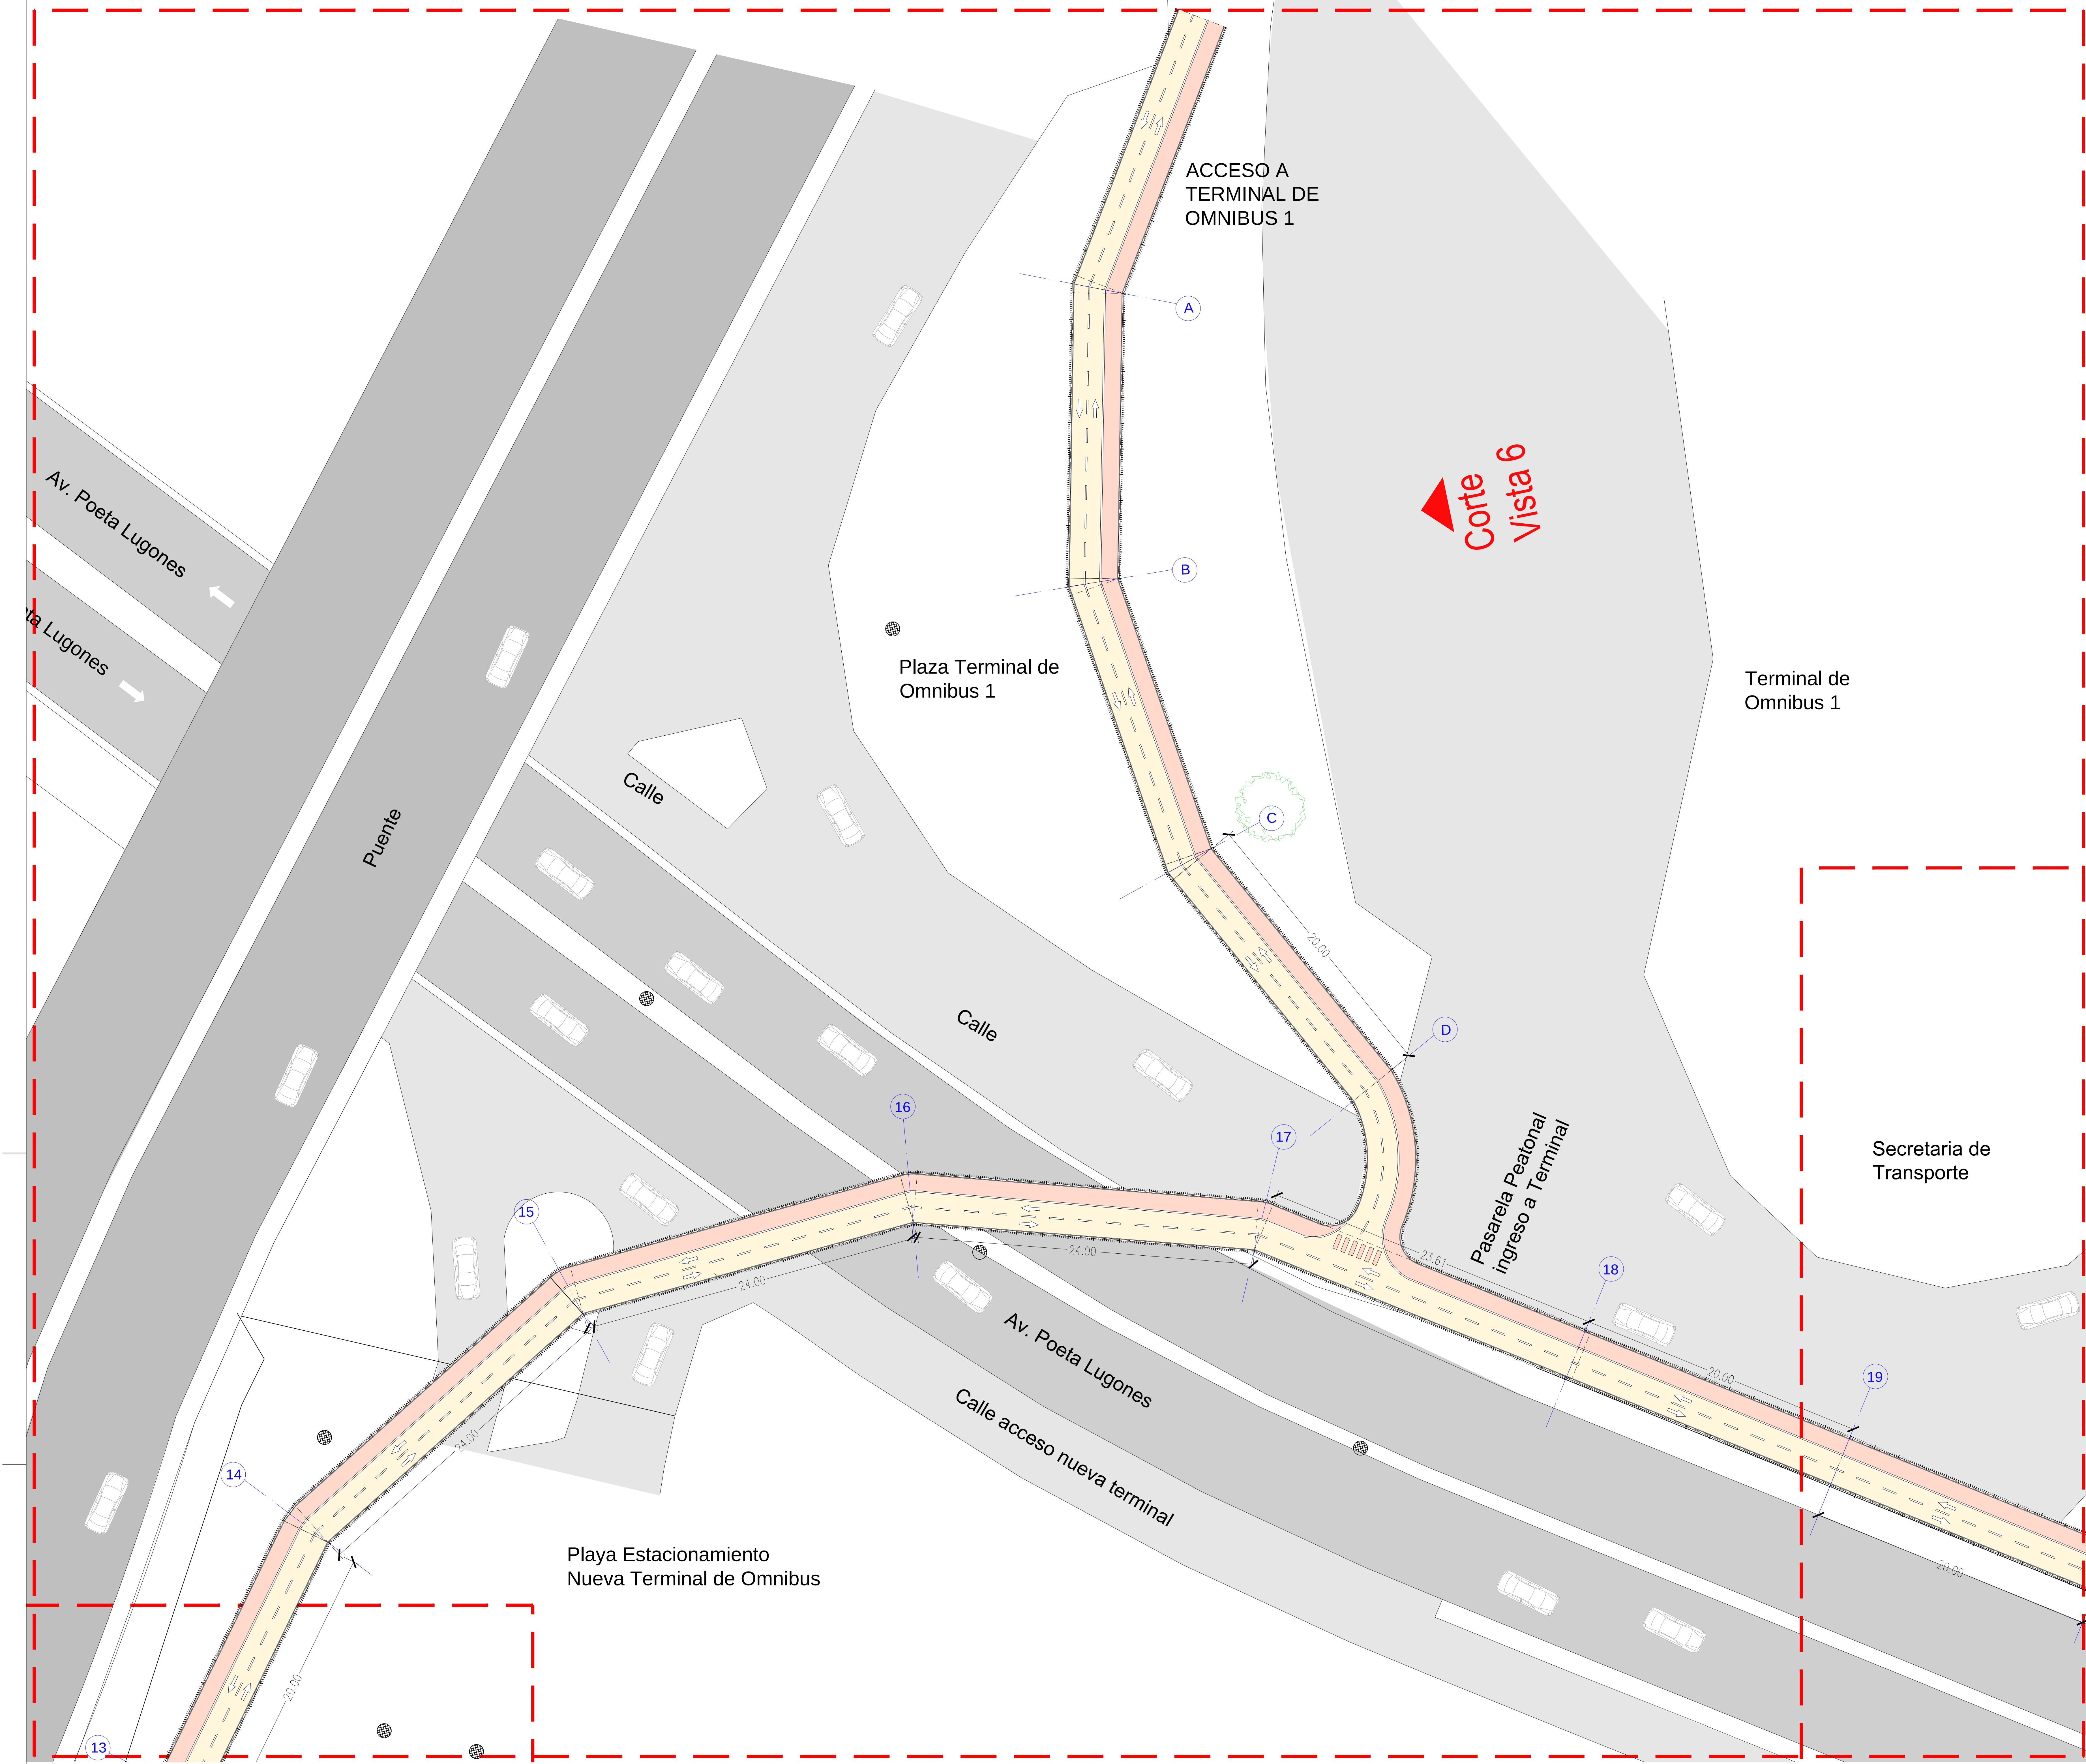

OBSERVACIONES:
PLANO NO APTO PARA CONSTRUIR.
TODAS LAS MEDIDAS DEBERÁN SER VERIFICADAS EN OBRA.
NO PODRÁN REALIZARSE MODIFICACIONES SIN LA APROBACIÓN DE LOS PROYECTISTAS

REV.	FECHA	
01		
02		
03		
04		
05		

MUNICIPALIDAD DE CORDOBA
SECRETARÍA DE DESARROLLO URBANO
DIRECCION DE ARQUITECTURA

ESTABLECIMIENTO:
CICLOVIA ELEVADA CÓRDOBA

PLANO:
ARQUITECTURA
PLANTA - SECTOR 2
1:150

DIST.	ZONA	MANZ.	PARC.	MANZ. OF.	LOTE OF.
-	-	-	-	-	-


CALLE: - BARRIO: -

DIRECCION DE ARQUITECTURA

DIRECTOR: -
SUB-DIRECTOR: -
PROYECTISTAS: -

OROGUIS DE UBICACION

UBICACION GEOGRAFICA:	OBRA N°:	PLANO:	N° DE PLANOS
NUMERO DE EXPEDIENTE:	-	A (CÓDIGO DE PLANO)	CEC A04

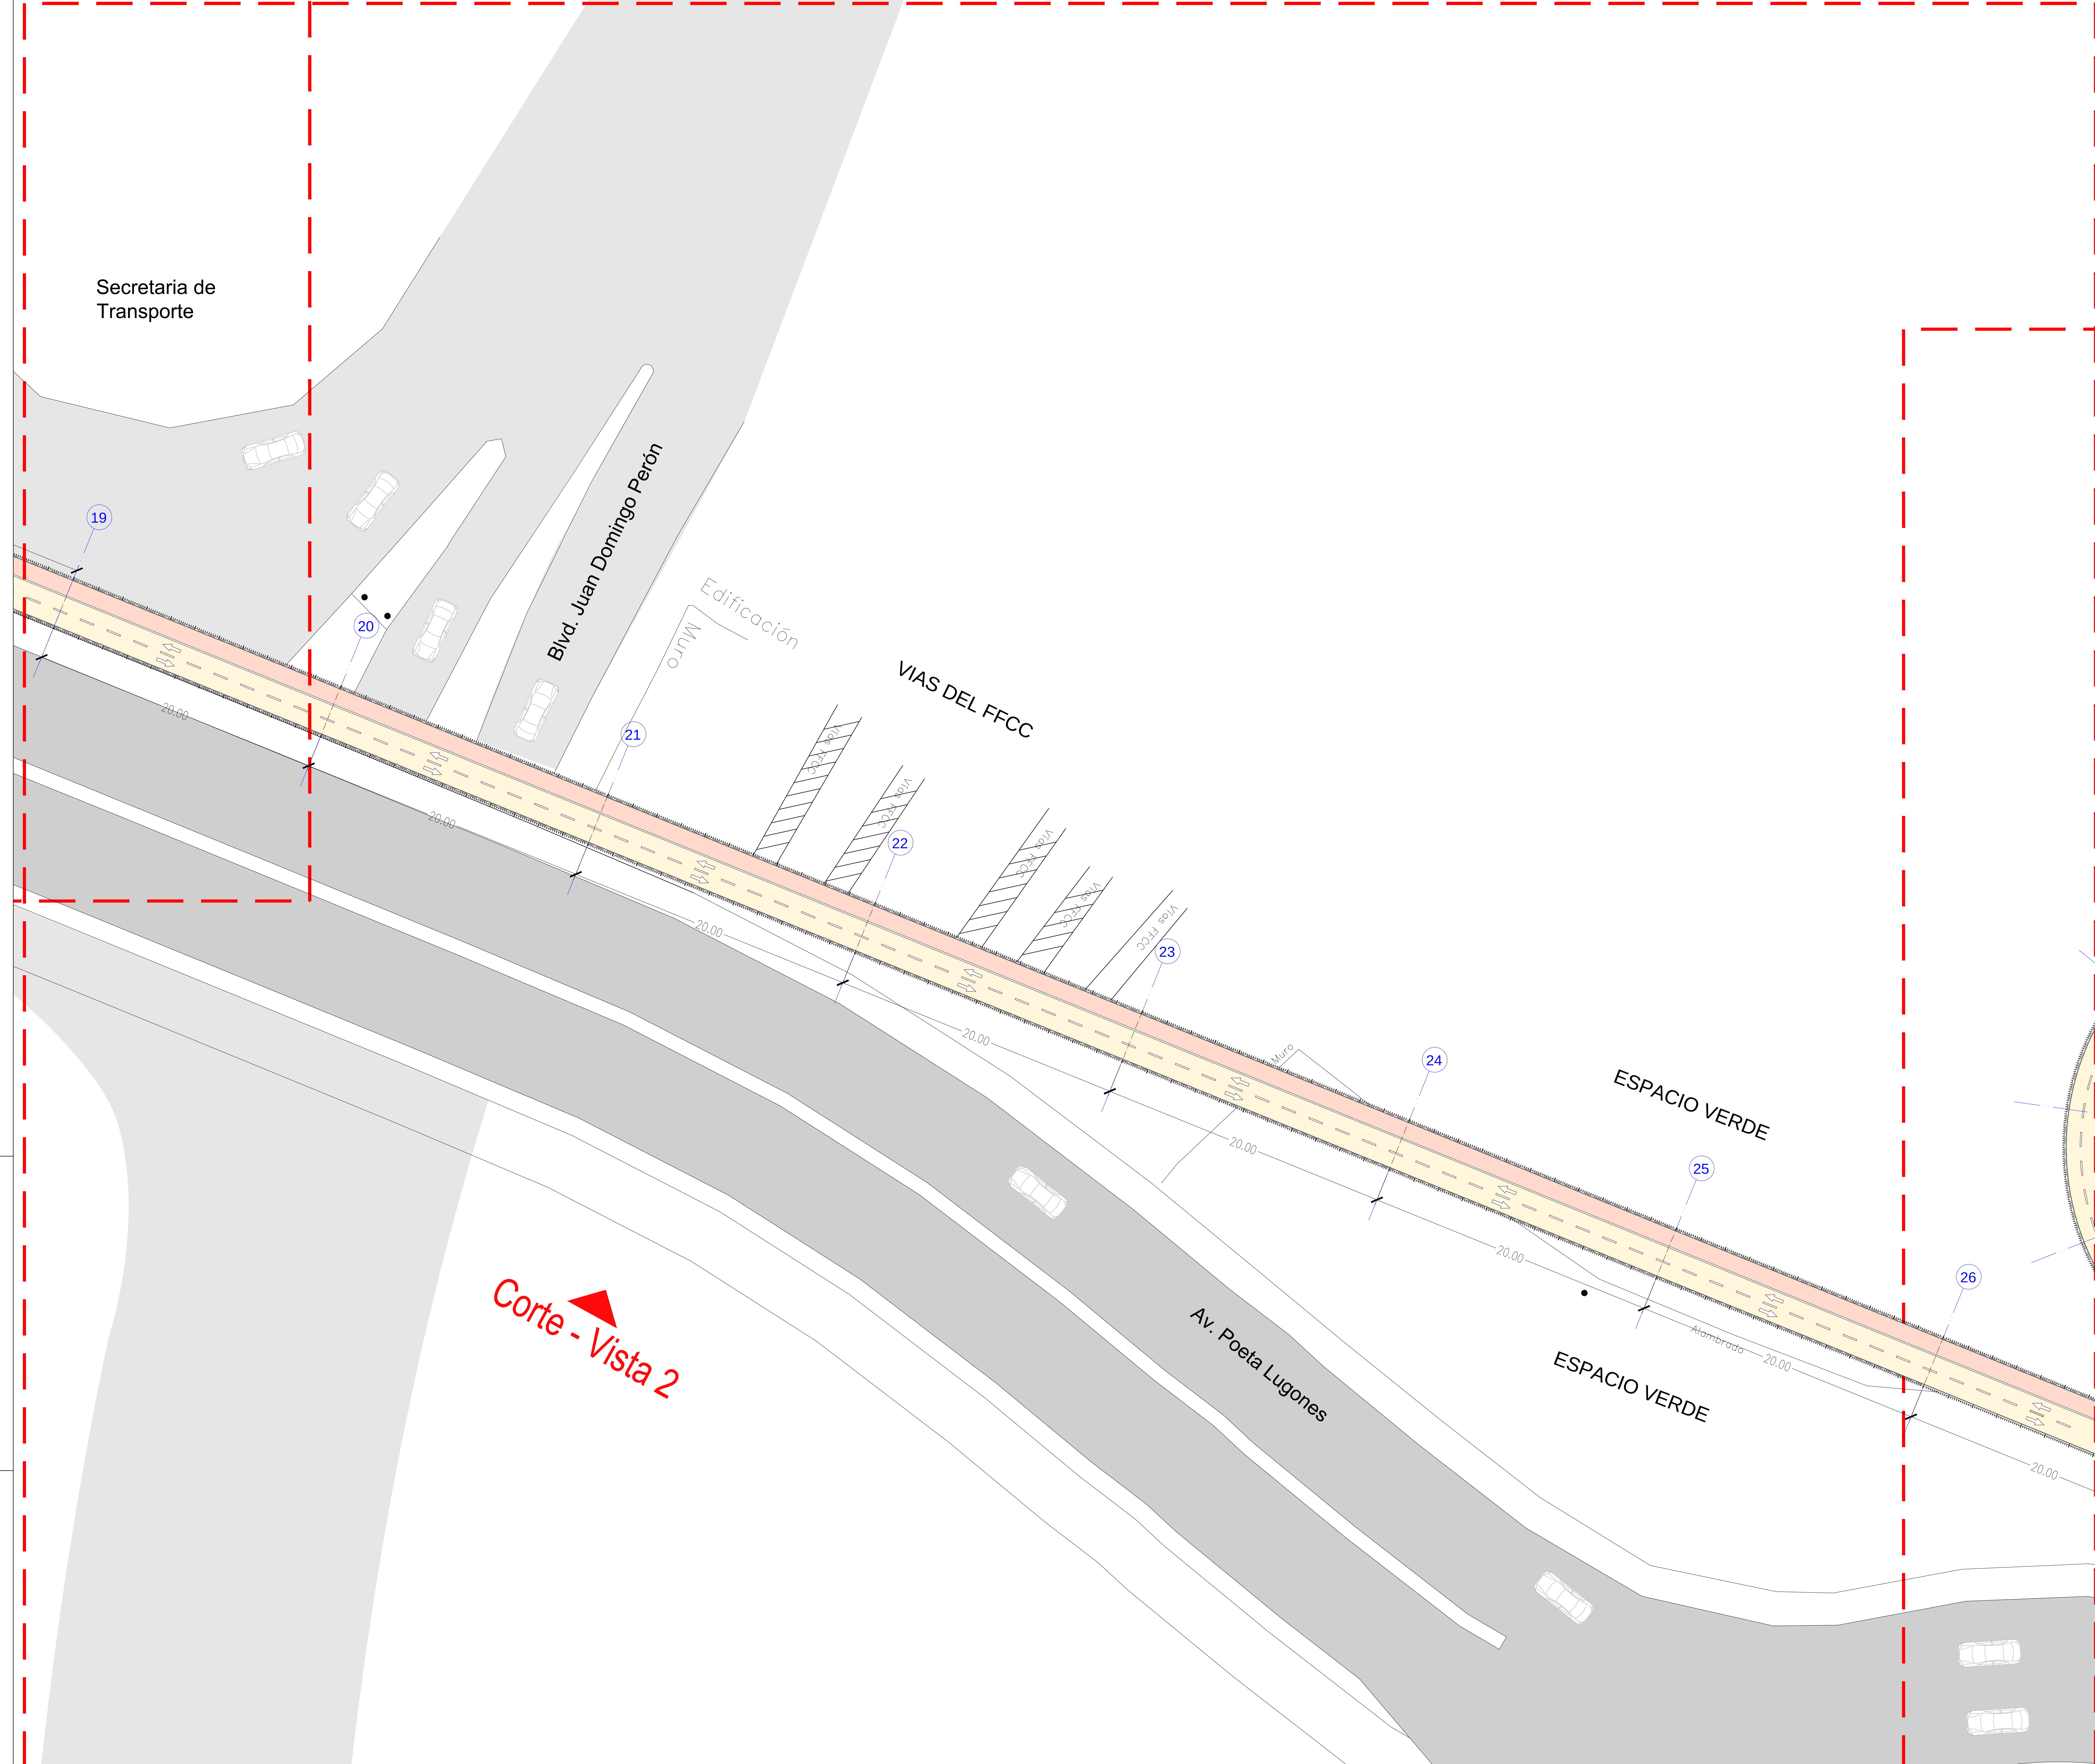

OBSERVACIONES:
PLANO NO APTO PARA CONSTRUIR.
TODAS LAS MEDIDAS DEBERÁN SER VERIFICADAS EN OBRA.
NO PODRÁN REALIZARSE MODIFICACIONES SIN LA APROBACIÓN DE LOS PROYECTISTAS

REV.	FECHA	
01		
02		
03		
04		
05		

MUNICIPALIDAD DE CORDOBA
SECRETARIA DE DESARROLLO URBANO
DIRECCION DE ARQUITECTURA

ESTABLECIMIENTO:

CICLOVIA ELEVADA CÓRDOBA

PLANO:

ARQUITECTURA
PLANTA - SECTOR 3

1:150

DIST.	ZONA	MANZ.	PARC.	MANZ. OF.	LOTE OF.
-	-	-	-	-	-

CALLE:	BARRIO:
-	-

DIRECCION DE ARQUITECTURA


DIRECTOR: -

SUB-DIRECTOR: -

PROYECTISTAS: -

OROGUOS DE UBICACION

UBICACION GEOGRAFICA:	OBRA N°:	PLANO:	
NUMERO DE EXPEDIENTE:	-	ESPECIFICACION (CODIGO DE PLANO):	N° DE PLANO:
-	-	A CEC	A05

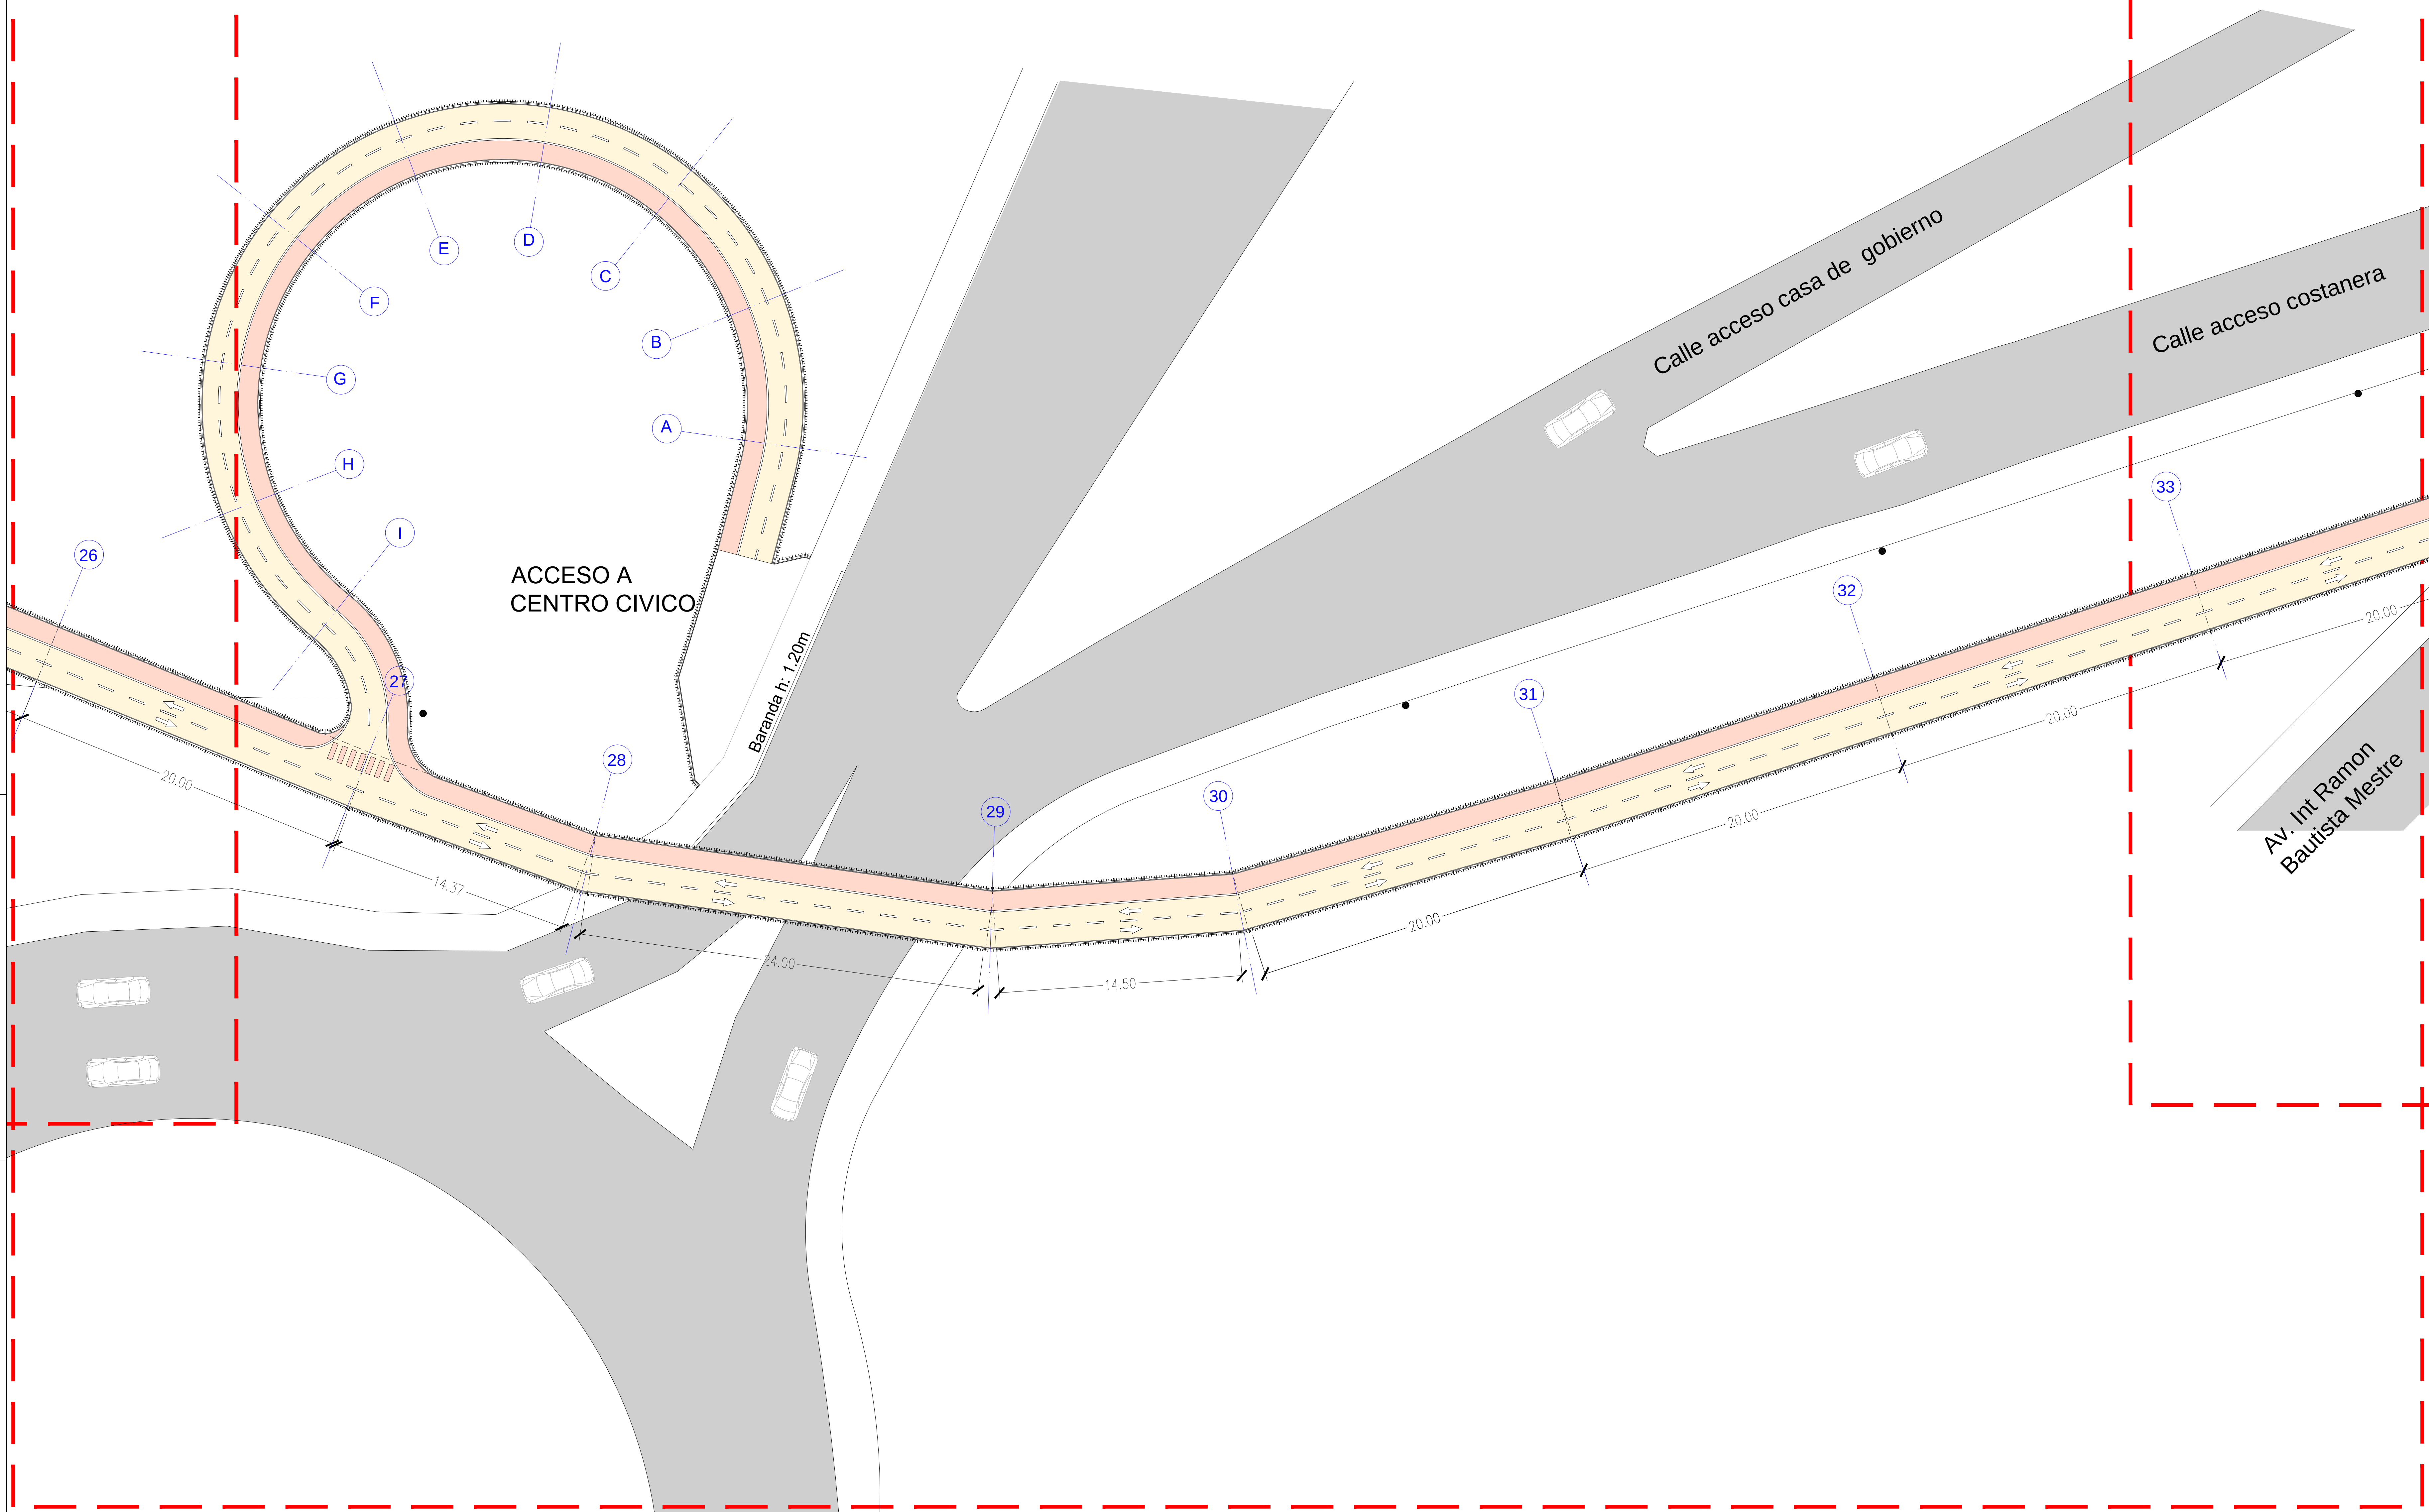

OBSERVACIONES:
PLANO NO APTO PARA CONSTRUIR.
TODAS LAS MEDIDAS DEBERAN SER VERIFICADAS EN OBRA.
NO PODRAN REALIZARSE MODIFICACIONES SIN LA APROBACION DE LOS PROYECTISTAS

MODIFICACIONES:	
REV.	FECHA
01	
02	
03	
04	
05	

MUNICIPALIDAD DE CORDOBA

SECRETARIA DE DESARROLLO URBANO

DIRECCION DE ARQUITECTURA

ESTABLECIMIENTO:

CICLOVIA ELEVADA CORDOBA

PLANO:

ARQUITECTURA

PLANTA - SECTOR 4

1:150

DIST.	ZONA	MANZ.	PARC.	MANZ. OF.	LOTE OF.
-	-	-	-	-	-

CALLE:	BARRIO:
-	-

DIRECCION DE ARQUITECTURA


DIRECTOR: -

SUB-DIRECTOR: -

PROYECTISTAS: -

OROGUO DE UBICACION

UBICACION GEOGRAFICA:	OBRA N°:	PLANO:	
NUMERO DE EXPEDIENTE:	-	ESPECIALIDAD (CODIGO DE PLANO):	A CEC
			A06

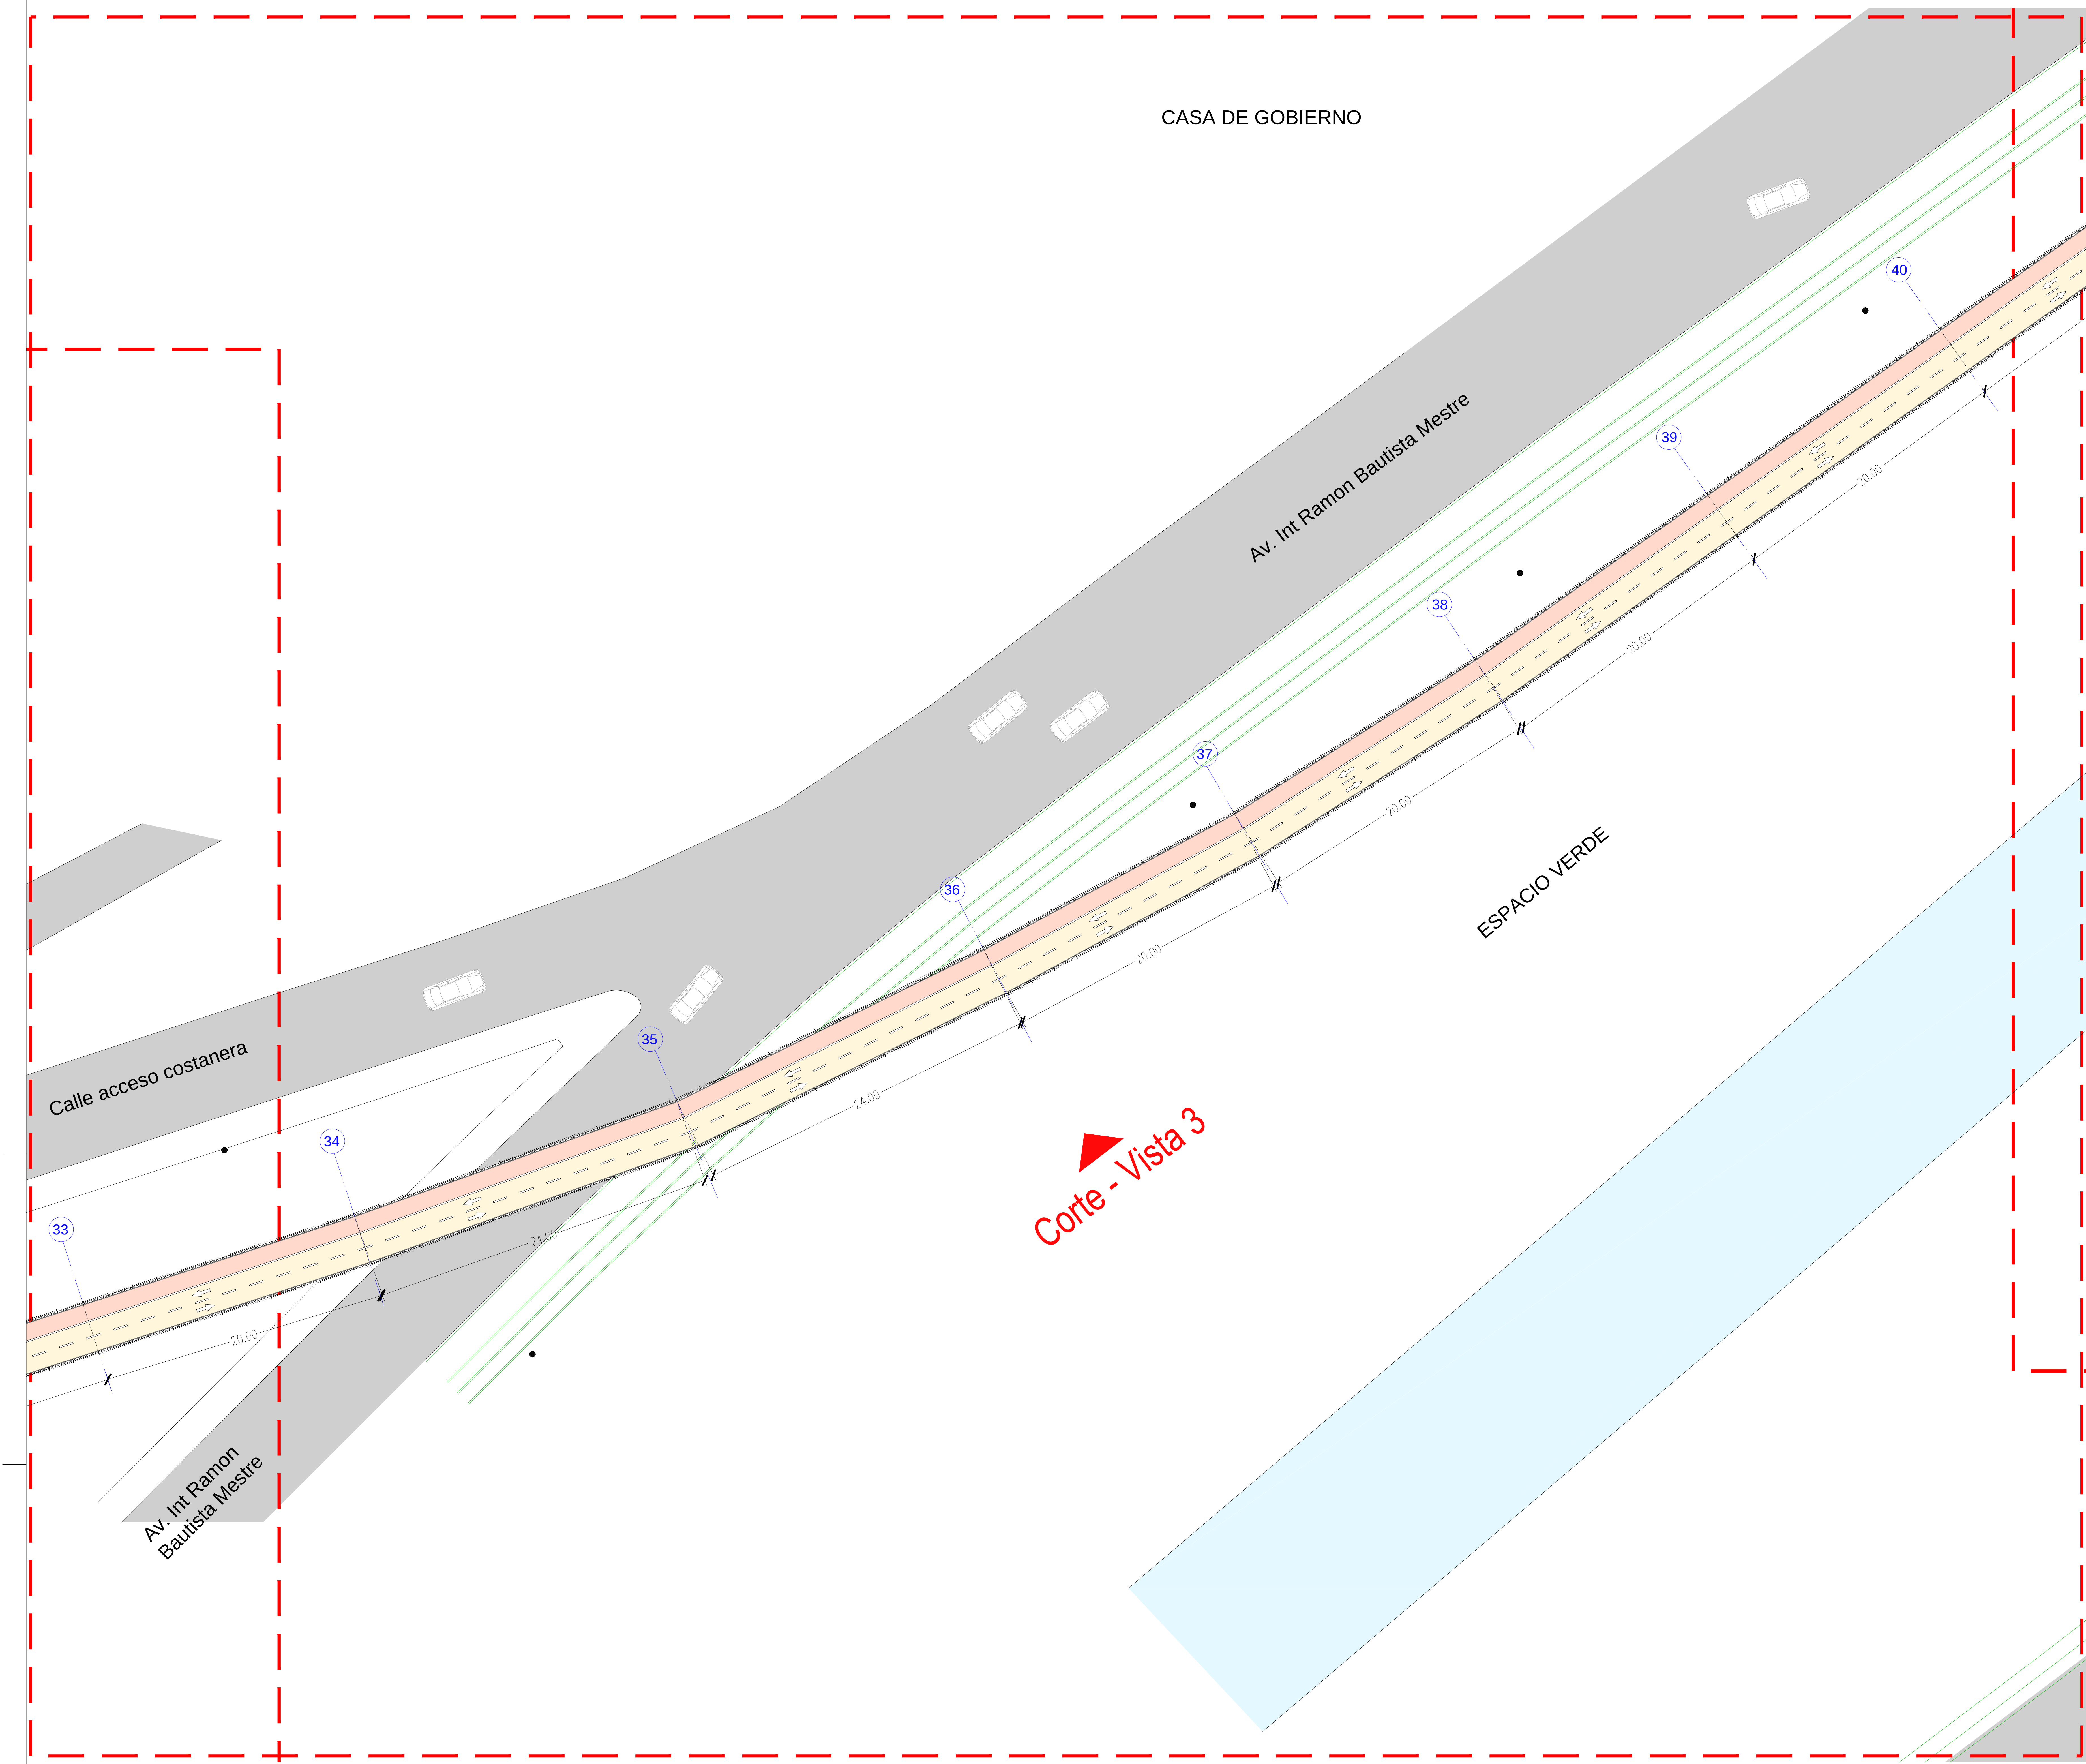

CASA DE GOBIERNO

Av. Int Ramon Bautista Mestre

Calle acceso costanera

Av. Int Ramon Bautista Mestre

ESPACIO VERDE

Corte - Vista 3

OBSERVACIONES:
PLANO NO APTO PARA CONSTRUIR.
TODAS LAS MEDIDAS DEBERÁN SER VERIFICADAS EN OBRA.
NO PODRÁN REALIZARSE MODIFICACIONES SIN LA APROBACIÓN DE LOS PROYECTISTAS

MODIFICACIONES:	
REV.	FECHA
01	
02	
03	
04	
05	

MUNICIPALIDAD DE CORDOBA
SECRETARIA DE DESARROLLO URBANO
DIRECCION DE ARQUITECTURA

ESTABLECIMIENTO:
CICLOVIA ELEVADA CORDOBA

PLANO:
ARQUITECTURA
PLANTA - SECTOR 5
1:150

DIST.	ZONA	MANZ.	PARC.	MANZ. OF.	LOTE OF.
-	-	-	-	-	-


CALLE:	BARRIO:
-	-

DIRECCION DE ARQUITECTURA

DIRECTOR:	-
SUB-DIRECTOR:	-
PROYECTISTAS:	-

OROGUO DE UBICACION


UBICACION GEOGRAFICA:	OBRA N°:	PLANO:	
NUMERO DE EXPEDIENTE:		ESPECIALIDAD (CODIGO DE PLANO):	N° DE PLANO:
-	-	A CEC	A07

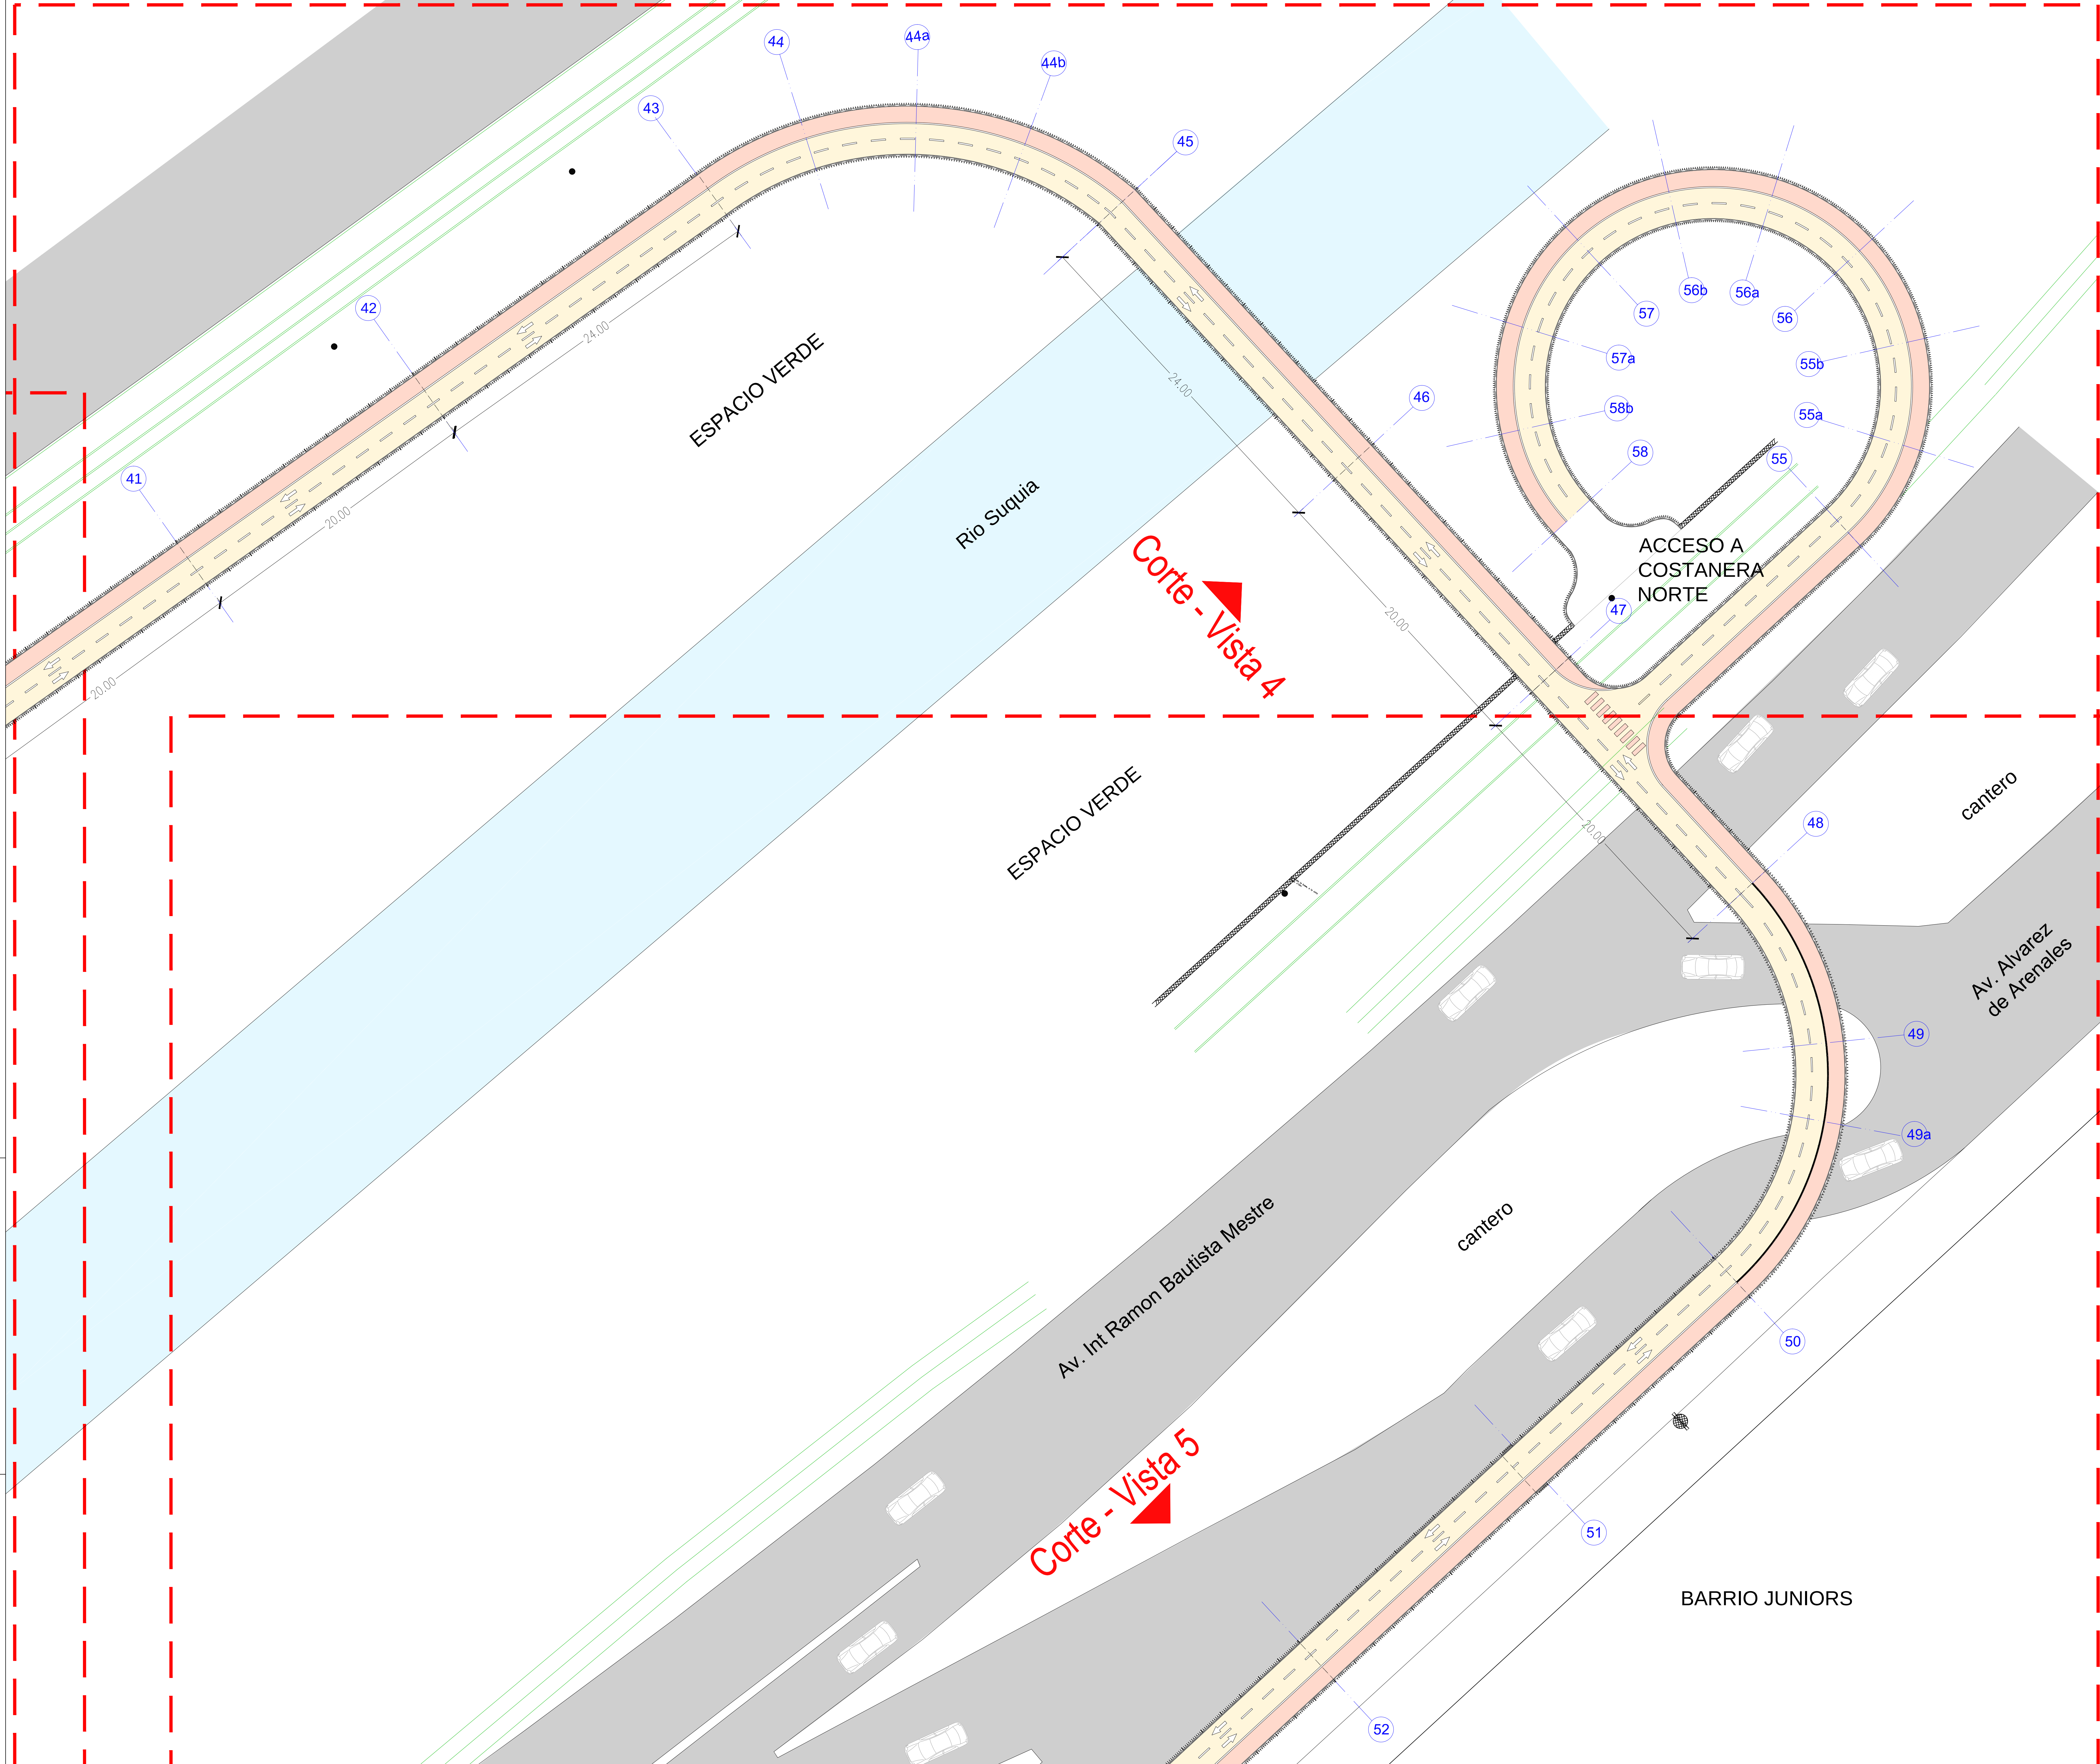

OBSERVACIONES:
PLANO NO APTO PARA CONSTRUIR.
TODAS LAS MEDIDAS DEBERÁN SER VERIFICADAS EN OBRA.
NO PODRÁN REALIZARSE MODIFICACIONES SIN LA APROBACIÓN DE LOS PROYECTISTAS

MODIFICACIONES:	
REV.	FECHA
01	
02	
03	
04	
05	

MUNICIPALIDAD DE CORDOBA
SECRETARIA DE DESARROLLO URBANO
DIRECCION DE ARQUITECTURA

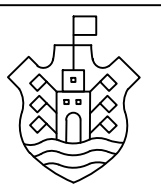

ESTABLECIMIENTO:
CICLOVIA ELEVADA CORDOBA

PLANO:
ARQUITECTURA
PLANTA - SECTOR 6
1:150

DIST.	ZONA	MANZ.	PARC.	MANZ. OF.	LOTE OF.
-	-	-	-	-	-

CALLE: - BARRIO: -


DIRECCION DE ARQUITECTURA

DIRECTOR: -


SUB-DIRECTOR: -

PROYECTISTAS: -

OROGUIS DE UBICACION

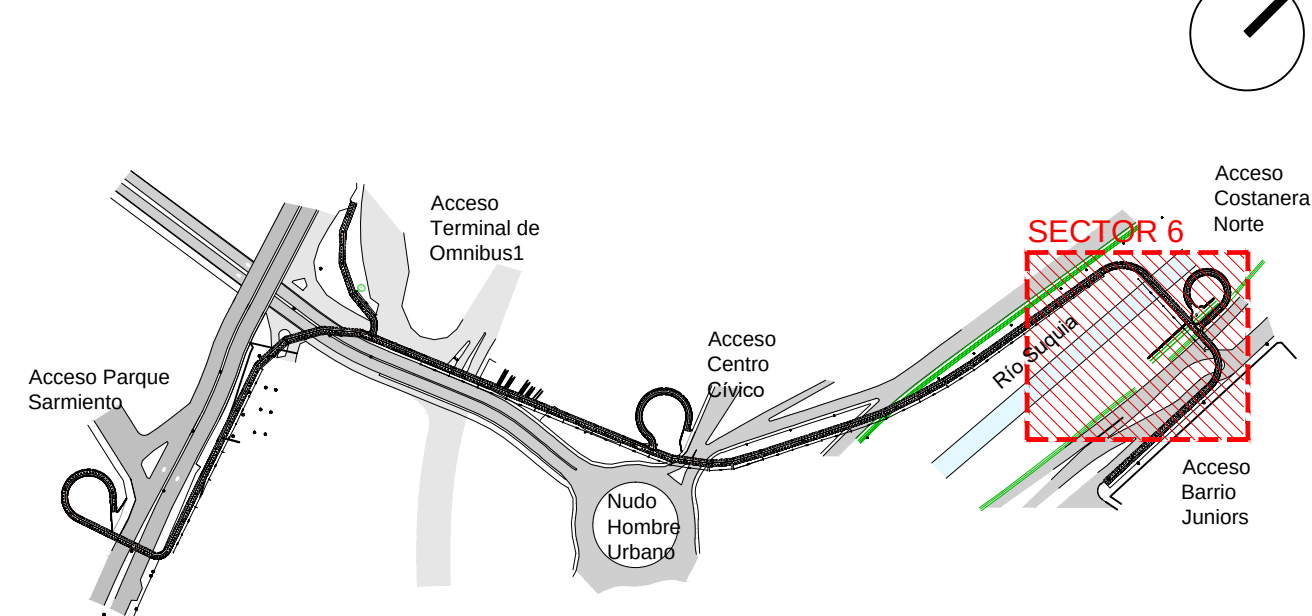

UBICACION GEOGRAFICA:	OBRA N°:	PLANO:	N° DE PLANO:
NUMERO DE EXPEDIENTE:	-	ESPECIALIDAD: (CODIGO DE PLANO) A CEC	A08

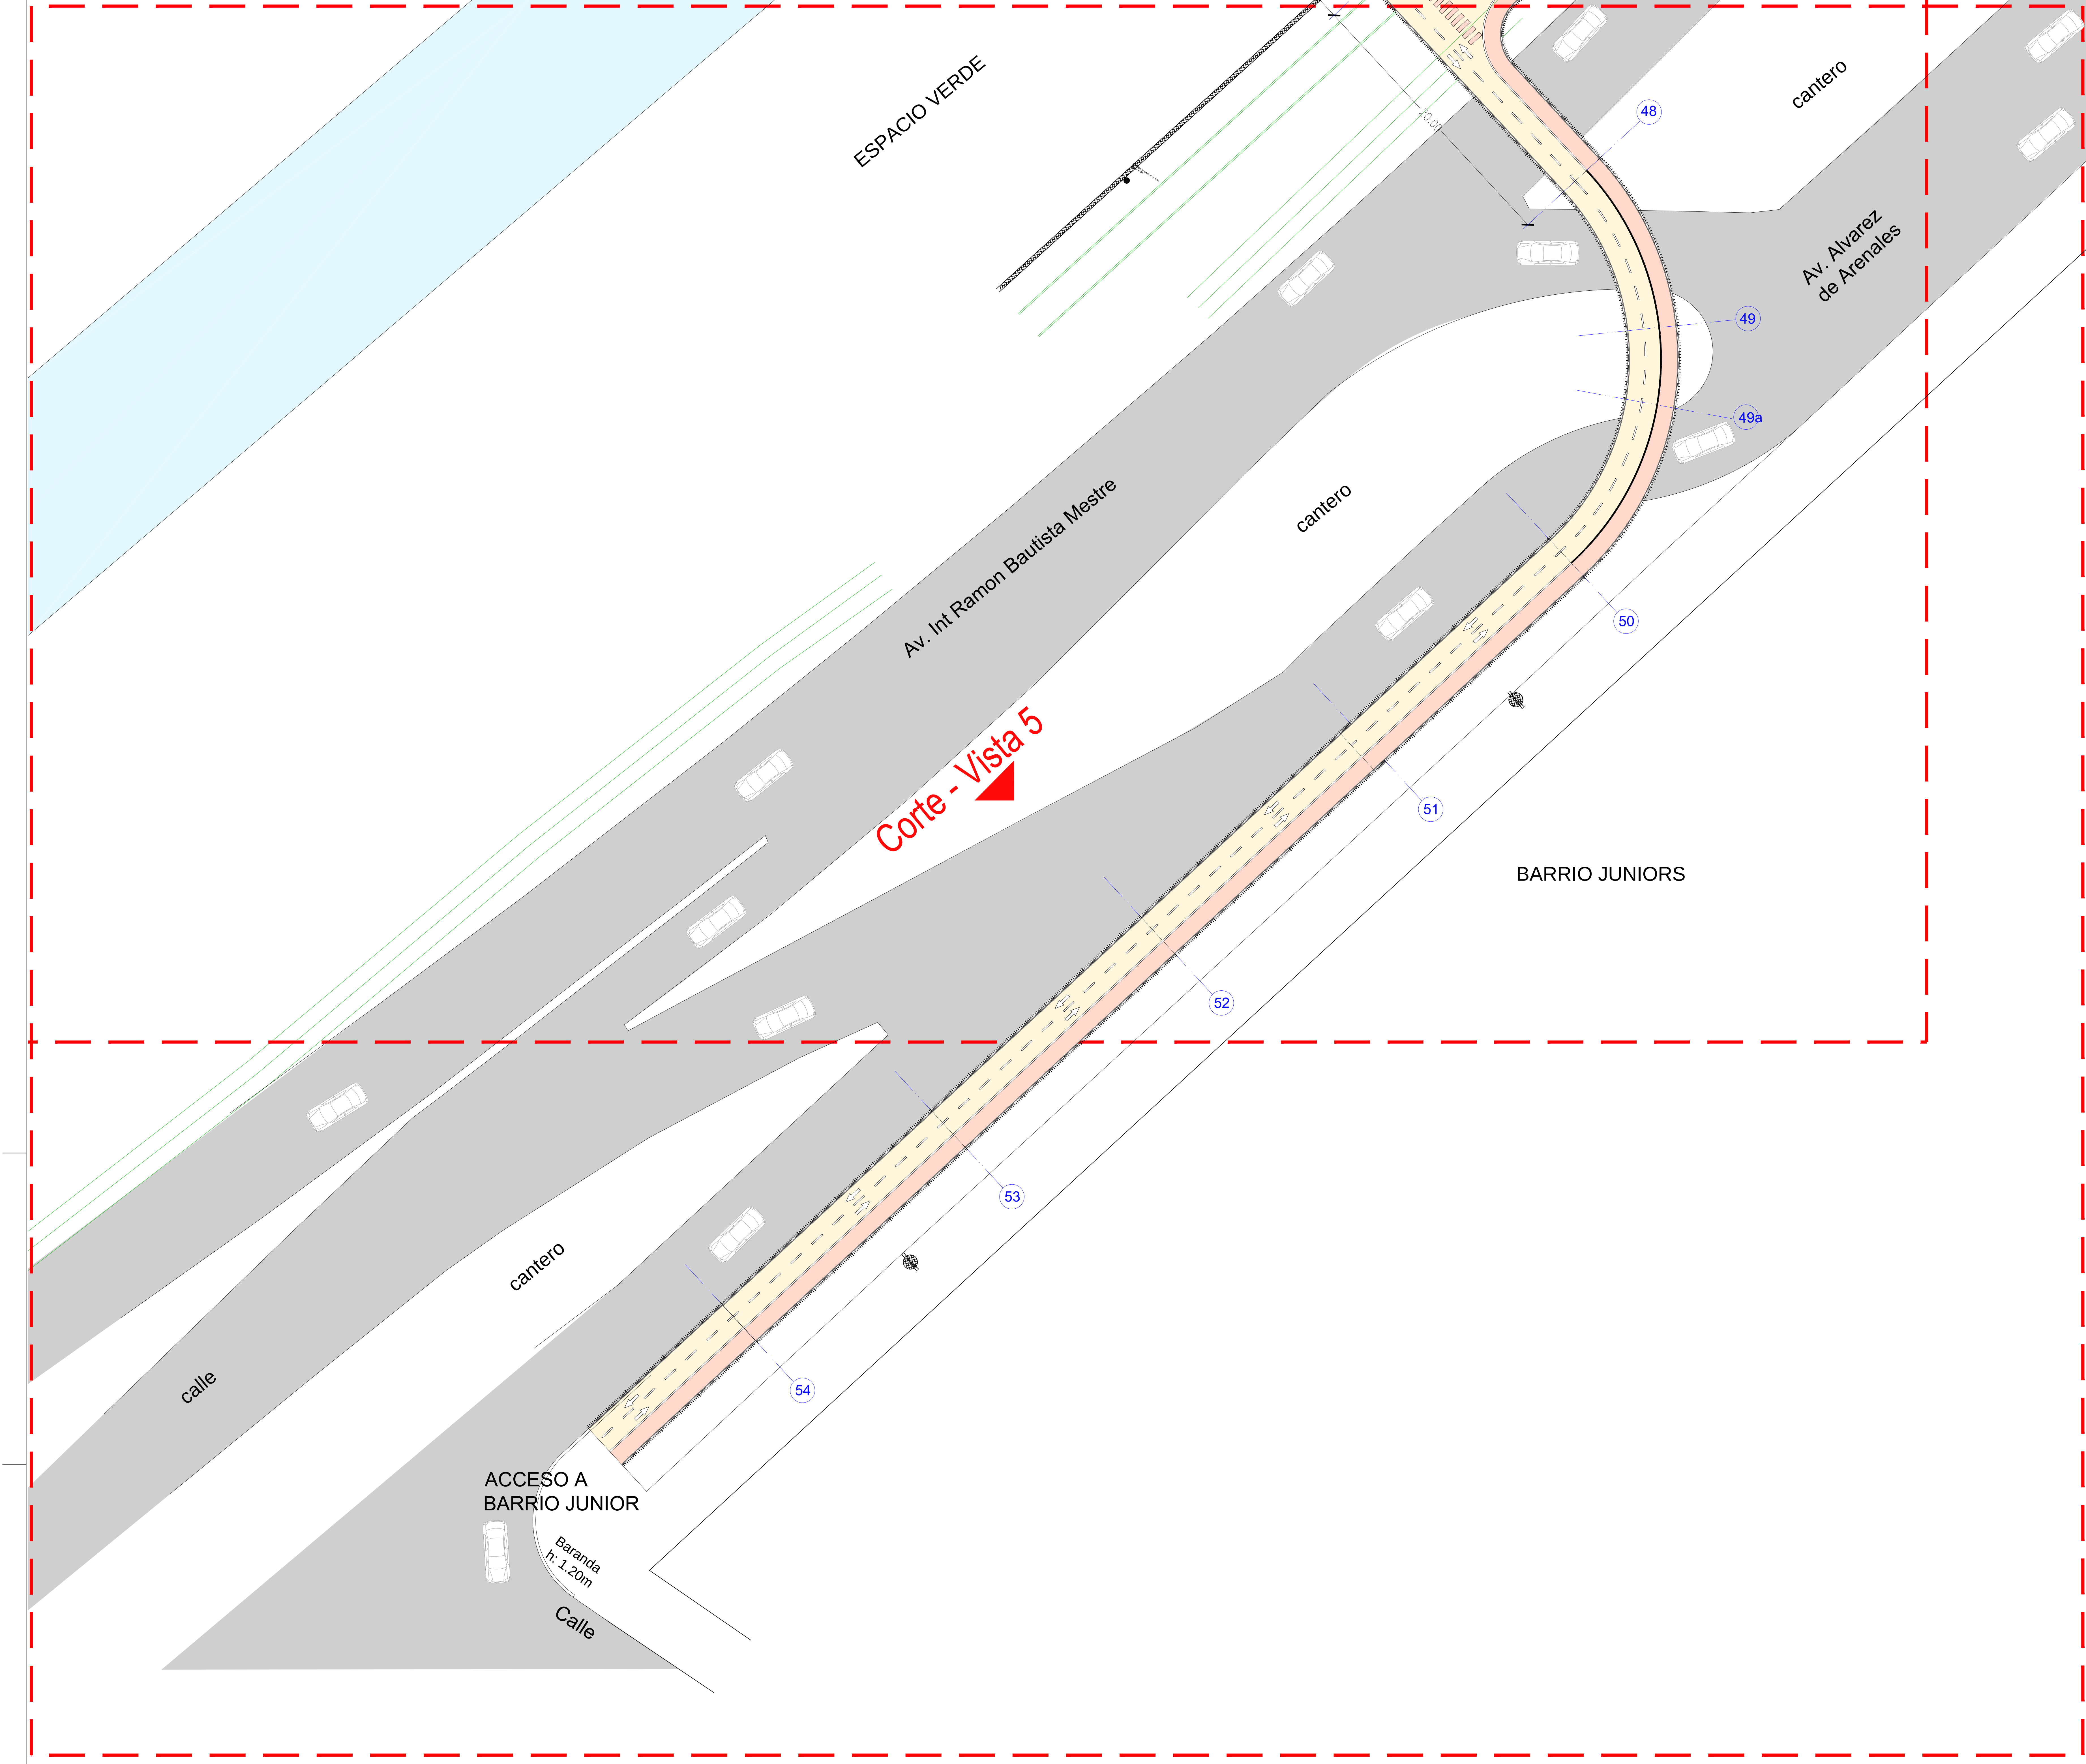

OBSERVACIONES:
PLANO NO APTO PARA CONSTRUIR.
TODAS LAS MEDIDAS DEBERAN SER VERIFICADAS EN OBRA.
NO PODRAN REALIZARSE MODIFICACIONES SIN LA APROBACION DE LOS PROYECTISTAS

MODIFICACIONES:	
REV.	FECHA
01	
02	
03	
04	
05	

MUNICIPALIDAD DE CORDOBA

SECRETARIA DE DESARROLLO URBANO

DIRECCION DE ARQUITECTURA

ESTABLECIMIENTO:

CICLOVIA ELEVADA CORDOBA

PLANO:

ARQUITECTURA

PLANTA - SECTOR 7

1:150

DIST.	ZONA	MANZ.	PARC.	MANZ. OF.	LOTE OF.
-	-	-	-	-	-

CALLE:	BARRIO:
-	-

DIRECCION DE ARQUITECTURA


DIRECTOR: -

SUB-DIRECTOR: -

PROYECTISTAS: -


OROGUIS DE UBICACION

UBICACION GEOGRAFICA:	OBRA N°:	PLANO:	N° DE PLANOS:
NUMERO DE EXPEDIENTE:	A	CEC	A09

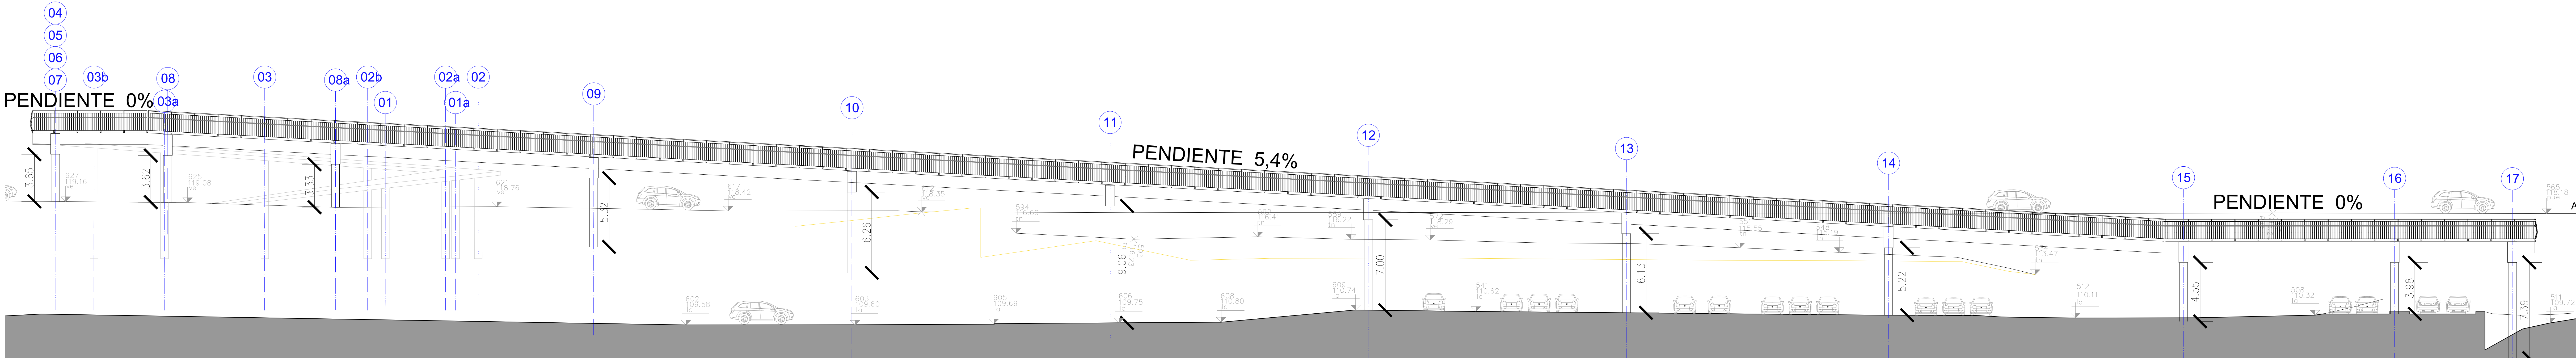


CORTE-VISTA 1 - Desde Playa de Estacionamiento Nueva terminal de Omnibus- Entre ejes 03 y 17

ESC. 1:150

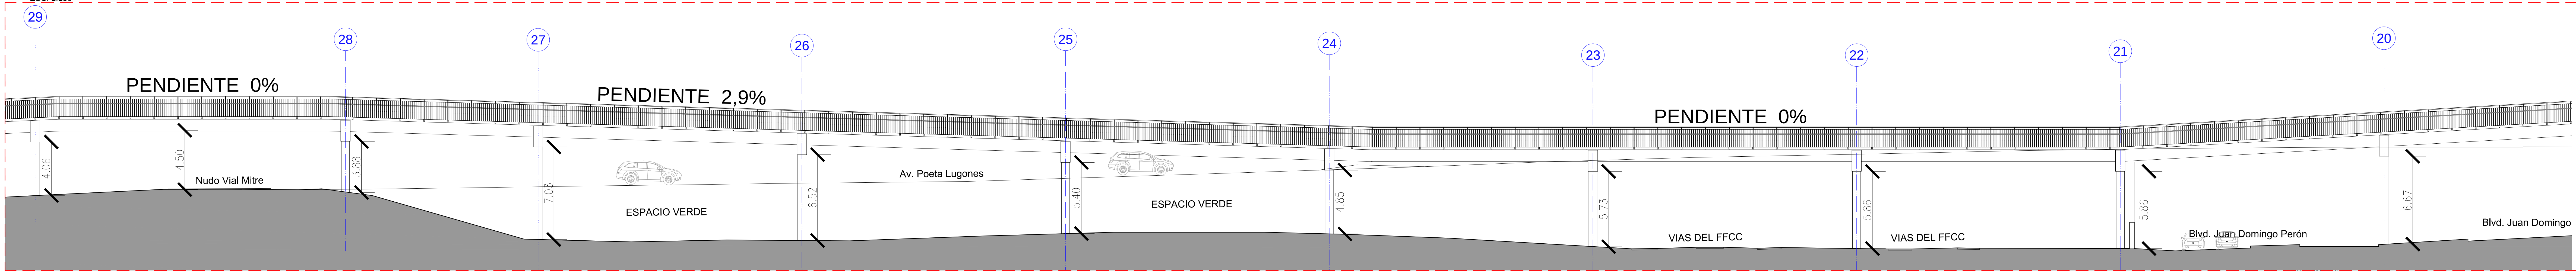


CORTE-VISTA 2 A - Desde el FFCC - Entre ejes 20 y 29

ESC. 1:150

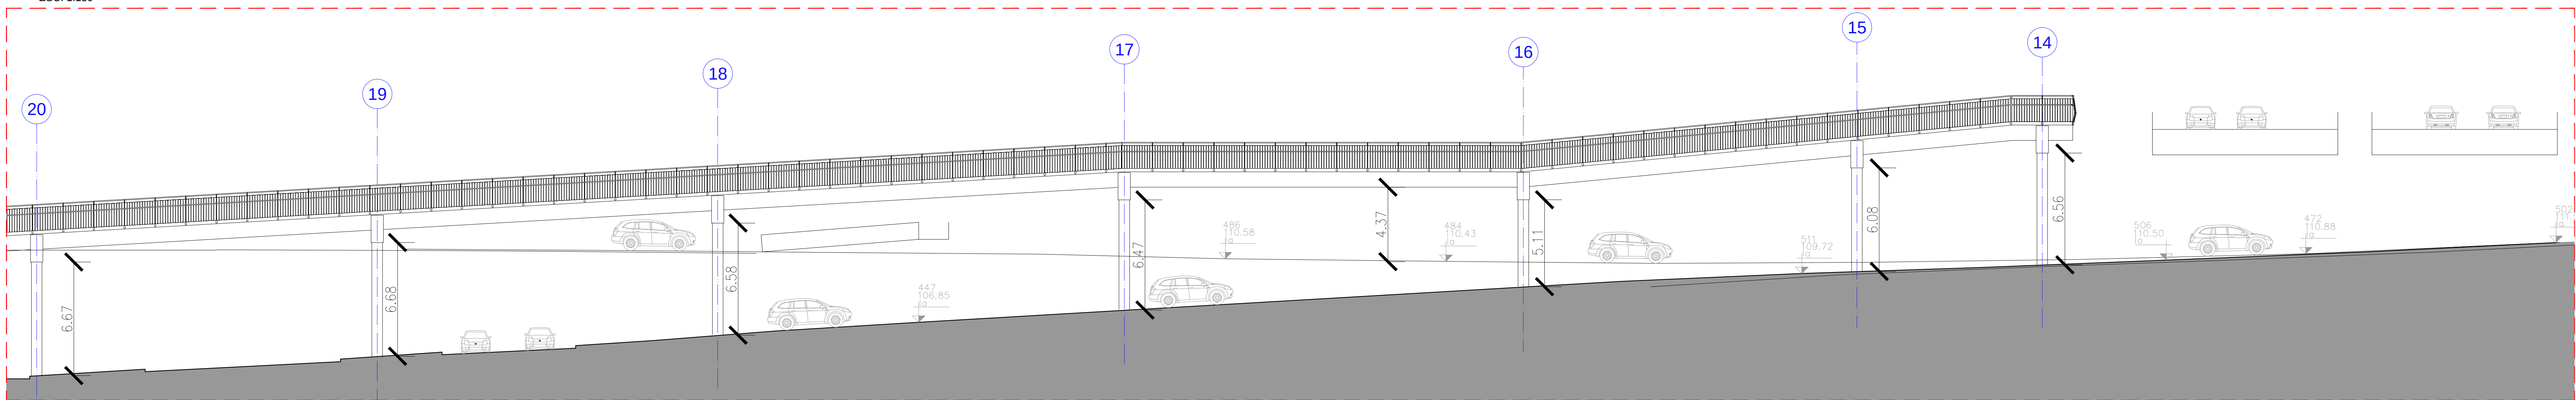


CORTE-VISTA 2 B - Desde el FFCC - Entre ejes 14 y 20

ESC. 1:150

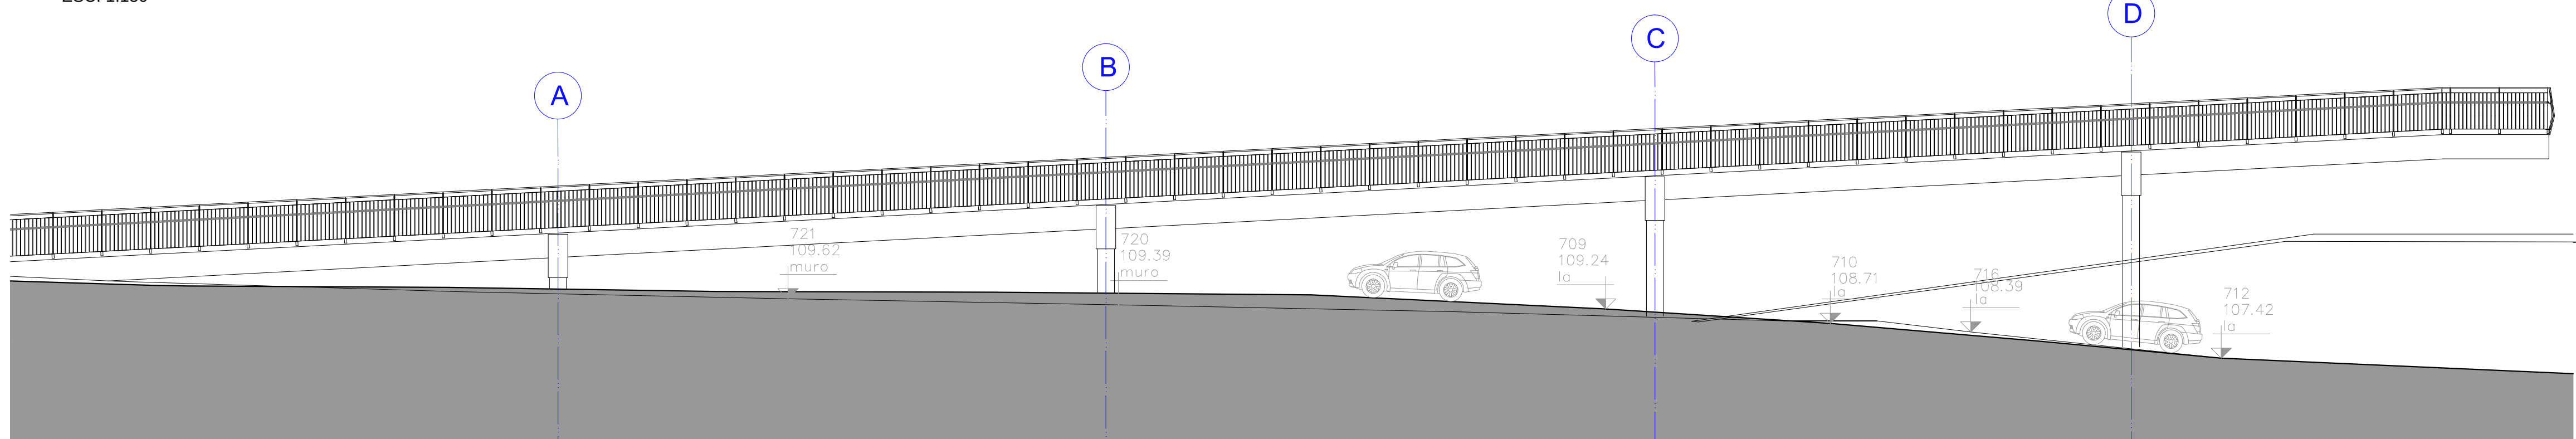

CORTE-VISTA 6 - Bajada Terminal Vieja - Entre ejes A y D

ESC. 1:150

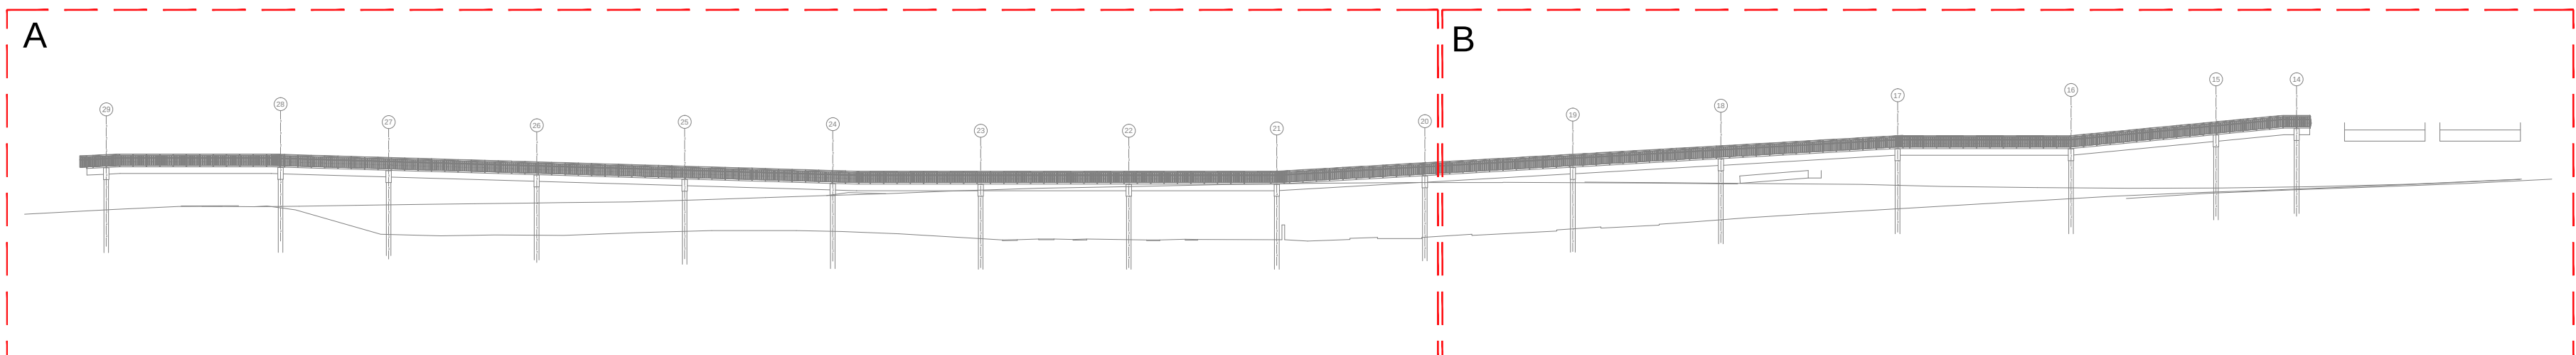


CORTE 2 - Desde el FFCC


S/ESCALA

OBSERVACIONES:
PLANO NO APTO PARA CONSTRUIR.
TODAS LAS MEDIDAS DEBERÁN SER VERIFICADAS EN OBRA.
NO PODRÁN REALIZARSE MODIFICACIONES SIN LA APROBACIÓN DE LOS PROYECTISTAS


MUNICIPALIDAD DE CORDOBA SECRETARIA DE DESARROLLO URBANO DIRECCION DE ARQUITECTURA						
ESTABLECIMIENTO: CICLOVIA ELEVADA CÓRDOBA						
PLANO: ARQUITECTURA CORTE VISTA 1- CORTE VISTA 2- CORTE VISTA 6 1:150						
DIST.:	ZONA:	MANZ.:	PARC.:	MANZ. OF.:	LOTE OF.:	
CALLE:			BARRIO:			
DIRECCION DE ARQUITECTURA						
DIRECTOR:						
SUB-DIRECTOR:						
PROYECTISTAS:						
CROQUIS DE UBICACION						
UBICACION GEOREFERENCIAL:		OBRA N°:	PLANO:	N° DE PLANO:		
NÚMERO DE EXPEDIENTE:		-	ESPECIALIDAD: A	CÓDIGO DE PLANO: CEC	A10	

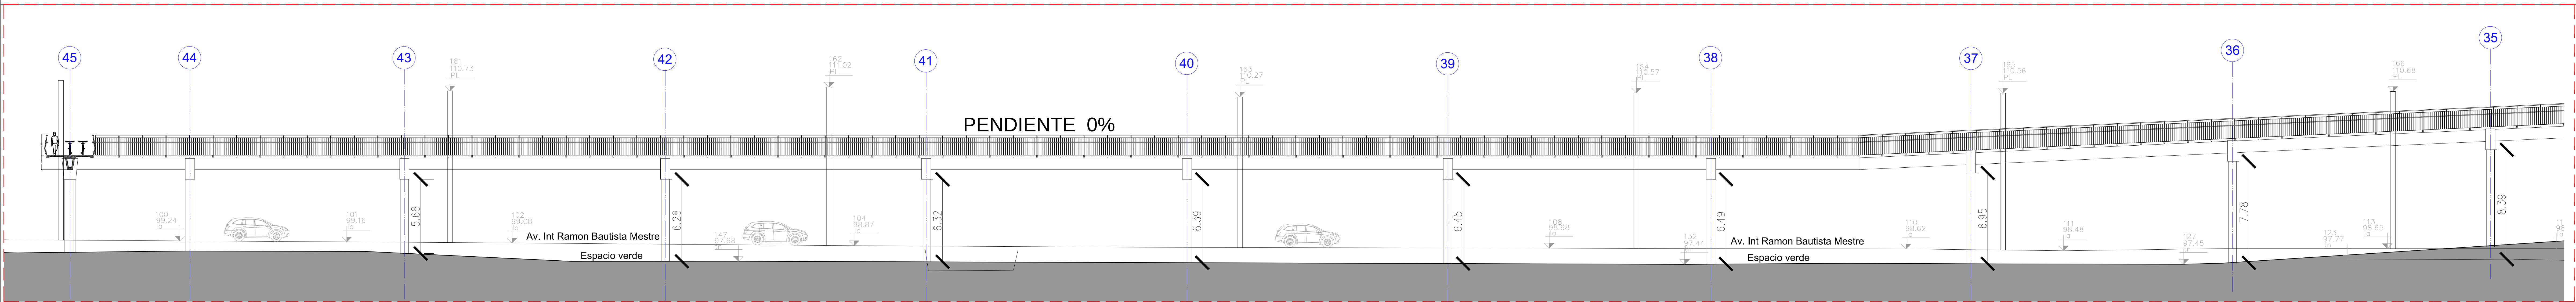


CORTE-VISTA 3 A - Desde Casa de Gobierno - Entre ejes 35 y 46
ESC. 1:150

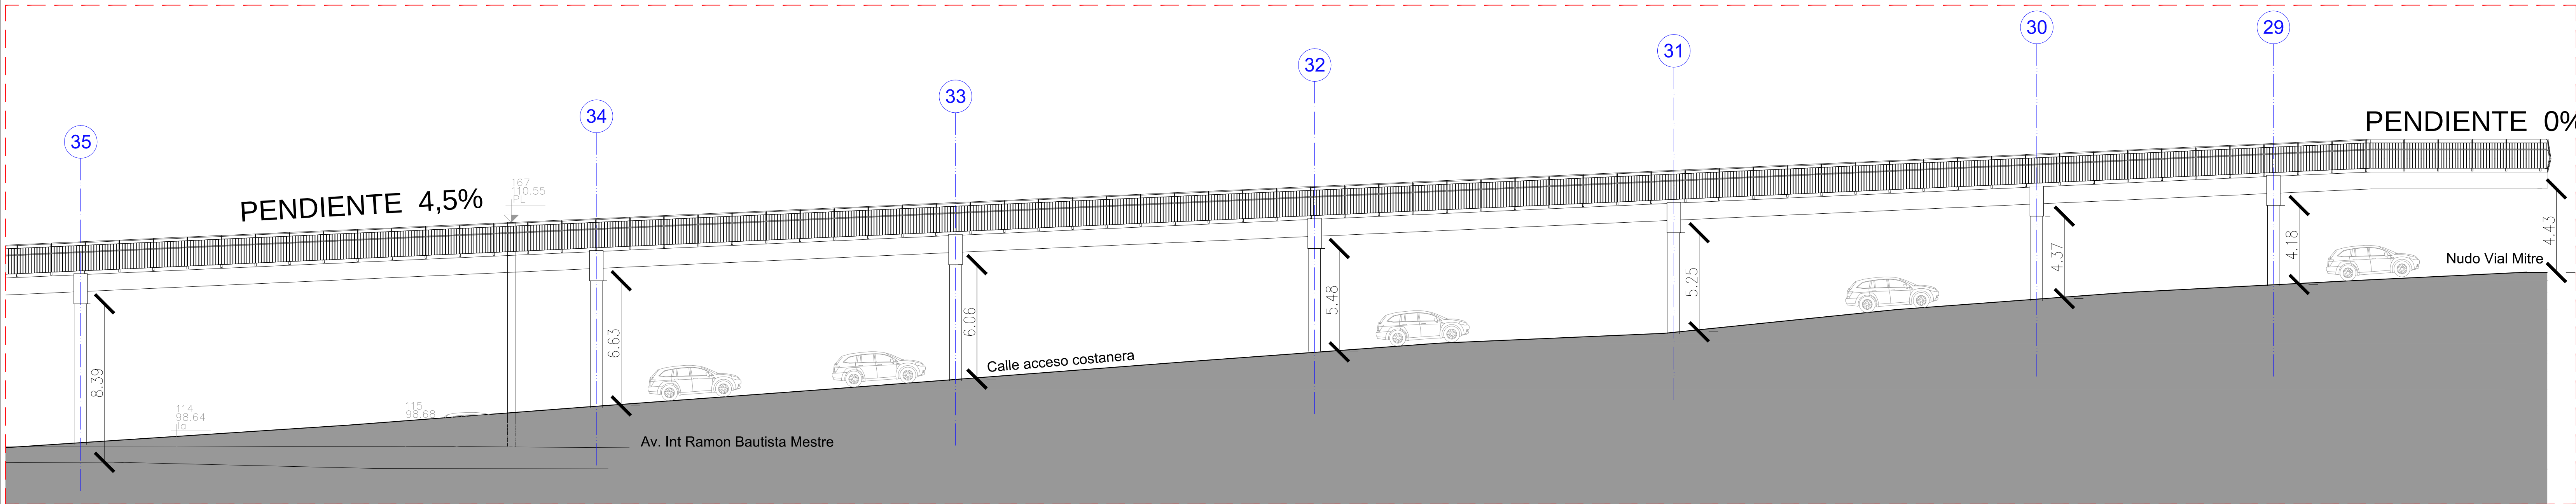


CORTE-VISTA 3 B - Desde Casa de Gobierno - Entre ejes 29 y 35
ESC. 1:150

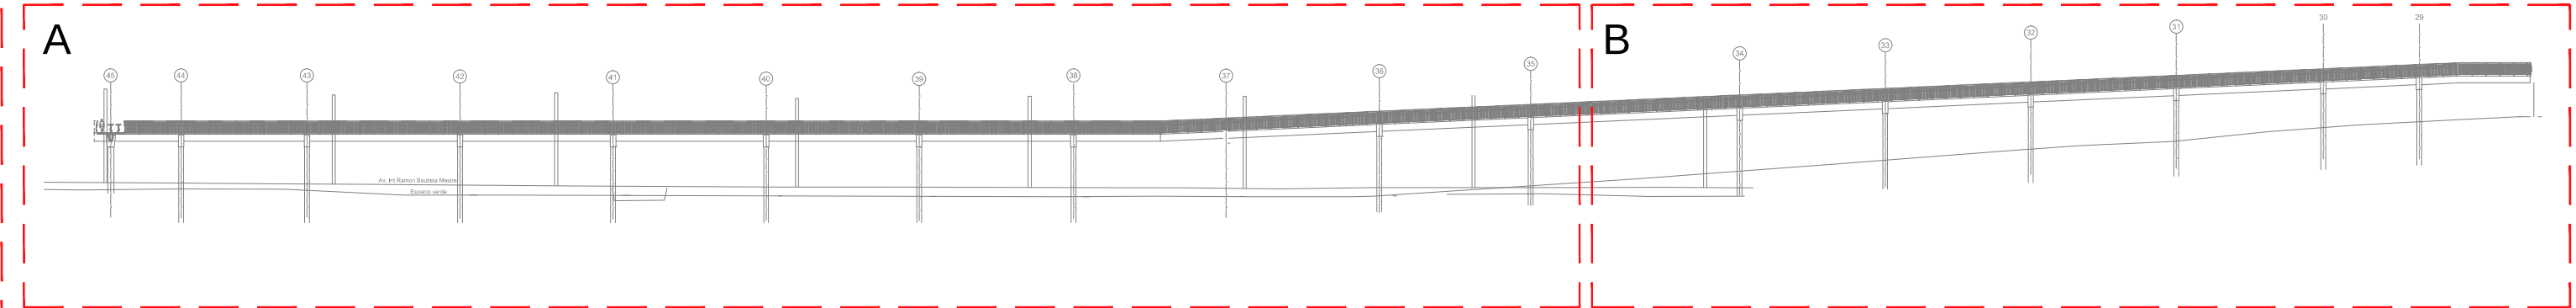

CORTE 3 - Desde Casa de Gobierno
S/ESCALA

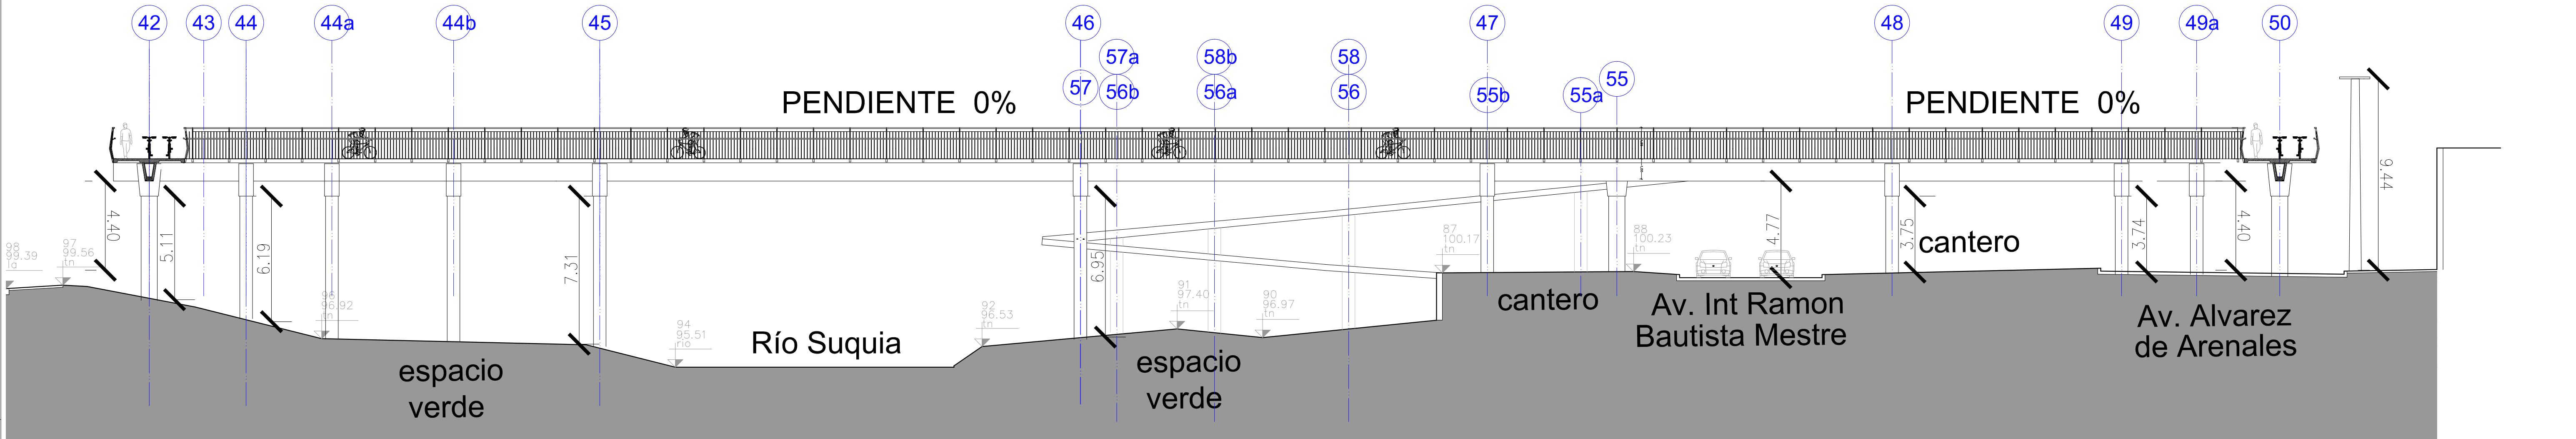


CORTE 4 - Cause Rio Suquia - Entre ejes 43 y 58
ESC. 1:150

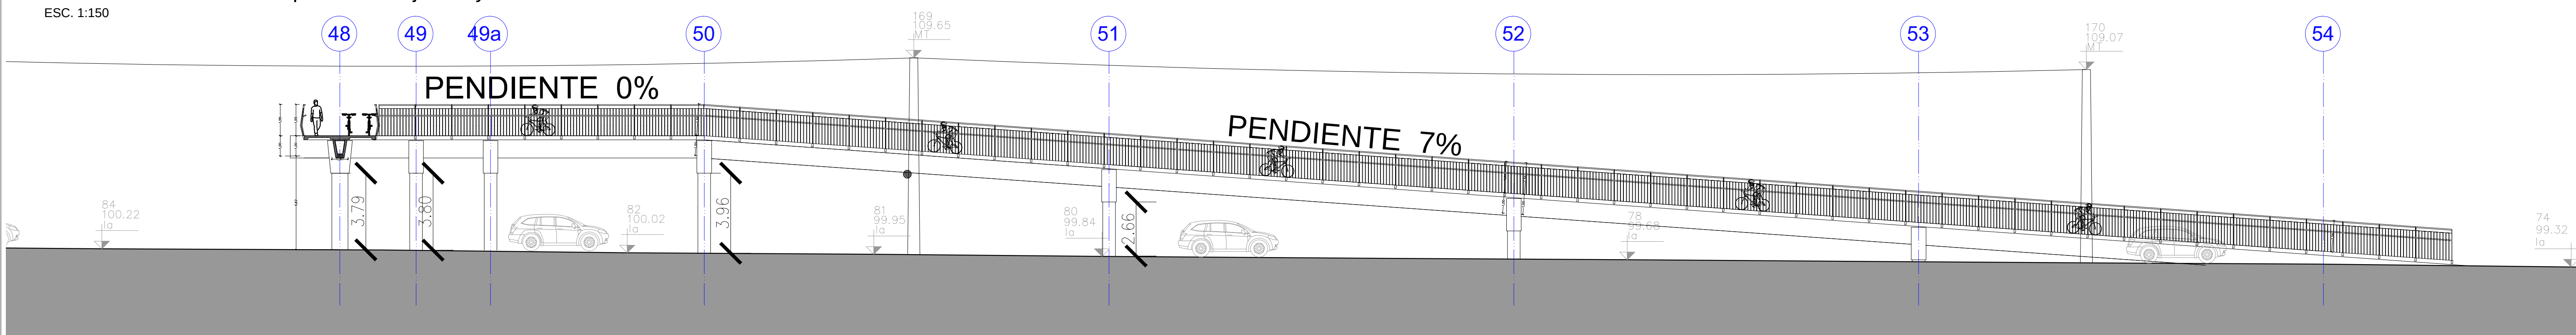


CORTE-VISTA 5 - Hacia Barrio Juniors - Entre ejes 48 y 54
ESC. 1:150

OBSERVACIONES
PLANO NO APTO PARA CONSTRUIR.
TODAS LAS MEDIDAS DEBERÁN SER VERIFICADAS EN OBRA.
NO PODRÁN REALIZARSE MODIFICACIONES SIN LA APROBACIÓN DE LOS PROYECTISTAS.


MUNICIPALIDAD DE CORDOBA SECRETARIA DE DESARROLLO URBANO DIRECCION DE ARQUITECTURA						
ESTABLECIMIENTO:						
CICLOVIA ELEVADA CÓRDOBA						
PLANO:						
CORTE VISTA 3-CORTE VISTA 4-CORTE VISTA 5						1:150
DIST:	ZONA	MANZ.	PARC.	MANZ. OF.	LOTE OF.	
CALLE:			BARRIO:			
DIRECCION DE ARQUITECTURA						
DIRECTOR:						
SUB-DIRECTOR:						
PROYECTISTAS:						
CROQUIS DE UBICACION						
UBICACION GEOREFERENCIAL:		OBRA N°:	PLANO:			
NUMERO DE EXPEDIENTE:		-	ESPECIALIDAD:	CODIGO DE PLANO:		
			A	CEC		A11

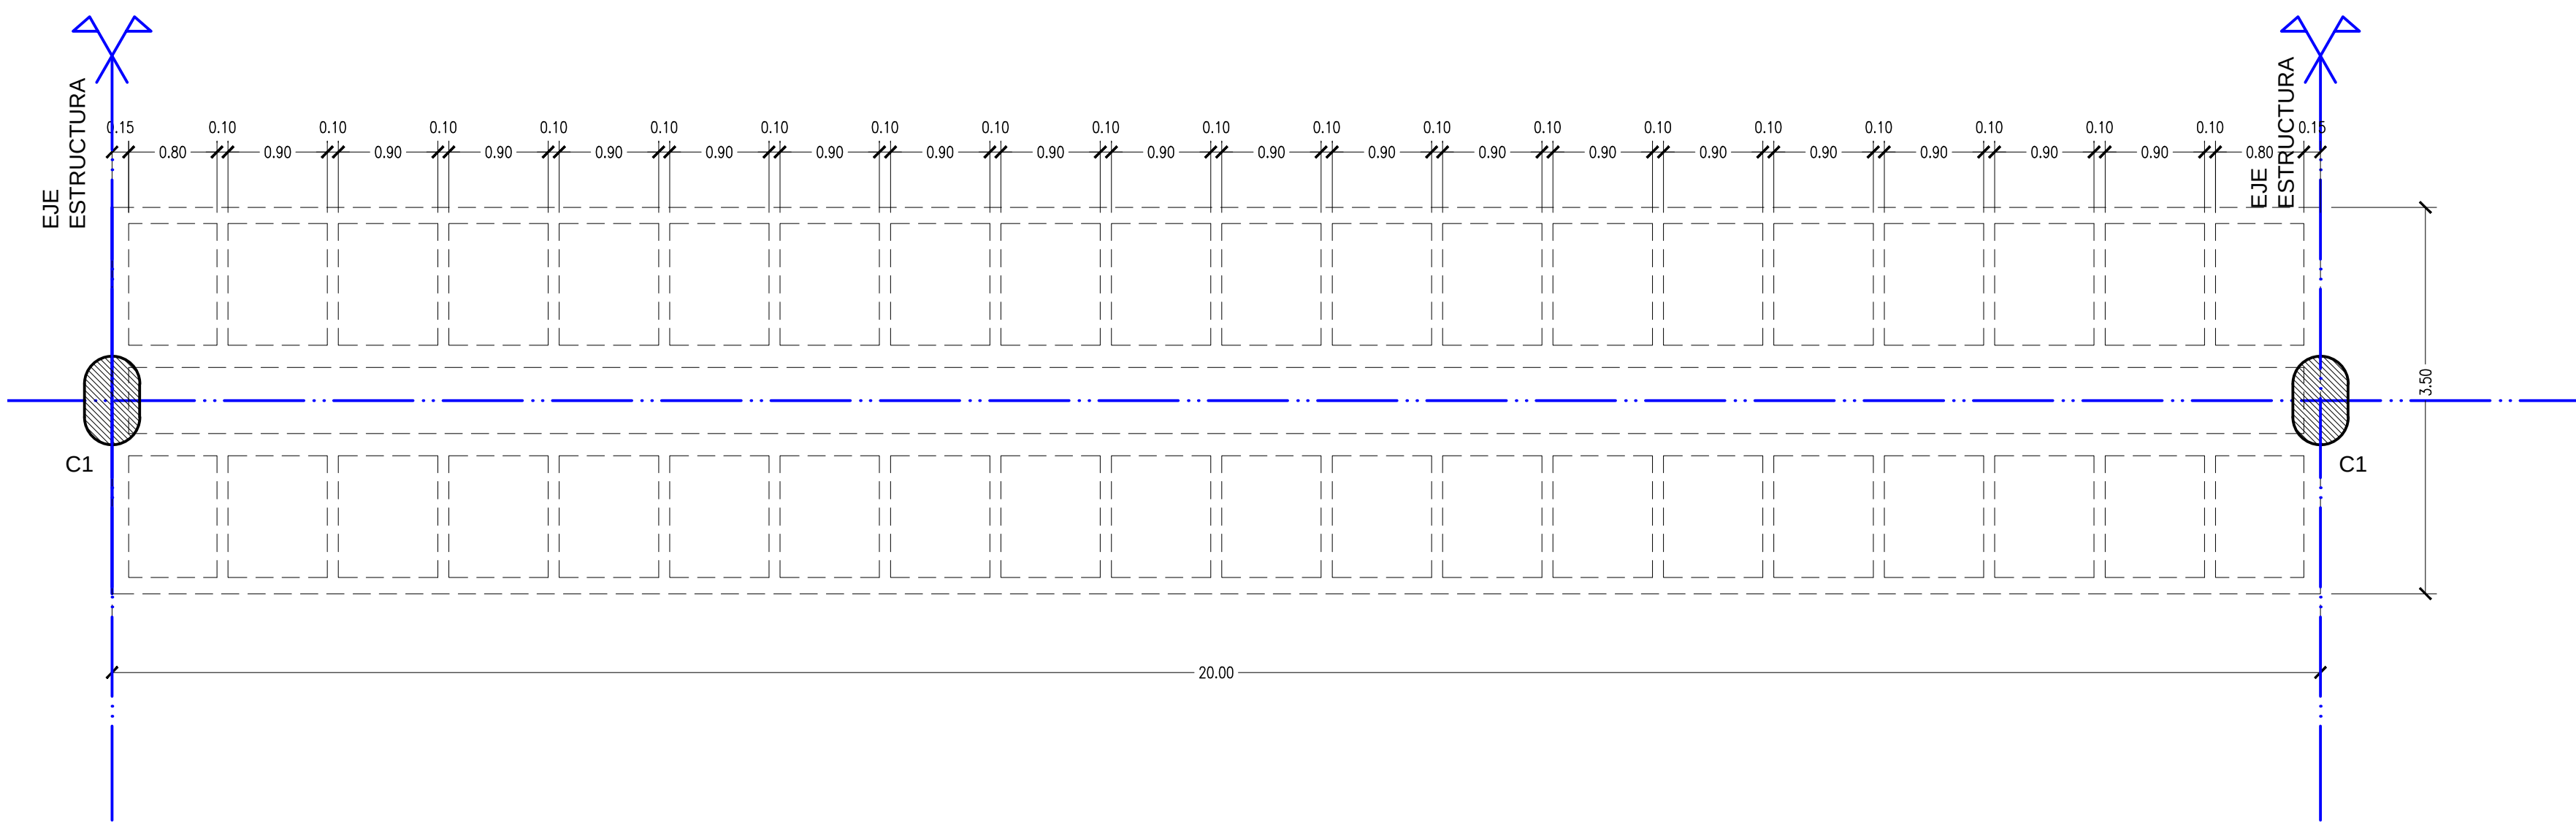


PLANTA ESTRUCTURA
ESC 1.50

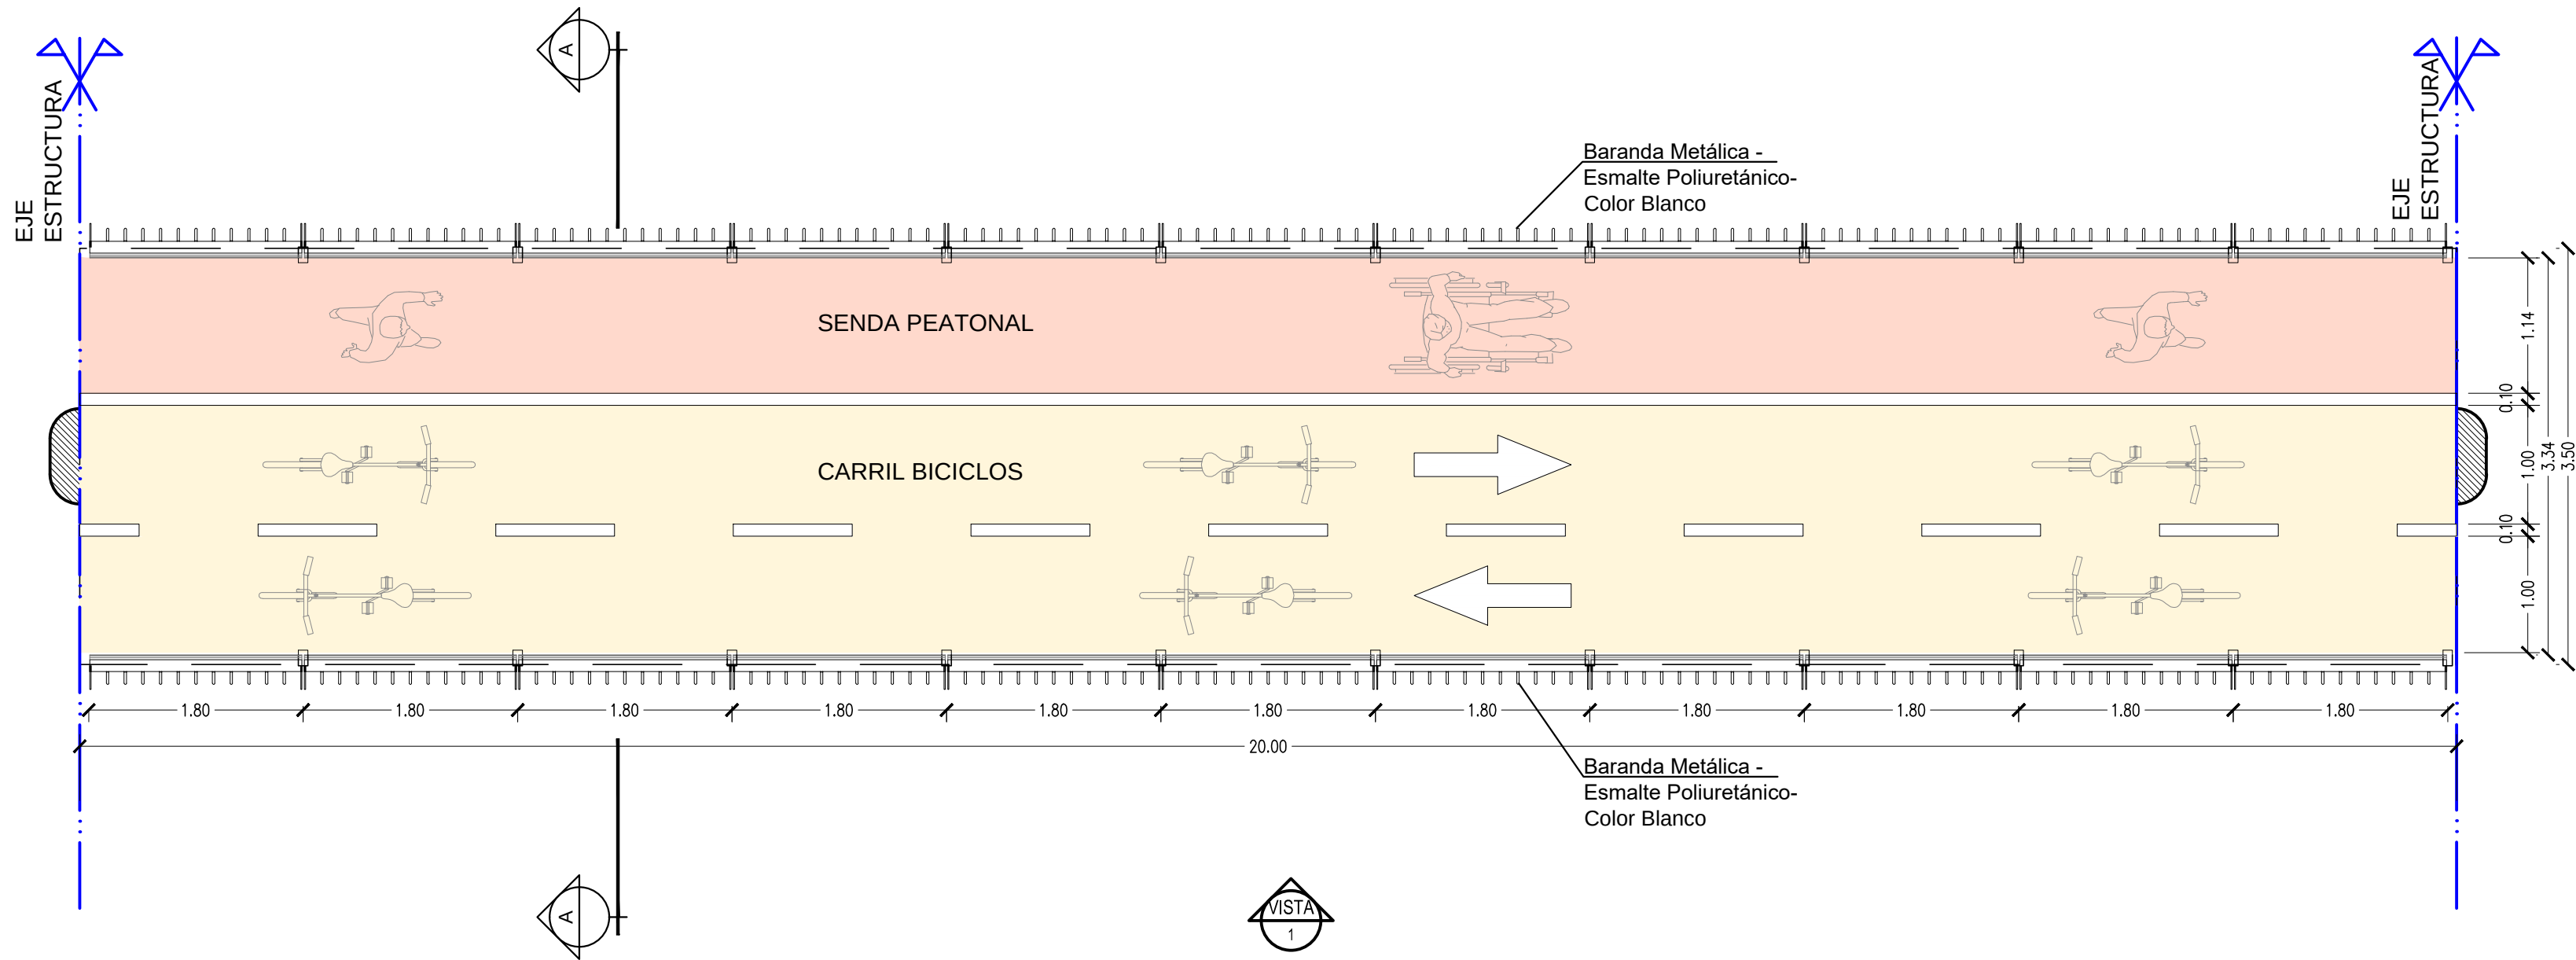

PLANTA
ESC 1.50


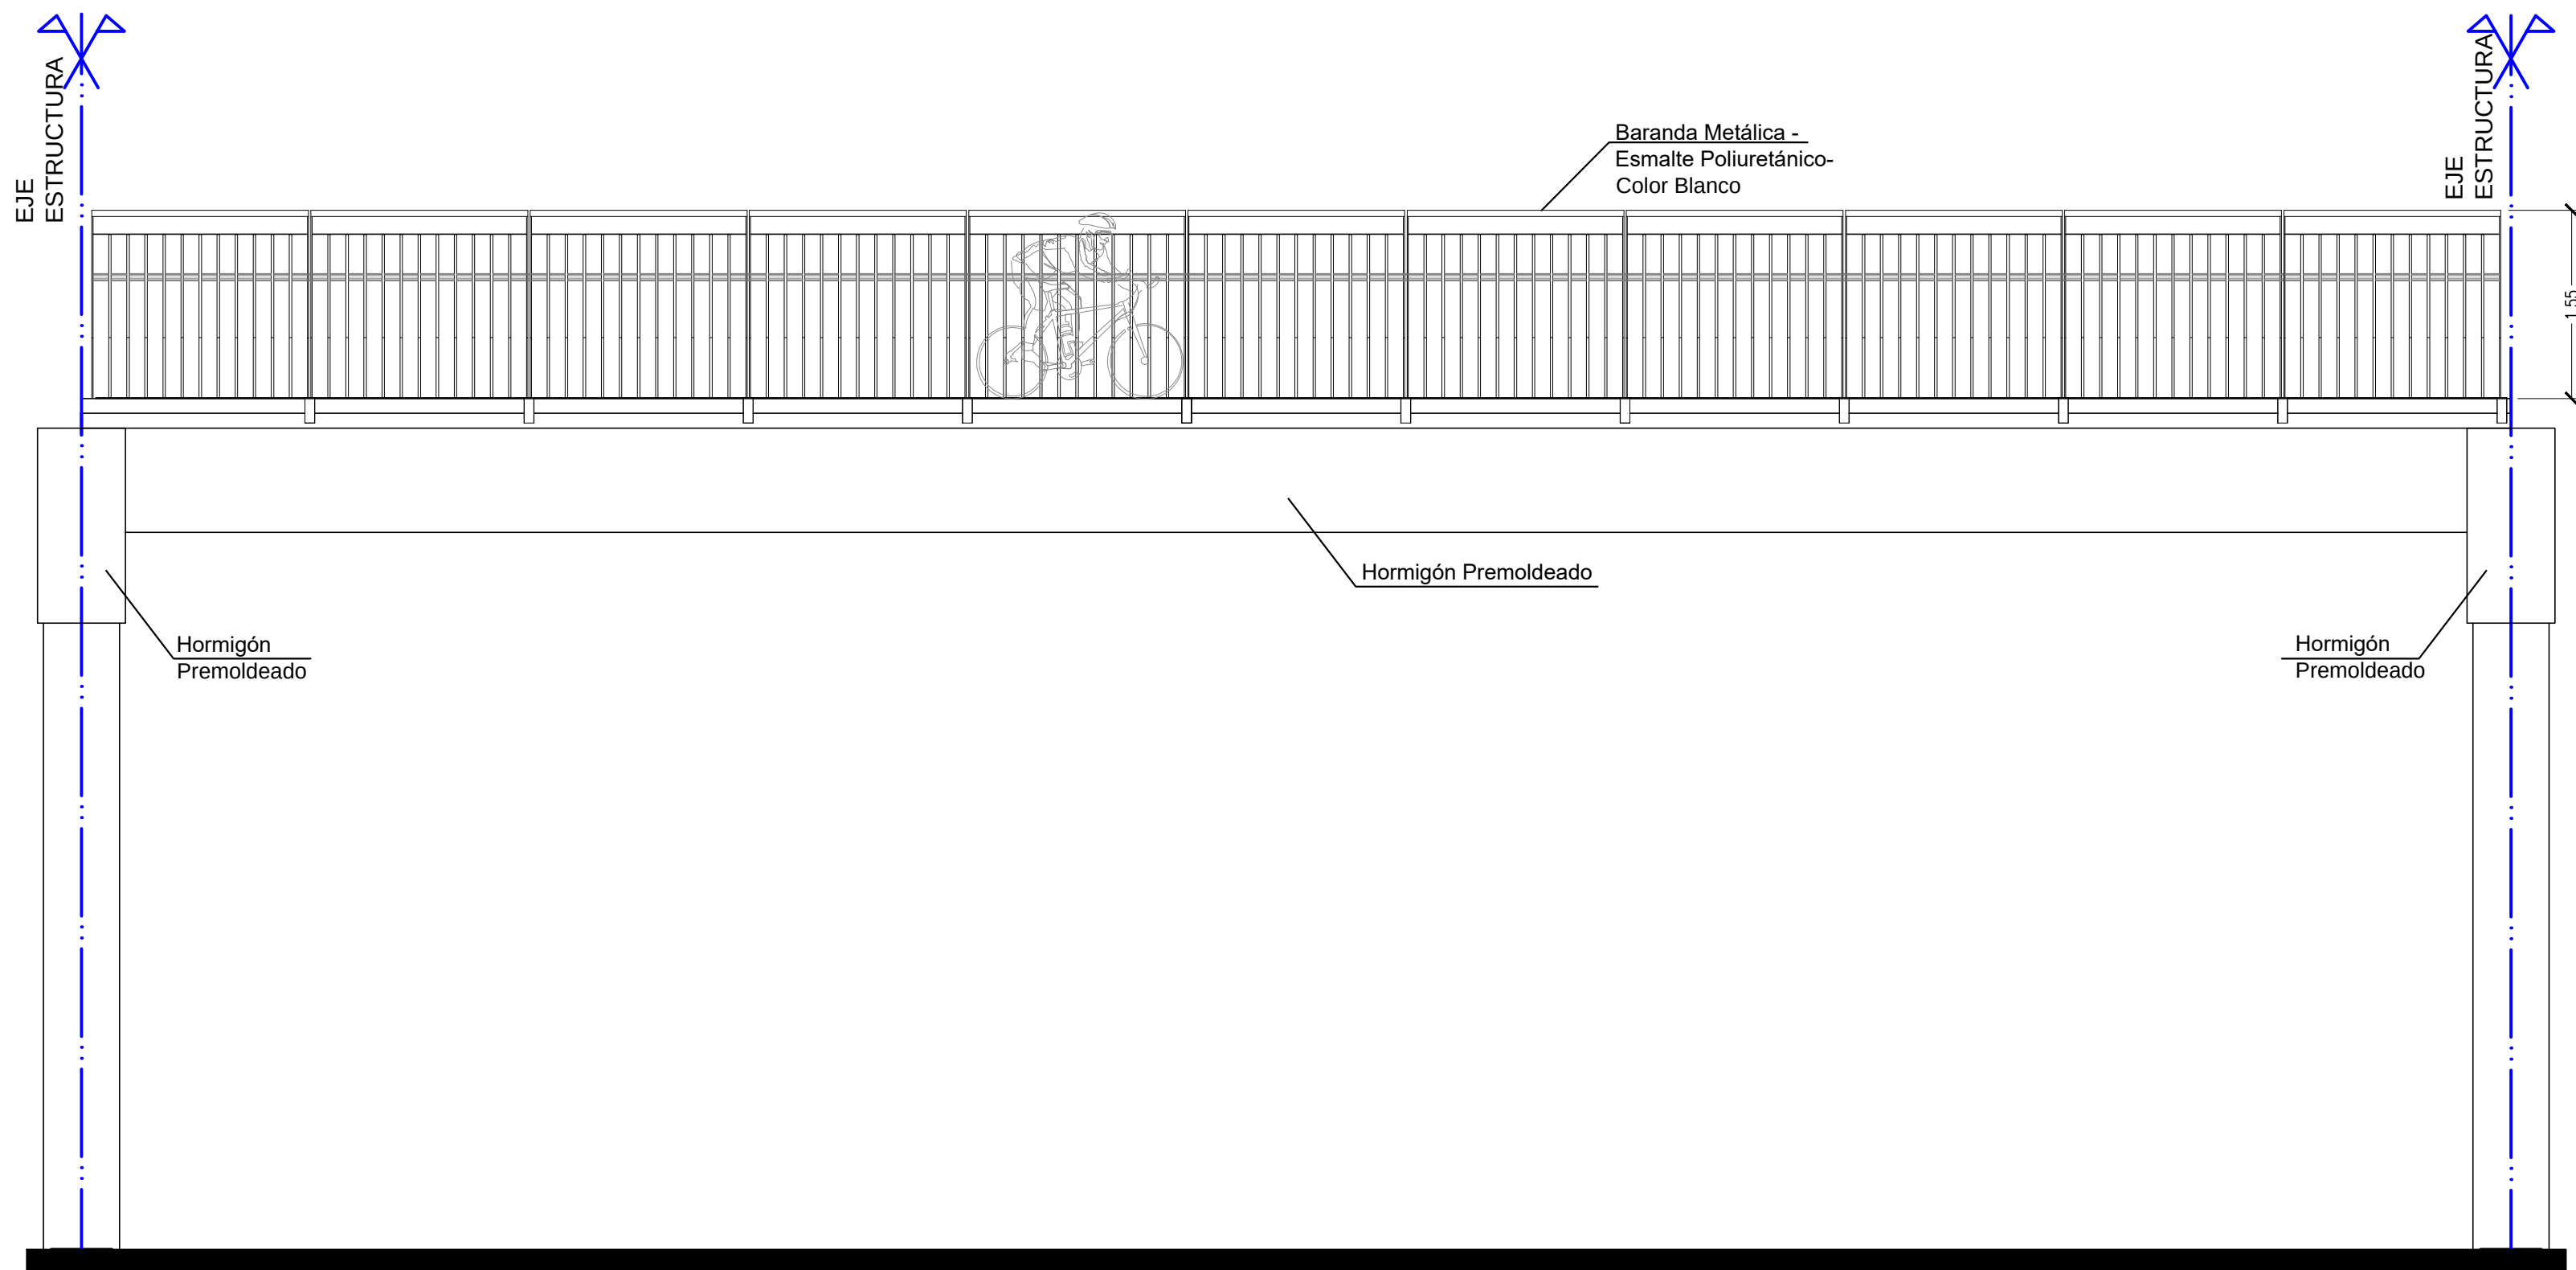


VISTA 1
ESC 1.50

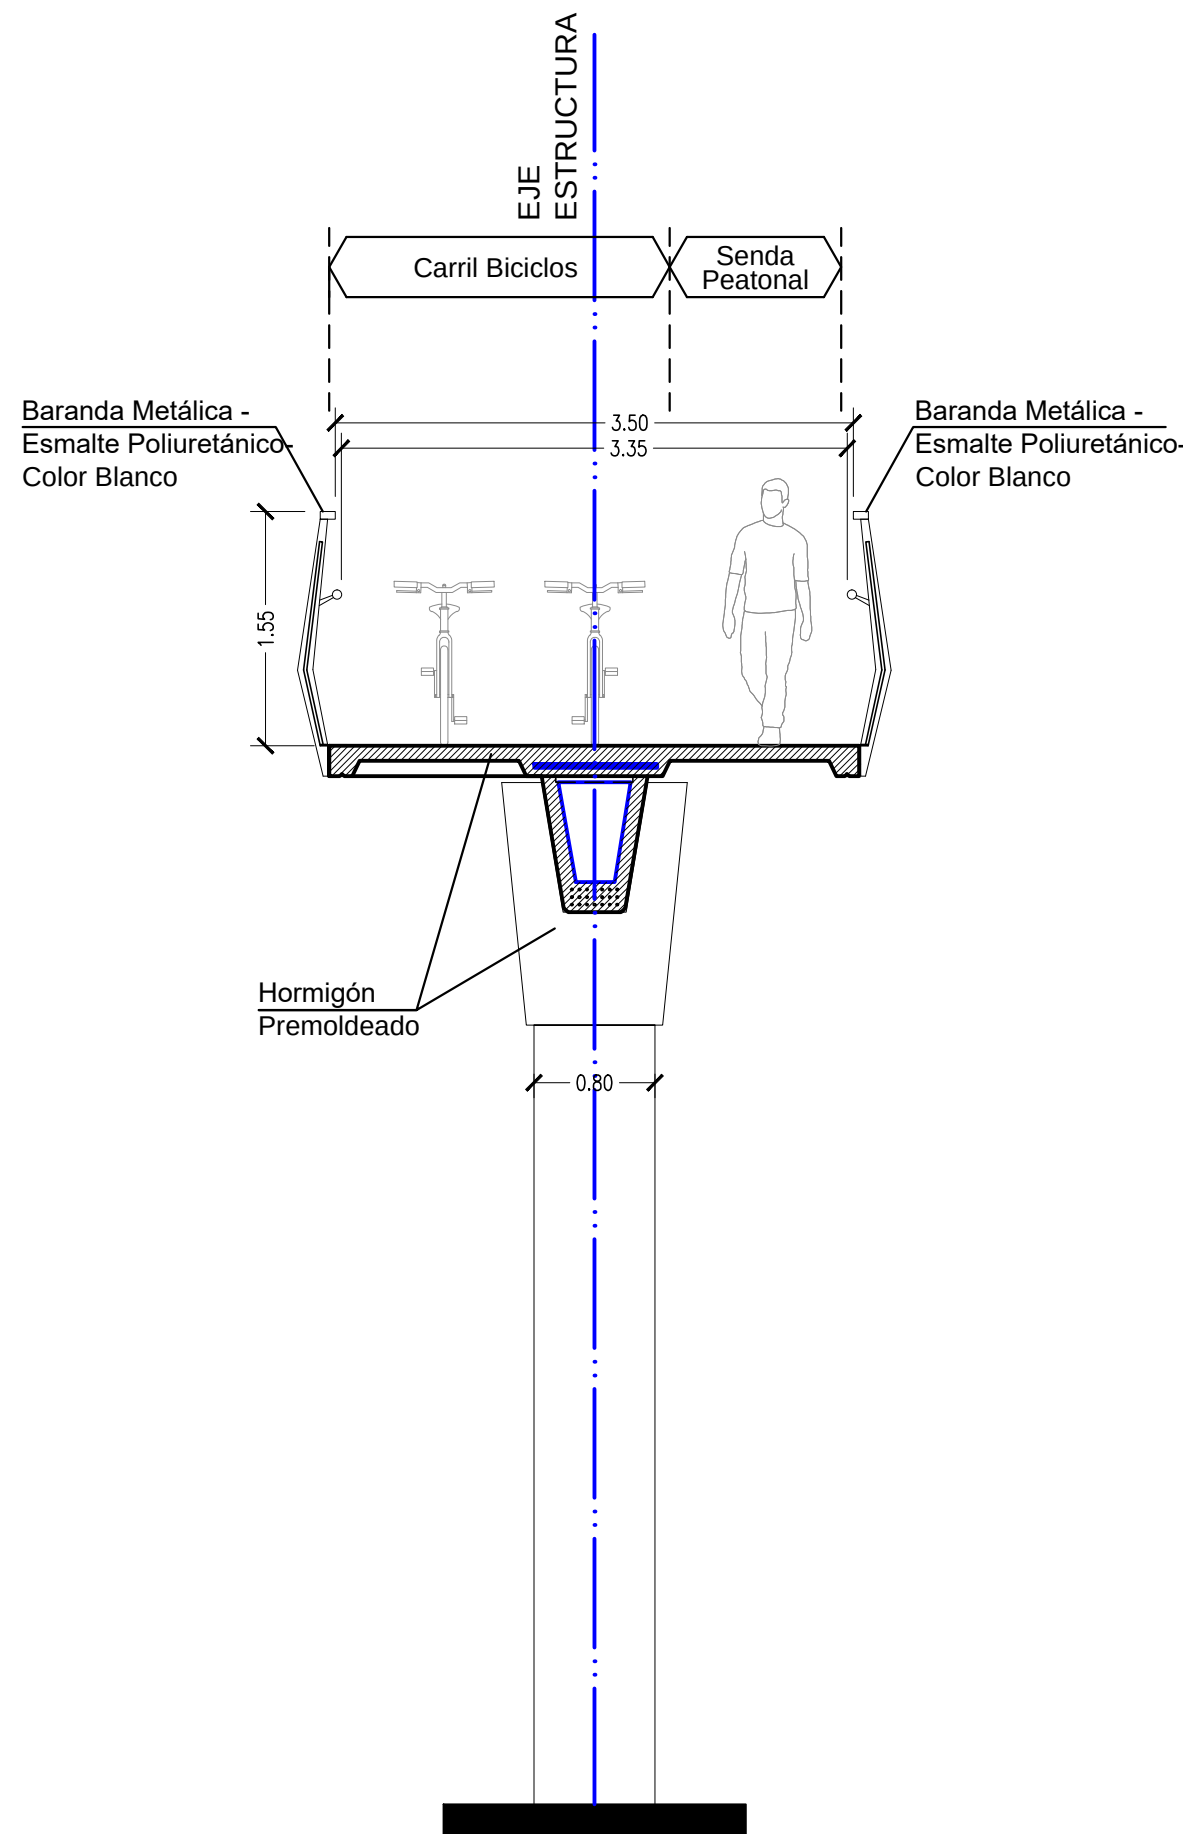



CORTE A-A
ESC 1.50

MUNICIPALIDAD DE CORDOBA SECRETARIA DE DESARROLLO URBANO DIRECCION DE ARQUITECTURA						
ESTABLECIMIENTO:						
CICLOVIA ELEVADA CÓRDOBA						
PLANO:						
MODULO TÍPICO						
1:50						
DIST.	ZONA	MANZ.	PARC.	MANZ. OF.	LOTE OF.	
-	-	-	-	-	-	
CALLE:			BARRIO:			
-			-			
DIRECCION DE ARQUITECTURA						
DIRECTOR:						
-						
SUB-DIRECTOR:						
-						
PROYECTISTAS:						
-						
CROQUIS DE UBICACION						
UBICACION GEOREFERENCIAL:		OBRA N°:	PLANO:		-	
-		-	-		-	
NUMERO DE EXPEDIENTE:		ESPECIALLY:	CODIGO DE PLANO:		N° DE PLANO:	
-		A	CEC		A12	

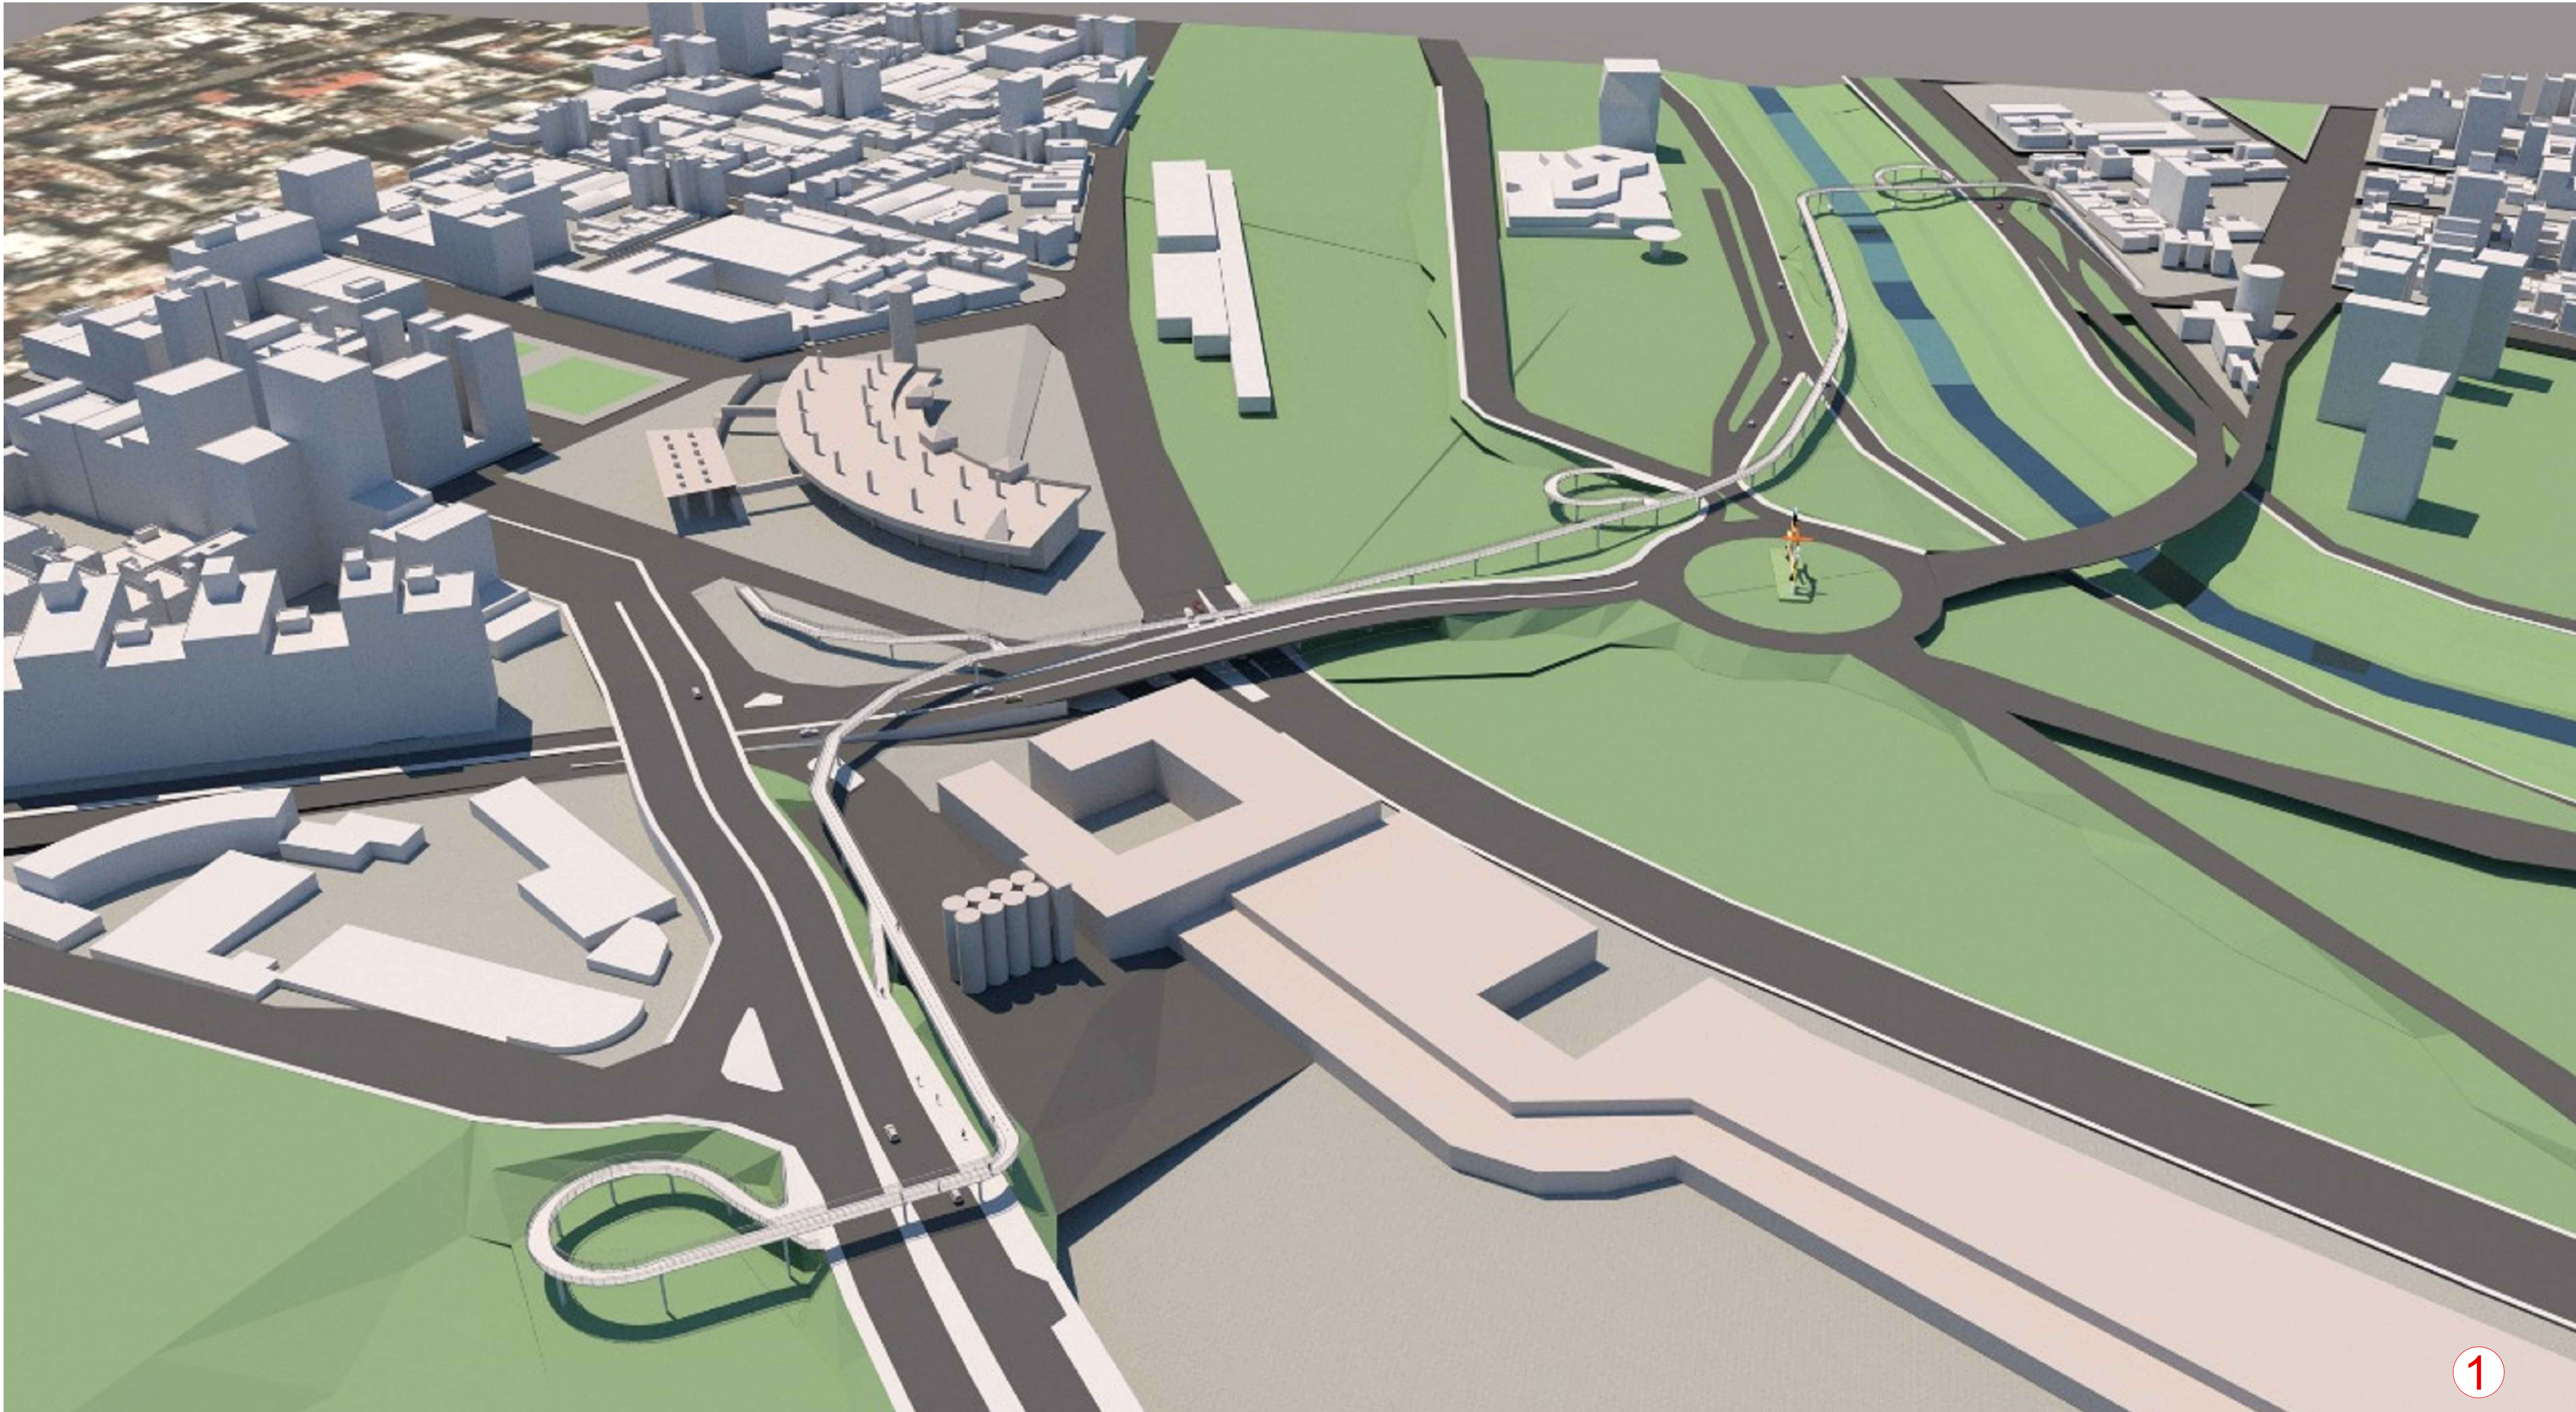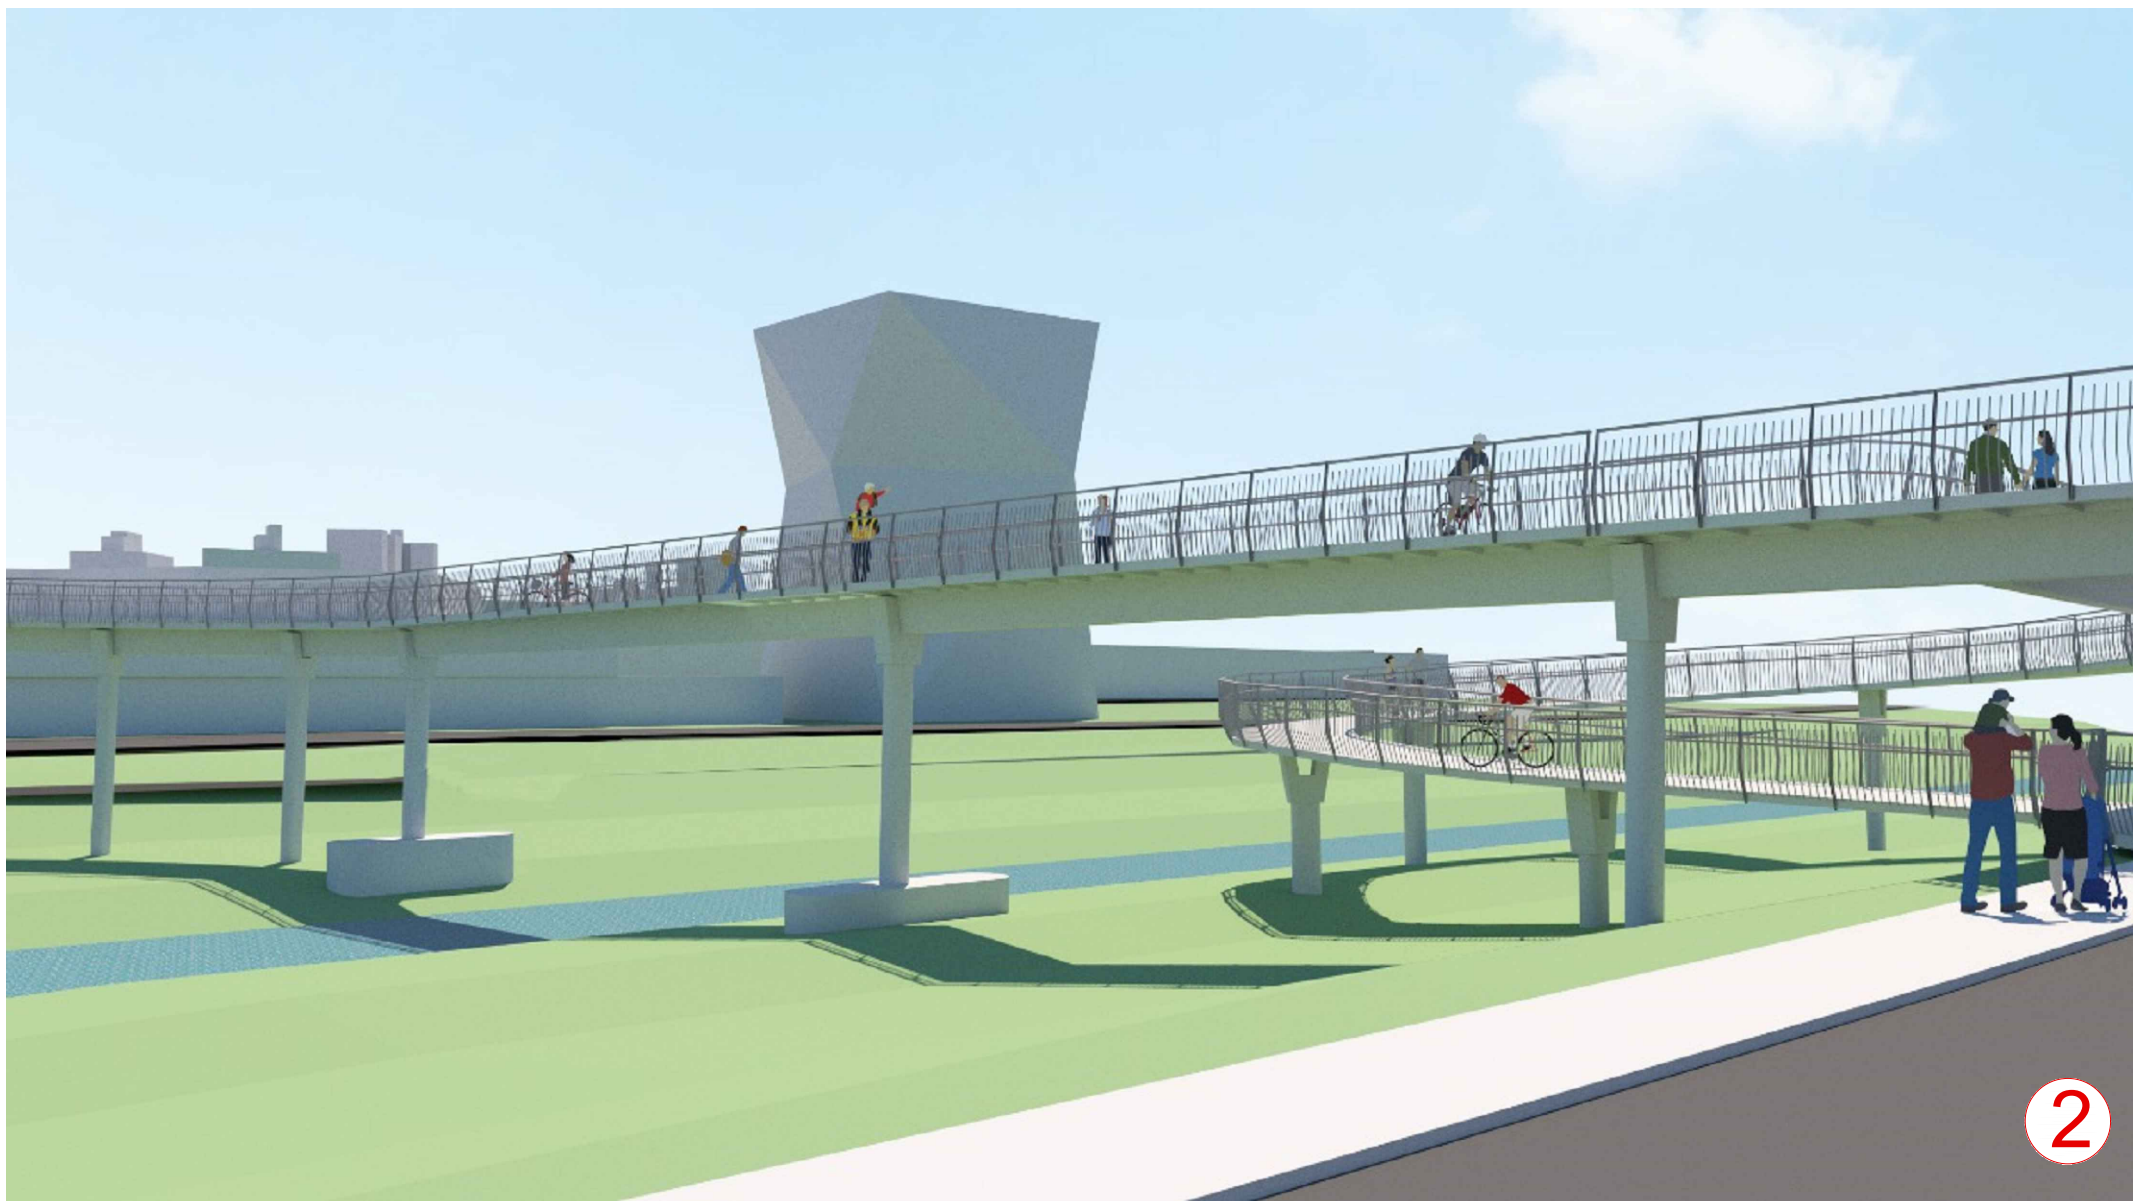

OBSERVACIONES
PLANO NO APTO. PARA CONSTRUIR.
TODAS LAS MEDIDAS DEBERÁN SER VERIFICADAS EN OBRA.
NO PODRÁN REALIZARSE MODIFICACIONES SIN LA APROBACIÓN DE LOS PROYECTISTAS

MUNICIPALIDAD DE CORDOBA SECRETARIA DE DESARROLLO URBANO DIRECCION DE ARQUITECTURA						
ESTABLECIMIENTO: CICLOVIA ELEVADA CÓRDOBA						
PLANO: VISTAS						
DIST.	ZONA	MANZ.	PARC.	MANZ. OF.	LOTE OF.	S/E
-	-	-	-	-	-	-
CALLE:			BARRIO:			
-			-			
DIRECCION DE ARQUITECTURA						
DIRECTOR:						
SUB-DIRECTOR:						
PROYECTISTAS:						
CROQUIS DE UBICACION						
UBICACION GEOREFERENCIAL:		OBRA N°:	PLANO:		N° DE PLANO:	
-		-	A		CEC	A10

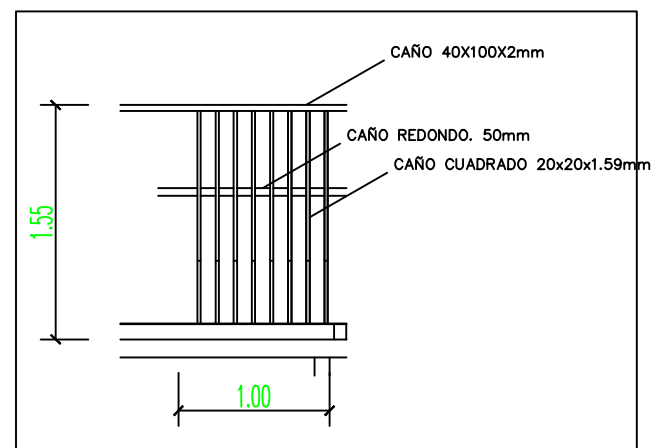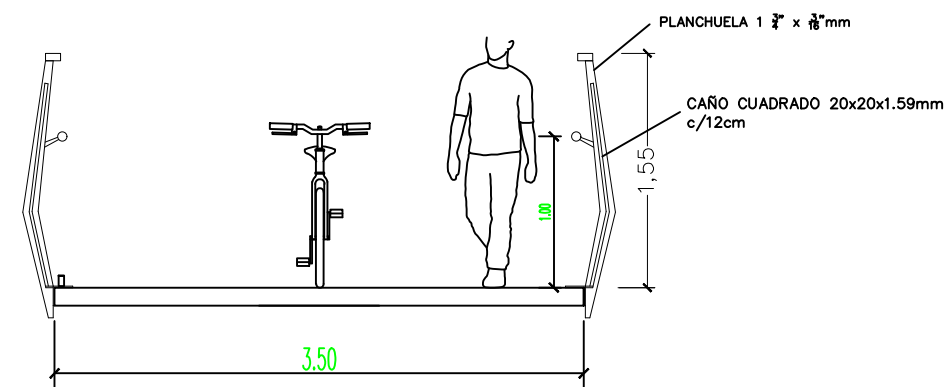

MUNICIPALIDAD DE CORDOBA SECRETARIA DE DESARROLLO URBANO DIRECCION DE ARQUITECTURA						
ESTABLECIMIENTO:						
CICLOVIA ELEVADA CÓRDOBA						
PLANO:						
S/E						
DIST.	ZONA	MANZ.	PARC.	MANZ. OF.	LOTE OF.	
-	-	-	-	-	-	
CALLE:			BARRIO:			
-			-			
DIRECCION DE ARQUITECTURA						
DIRECTOR:						
-						
SUB-DIRECTOR:						
-						
PROYECTISTA:						
-						
CROQUIS DE UBICACION						
INDICACION ADMINISTRATIVA:		CANT. IN.	PLANO:			
-		-	-			
NÚMERO DE EXPEDIENTE:		ESPECIANDO:	CÓDIGO DE PLANO:		Nº DE PLANO:	
-		A	CEC		A14	



OBSERVACIONES:
PLANO NO APTO PARA CONSTRUIR.
TODAS LAS MEDIDAS DEBERÁN SER VERIFICADAS EN OBRA.
NO PODRÁN REALIZARSE MODIFICACIONES SIN LA APROBACIÓN DE LOS PROYECTISTAS

MODIFICACIONES:	
REV.	FECHA
01	
02	
03	
04	
05	

MUNICIPALIDAD DE CORDOBA

SECRETARIA DE DESARROLLO URBANO

DIRECCION DE ARQUITECTURA

ESTABLECIMIENTO:

CICLOVIA ELEVADA CORDOBA

PLANO:

ESTRUCTURA

PLANTA SECTOR 1

1:150

DIST.	ZONA	MANZ.	PARC.	MANZ. OF.	LOTE OF.
-	-	-	-	-	-

CALLE:	BARRIO:
-	-

DIRECCION DE ARQUITECTURA

DIRECTOR:	-
SUB-DIRECTOR:	-
PROYECTISTAS:	-


OROGNIS DE UBICACION

UBICACION GEOGRAFICA:

ORIG. N°:

PLANO:

NUMERO DE EXPEDIENTE:	E	ESPECIALIDAD (CODIGO DE PLANO):	CEC	N° DE PLANO:	E02
-----------------------	---	---------------------------------	-----	--------------	-----

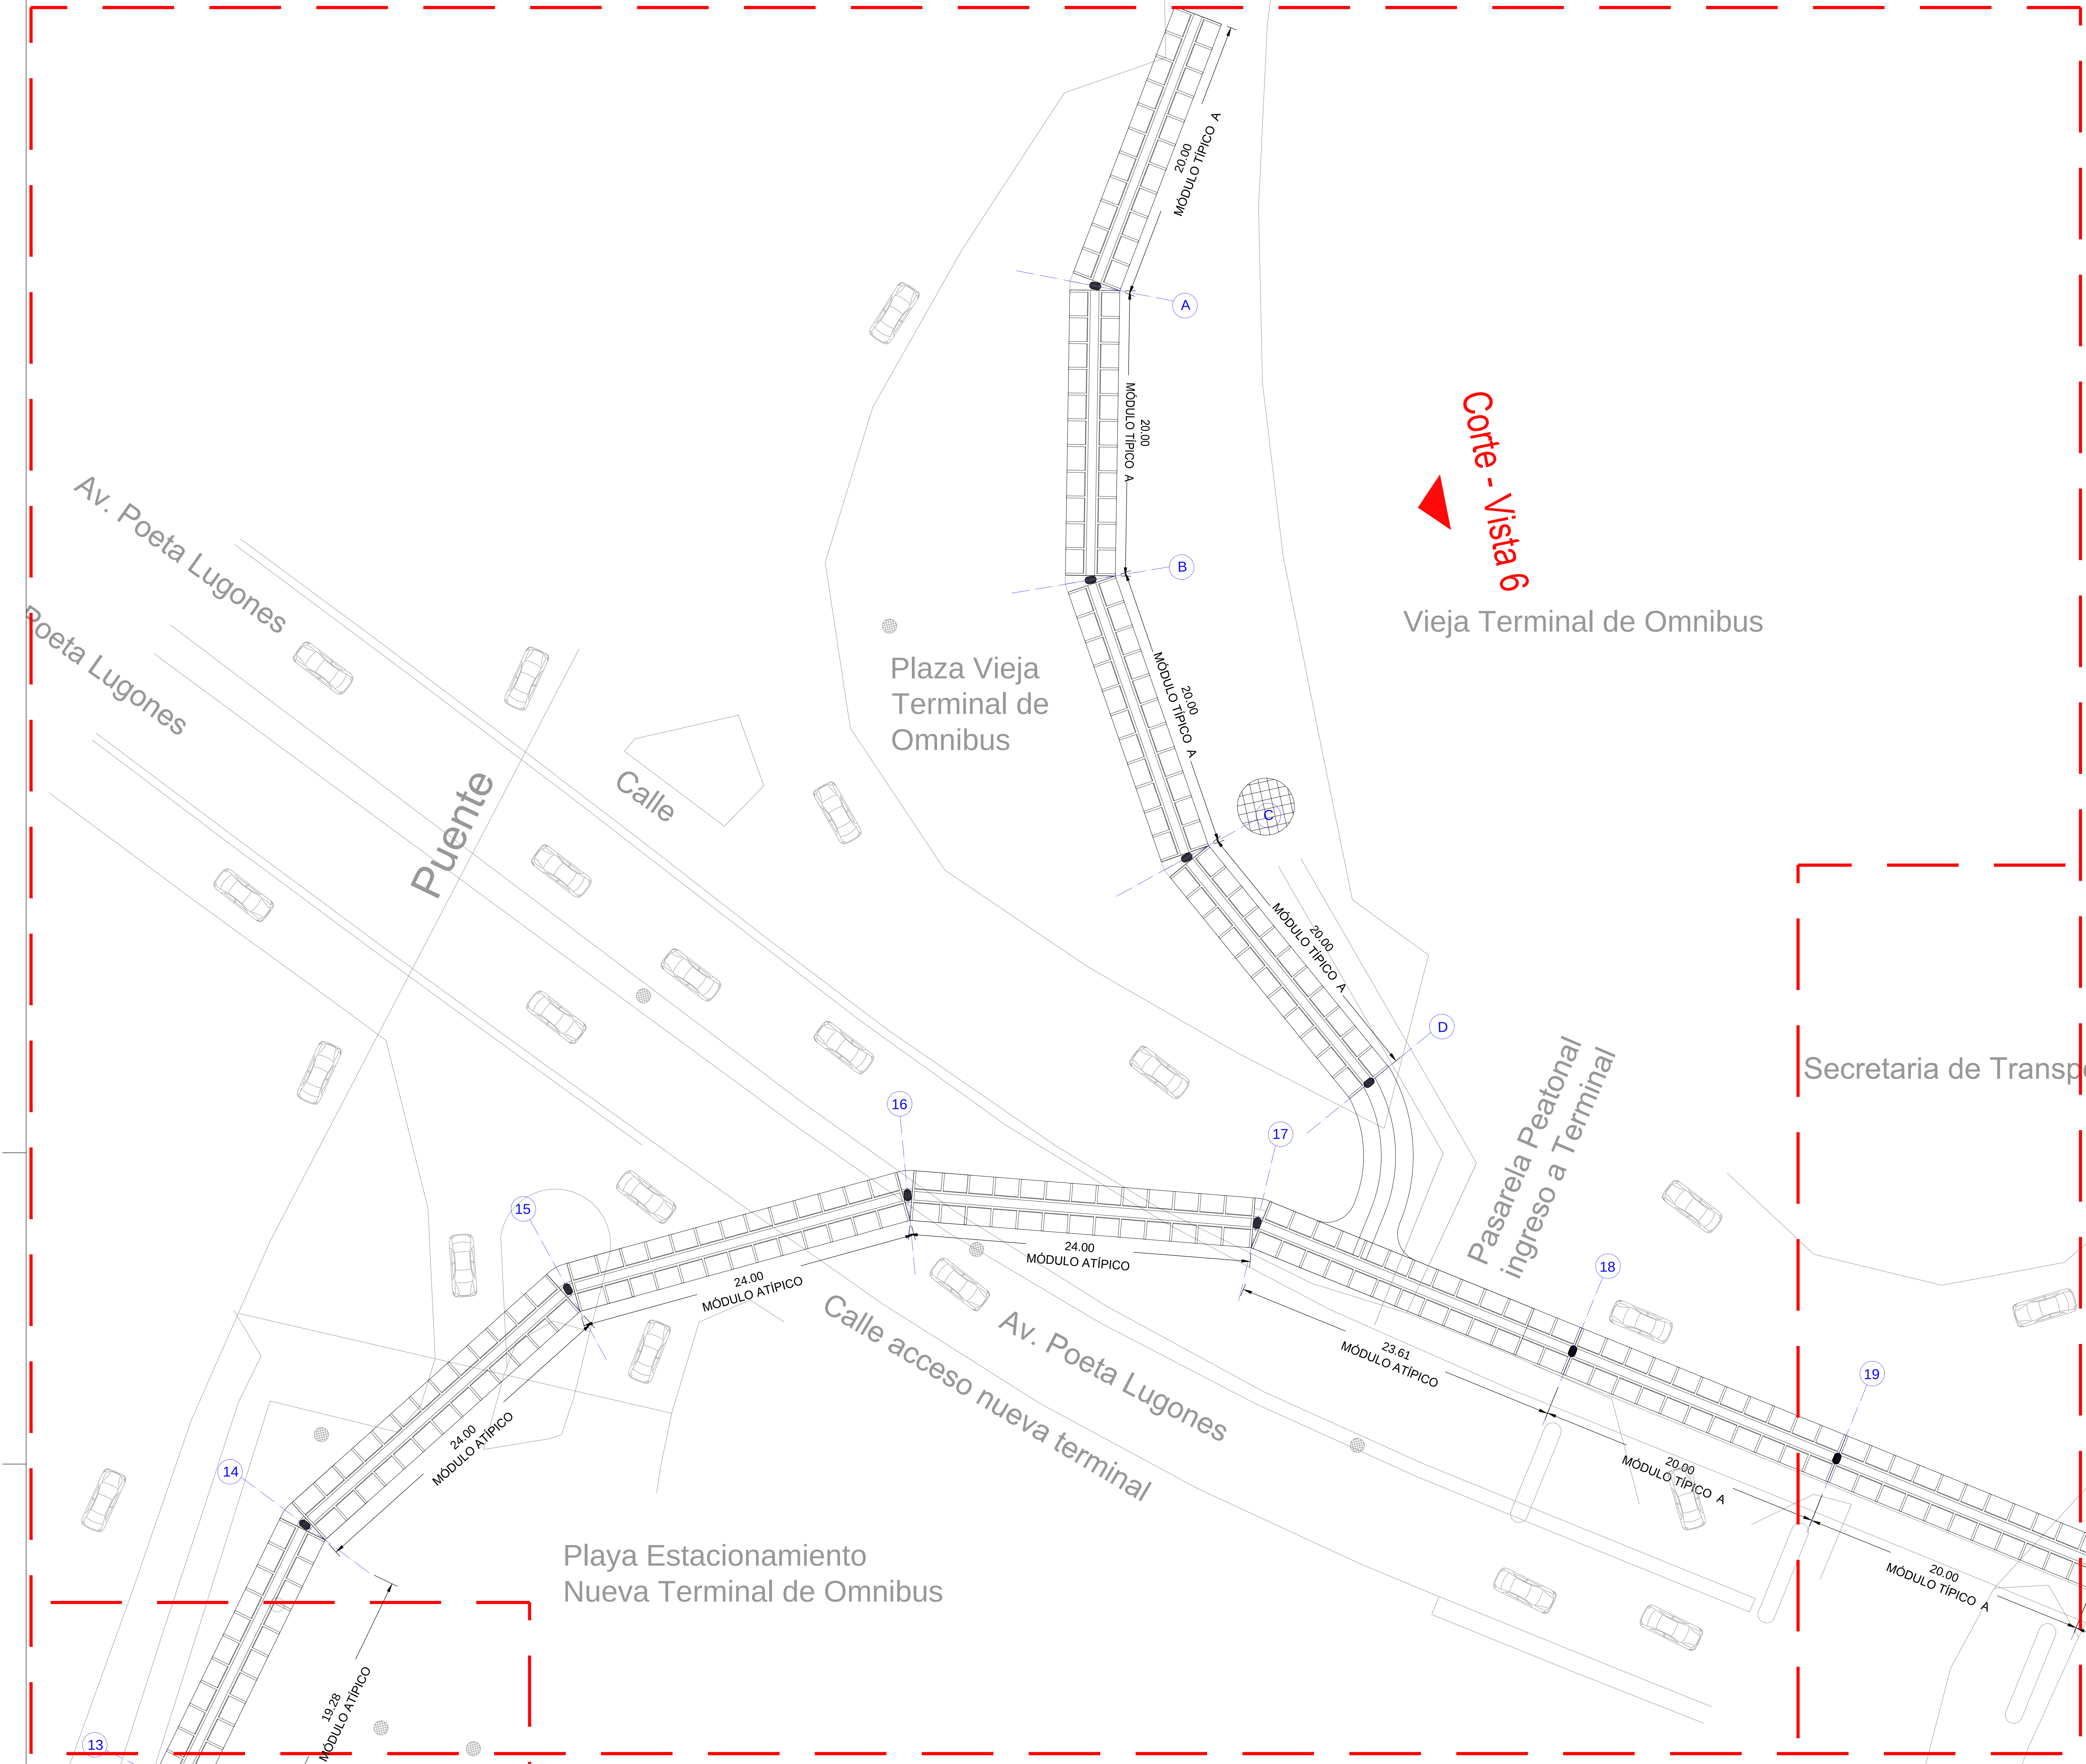

Corte - Vista 6
Vieja Terminal de Omnibus

OBSERVACIONES:
PLANO NO APTO PARA CONSTRUIR.
TODAS LAS MEDIDAS DEBERÁN SER VERIFICADAS EN OBRA.
NO PODRÁN REALIZARSE MODIFICACIONES SIN LA APROBACIÓN DE LOS PROYECTISTAS

REV.	FECHA	
01		
02		
03		
04		
05		

MUNICIPALIDAD DE CORDOBA
SECRETARIA DE DESARROLLO URBANO
DIRECCION DE ARQUITECTURA

ESTABLECIMIENTO:

CICLOVIA ELEVADA CÓRDOBA

PLANO:

ESTRUCTURA
PLANTA SECTOR 2

1:150

DIST.	ZONA	MANZ.	PARC.	MANZ. OF.	LOTE OF.
-	-	-	-	-	-

CALLE:	BARRIO:
-	-

DIRECCION DE ARQUITECTURA

DIRECTOR: -

SUB-DIRECTOR: -

PROYECTISTAS: -

CRONOGRAMA DE UBICACION

UBICACION GEOGRAFICA:	OBRA N°:	PLANO:	
NÚMERO DE EXPEDIENTE:	-	ESPECIFICACIONES (CÓDIGO DE PLANO):	E CEC
			N° DE PLANO: E03

Secretaria de Transporte



OBSERVACIONES:
PLANO NO APTO PARA CONSTRUIR.
TODAS LAS MEDIDAS DEBERÁN SER VERIFICADAS EN OBRA.
NO PODRÁN REALIZARSE MODIFICACIONES SIN LA APROBACIÓN DE LOS PROYECTISTAS

MODIFICACIONES:	
REV.	FECHA
01	
02	
03	
04	
05	

MUNICIPALIDAD DE CORDOBA

SECRETARIA DE DESARROLLO URBANO

DIRECCION DE ARQUITECTURA

ESTABLECIMIENTO:

CICLOVIA ELEVADA CÓRDOBA

PLANO:

ESTRUCTURA

PLANTA SECTOR 3

1:150

DIST.	ZONA	MANZ.	PARC.	MANZ. OF.	LOTE OF.
-	-	-	-	-	-

CALLE:	BARRIO:
-	-

DIRECCION DE ARQUITECTURA


DIRECTOR: -

SUB-DIRECTOR: -

PROYECTISTAS: -

OROGUOS DE UBICACION

UBICACION GEOREFERENCIAL:	OBRA N°:	PLANO:	
NÚMERO DE EXPEDIENTE:	-	ESPECIFICADO: CÓDIGO DE PLANO:	E CEC E04

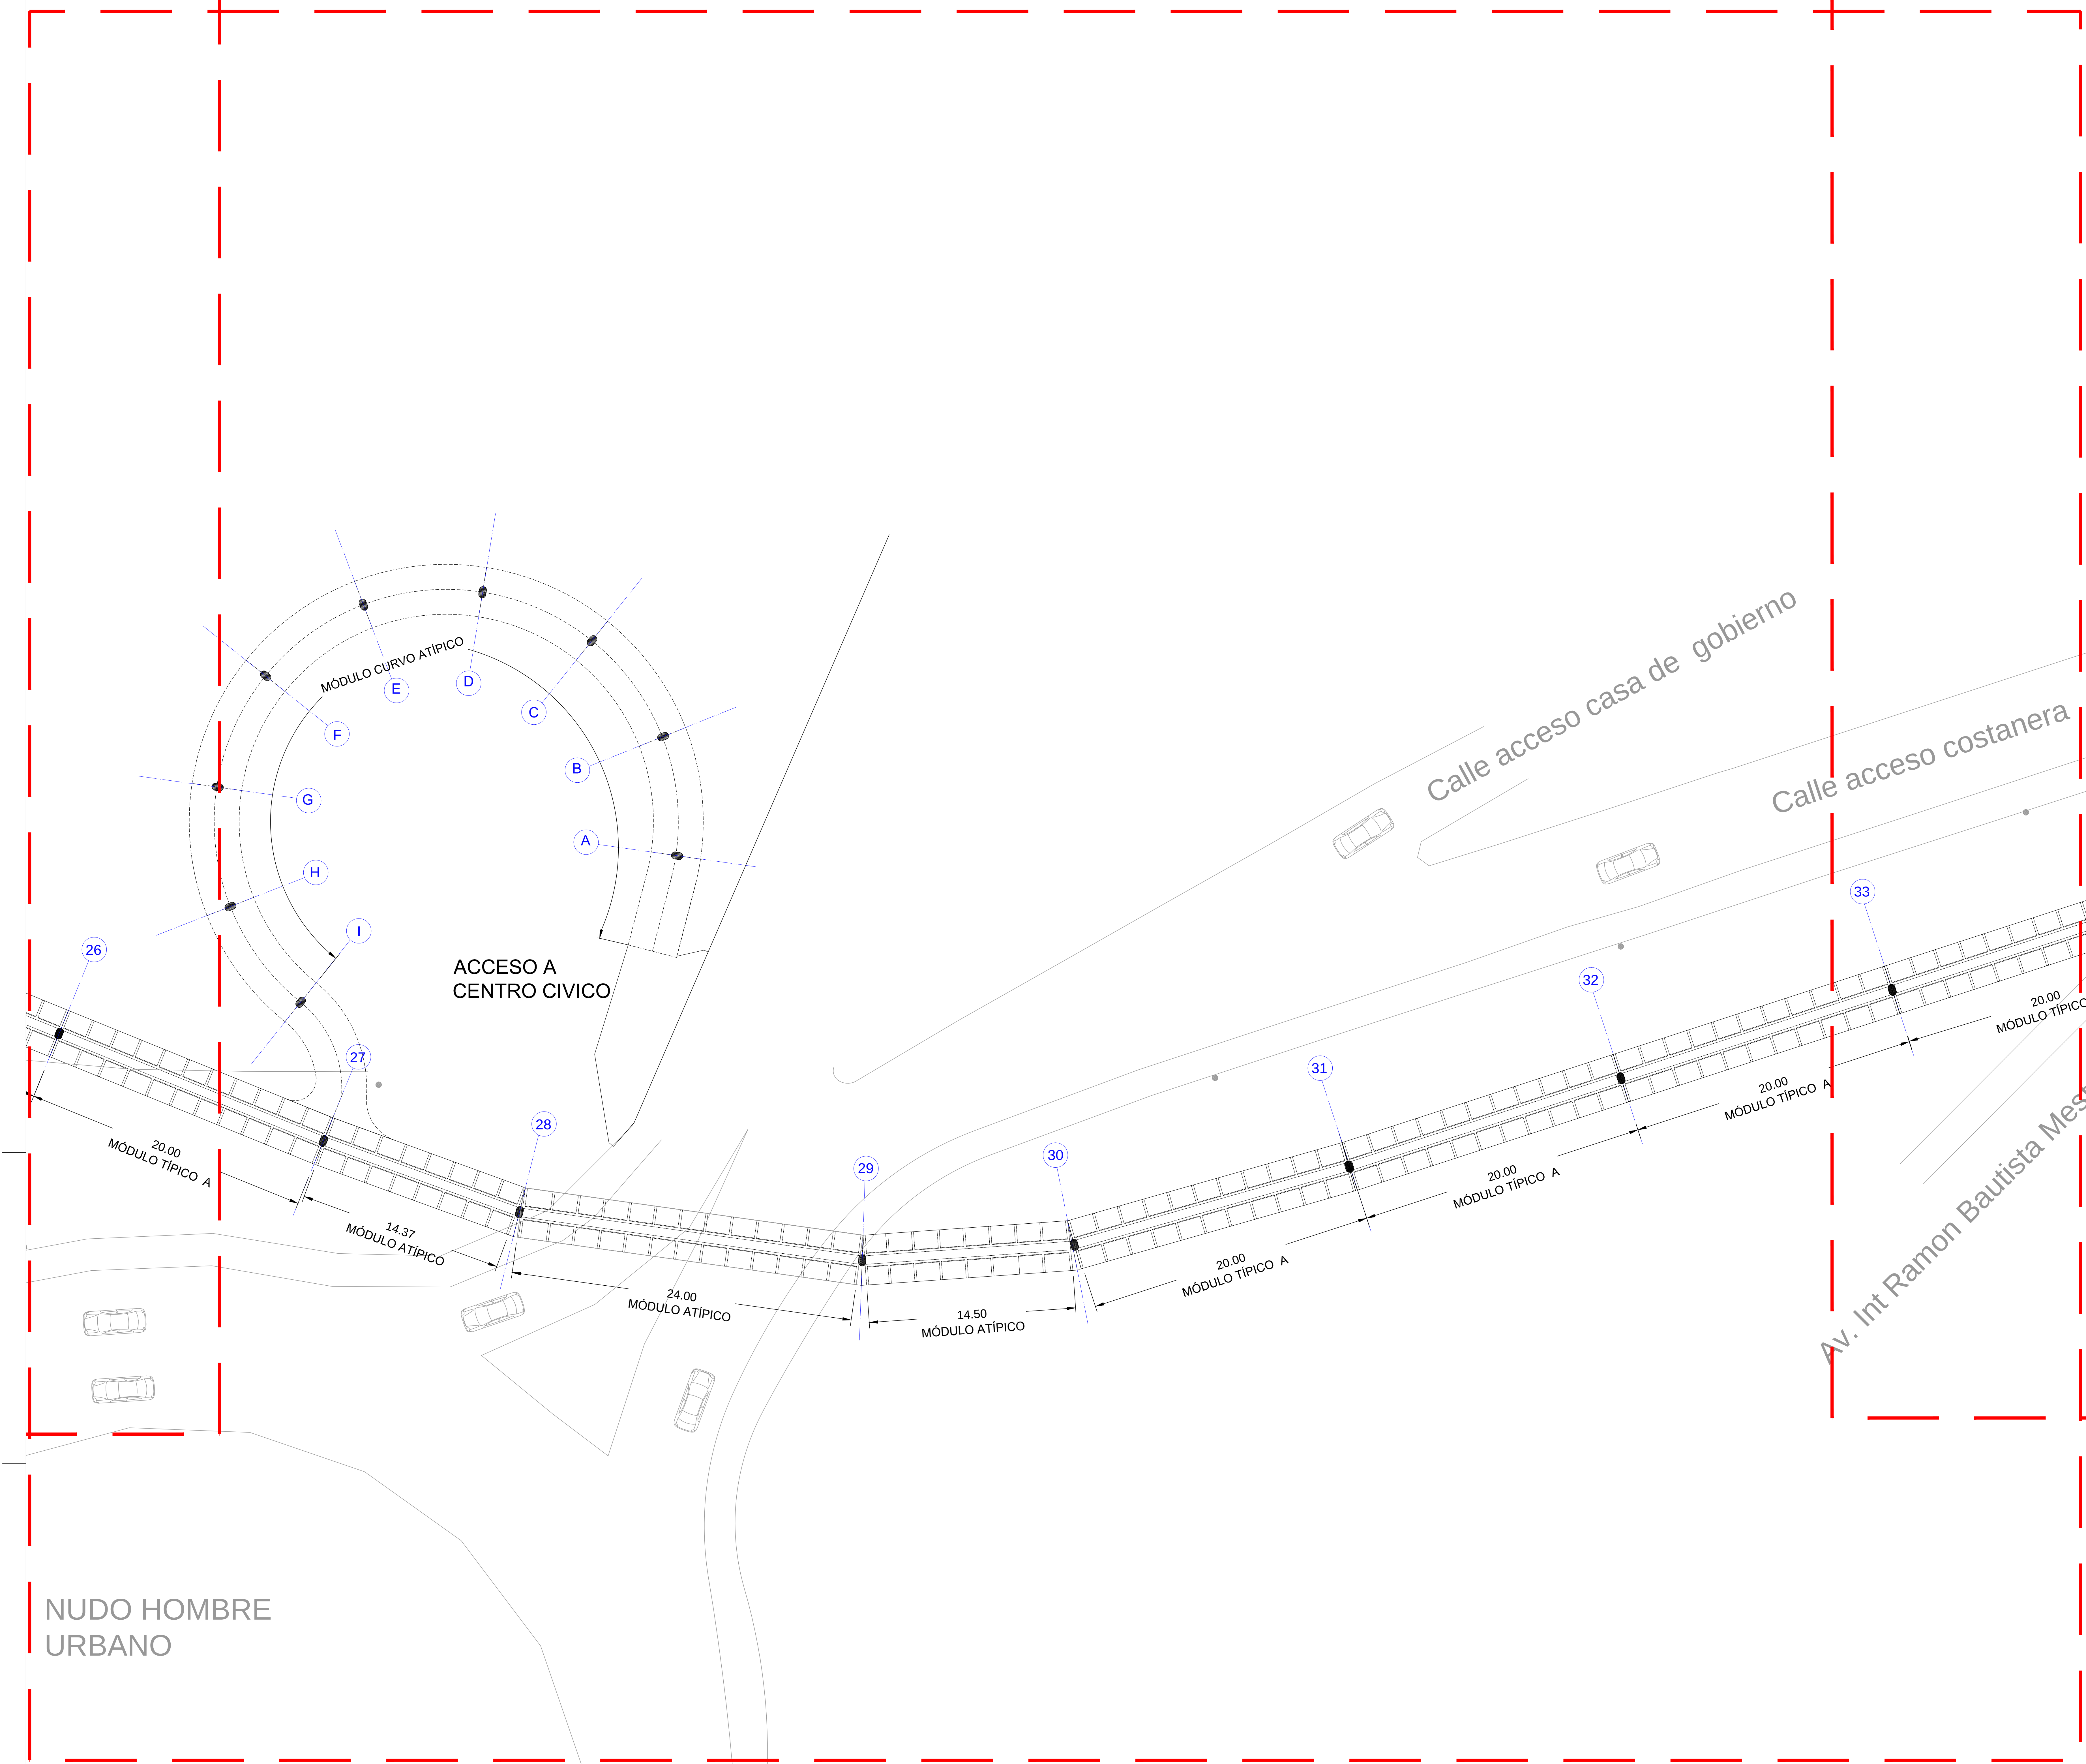

OBSERVACIONES:
PLANO NO APTO PARA CONSTRUIR.
TODAS LAS MEDIDAS DEBERÁN SER VERIFICADAS EN OBRA.
NO PODRÁN REALIZARSE MODIFICACIONES SIN LA APROBACIÓN DE LOS PROYECTISTAS

MODIFICACIONES:	
REV.	FECHA
01	
02	
03	
04	
05	

MUNICIPALIDAD DE CORDOBA

SECRETARIA DE DESARROLLO URBANO

DIRECCION DE ARQUITECTURA

ESTABLECIMIENTO:

CICLOVIA ELEVADA CORDOBA

PLANO:

ESTRUCTURA

PLANTA SECTOR 4

1:150

DIST.	ZONA	MANZ.	PARC.	MANZ. OF.	LOTE OF.
-	-	-	-	-	-

CALLE:	BARRO:
-	-

DIRECCION DE ARQUITECTURA

DIRECTOR: -

SUB-DIRECTOR: -

PROYECTISTAS: -

OROGUOS DE UBICACION

UBICACION GEOREFERENCIAL:	OBRA N°:	PLANO:	
NUMERO DE EXPEDIENTE:	-	ESPECIADADO: CORDOBA DE PLANO:	
		E	CEC
			E05

CASA DE GOBIERNO

Av. Int Rm

MCH

ESPACIO VERDE

Corte - Vista 3

e acceso costanera

Av. Int Ramon Bautista Mestre

OBSERVACIONES:
PLANO NO APTO PARA CONSTRUIR.
TODAS LAS MEDIDAS DEBERÁN SER VERIFICADAS EN OBRA.
NO PODRÁN REALIZARSE MODIFICACIONES SIN LA APROBACIÓN DE LOS PROYECTISTAS

MODIFICACIONES:	
REV.	FECHA
01	
02	
03	
04	
05	

MUNICIPALIDAD DE CORDOBA

SECRETARIA DE DESARROLLO URBANO

DIRECCION DE ARQUITECTURA

ESTABLECIMIENTO:

CICLOVIA ELEVADA CÓRDOBA

PLANO:

ESTRUCTURA

PLANTA SECTOR 5

1:150

DIST.	ZONA	MANZ.	PARC.	MANZ. OF.	LOTE OF.
-	-	-	-	-	-

DALLE:

-

BARRIO:

-

DIRECCION DE ARQUITECTURA


DIRECTOR: -

SUB-DIRECTOR: -

PROYECTISTAS: -

OROGUUS DE UBICACION

UBICACION GEOGRAFICA:	OBRA N°:	PLANO:
NUMERO DE EXPEDIENTE:	-	ESPECIALIDAD: CODIGO DE PLANO:
		E CEC
		E06

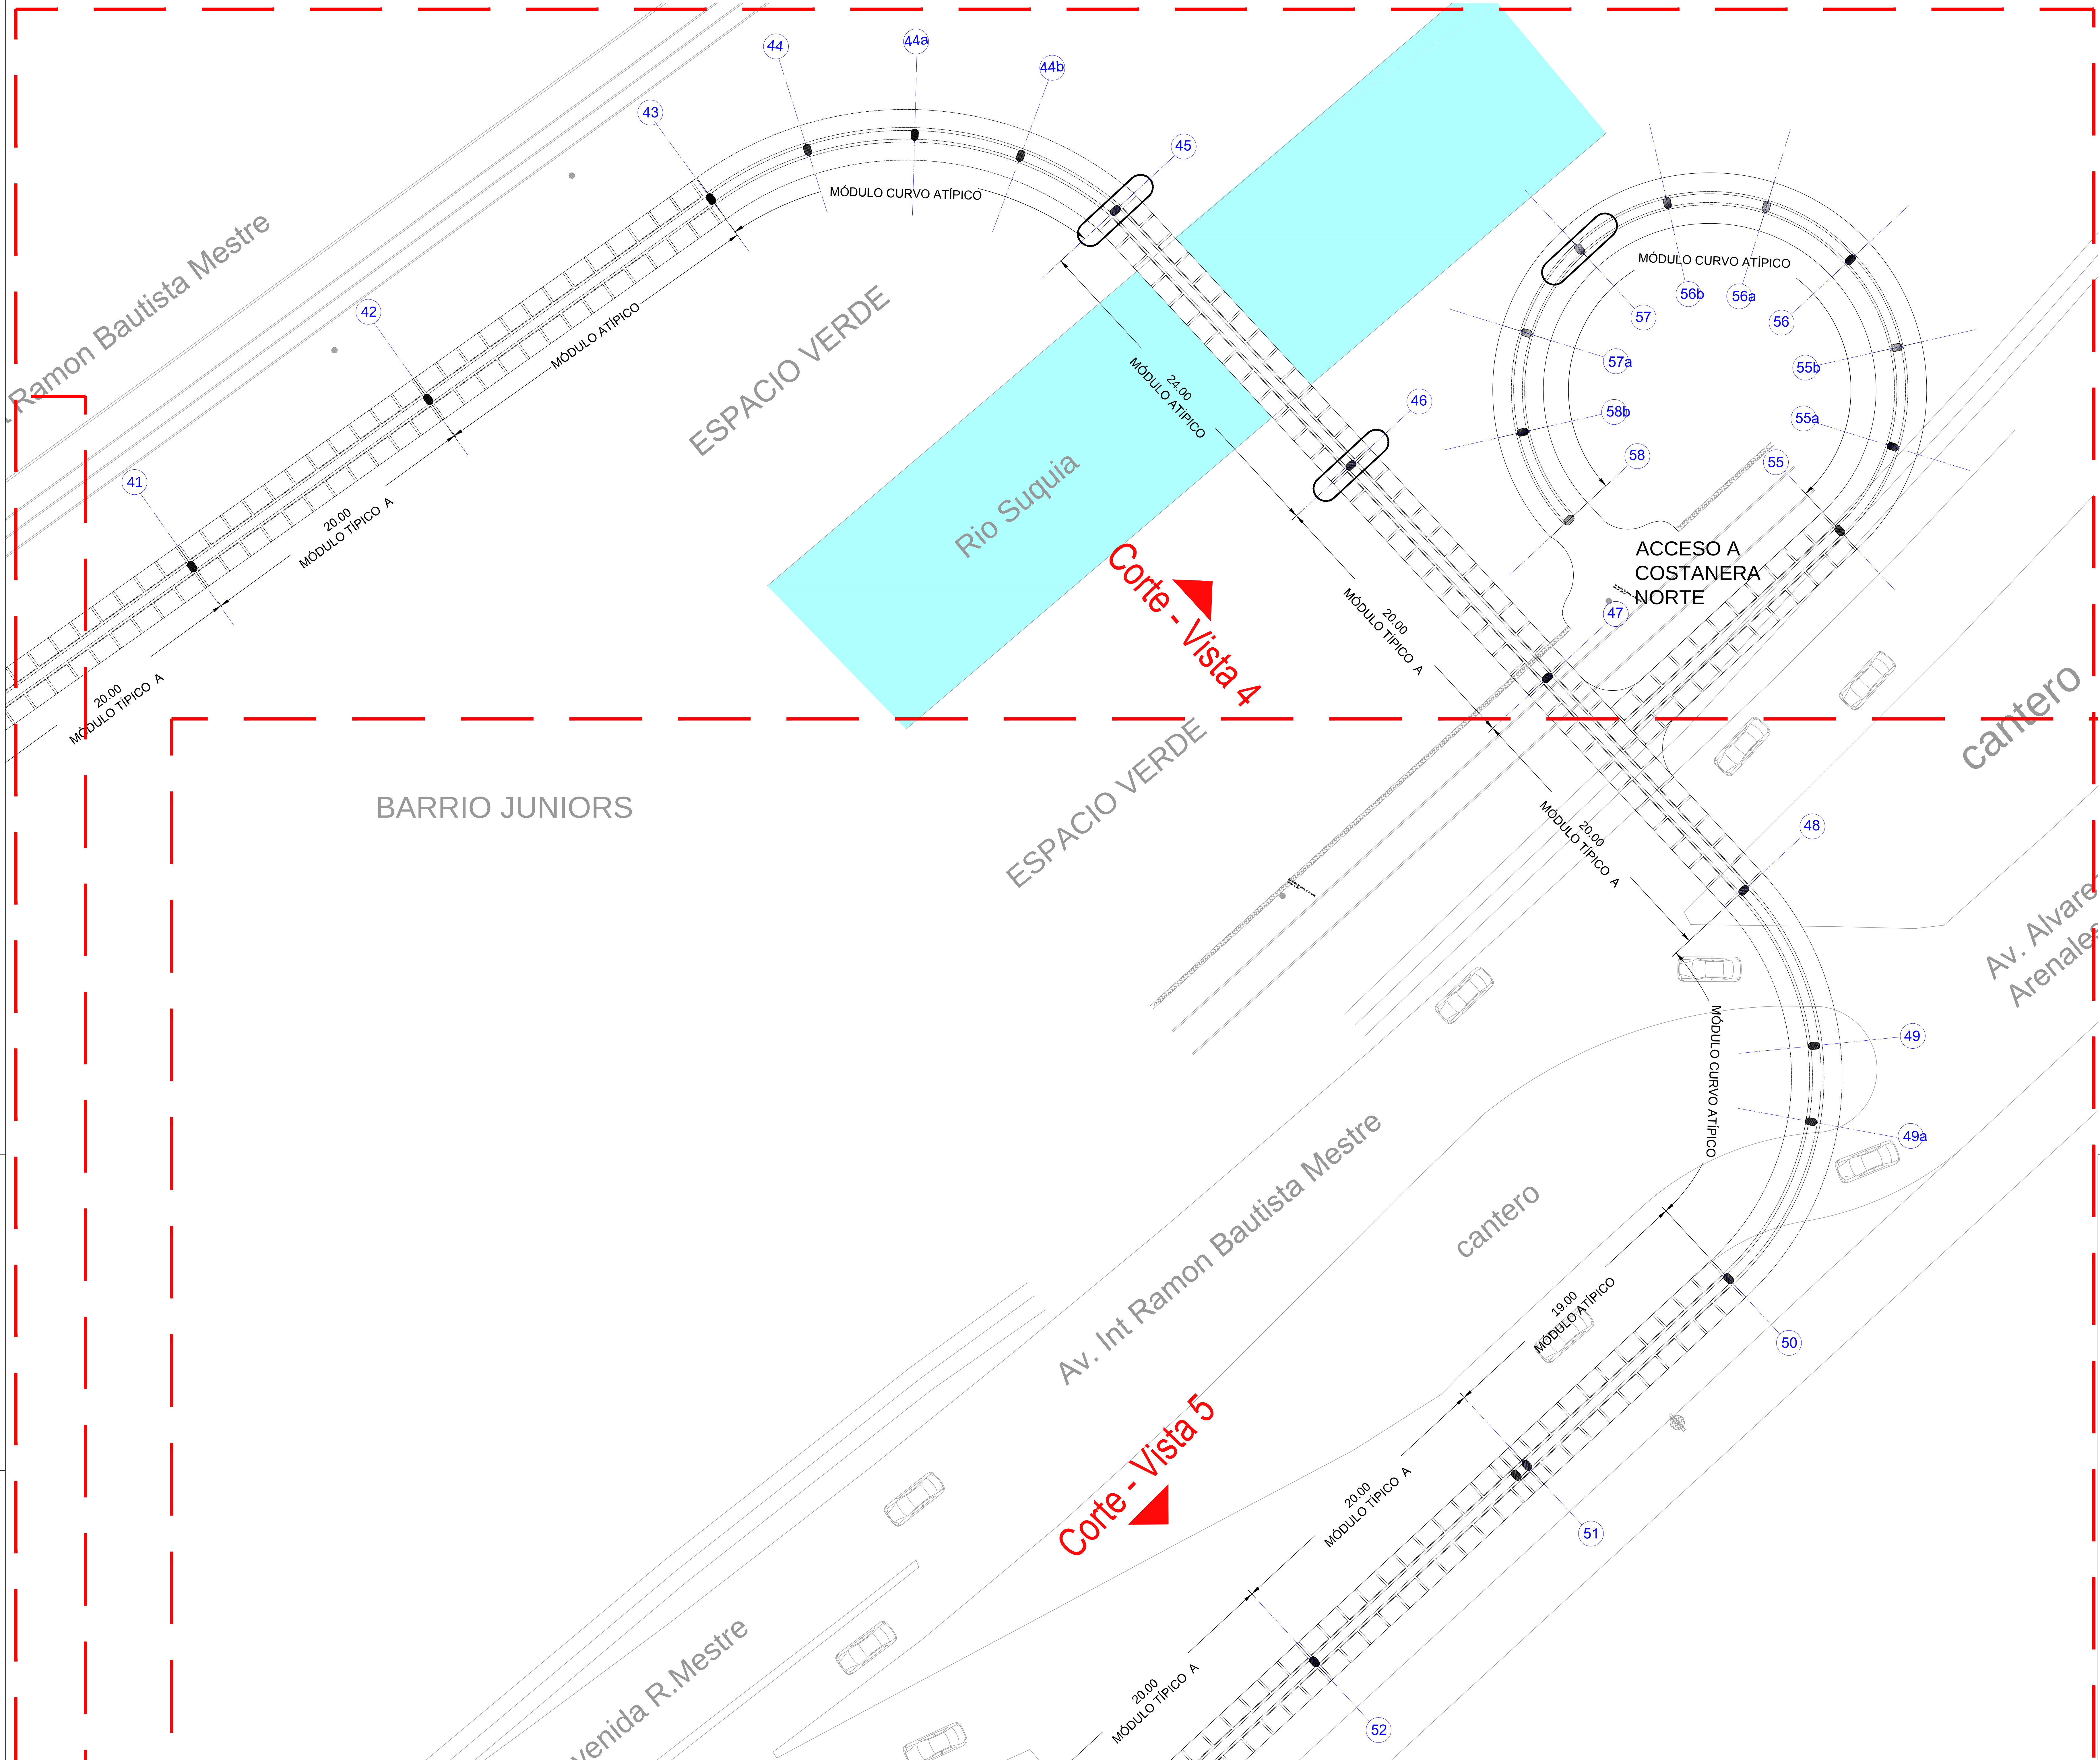

OBSERVACIONES:

PLANO NO APTO PARA CONSTRUIR.
TODAS LAS MEDIDAS DEBERÁN SER VERIFICADAS EN OBRA.
NO PODRÁN REALIZARSE MODIFICACIONES SIN LA APROBACIÓN DE LOS PROYECTISTAS

MODIFICACIONES:

REV.	FECHA	
01		
02		
03		
04		
05		

MUNICIPALIDAD DE CORDOBA
SECRETARIA DE DESARROLLO URBANO
DIRECCION DE ARQUITECTURA

ESTABLECIMIENTO:

CICLOVIA ELEVADA CÓRDOBA

PLANO:

ESTRUCTURA
PLANTA SECTOR 6

1:150

DIST.	ZONA	MANZ.	PARC.	MANZ. OF.	LOTE OF.
-	-	-	-	-	-

CALLE:	BARRIO:
-	-

DIRECCION DE ARQUITECTURA

DIRECTOR: -

SUB-DIRECTOR: -

PROYECTISTAS: -

OROGUOS DE UBICACION

UBICACION GEOREFERENCIAL:	OBRA N°:	PLANO:	N° DE PLANO:
NUMERO DE EXPEDIENTE:	-	ESPECIALIDAD: E CODIGO DE PLANO: CEC	E07

BARRIO JUNIORS

ESPACIO VERDE

canal
Av. Alvarez de
Arenales

Corte - Vista 5

Av. Int Ramon Bautista Mestre

Avenida R. Mestre

BARRIO JUNIORS

ACCESO A
BARRIO JUNIOR

Calle

calle

cantero

cantero

Módulo típico A

Módulo curvo atípico

Módulo atípico

Módulo típico A

Módulo típico A

Módulo típico A

48

49

49a

50

51

52

53

54

OBSERVACIONES:
PLANO NO APTO PARA CONSTRUIR.
TODAS LAS MEDIDAS DEBERÁN SER VERIFICADAS EN OBRA.
NO PODRÁN REALIZARSE MODIFICACIONES SIN LA APROBACIÓN DE LOS PROYECTISTAS

MODIFICACIONES:	
REV.	FECHA
01	
02	
03	
04	
05	

MUNICIPALIDAD DE CORDOBA

SECRETARIA DE DESARROLLO URBANO

DIRECCION DE ARQUITECTURA

ESTABLECIMIENTO:

CICLOVIA ELEVADA CÓRDOBA

PLANO:

ESTRUCTURA

PLANTA SECTOR 7

1:150

DIST.	ZONA	MANZ.	PARC.	MANZ. OF.	LOTE OF.
-	-	-	-	-	-

CALLE:	BARRIO:
-	-

DIRECCION DE ARQUITECTURA


DIRECTOR: -

SUB-DIRECTOR: -


PROYECTISTAS: -

CRONOGRAMA DE UBICACION


UBICACION GEOGRAFICA:	OBRA N°:	PLANO:	
NÚMERO DE EXPEDIENTE:	-	ESPECIALIDAD: CÓDIGO DE PLANO:	
		E	CEC
			E08

 


CORTE -2 -
Vista desde el FFCC
ESC 1: 250

 


CORTE -3-
Vista desde Casa de Gobierno
ESC 1: 250

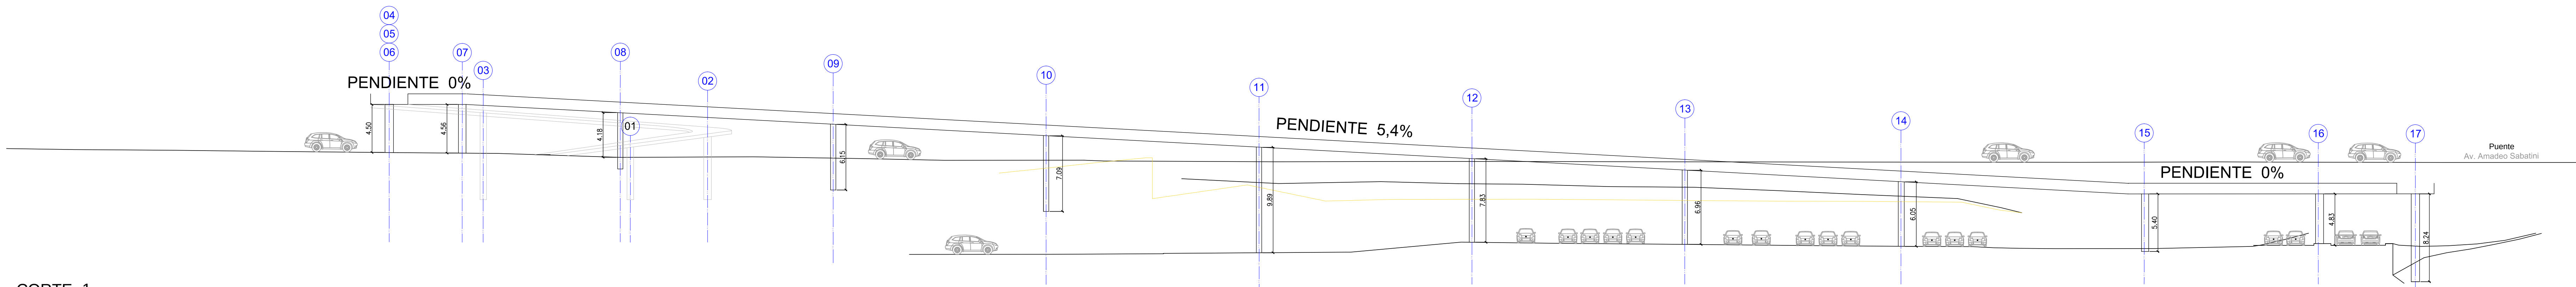

CORTE -1-
Vista desde Playa Estacionamiento Nueva Terminal de Omnibus
ESC 1: 250

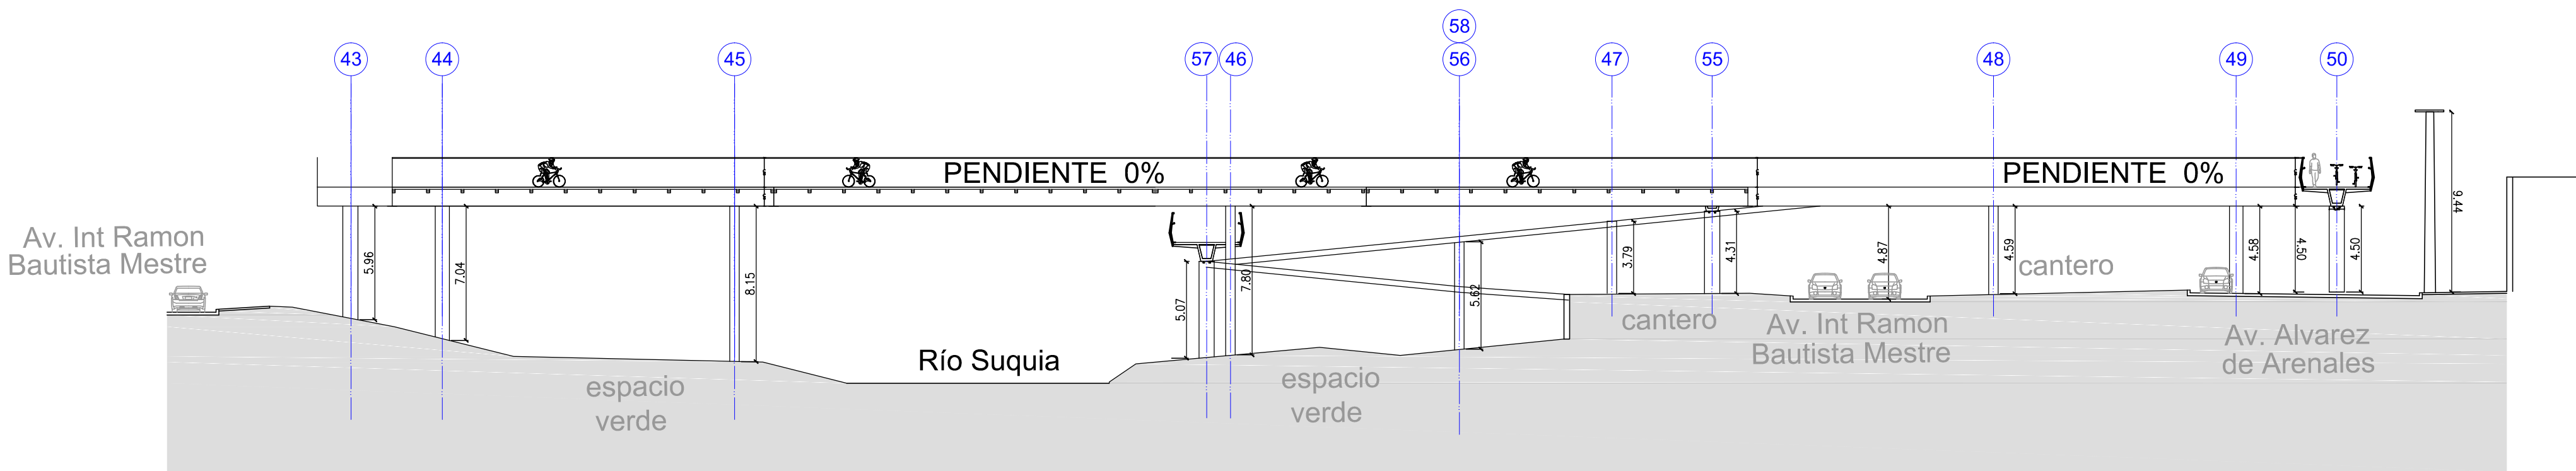

CORTE -4-
Vista cauce Río Suquia
ESC 1: 250

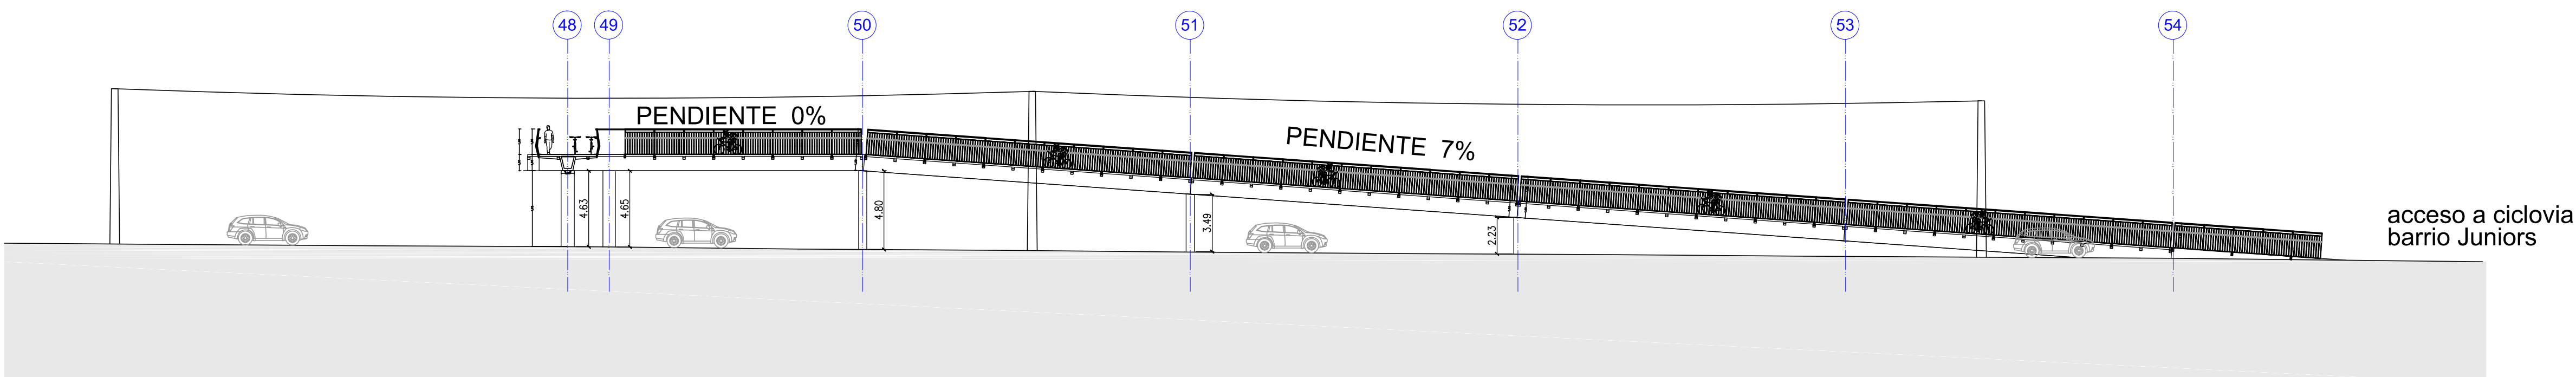

CORTE -5-
Vista hacia barrio Juniors
ESC 1: 250

OBSERVACIONES:
PLANO NO APTO PARA CONSTRUIR.
TODAS LAS MEDIDAS DEBERÁN SER VERIFICADAS EN OBRA.
NO PODRÁN REALIZARSE MODIFICACIONES SIN LA APROBACIÓN DE LOS PROYECTISTAS

MODIFICACIONES:	
REV.	FECHA
01	
02	
03	
04	
05	

MUNICIPALIDAD DE CORDOBA

SECRETARIA DE DESARROLLO URBANO

DIRECCION DE ARQUITECTURA

ESTABLECIMIENTO:

CICLOVIA ELEVADA CÓRDOBA

PLANO:

ESTRUCTURA

CORTES - VISTAS GRALES

DIST.	ZONA	MANZ.	PARC.	MANZ. OF.	LOTE OF.
-	-	-	-	-	-

CALLE:

BARIO:

DIRECCION DE ARQUITECTURA


DIRECTOR:

SUB-DIRECTOR:


PROYECTISTAS:

CROQUIS DE UBICACION


UBICACION GEOGRAFICA:	UBI. IN:	PLANO:	1:250
NOMBRE DE DISEÑO:	-	ESQUEMA:	CODIGO DE PLANO:
		E	CEC
			E09

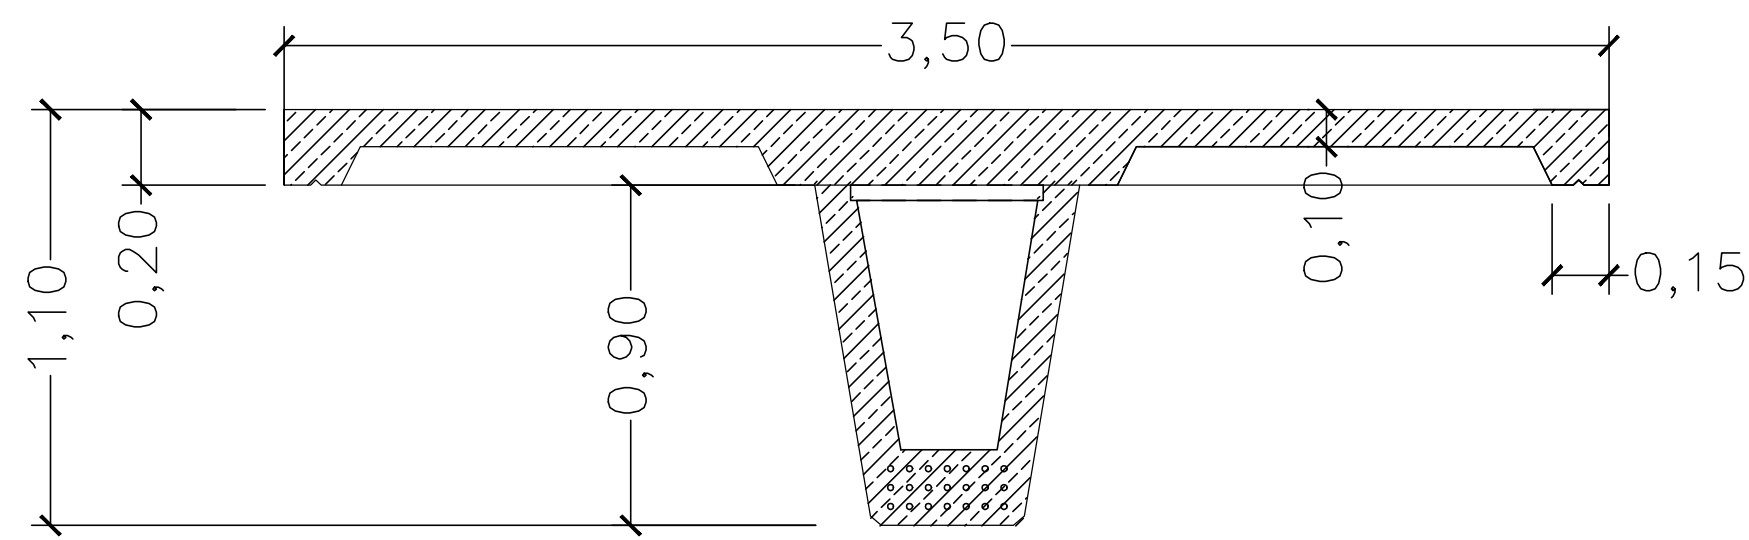


SECCIÓN TÍPICA
HORMIGÓN ARMADO PRETENSADO

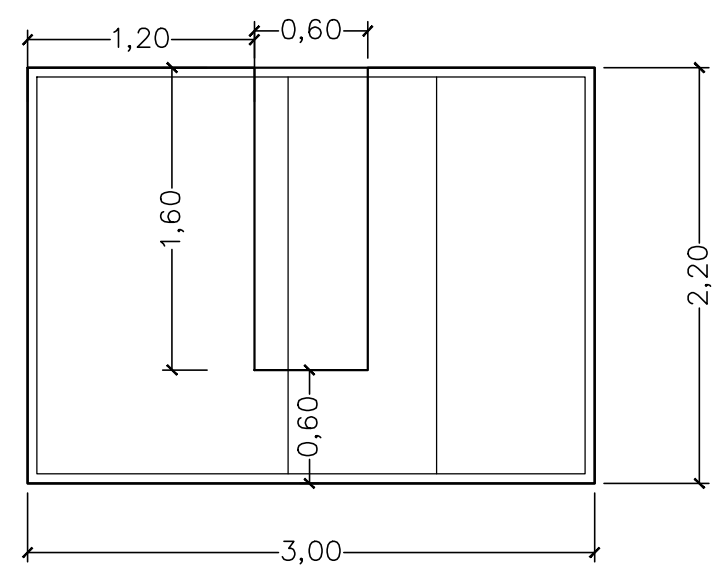


CORTE B

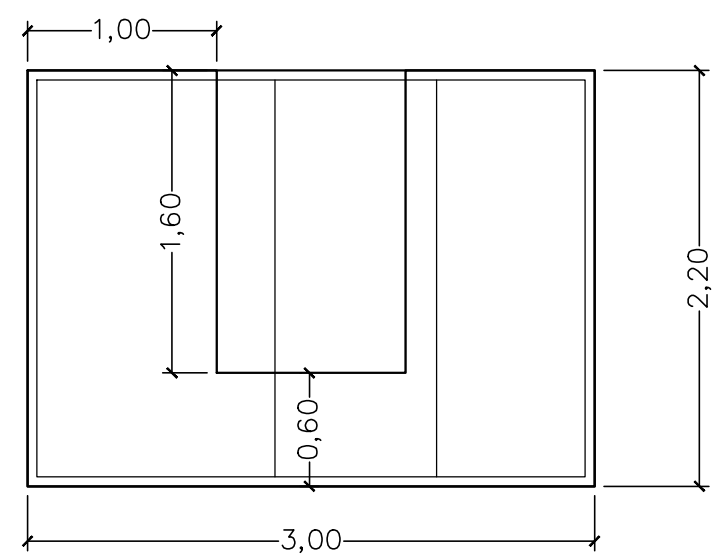


CORTE A

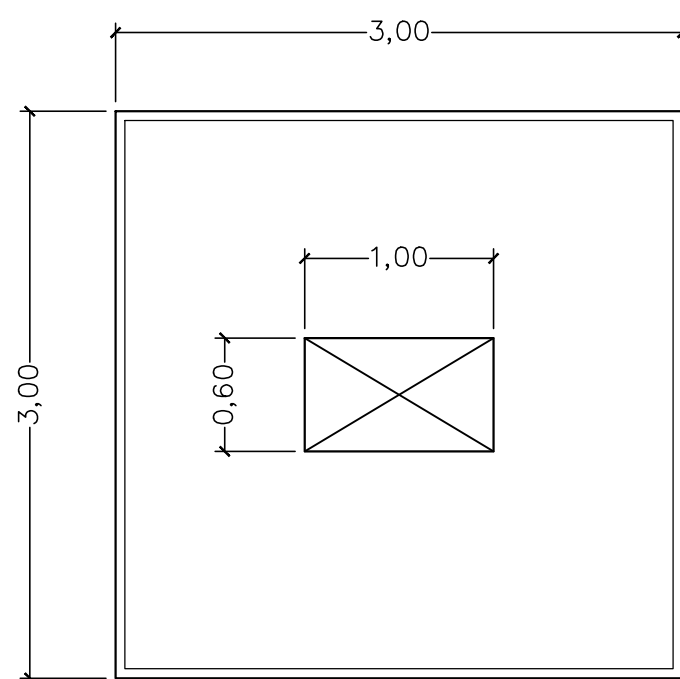


PLANTA

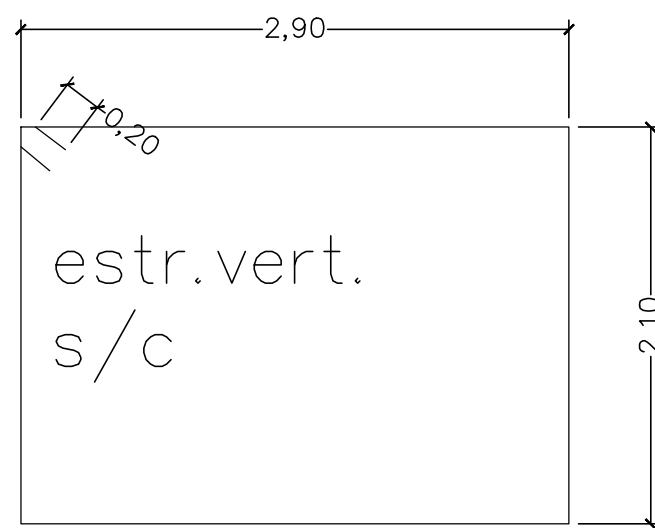


estr.vert.
s/c

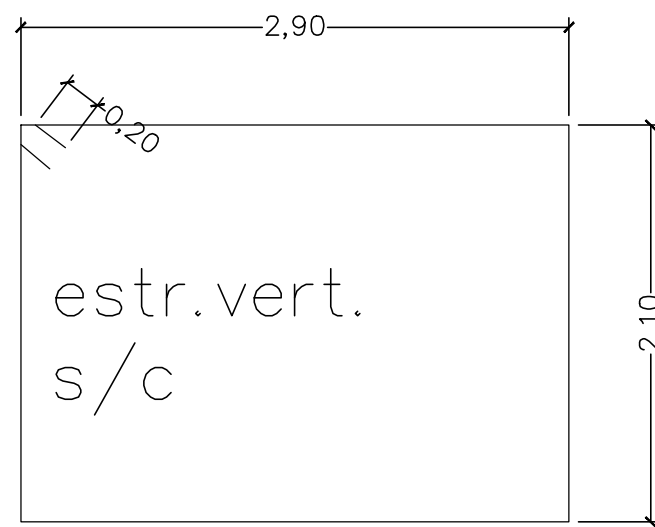


estr.vert.
s/c

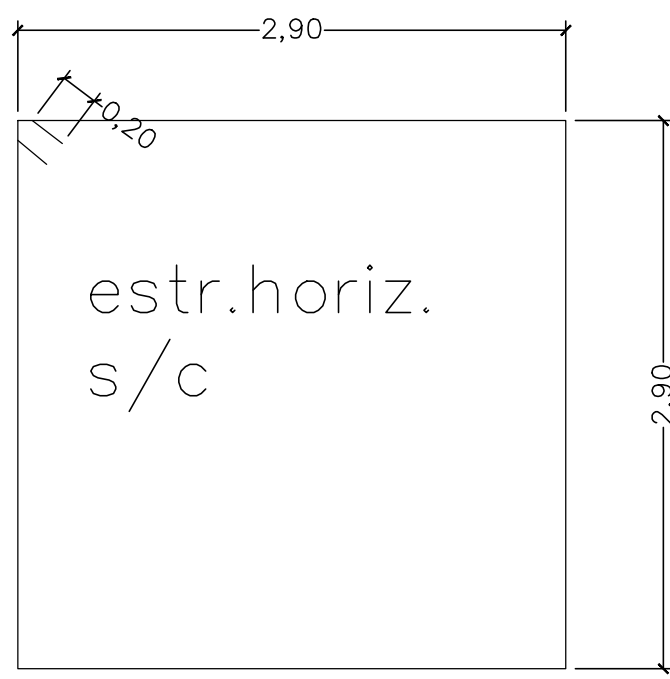



estr.horiz.
s/c

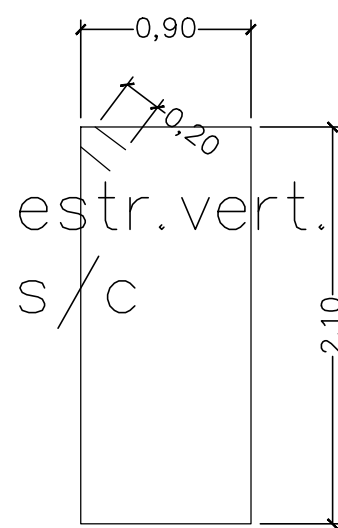

estr.vert.
s/c

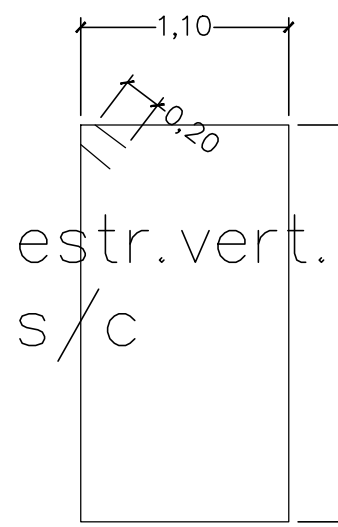

estr.vert.
s/c

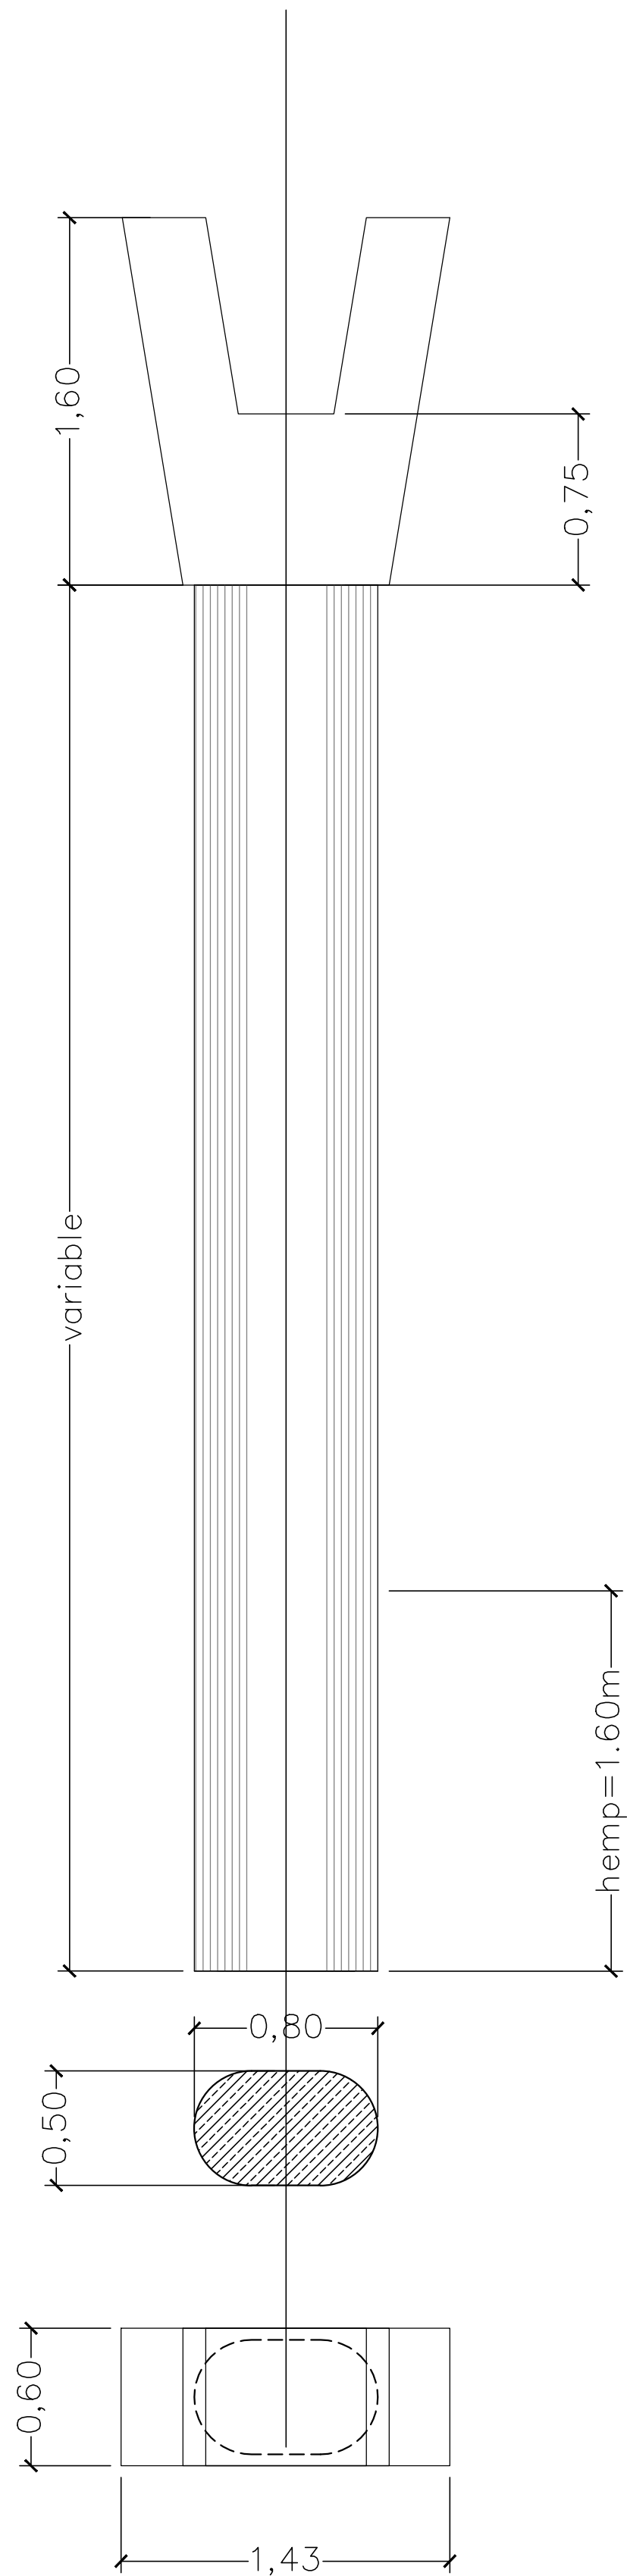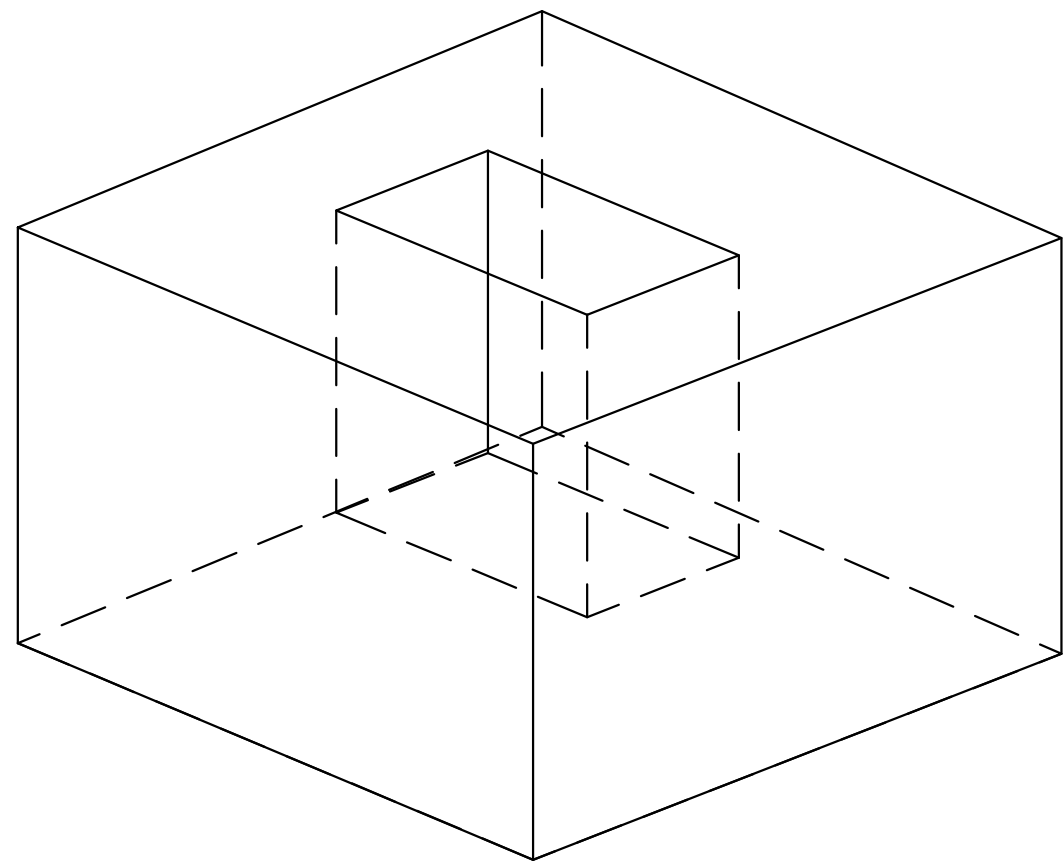

OBSERVACIONES
PLANO NO APTO PARA CONSTRUIR.
TODAS LAS MEDIDAS DEBERÁN SER VERIFICADAS EN OBRA.
NO PODRÁN REALIZARSE MODIFICACIONES SIN LA APROBACIÓN DE LOS PROYECTISTAS

MODIFICACIONES:		
REV.	FECHA	
01		
02		
03		
04		
05		

MUNICIPALIDAD DE CORDOBA
SECRETARIA DE DESARROLLO URBANO
DIRECCION DE ARQUITECTURA

ESTABLECIMIENTO:

CICLOVIA ELEVADA CÓRDOBA

PLANO:

ESTRUCTURA
SECCIÓN TÍPICA
1:500

DIST.	ZONA	MANZ.	PARC.	MANZ. OF.	LOTE OF.
-	-	-	-	-	-

CALLE:
BARRIO:

DIRECCION DE ARQUITECTURA


DIRECTOR:

SUB-DIRECTOR:

PROYECTISTAS:

CROQUIS DE UBICACION

UBICACION GEOREFERENCIAL:	OBRA N°:	PLANO:	-		
NUMERO DE EXPEDIENTE:	-	ESPECIALIDAD:	CODIGO DE PLANO:	CEC	N° DE PLANO: E10

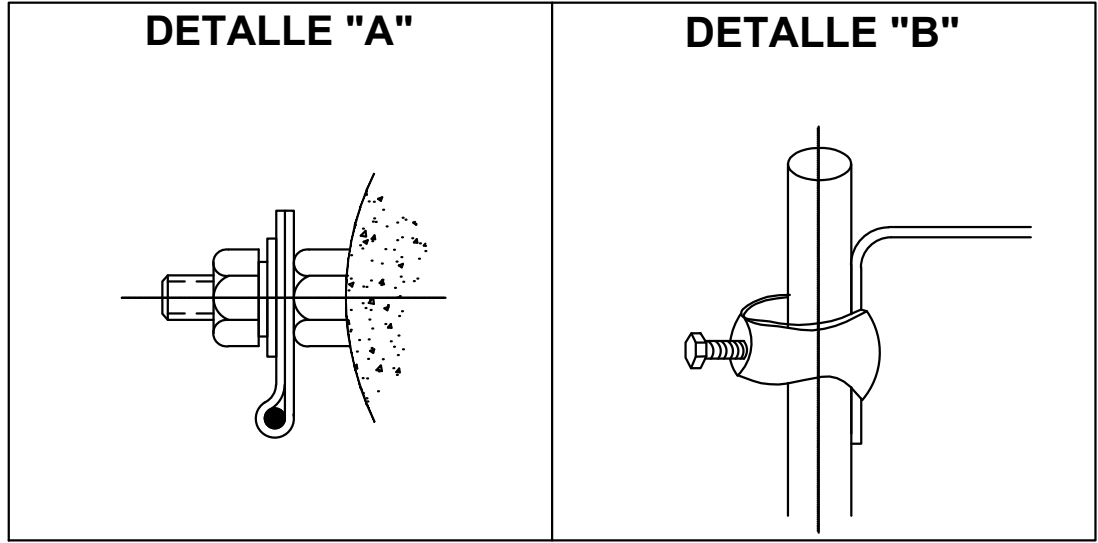

OBSERVACIONES
PLANO NO APTO PARA CONSTRUIR.
TODAS LAS MEDIDAS DEBERÁN SER VERIFICADAS EN OBRA.
NO PODRÁN REALIZARSE MODIFICACIONES SIN LA APROBACIÓN DE LOS PROYECTISTAS

MODIFICACIONES:		
REV.	FECHA	
01		
02		
03		
04		
05		

MUNICIPALIDAD DE CORDOBA

SECRETARIA DE DESARROLLO URBANO

DIRECCION DE ARQUITECTURA

ESTABLECIMIENTO:

CICLOVIA ELEVADA CÓRDOBA

PLANO:

INSTALACIÓN ELÉCTRICA

DETALLE POR MODULO

S/E

DIST.	ZONA	MANZ.	PARC.	MANZ. OF.	LOTE OF.
-	-	-	-	-	-

CALLE: - BARRIO: -

DIRECCION DE ARQUITECTURA

DIRECTOR: -

SUB-DIRECTOR: -

PROYECTISTAS: -

CROQUIS DE UBICACION

UBICACION GEOREFERENCIAL: -

NUMERO DE EXPEDIENTE: -



OBRA N°: -



PLANO: -

ESPECIALIDAD: IE

CODIGO DE PLANO: CEC

N° DE PLANO: IE01

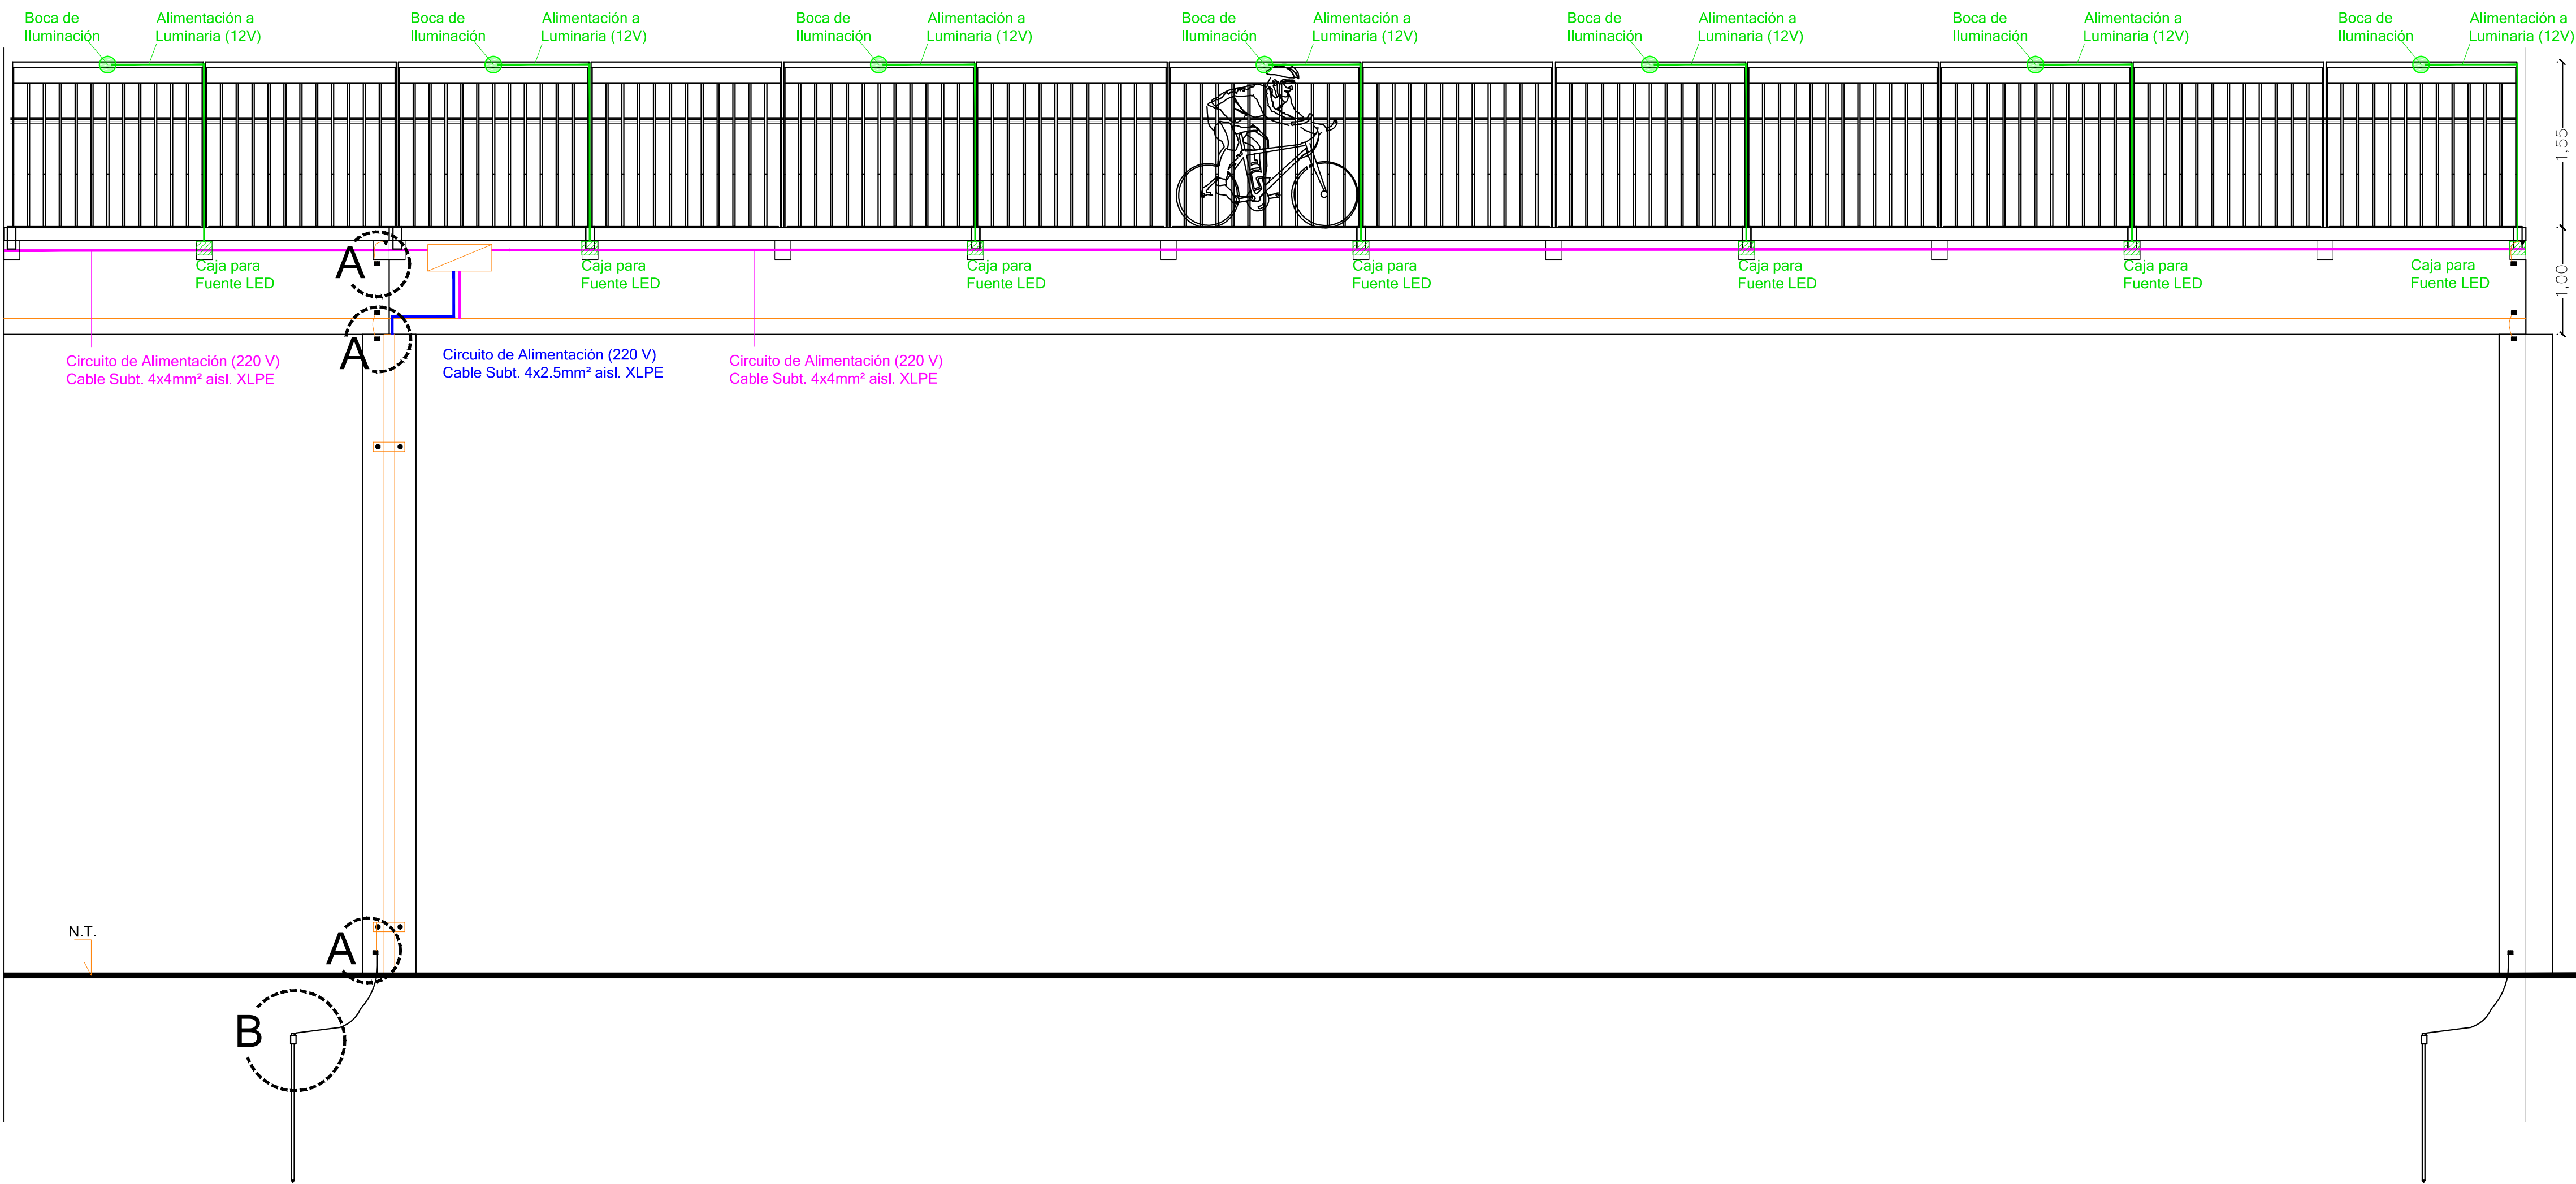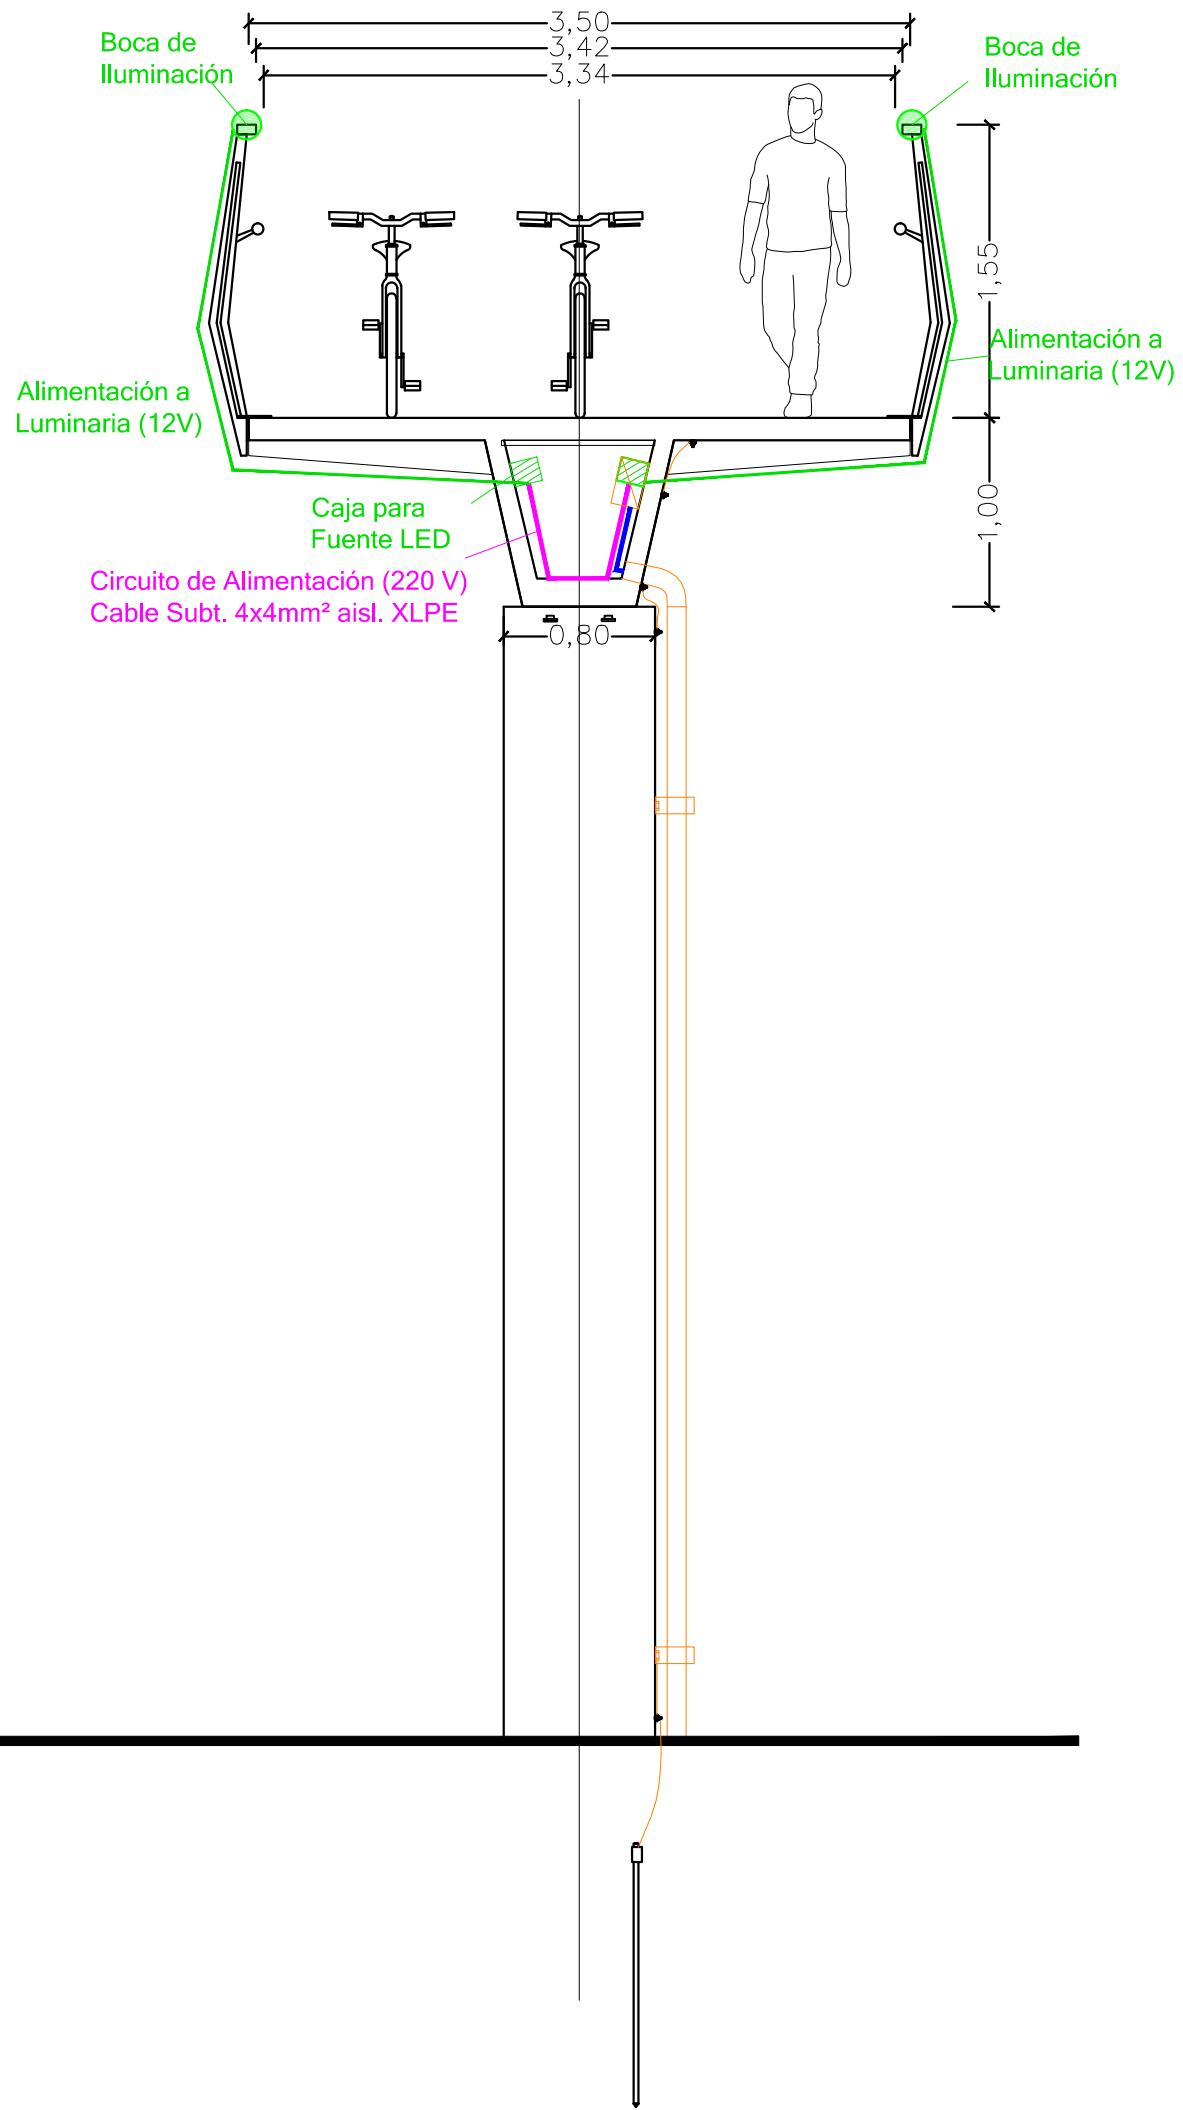

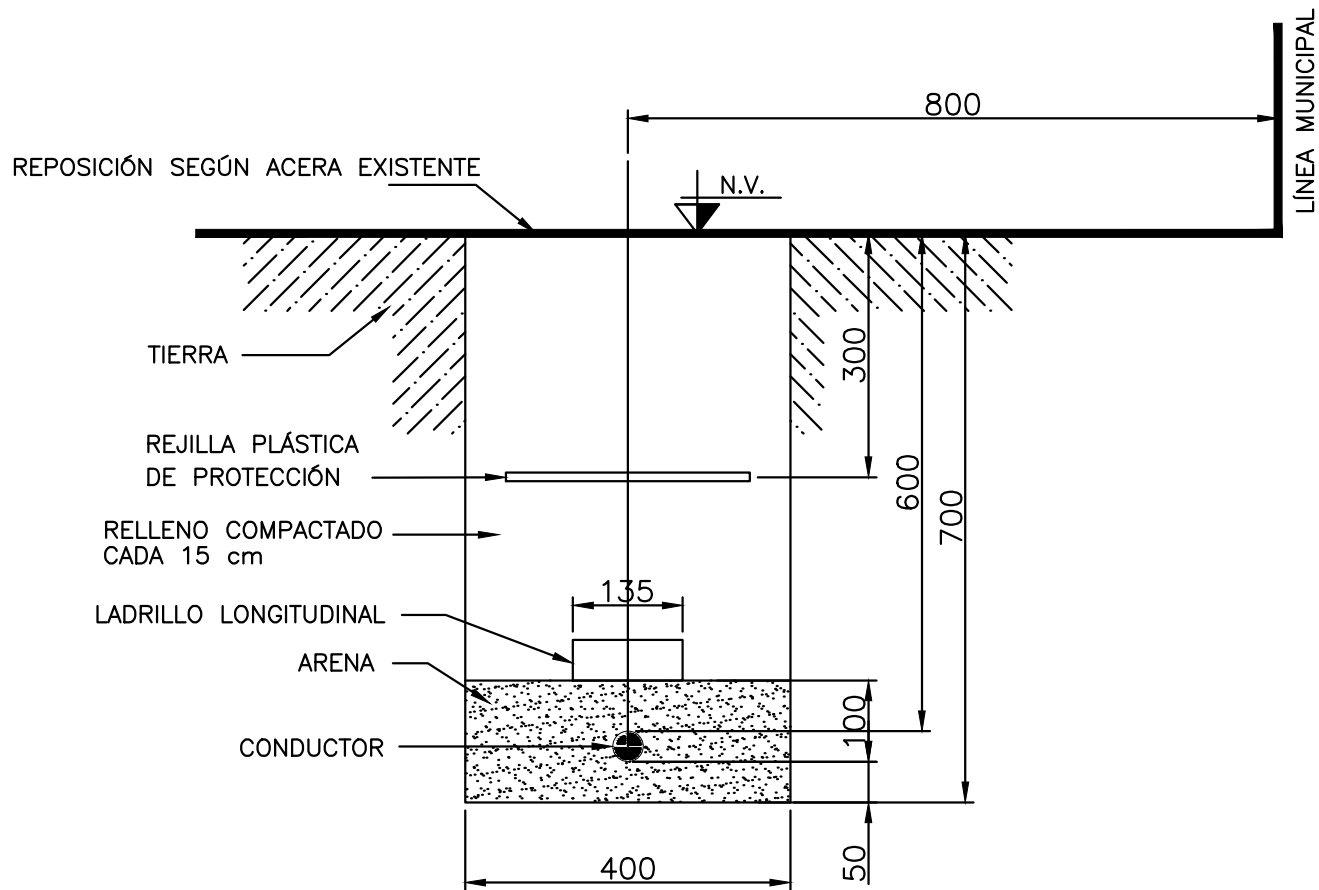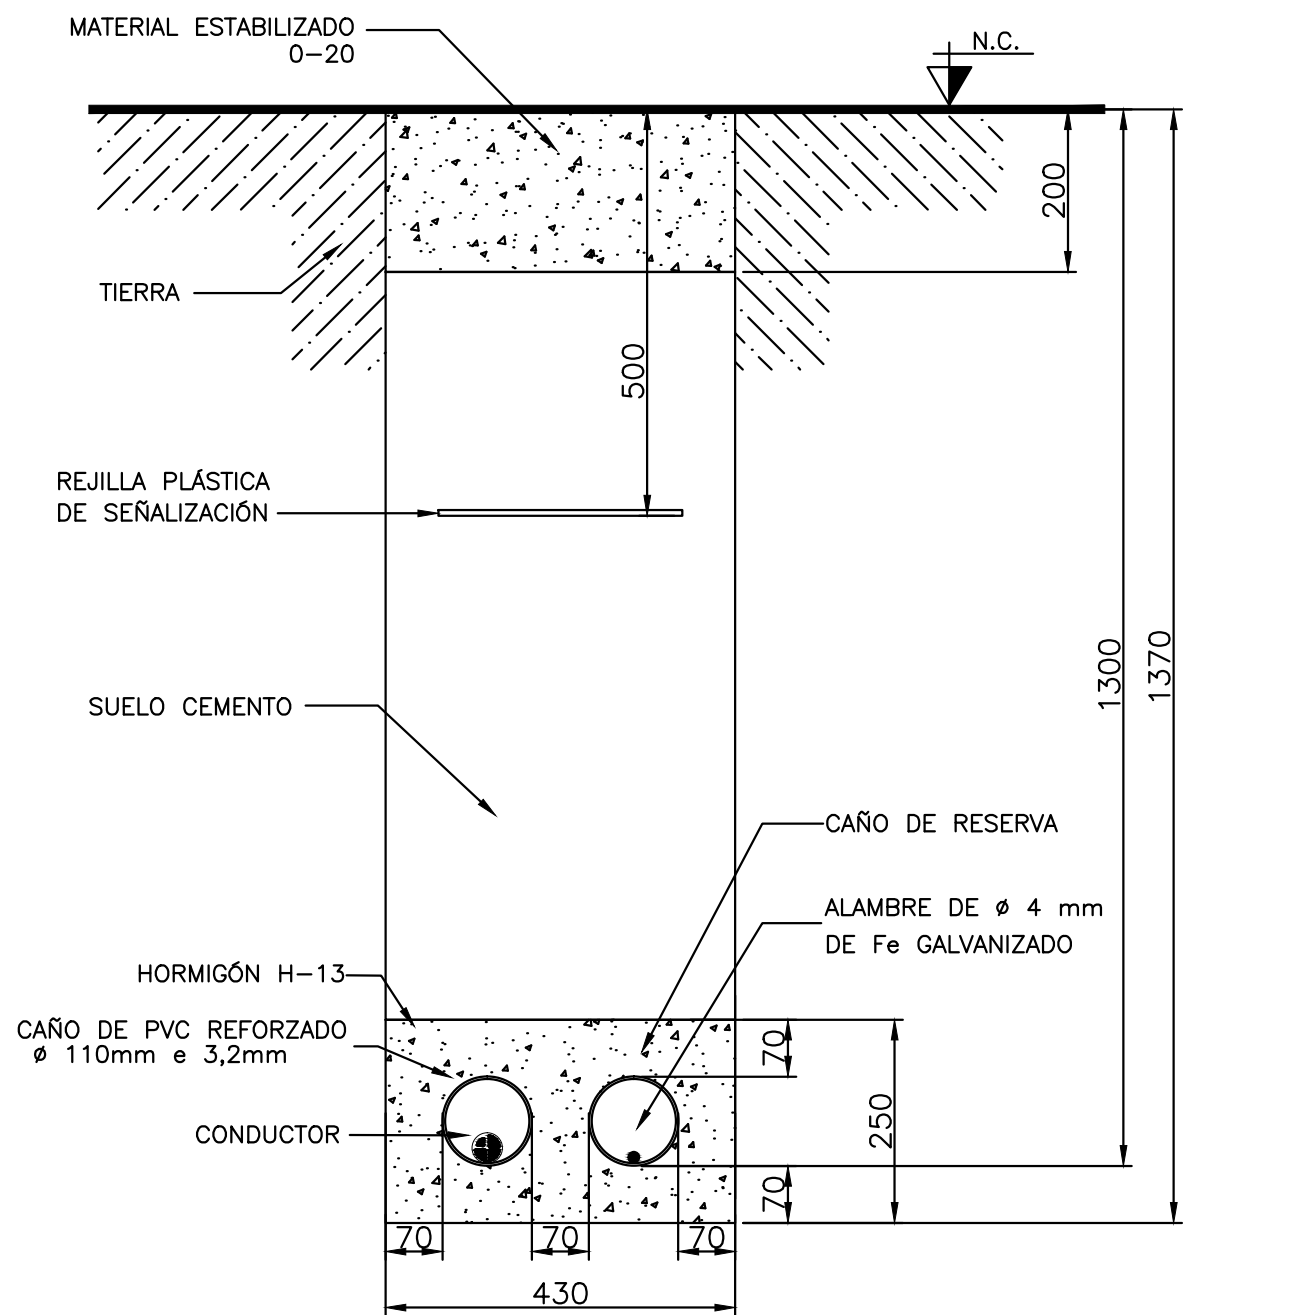

OBSERVACIONES
PLANO NO APTO PARA CONSTRUIR.
TODAS LAS MEDIDAS DEBERÁN SER VERIFICADAS EN OBRA.
NO PODRÁN REALIZARSE MODIFICACIONES SIN LA APROBACIÓN DE LOS PROYECTISTAS

MODIFICACIONES:		
REV.	FECHA	
01		
02		
03		
04		
05		

MUNICIPALIDAD DE CORDOBA

SECRETARIA DE DESARROLLO URBANO

DIRECCION DE ARQUITECTURA

ESTABLECIMIENTO:

CICLOVIA ELEVADA CÓRDOBA

PLANO:

INSTALACIÓN ELÉCTRICA

DETALLE ZANJEO Y CRUCE DE CALLE

S/E

DIST.	ZONA	MANZ.	PARC.	MANZ. OF.	LOTE OF.
-	-	-	-	-	-

CALLE: -BARRIO: -

DIRECCION DE ARQUITECTURA


DIRECTOR: -

SUB-DIRECTOR: -

PROYECTISTAS: -

CROQUIS DE UBICACION

UBICACION GEOREFERENCIAL:	OBRA N°:	PLANO:
-	-	-
NUMERO DE EXPEDIENTE:	-	ESPECIALIDAD: IE
-	-	CODIGO DE PLANO: CEC
		N° DE PLANO: IE02

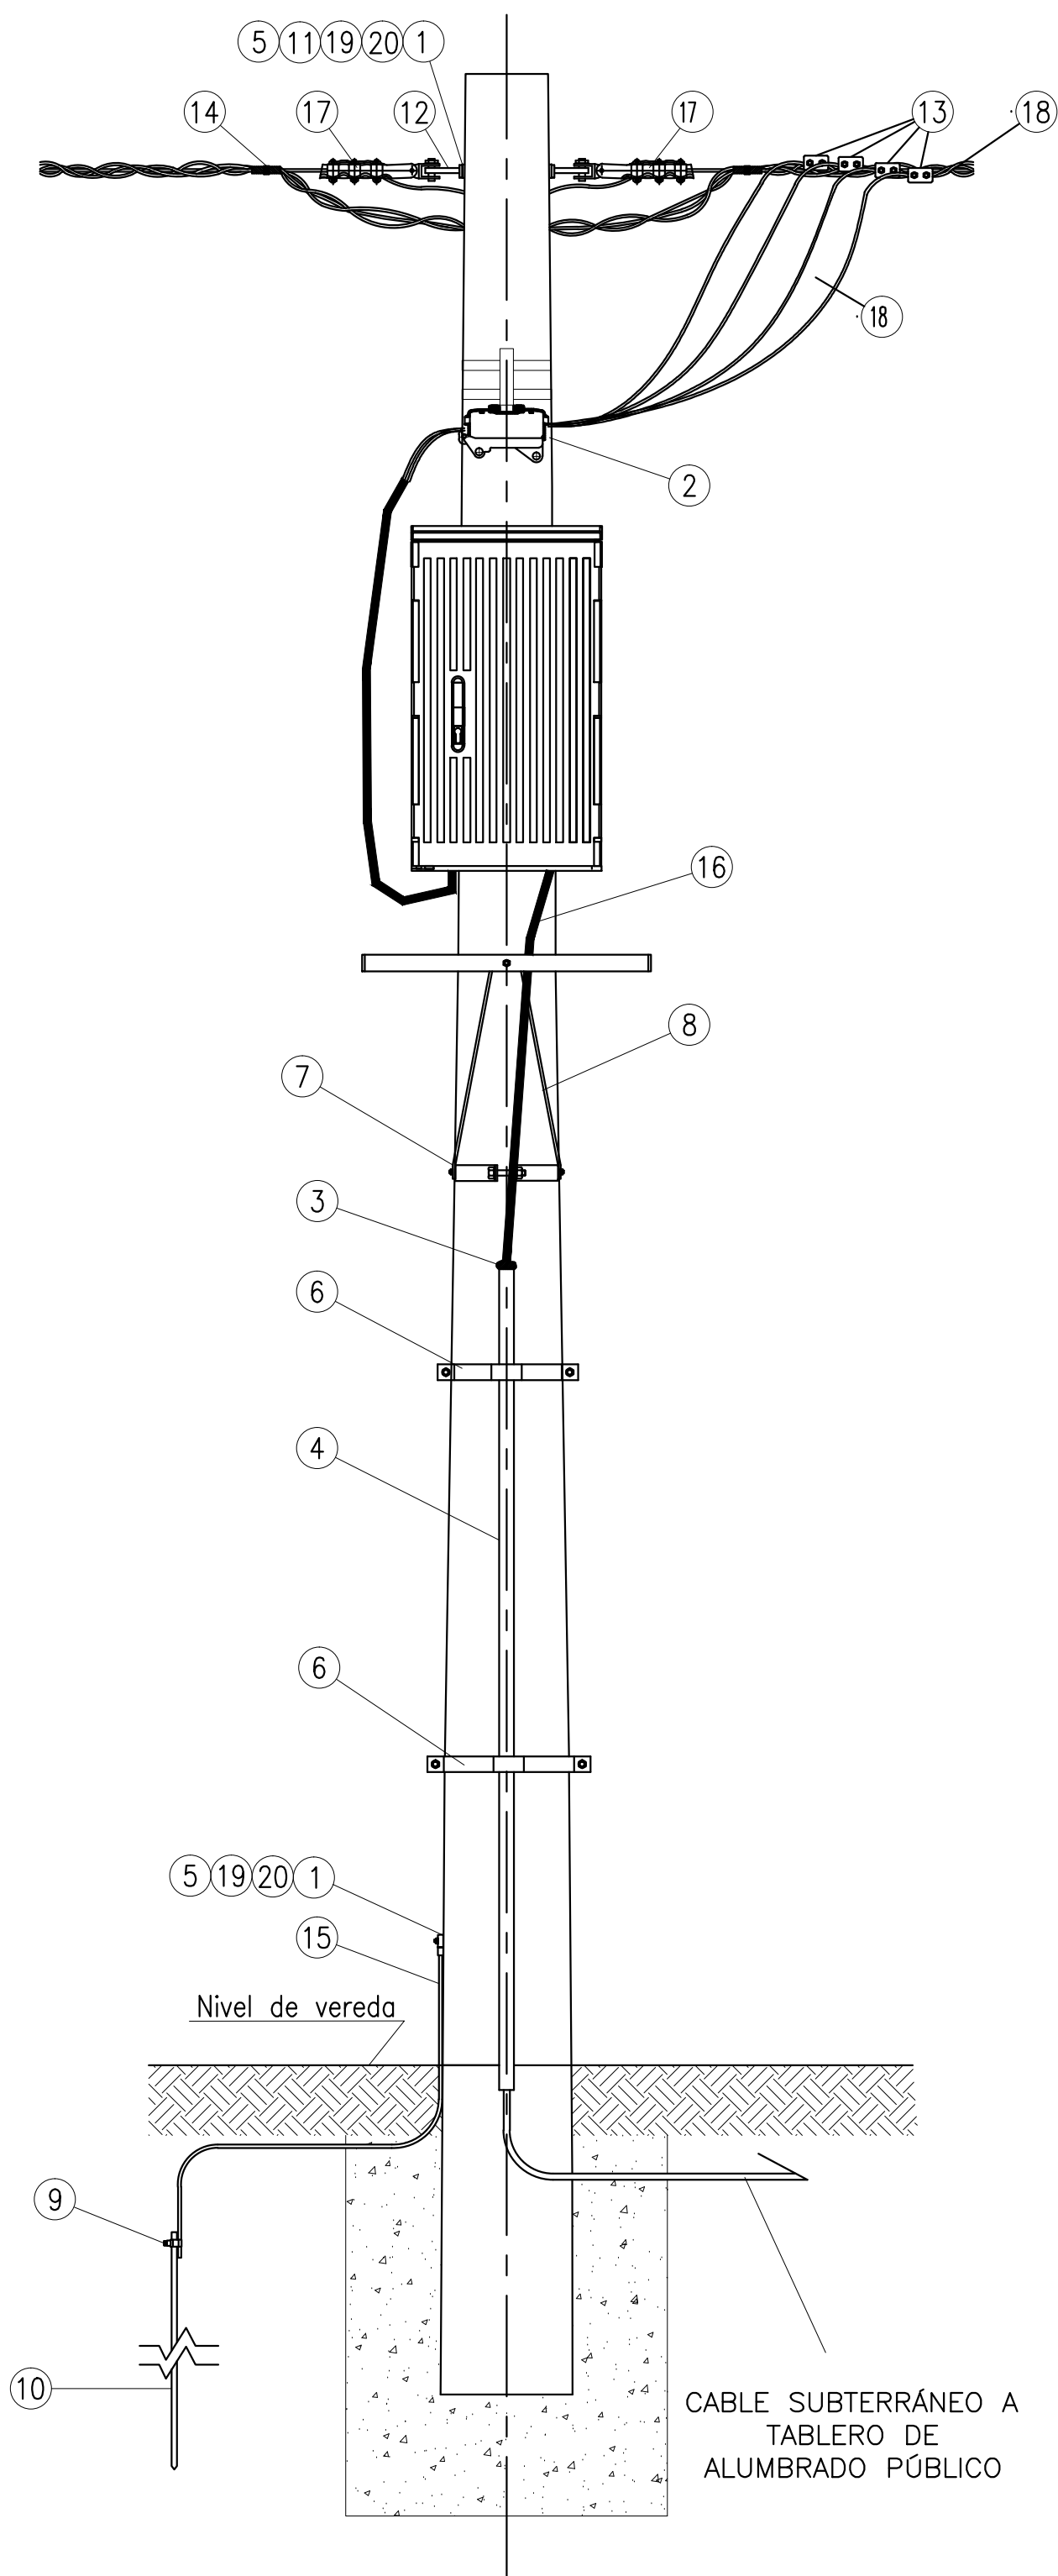



OBSERVACIONES

PLANO NO APTO PARA CONSTRUIR.

TODAS LAS MEDIDAS DEBERÁN SER VERIFICADAS EN OBRA.

NO PODRÁN REALIZARSE MODIFICACIONES SIN LA APROBACIÓN DE LOS PROYECTISTAS

MODIFICACIONES:		
REV.	FECHA	
01		
02		
03		
04		
05		

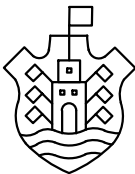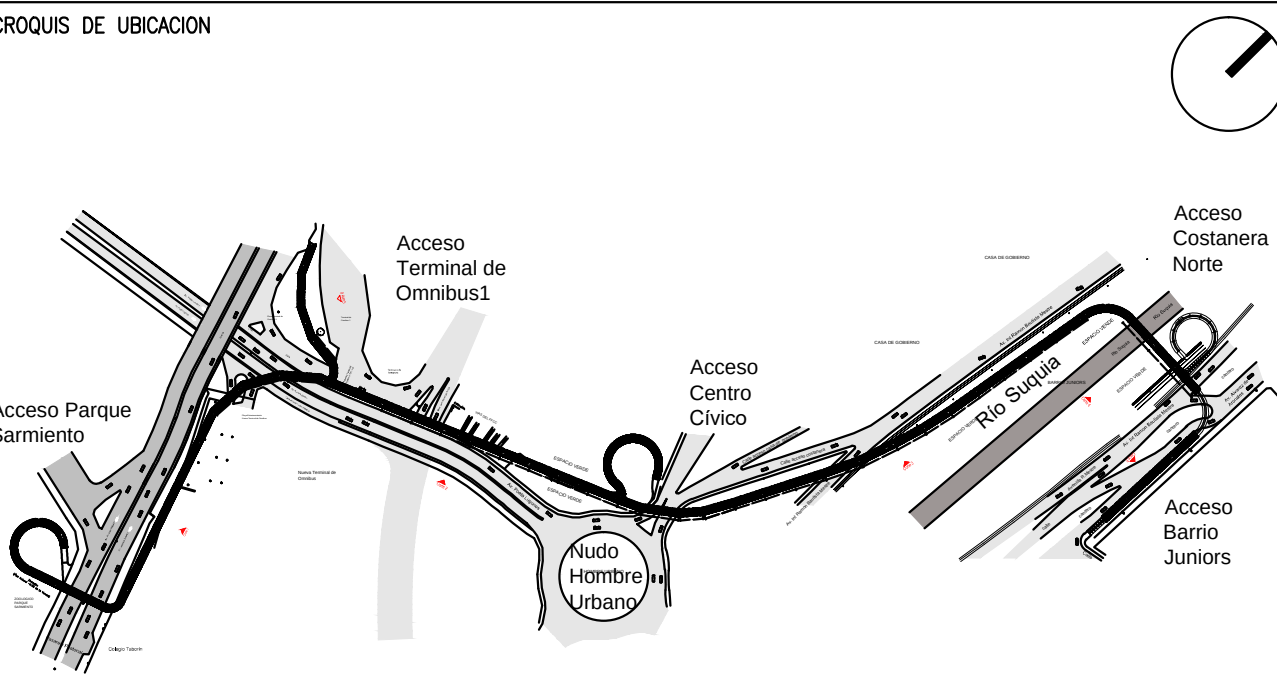MUNICIPALIDAD DE CORDOBA SECRETARIA DE DESARROLLO URBANO DIRECCION DE ARQUITECTURA						
ESTABLECIMIENTO:						
CICLOVIA ELEVADA CÓRDOBA						
PLANO:						
INSTALACIÓN ELECTRICA SECCIONAMIENTO BT EN POSTE DE EPEC						S/E
DIST.	ZONA	MANZ.	PARC.	MANZ. OF.	LOTE OF.	
—	—	—	—	—	—	
CALLE:			BARRIO:			
—			—			
DIRECCION DE ARQUITECTURA						
DIRECTOR:						
—						
SUB-DIRECTOR:						
—						
PROYECTISTAS:						
—						
CROQUIS DE UBICACION						
						
UBICACION GEOREFERENCIAL:		OBRA N°:	PLANO:			
—		—	—			
NUMERO DE EXPEDIENTE:		—	ESPECIALIDAD:	CODIGO DE PLANO:		N° DE PLANO:
—		—	IE	CEC		IE03