


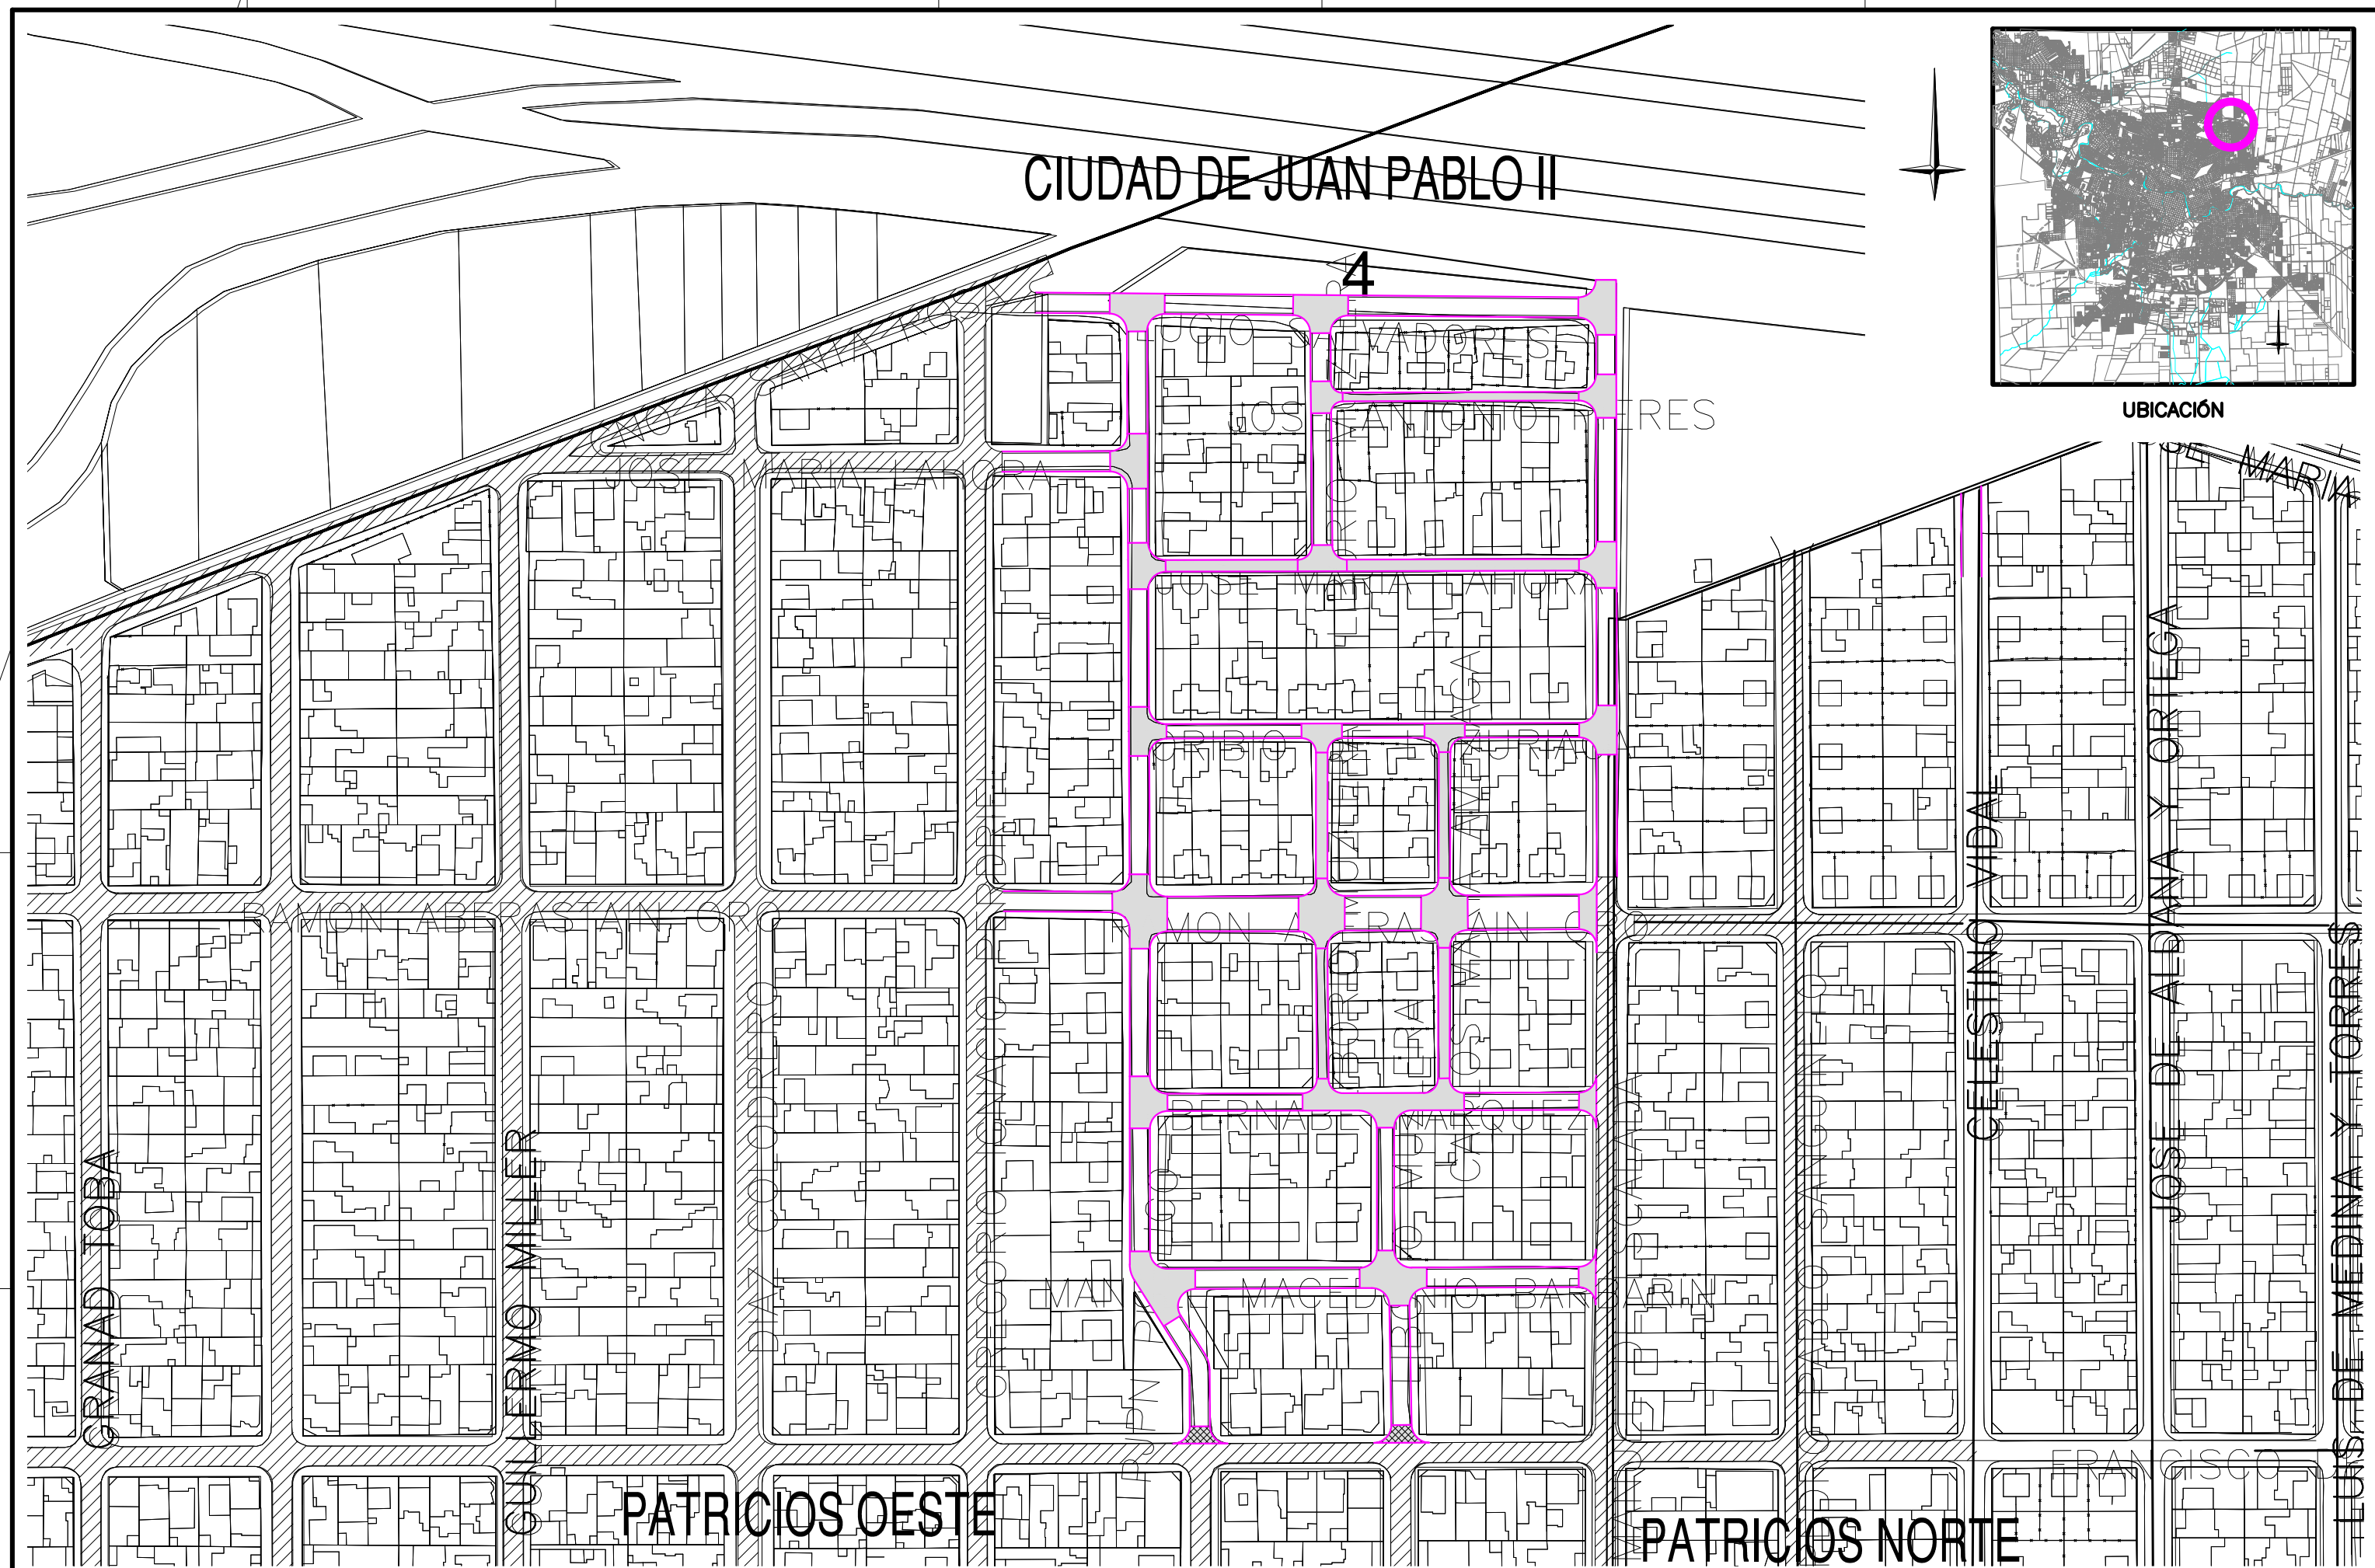

|             |   |   |   |                                     |   |                                |                                |         |           |                     |                                                     |
|-------------|---|---|---|-------------------------------------|---|--------------------------------|--------------------------------|---------|-----------|---------------------|-----------------------------------------------------|
| REFERENCIAS |  CALZADA PROYECTADA       |  ESCURRIMIENTO      |  PAVIMENTO EXISTENTE | ①                                   | <div>MUNICIPALIDAD DE CÓRDOBA</div> <div>DIRECCIÓN DE OBRAS VIALES</div> <div>DEPARTAMENTO INGENIERÍA — DIVISIÓN ESTUDIOS Y PROYECTOS</div> <div></div> | OBRA:                          |                                |         | PLANO DE: | Planimetria General | PLANO N°<br><br>01<br><br>TOTAL DE PLANOS<br><br>01 |
|             |  BOCACALLE DE H*          |  POSTES             |  PAVIMENTO A DEMOLER |                                     |   | PAVIMENTACIÓN B° LOS PATRICIOS |                                |         |           |                     |                                                     |
|             |  100.01 COTAS DE PROYECTO |  UMBRALES           |  PAVIMENTO ASFALTICO |                                     |   | EXPEDIENTE:                    | FECHA:                         | ESCALA= |           |                     |                                                     |
|             |  COTAS DE TERRENO         |  DESAGÜES PLUVIALES |   |                                     |   | —                              | MAYO 2021                      | 1:1015  |           |                     |                                                     |
|             |   |   |   |                                     |   | PROYECTO                       | DIRECTOR: Ing. Miguel Larralde |         |           |                     |                                                     |
|             |   |   | DIBUJO                                                                                                  | JEFE DPTO.: Ing. Mauro Tartabini    |   |                                |                                |         |           |                     |                                                     |
|             |   |   | COLABORO                                                                                                | JEFE DIVISIÓN: Ing. Beatriz Olivera |   |                                |                                |         |           |                     |                                                     |