


EXP. N° 000858 AÑO 22 FOLIO 65


ANEXO PLANOS
OBRA: CONSTRUCCIÓN Y COLOCACIÓN
DE CESTOS DE RESIDUOS







Arq. CARLOS S. MORALES
Director General
Gerencia de Mantenimiento, Infraestructura y Patrimonio
ENTE MUNICIPAL BIOCÓRDOBA
MUNICIPALIDAD DE CÓRDOBA

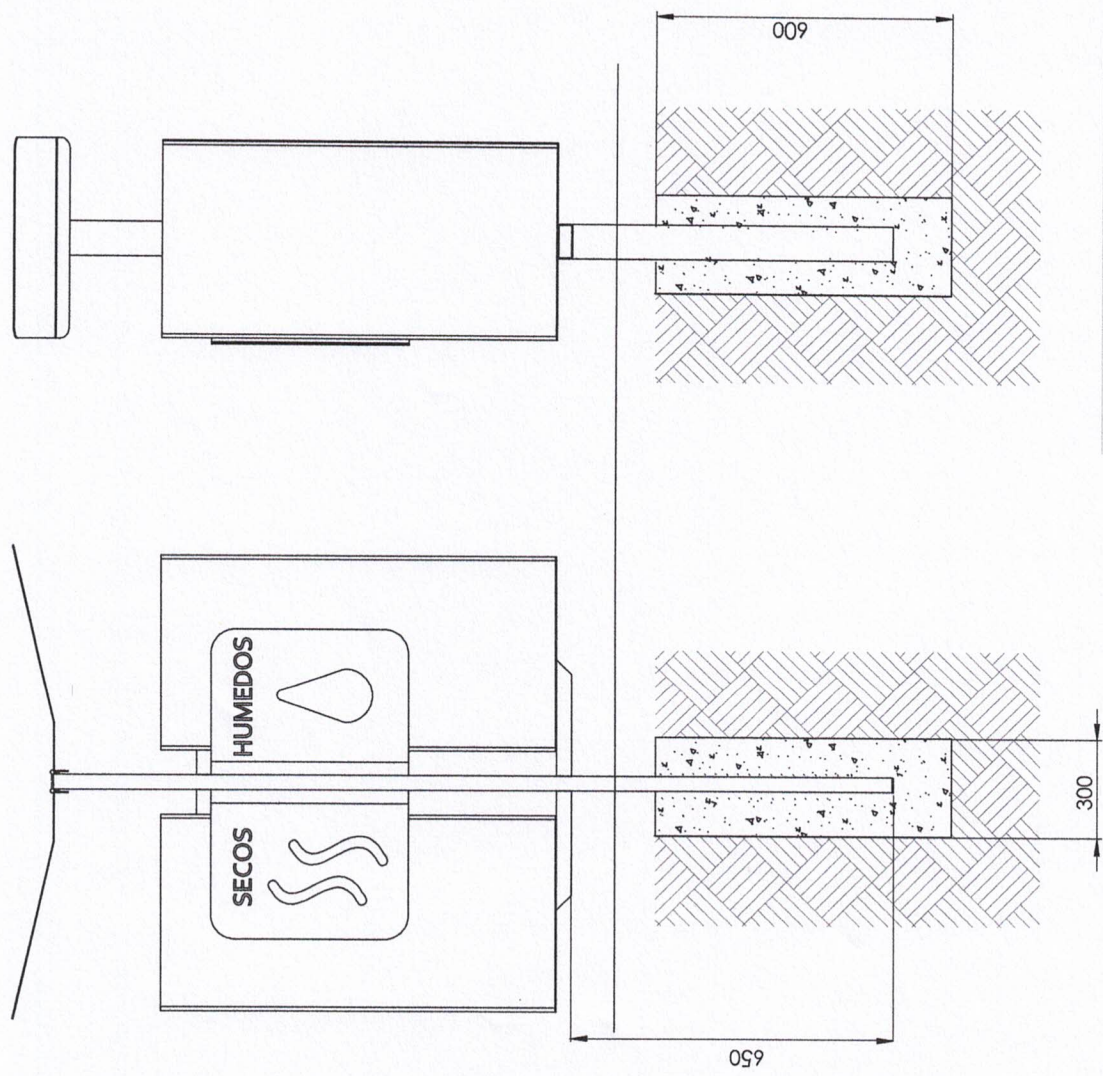


Tolerancias generales	proyectó	Ente municipal Bio Córdoba	N° de plano: 1	
	dibujó			
	Escala 1:10			
	Denominación			
	Instalación y cementación			
		A3	2	1
			3	4

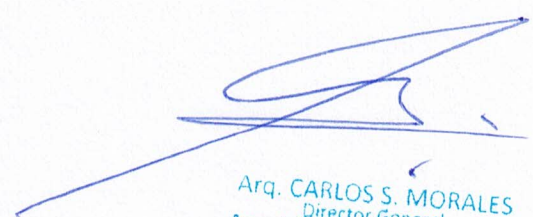
 Arq. CARLOS S. MORALES
 Director General
 Gerencia de Mejoramiento, Infraestructura y Patrimonio
 ENTE MUNICIPAL BIO CORDOBA
 MUNICIPALIDAD DE CORDOBA

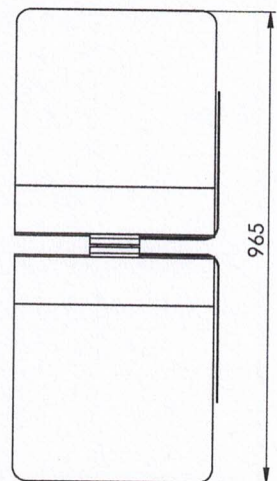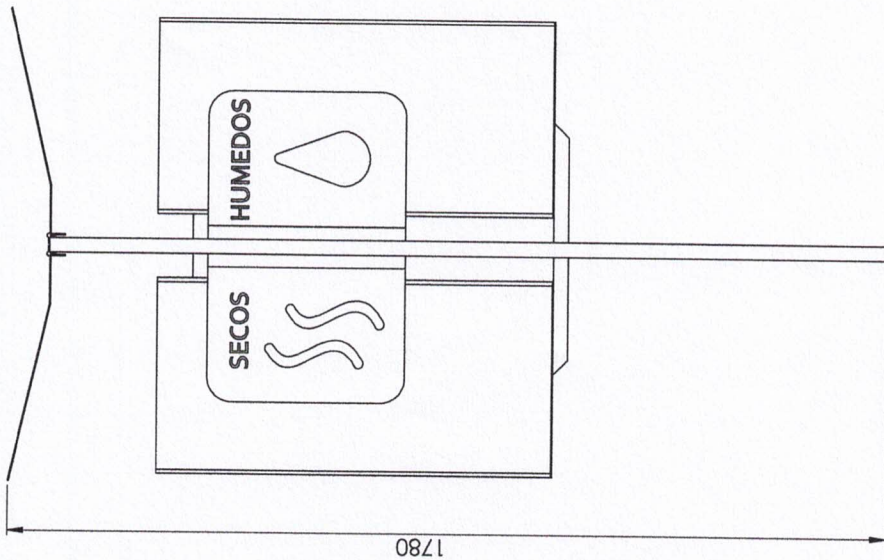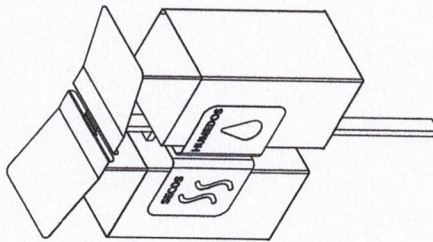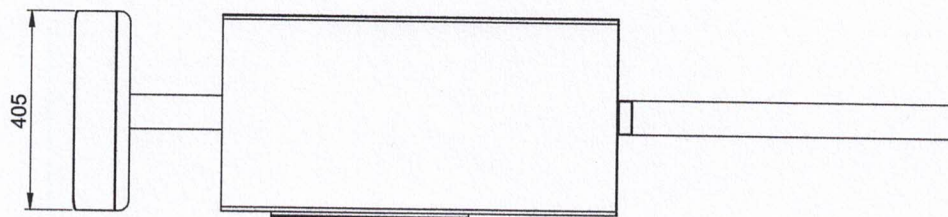


Conjunto	Cód. Comp. Proyecto Dibujo	Código con separador de residuos	Nombre/Función	Material / Formato	Procesos Productivos
Ente municipal Bio Córdoba					
Vistas Generales Conjunto					
Tolerancias Generales					
Escala 1:10					
A3					
Denominación					
Nº de Plano: 1					
Hoja 1 de 15					

Arq. CARLOS S. MORALES
Director General
Gerencia de Mantenimiento, Infraestructura y Patrimonio
ENTE MUNICIPAL BIO CORDOBA
MUNICIPALIDAD DE CORDOBA

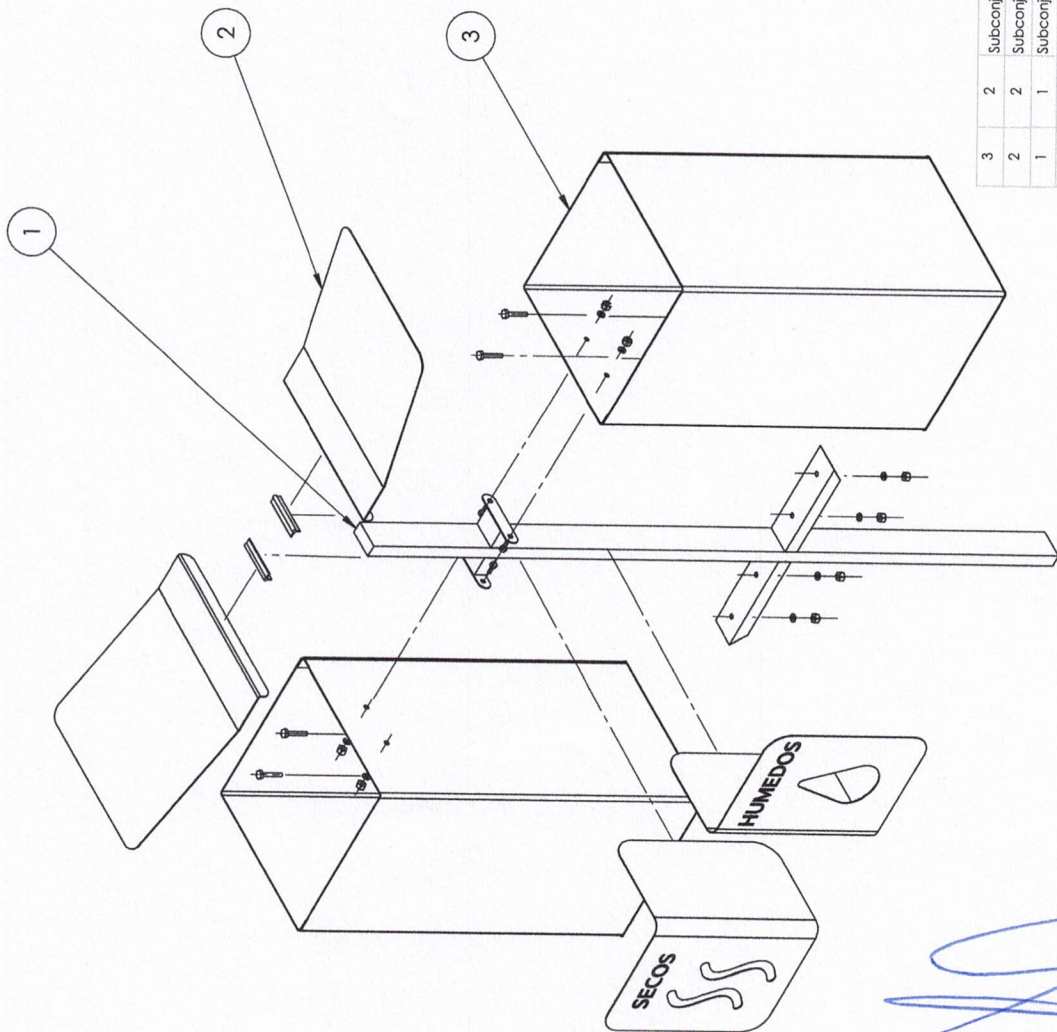


Arq. CARLOS S. MORALES
Director General
Gerencia de Mantenimiento, Infraestructura y Patrimonio
ENTE MUNICIPAL BICORDOBA
MUNICIPALIDAD DE CORDOBA


3	2	Subconjunto 3	Contenedor	Chapa / Chapa perforada	Soldadura / Plegado
2	2	Subconjunto 2	Tapa	Chapa	Soldadura / Plegado
1	1	Subconjunto 1	Estructura/carteles	Perfil estructural/chapa	Soldadura / Plegado/ CNC
Pos.	Cont.	Cód. Comp.	Nombre/Función	Materia / Formato	Procesos Productivos
Tolerancias Generales		Proyecto	Ente municipal Bio Córdoba		
		Dibujó			
		Escala 1:10		Explotada Conjunto	
					
		A3			
					Nº de Plano: 2
					Hoja 2 de 2

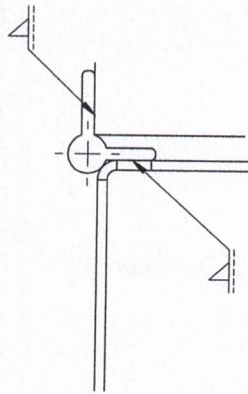



DETALLE A
ESCALA 1:1

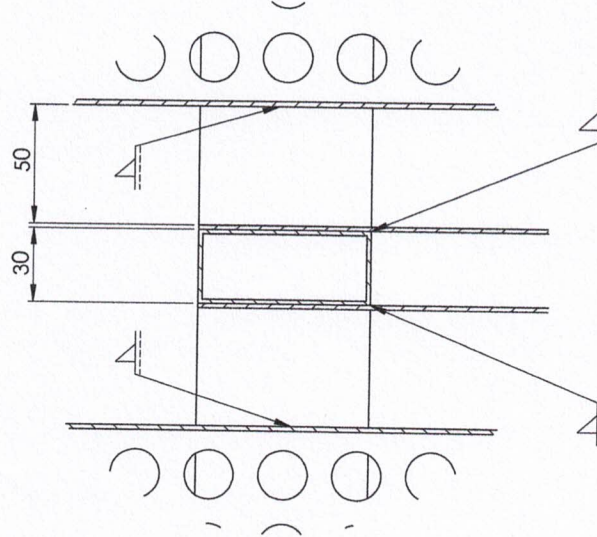

DETALLE C
ESCALA 1:2

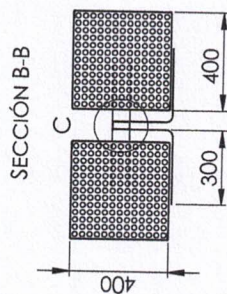


SECCIÓN B-B

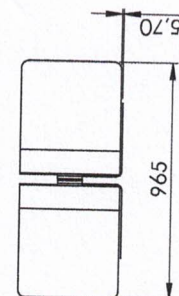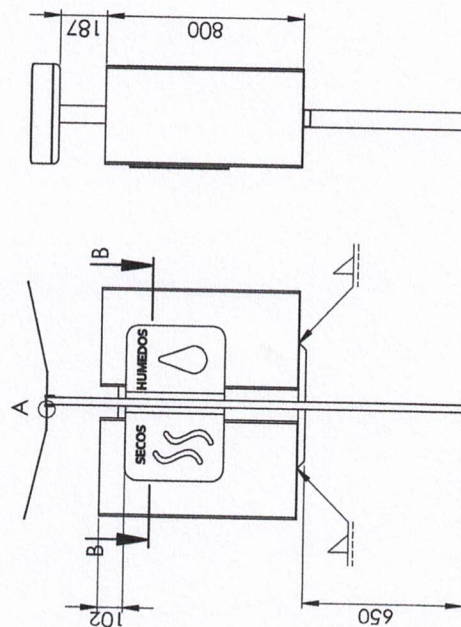


Pos.	Cant.	Conjunto	Costo con separador de residuos	Material / Formato	Proceso Productivos	Peso
Tolerancias Generales		Cód. Comp.	Nombre/Función	Ente municipal Bio Córdoba		
		Proyección	Manavella Mariana			
		Dibujó				
		Escala 1:20	Denominación			
				Plano de Conjunto		
		A3			Nº de Plano: 3	Hoja 3 de 15
4			3	2		1

Arq. CARLOS S. MORALES
Director General
Gerencia de Montecurioso, Infraestructura y Patrimonio
ENTE MUNICIPAL BIOCÓRDOBA
MUNICIPALIDAD DE CORDOBA

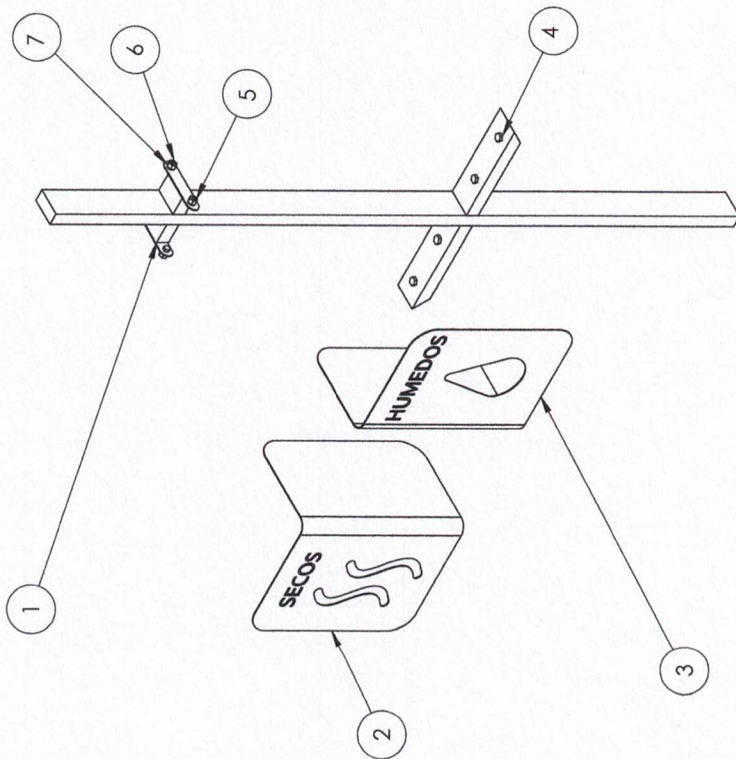


AFQ. CARLOS S. MORALES
Director General
Gerencia de Mejoramiento, Infraestructura y Patrimonio
ENTE MUNICIPAL BUCORDOBA
MUNICIPALIDAD DE CORDOBA

[illegible]

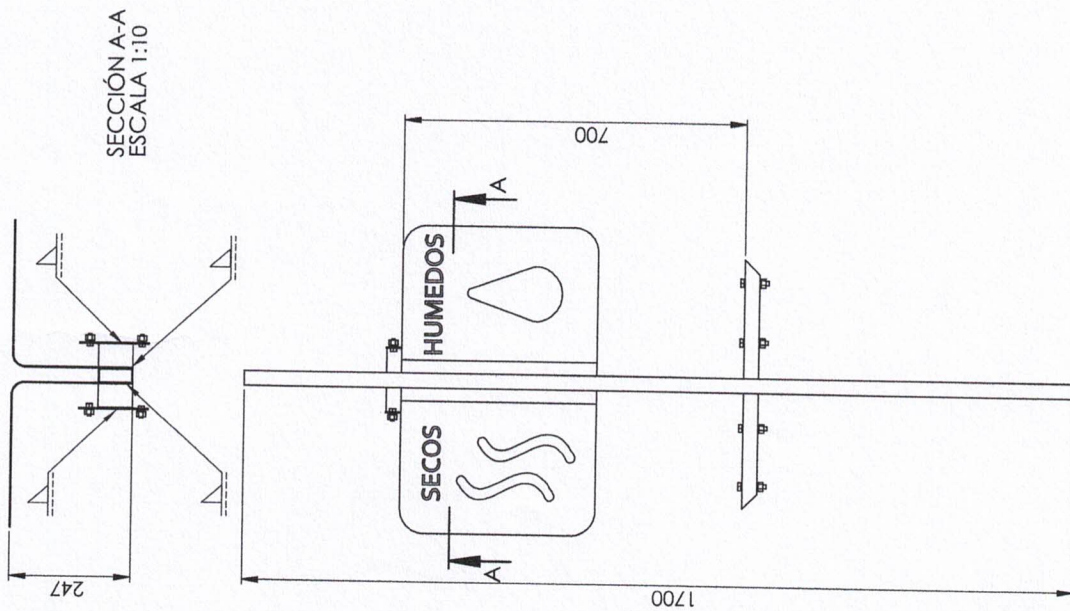



Arq. CARLOS S. MORALES
Director General
Gerencia de Mantenimiento, Infraestructura y Patrimonio
ENTE MUNICIPAL BIOCÓRDOBA
MUNICIPALIDAD DE CÓRDOBA

[illegible]

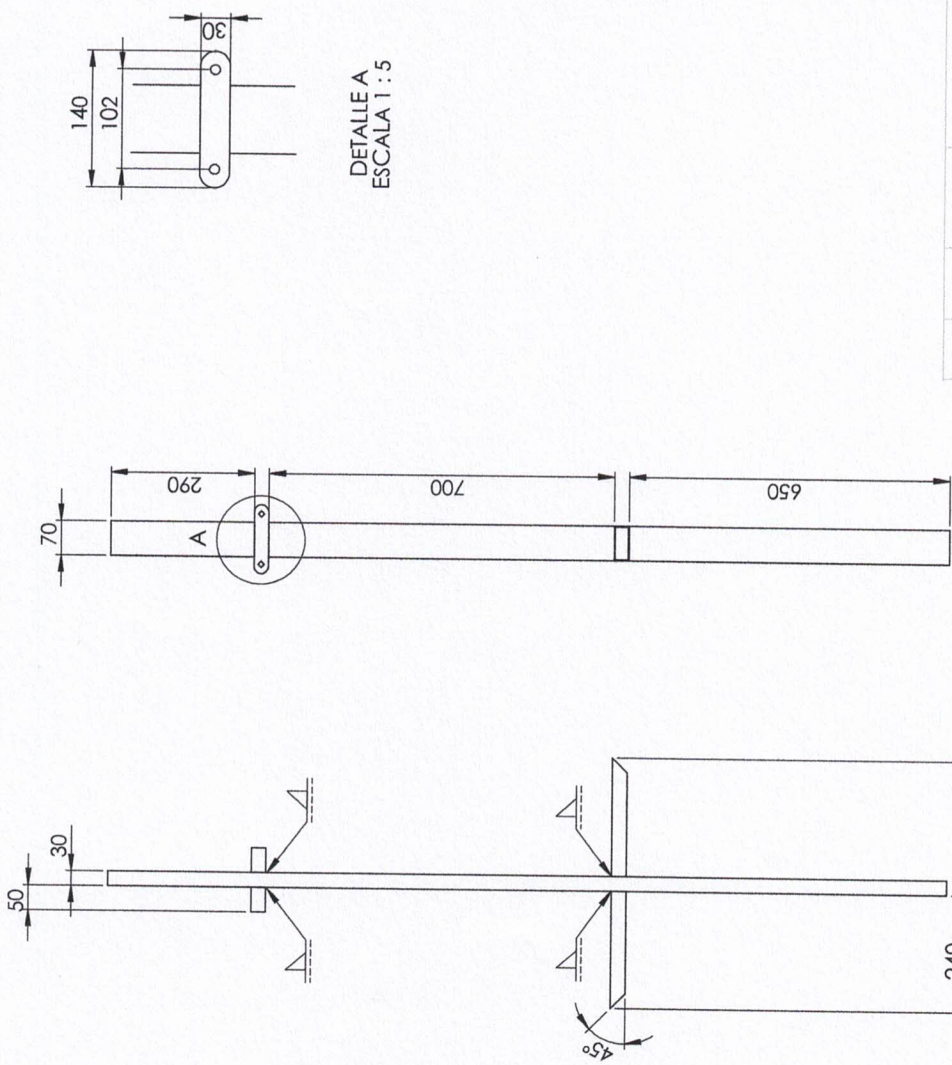


DETALLE A
ESCALA 1:5


1		1		S1- T1		Estructura		Caño estructural 70x30x1.88mm chapa 2 mm espesor		Soldadura	
Pos.		Cantl.		Cód. Comp.		Nombre/Función		Material / Formato		Procesos Productivos	
Tolerancias Generales				Proyectó		Manavella Mariana		Ente municipal Bio Córdoba			
				Dibujó							
				Escala 1:10		Denominación					
						Plano de Conjunto					
				A3						Nº de Plano: 6	
										Hoja 6 de	
4						3		2		1	

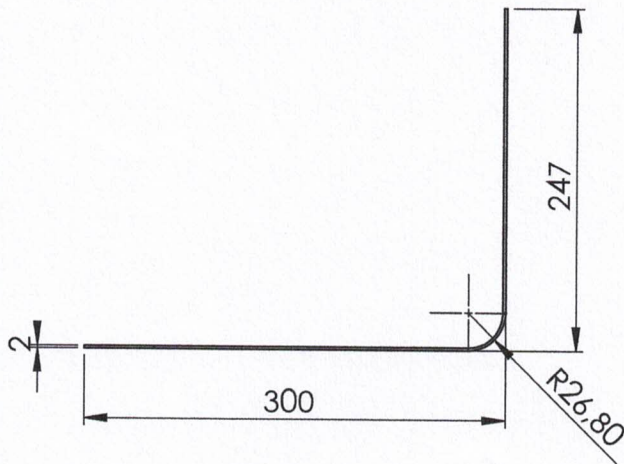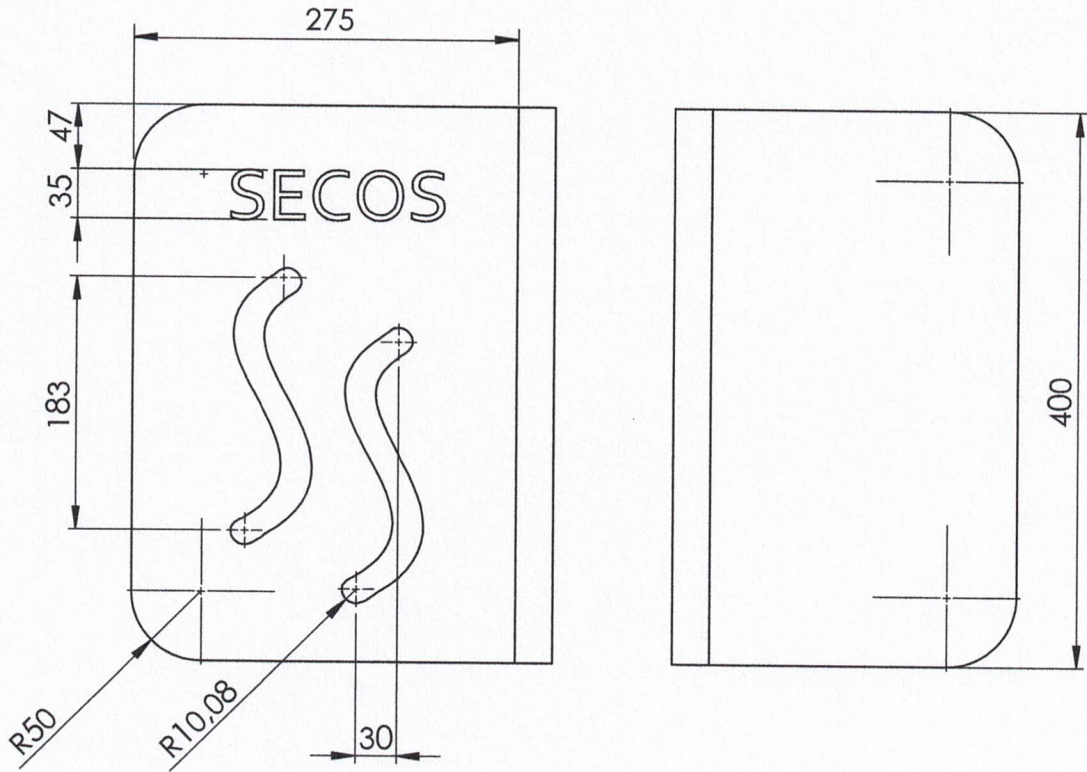

2	1	S1- T2	Cartel secos	Chapa 2 mm	Corte CNC- plegado	
Pos.	Cant.	Cód. Comp.	Nombre/Función	Material / Formato	Procesos Productivos	Peso
Tolerancias Generales		Proyectó	Manavella Mariana	Ente municipal Bio Córdoba		
		Dibujó				
		Escala 1:10	Denominación			
		A4				
			Subconjunto 1			
			Tipificado 2			
					Nº de Plano: 7	Hoja 7 de 15


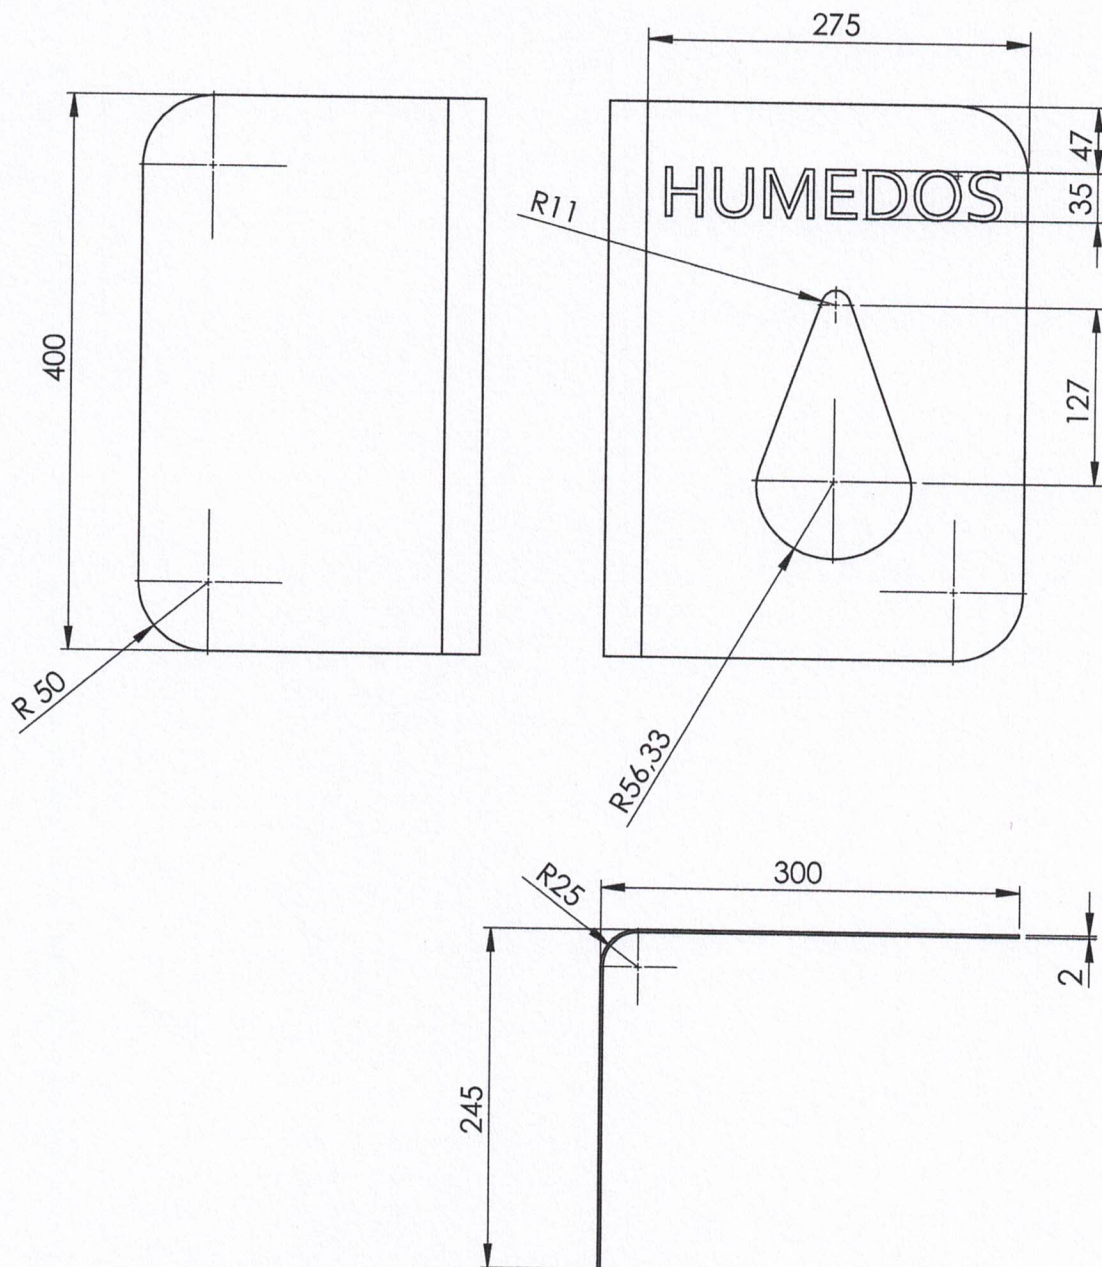


2	1	S1- T3	Cartel húmedos	Chapa 2 mm	Corte CNC- plegado	
Pos.	Cant.	Cód. Comp.	Nombre/Función	Material / Formato	Procesos Productivos	Peso
Tolerancias Generales	Proyectó	Manavella Mariana	Ente municipal Bio Córdoba			
	Dibujó					
	Escala 1:10	Denominación	Subconjunto 1 Tipificado 3			
	A4					
					Nº de Plano: 8	Hoja 8 de 15

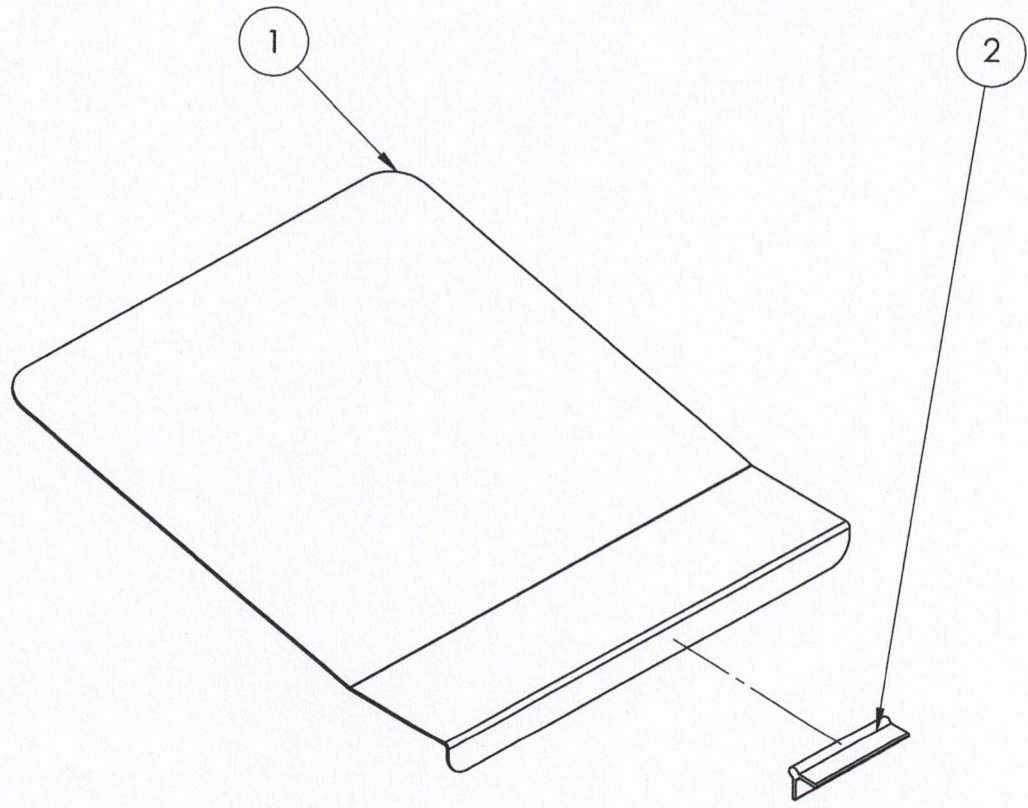


2	2	S2- E5	Bisagra	ala corta 75x37x2,5mm reversible	Soldadura	
1	2	S2- T4	Tapa	Chapa 2 mm	Plegadora	
Pos.	Cant.	Cód. Comp.	Nombre/Función	Material / Formato	Procesos Productivos	Peso
Tolerancias Generales		Proyectó	Manavella Mariana	Ente municipal Bio Córdoba		
		Dibujó				
		Escala 1:10	Denominación			
			Explotada Subconjunto 2			
		A4			N° de Plano: 9	Hoja 9 de 15

ALQ. CARLOS S. MORALES

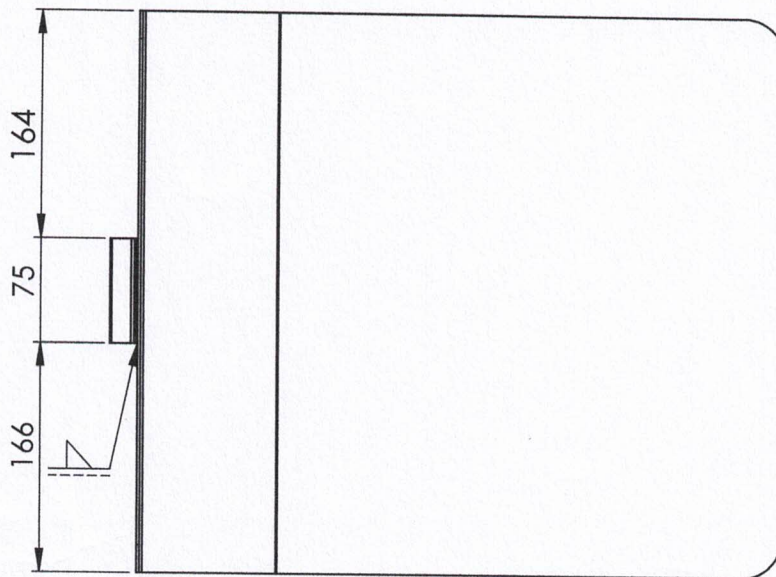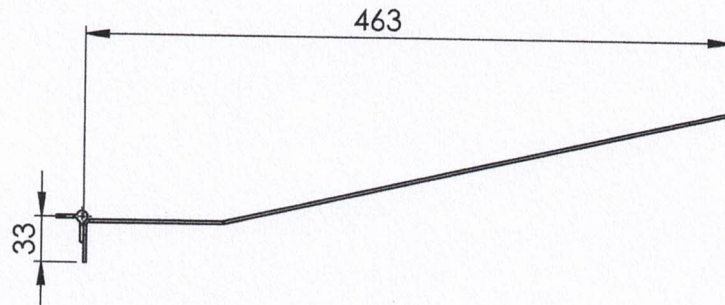


2	2	S2- E5	Bisagra	ala corta 75x37x2,5mm reversible	Soldadura	
1	2	S2- T4	Tapa	Chapa 2 mm	Plegado	
Pos.	Cant.	Cód. Comp.	Nombre/Función	Material / Formato	Procesos Productivos	Peso
Tolerancias Generales		Proyectó	Manavella Mariana	Ente municipal Bio Córdoba	000.000.000	
		Dibujó				
		Escala 1:10	Denominación			
			Subconjunto 2			
		A4			N° de Plano: 10	Hoja 10 de 15



ARQ. CARLOS S. MORALES

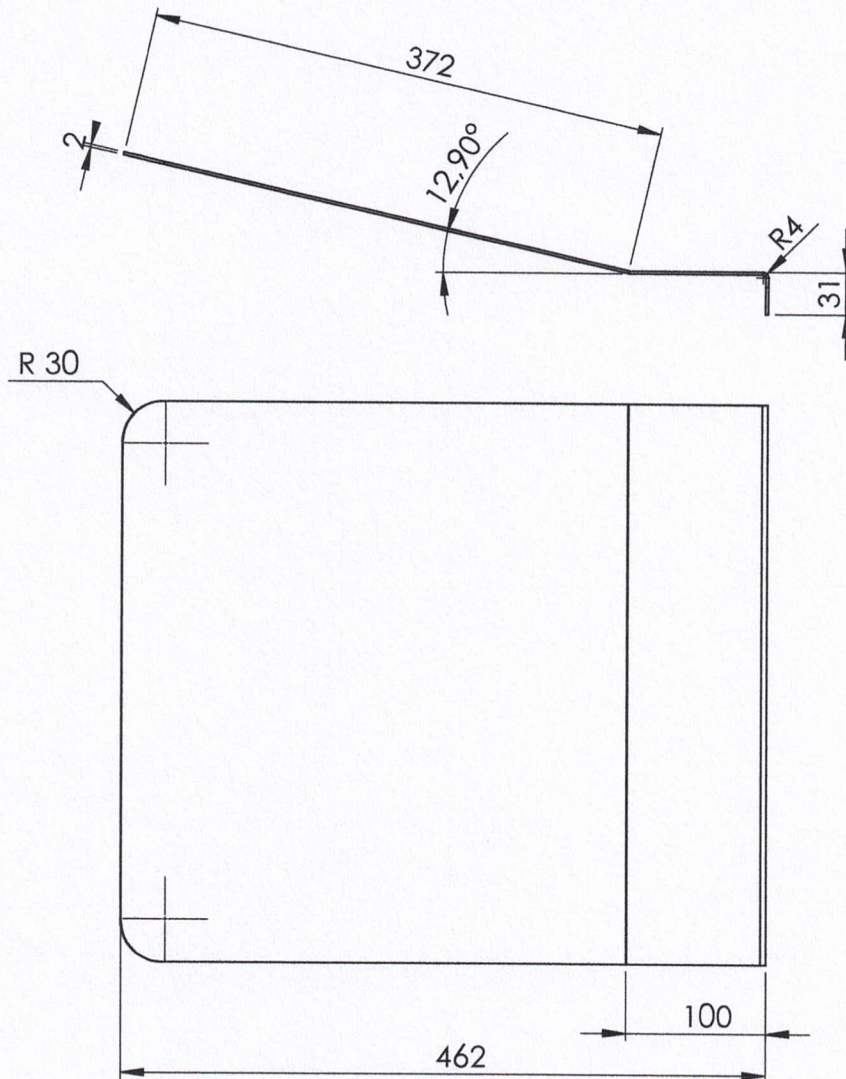


1	2	S2- T4	Tapa	Chapa 2 mm	Plegado	
Pos.	Cant.	Cód. Comp.	Nombre/Función	Material / Formato	Procesos Productivos	Peso
Tolerancias Generales		Proyectó	Manavella Mariana	Ente municipal Bio Córdoba		
		Dibujó				
		Escala 1:10	Denominación			
		Subconjunto 2 Tipificado 4				
	A4				Nº de Plano: 11	Hoja 11 de 15

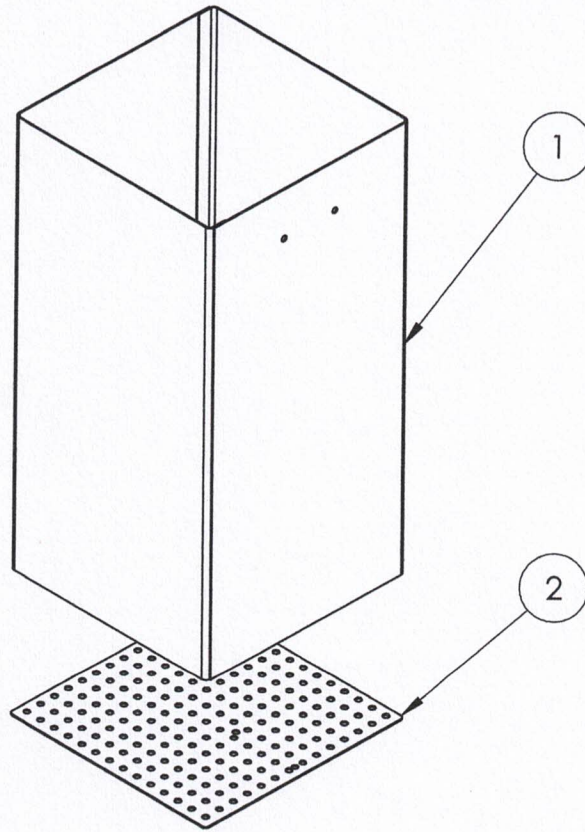




2	2	S3 - T6	Base contenedor	Chapa perfo. 2 mm esp. R10 mm	Soldadura	
1	2	S3 - T5	Contenedor	Chapa 2 mm esp.	Plegado	
Pos.	Cant.	Cód. Comp.	Nombre/Función	Material / Formato	Procesos Productivos	Peso
Tolerancias Generales		Proyectó	Manavella Mariana	Ente municipal Bio Córdoba		
		Dibujó				
		Escala 1:10	Denominación			
		A4	Explotada Subconjunto 3			
					N° de Plano: 12	Hoja 12 de 15

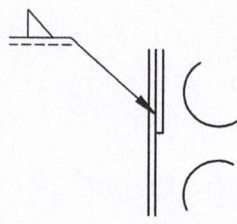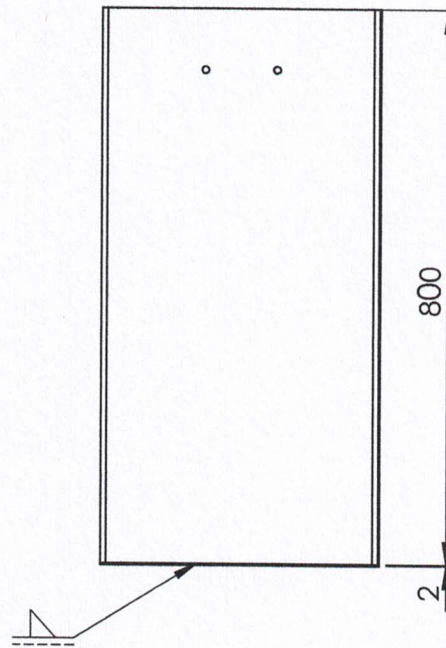


DETALLE A
ESCALA 1:1

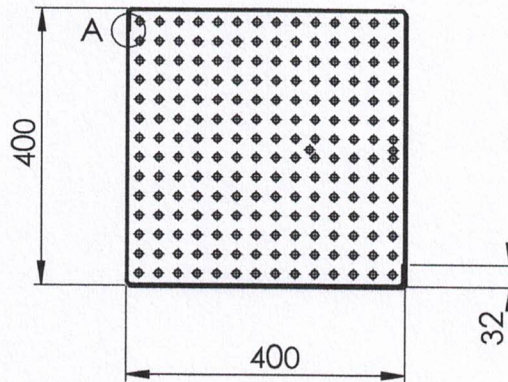

2	2	S3 - T6	Base contenedor	Chapa perfo. 2 mm R10 mm	Soldadura	
1	2	S3 - T5	Contenedor	Chapa 2 mm	Plegado	
Pos.	Cant.	Cód. Comp.	Nombre/Función	Material / Formato	Procesos Productivos	Peso
Tolerancias Generales		Proyectó	Manavella Mariana	Ente municipal Bio Córdoba		
		Dibujó				
		Escala 1:10	Denominación			
			Subconjunto 3			
		A4			N° de Plano: 13	Hoja 13 de 15

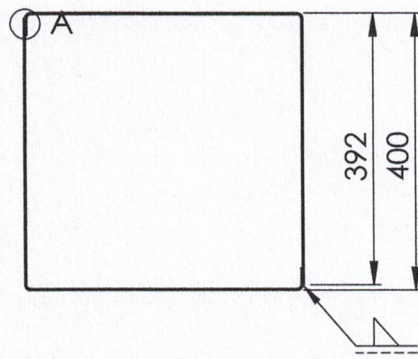
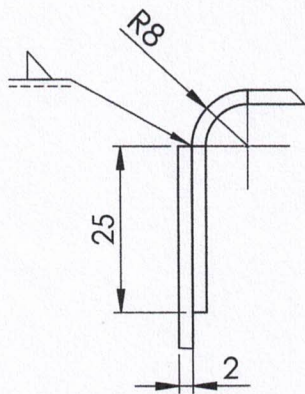
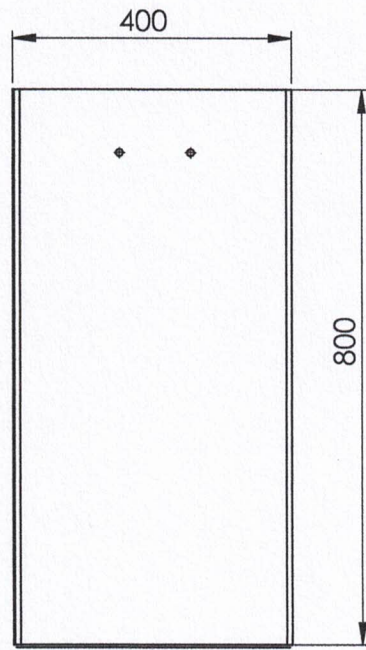


DETALLE A
ESCALA 1:1

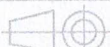1	2	S3 - T5	Contenedor	Chapa 2 mm	Plegado	
Pos.	Cant.	Cód. Comp.	Nombre/Función	Material / Formato	Procesos Productivos	Peso
Tolerancias Generales	Proyectó		Manavella Mariana	Ente municipal Bio Córdoba		
	Dibujó					
	Escala 1:10		Denominación			
			Subconjunto 3 Tipificado 5			
A4				Nº de Plano: 14	Hoja 14 de 15	

Arq. CARLOS S. MORALES
Director General
Gerencia de Mantenimiento Integral

1
Jr. CARLOS E. MORALES
DIRECTOR

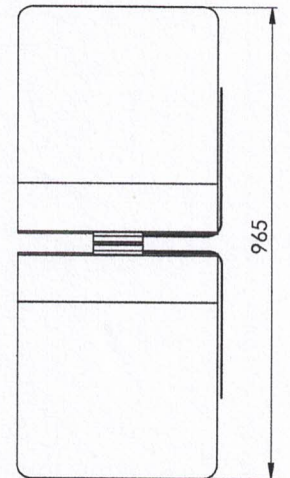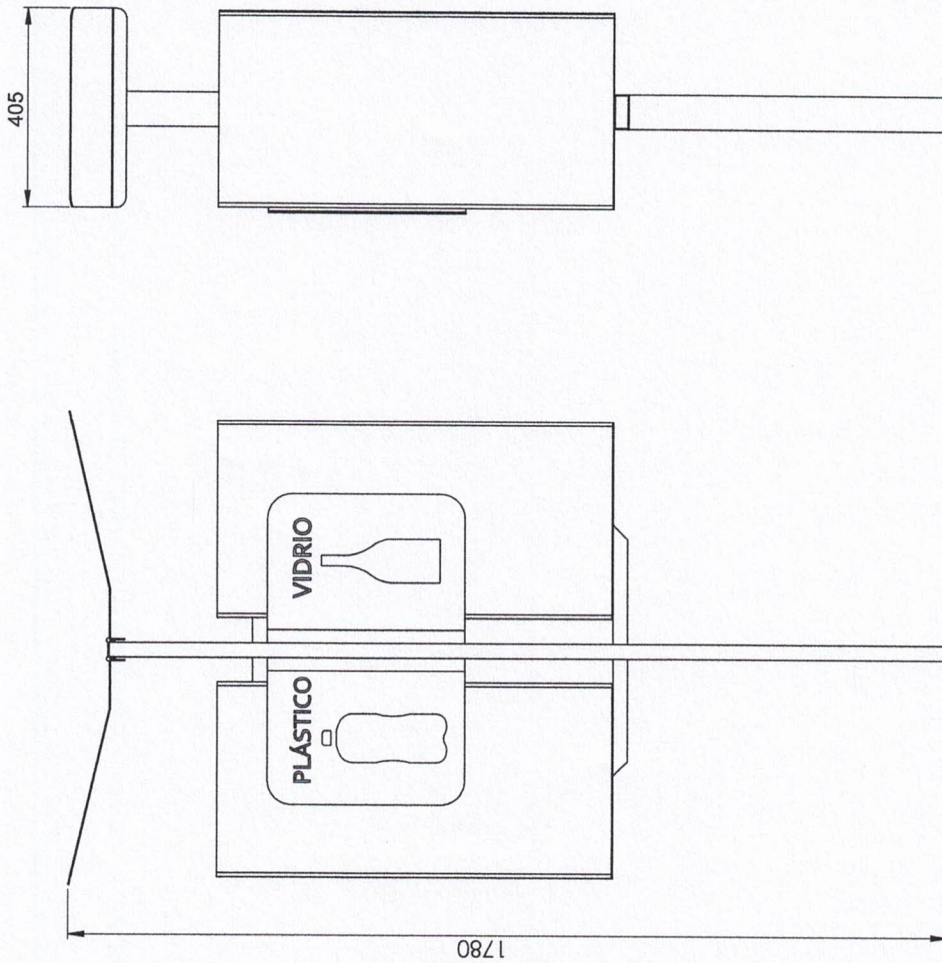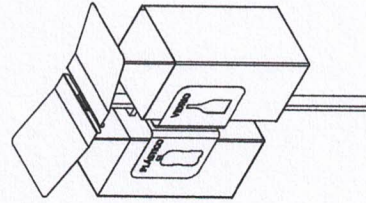


Conjunto	Cód. Comp. Proyecto	Nombre/Función	Material / Formato	Procesos Productivos
Tolerancias Generales			Ente municipal Bio Córdoba	
		Denominación		
		Escala 1:10		
		A3		

Vistas Generales Conjunto

Nº de Plano: 1



Hoja 1 de 1

DR. CARLOS E. MORALES
Director General
Gerencia de Medio Ambiente, Infraestructura y Patrimonio
ENTE MUNICIPAL BIO CORDOBA
MUNICIPALIDAD DE CORDOBA

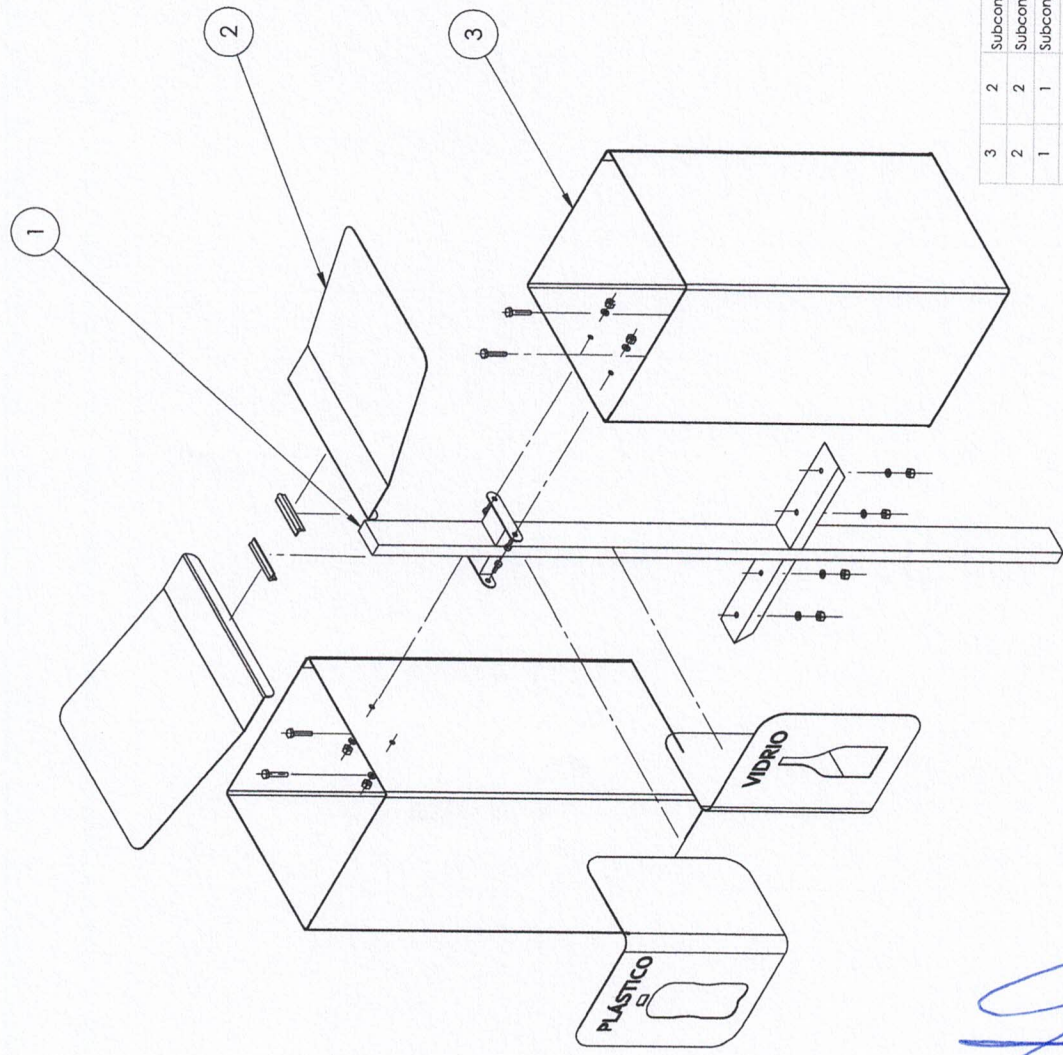


3	2	Subconjunto 3	Contenedor	Chapa / Chapa perforada	Soldadura / Plegado
2	2	Subconjunto 2	Tapa	Chapa	Soldadura / Plegado
1	1	Subconjunto 1	Estructura/carreles	Perfil estructural/chapa	Soldadura / Plegado / CNC
Pos.	Conl.	Cód. Comp.	Nombre/Función	Material / Formalo	Procesos Productivos
Tolerancias Generales		Proyectó	Manavella Mariana		
		Dibujó			
			Denominación	Ente municipal Bio Córdoba	
			Escala 1:10		
			A3	Explotada Conjunto	
				Nº de Plano: 2	Hoja 2 de 5

Arq. CARLOS S. MORALES
Director General
Gerencia de Mantenimiento, Infraestructura y Patrimonio
ENTE MUNICIPAL BIOCÓRDOBA
MUNICIPALIDAD DE CÓRDOBA

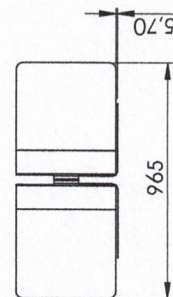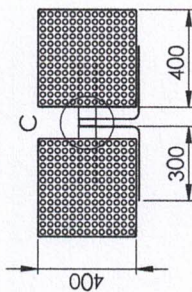


Atq. CARLOS S. MORALES
Director General
Gerencia de Mantenimiento, Infraestructura y Patrimonio
ENTE MUNICIPAL BIOCÓRDOBA
MUNICIPALIDAD DE CÓRDOBA


[illegible]

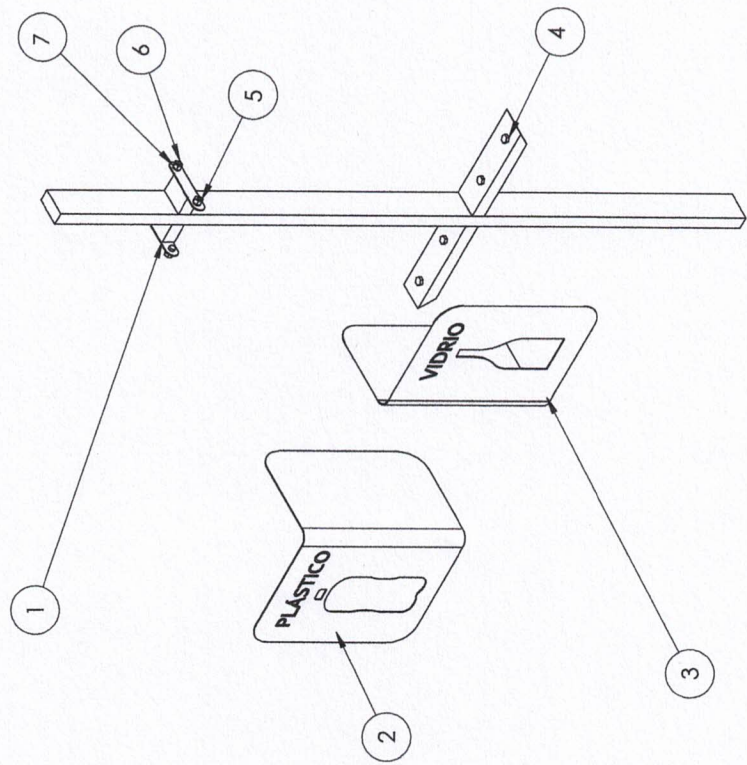

7	8	S1- E4	Tuerca hexagonal	Tuerca hexagonal	
6	8	S1- E3	Arandela lisa	Arandela lisa	
5	4	S1- E2	Bulón hexagonal	Bulón hexagonal largo 20mm, D 6,35	
4	4	S1- E1	Bulón hexagonal	Bulón hexagonal largo 50mm, D 8	
3	1	S1- T3	Carrel húmedos	Chapa 2 mm	Corte CNC- plegado
2	1	S1- T2	Carrel secos	Chapa 2 mm	Corte CNC- plegado
1	1	S1- T1	Estructura	Caño estructural 70x30x1,88mm	Soldadura
Pos.	Cant.	Cód. Comp. Conjunto	Nombre/Función	Material / Formato	Procesos Productivos
			Carro con separador de residuos		
Pos.	Cant.	Cód. Comp. Proyecto Dibujo	Nombre/Función	Material / Formato	Procesos Productivos
Tolerancias Generales			Manavella Mariana		
			Ente municipal Bio Córdoba		
			Denominación		
			Plano de Conjunto		
			Escala 1:10		
			A3		




Arq. CARLOS S. MORALES
Director General
Gerencia de Mantenimiento, Infraestructura y Patrimonio
ENTE MUNICIPAL BIOCÓRDOBA
MUNICIPALIDAD DE CÓRDOBA

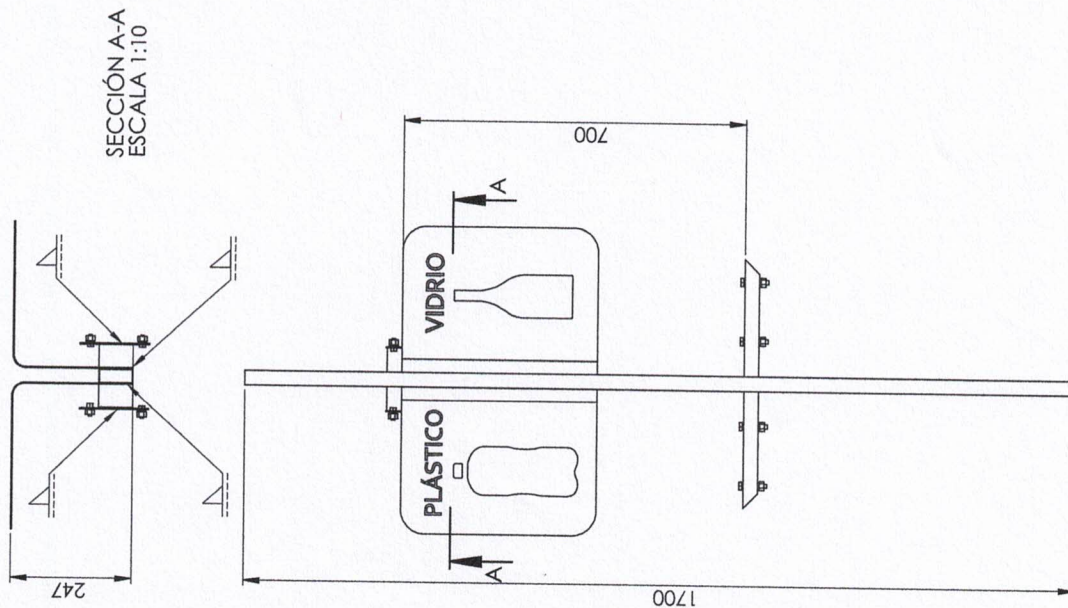[illegible]

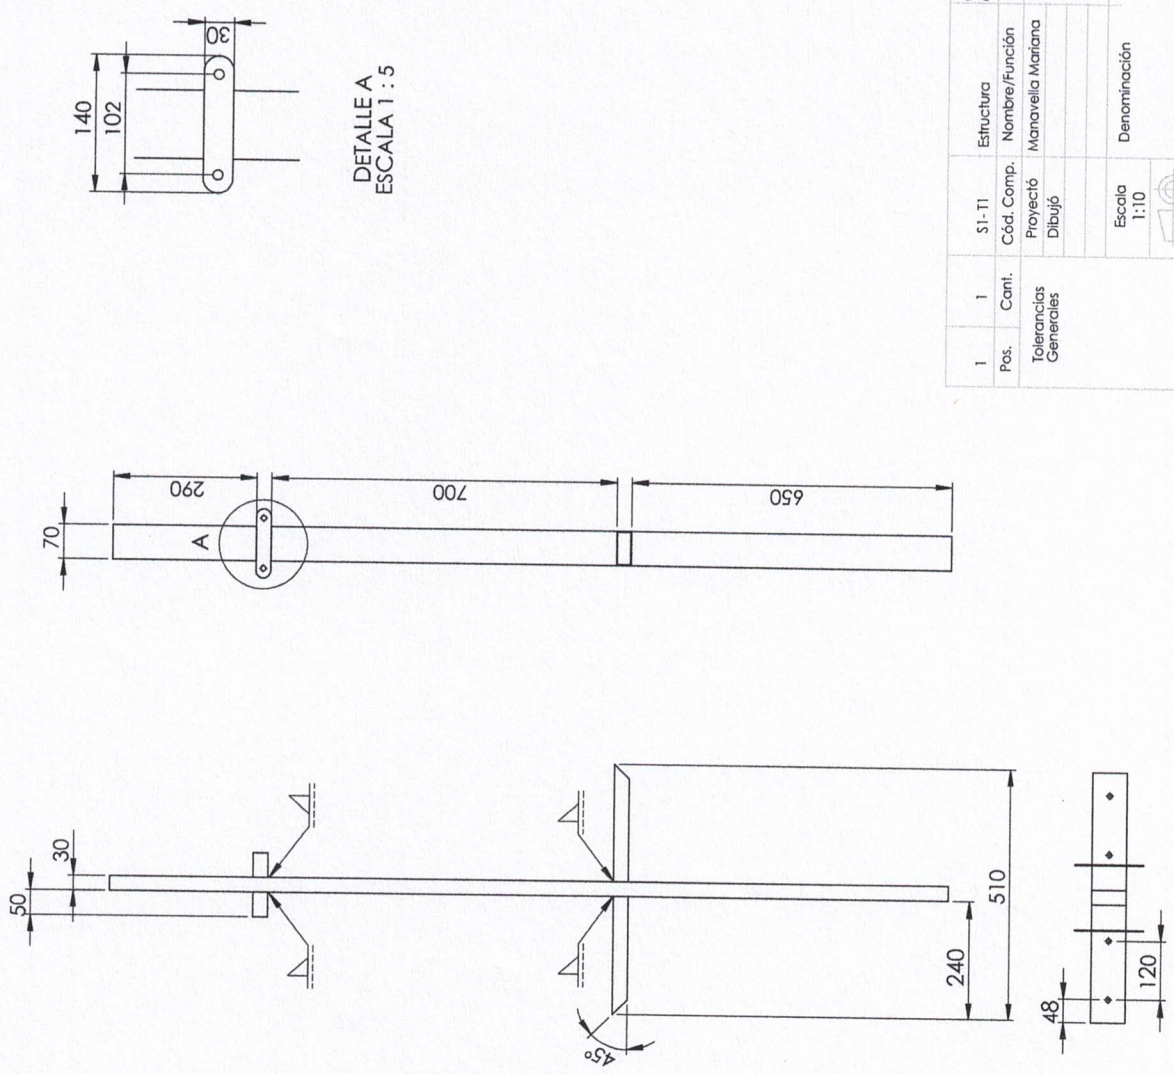


1		Pos.	1	S1-T1	Estructura		Cable estructural 70x30x1.88mm chapa 2 mm espesor		Soldadura	
		Tolerancias Generales	Cant.	Cód. Comp.	Nombre/Función		Material / Formato		Procesos Productivos	
				Proyecto	Manavella Mariana		Ente municipal			
				Dibujó			Bio Córdoba			
							Denominación			
							Escala 1:10			
							A3			
							Plano de Conjunto			

Arq. CARLOS S. MORALES
 Director General
 Gerencia de Mejoramiento, Infraestructura y Patrimonio
 ENTE MUNICIPAL BIOCÓRDOBA
 MUNICIPALIDAD DE CÓRDOBA

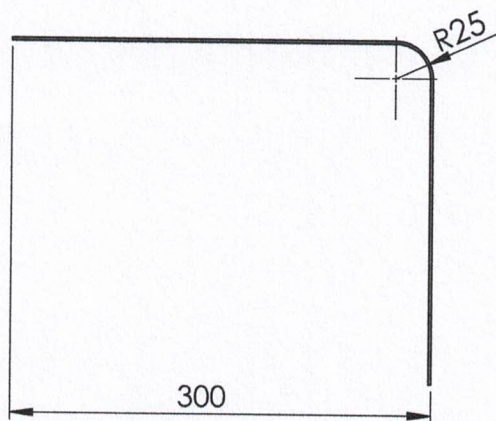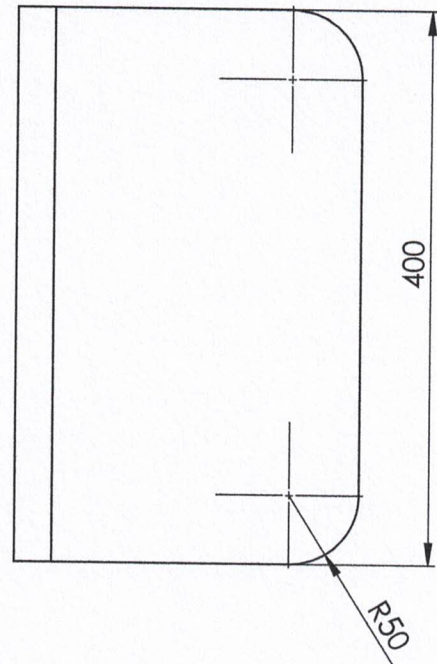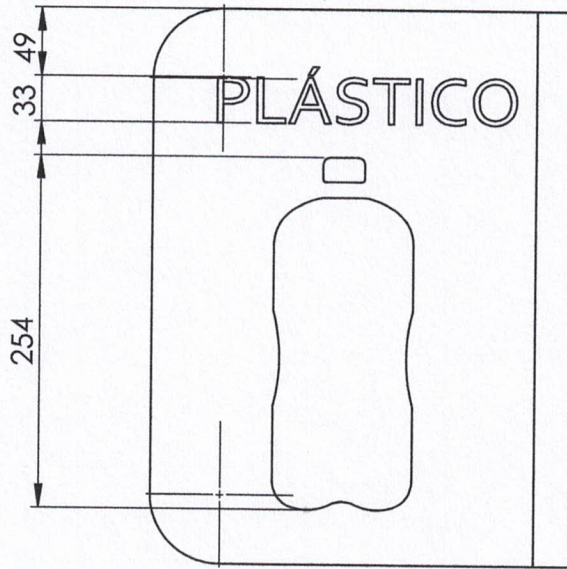


2	1	S1- T2.2	Cartel plástico	Chapa 2 mm esp.	Corte CNC- plegado	
Pos.	Cant.	Cód. Comp.	Nombre/Función	Material / Formato	Procesos Productivos	Peso
Tolerancias Generales	Proyectó		Manavella Mariana	Ente municipal Bio Córdoba		
	Dibujó					
	Escala 1:10		Denominación			
			Subconjunto 1 Tipificado 2			
	A4				N° de Plano: 7	Hoja 7 de 15

Arq. CARLOS S. MORALES
Director General


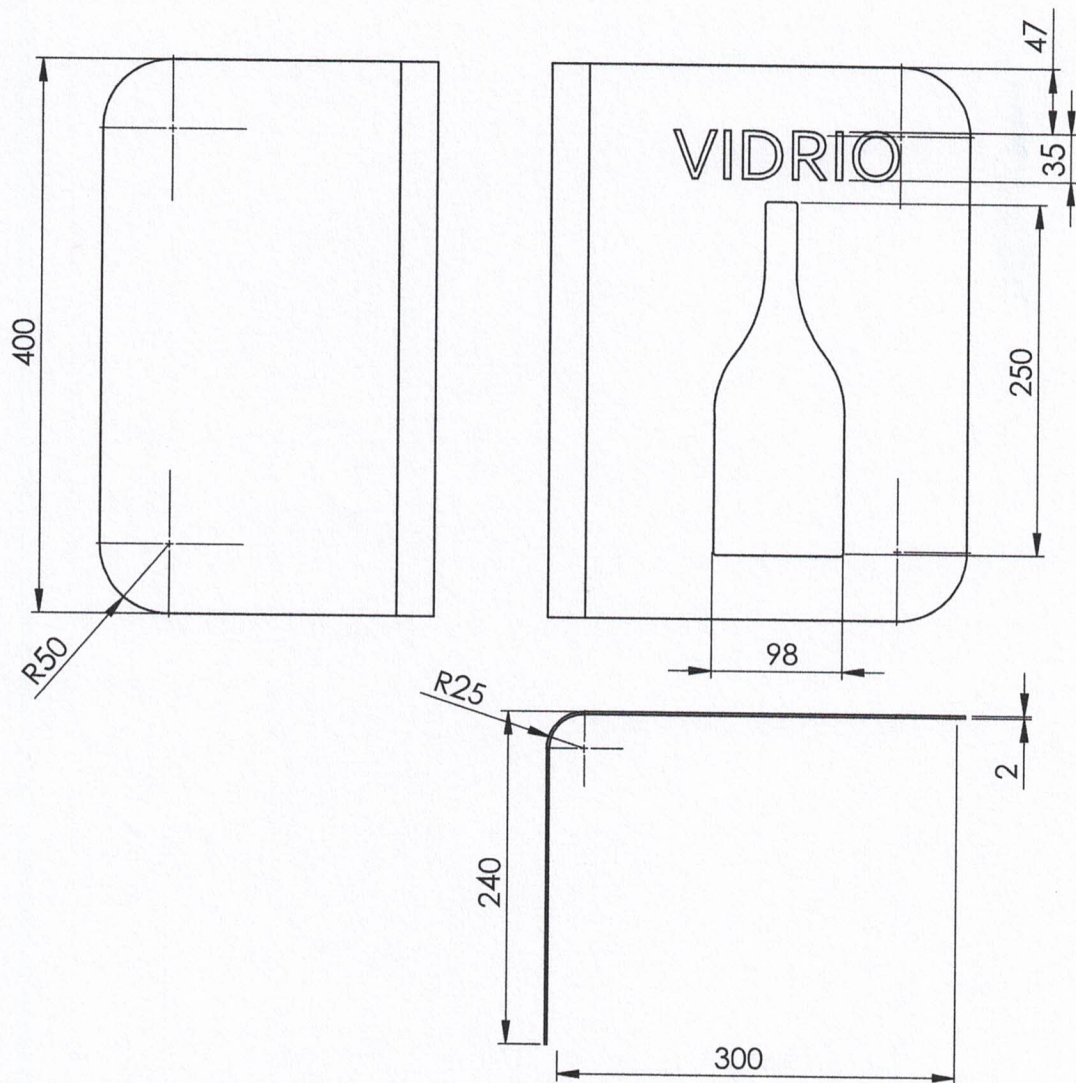


3	1	S1 - T3.2	Cartel vidrio	Chapa 2 mm esp.	Corte CNC- plegado	
Pos.	Cant.	Cód. Comp.	Nombre/Función	Material / Formato	Procesos Productivos	Peso
Tolerancias Generales		Proyectó	Manavella Mariana	Ente municipal Bio Córdoba		
		Dibujó				
		Escala 1:10	Denominación			
		A4				
			Subconjunto 1 Tipificado 3.2			
					N° de Plane: 8	Hoja 8 de 15

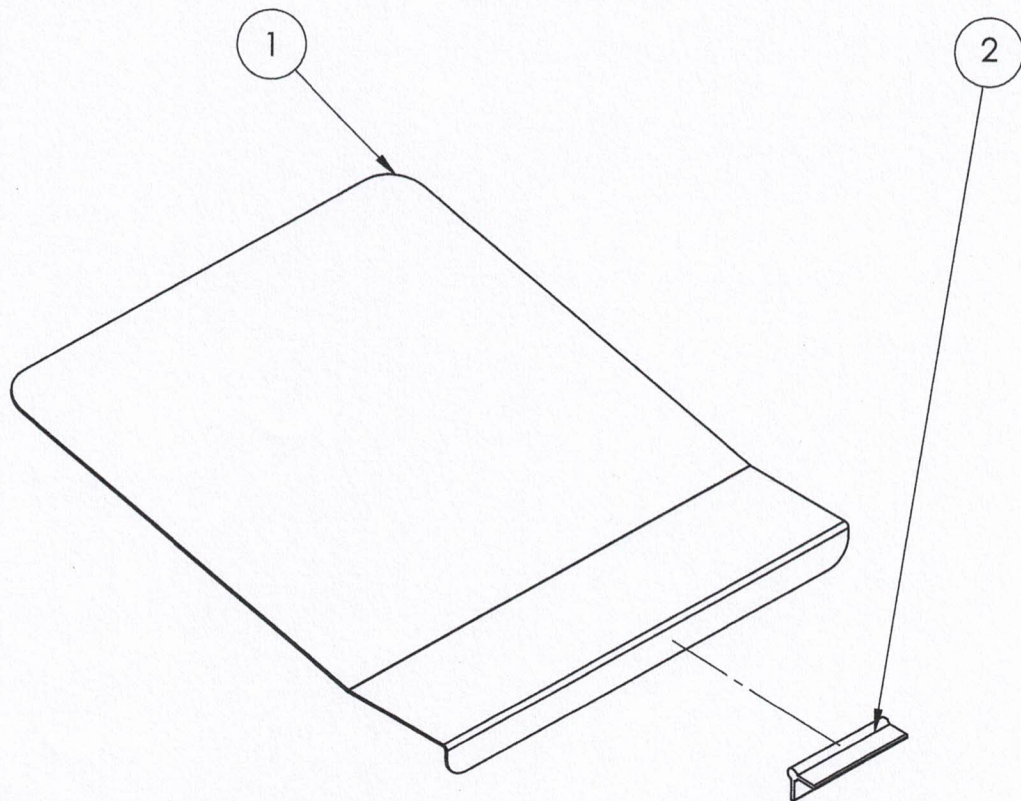


2	2	S2- E5	Bisagra	ala corta 75x37x2,5mm reversible	Soldadura	
1	2	S2- T4	Tapa	Chapa 2 mm	Plegadora	
Pos.	Cant.	Cód. Comp.	Nombre/Función	Material / Formato	Procesos Productivos	Peso
Tolerancias Generales		Proyectó	Manavella Mariana	Ente municipal Bio Córdoba		
		Dibujó				
		Escala 1:10	Denominación			
			Explotada Subconjunto 2			
		A4				
				N° de Plano: 9	Hoja 9 de 15	


[Handwritten signature]

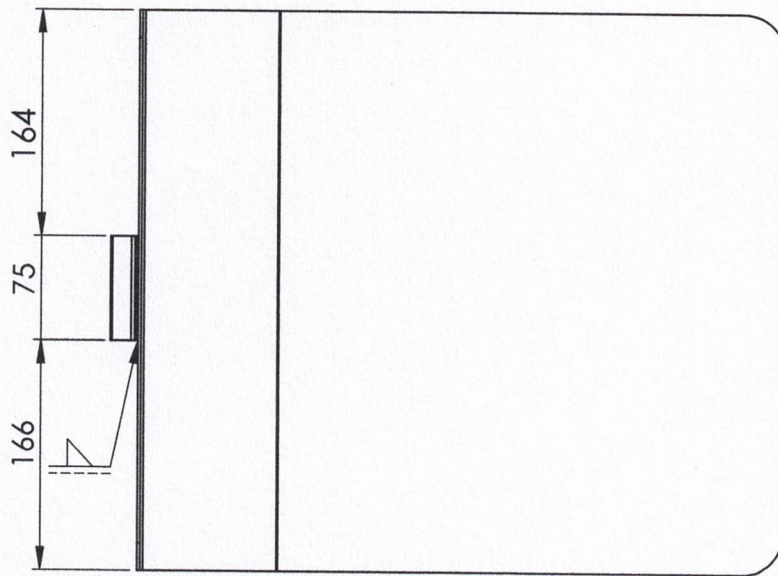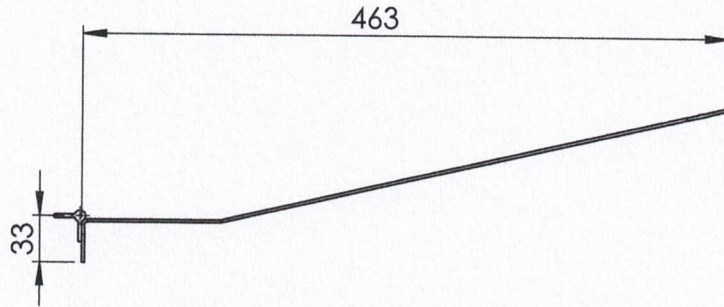


2	2	S2- E5	Bisagra	ala corta 75x37x2,5mm reversible	Soldadura	
1	2	S2- T4	Tapa	Chapa 2 mm	Plegado	
Pos.	Cant.	Cód. Comp.	Nombre/Función	Material / Formato	Procesos Productivos	Peso
Tolerancias Generales		Proyectó	Manavella Mariana	Ente municipal Bio Córdoba	000.000.000	
		Dibujó				
		Escala 1:10	Denominación			
			Subconjunto 2			
		A4				
				N° de Plano: 10	Hoja 10 de 15	

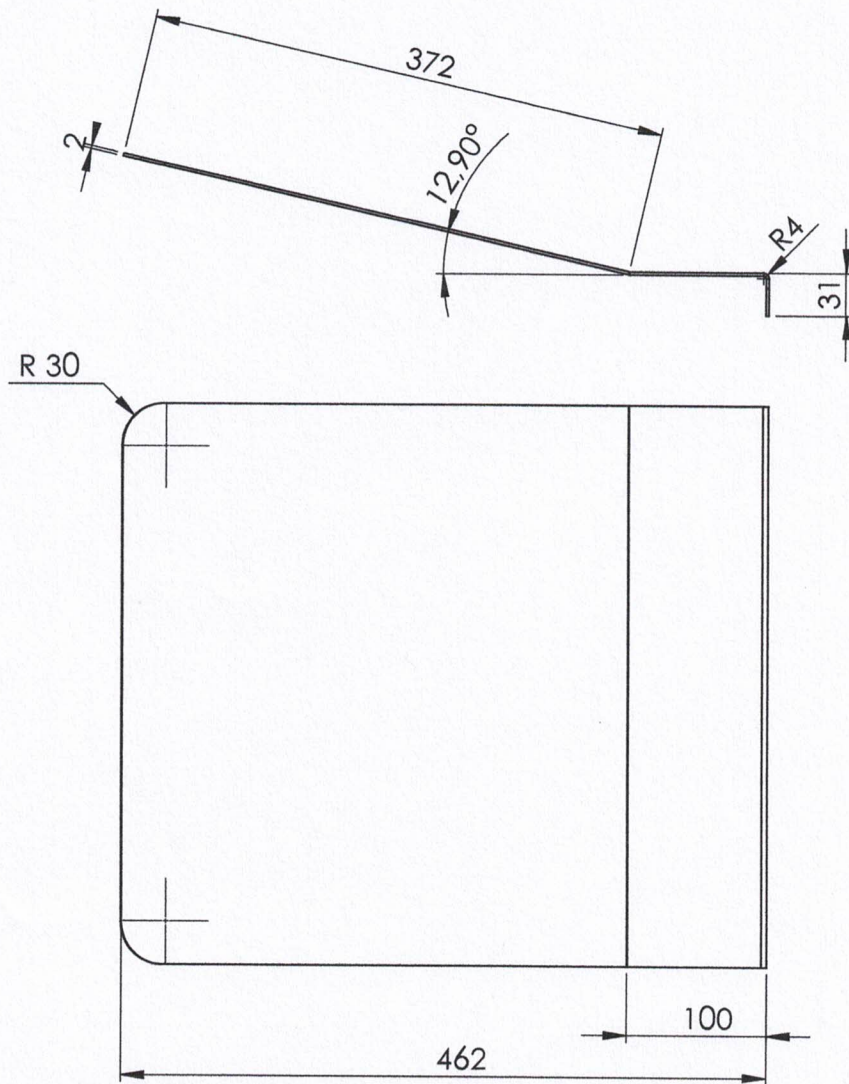





1	2	S2- T4	Tapa	Chapa 2 mm	Plegado	
Pos.	Cant.	Cód. Comp.	Nombre/Función	Material / Formato	Procesos Productivos	Peso
Tolerancias Generales		Proyectó	Manavella Mariana	Ente municipal Bio Córdoba		
		Dibujó				
		Escala 1:10	Denominación		Arq. CARLOS E. MORALES Director General Gerencia de Mantenimiento, Infraestructura y Patrimonio ENTE MUNICIPAL BIO CORDOBA MUNICIPALIDAD DE CORDOBA	
						
		A4				
Subconjunto 2 Tipificado 4				Nº de Plano: 11	Hoja 11 de 15	

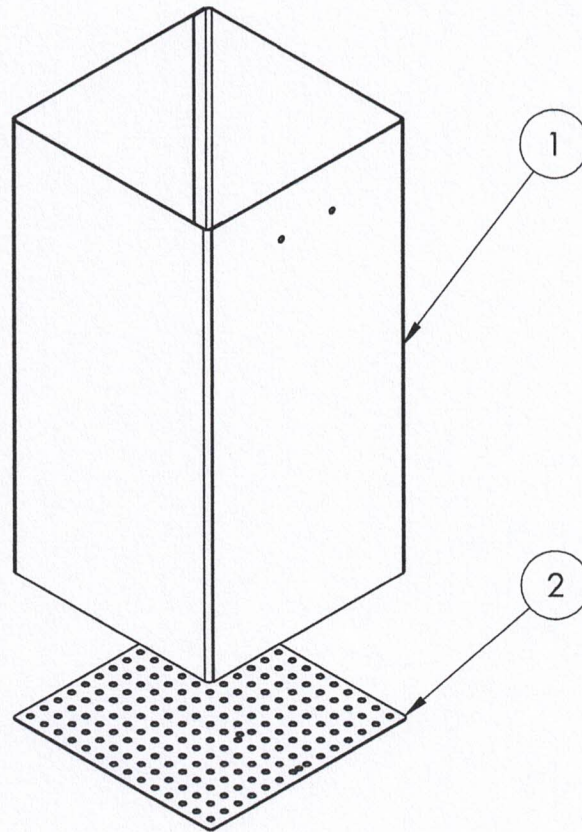


2	2	S3 - T6	Base contenedor	Chapa perfo. 2 mm esp. R10 mm	Soldadura	
1	2	S3 - T5	Contenedor	Chapa 2 mm esp.	Plegado	
Pos.	Cant.	Cód. Comp.	Nombre/Función	Material / Formato	Procesos Productivos	Peso
Tolerancias Generales		Proyectó	Manavella Mariana	Ente municipal Bio Córdoba		
		Dibujó				
		Escala 1:10	Denominación			
			Explotada Subconjunto 3			
	A4			Nº de Plano: 12	Hoja 12 de 15	

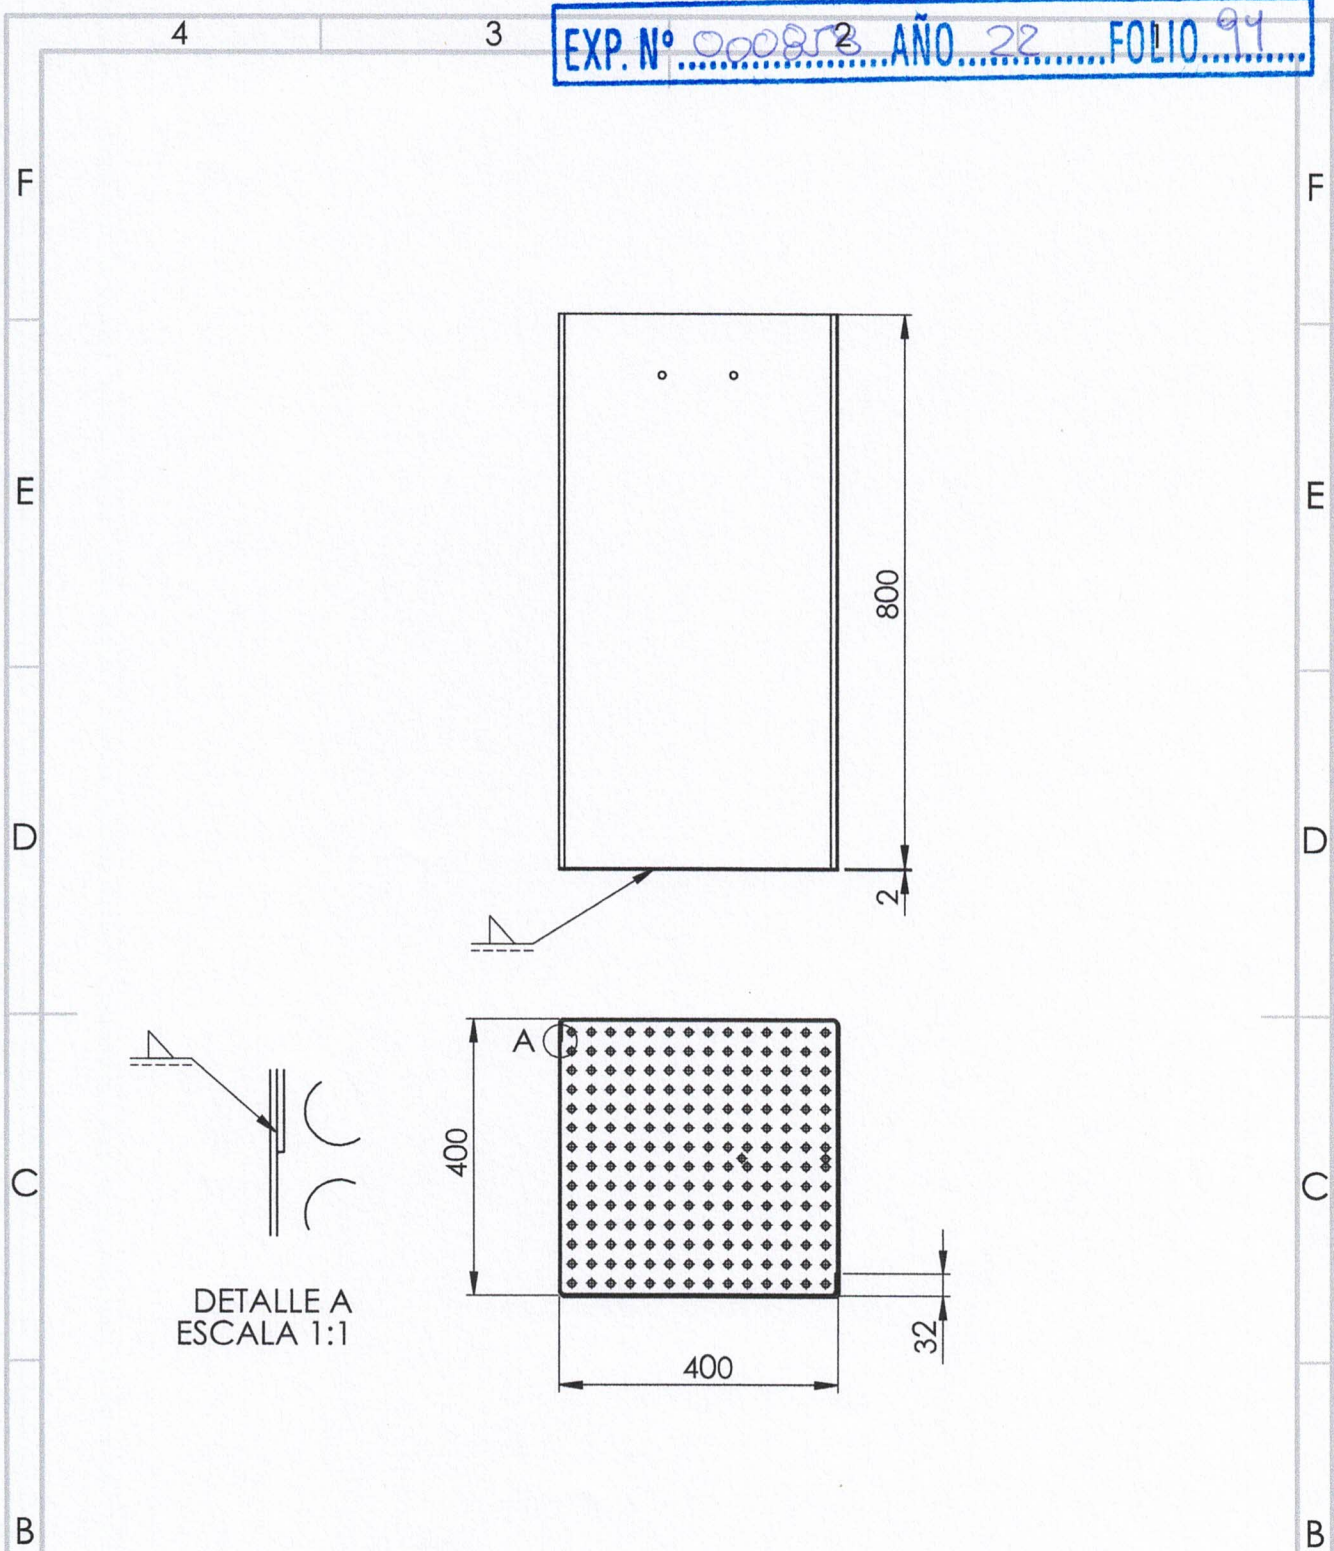

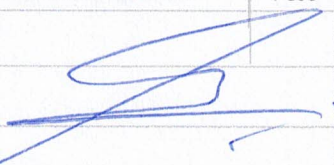
2	2	S3 - T6	Base contenedor	Chapa perfo. 2 mm R10 mm	Soldadura	
1	2	S3 - T5	Contenedor	Chapa 2 mm	Plegado	
Pos.	Cant.	Cód. Comp.	Nombre/Función	Material / Formato	Procesos Productivos	Peso
Tolerancias Generales		Proyectó	Manavella Mariana	Ente municipal Bio Córdoba		
		Dibujó				
		Escala 1:10	Denominación		Arq. CARLOS S. MORALES Director General Gerencia de Mantenimiento, Infraestructura y Patrimonio ENTE MUNICIPAL BIOCÓRDOBA N° de Planos 13 Hoja 13 de 15	
			Subconjunto 3			
		A4				

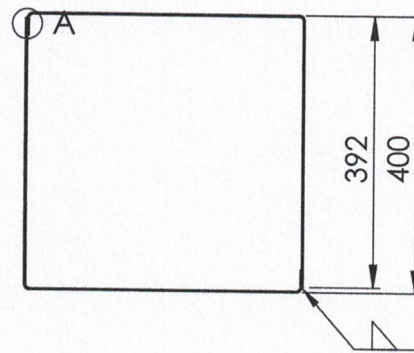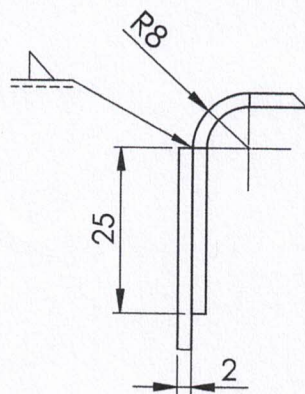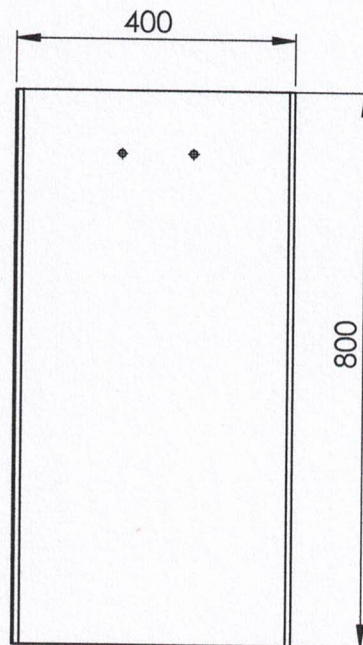





DETALLE A
ESCALA 1:1

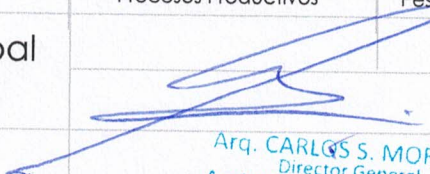1	2	S3 - T5	Contenedor	Chapa 2 mm	Plegado	
Pos.	Cant.	Cód. Comp.	Nombre/Función	Material / Formato	Procesos Productivos	Peso
Tolerancias Generales		Proyectó	Manavella Mariana	Ente municipal Bio Córdoba		
		Dibujó				
		Escala 1:10	Denominación	Subconjunto 3 Tipificado 5		
						
	A4					
				Nº de Plano: 14	Hoja 14 de 15	


Arq. CARLOS S. MORALES
Director General
Gerencia de Mantenimiento, Infraestructura y Patrimonio
ENTE MUNICIPAL BIOCÓRDOBA
MUNICIPALIDAD DE CÓRDOBA

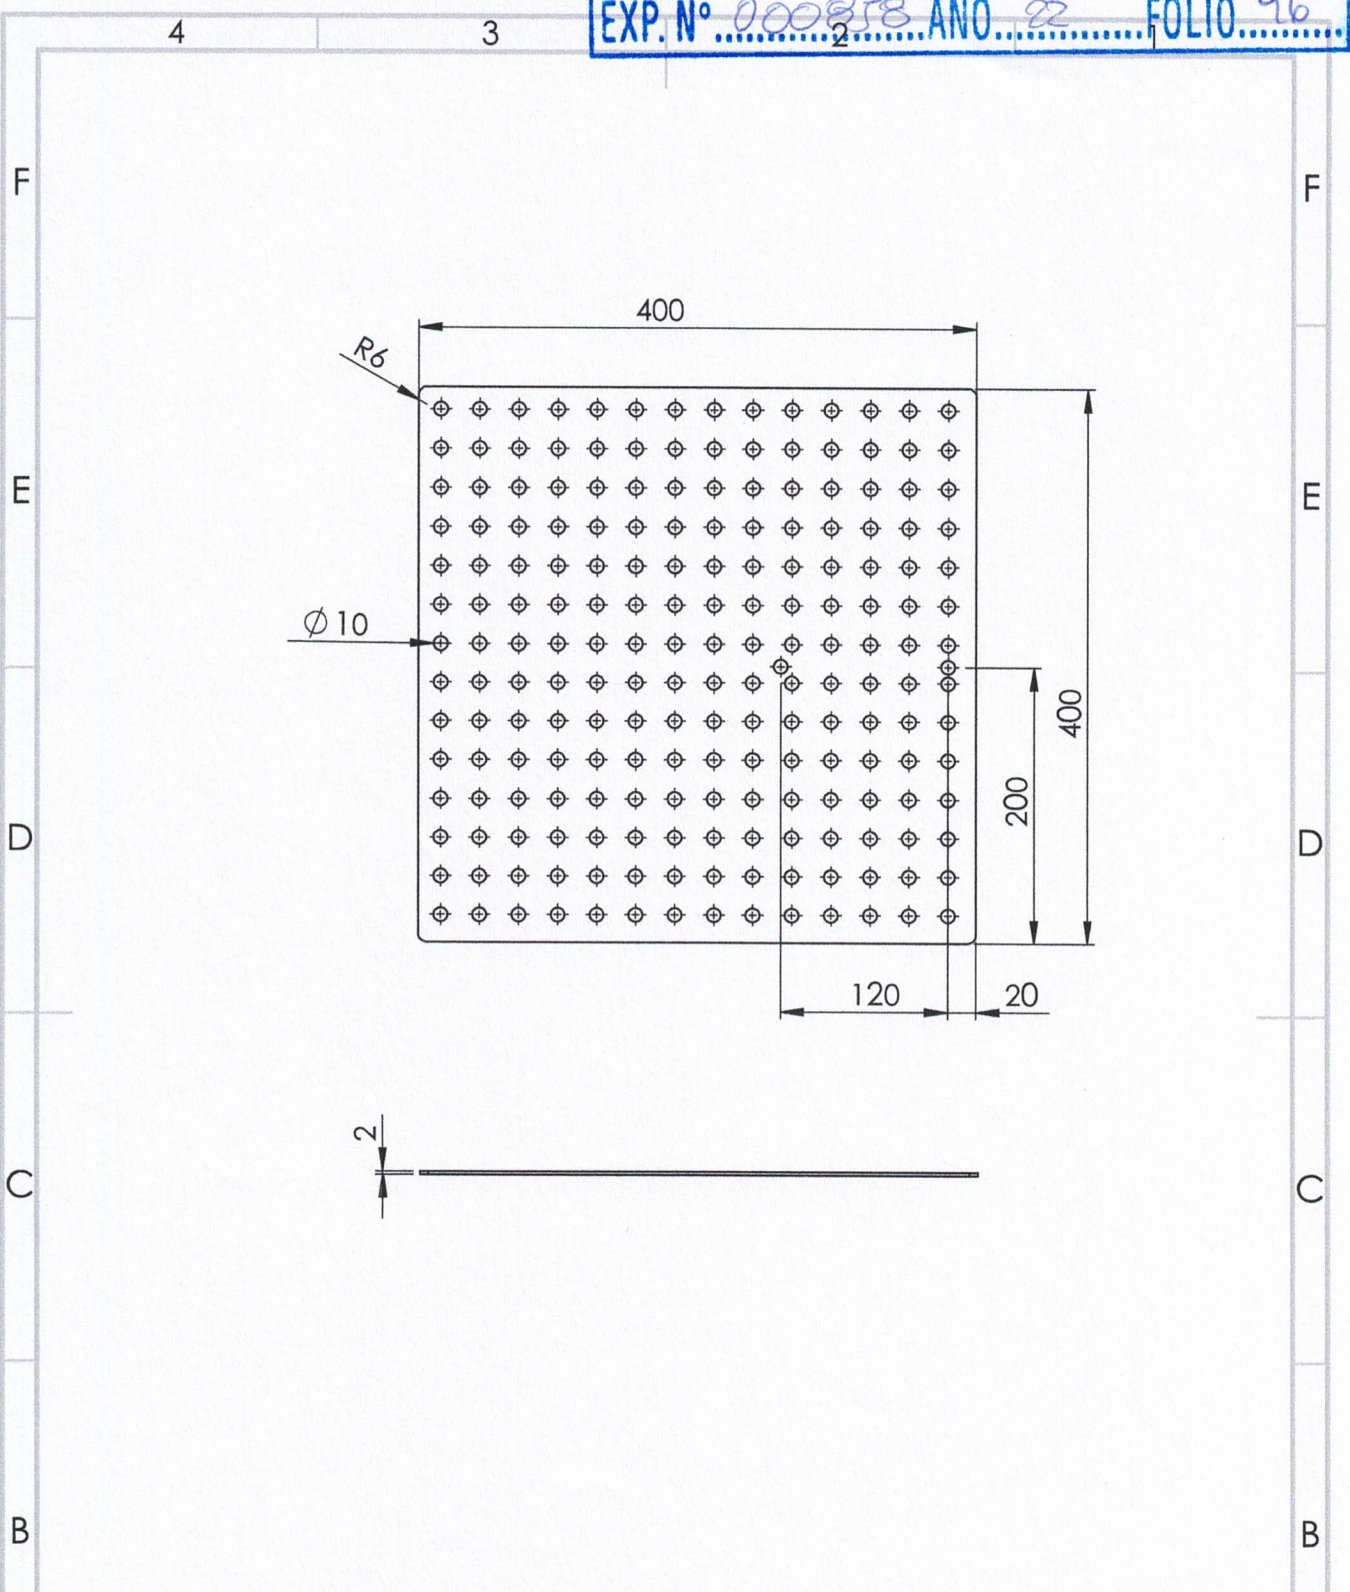

2	2	S3 - T5	Base contenedor	Chapa perfo. 2 mm esp. R5 mm		
Pos.	Cant.	Cód. Comp.	Nombre/Función	Material / Formato	Procesos Productivos	Peso
Tolerancias Generales		Proyectó	Manavella Mariana	Ente municipal Bio Córdoba		
		Dibujó				
		Escala 1:5	Denominación	Subconjunto 3 Tipificado 6	Arq. CARLOS S. MORALES Director General Gerencia de Mantenimiento, Infraestructura y Patrimonio ENTE MUNICIPAL BIO CORDOBA MUNICIPALIDAD DE CORDOBA	Hoja 12 de 15
		A4			N° de Plano: 15	


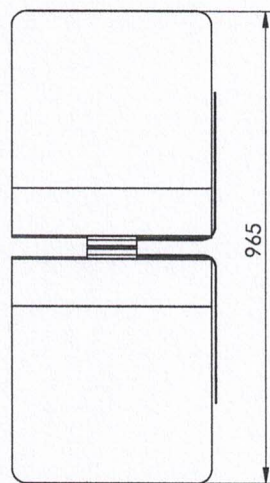
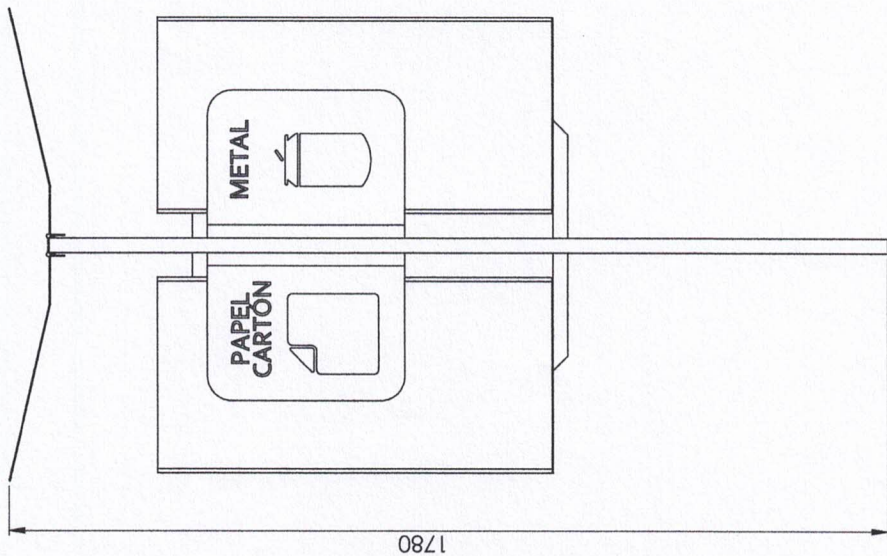
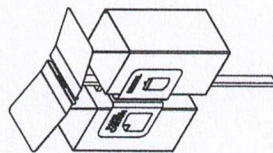
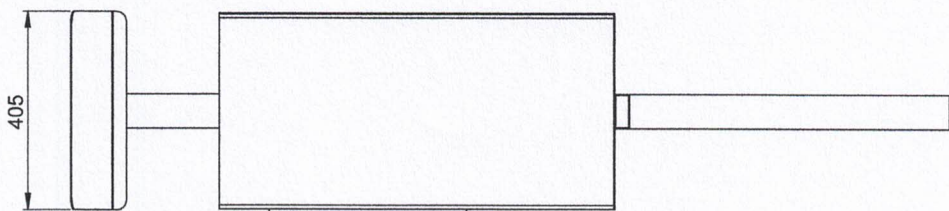


2		FOLIO 97		2	
2		FOLIO 97		2	
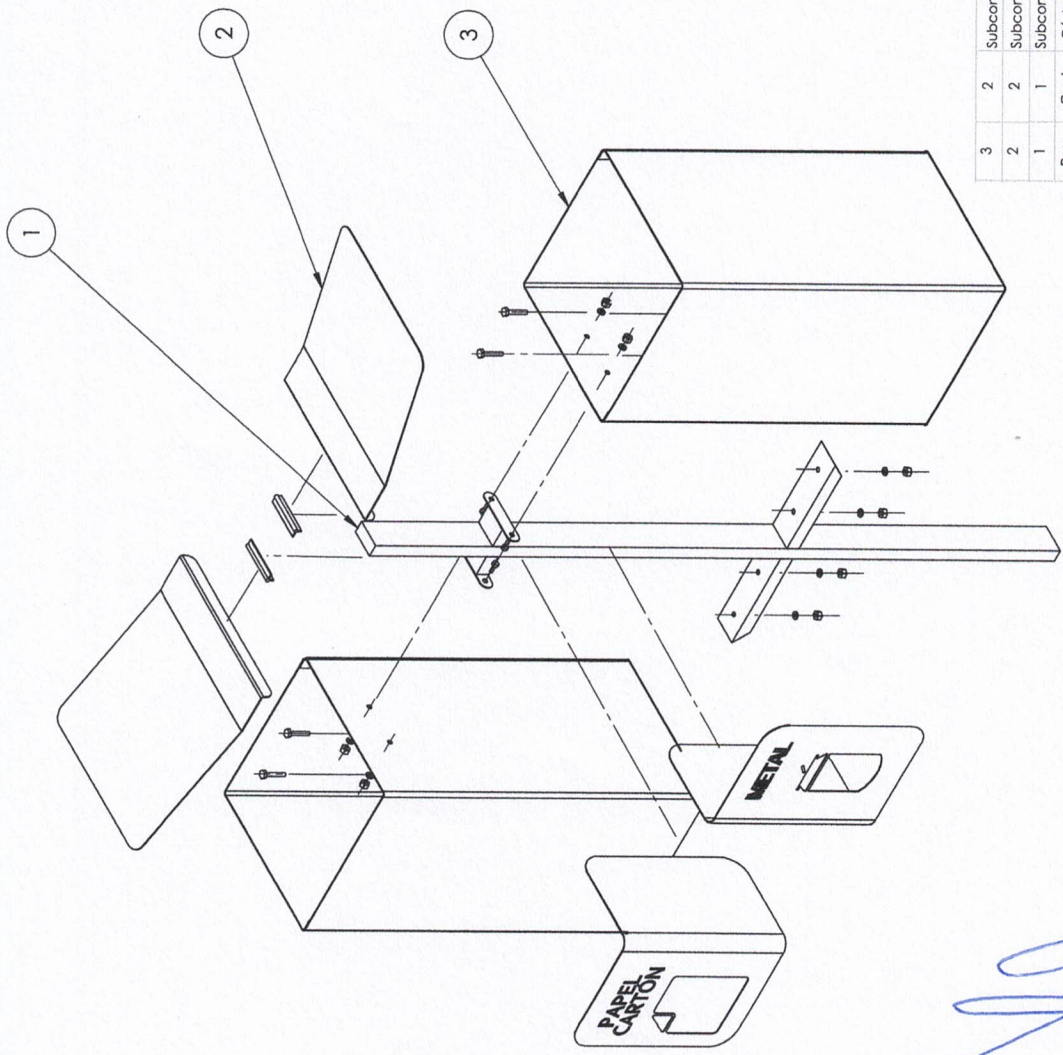


3	2	Subconjunto 3	Contenedor	Chapa / Chapa perforada	Soldadura / Plegado
2	2	Subconjunto 2	Tapa	Chapa	Soldadura / Plegado
1	1	Subconjunto 1	Estructura/carreles	Perfil estructural/chapa	Soldadura / Plegado / CNC
Pos.	Cont.	Cód. Comp.	Nombre/Función	Material / Formata	Procesos Productivos
Tolerancias Generales		Proyectó	Manavella Mariana		Peso
		Dibujó			
			Denominación	Ente municipal Bio Córdoba	
			Escala 1:10	Explotada Conjunto	
			A3		
				N° de Plano: 2	Hoja 2 de 3

Arq. CARLOS S. MORALES
Director General
Gerencia de Mantenimiento, Infraestructura y Patrimonio
ENTE MUNICIPAL BIOCORDOBA
MUNICIPALIDAD DE CORDOBA

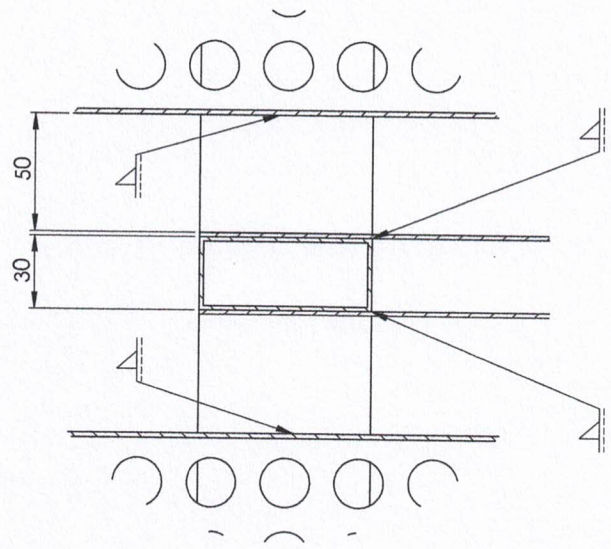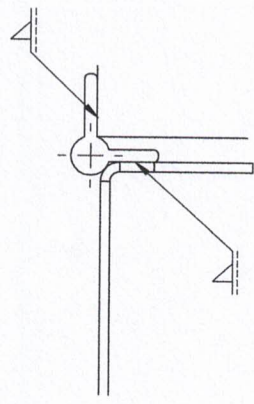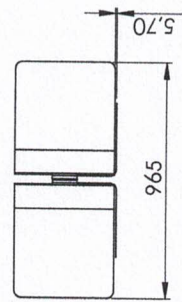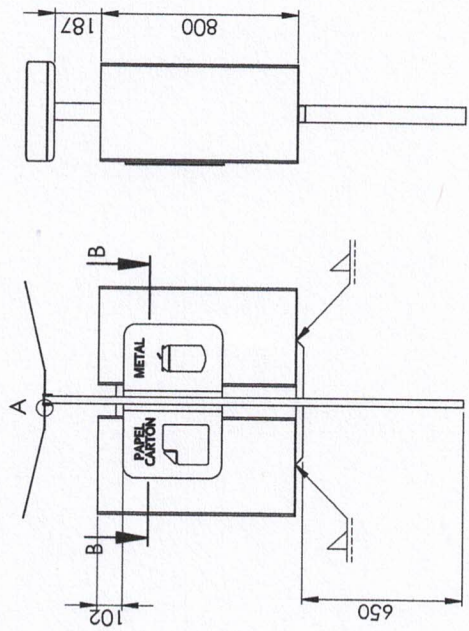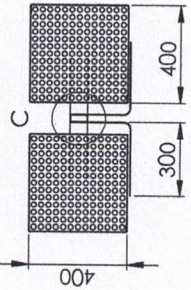


Pos.	Cont.	Conjunto	Cód. Comp.	Centro con separador de residuos	Material / Formato	Procesos Productivos	Peso
Tolerancias Generales	Proyecto Dibujo	Manavella Mariana					
		Denominación					
		Escala 1:20					
		A3					
Plano de Conjunto							
Ente municipal Bio Córdoba							
N° de Plano: 3							
Hoja 3 de 3							


Arq. CARLOS S. MORALES
 Director General
 Gerencia de Mantenimiento, Infraestructura y Patrimonio
 ENTE MUNICIPAL BIOCÓRDOBA
 MUNICIPALIDAD DE CÓRDOBA

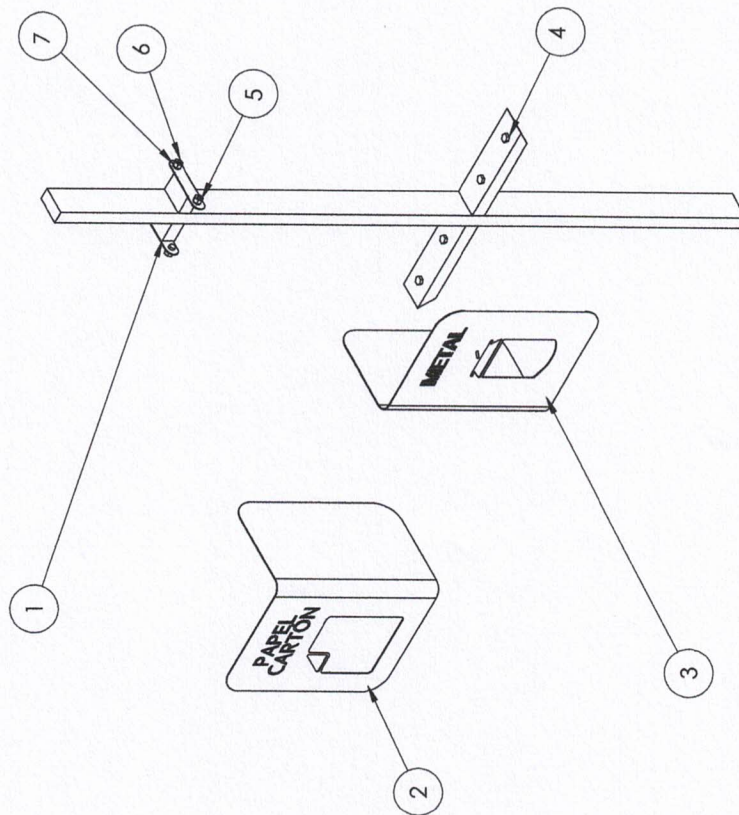



7	8	S1-E4	Tuerca hexagonal	Tuerca hexagonal	Plano de Conjunto	N° de Plano: 3	Hoja 3 de 3
6	8	S1-E3	Arandela lisa	Arandela lisa			
5	4	S1-E2	Bulón hexagonal	Bulón hexagonal largo 20mm, D 6,35			
4	4	S1-E1	Bulón hexagonal	Bulón hexagonal largo 50mm, D 8			
3	1	S1-T3	Cartel húmedos	Chapa 2 mm			
2	1	S1-T2	Cartel secos	Chapa 2 mm			
1	1	S1-T1	Estructura	Caño estructural 70x30x1,88mm			
Pos.	Cant.	Cód. Comp. Conjunto	Nombre/Función Cable con separador de residuos	Material / Formato			
Pos.	Cant.	Cód. Comp. Proyección Dibujo	Nombre/Función Manovela Mariana	Material / Formato			
Tolerancias Generales				Ente municipal Bio Córdoba			
				Denominación	Procesos Productivos		
				Escala 1:10			
							
				A3			
4				3	2	1	

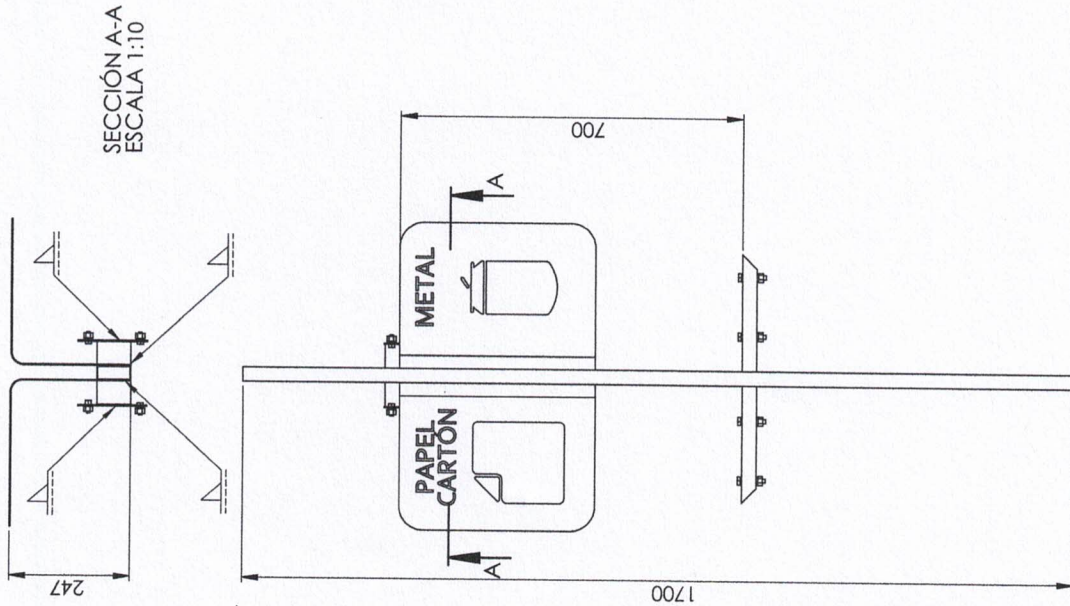
[illegible]

Arq. CARLOS S. MORALES
Director General
Gerencia de Mantenimiento, Infraestructura y Patrimonio
ENTE MUNICIPAL BIOCORDOBA
MUNICIPALIDAD DE CORDOBA

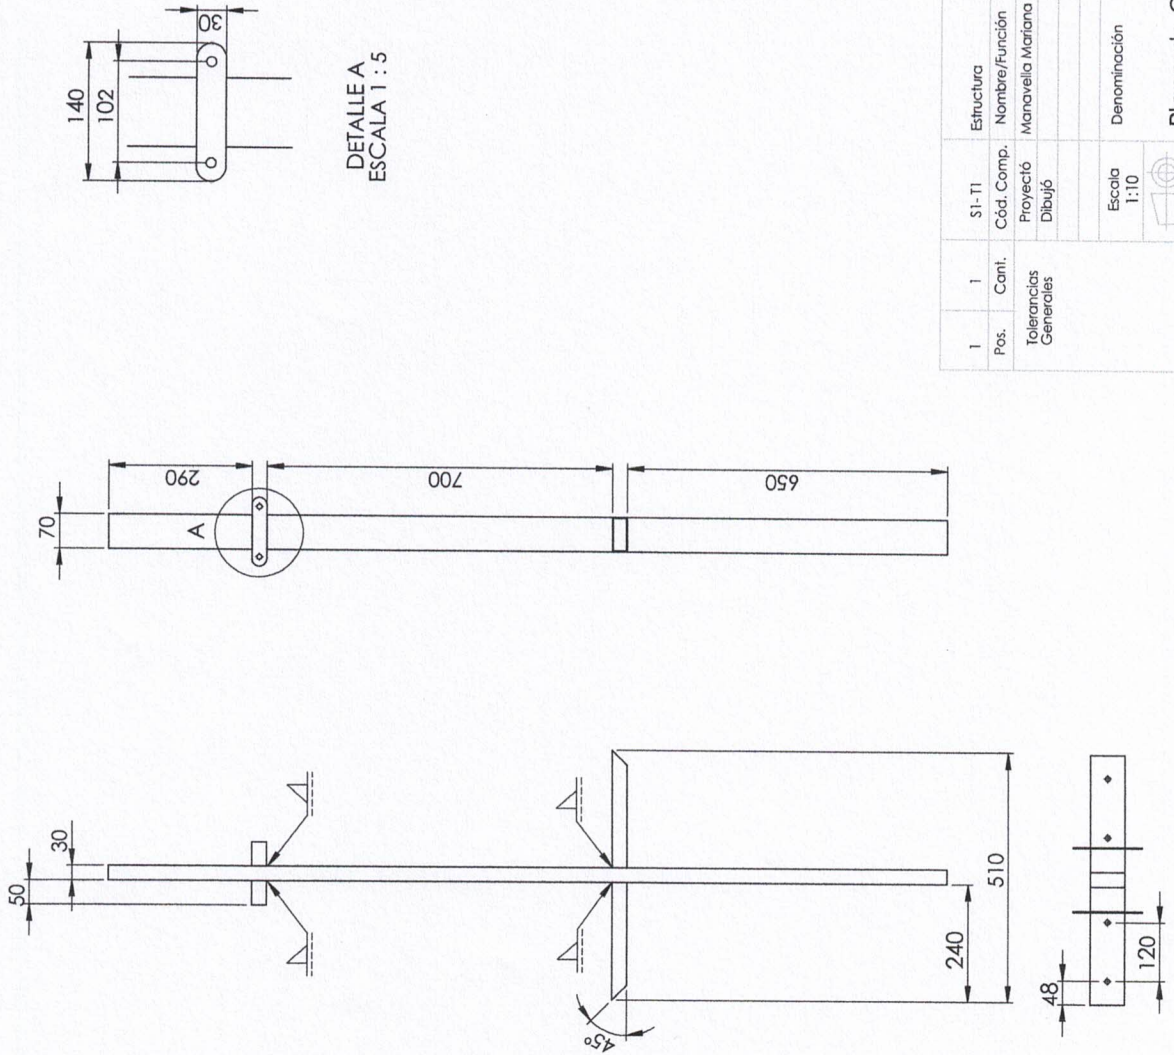[illegible]

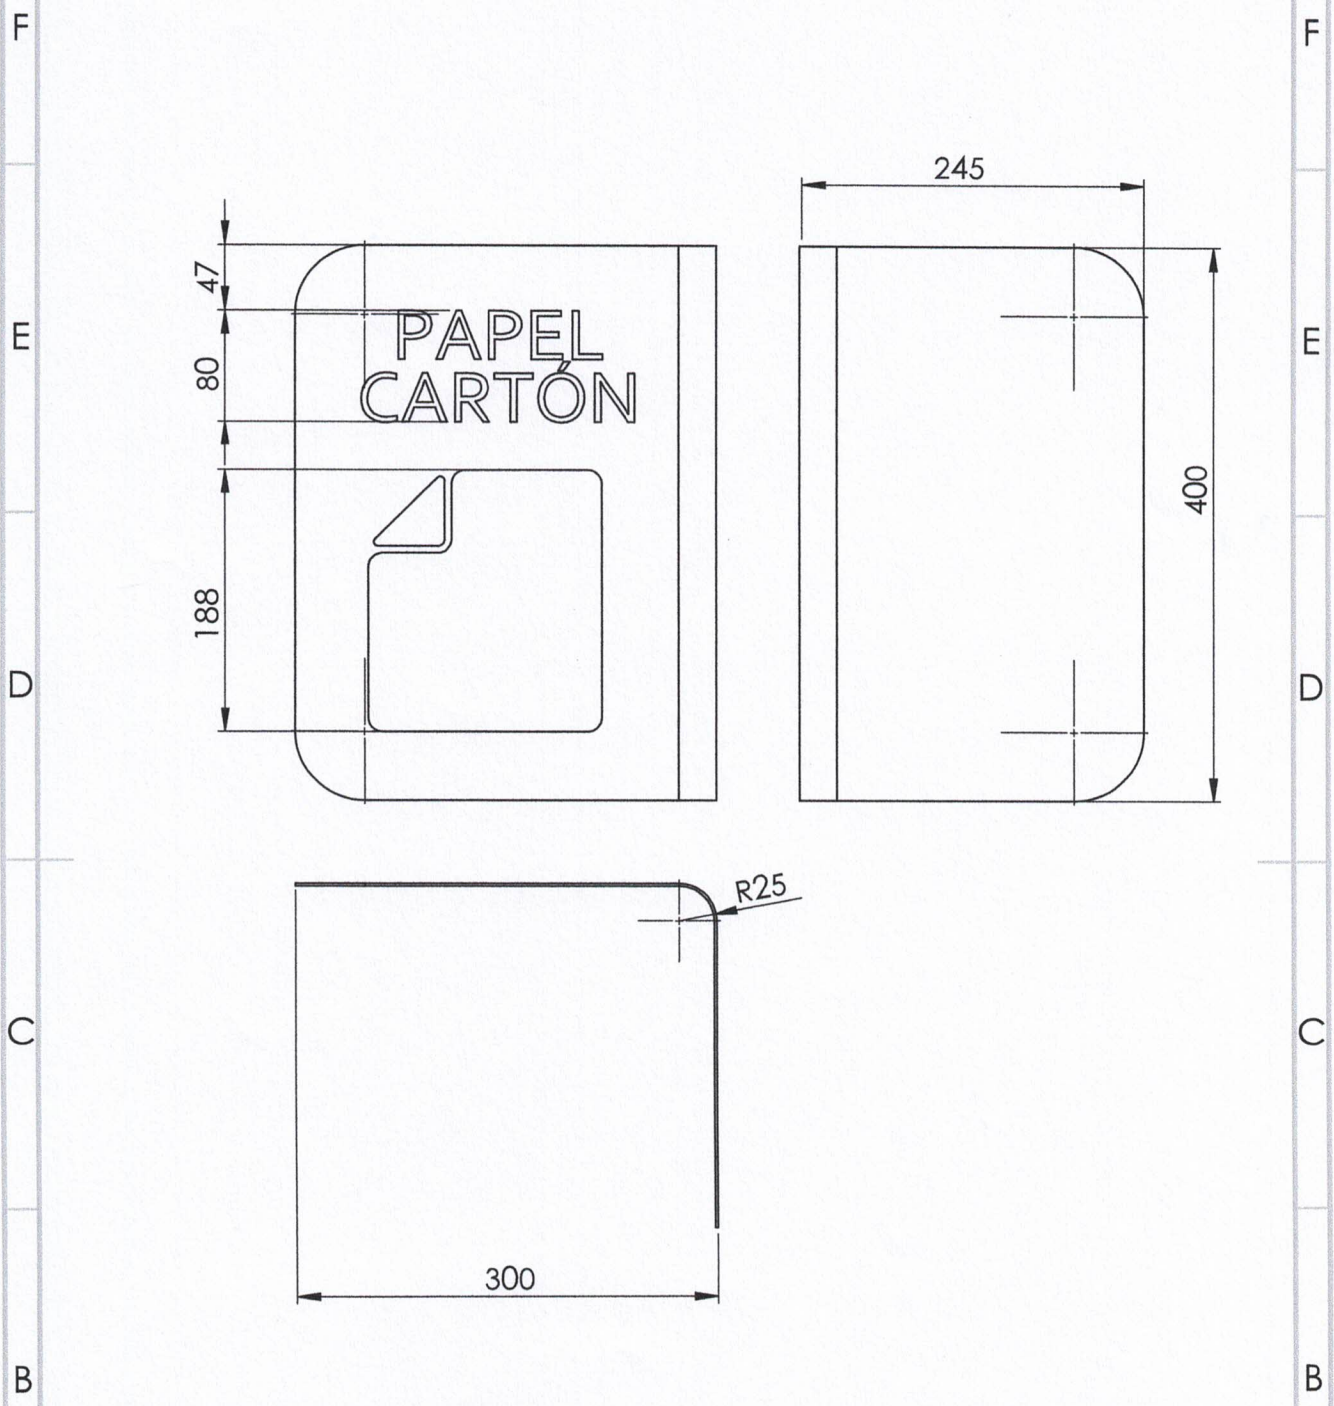

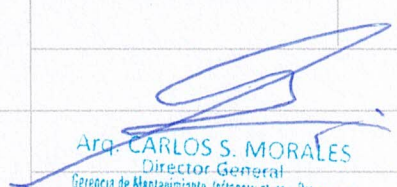
2	1	S1- T2.3	Cartel papel cartón	Chapa 2 mm esp.	Corte CNC- plegado	
Pos.	Cant.	Cód. Comp.	Nombre/Función	Material / Formato	Procesos Productivos	Peso
Tolerancias Generales	Proyectó Dibujó	Manavella Mariana	Ente municipal Bio Córdoba		 Arq. CARLOS S. MORALES Director General Gerencia de Mantenimiento, Infraestructura y Patrimonio ENTE MUNICIPAL BIOCÓRDOBA MUNICIPALIDAD DE CÓRDOBA	
	Escala 1:10	Denominación	Subconjunto 1 Tipificado 2.3			
						
A4						
				Nº de Plano: 7	Hoja 7 de 15	

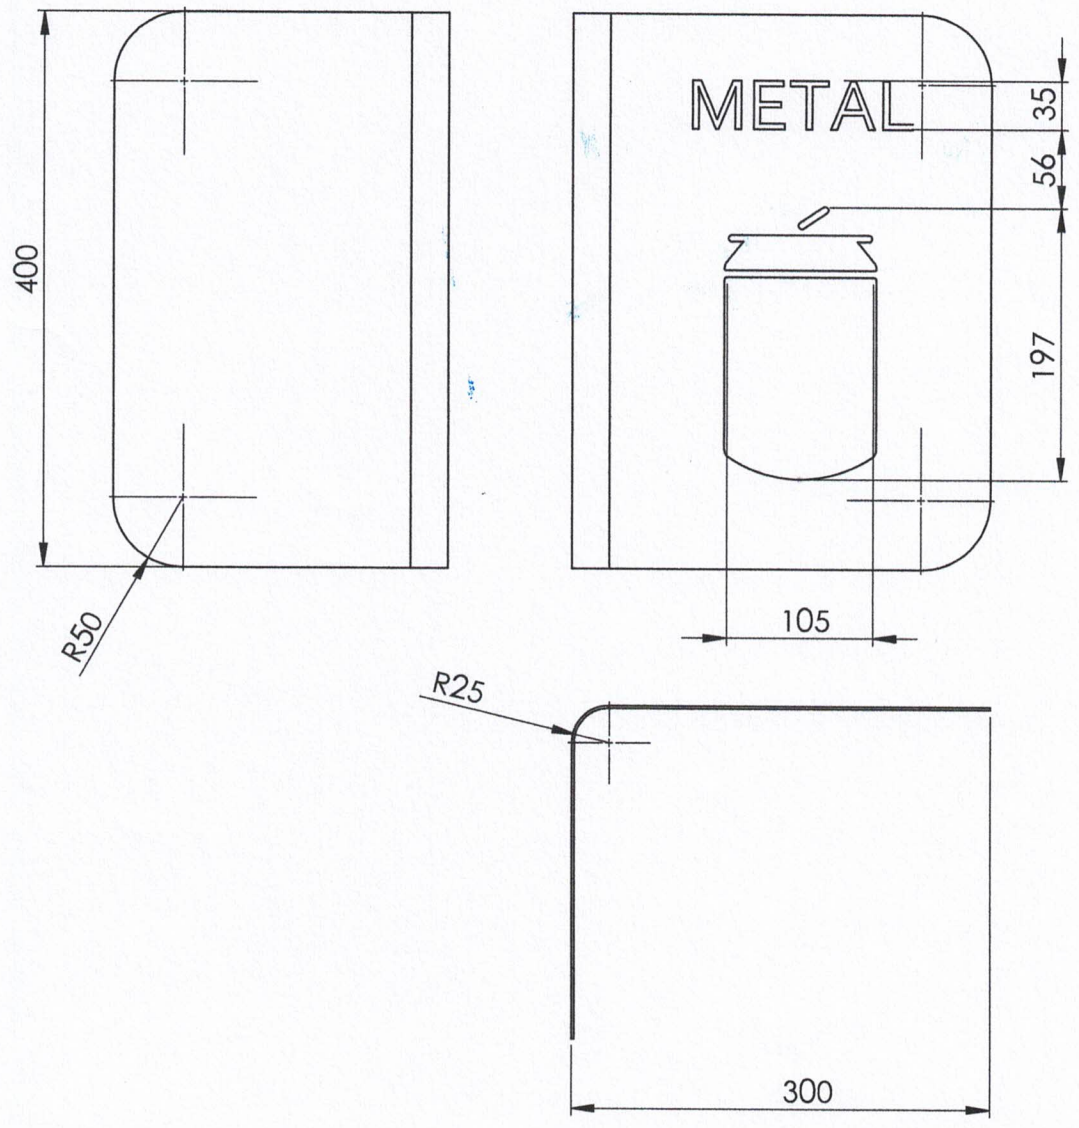


3	1	S1- T3.3	Cartel metal	Chapa 2 mm esp.	Corte CNC- plegado	
Pos.	Cant.	Cód. Comp.	Nombre/Función	Material / Formato	Procesos Productivos	Peso
Tolerancias Generales		Proyectó	Manavella Mariana	Ente municipal Bio Córdoba		
		Dibujó				
		Escala 1:10	Denominación			
		A4				

Subconjunto 1
Tipificado 3.3

ING. CARLOS S. MORALES
Director General
Ente municipal Bio Córdoba
Nº de Plan 8 Hoja 8 de 15
MUNICIPALIDAD DE CÓRDOBA

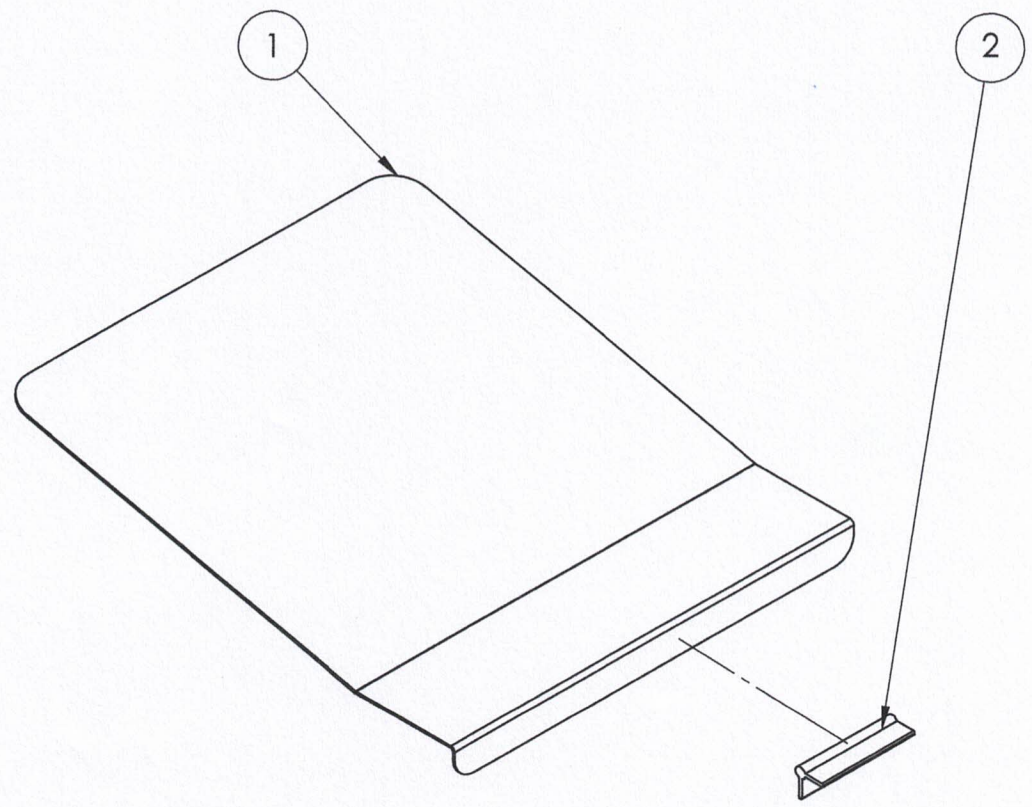


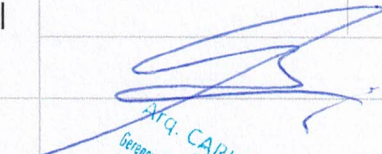2	2	S2- E5	Bisagra	ala corta 75x37x2,5mm reversible	Soldadura	
1	2	S2- T4	Tapa	Chapa 2 mm	Plegadora	
Pos.	Cant.	Cód. Comp.	Nombre/Función	Material / Formato	Procesos Productivos	Peso
Tolerancias Generales		Proyectó	Manavella Mariana	Ente municipal Bio Córdoba		
		Dibujó				
		Escala 1:10	Denominación			
						
		A4	Explotada Subconjunto 2		N° de Plano: 9	


Atq. CARLOS S. MORALES
Gerencia de Mantenimiento, Ingeniería y Planificación
ENTE MUNICIPAL BIO CORDOBA
MUNICIPALIDAD DE CORDOBA


Hoja 9 de 15


Arq. CARLOS S. MORALES
Director General
Gerencia de Mantenimiento, Infraestructura y Patrimonio
ENTE MUNICIPAL BIOCORDOBA
MUNICIPALIDAD DE CORDOBA

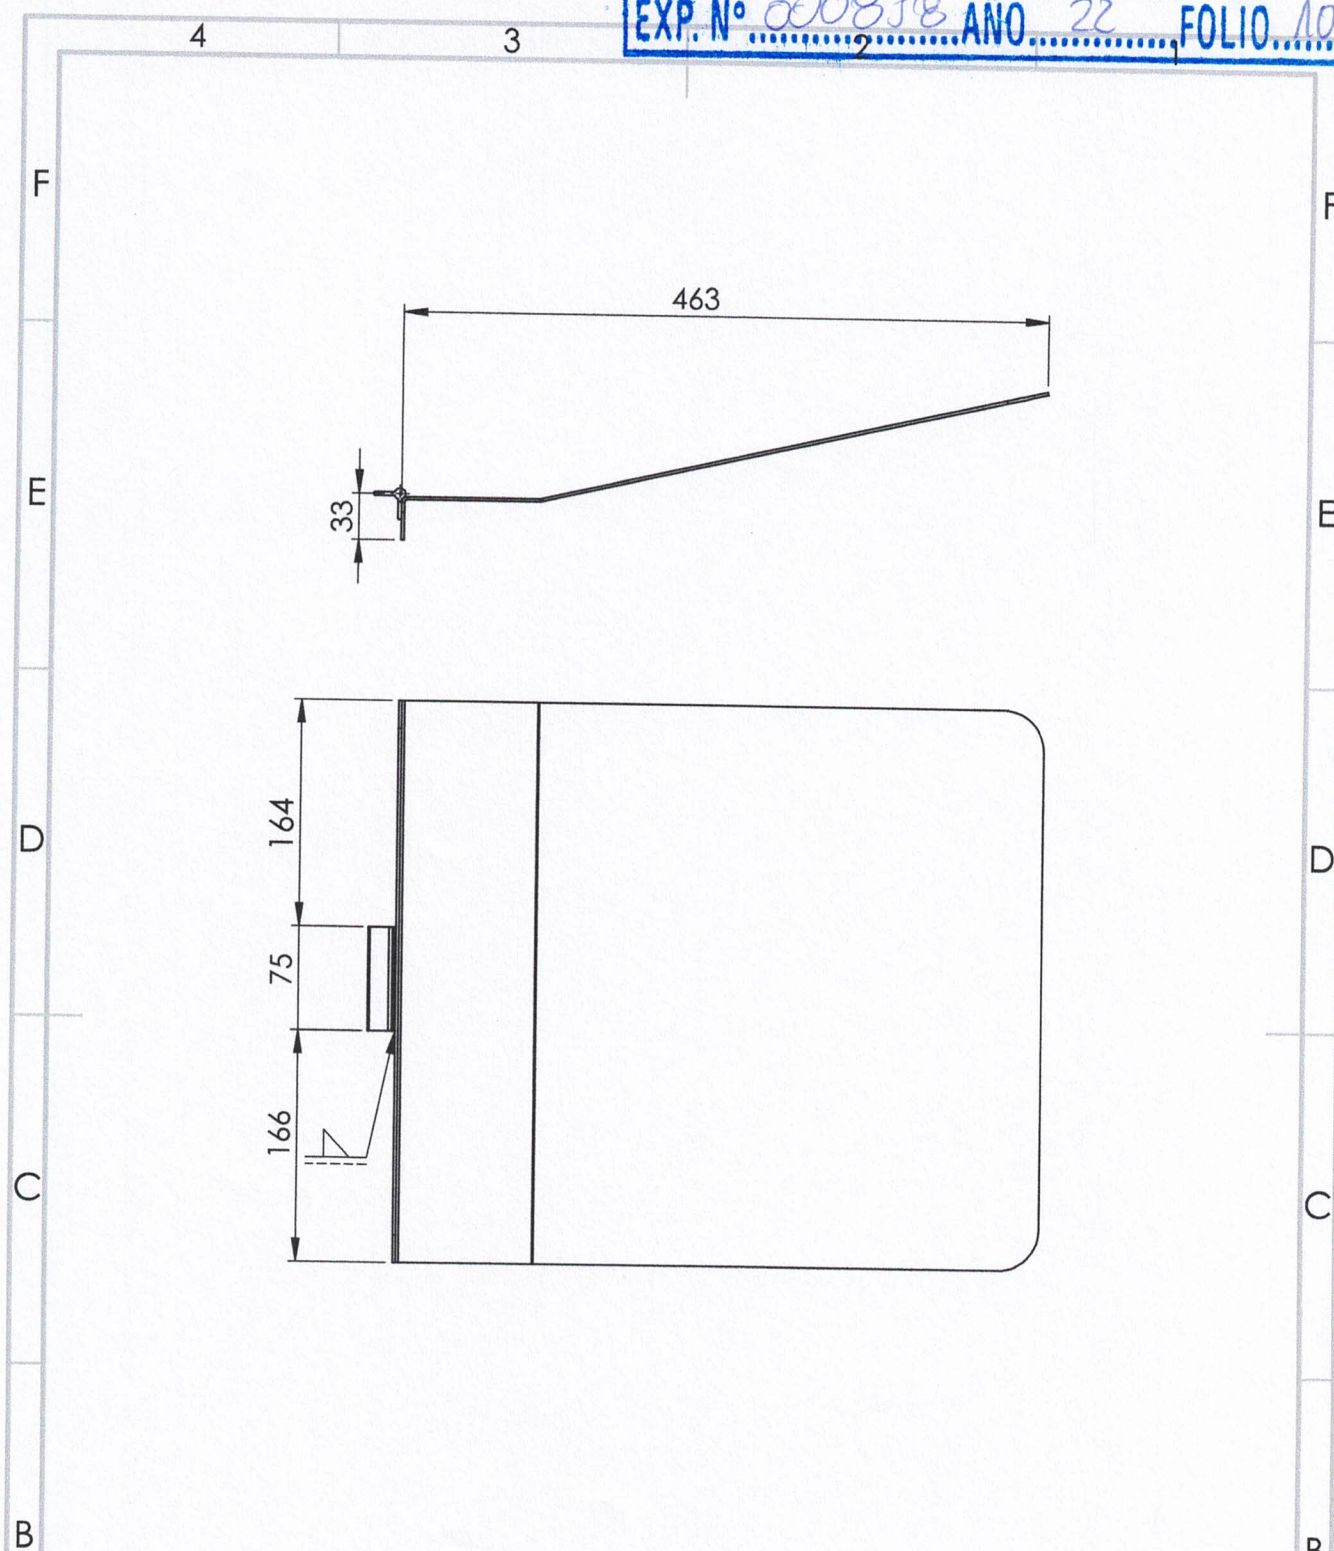

2	2	S2- E5	Bisagra	ala corta 75x37x2,5mm reversible	Soldadura	
1	2	S2- T4	Tapa	Chapa 2 mm	Plegado	
Pos.	Cant.	Cód. Comp.	Nombre/Función	Material / Formato	Procesos Productivos	Peso
Tolerancias Generales		Proyectó	Manavella Mariana	Ente municipal Bio Córdoba	000.000.000	
		Dibujó				
		Escala 1:10	Denominación	Subconjunto 2	Arq. CARLOS S. MORALES Gerente de Mantenimiento de Infraestructura y Patrimonio ENTE MUNICIPAL BIO CORDOBA MUNICIPALIDAD DE CORDOBA	Hoja 10 de 15
		A4				
				N° de Plano: 10		

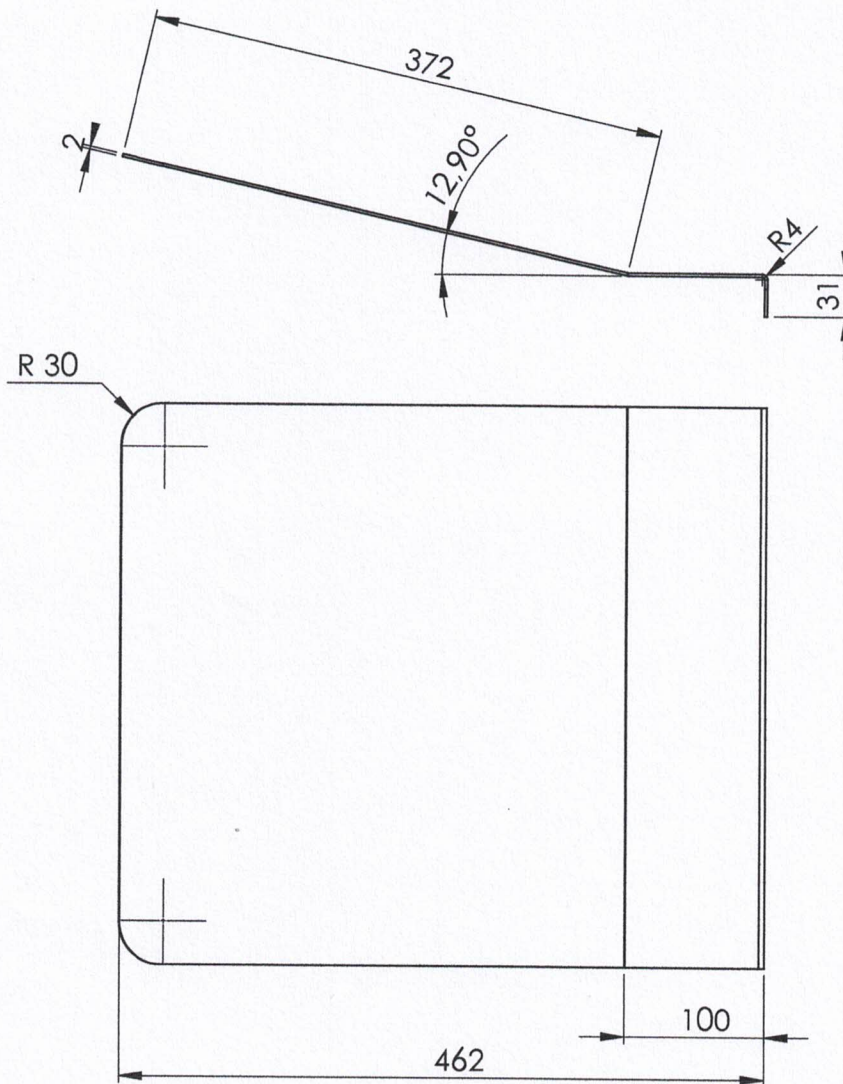

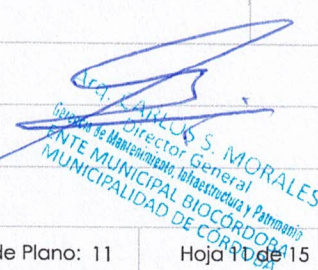1	2	S2- T4	Tapa	Chapa 2 mm	Plegado	
Pos.	Cant.	Cód. Comp.	Nombre/Función	Material / Formato	Procesos Productivos	Peso
Tolerancias Generales		Proyectó	Manavella Mariana	Ente municipal Bio Córdoba		
		Dibujó				
		Escala 1:10	Denominación			
		A4				
Subconjunto 2 Tipificado 4				 Director General Ente Municipal BioCórdoba MUNICIPALIDAD DE CÓRDOBA		
					N° de Plano: 11	Hoja 11 de 15

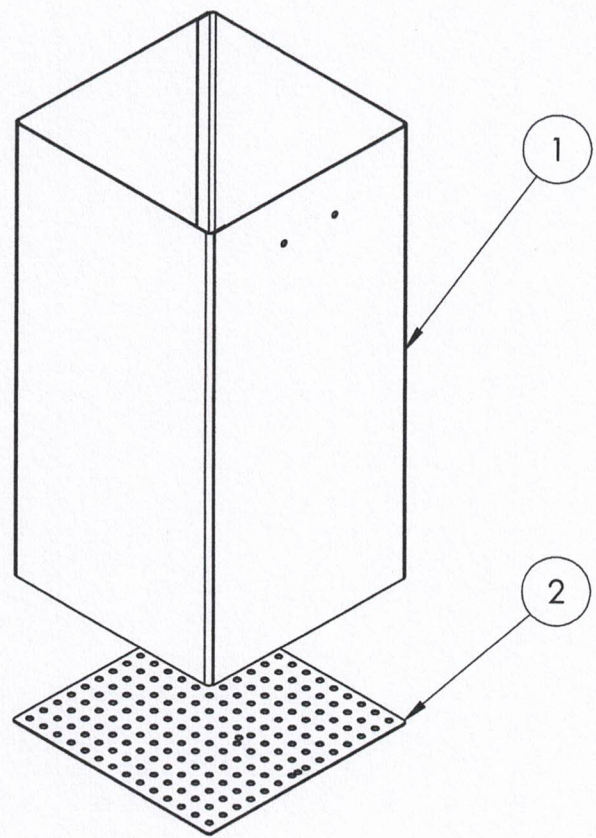

2	2	S3 - T6	Base contenedor	Chapa perfo. 2 mm esp. R10 mm	Soldadura	
1	2	S3 - T5	Contenedor	Chapa 2 mm esp.	Plegado	
Pos.	Cant.	Cód. Comp.	Nombre/Función	Material / Formato	Procesos Productivos	Peso
Tolerancias Generales		Proyectó	Manavella Mariana	Ente municipal Bio Córdoba	Arq. CARLOS S. MORALES DIRECTOR GENERAL Dirección de Mantenimiento e Infraestructura ENTE MUNICIPAL BIOCORDOBA MUNICIPALIDAD DE CORDOBA	
		Dibujó				
		Escala 1:10	Denominación	Explotada Subconjunto 3		
						
		A4				
				Nº de Plano: 12	Hoja 12 de 15	

F

F

E

E

D



D

C


C

B

B

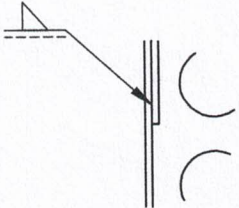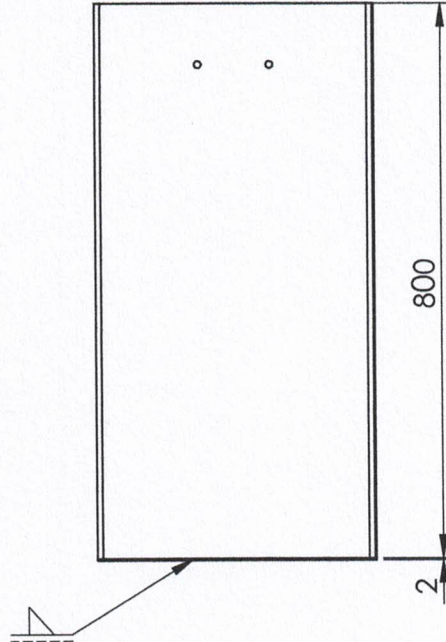

DETALLE A
ESCALA 1:1

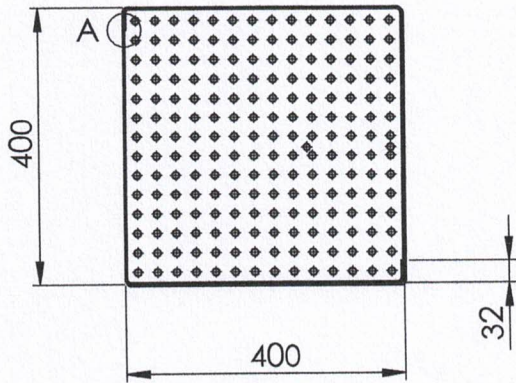

2	2	S3 - T6	Base contenedor	Chapa perfo. 2 mm R10 mm	Soldadura	
1	2	S3 - T5	Contenedor	Chapa 2 mm	Plegado	
Pos.	Cant.	Cód. Comp.	Nombre/Función	Material / Formato	Procesos Productivos	Peso
Tolerancias Generales		Proyectó	Manavella Mariana	Ente municipal Bio Córdoba		
		Dibujó				
		Escala 1:10	Denominación			
			Subconjunto 3			
		A4				

CARLOS S. MORALES
 Director General
 Gerencia de Mantenimiento, Infraestructura y Patrimonio
 ENTE MUNICIPAL BIO CORDOBA
 MUNICIPALIDAD DE CORDOBA
 N° de Plano: 13 Hoja 13 de 15

4

3

2



1

4


3


2

1

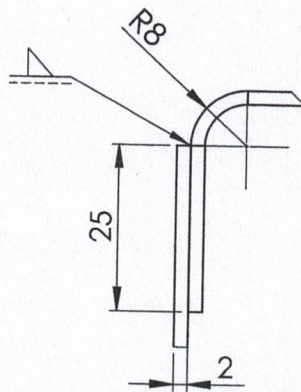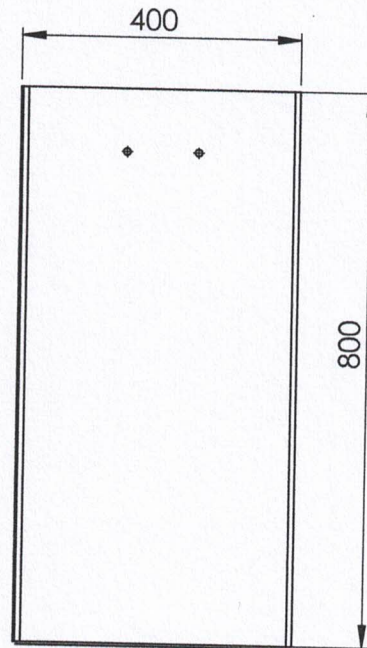

DETALLE A
ESCALA 1:1

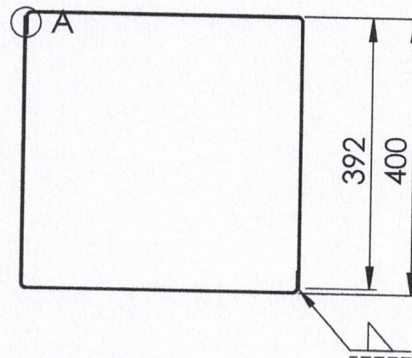

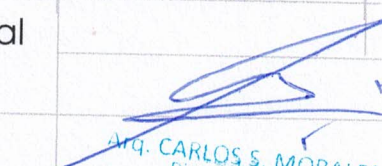1	2	S3 - T5	Contenedor	Chapa 2 mm	Plegado	
Pos.	Cant.	Cód. Comp.	Nombre/Función	Material / Formato	Procesos Productivos	Peso
Tolerancias Generales		Proyectó	Manavella Mariana	Ente municipal Bio Córdoba	 Arq. CARLOS S. MORALES Director General Gerencia de Mantenimiento, Infraestructura y Patrimonio ENTE MUNICIPAL BIO CORDOBA MUNICIPALIDAD DE CORDOBA	Nº de Plano: 14
		Dibujó				
		Escala 1:10	Denominación			
						
		A4		Subconjunto 3 Tipificado 5		Hoja 14 de 15

F

F

E

E

D



D


C

C

B

B

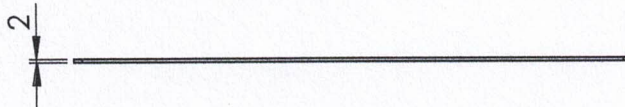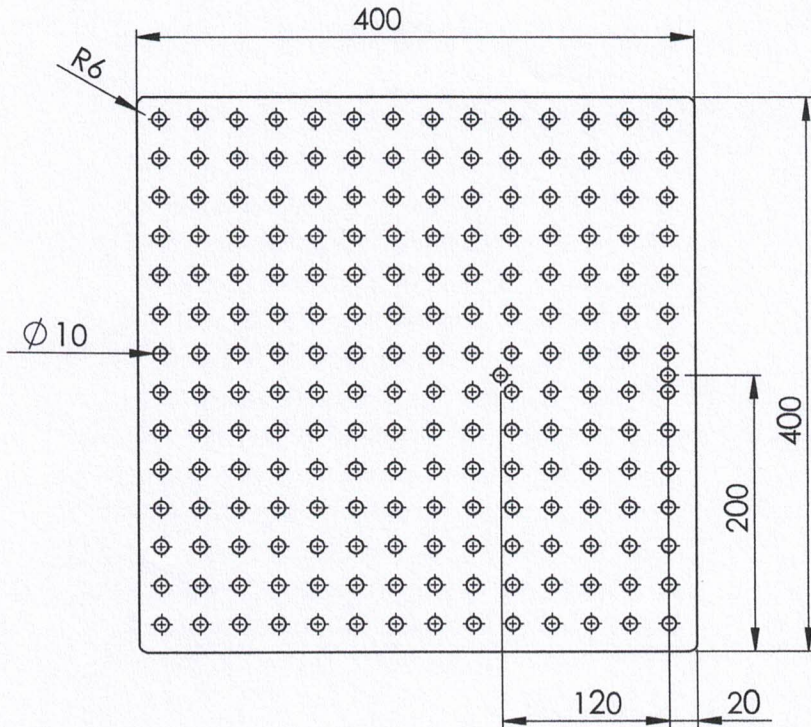

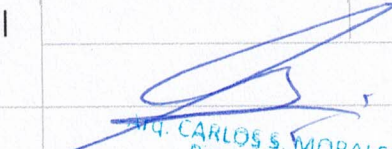
2	2	S3 - T5	Base contenedor	Chapa perfo. 2 mm esp. R5 mm		
Pos.	Cant.	Cód. Comp.	Nombre/Función	Material / Formato	Procesos Productivos	Peso
Tolerancias Generales		Proyectó	Manavella Mariana	Ente municipal Bio Córdoba	 Ing. CARLOS S. MORALES Director General Gerencia de Mantenimiento, Infraestructura y Patrimonio ENTE MUNICIPAL BIOCORDOBA MUNICIPALIDAD DE CORDOBA	
		Dibujó				
		Escala 1:5	Denominación			
						
		Subconjunto 3 Tipificado 6		N° de Plano: 15		

4


3

2

1

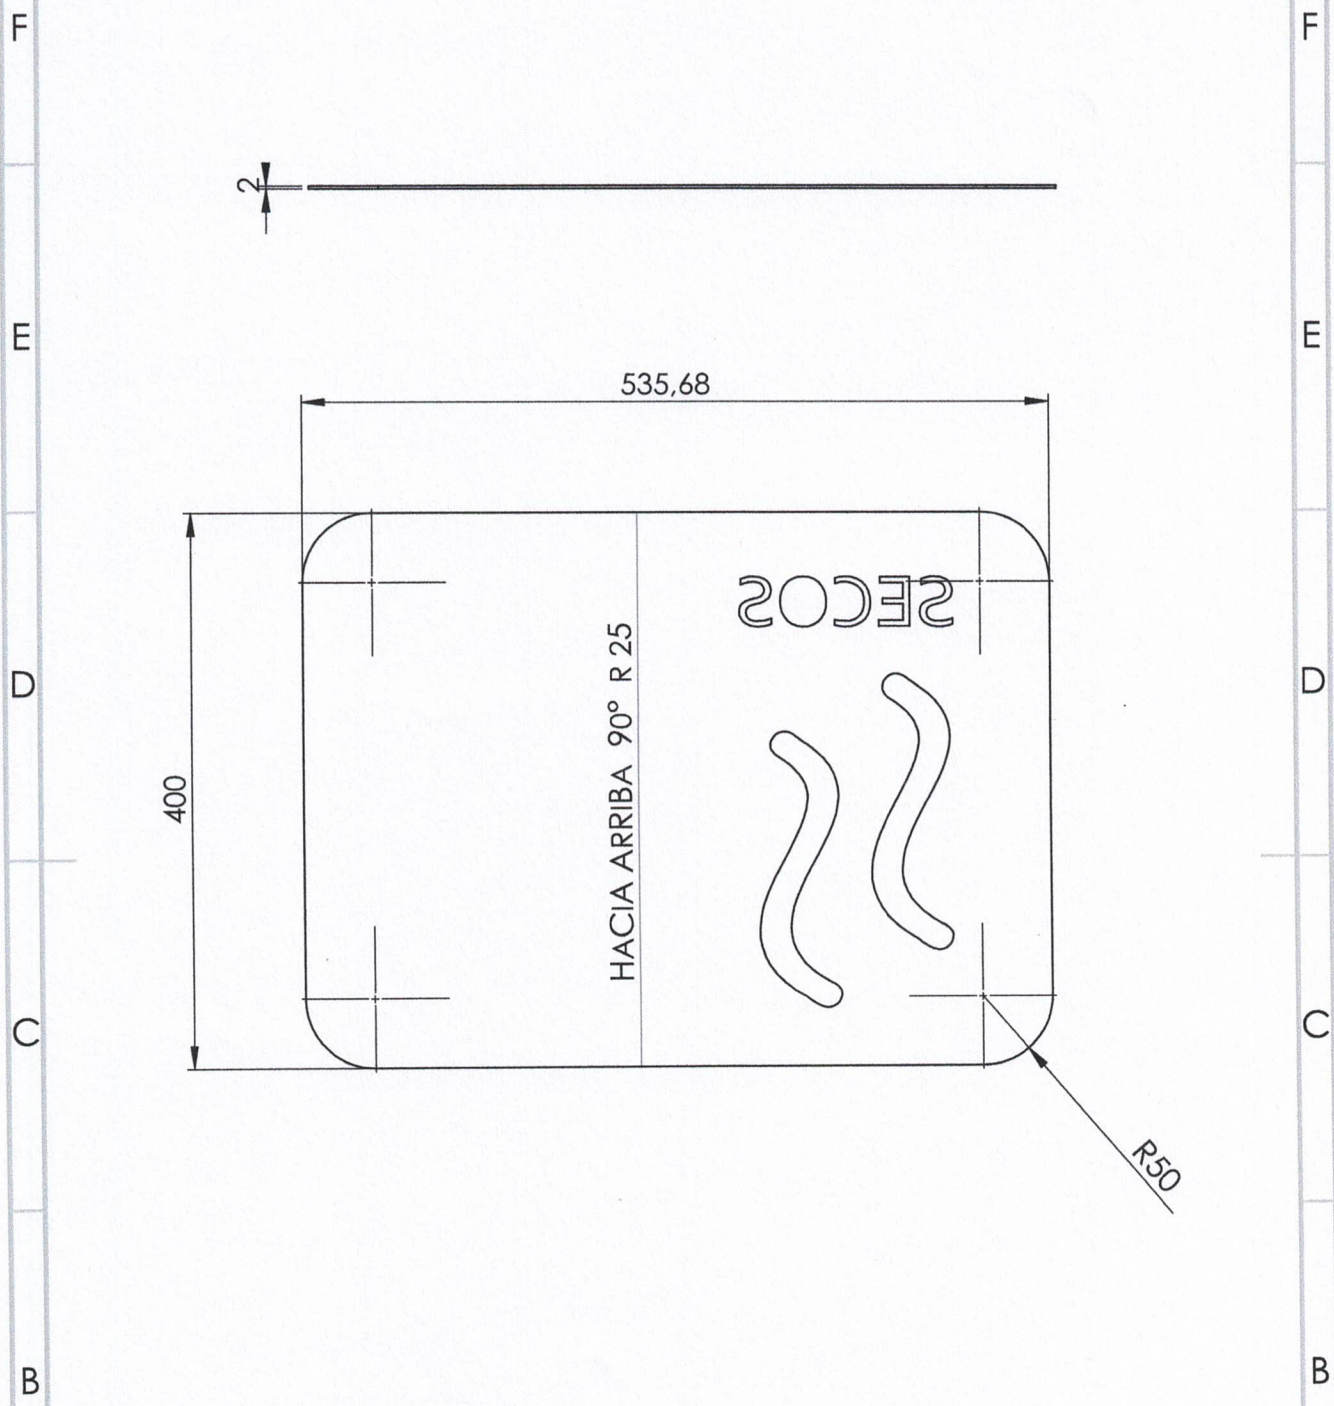



1	S1- T2	Cartel secos	Chapa 2 mm esp.	Corte CNC- plegado		
Pos.	Cant.	Cód. Comp.	Nombre/Función	Material / Formato	Procesos Productivos	Peso
Tolerancias Generales		Proyectó	Manavella Mariana	Ente municipal Bio Córdoba	000.000.000	
		Dibujó				
	Escala 1:5	Denominación				Hoja 1 de 8
		Cartel secos				
	A4					
N° de Plano: 1						

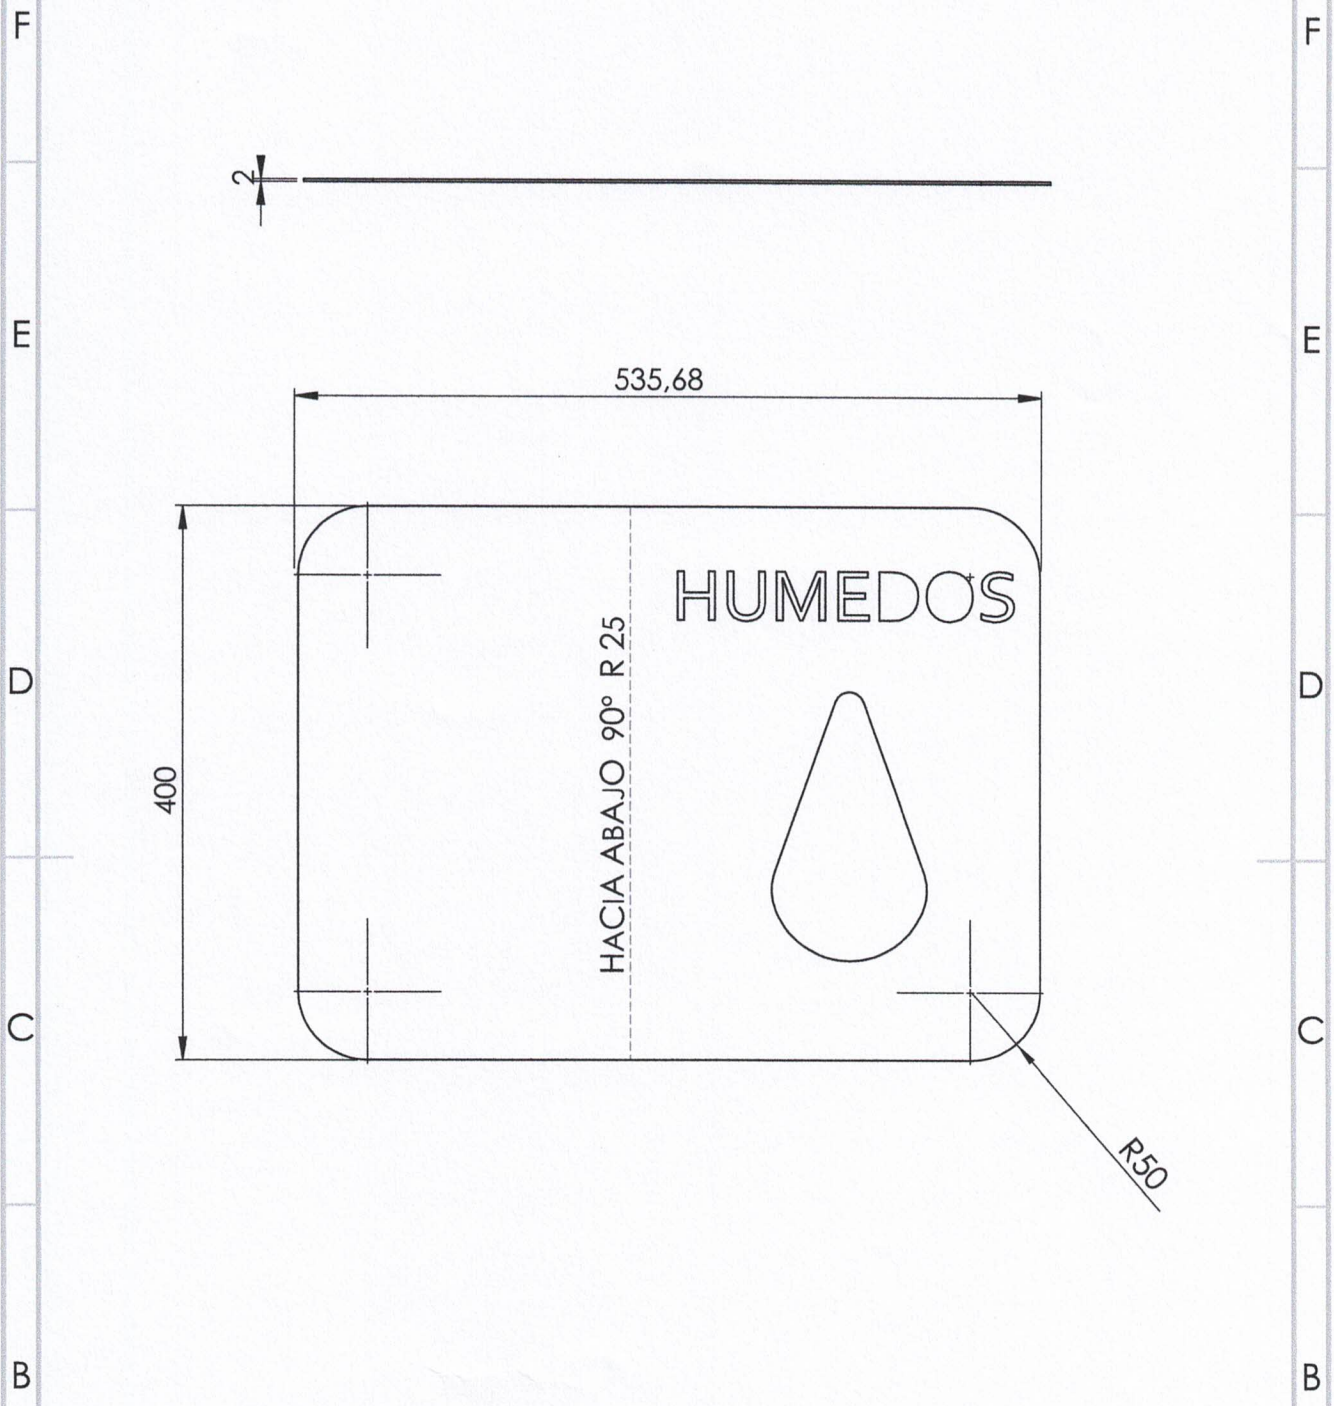

Pos.	1	S1- T3	Cartel húmedos	Chapa 2 mm esp.	Corte CNC- plegado	
	Cant.	Cód. Comp.	Nombre/Función	Material / Formato	Procesos Productivos	Peso
Tolerancias Generales		Proyectó	Manavella Mariana	Ente municipal Bio Córdoba	000.000.000	
		Dibujó				
		Escala 1:5	Denominación			
			CARTEL HUMEDOS			
		A4				

Arq. CARLOS S. MORALES
Gerencia de Mantenimiento, Infraestructura y Patrimonio
ENTE MUNICIPAL BIO CORDOBA
MUNICIPALIDAD DE CORDOBA
N° de Plano: 02 Hoja 2 de 8

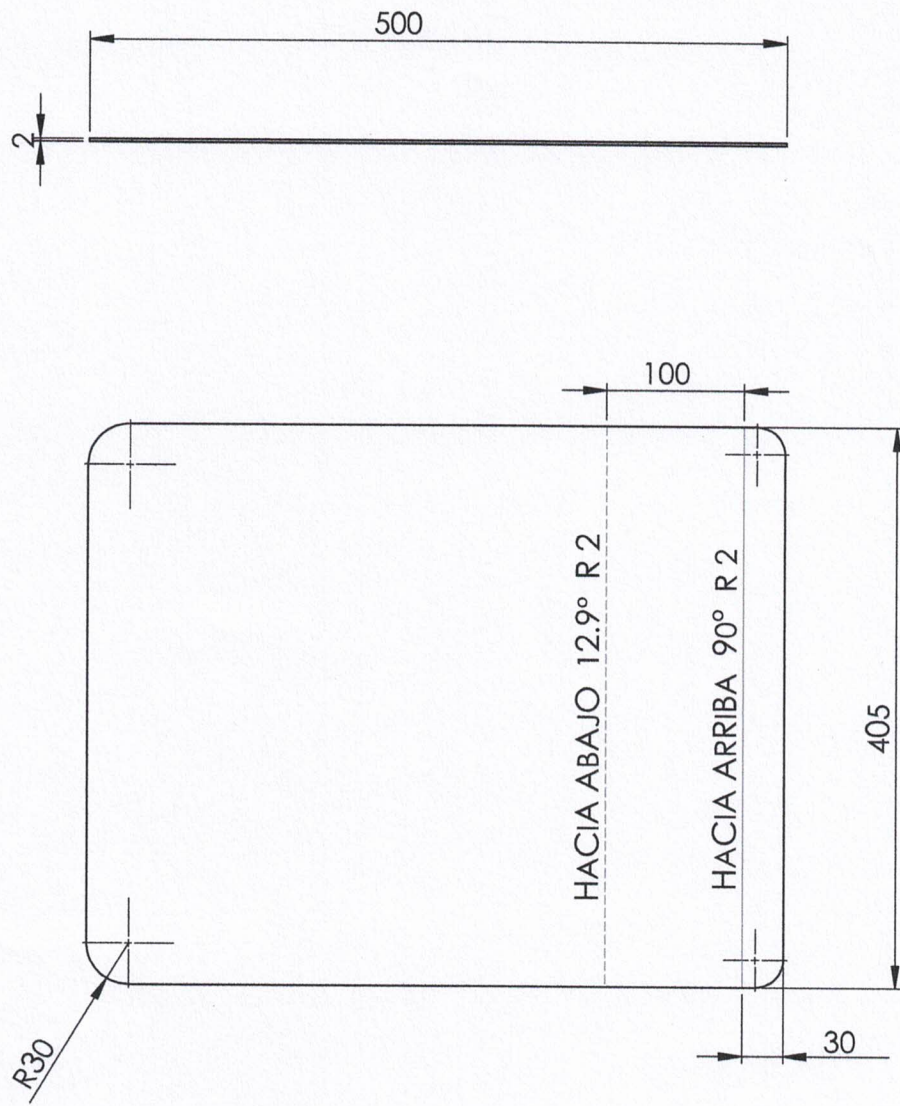

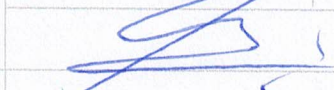2		S2- T4	Tapa	Chapa	Plegado	
Pos.	Cant.	Cód. Comp.	Nombre/Función	Material / Formato	Procesos Productivos	Peso
Tolerancias Generales		Proyectó	Manavella Mariana	Ente municipal Bio Córdoba	000.000.000	
		Dibujó				
		Escala 1:5	Denominación			
			TAPA		 Ing. CARLOS S. MORALES Director General Servicio de Mantenimiento, Infraestructura y Patrimonio ENTE MUNICIPAL BIOCORDOBA MUNICIPALIDAD DE CORDOBA	
		A4			Nº de Plano: 3	Hoja 3 de 8

AV. CARLOS S. MORALES
Director General
ENTE MUNICIPAL BIO CORDOBA
MUNICIPALIDAD DE CORDOBA

F

F

E

E

D



D


C

C

B

B

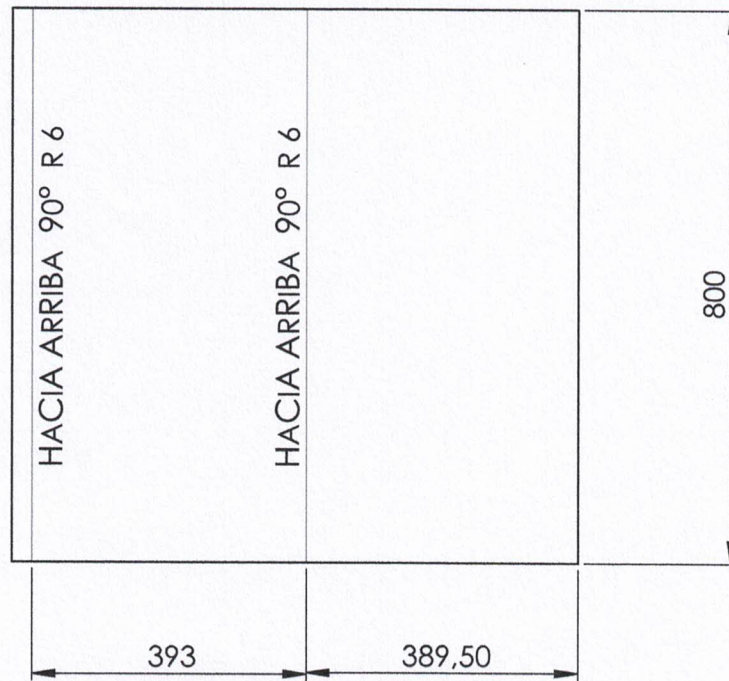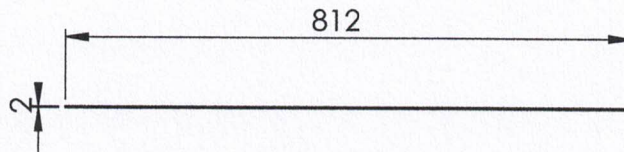

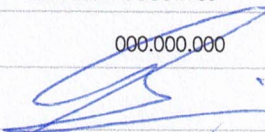
2		S3 - T5	Contenedor	Chapa 2 mm esp.	Plegado		
Pos.	Cant.	Cód. Comp.	Nombre/Función	Material / Formato	Procesos Productivos	Peso	
Tolerancias Generales		Proyectó	Manavella Mariana	Ente municipal Bio Córdoba	 000.000.000		
		Dibujó					
		Escala 1:2	Denominación		Arq. CARLOS S. MORALES Director General Gerencia de Mantenimiento, Infraestructura y Patrimonio ENTE MUNICIPAL BIOCÓRDOBA MUNICIPALIDAD DE CÓRDOBA		
			CONTENEDOR				
		A4			Nº de Plano: 4	Hoja 4 de 8	


4


3

2


1

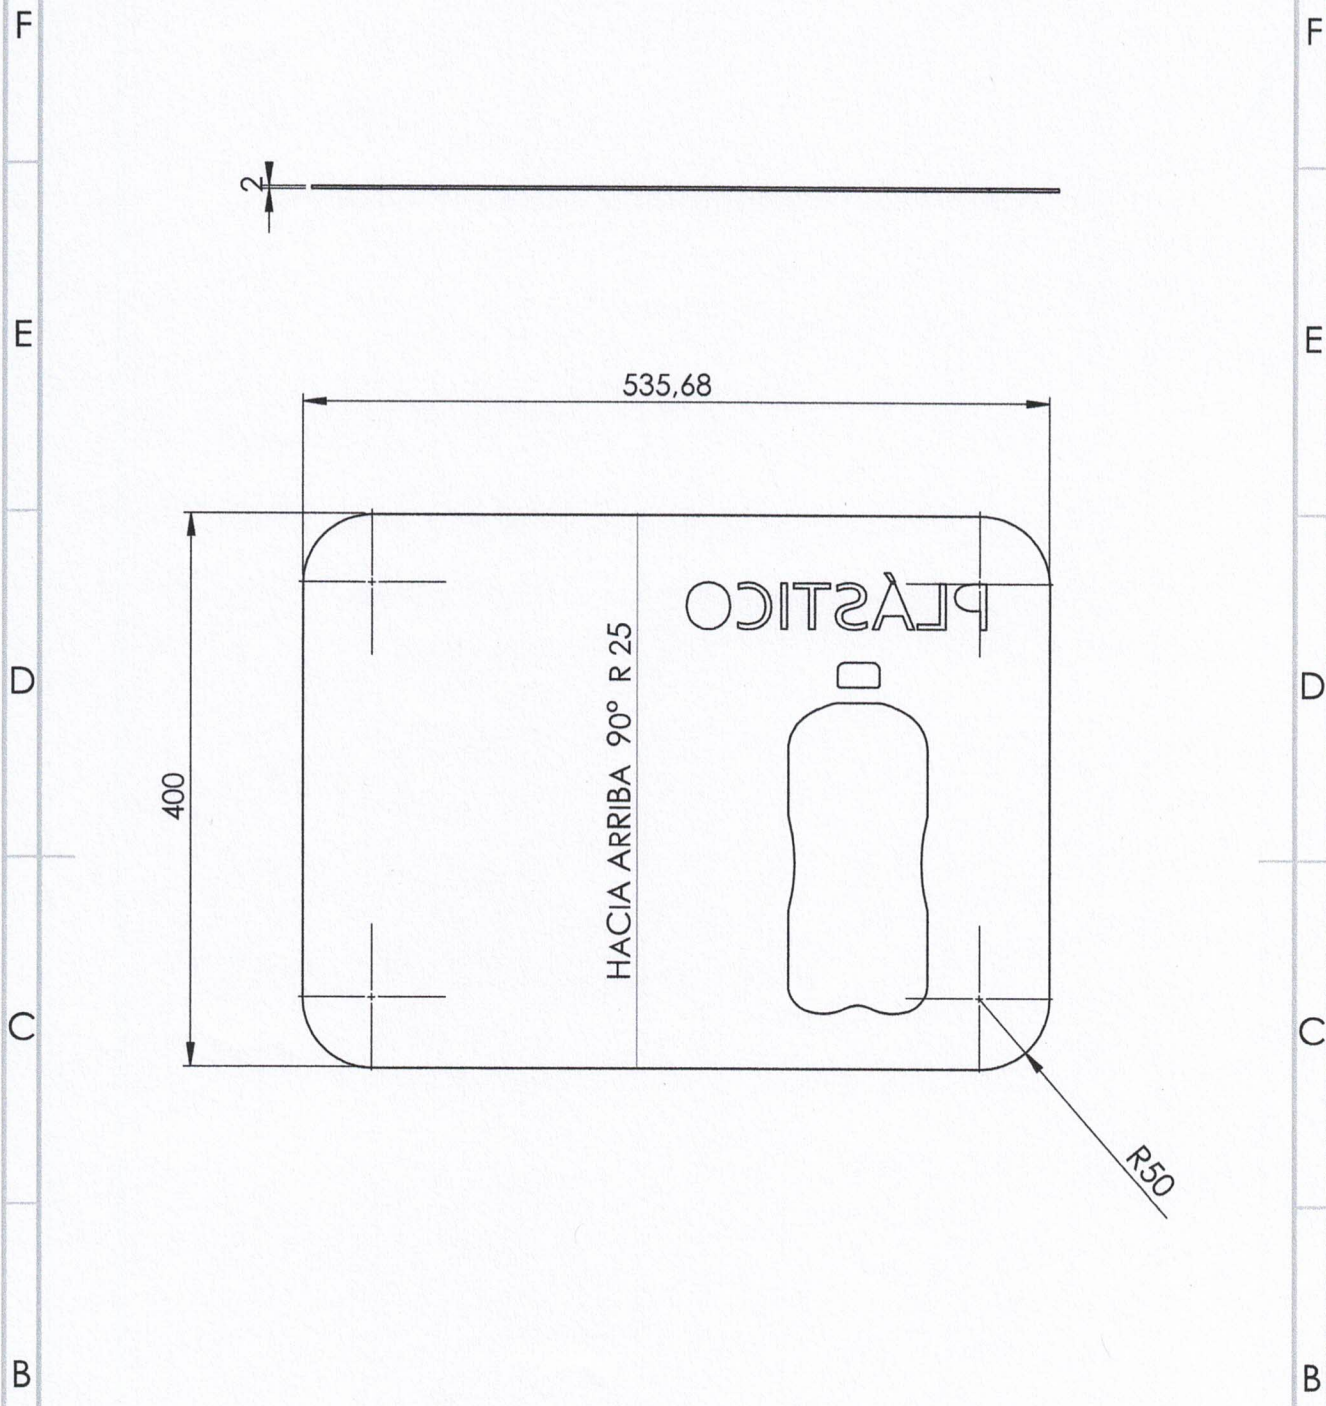

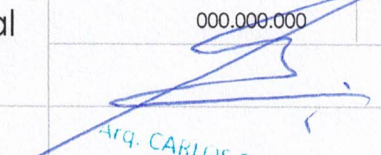1		S1- T2.2	Cartel plástico	Chapa 2 mm esp.	Corte CNC- plegado	
Pos.	Cant.	Cód. Comp.	Nombre/Función	Material / Formato	Procesos Productivos	Peso
Tolerancias Generales		Proyectó	Manavella Mariana	Ente municipal Bio Córdoba	000.000.000	
		Dibujó				
		Escala 1:5	Denominación		 Arq. CARLOS S. MORALES Director General Gerencia de Mantenimiento, Infraestructura y Patrimonio ENTE MUNICIPAL BIOCÓRDOBA MUNICIPALIDAD DE CÓRDOBA	
		CARTEL PLÁSTICO				
	A4					
					Nº de Plano: 5	Hoja 5 de 8

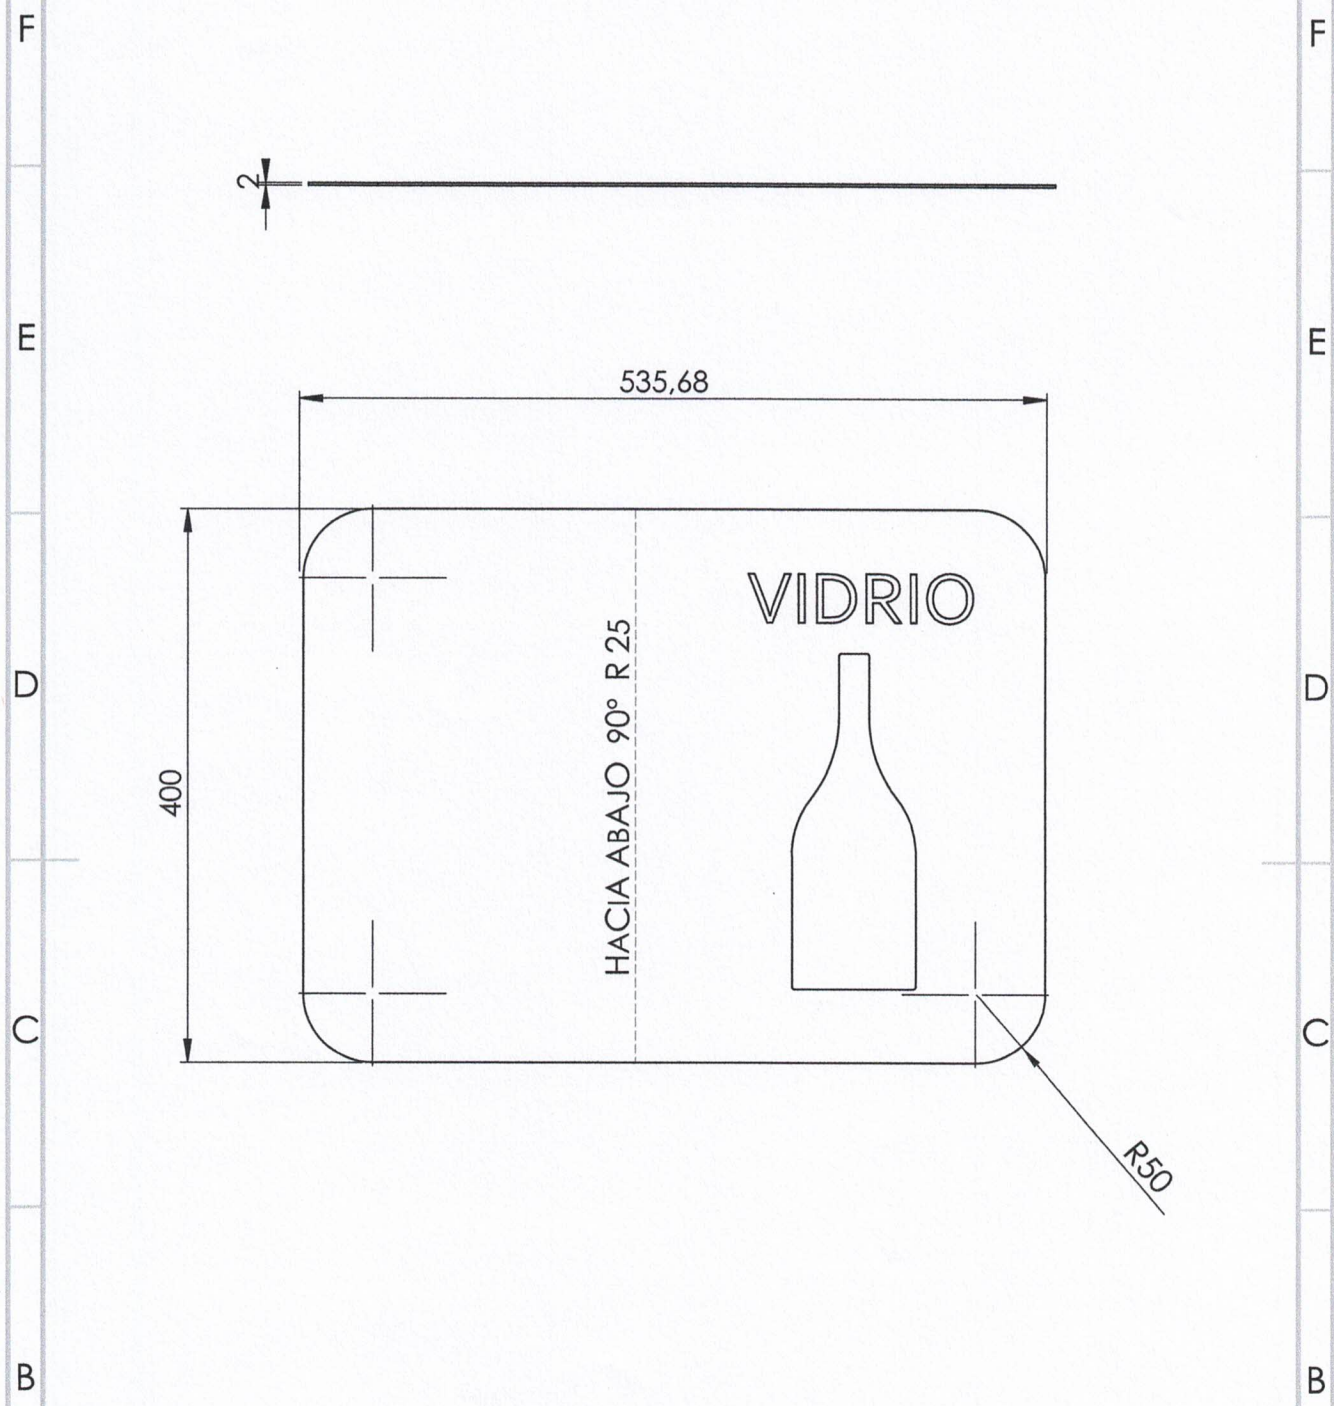

	1	S1-T3.2	Cartel Vidrio	Chapa 2 mm esp.	Corte CNC- plegado	
Pos.	Cant.	Cód. Comp.	Nombre/Función	Material / Formato	Procesos Productivos	Peso
Tolerancias Generales		Proyectó	Manavella Mariana	Ente municipal Bio Córdoba	000.000.000	
		Dibujó				
		Escala 1:5	Denominación		 Arq. CARLOS S. MORALES Director General Gerencia de Mantenimiento, Infraestructura y Patrimonio ENTE MUNICIPAL BIO CORDOBA MUNICIPALIDAD DE CORDOBA	
			CARTEL VIDRIO			
		A4				
					N° de Plano: 6	Hoja 6 de 8

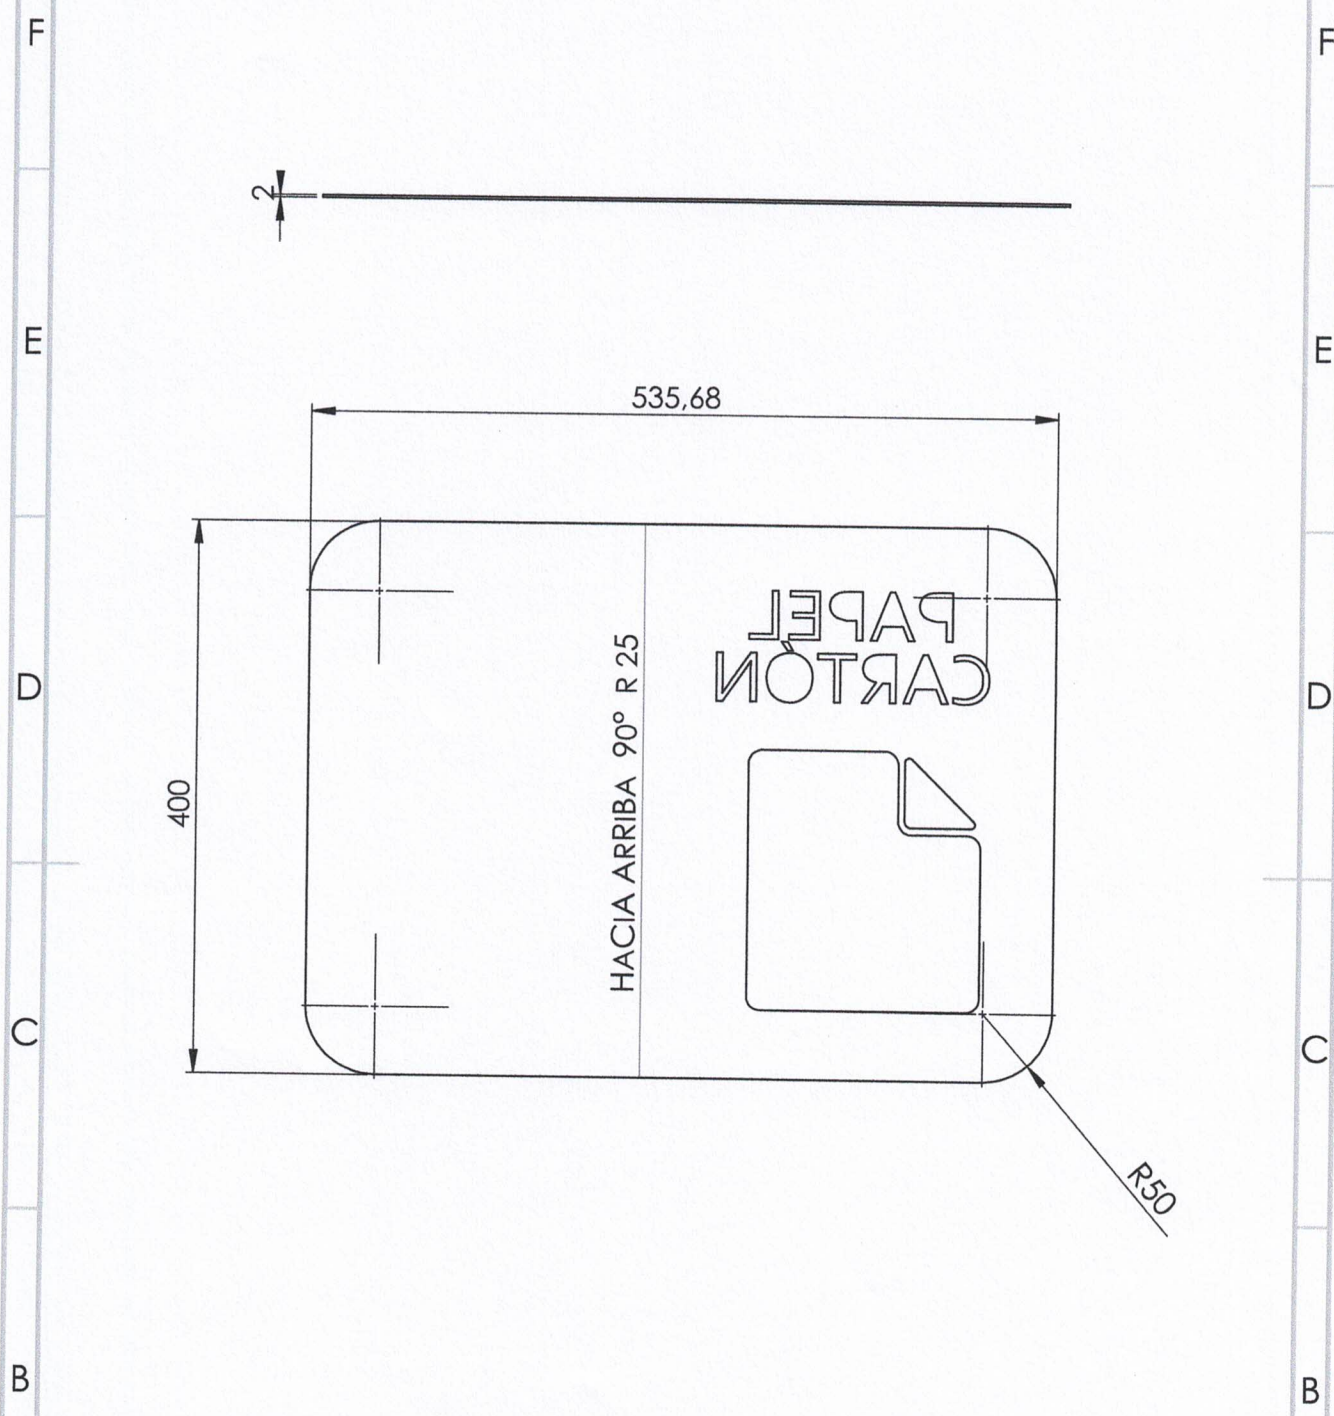

1		S1- T2.3	Cartel Papel Cartón	Chapa 2 mm esp.	Corte CNC- plegado	Peso
Pos.	Cant.	Cód. Comp.	Nombre/Función	Material / Formato	Procesos Productivos	
Tolerancias Generales		Proyectó	Manavella Mariana	Ente municipal Bio Córdoba	000.000.000	
		Dibujó				
		Escala 1:5	Denominación			
			CARTEL PAPEL CARTÓN			
		A4				


Arq. CARLOS S. MORALES

Director General

Gerencia de Planeación y Desarrollo Urbano

Nº de Plano: 7

Hoja 7 de 8

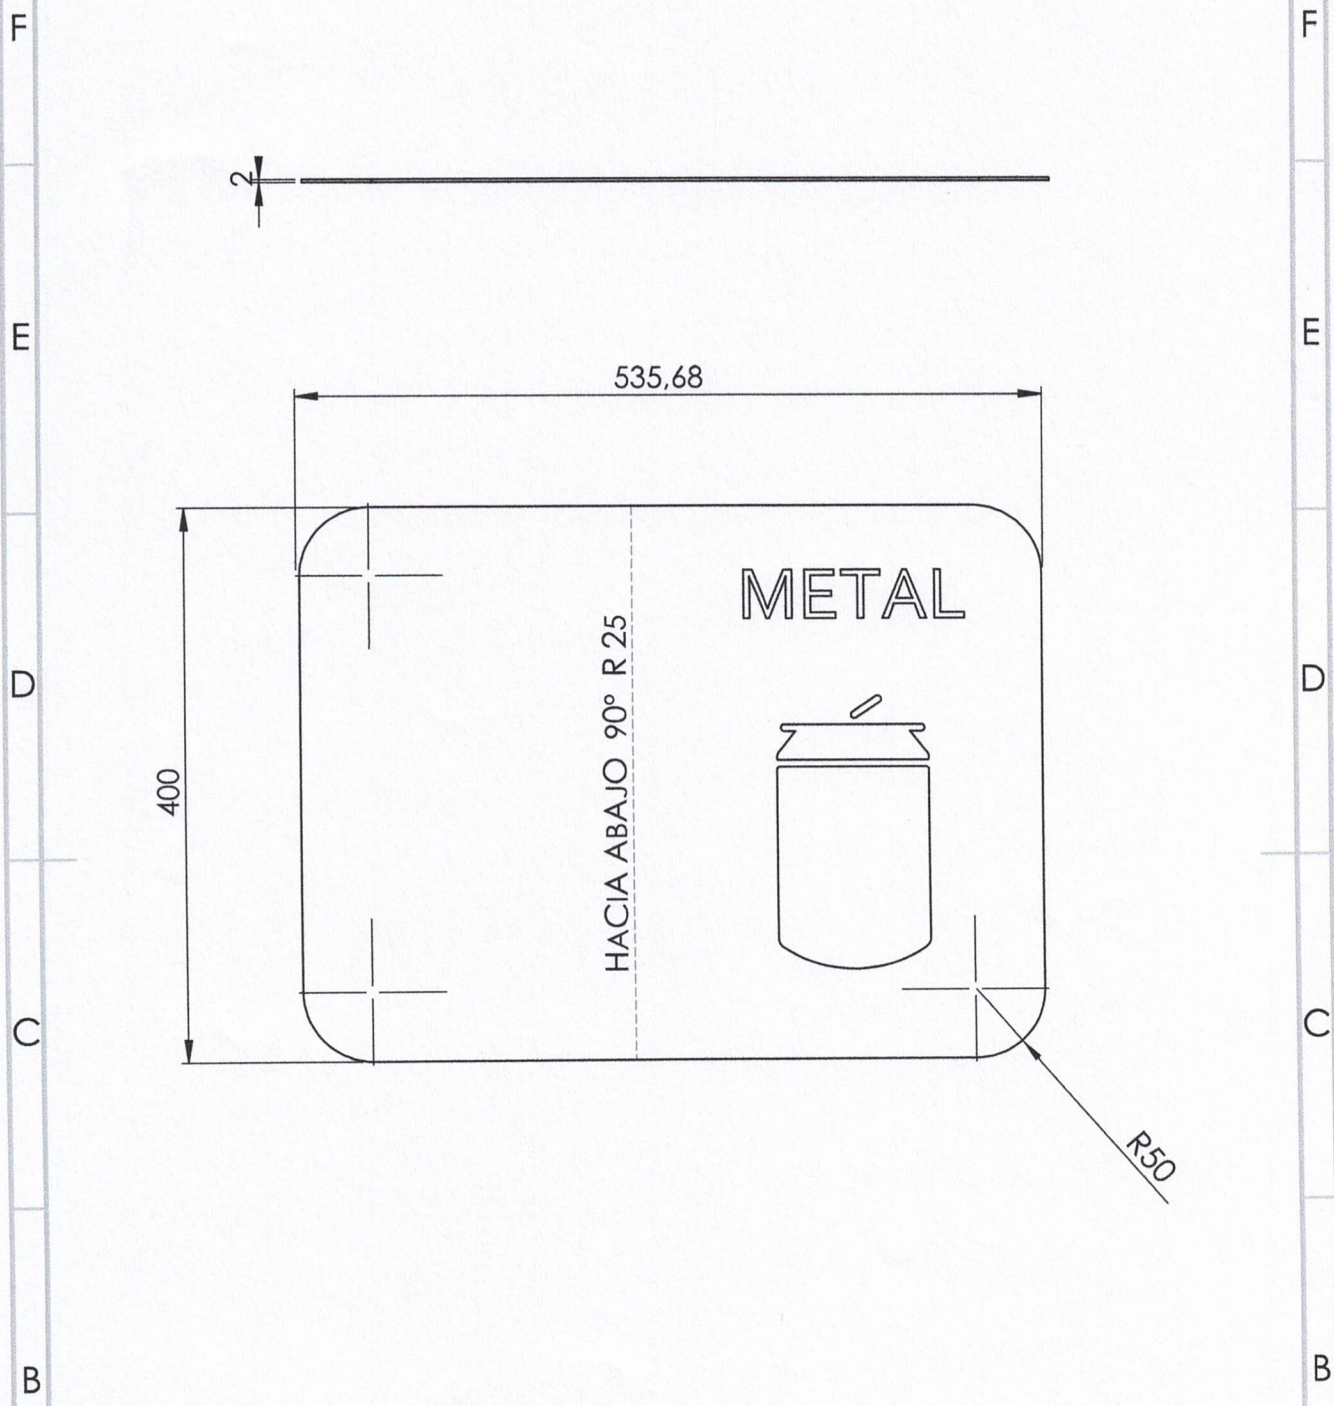

		S1- T3.3	Cartel Metal	Chapa 2 mm esp.	Corte CNC- plegado	
Pos.	Cant.	Cód. Comp.	Nombre/Función	Material / Formato	Procesos Productivos	Peso
Tolerancias Generales		Proyectó	Manavella Mariana	Ente municipal Bio Córdoba	000.000.000	 Arq. CARLOS S. MORALES Director General Gerencia de Mantenimiento, Infraestructura y Patrimonio ENTE MUNICIPAL BIOCORDOBA MUNICIPALIDAD DE CORDOBA
		Dibujó				
		Escala 1:5	Denominación			
			CARTEL METAL			
		A4				
					Nº de Plano: 8	Hoja 8 de 8

Especificaciones de material

Plano n°1: 88 unidades de material
(caño 70x30x1,88 mm)

Plano n°2: 11 unidades de material
(caño 70x30x1,88 mm)

Plano n°3: 3 unidades de material
(caño 70x30x1,88 mm)

Plano n°4: 21 unidades de material
(chapa 1.2m x 2.45m x 2mm esp)


Plano n°5: 21 unidades de material
(chapa 1.2m x 2.45m x 2mm esp)

Plano n°6: 53 unidades de material
(chapa 1.2m x 2.45m x 2mm esp)

Plano n°7: 352 unidades de material
(chapa 1.2m x2.45m x2mm esp)

Plano n°8: 66 unidades de material
(chapa perforada 1m x 2m x 2mm esp)

Plano n°9: 11 unidades de material
(chapa 1.2 m x 2.45 m x 2mm esp)

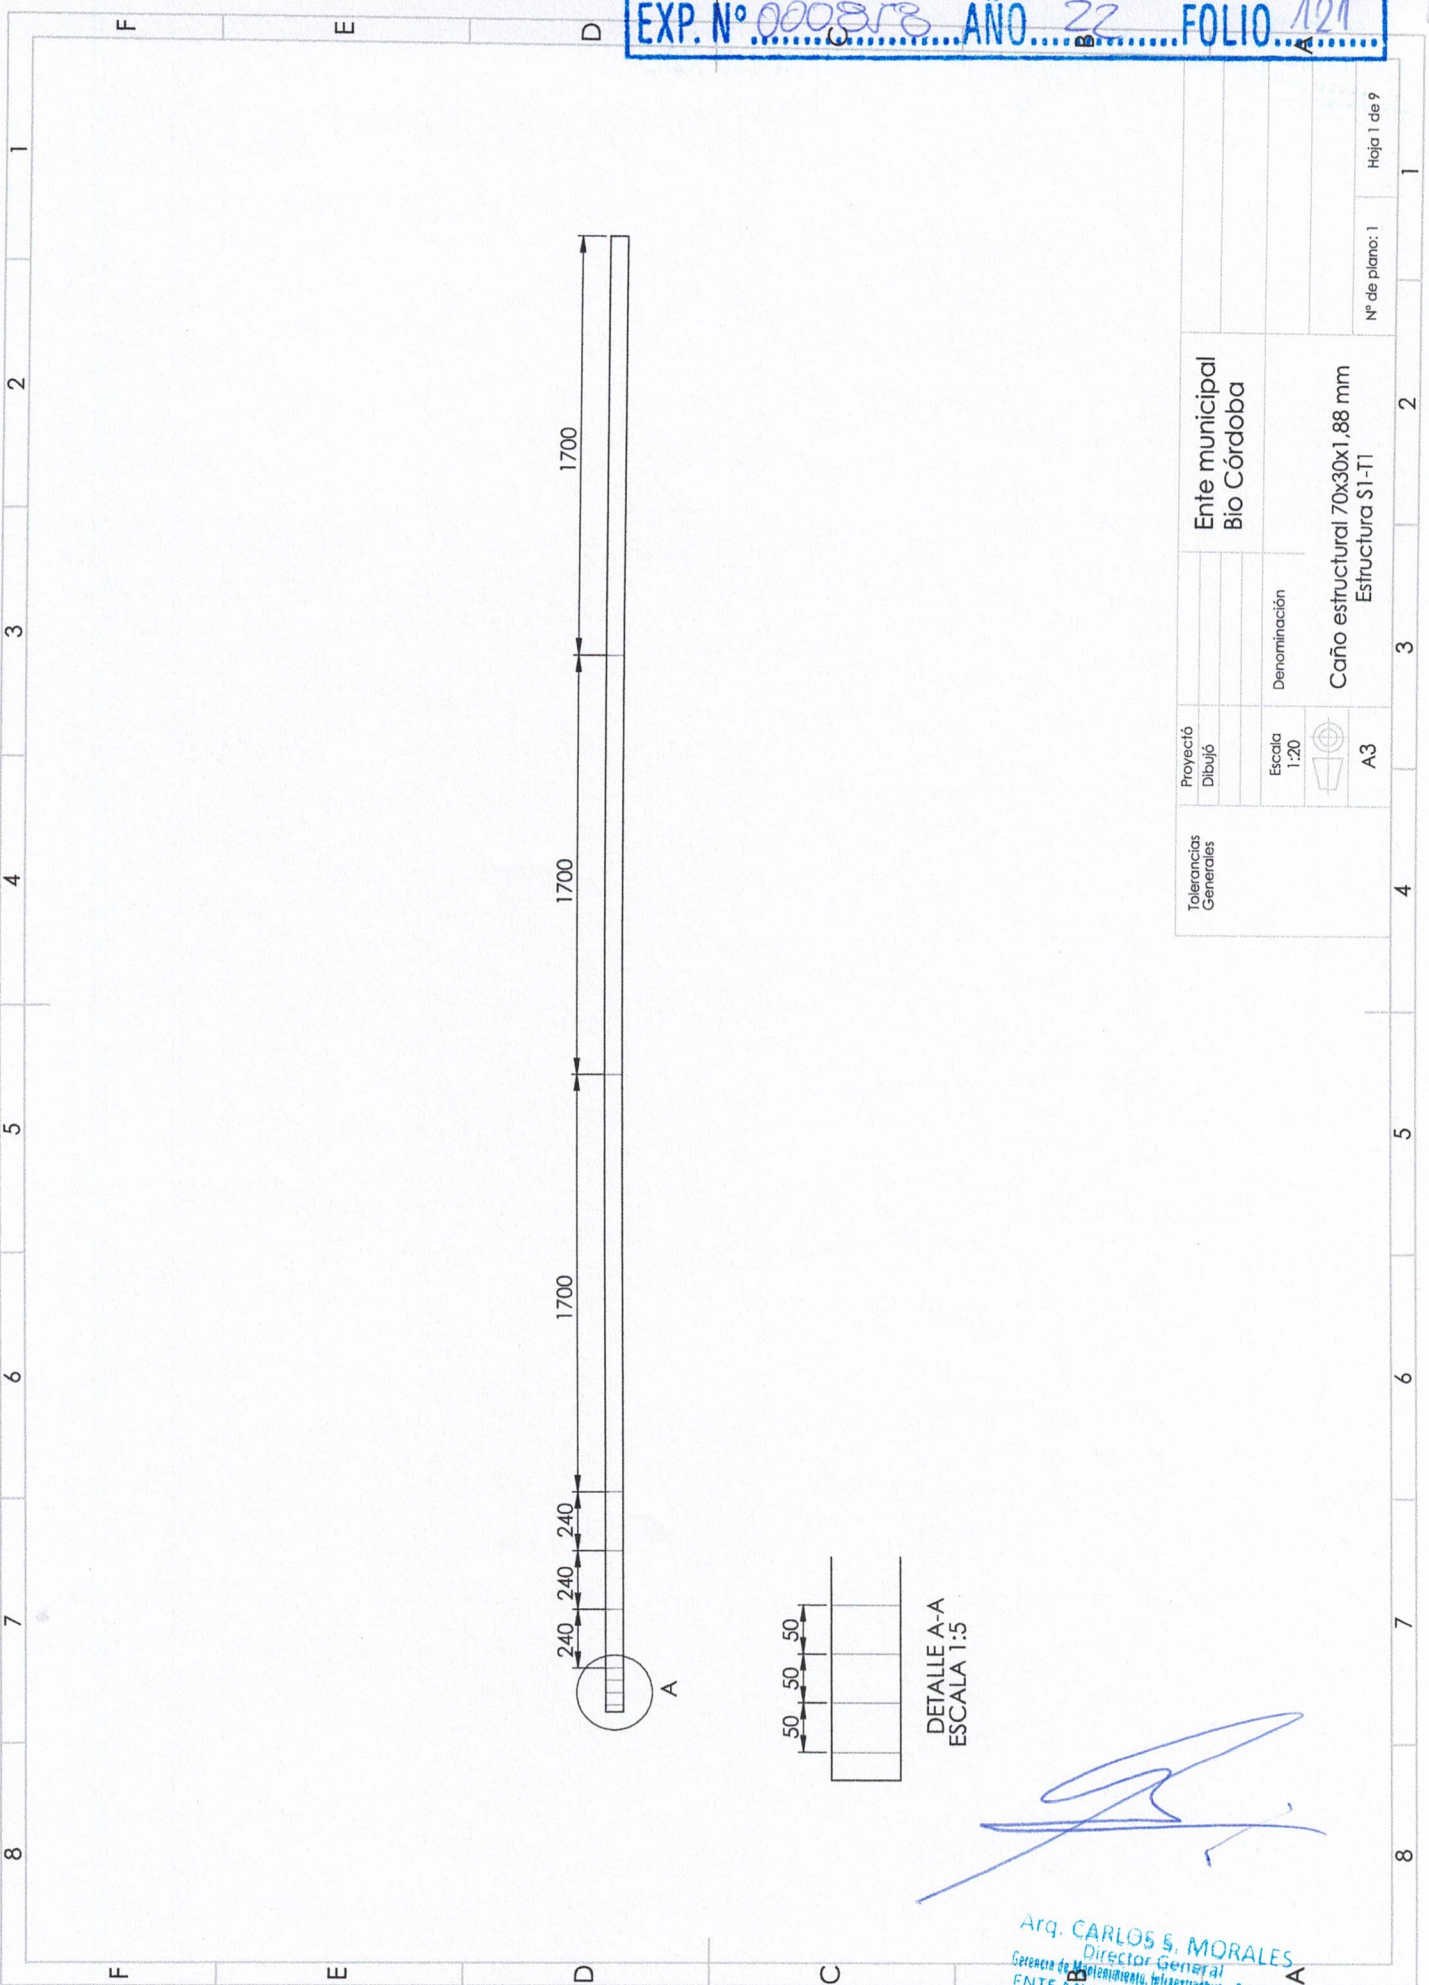


Tolerancias Generales	Proyección Dibujo	Ente municipal Bio Córdoba		
		Caño estructural 70x30x1,88 mm Estructura S1-T1		
			Denominación	
			Escala 1:20	
				A3

Nº de plano: 1
Hoja 1 de 9


[Signature]

Arq. CARLOS S. MORALES
Director General
Gerencia de Mantenimiento, Infraestructura y Patrimonio
ENTE MUNICIPAL BIOCÓRDOBA
MUNICIPALIDAD DE CÓRDOBA

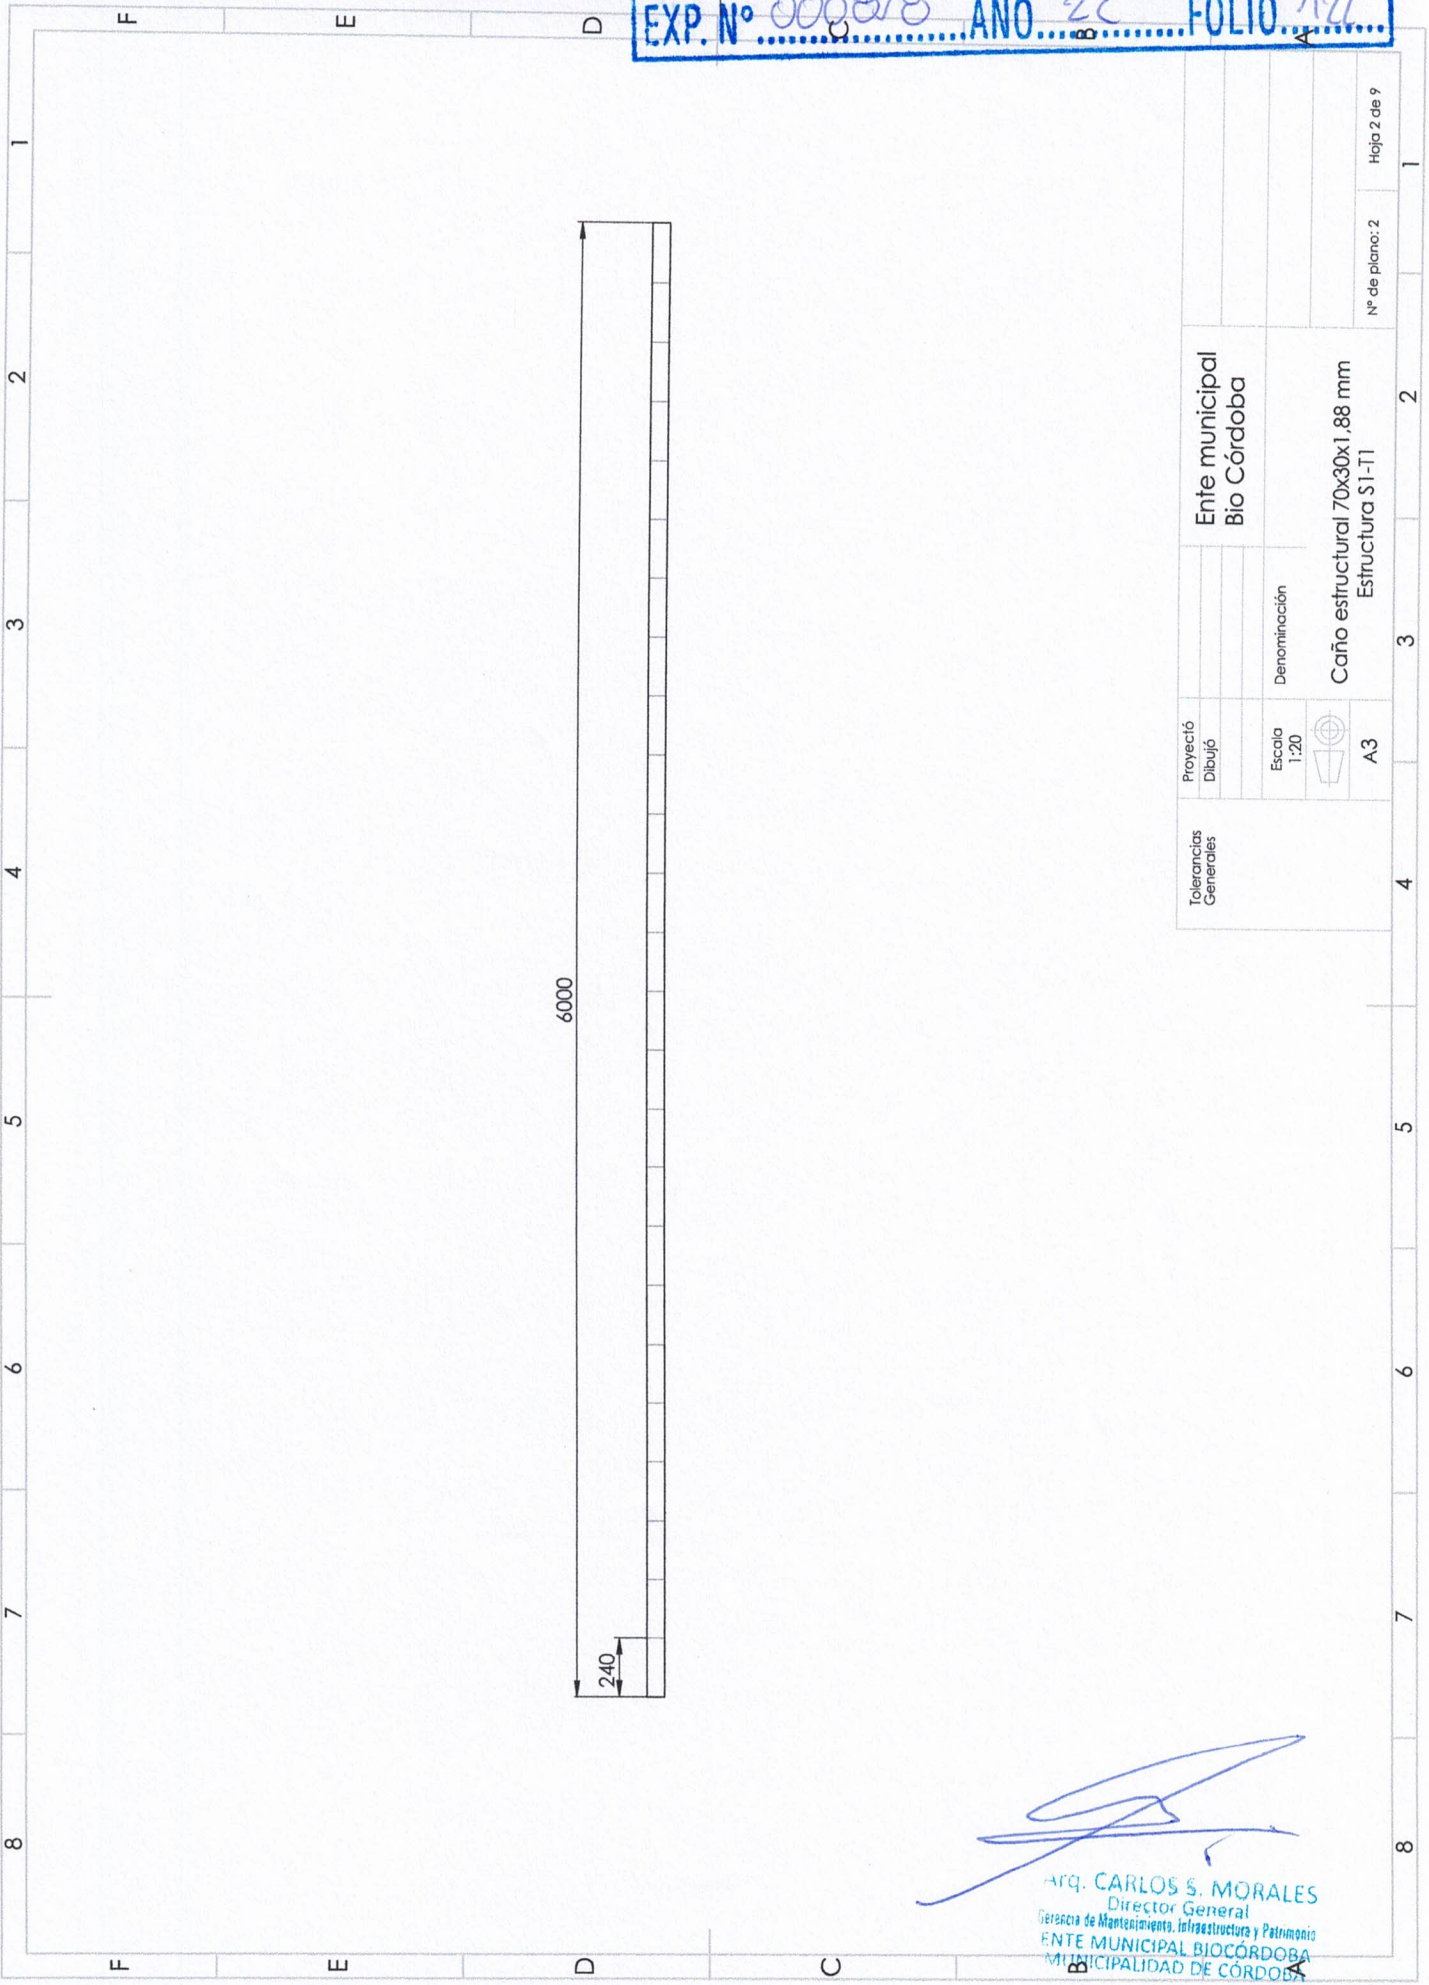

Tolerancias Generales	Proyección Dibujo	Ente municipal Bio Córdoba	N° de plano: 2
Escala 1:20	Denominación	Caño estructural 70x30x1.88 mm Estructura S1-T1	Hoja 2 de 9
A3	A3		

Arq. CARLOS S. MORALES
Director General
Gerencia de Mantenimiento, Infraestructura y Patrimonio
ENTE MUNICIPAL BIOCÓRDOBA
MUNICIPALIDAD DE CÓRDOBA

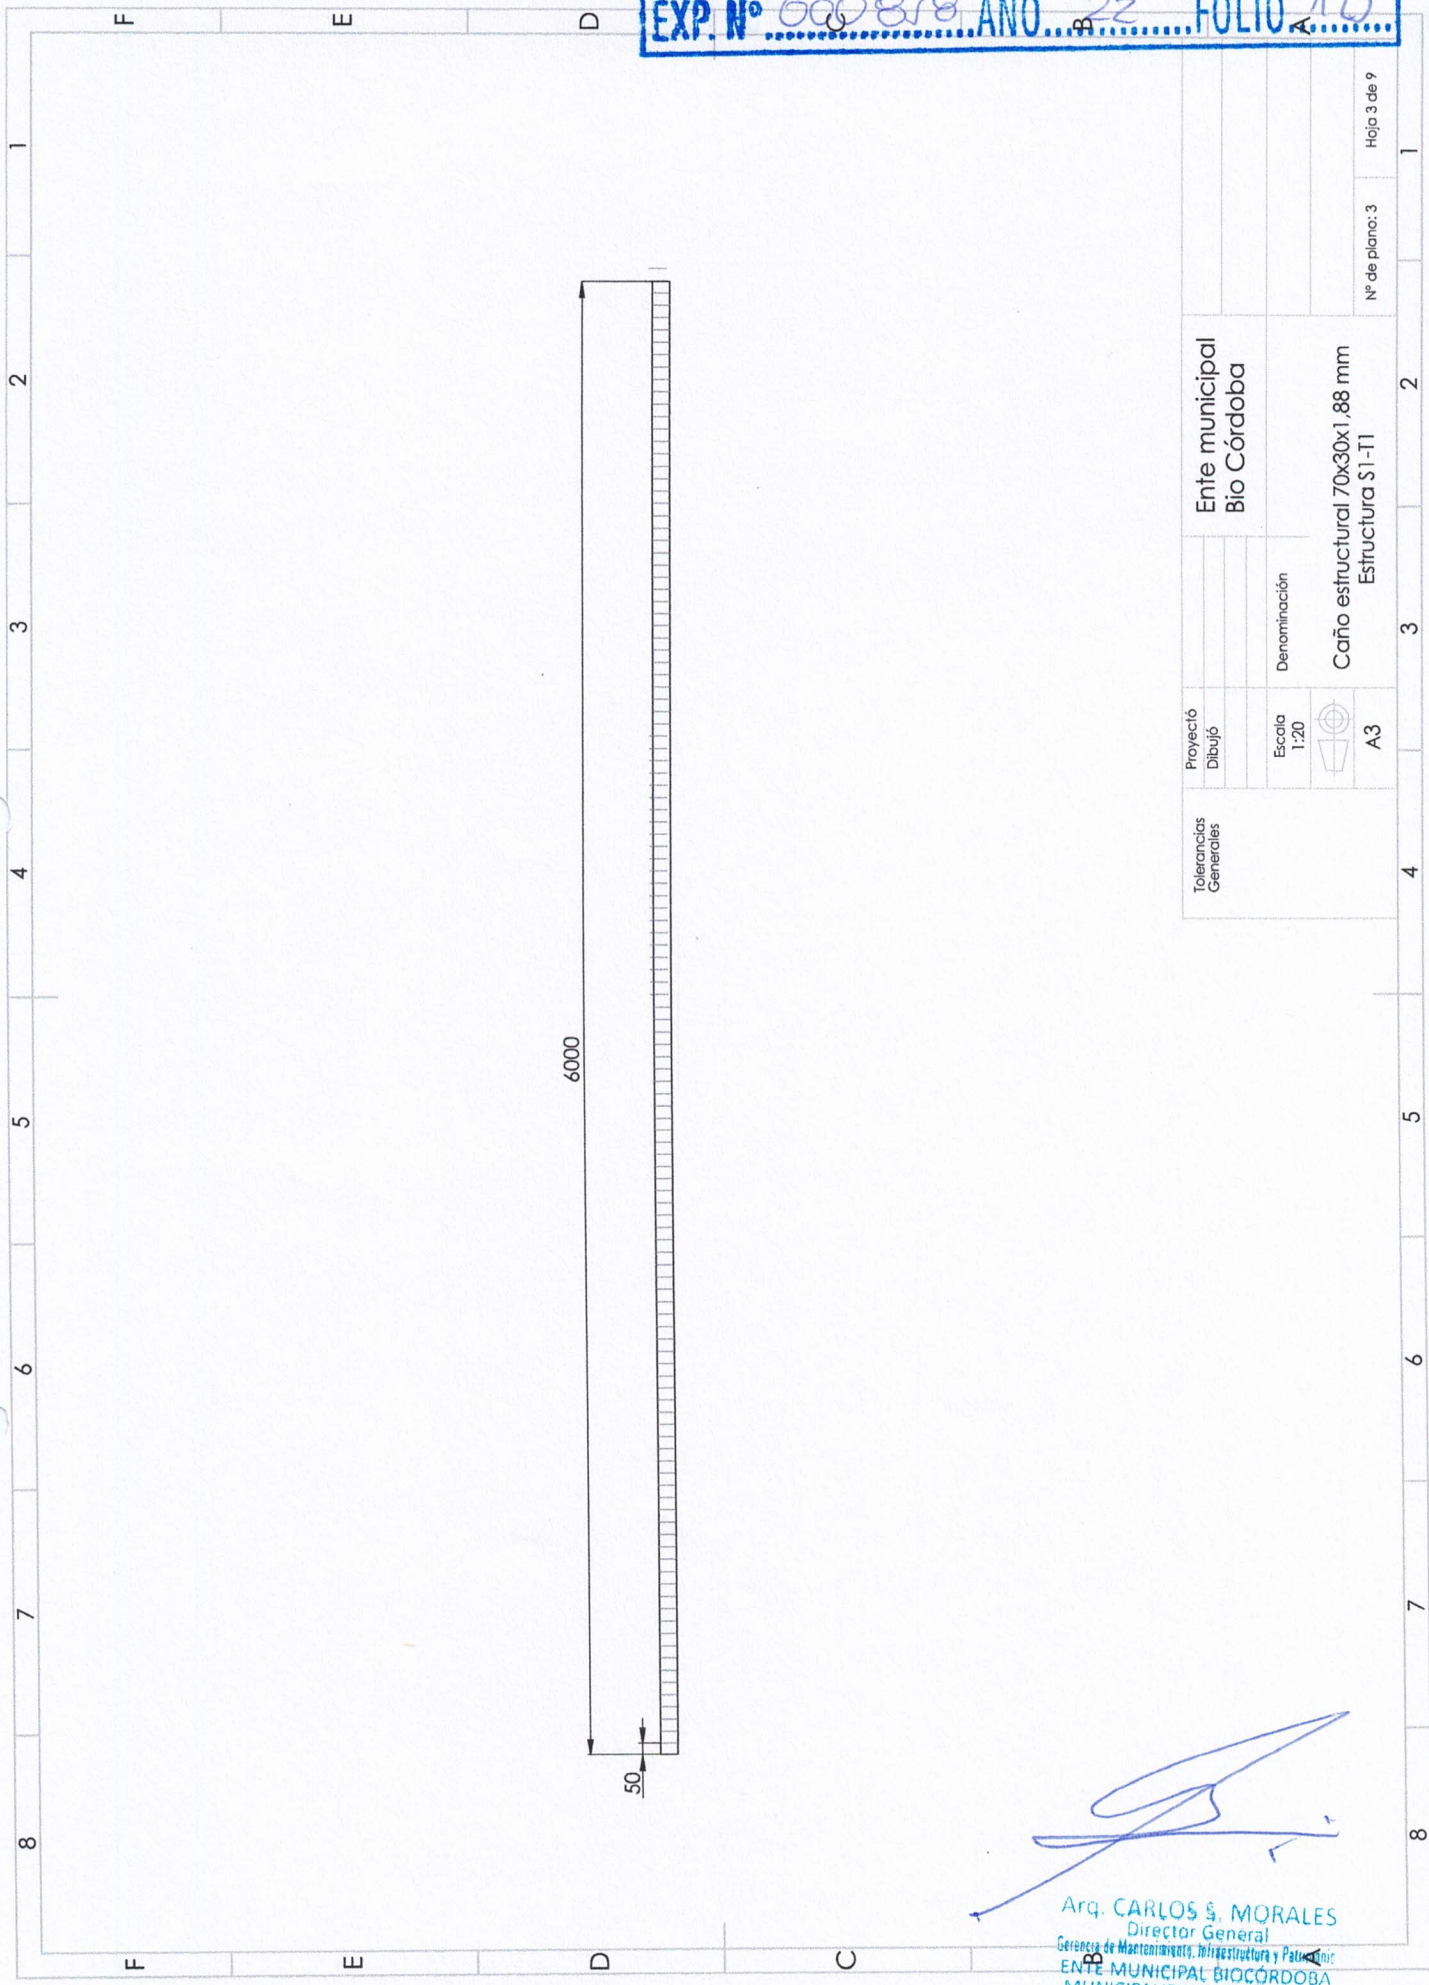

Ente municipal
Bio Córdoba

Denominación

Caño estructural 70x30x1,88 mm
Estructura S1-T1

Proyecto
Dibujó


Escala
1:20

A3

Tolerancias
Generales


N° de plano: 3
Hoja 3 de 9

Arq. CARLOS S. MORALES
Director General
Gerencia de Mantenimiento, Infraestructura y Patrimonio
ENTE MUNICIPAL BIOCÓRDOBA
MUNICIPALIDAD DE CÓRDOBA

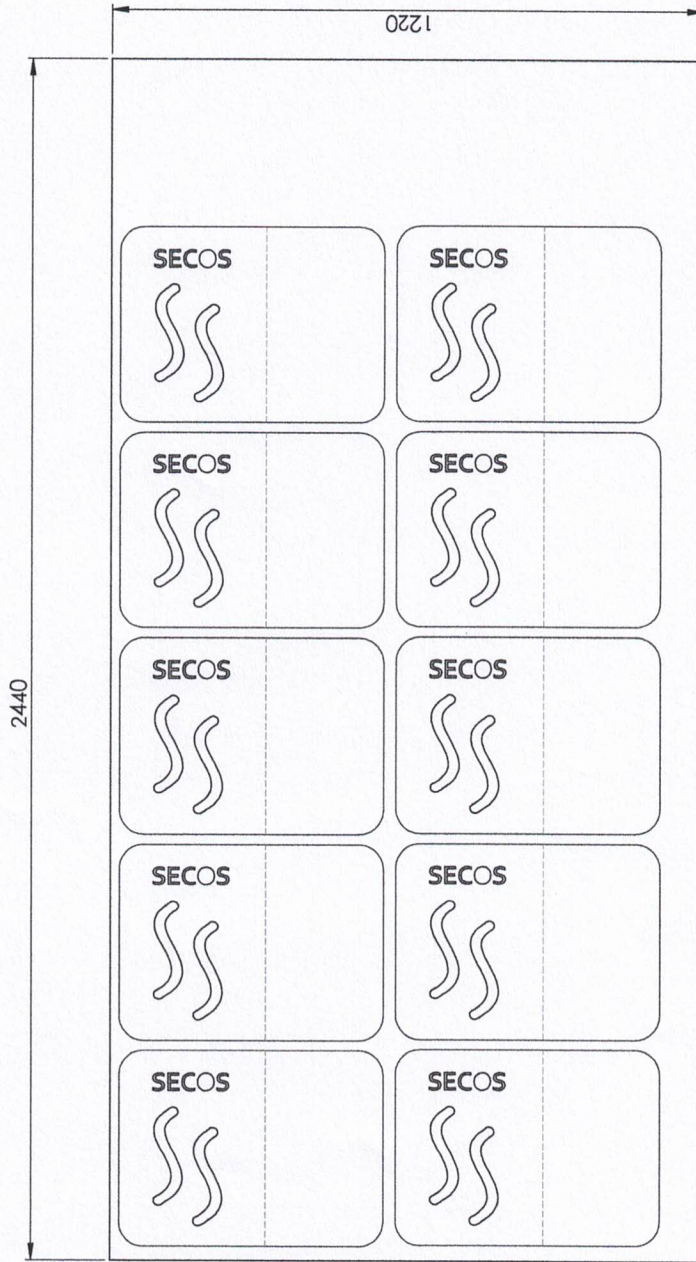


Tolerancias Generales	Proyectó Dibujó	Ente municipal Bio Córdoba			N° de plano: 4		Hoja 4 de 9	
		Denominación Chapa 1,22x2,44 m x 2 mm esp Cartel Secos S1-T2					1	
		Escala 1:10					3	
			A3				4	

Arq. CARLOS S. MORALES
Director General
Gerencia de Mantenimiento, Infraestructura y Patrimonio
ENTE MUNICIPAL BIOCÓRDOBA
MUNICIPALIDAD DE CÓRDOBA

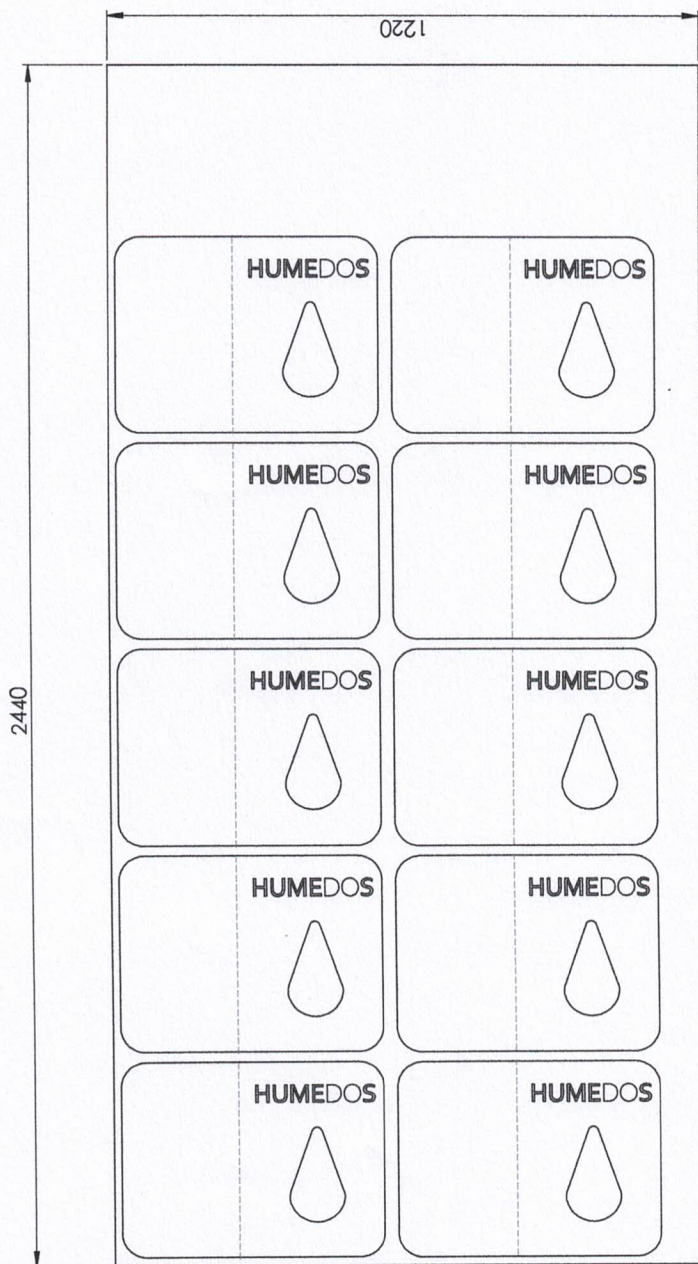

Tolerancias Generales	Proyectó	Ente municipal		Chapa 1,22x2.44 m x 2 mm esp Cartel Humedos S1-T3
	Dibujó	Bio Córdoba		
	Escala 1:10	Denominación		
				
			A3	



 Arq. CARLOS S. MORALES
 Director General
 Gerencia de Mantenimiento, Infraestructura y Patrimonio
 ENTE MUNICIPAL BIOCÓRDOBA
 MUNICIPALIDAD DE CÓRDOBA

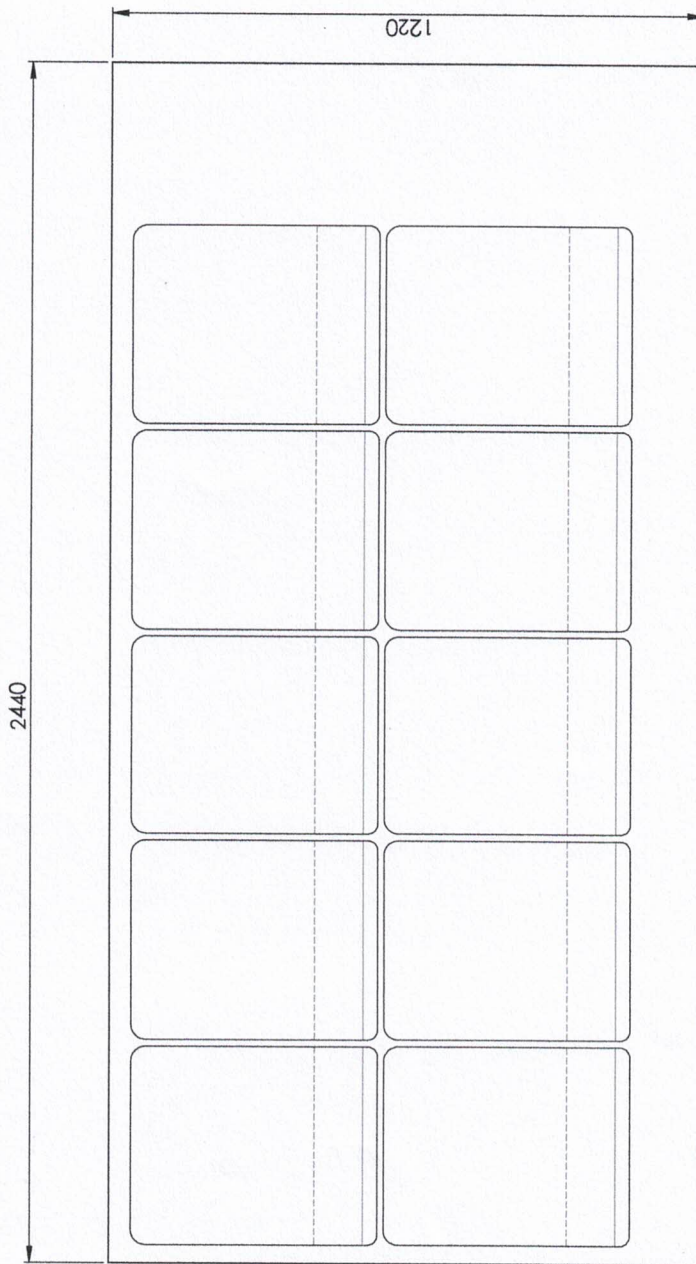

Tolerancias Generales	Proyecto	Ente municipal	
	Dibujo	Bio Córdoba	
	Escala 1:10	Denominación	
		Chapa 1,22x2,44 m x 2 mm esp	
	A3	Tapa S2-T4	

Nº de plano: 6
Hoja 6 de 6


Arq. CARLOS S. MORALES
Director General
Gerencia de Mantenimiento, Infraestructura y Patrimonio
ENTE MUNICIPAL BIOCÓRDOBA
MUNICIPALIDAD DE CÓRDOBA

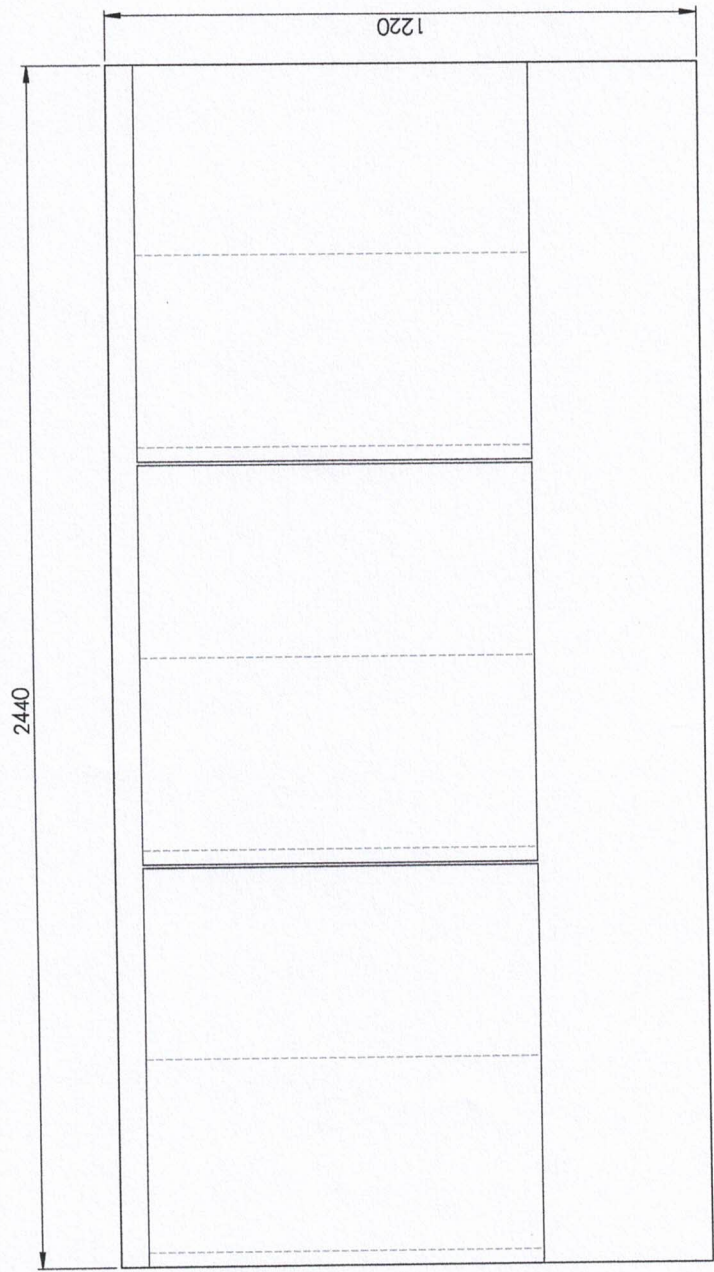

Tolerancias Generales	Proyectorío Dibujo	Ente municipal Bio Córdoba	
		Denominación	Chapa 1,22x2,44 m x 2 mm esp Contenedor S3-T5
	Escala 1:10		A3

Nº de plano: 7 Hoja 7 de 7


Arq. CARLOS S. MORALES
Director General
Gerencia de Mantenimiento, Infraestructura y Patrimonio
ENTE MUNICIPAL BIOCÓRDOBA
MUNICIPALIDAD DE CÓRDOBA

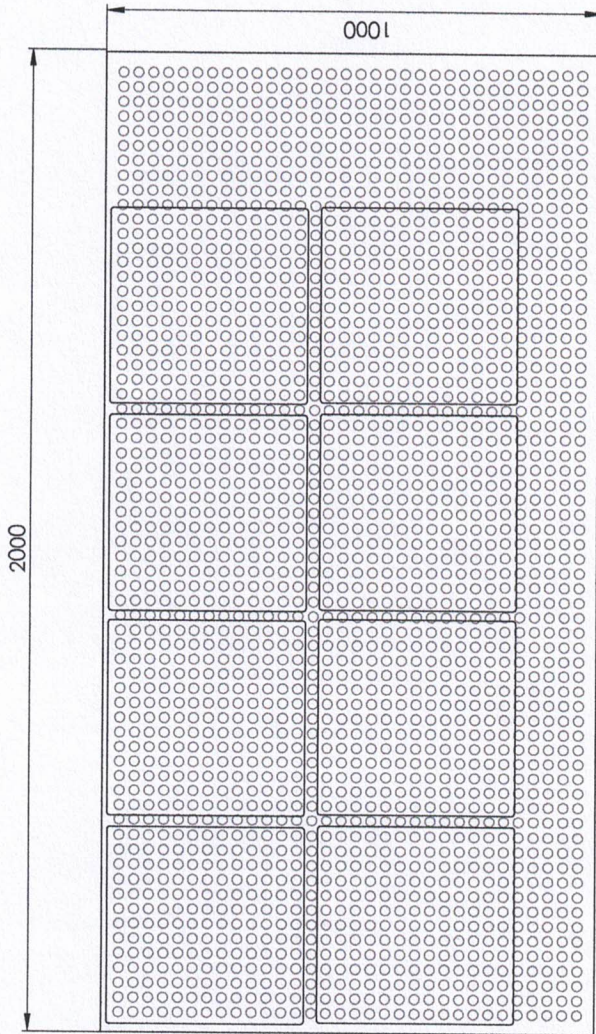

Tolerancias Generales	Proyecto	Ente municipal	
	Dibujo	Bio Córdoba	
	Denominación	Chapa Perforada 1x2 m x 2 mm esp	
	Escala 1:10	Base contenedor S3-15	
	A3		

N° de plano: 8 Hoja 8 de 9

Atq. CARLOS S. MORALES
Director General
Gerencia de Mantenimiento, Infraestructura y Patrimonio
ENTE MUNICIPAL BIO CORDOBA
MUNICIPALIDAD DE CORDOBA

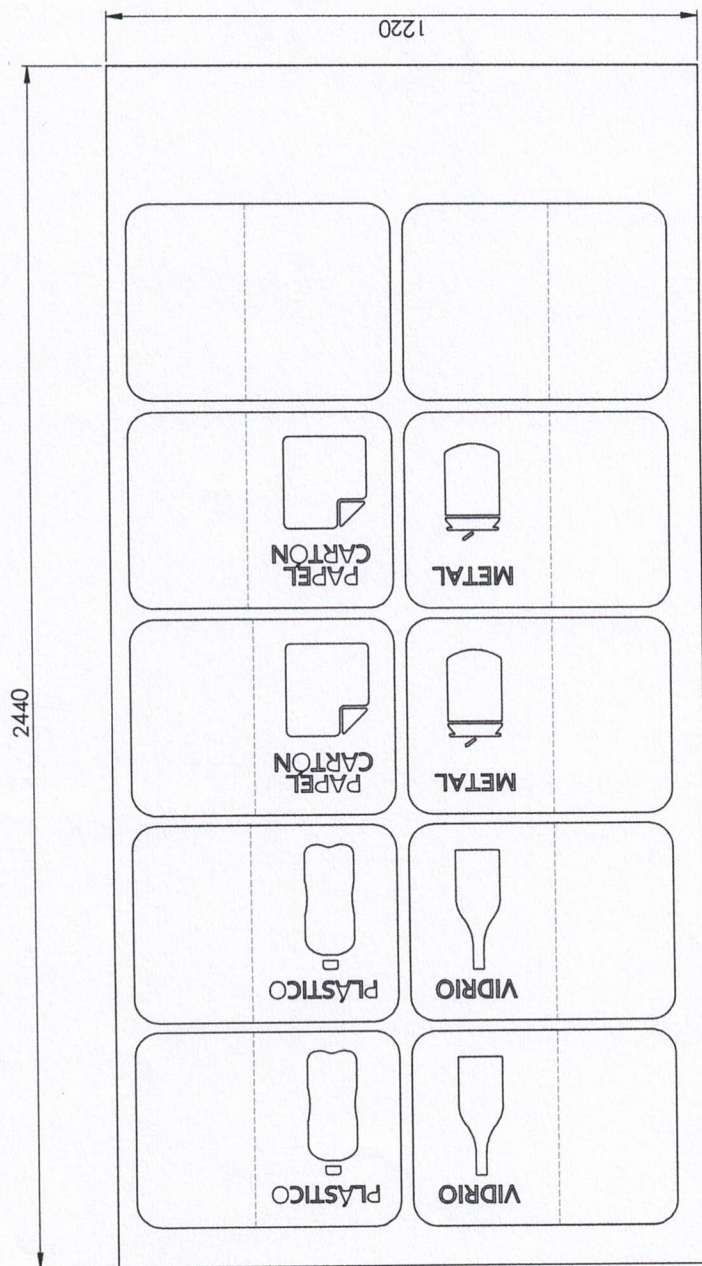

Tolerancias Generales	Proyección Dibujó	Ente municipal Bio Córdoba	Cantidad a producir según demanda
	Escala 1:10	Denominación	
		Chapa 1,22x2,44 m x 2 mm esp Cartel Plástico S1-T2/Vidrio S1-T3.2 Papel cartón S1-T2.3/Metal S1-T3.3	
	A3		Nº de plano: 9
			Hoja 9 de 9

Arq. CARLOS S. MORALES
Director General
Gerencia de Mantenimiento, Infraestructura y Patrimonio
ENTE MUNICIPAL BIOCORDOBA
MUNICIPALIDAD DE CORDOBA