


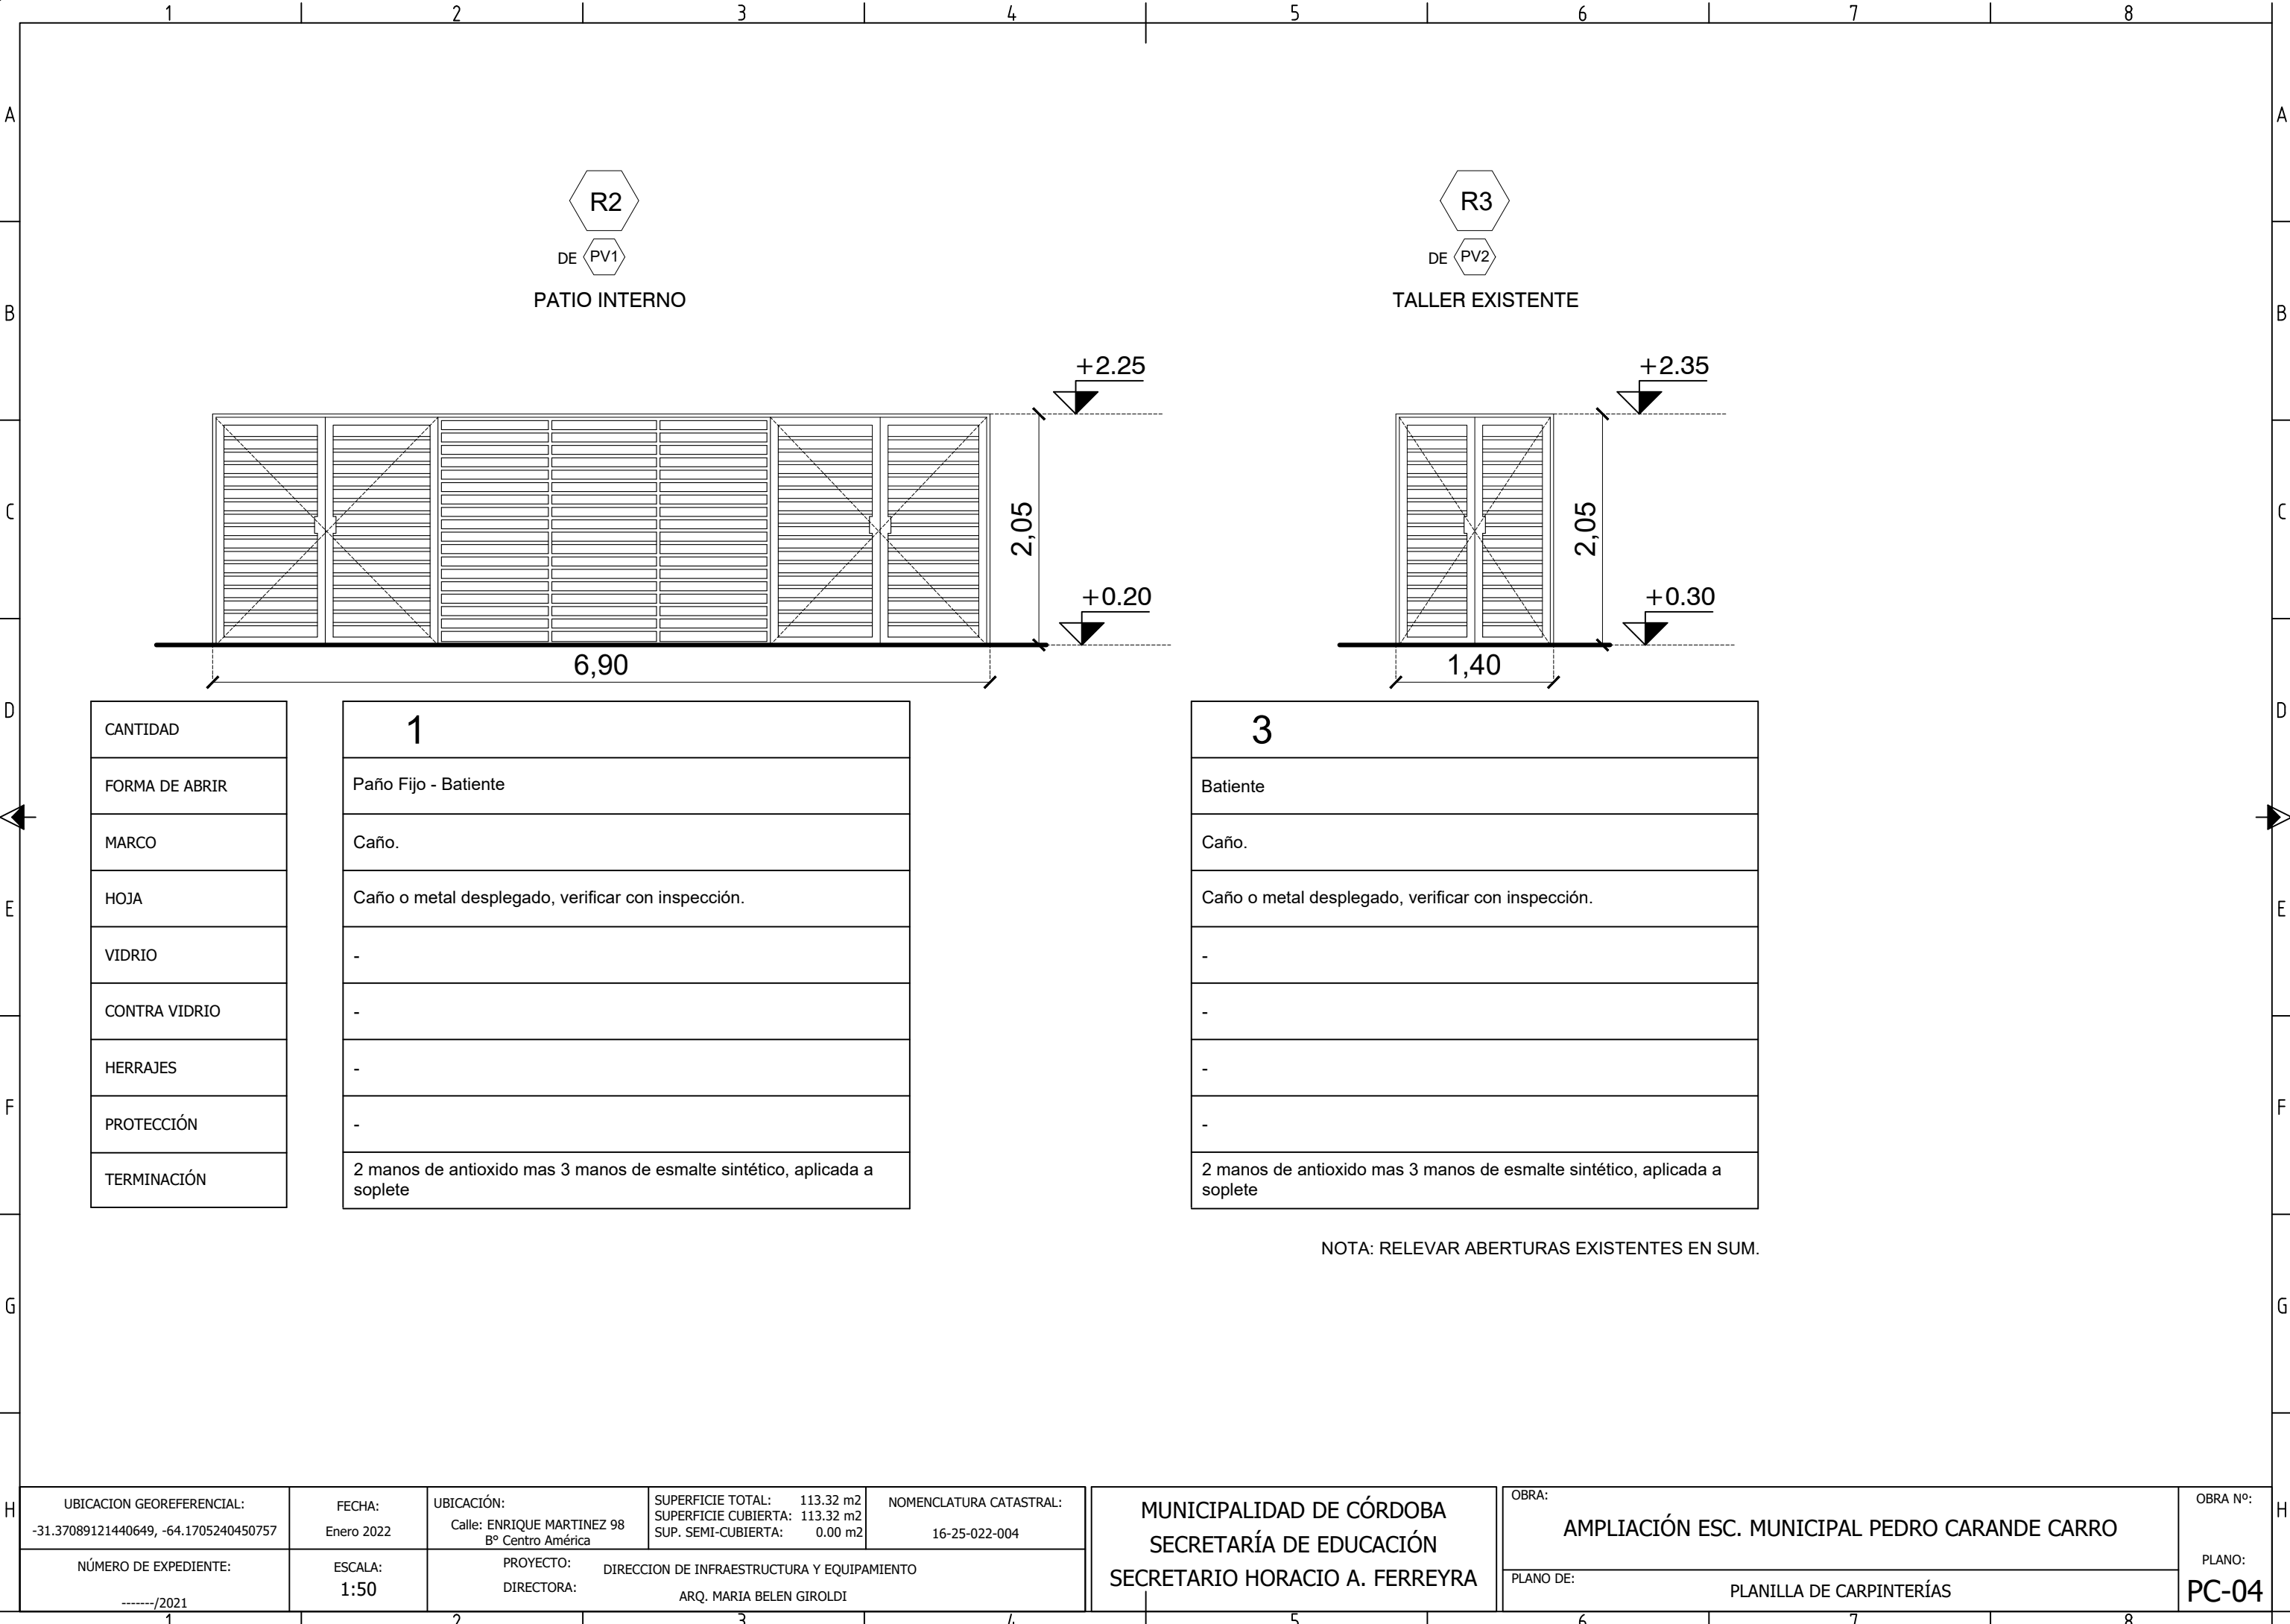

UBICACION GEOREFERENCIAL:
-31.37089121440649, -64.1705240450757

FECHA:
Enero 2022

UBICACIÓN:
Calle: ENRIQUE MARTINEZ 98
B° Centro América

SUPERFICIE TOTAL: 113.32 m2
SUPERFICIE CUBIERTA: 113.32 m2
SUP. SEMI-CUBIERTA: 0.00 m2

NOMENCLATURA CATASTRAL:
16-25-022-004

MUNICIPALIDAD DE CÓRDOBA
SECRETARÍA DE EDUCACIÓN
SECRETARIO HORACIO A. FERREYRA

OBRA:
AMPLIACIÓN ESC. MUNICIPAL PEDRO CARANDE CARRO

OBRA Nº:

NÚMERO DE EXPEDIENTE:
-----/2021

ESCALA:
1:50

PROYECTO: DIRECCION DE INFRAESTRUCTURA Y EQUIPAMIENTO
DIRECTORA: ARQ. MARIA BELEN GIROLDI

PLANO DE: PLANILLA DE CARPINTERÍAS

PLANO:

PC-04