


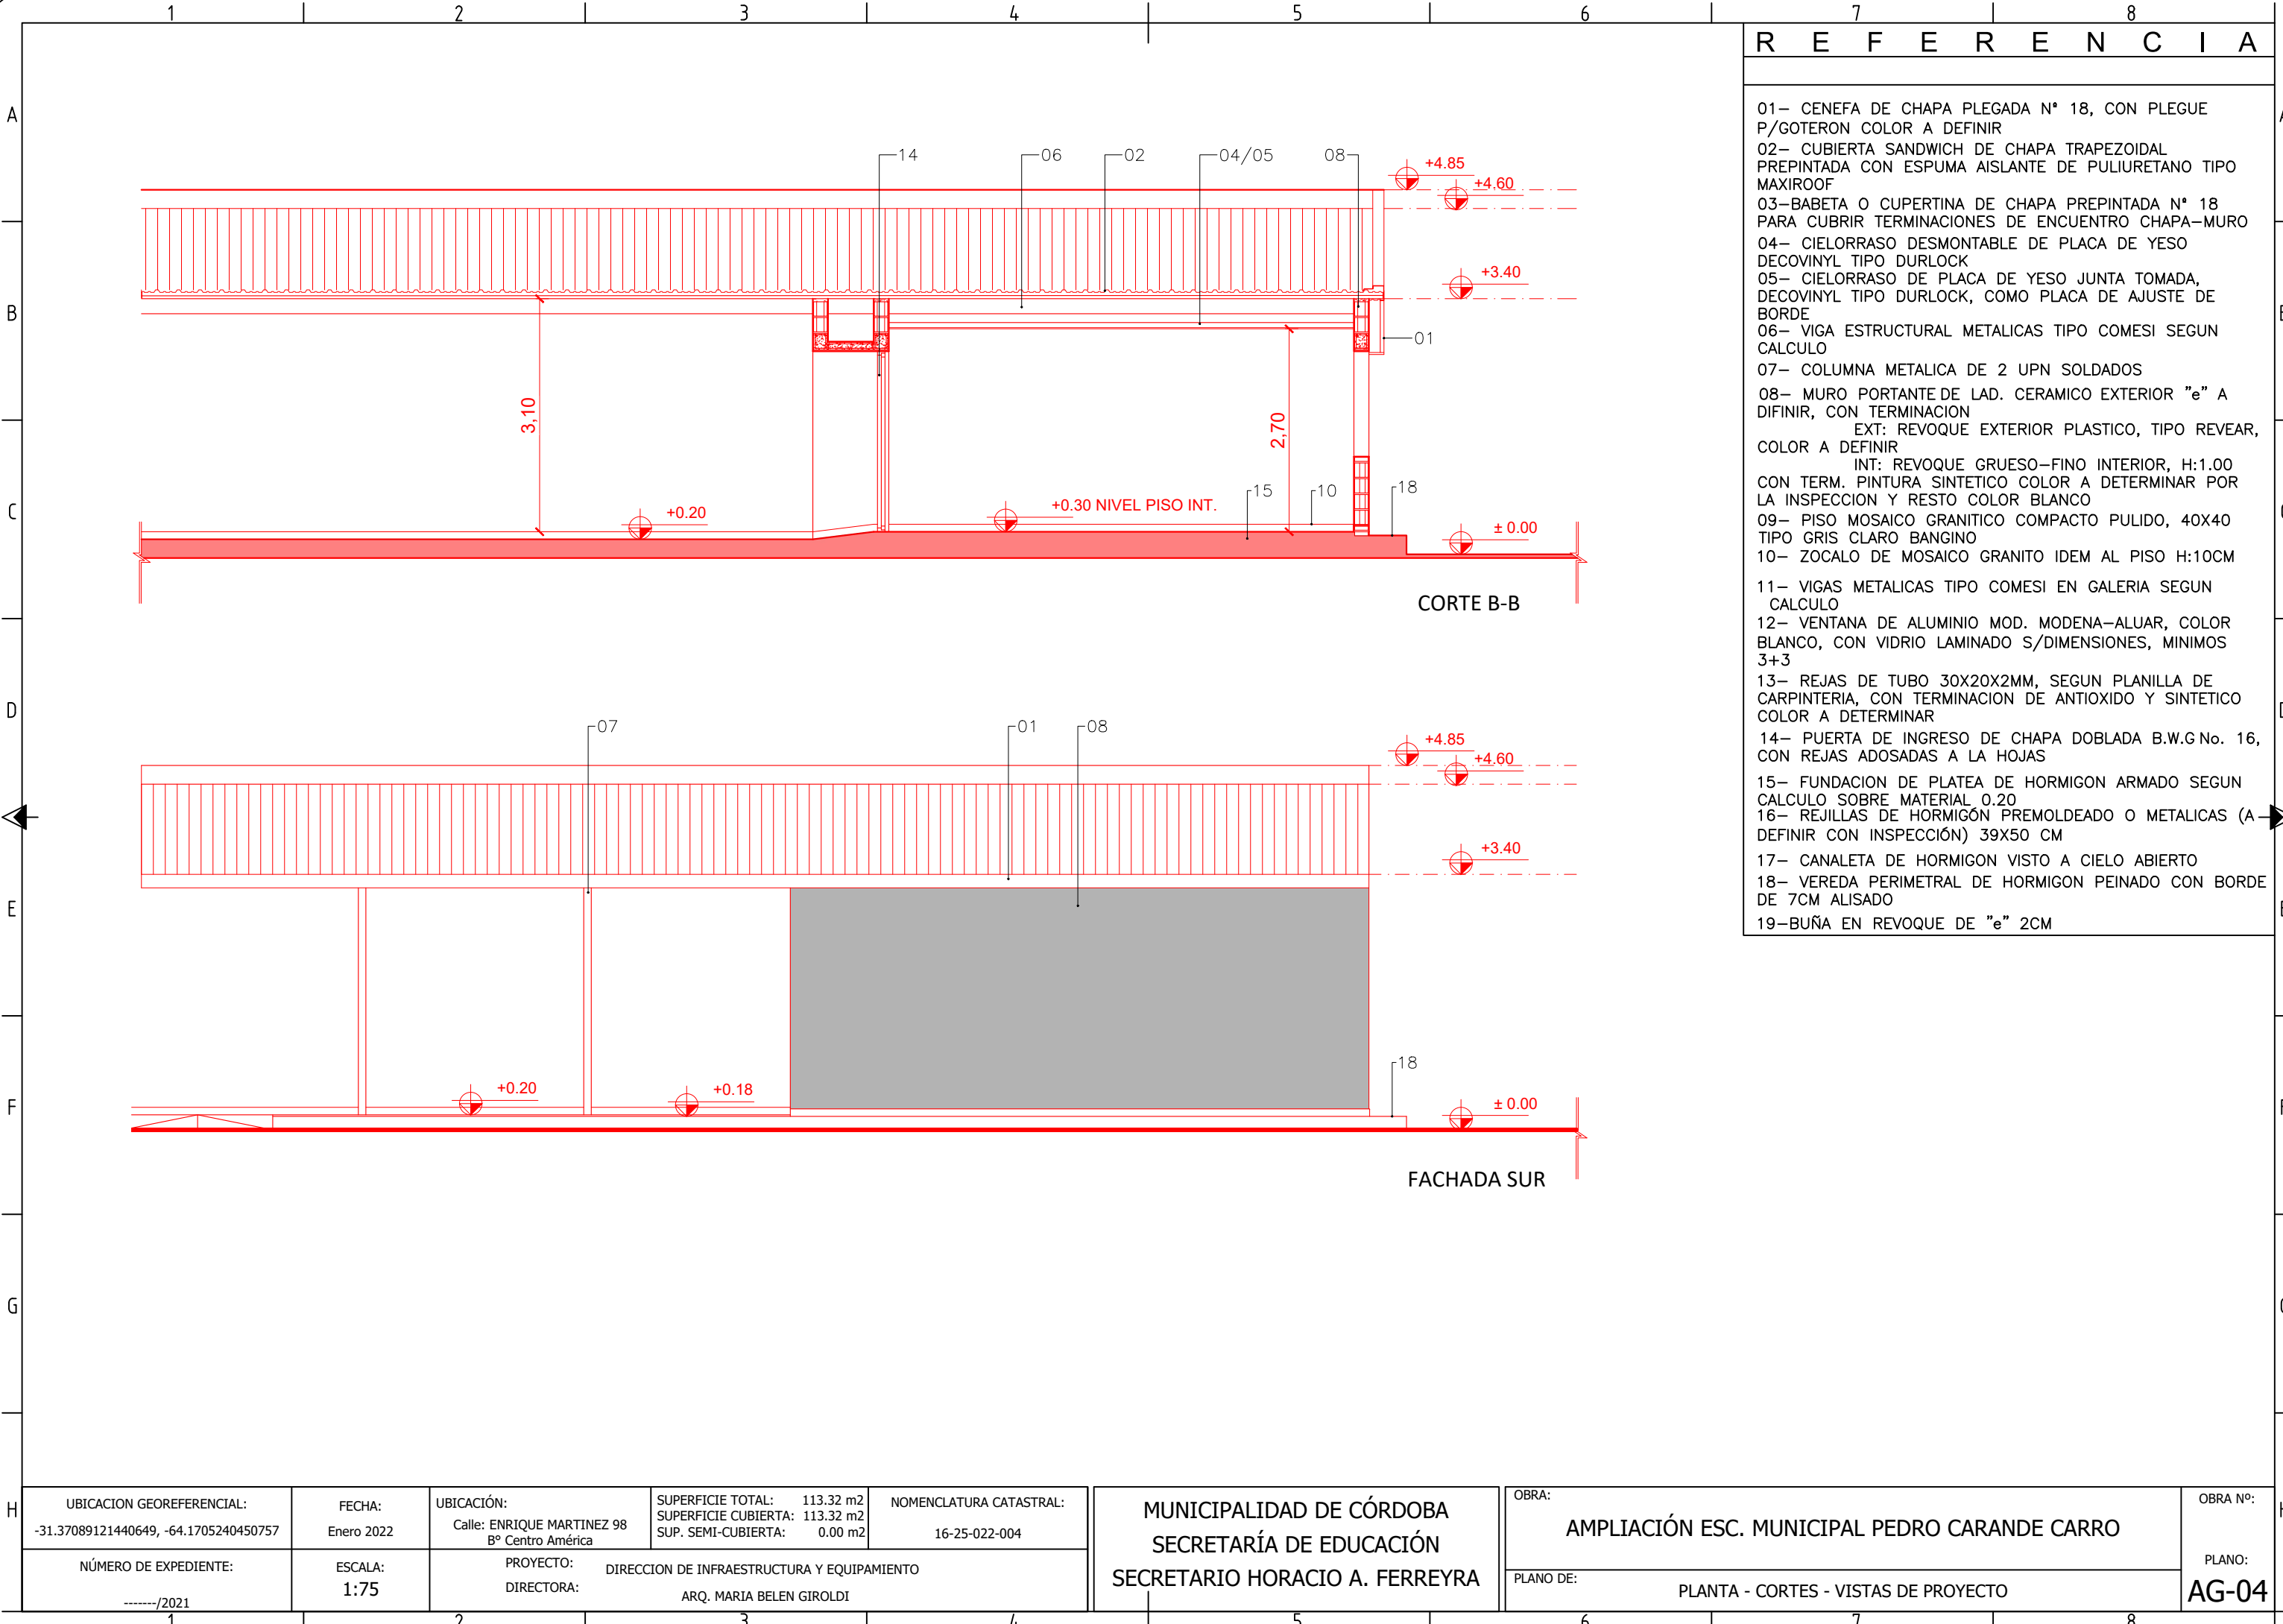

R E F E R E N C I A	
01	CENEFA DE CHAPA PLEGADA N° 18, CON PLEGUE P/GOTERON COLOR A DEFINIR
02	CUBIERTA SANDWICH DE CHAPA TRAPEZOIDAL PREPINTADA CON ESPUMA AISLANTE DE PULIURETANO TIPO MAXIROOF
03	BABETA O CUPERTINA DE CHAPA PREPINTADA N° 18 PARA CUBRIR TERMINACIONES DE ENCUENTRO CHAPA-MURO
04	CIELORRASO DESMONTABLE DE PLACA DE YESO DECOVINYL TIPO DURLOCK
05	CIELORRASO DE PLACA DE YESO JUNTA TOMADA, DECOVINYL TIPO DURLOCK, COMO PLACA DE AJUSTE DE BORDE
06	VIGA ESTRUCTURAL METALICAS TIPO COMESI SEGUN CALCULO
07	COLUMNA METALICA DE 2 UPN SOLDADOS
08	MURO PORTANTE DE LAD. CERAMICO EXTERIOR "e" A DIFINIR, CON TERMINACION EXT: REVOQUE EXTERIOR PLASTICO, TIPO REVEAR, COLOR A DEFINIR INT: REVOQUE GRUESO-FINO INTERIOR, H:1.00
09	CON TERM. PINTURA SINTETICO COLOR A DETERMINAR POR LA INSPECCION Y RESTO COLOR BLANCO
10	PISO MOSAICO GRANITICO COMPACTO PULIDO, 40X40 TIPO GRIS CLARO BANGINO
11	ZOCALO DE MOSAICO GRANITO IDEM AL PISO H:10CM
12	VIGAS METALICAS TIPO COMESI EN GALERIA SEGUN CALCULO
13	VENTANA DE ALUMINIO MOD. MODENA-ALUAR, COLOR BLANCO, CON VIDRIO LAMINADO S/DIMENSIONES, MINIMOS 3+3
14	REJAS DE TUBO 30X20X2MM, SEGUN PLANILLA DE CARPINTERIA, CON TERMINACION DE ANTIOXIDO Y SINTETICO COLOR A DETERMINAR
15	PUERTA DE INGRESO DE CHAPA DOBLADA B.W.G No. 16, CON REJAS ADOSADAS A LA HOJAS
16	FUNDACION DE PLATEA DE HORMIGON ARMADO SEGUN CALCULO SOBRE MATERIAL 0.20
17	REJILLAS DE HORMIGÓN PREMOLDEADO O METALICAS (A DEFINIR CON INSPECCIÓN) 39X50 CM
18	CANAleta DE HORMIGON VISTO A CIELO ABIERTO
19	VEREDA PERIMETRAL DE HORMIGON PEINADO CON BORDE DE 7CM ALISADO
20	BUÑA EN REVOQUE DE "e" 2CM

UBICACION GEOREFERENCIAL: -31.37089121440649, -64.1705240450757		FECHA: Enero 2022	UBICACIÓN: Calle: ENRIQUE MARTINEZ 98 B° Centro América	SUPERFICIE TOTAL: 113.32 m2 SUPERFICIE CUBIERTA: 113.32 m2 SUP. SEMI-CUBIERTA: 0.00 m2	NOMENCLATURA CATASTRAL: 16-25-022-004	MUNICIPALIDAD DE CÓRDOBA SECRETARÍA DE EDUCACIÓN SECRETARIO HORACIO A. FERREYRA	OBRA: AMPLIACIÓN ESC. MUNICIPAL PEDRO CARANDE CARRO	OBRA N°:
NÚMERO DE EXPEDIENTE: -----/2021	ESCALA: 1:75	PROYECTO: DIRECCION DE INFRAESTRUCTURA Y EQUIPAMIENTO DIRECTORA: ARQ. MARIA BELEN GIROLDI		PLANO DE: PLANTA - CORTES - VISTAS DE PROYECTO			PLANO: AG-04	