


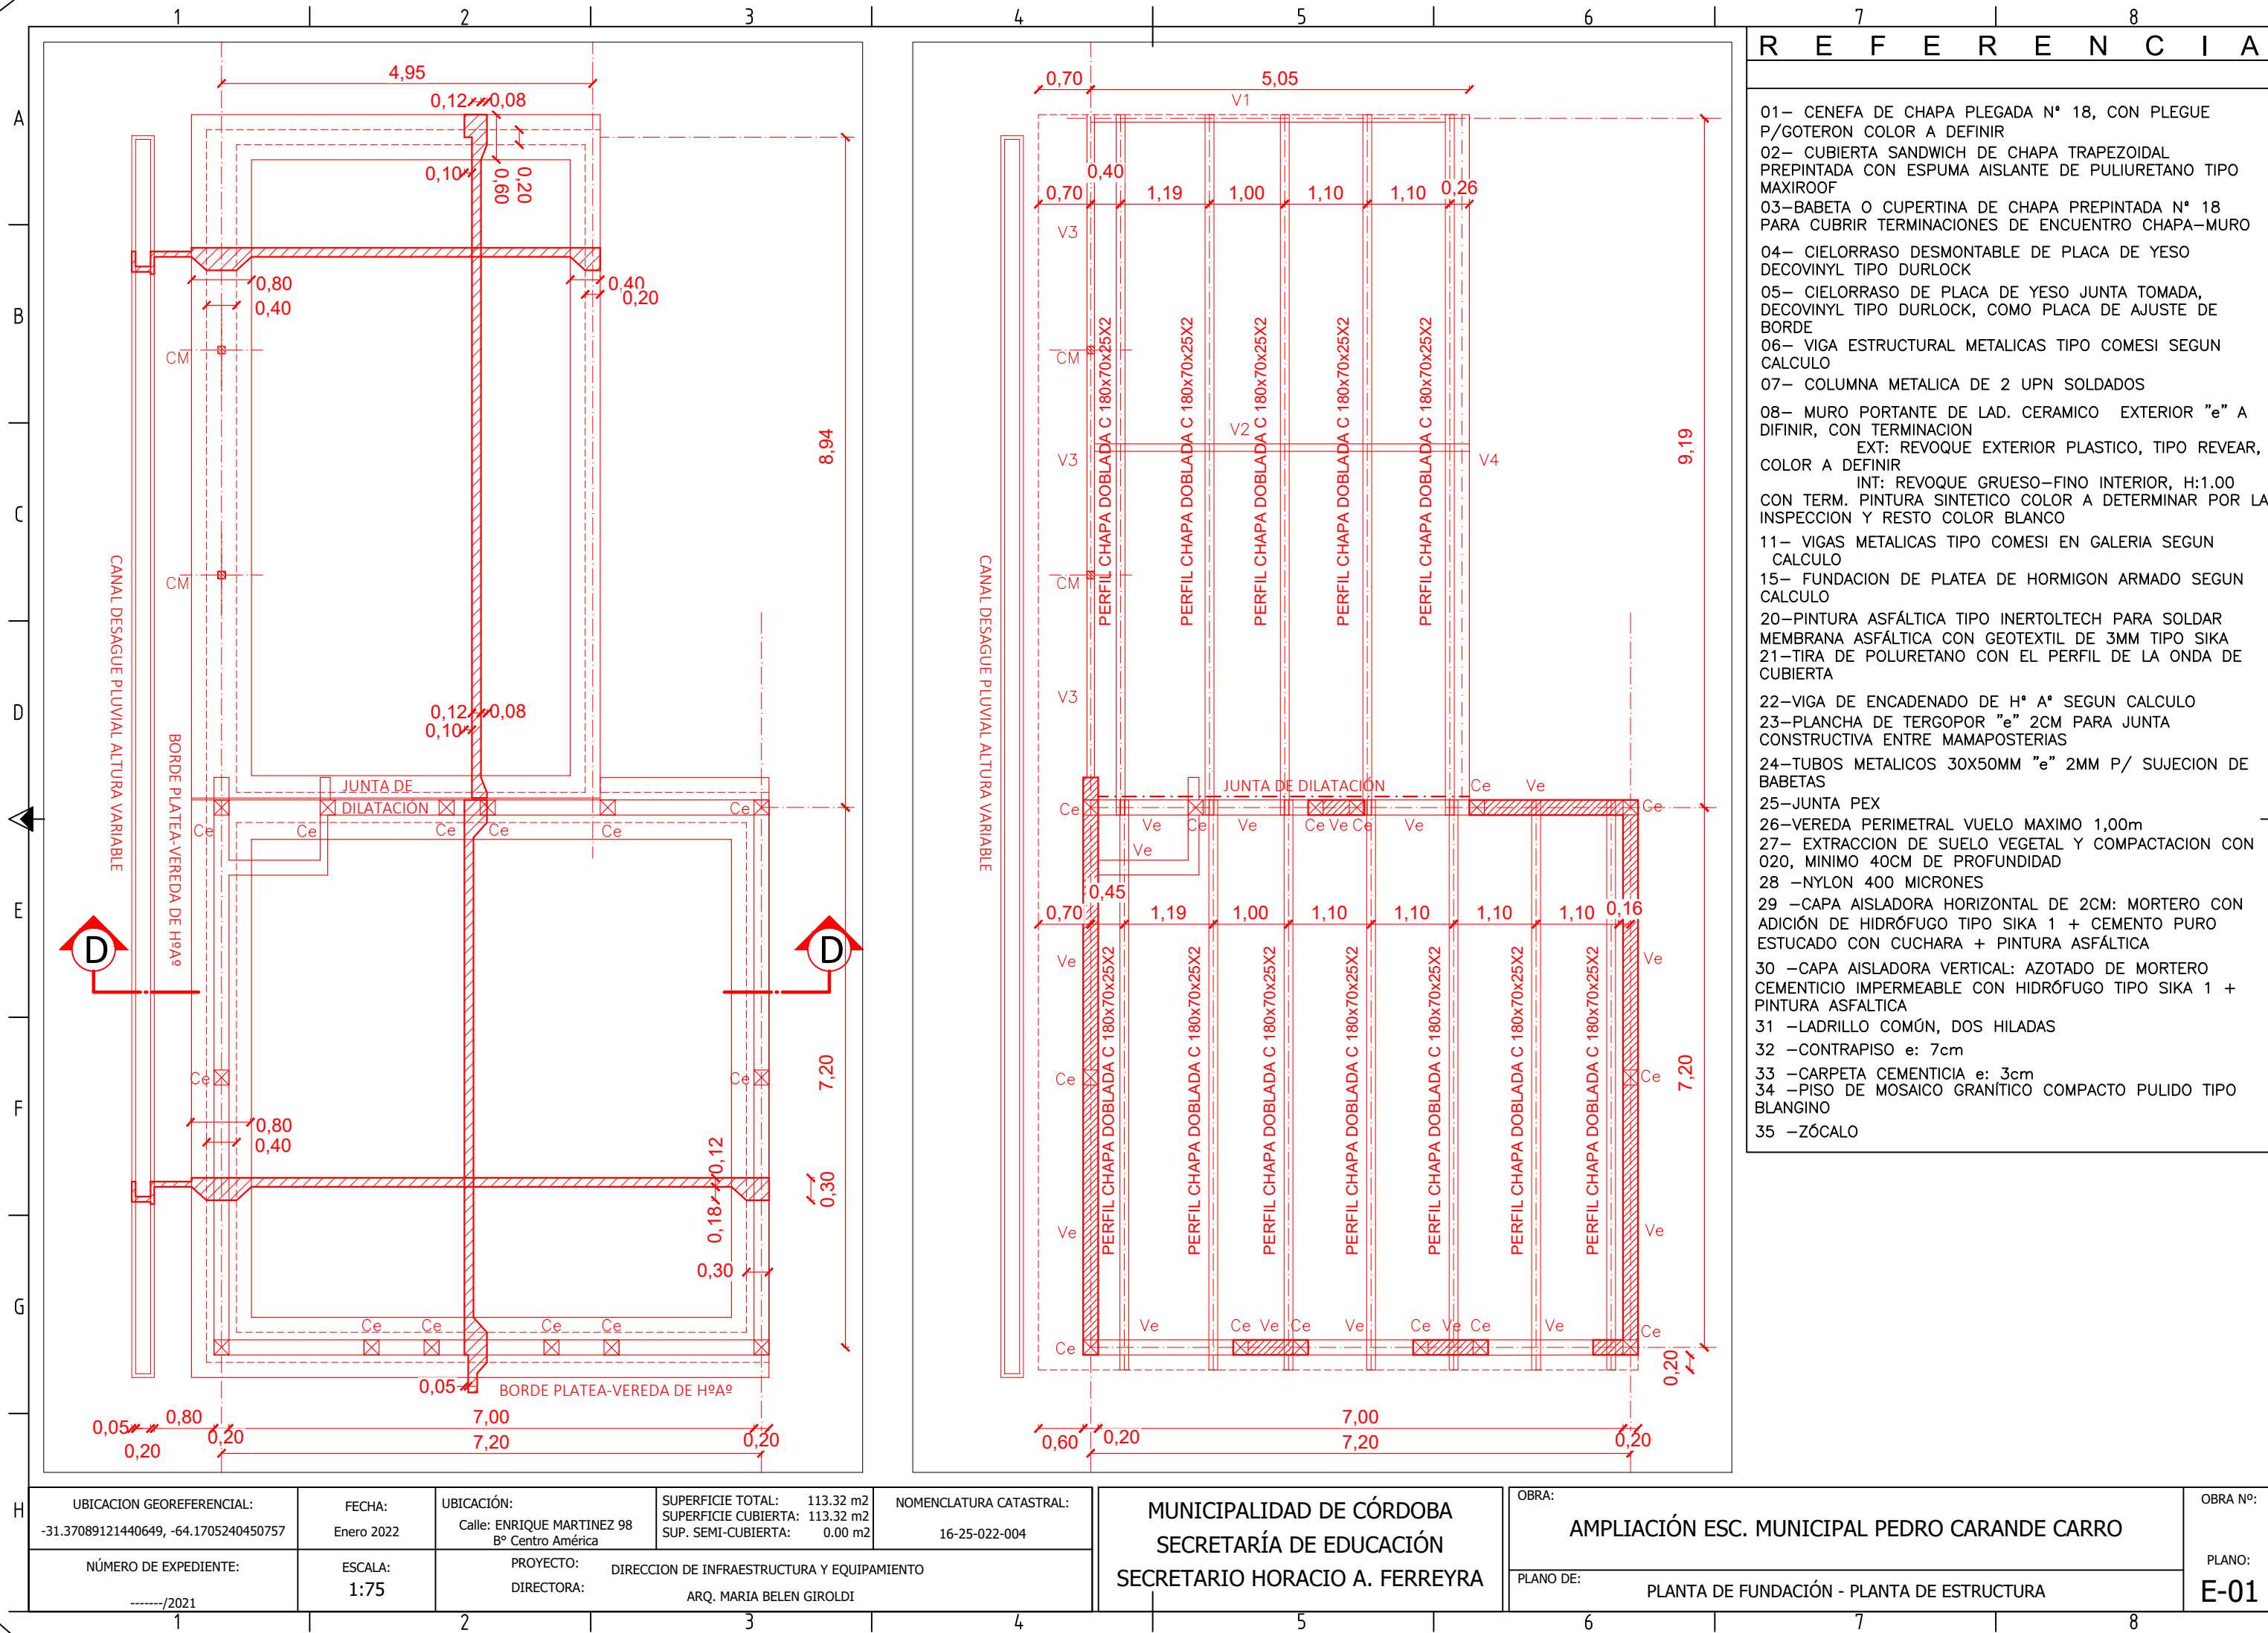

R E F E R E N C I A

- 01- CENEFA DE CHAPA PLEGADA N° 18, CON PLEGUE P/GOTERON COLOR A DEFINIR
- 02- CUBIERTA SANDWICH DE CHAPA TRAPEZOIDAL PREPINTADA CON ESPUMA AISLANTE DE PULIURETANO TIPO MAXIROOF
- 03-BABETA O CUPERTINA DE CHAPA PREPINTADA N° 18 PARA CUBRIR TERMINACIONES DE ENCUNTRO CHAPA-MURO
- 04- CIELORRASO DESMONTABLE DE PLACA DE YESO DECOVINYL TIPO DURLOCK
- 05- CIELORRASO DE PLACA DE YESO JUNTA TOMADA, DECOVINYL TIPO DURLOCK, COMO PLACA DE AJUSTE DE BORDE
- 06- VIGA ESTRUCTURAL METALICAS TIPO COMESI SEGUN CALCULO
- 07- COLUMNA METALICA DE 2 UPN SOLDADOS
- 08- MURO PORTANTE DE LAD. CERAMICO EXTERIOR "e" A DIFINIR, CON TERMINACION
EXT: REVOQUE EXTERIOR PLASTICO, TIPO REVEAR, COLOR A DEFINIR
INT: REVOQUE GRUESO-FINO INTERIOR, H:1.00
CON TERM. PINTURA SINTETICO COLOR A DETERMINAR POR LA INSPECCION Y RESTO COLOR BLANCO
- 11- VIGAS METALICAS TIPO COMESI EN GALERIA SEGUN CALCULO
- 15- FUNDACION DE PLATEA DE HORMIGON ARMADO SEGUN CALCULO
- 20-PINTURA ASFÁLTICA TIPO INERTOLTECH PARA SOLDAR MEMBRANA ASFÁLTICA CON GEOTEXTIL DE 3MM TIPO SIKA
- 21-TIRA DE POLURETANO CON EL PERFIL DE LA ONDA DE CUBIERTA
- 22-VIGA DE ENCADENADO DE H° A° SEGUN CALCULO
- 23-PLANCHA DE TERGOPOR "e" 2CM PARA JUNTA CONSTRUCTIVA ENTRE MAMAPOSTERIAS
- 24-TUBOS METALICOS 30X50MM "e" 2MM P/ SUJECION DE BABETAS
- 25-JUNTA PEX
- 26-VEREDA PERIMETRAL VUELO MAXIMO 1,00m
- 27- EXTRACCION DE SUELO VEGETAL Y COMPACTACION CON 020, MINIMO 40CM DE PROFUNDIDAD
- 28 -NYLON 400 MICRONES
- 29 -CAPA AISLADORA HORIZONTAL DE 2CM: MORTERO CON ADICIÓN DE HIDRÓFUGO TIPO SIKA 1 + CEMENTO PURO ESTUCADO CON CUCHARA + PINTURA ASFÁLTICA
- 30 -CAPA AISLADORA VERTICAL: AZOTADO DE MORTERO CEMENTICIO IMPERMEABLE CON HIDRÓFUGO TIPO SIKA 1 + PINTURA ASFALTICA
- 31 -LADRILLO COMÚN, DOS HILADAS
- 32 -CONTRAPISO e: 7cm
- 33 -CARPETA CEMENTICIA e: 3cm
- 34 -PISO DE MOSAICO GRANÍTICO COMPACTO PULIDO TIPO BLANGINO
- 35 -ZÓCALO

UBICACION GEOREFERENCIAL: -31.37089121440649, -64.1705240450757		FECHA: Enero 2022	UBICACIÓN: Calle: ENRIQUE MARTINEZ 98 B° Centro América	SUPERFICIE TOTAL: 113.32 m2 SUPERFICIE CUBIERTA: 113.32 m2 SUP. SEMI-CUBIERTA: 0.00 m2	NOMENCLATURA CATASTRAL: 16-25-022-004	MUNICIPALIDAD DE CÓRDOBA SECRETARÍA DE EDUCACIÓN SECRETARIO HORACIO A. FERREYRA		OBRA: AMPLIACIÓN ESC. MUNICIPAL PEDRO CARANDE CARRO	OBRA N°:
NÚMERO DE EXPEDIENTE: -----/2021		ESCALA: 1:75	PROYECTO: DIRECCION DE INFRAESTRUCTURA Y EQUIPAMIENTO DIRECTORA:	ARQ. MARIA BELEN GIROLDI		PLANO DE: PLANTA DE FUNDACIÓN - PLANTA DE ESTRUCTURA		PLANO: E-01	