


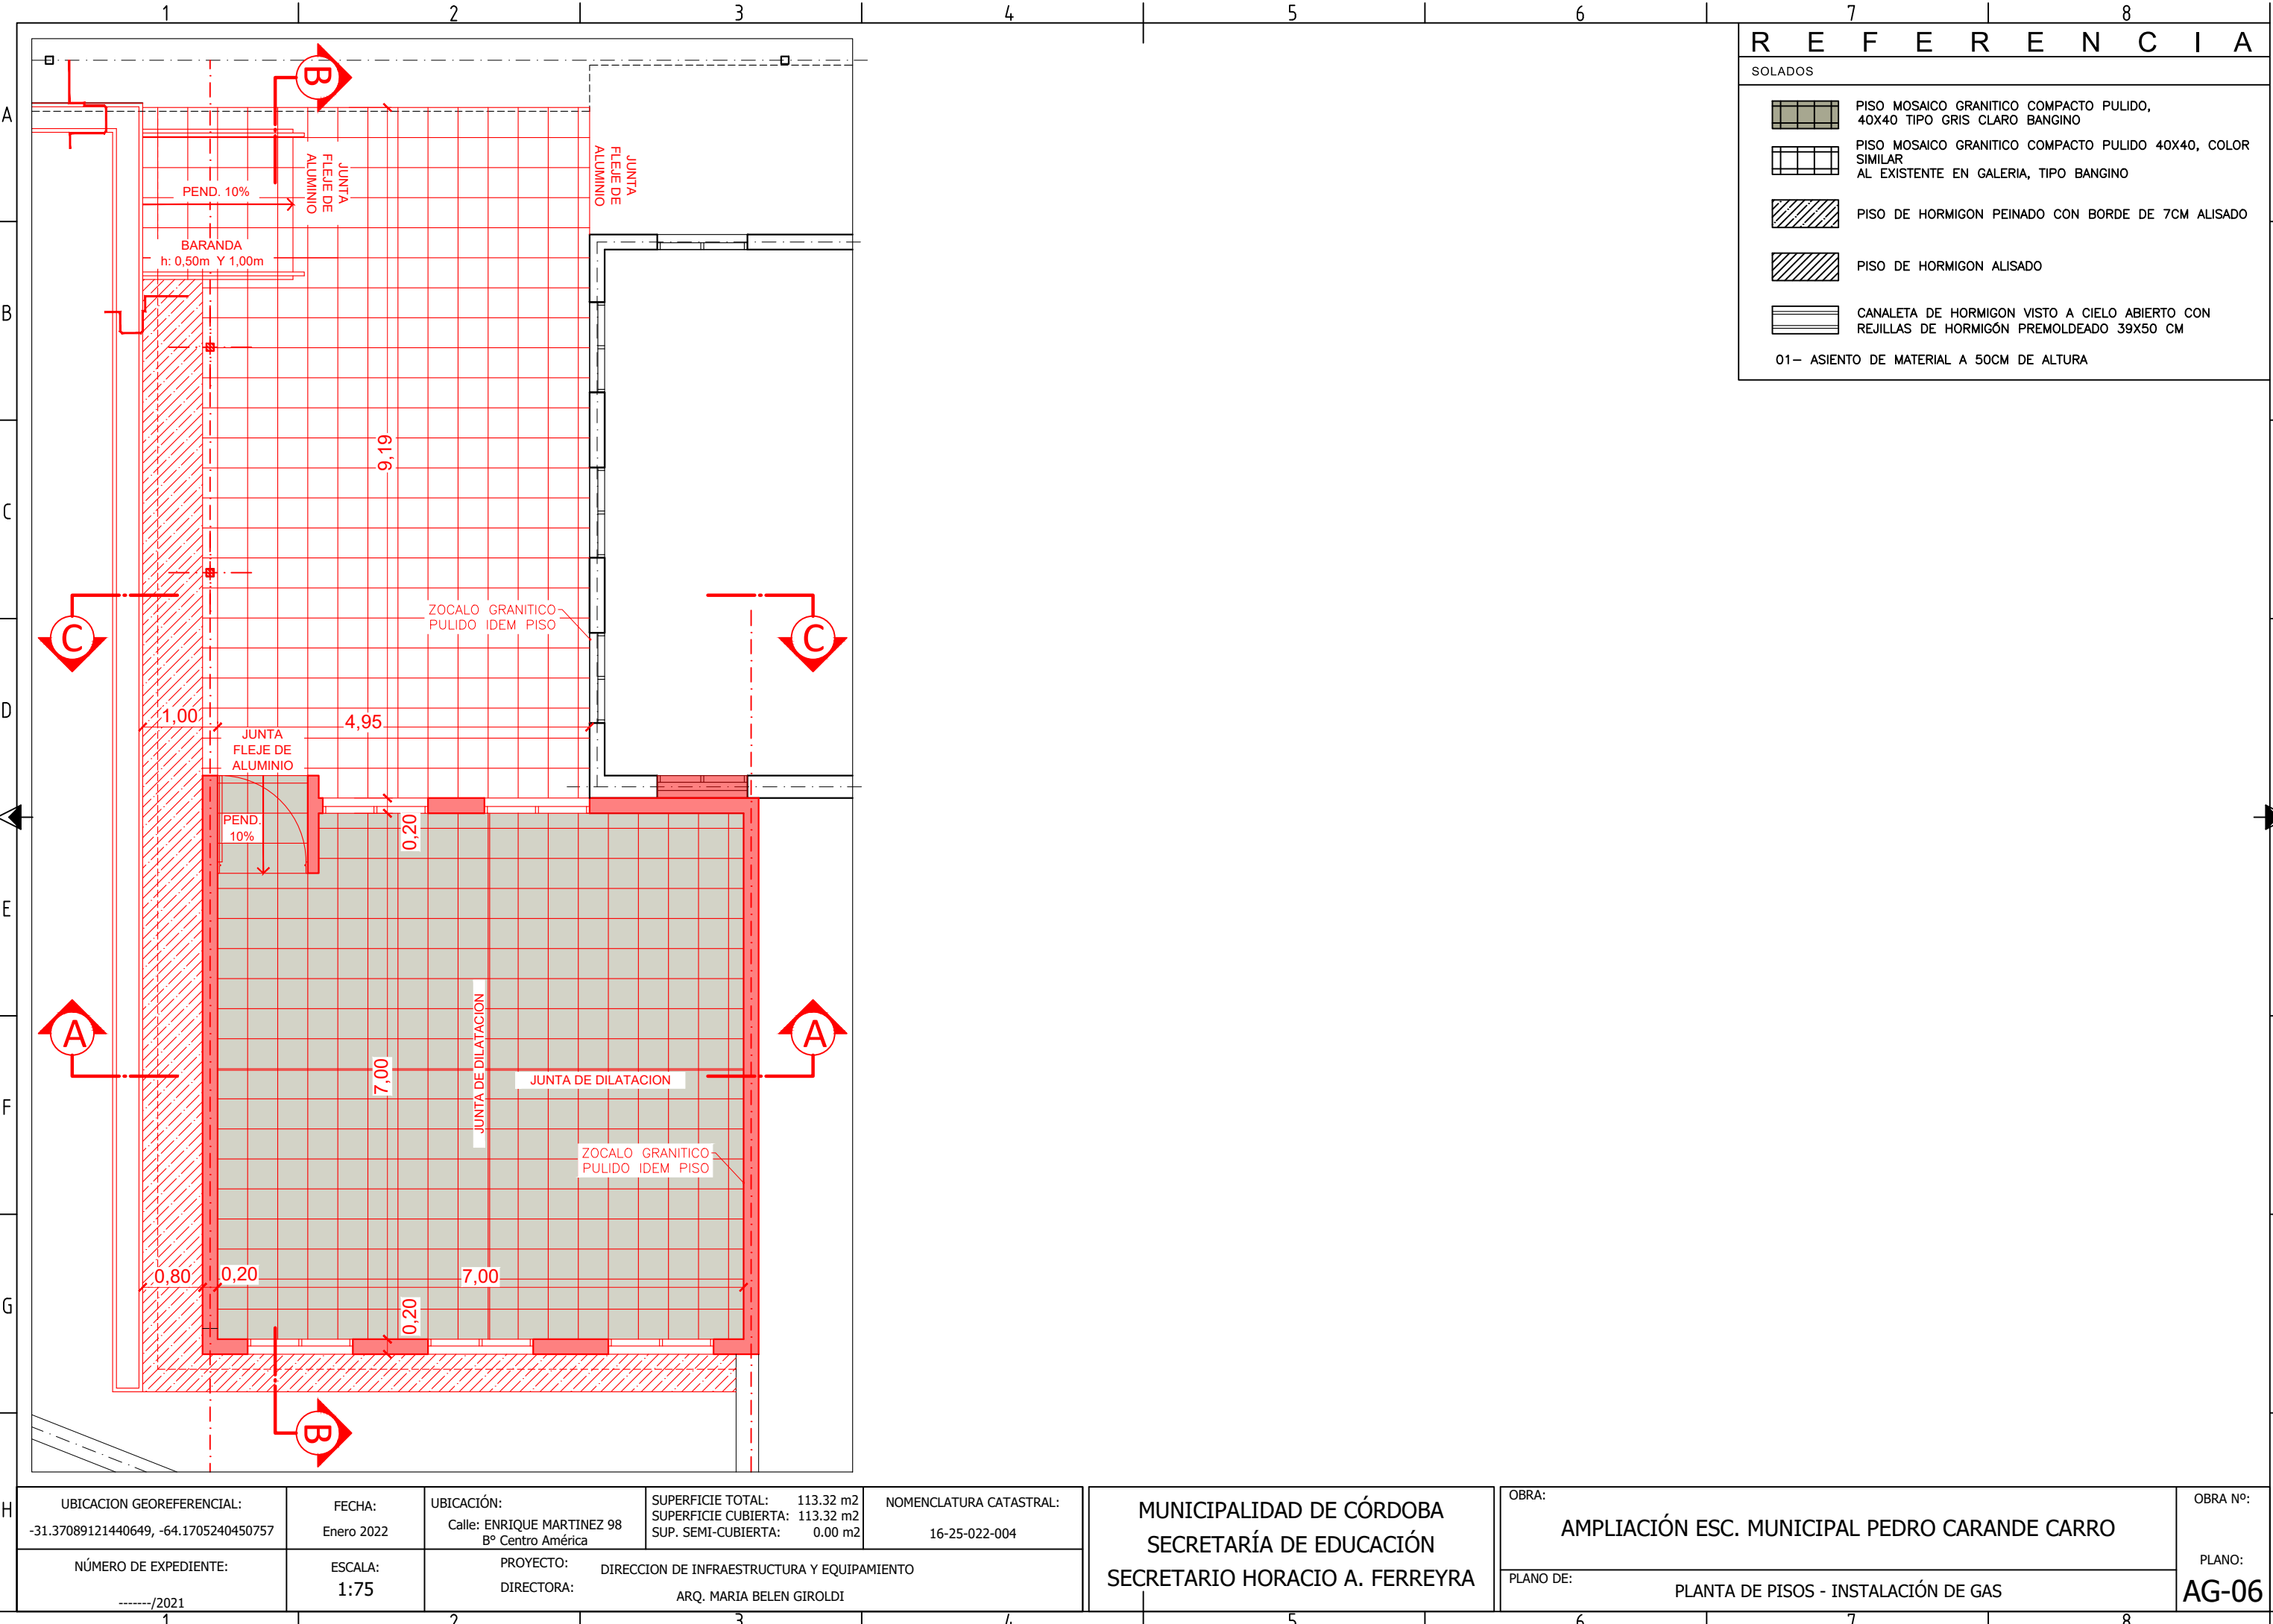

R E F E R E N C I A										
SOLADOS										
	PISO MOSAICO GRANITICO COMPACTO PULIDO, 40X40 TIPO GRIS CLARO BANGINO									
	PISO MOSAICO GRANITICO COMPACTO PULIDO 40X40, COLOR SIMILAR AL EXISTENTE EN GALERIA, TIPO BANGINO									
	PISO DE HORMIGON PEINADO CON BORDE DE 7CM ALISADO									
	PISO DE HORMIGON ALISADO									
	CANALETA DE HORMIGÓN VISTO A CIELO ABIERTO CON REJILLAS DE HORMIGÓN PREMOLDEADO 39X50 CM									
01- ASIENTO DE MATERIAL A 50CM DE ALTURA										

UBICACION GEOREFERENCIAL: -31.37089121440649, -64.1705240450757	FECHA: Enero 2022	UBICACIÓN: Calle: ENRIQUE MARTINEZ 98 B° Centro América	SUPERFICIE TOTAL: 113.32 m2 SUPERFICIE CUBIERTA: 113.32 m2 SUP. SEMI-CUBIERTA: 0.00 m2	NOMENCLATURA CATASTRAL: 16-25-022-004
NÚMERO DE EXPEDIENTE: -----/2021	ESCALA: 1:75	PROYECTO: DIRECCION DE INFRAESTRUCTURA Y EQUIPAMIENTO DIRECTORA: ARQ. MARIA BELEN GIROLDI		

MUNICIPALIDAD DE CÓRDOBA
SECRETARÍA DE EDUCACIÓN
SECRETARIO HORACIO A. FERREYRA

OBRA: AMPLIACIÓN ESC. MUNICIPAL PEDRO CARANDE CARRO	OBRA Nº:
PLANO DE: PLANTA DE PISOS - INSTALACIÓN DE GAS	PLANO: AG-06