


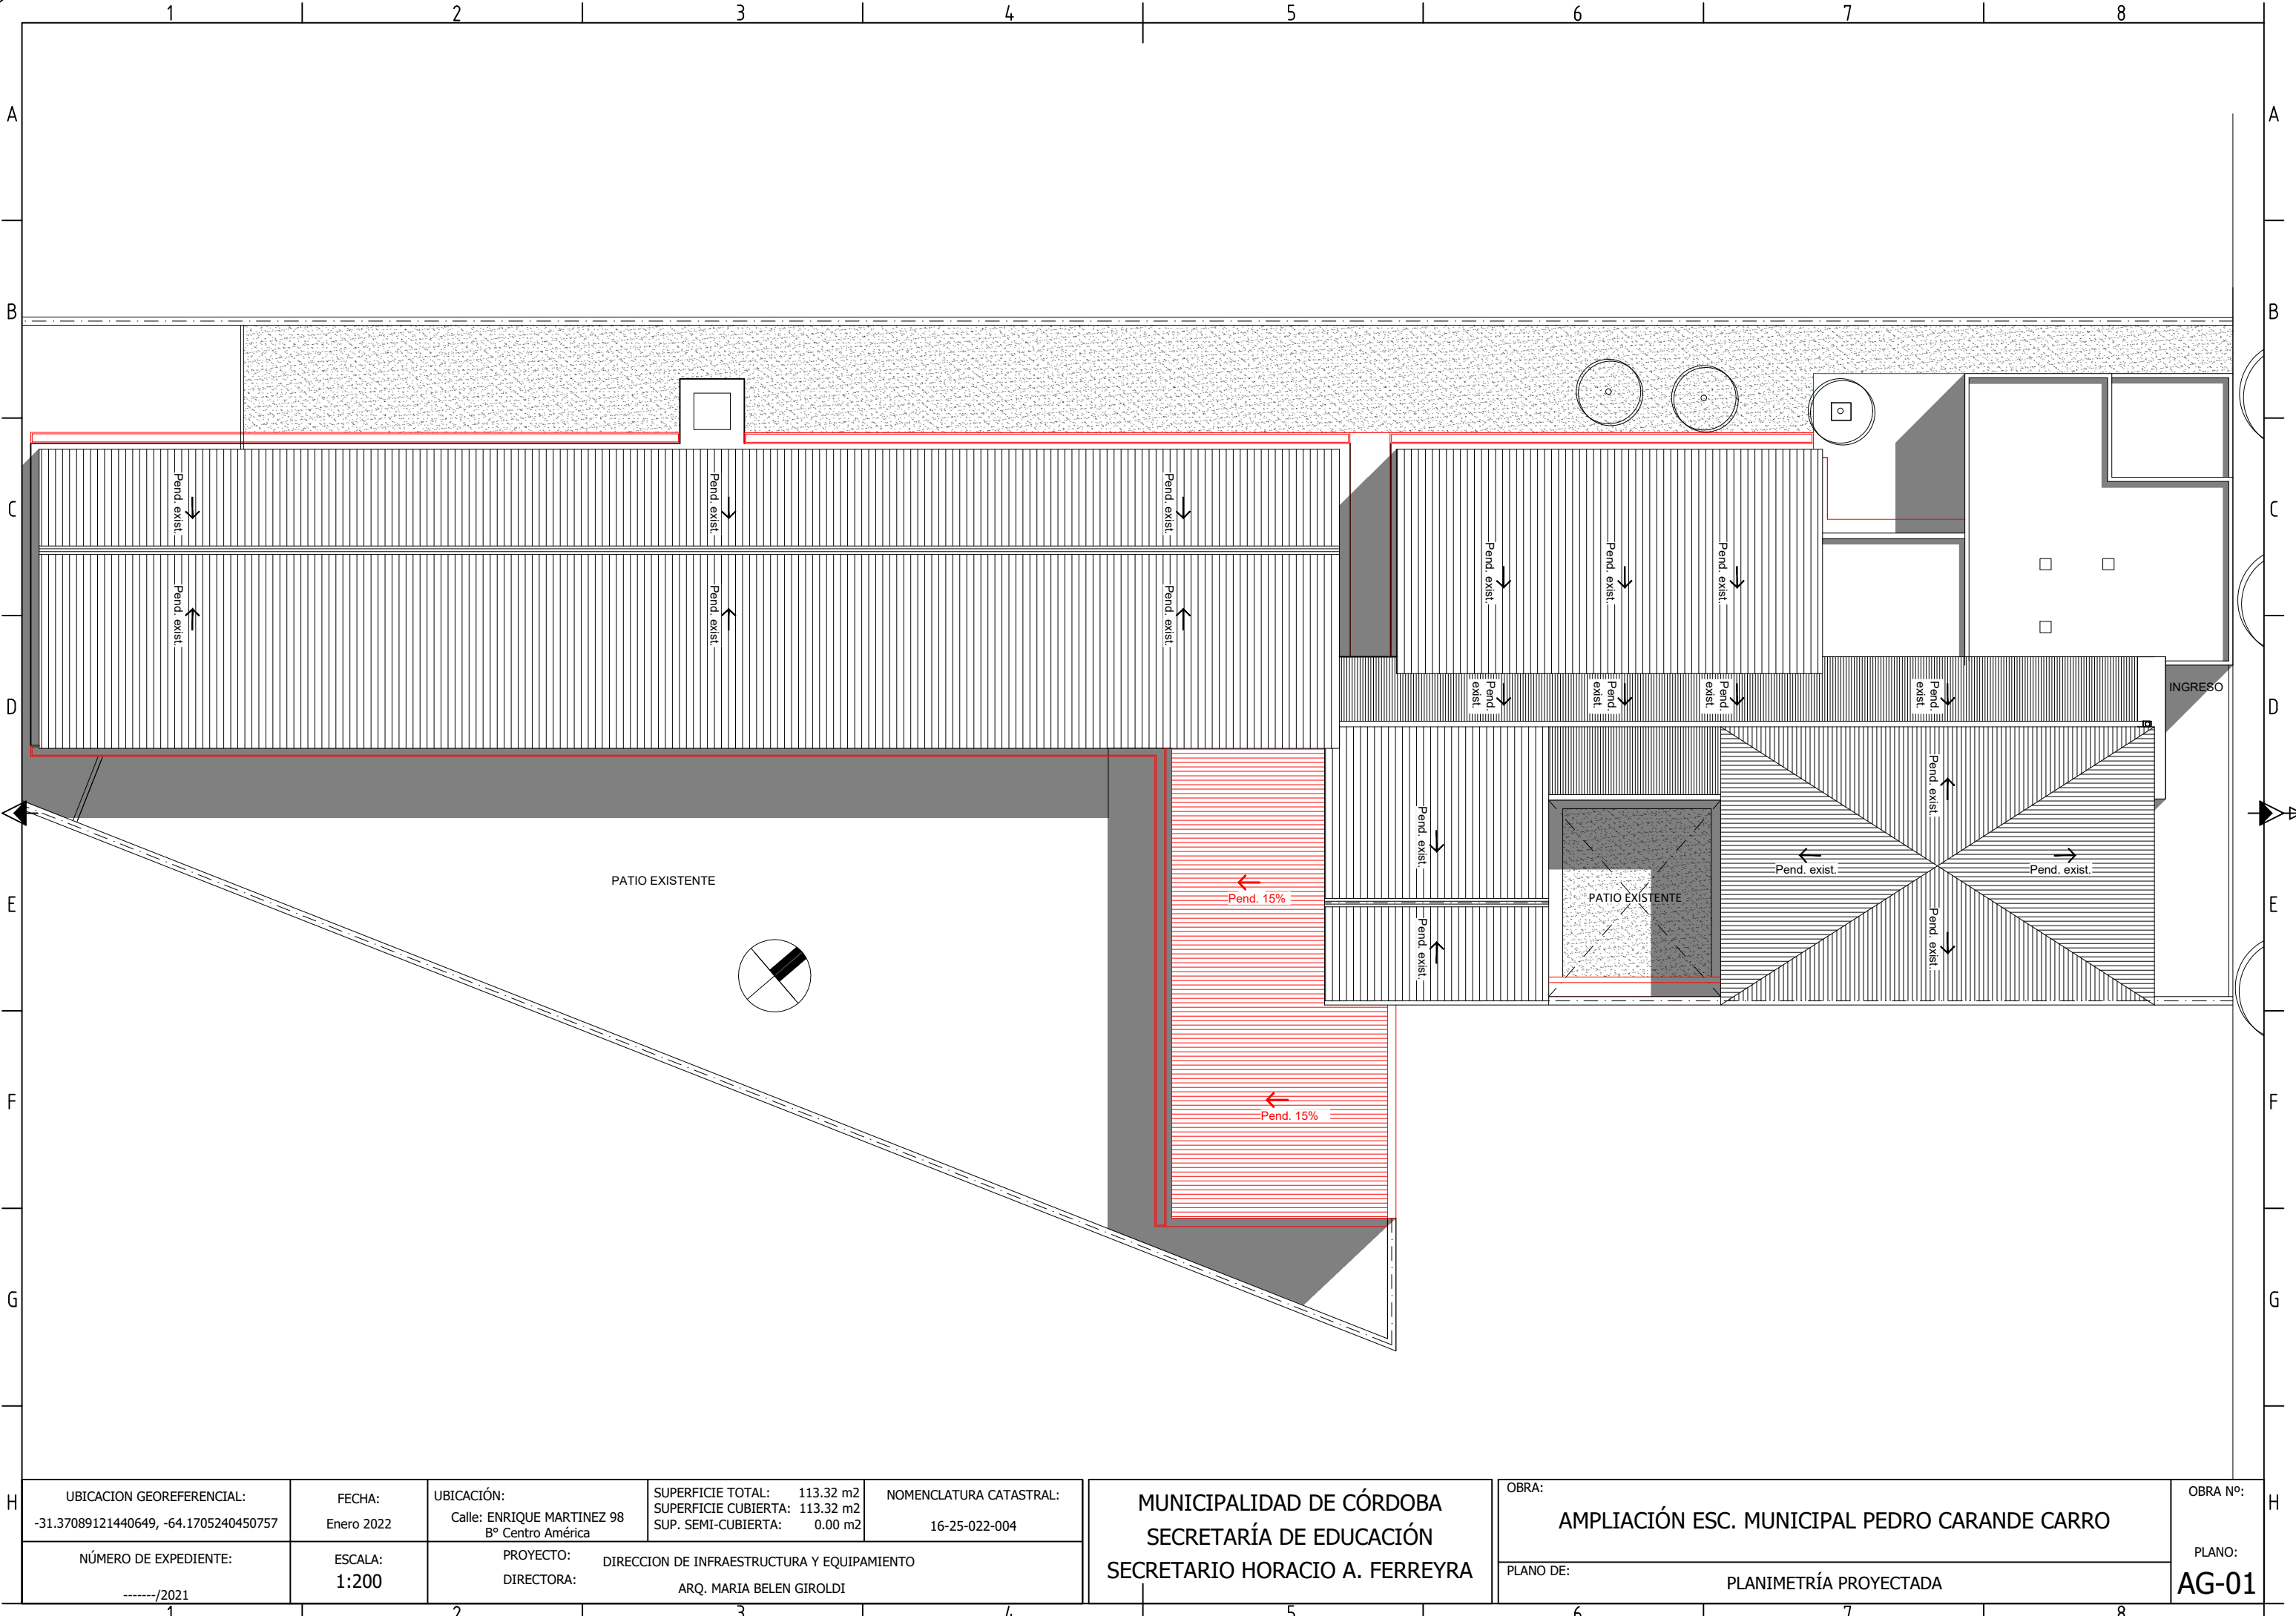

UBICACION GEOREFERENCIAL: -31.37089121440649, -64.1705240450757	FECHA: Enero 2022	UBICACIÓN: Calle: ENRIQUE MARTINEZ 98 B° Centro América	SUPERFICIE TOTAL: 113.32 m2 SUPERFICIE CUBIERTA: 113.32 m2 SUP. SEMI-CUBIERTA: 0.00 m2	NOMENCLATURA CATASTRAL: 16-25-022-004
NÚMERO DE EXPEDIENTE: -----/2021	ESCALA: 1:200	PROYECTO: DIRECCION DE INFRAESTRUCTURA Y EQUIPAMIENTO DIRECTORA: ARQ. MARIA BELEN GIROLDI		

MUNICIPALIDAD DE CÓRDOBA
SECRETARÍA DE EDUCACIÓN
SECRETARIO HORACIO A. FERREYRA

OBRA: AMPLIACIÓN ESC. MUNICIPAL PEDRO CARANDE CARRO	OBRA Nº:
PLANO DE: PLANIMETRÍA PROYECTADA	PLANO: AG-01