


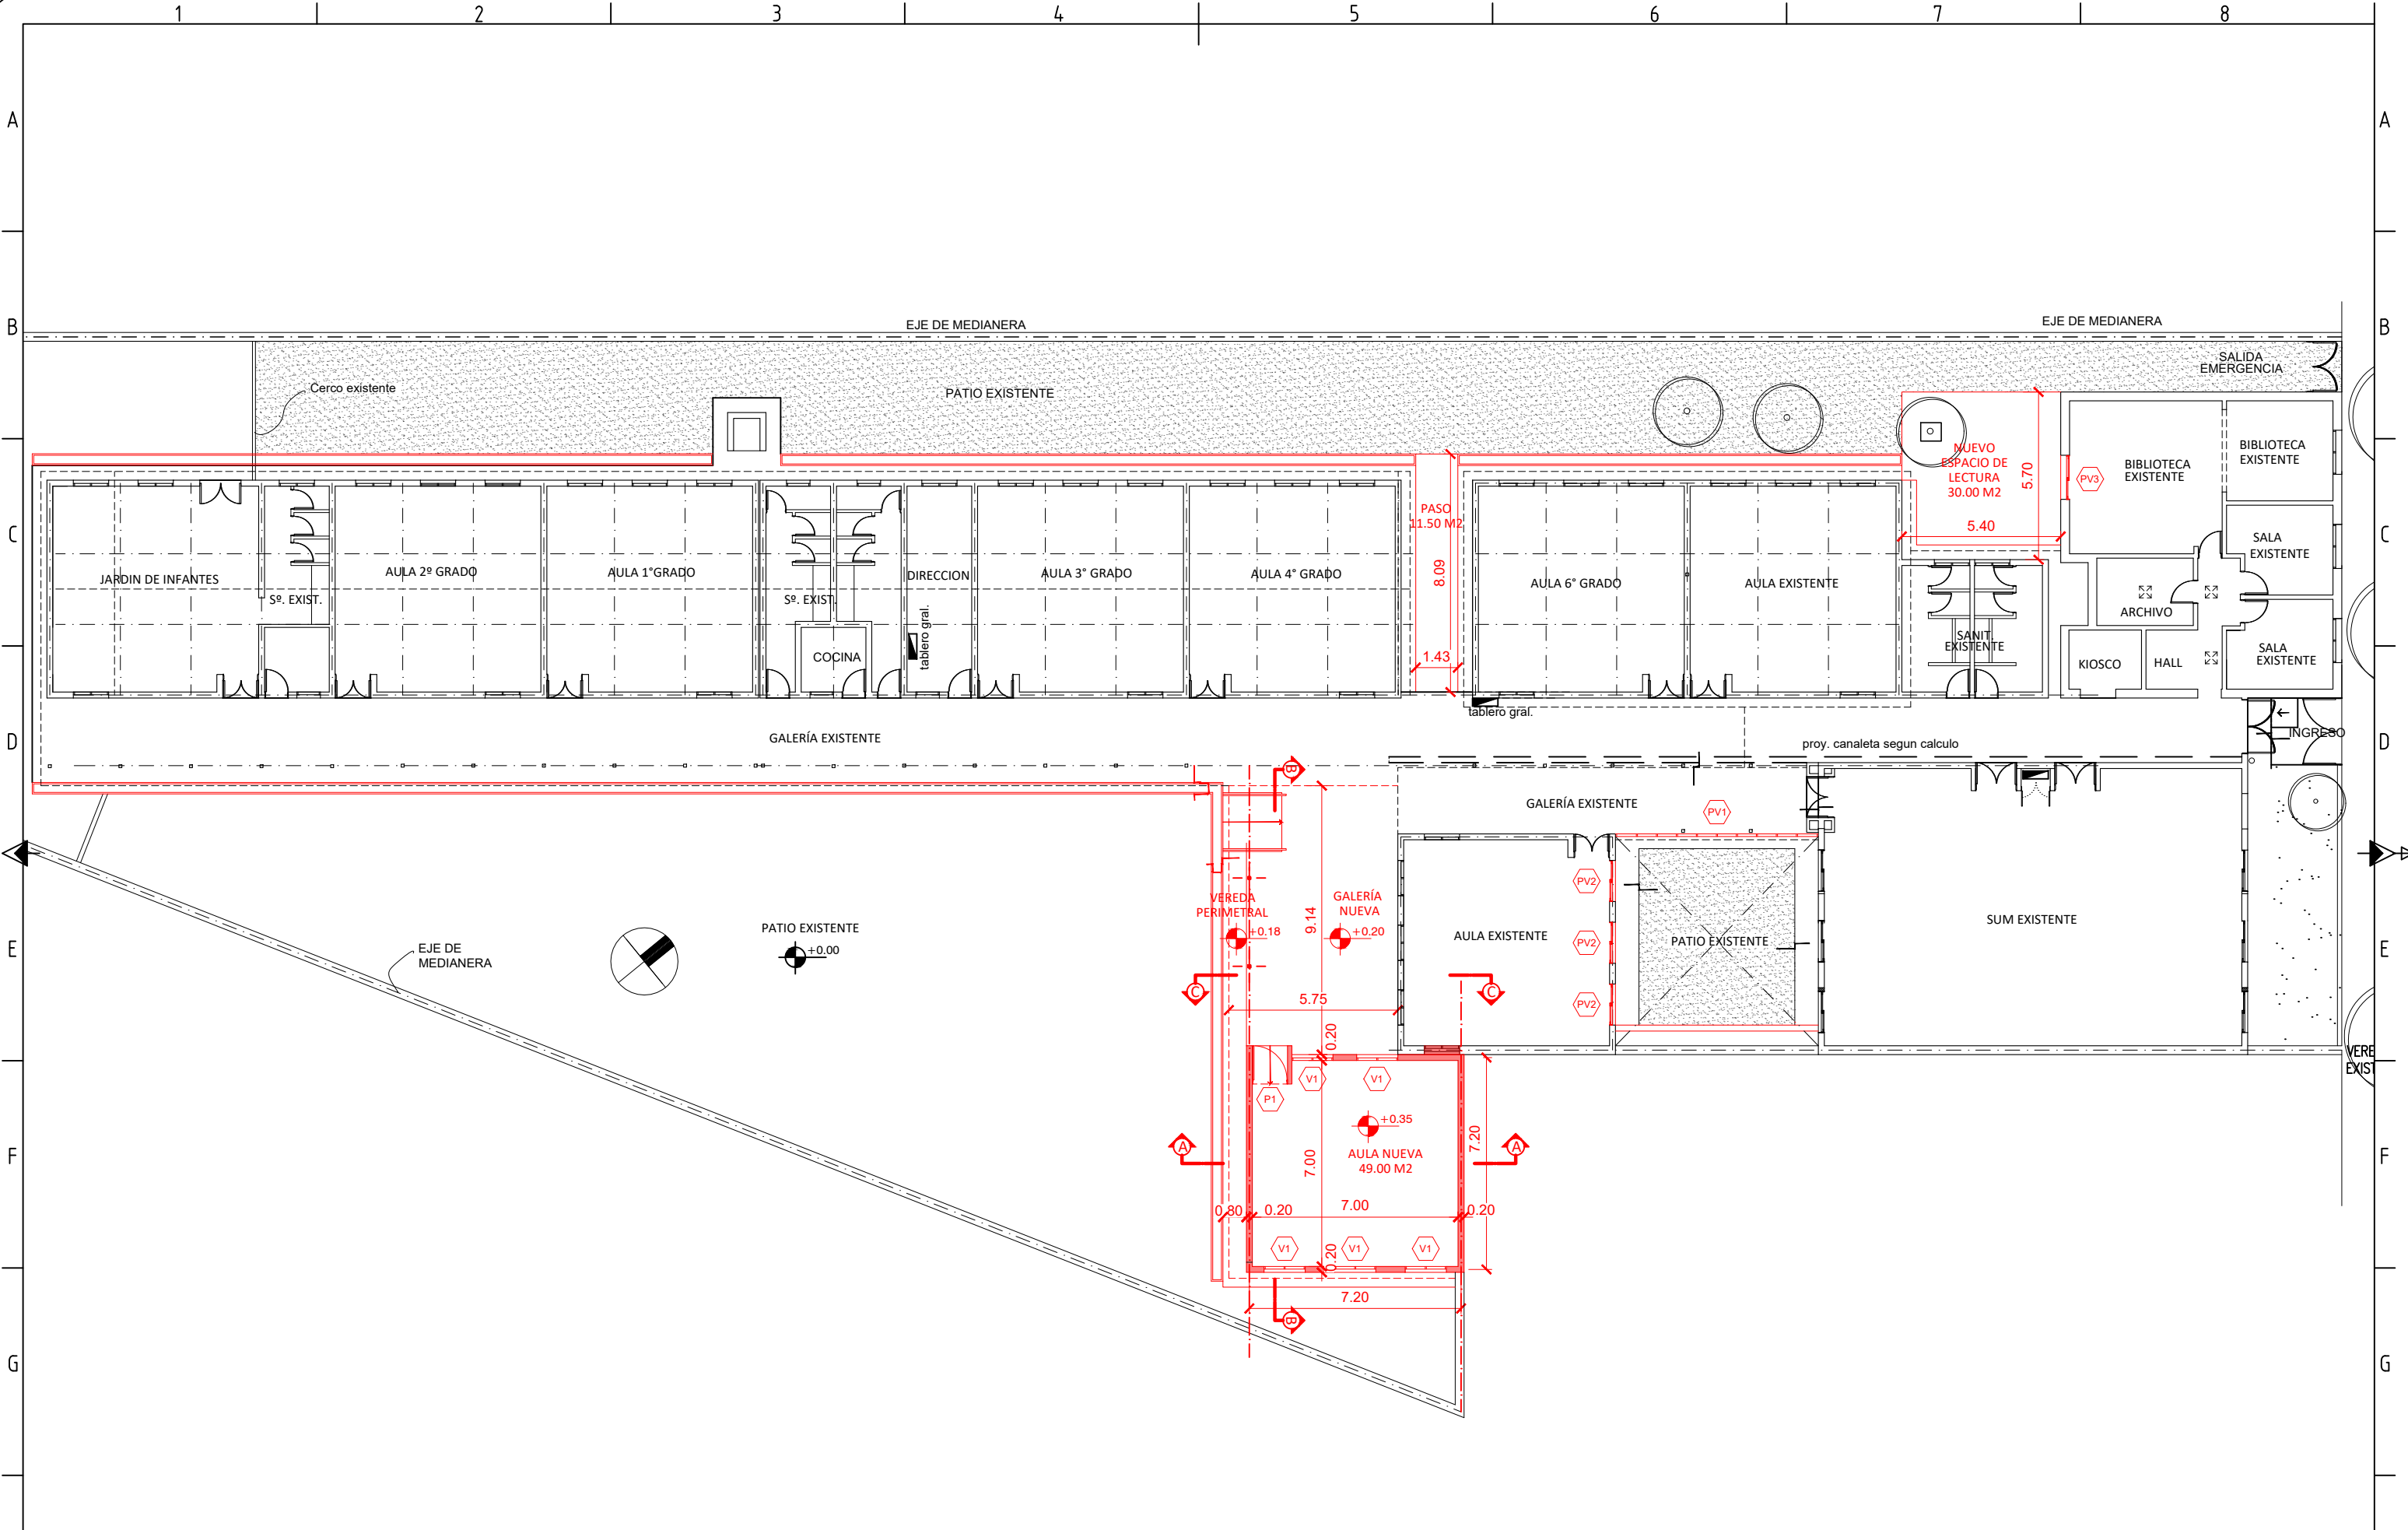

H

UBICACION GEOREFERENCIAL: -31.37089121440649, -64.1705240450757		FECHA: Enero 2022	UBICACIÓN: Calle: ENRIQUE MARTINEZ 98 B° Centro América	SUPERFICIE TOTAL: 113.32 m2 SUPERFICIE CUBIERTA: 113.32 m2 SUP. SEMI-CUBIERTA: 0.00 m2	NOMENCLATURA CATASTRAL: 16-25-022-004	MUNICIPALIDAD DE CÓRDOBA SECRETARÍA DE EDUCACIÓN SECRETARIO HORACIO A. FERREYRA	OBRA: AMPLIACIÓN ESC. MUNICIPAL PEDRO CARANDE CARRO		OBRA N°:						
NÚMERO DE EXPEDIENTE: -----/2021		ESCALA: 1:200	PROYECTO: DIRECCION DE INFRAESTRUCTURA Y EQUIPAMIENTO DIRECTORA: ARQ. MARIA BELEN GIROLDI				PLANO DE: PLANTA PROYECTADA		PLANO: AG-02						
1		2		3		4		5		6		7		8	

H