


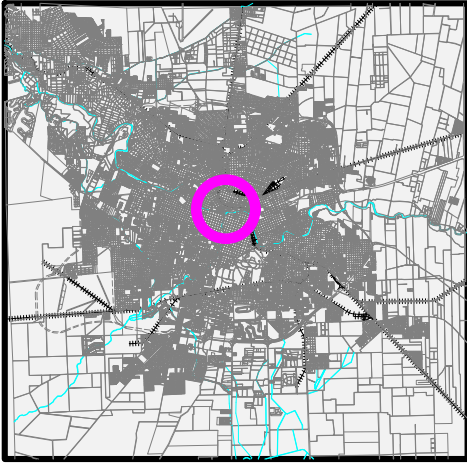
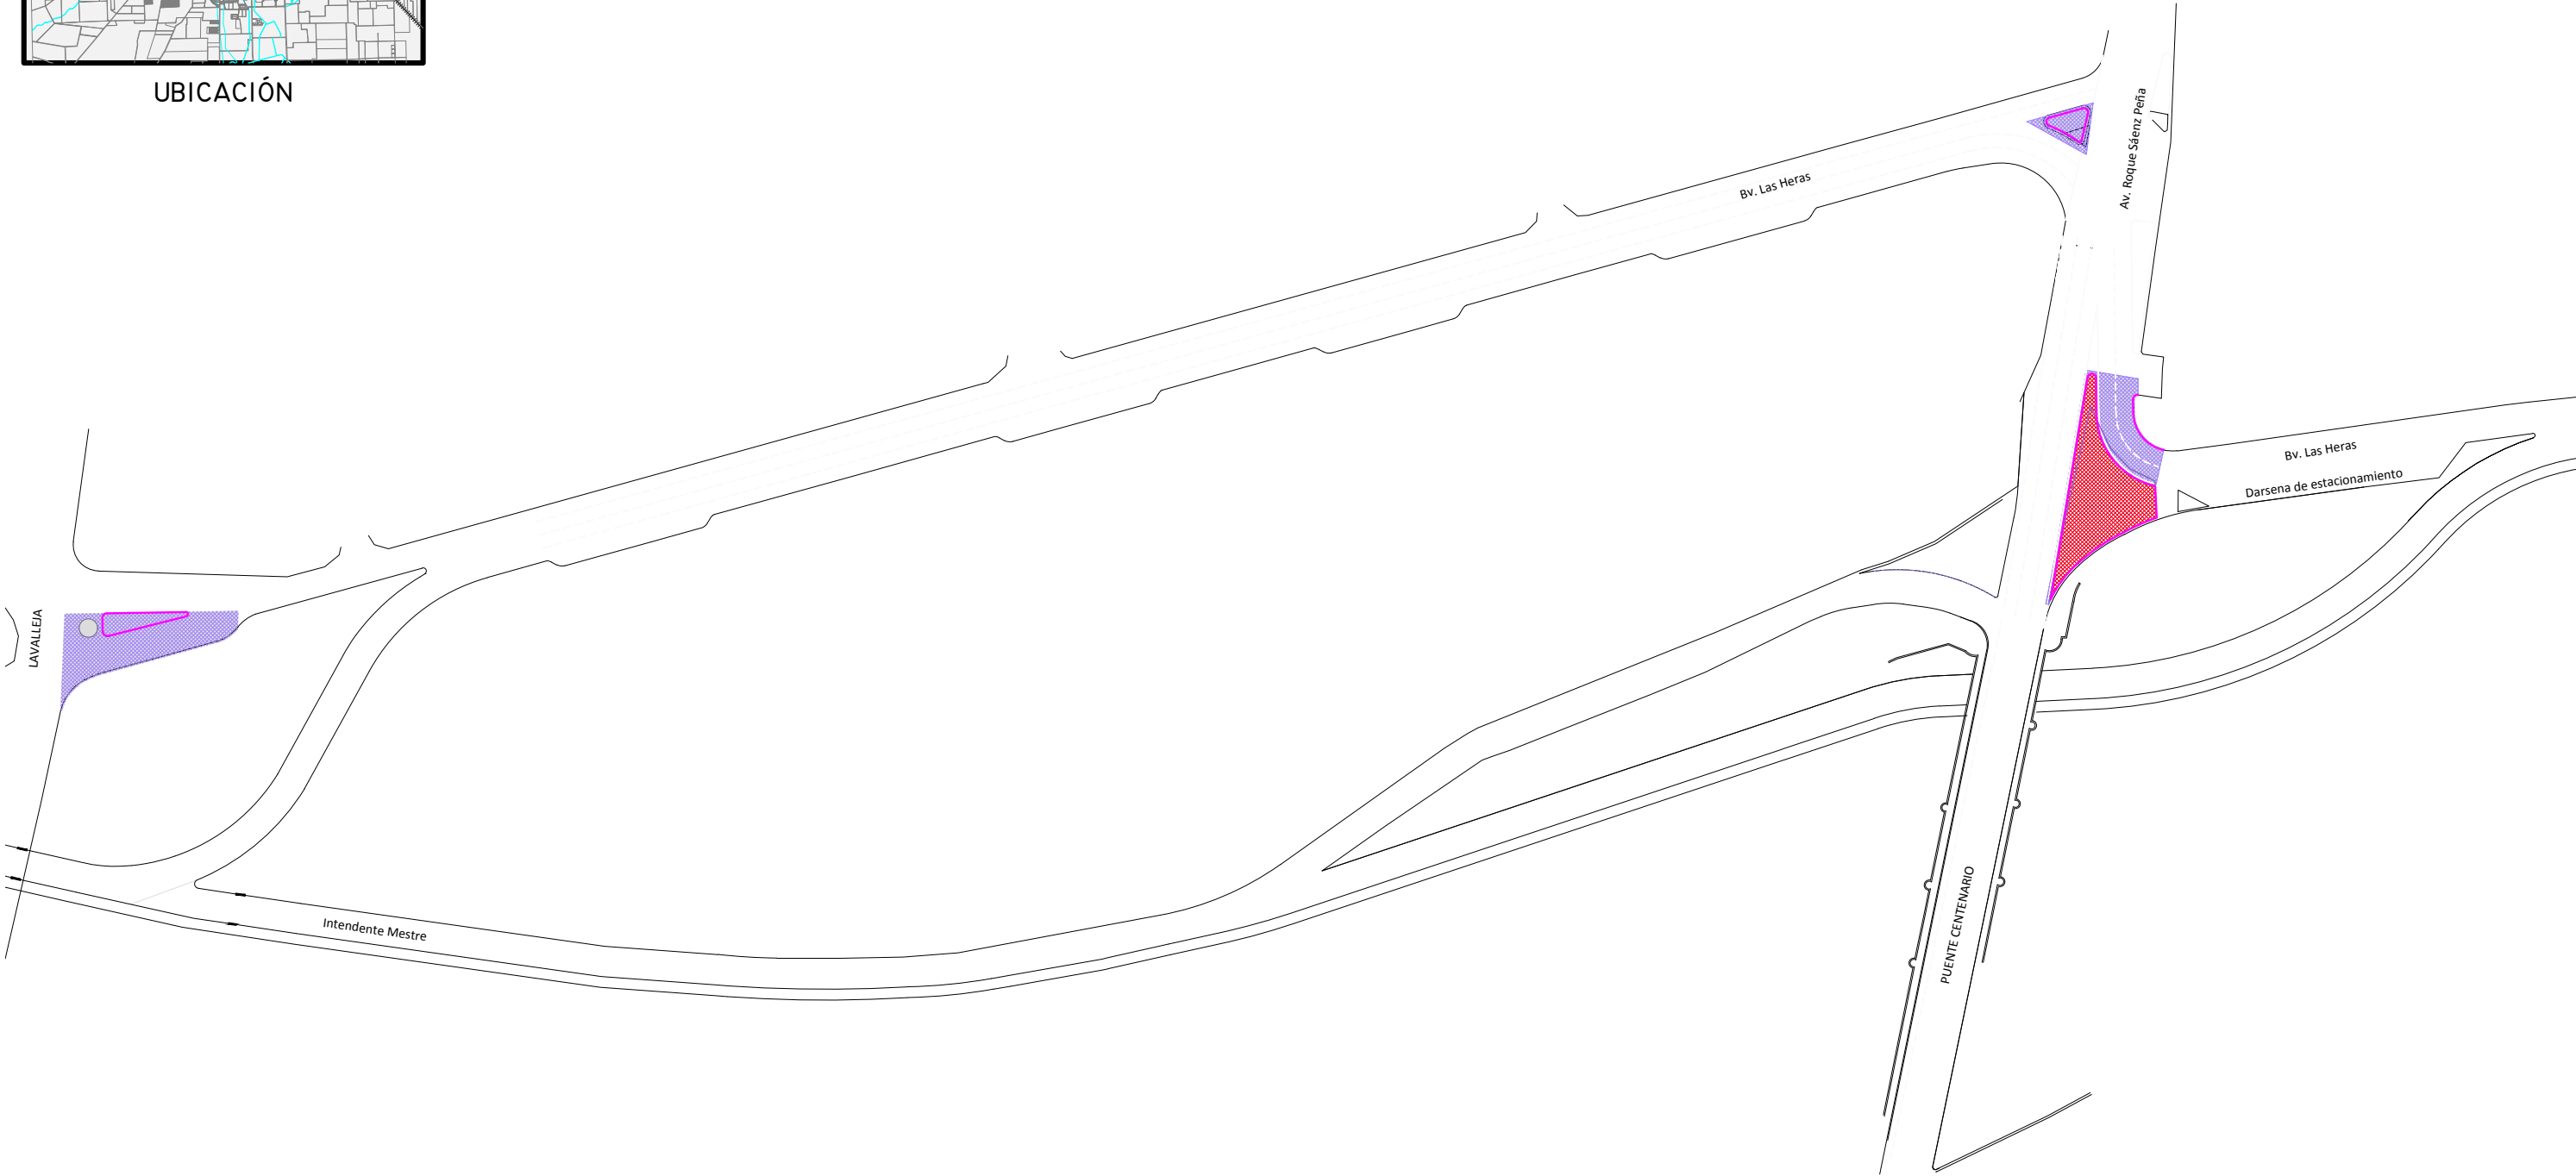
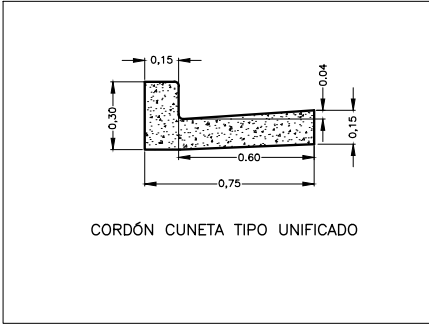


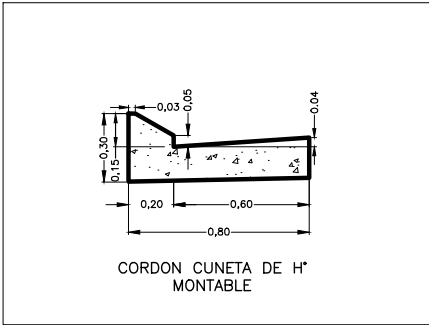

UBICACIÓN

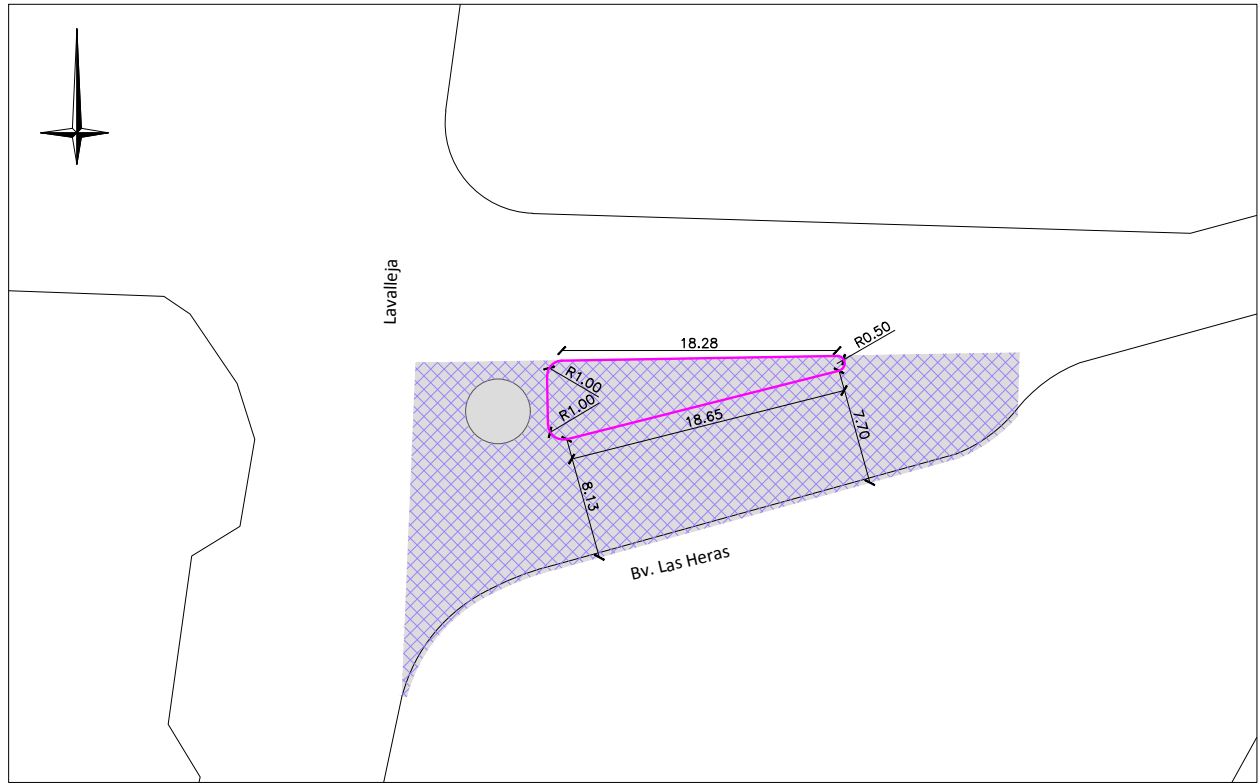

REFERENCIAS	CALZADA PROYECTADA	VEREDA A DEMOLER Y EJECUTAR		MUNICIPALIDAD DE CORDOBA			OBRA: PARQUE LAS HERAS			PLANO DE: PLANIMETRIA GENERAL	PLANO N° 01								
	PAVIMENTO DE HORMIGÓN	EXCAVACIÓN					EXPEDIENTE: —	FECHA: Diciembre 2021	ESCALAS: ESCALA= 1:750										
	PAVIMENTO INTERTRABADO		PROYECTO —																
	PAVIMENTO A DEMOLER		DIBUJO —																
				COLABORO —								TOTAL DE PLANOS 03							

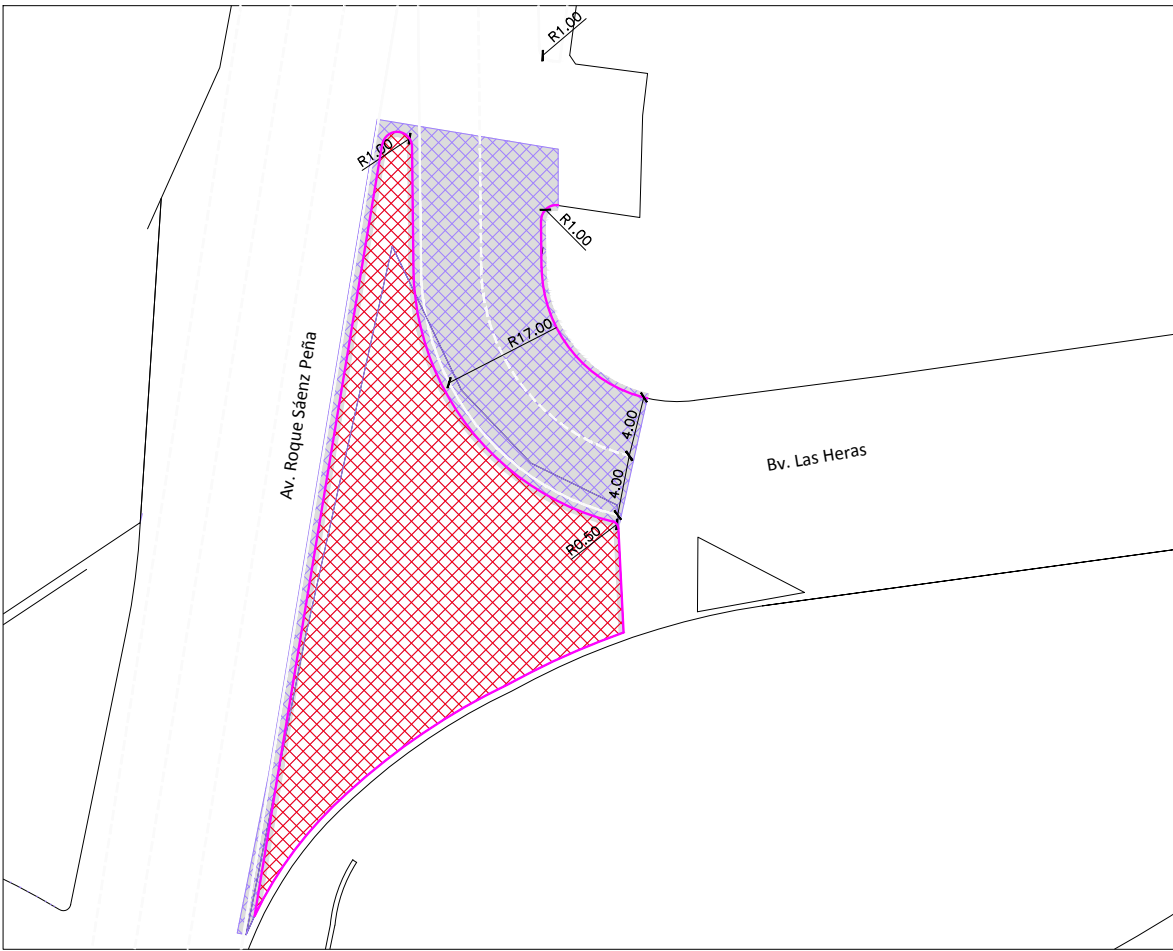

NOTA: Las isletas ubicadas en las intersecciones de Lavalleja y Las Heras, y en Roque Saenz Peña y Las Heras (sur) tendran cordón montante. La isleta que contiene un semaforo en su interior tendrá cordón cuneta unificado.

REFERENCIAS	CORDÓN PROYECTADO	PAVIMENTO A DEMOLER
	DEMARCACIÓN HORIZONTAL	VEREDA A DEMOLER Y EJECUTAR
	CORDÓN EXISTENTE	EXCAVACIÓN
	PAVIMENTO DE HORMIGÓN	

MUNICIPALIDAD DE CÓRDOBA	
PROYECTO	-
DIBUJO	-
COLABORO	-

OBRA:	PARQUE LAS HERAS	
EXPEDIENTE:	FECHA:	ESCALAS:
-	Enero 2021	ESCALA= 1:250

PLANO DE:	DETALLE ISLETAS
PLANO N°	02
TOTAL DE PLANOS	03