


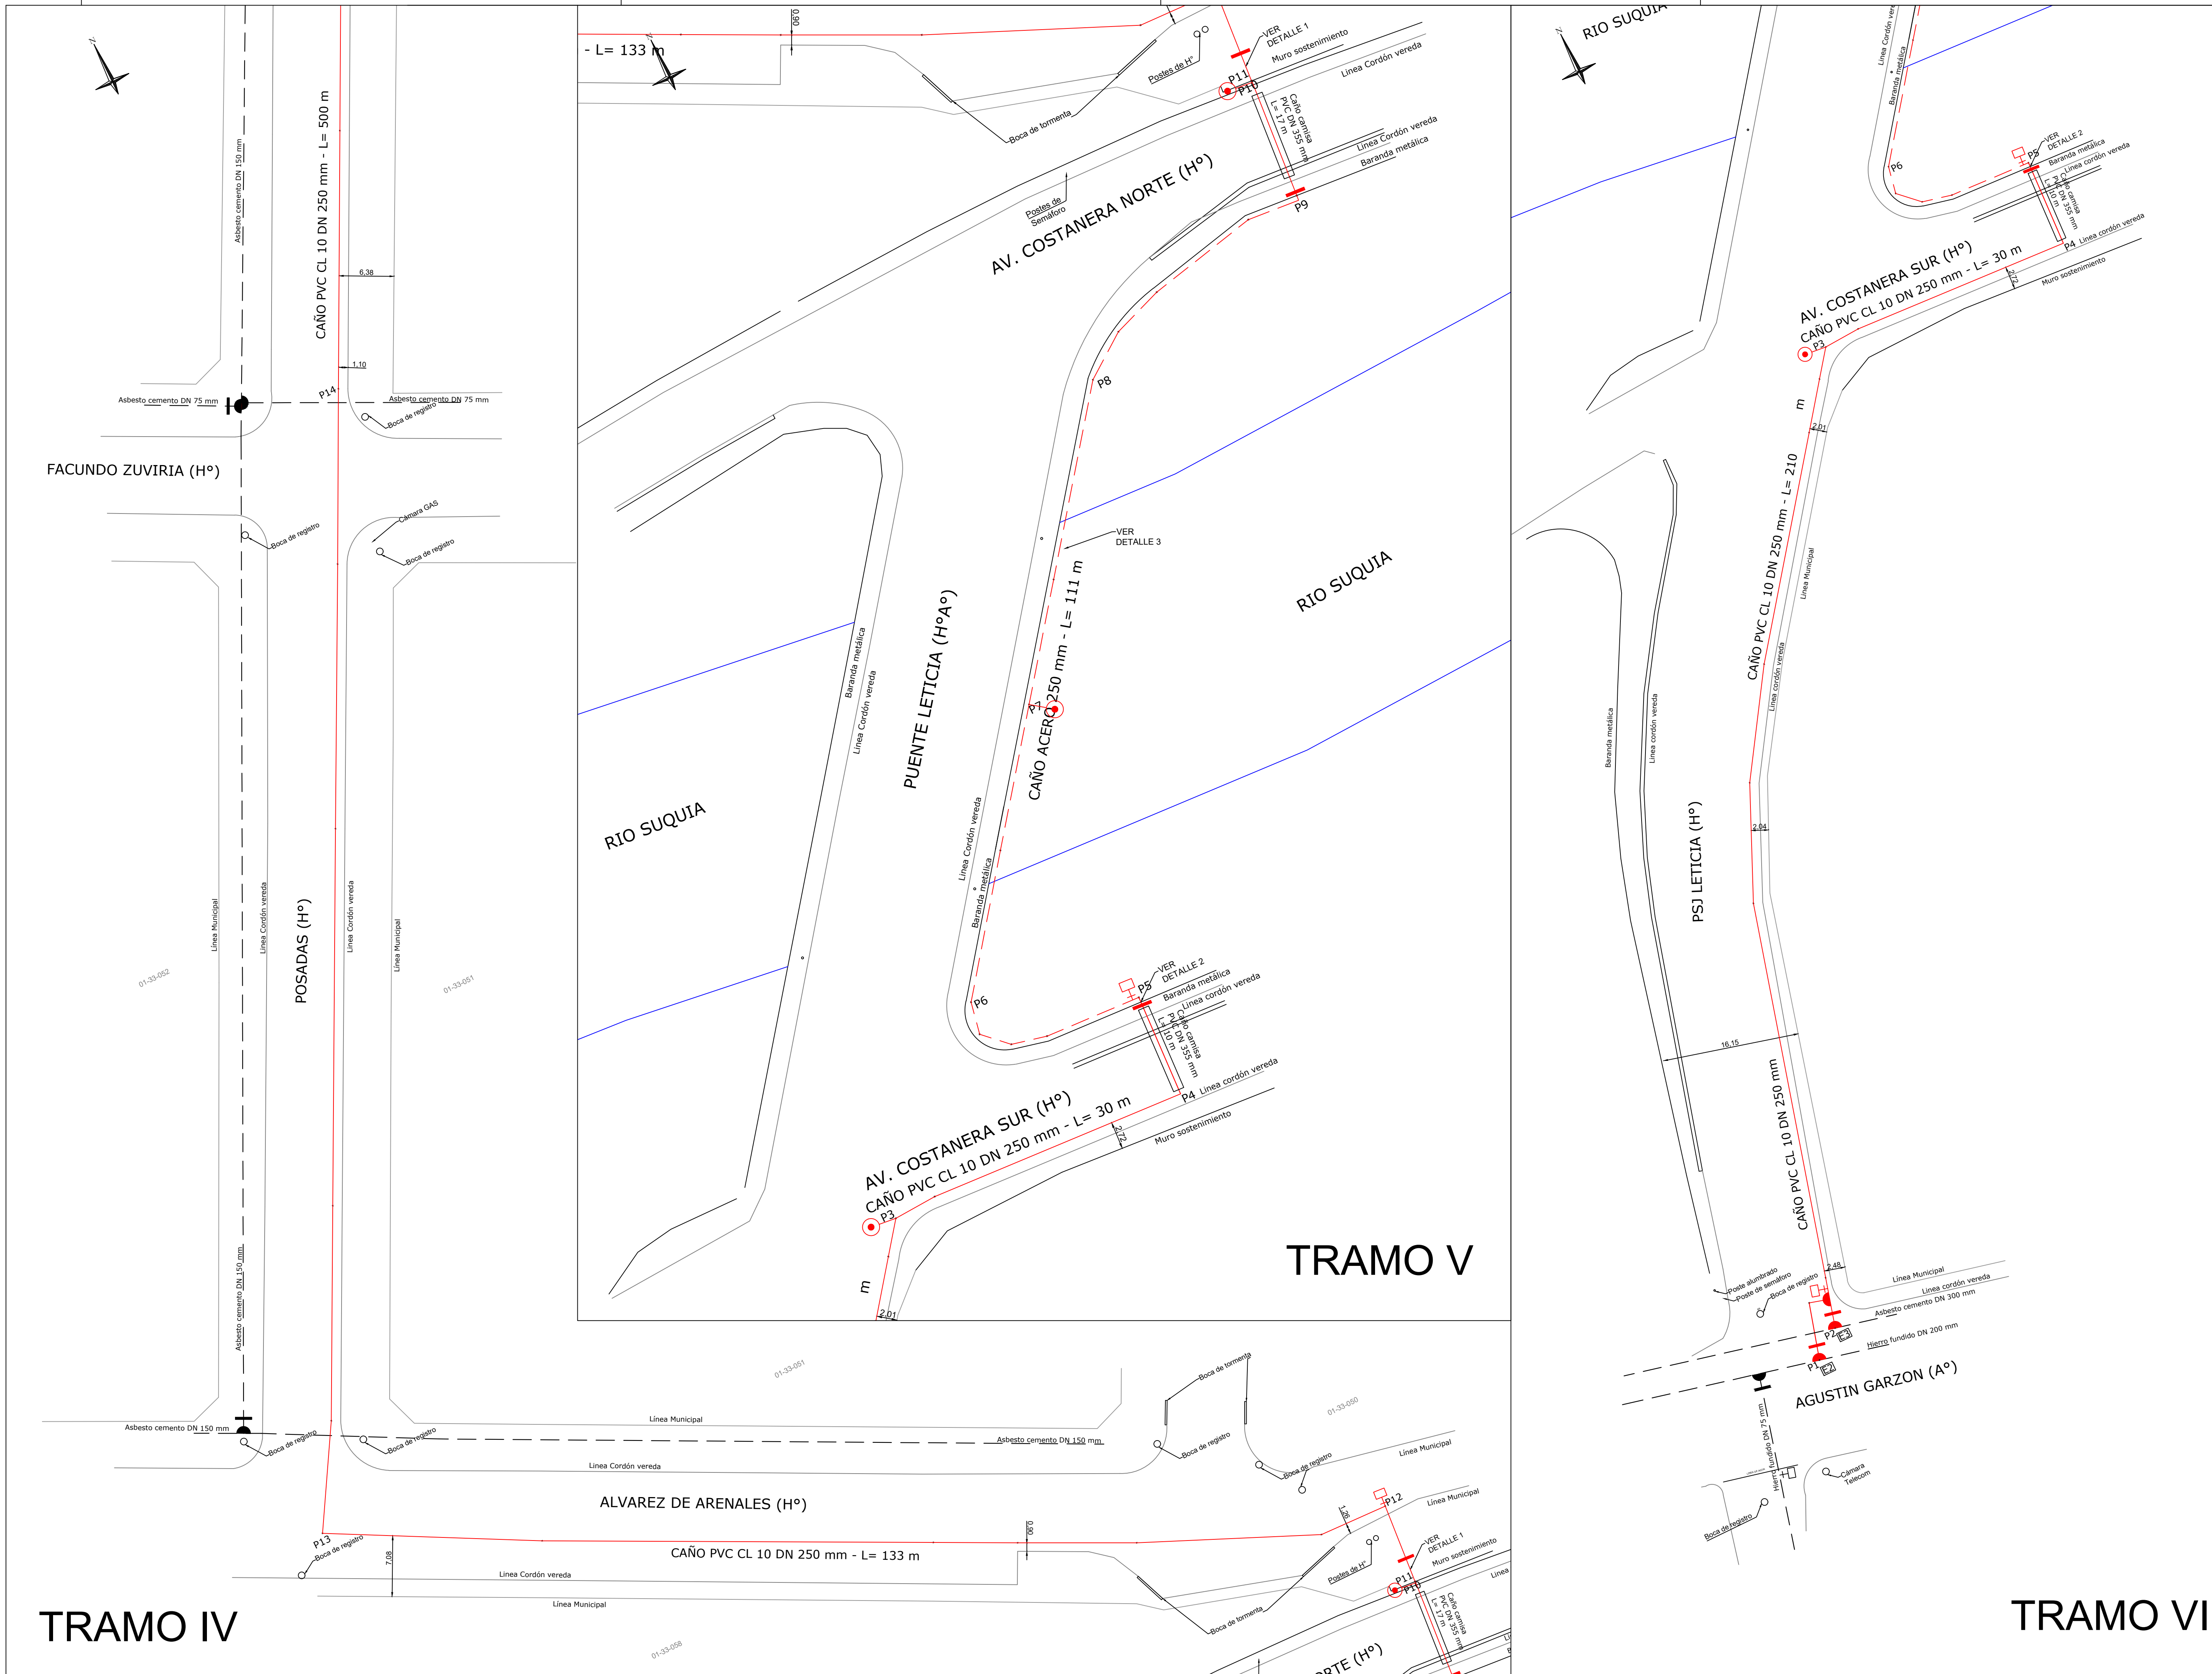

DETALLE EMPALME E1

- CAÑERÍA EXISTENTE HF DN 200 mm
- CONEXIÓN FD DN 200 mm TOL. 222-250 mm
- CAÑO DE PVC DN 250 mm CL 10
- RAMAL T PVC 250 x 250 mm
- ADAP. DE BRIDA P/PVC DN 250 mm
- VALVULA COMP. T/STD CIERRE/IZQ DN 250 mm
- CURVA 90° PVC DN 250 mm

DETALLE EMPALME E2

- CAÑERÍA EXISTENTE HF DN 200 mm
- CONEXIÓN FD DN 200 mm TOL. 222-250 mm
- CAÑO DE PVC DN 250 mm CL 10
- RAMAL T PVC 250 x 250 mm
- ADAP. DE BRIDA P/PVC DN 250 mm
- VALVULA COMP. T/STD CIERRE/IZQ DN 250 mm

DETALLE EMPALME E3

- CAÑERÍA EXISTENTE AC DN 300 mm
- ADAP. DE BRIDA FD DN 300 mm TOL. 334-250 mm
- CAÑO DE PVC DN 250 mm CL 10
- RAMAL T FD 300 x 250 mm BRIDAS ORIENTABLES
- ADAP. DE BRIDA P/PVC DN 250 mm
- VALVULA COMP. T/STD CIERRE/IZQ DN 250 mm
- CURVA 90° PVC DN 250 mm

Croquis de Ubicación

REFERENCIAS

CAÑERÍA EXISTENTE	RAMAL SIMPLE
CAÑERÍA A INSTALAR PVC CL 10	VÁLVULA
CAÑERÍA A INSTALAR ACERO	VÁLVULA DE AIRE
ESPECIFICACIONES TÉCNICAS CAÑERÍA PROYECTADA	TAPÓN
LA CAÑERÍA INSTALADA ES DE PVC CL 10 CON JUNTA ELÁSTICA	HERANTE
LAS VÁLVULAS SON TIPO LARRO 10	TOMA PARA MOTOBOMBA
LOS ACCESORIOS SON DE PVC CL 10 INYECTADOS	CÁMARA DE DESAGÜE
NOMENCLATURA CATASTRAL: D: 7' 10' 10'	PUNTO MED. DE PRESIÓN
LA TAPADA SE ENCUENTRA INDICADA EN EL PERFIL LONGITUDINAL	

CANTIDAD DE VALVULAS: #250 6
CANTIDAD DE VALVULAS DE AIRE: #10 4
CANTIDAD DE DESAGÜES: #100 3
CAÑERÍA, # 250 mm 1011 mts
TOTAL 1011 mts

Proyectista	Empresa Contratista	Comitente/Costeante
Nombre y Apellido P. Carrasco Derección	Nombre y Apellido D. Carrasco Derección	Nombre y Apellido D. Carrasco Derección
PLANO DE : PROYECTO		
Obra 602 - INTERCAMBIADOR NORTE-SUR - PUENTE LETICIA		
PLANIMETRÍA		
Obra OPCT Decreto 529/94		
Antecedente:	Fecha:	Plano N°: 2 de 4