
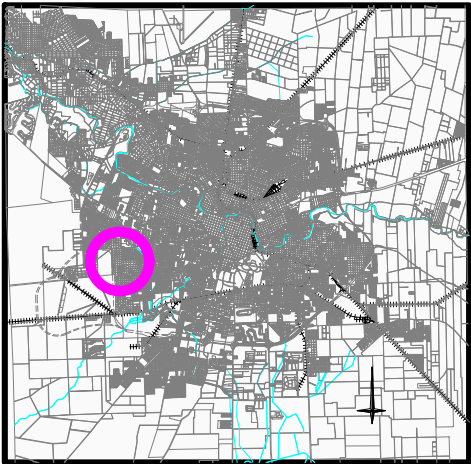


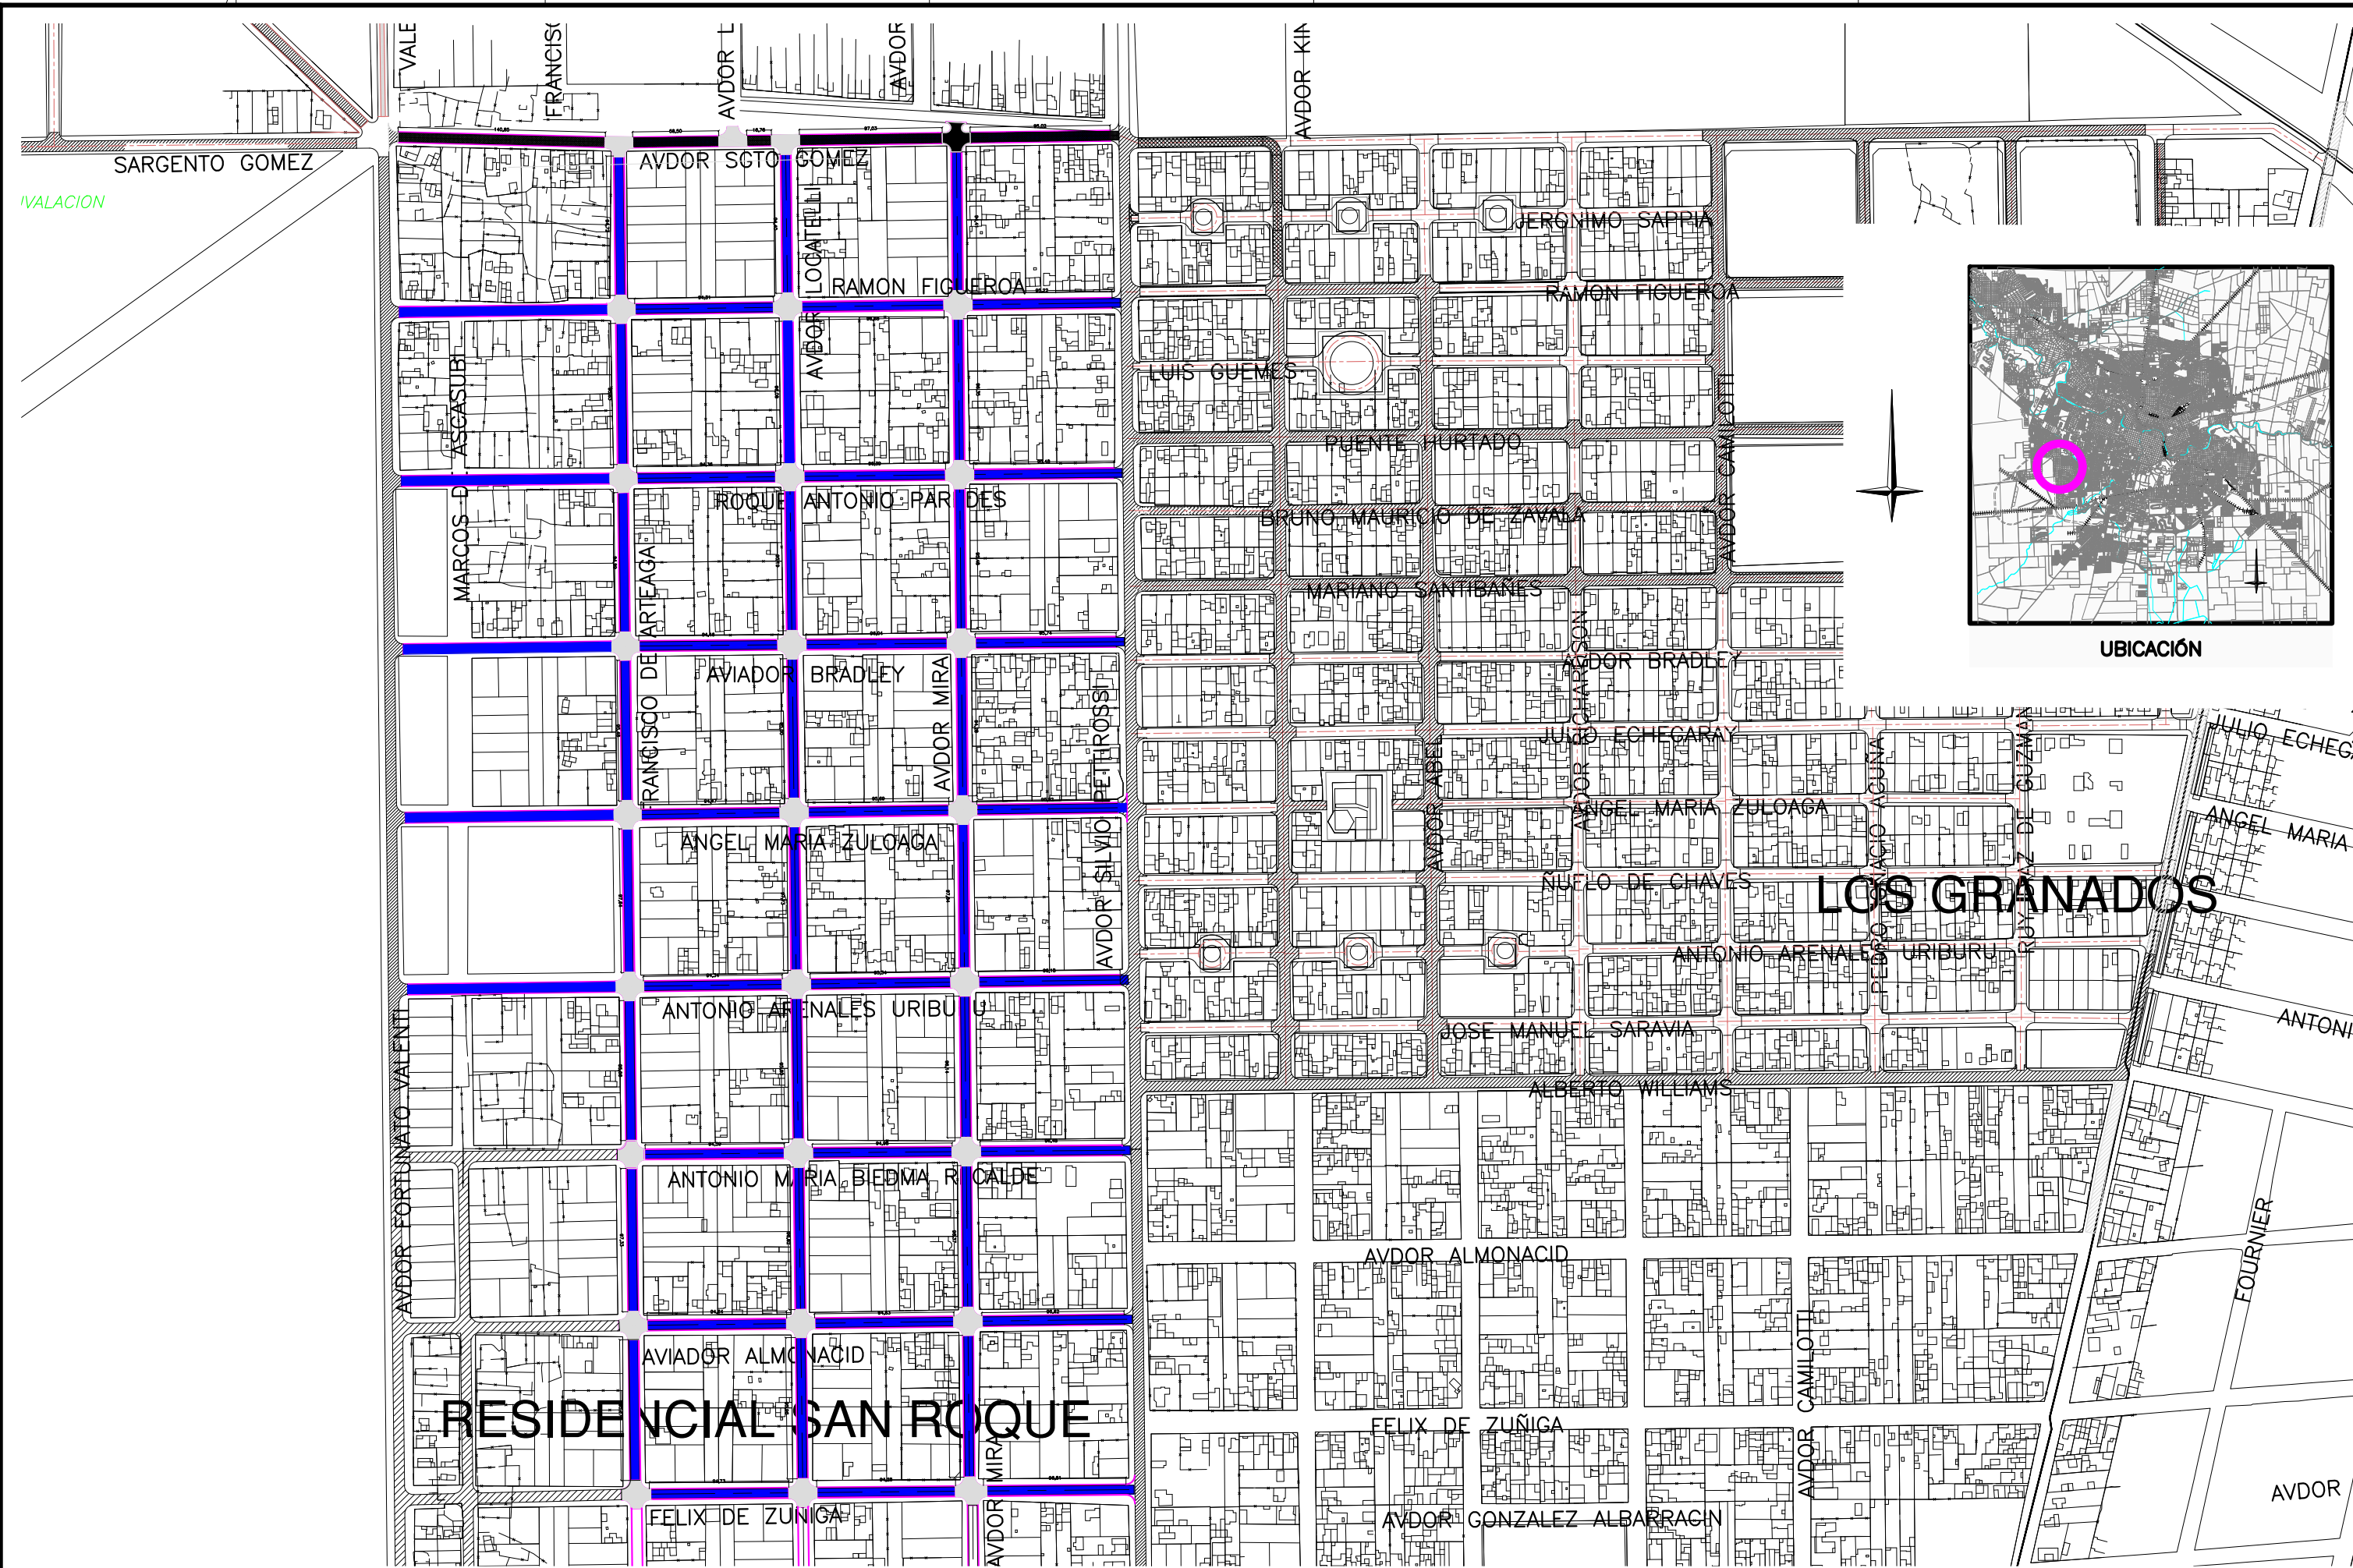

UBICACIÓN

LOS GRANADOS

RESIDENCIAL SAN ROQUE

REFERENCIAS	CALZADA PROYECTADA	ESCURRIMIENTO	PAVIMENTO EXISTENTE	①	MUNICIPALIDAD DE CÓRDOBA DIRECCIÓN DE OBRAS VIALES DEPARTAMENTO INGENIERÍA — DIVISION ESTUDIOS Y PROYECTOS OBRA: Ejecución Cordón Cuneta y Asfalto Barrio RESIDENCIAL SAN ROQUE			PLANO DE: PLANIMETRÍA GENERAL			PLANO
	BOCACALLE DE H*	POSTES	PAVIMENTO A DEMOLER								01
	100.01 COTAS DE PROYECTO	UMBRALES	PAVIMENTO ASFALTICO								TOTAL DE PLANOS
	COTAS DE TERRENO	DESAGÜES PLUVIALES									01
PROYECTO		—		DIRECTOR: Ing. Miguel Larralde		EXPEDIENTE:	FECHA:	ESCALAS:			
DIBUJO		E. CASSERA		JEFE DEPARTAMENTO: Ing. Mauro Tartabini		003403—2018	MAYO 2021	ESCALA= 1:2000			
COLABORO		—		JEFE DIVISIÓN: Ing. Beatriz Olivera							