



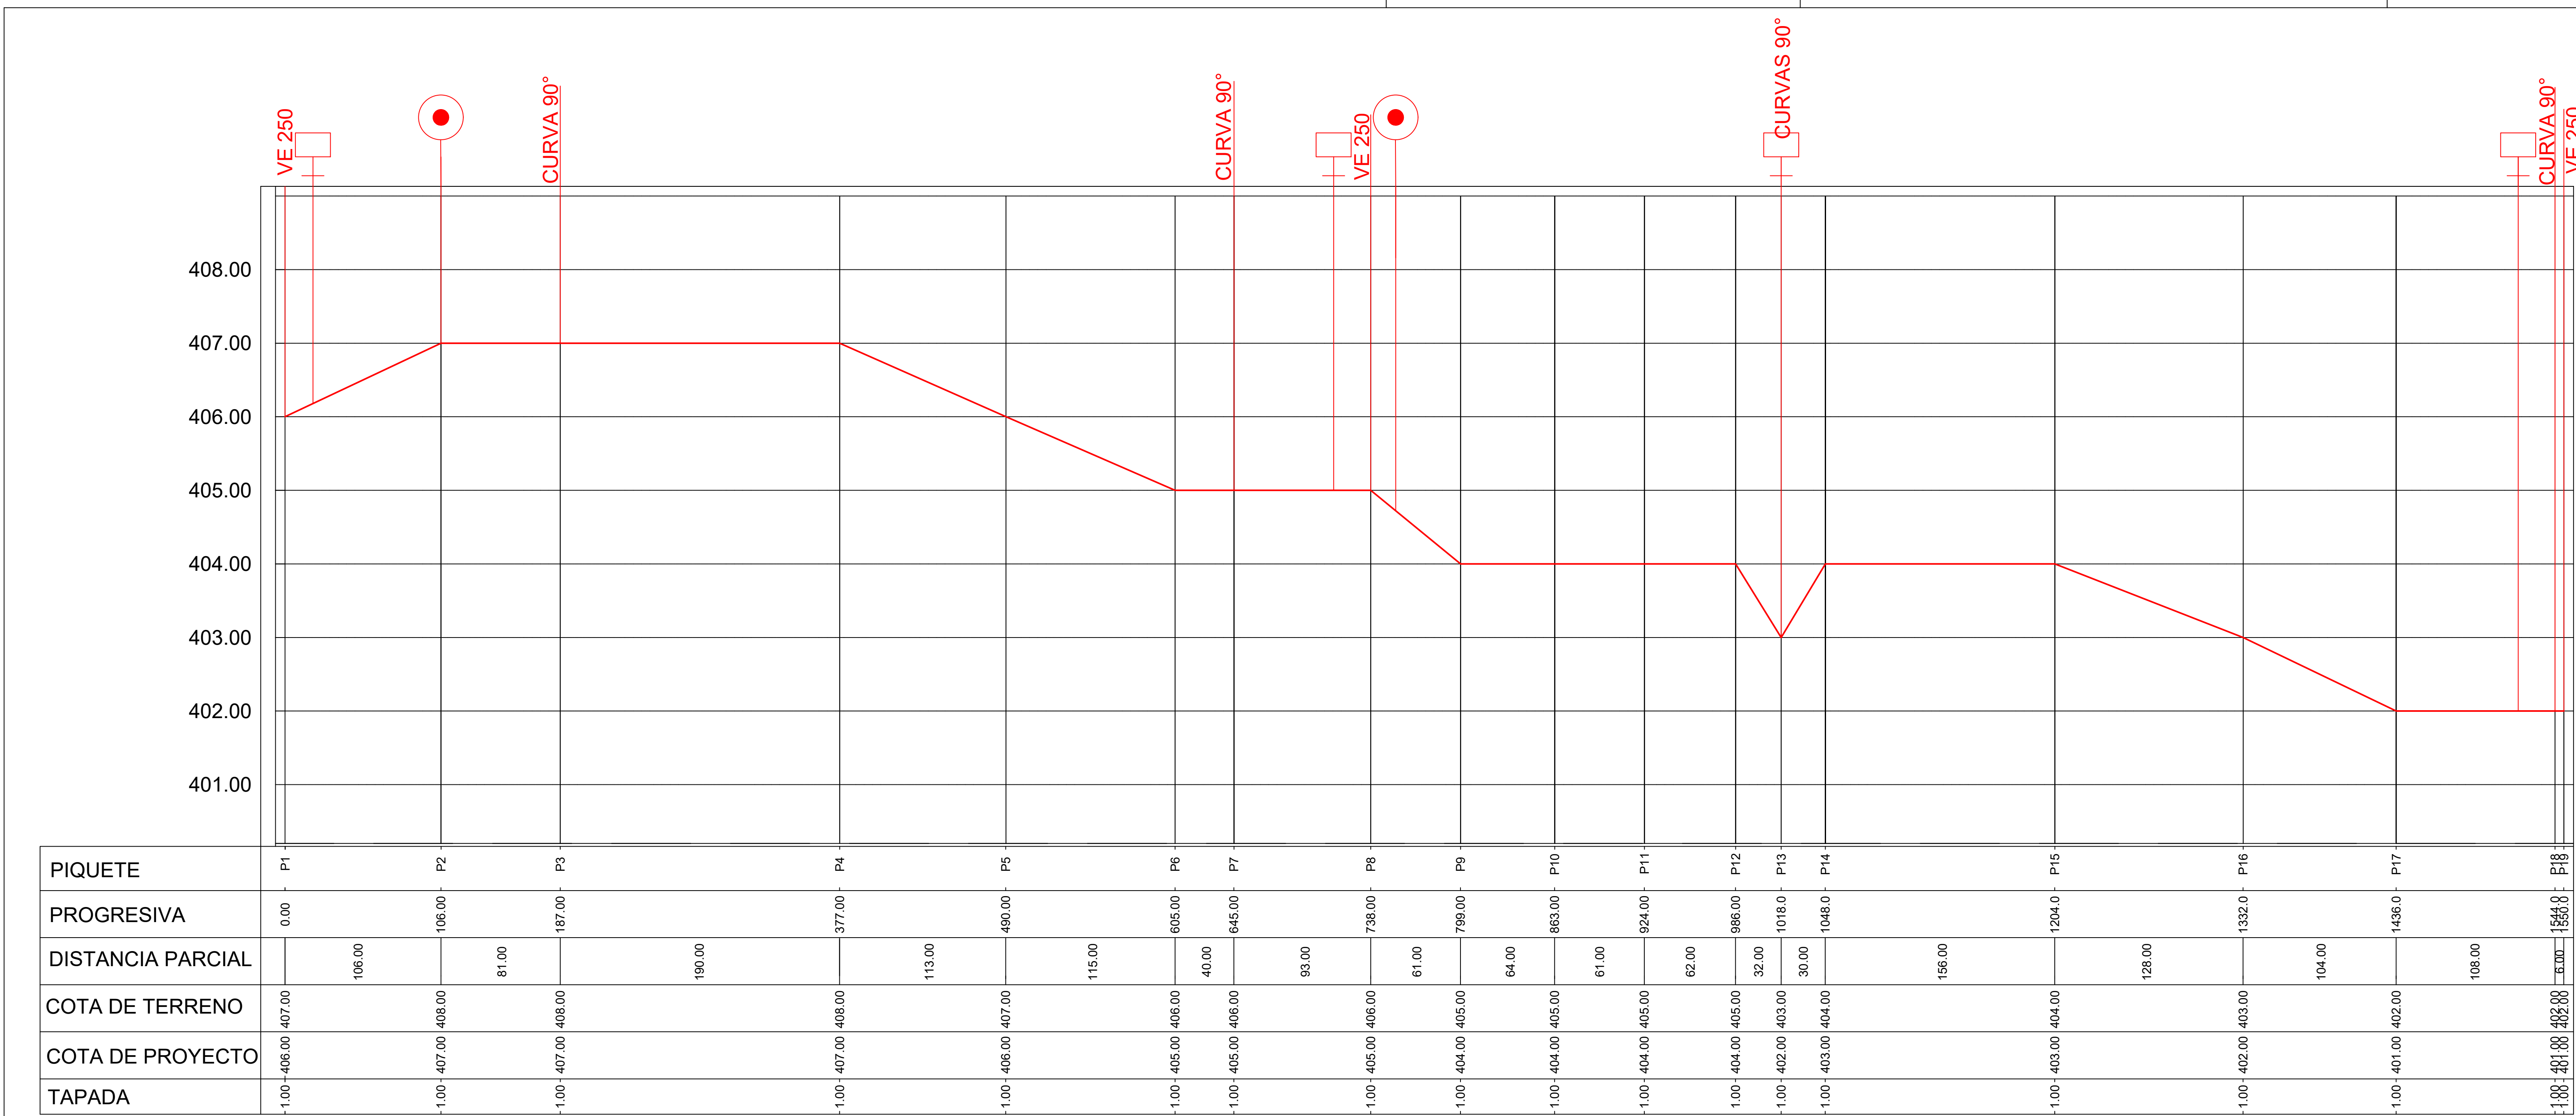


PIQUETE	P1	P2	P3	P4	P5	P6	P7	P8	P9	P10	P11	P12	P13	P14	P15	P16	P17	P18
DISTANCIA PARCIAL		106.00	81.00		190.00	115.00	40.00	93.00	61.00	64.00	61.00	62.00	32.00	30.00	156.00	128.00	104.00	108.00

DETALLE EMPALME E1

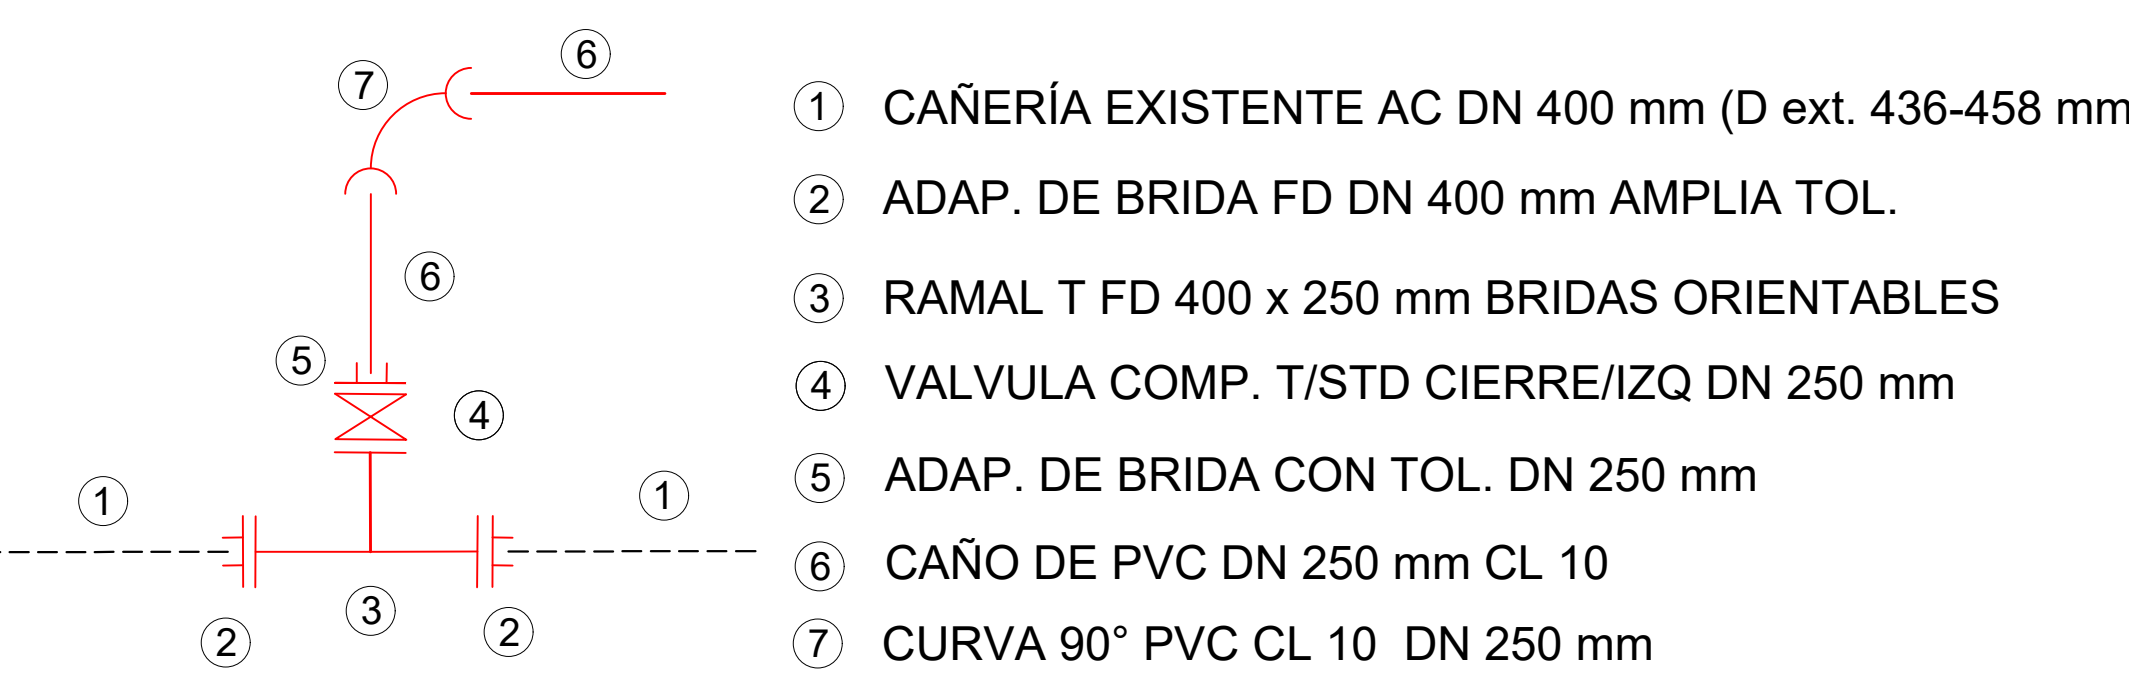

DETALLE EMPALME E2

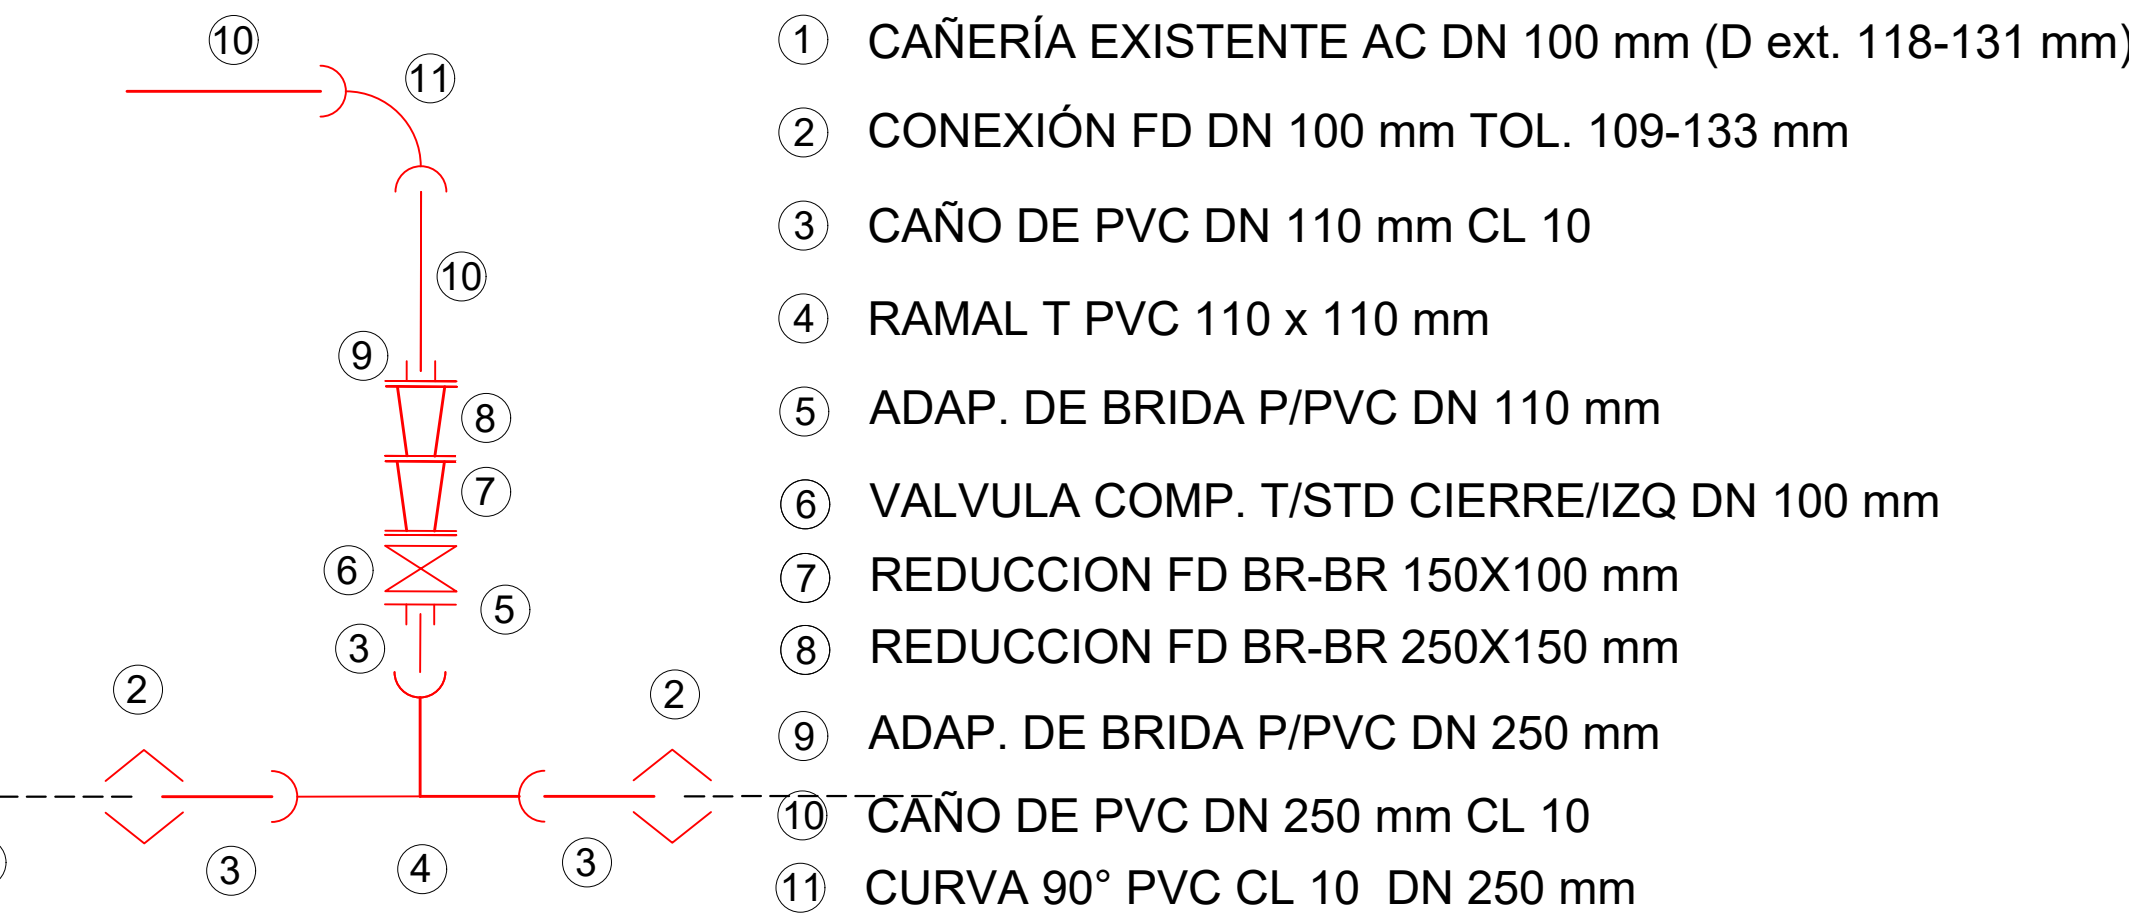

Croquis de Ubicación

REFERENCIAS

CAÑERÍA EXISTENTE
CAÑERÍA A INSTALAR
ESPECIFICACIONES TÉCNICAS CAÑERÍA PROYECTADA
LAS VALVULAS SON TIPO EURO 20
LOS ACCESORIOS SON DE PVC CL 10 INYECTADOS
LA TAPADA ES DE 100 m EN CALZADA Y DE 0.80 m EN VEREDA
NOMENCLATURA CATASTRAL D. 2. m. L.
CANTIDAD DE MOTOBOMBAS: 1
CANTIDAD DE LOTES: 1
CAÑERÍA: # 250 mm 1550 mts.
TOTAL: 1550 mts.

RAMAL SIMPLE	
VÁLVULA	
VÁLVULA DE AIRE	
TAPÓN	
HERMATE	
TOMA PARA MOTOBOMBA	
CÁMARA DE DESAGÜE	
PUNTO MED. DE PRESIÓN	

Proyectista	Empresa Contratista	Comitente/Costeante


PLANO DE PROYECTO:

Obra 521: DN 250 mm
PLANIMETRÍA - PERFIL
Obra OPEC Decreto 529/94

Visado: Nombre: Carga: Antecedente: Fecha: Julio 2021 Plano N°: 1 de 2