


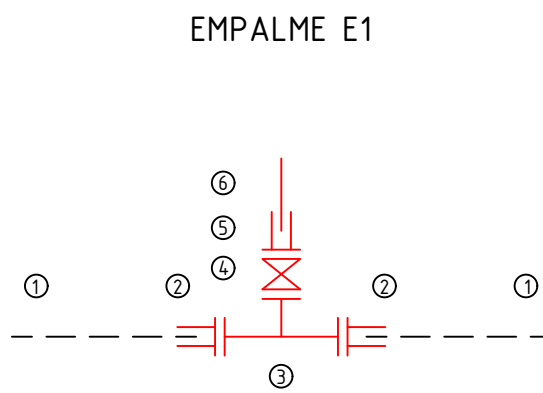


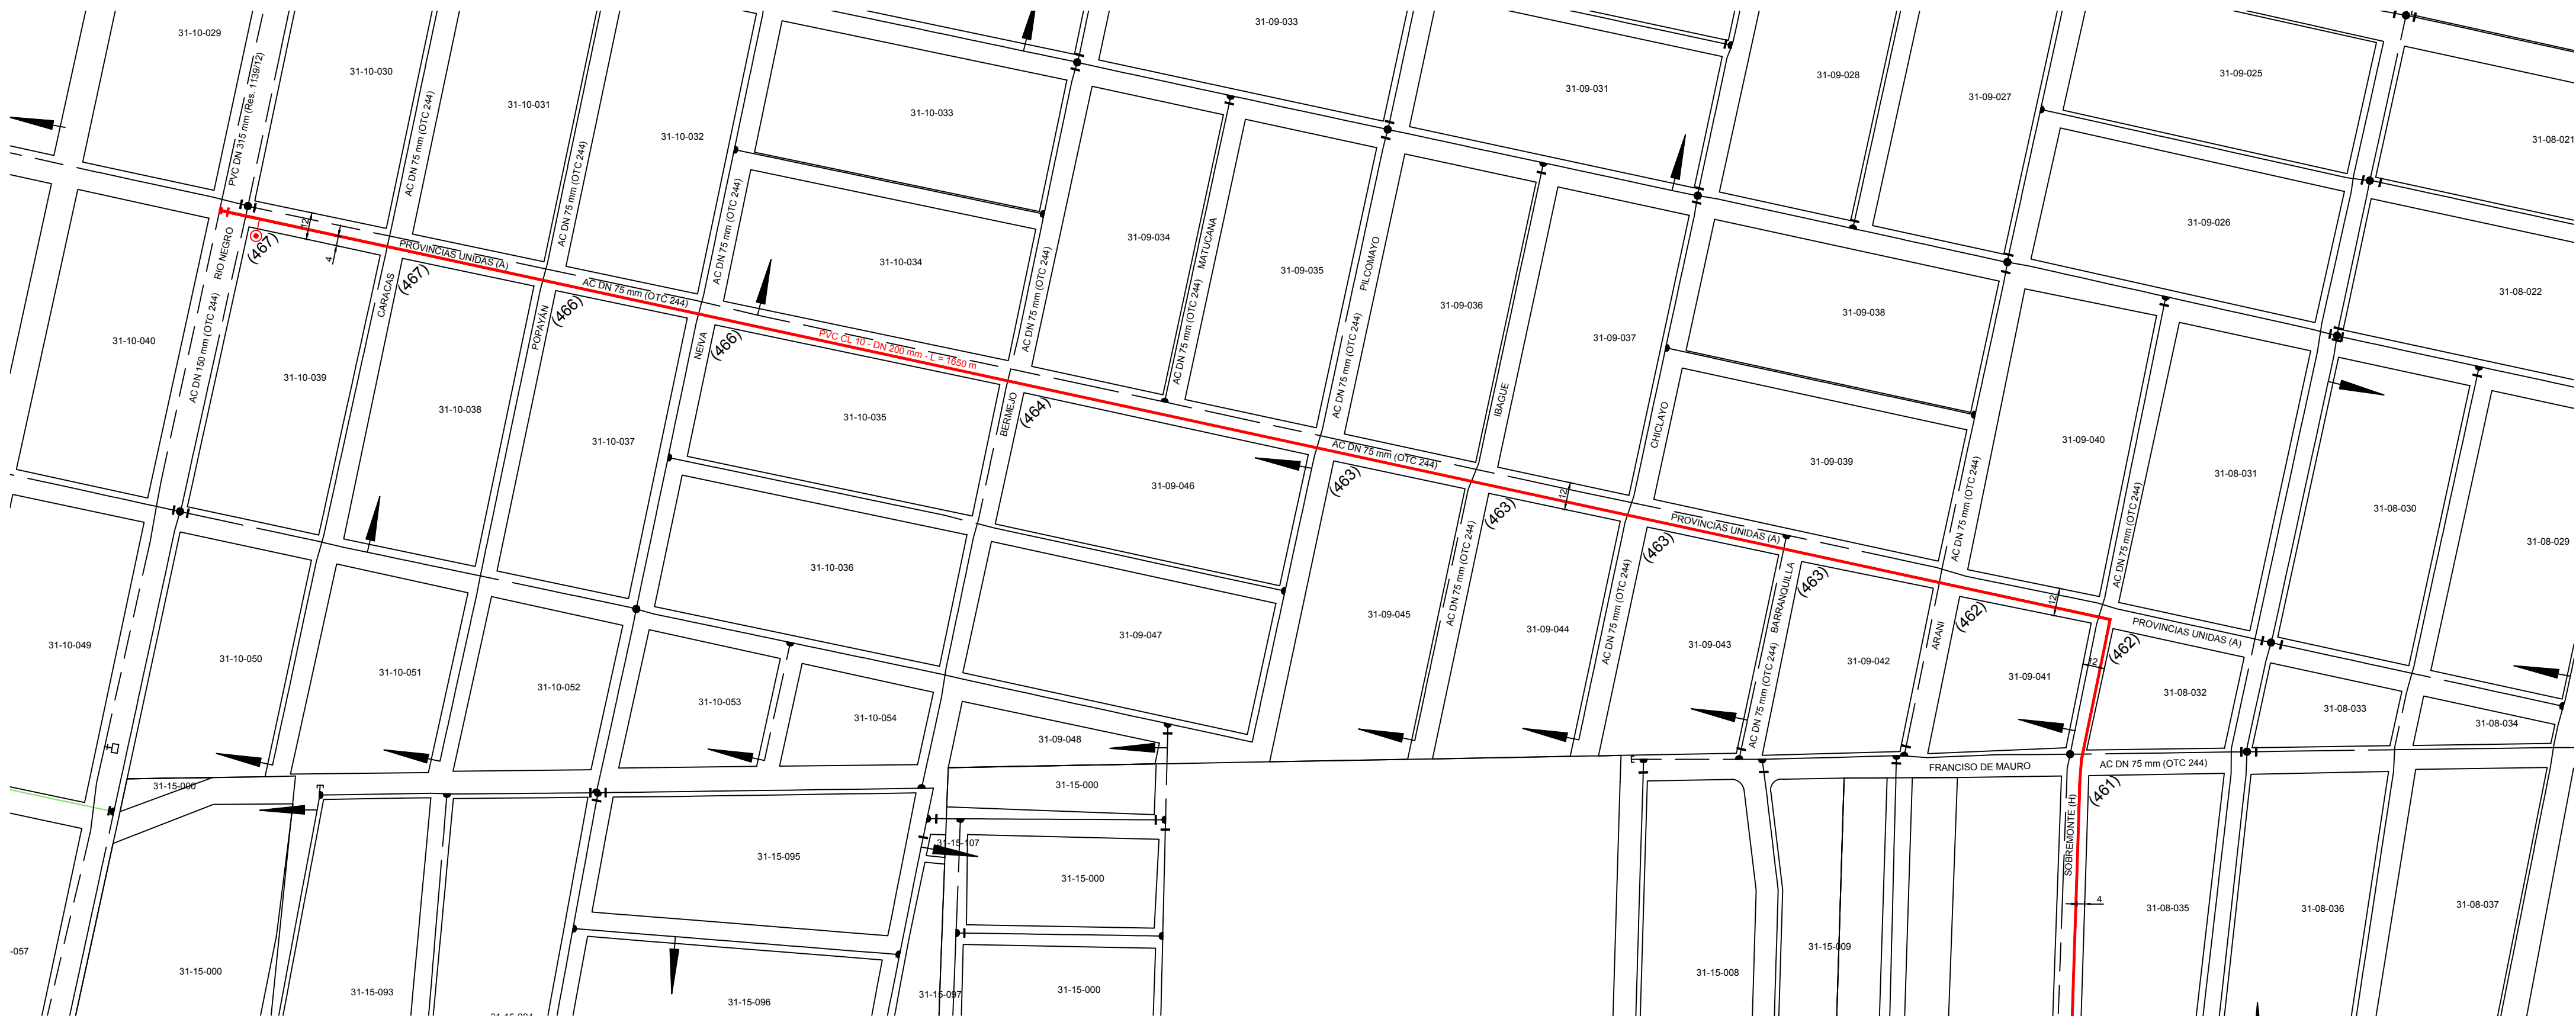

- ① CAÑERÍA EXISTENTE PVC DN 315 mm.
② ADAPTADOR DE BRIDA FD DN 300 mm. Tol: 310 - 338 mm
③ RAMAL FD DN 300 x 200 mm. BR-BR-BR.
④ VÁLVULA ESCLUSA DN 200 mm. TIPO STD - CIERRE IZQ.
⑤ ADAPTADOR DE BRIDA P/ PVC DN 200 mm.
⑥ CAÑERÍA A INSTALAR PVC DN 200 mm.

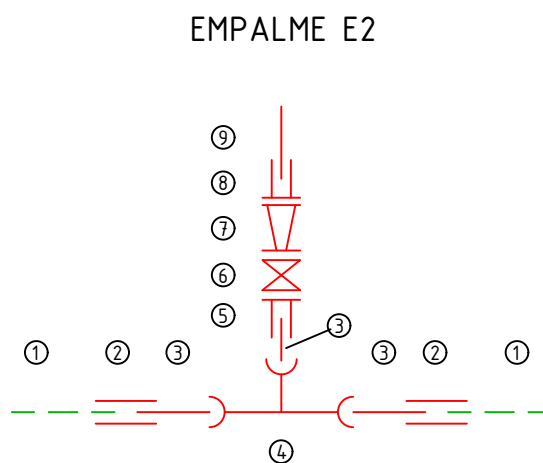


- ① CAÑERÍA FUTURA PVC DN 110 mm. (Proceso: 5.646.891)
② CONEXIÓN FD DN 100 mm. Tol: 95 - 133 mm
③ CAÑERÍA A INSTALAR PVC DN 110 mm.
④ RAMAL PVC DN 110 x 110 mm.
⑤ ADAPTADOR DE BRIDA P/ PVC DN 110 mm.
⑥ VÁLVULA ESCLUSA DN 100 mm. TIPO STD - CIERRE IZQ.
⑦ REDUCCIÓN FD DN 200 x 100 mm - BR-BR.
⑧ ADAPTADOR DE BRIDA P/ PVC DN 200 mm.
⑨ CAÑERÍA A INSTALAR PVC DN 200 mm.

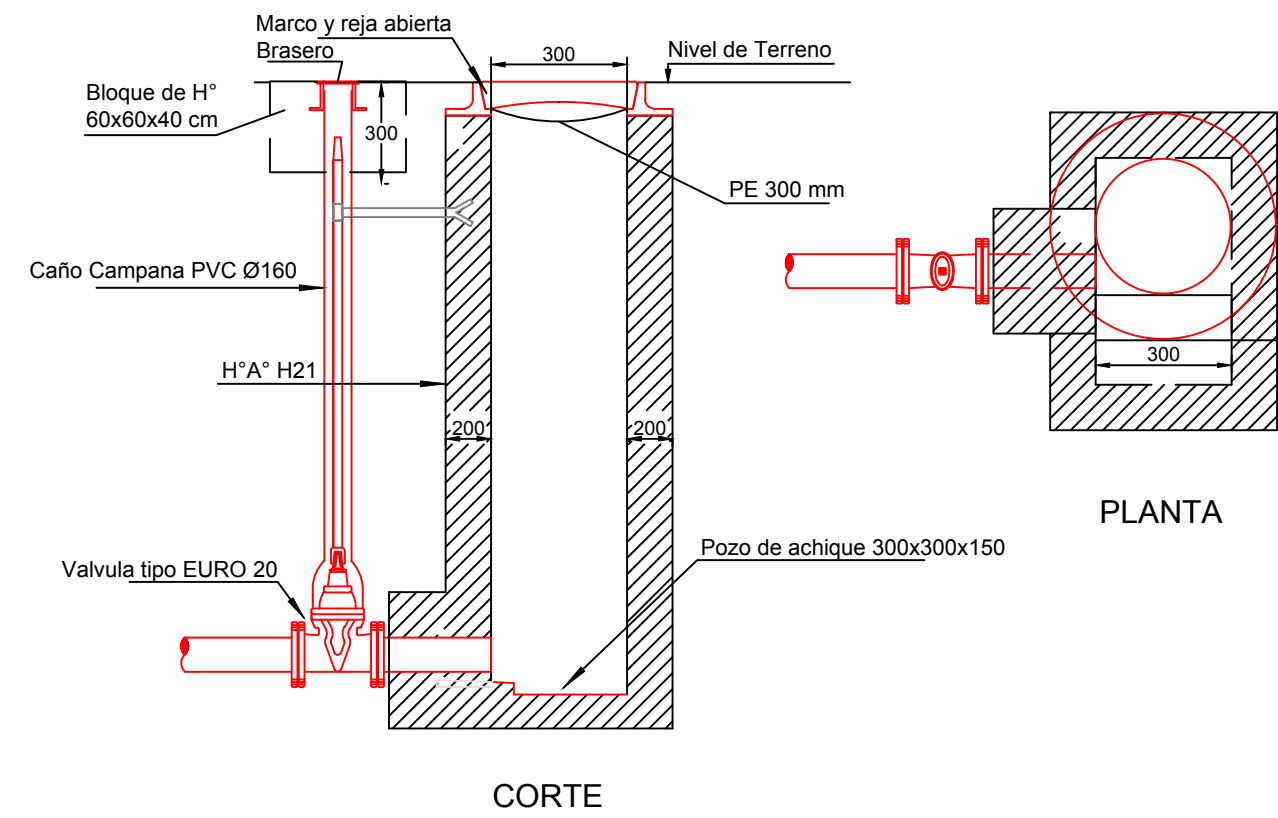



- NOTA
- Medidas en milímetros.
- Hormigón H 21.
- Acero A-420.
- En suelos agresivos o en presencia de rapa de agua, utilizar cemento A.R.S.
- Deberá verificarse a fisuración para la condición: "Fisura muy reducida"
- Vástago de maniobra de acero SAE 1020 revestido en pintura anti corrosiva.
- El relleno alrededor de la cámara se compactará al 95% del proctor.
- Reconstrucción de superficie según normativa municipal vigente.
- Con calzada de tierra se construirá un bloque de H" alrededor de la tapa.
- La cámara debera aprobarse con prueba de estanqueidad

DETALLLE CÁMARA DE DESAGÜE

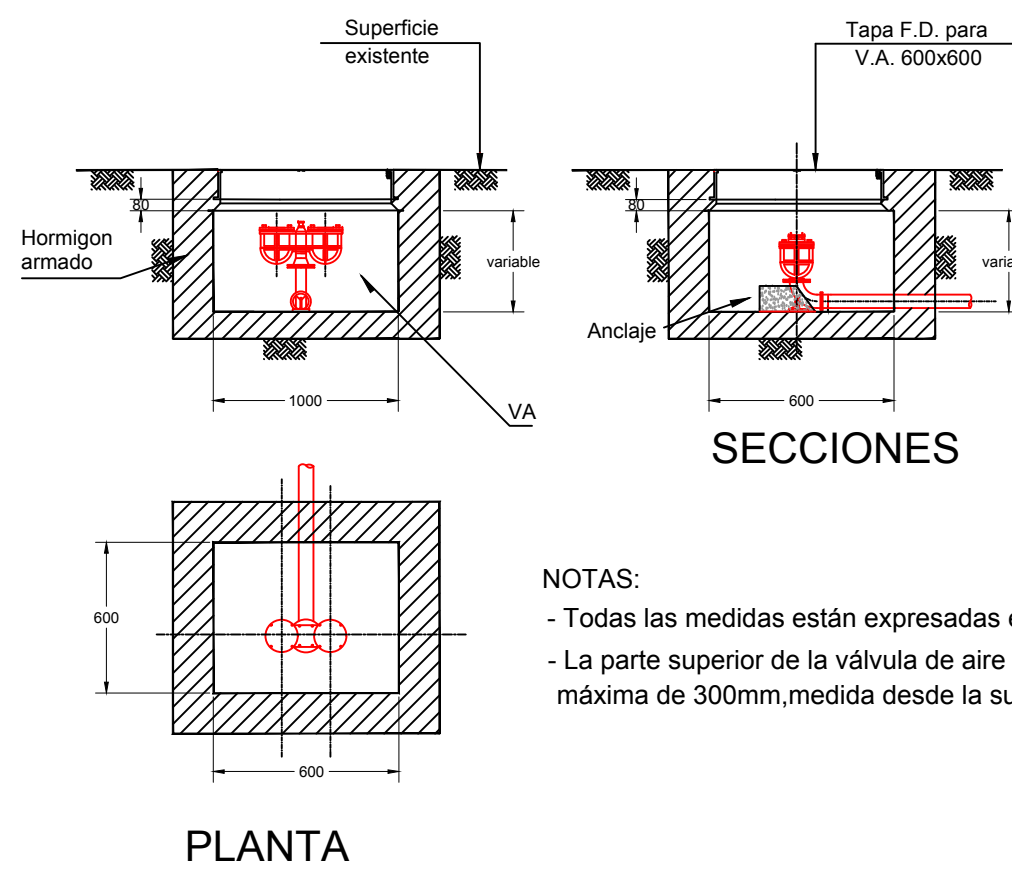

- NOTAS:
- Todas las medidas están expresadas en milímetros.
- La parte superior de la válvula de aire estará a una profundidad máxima de 300mm, medida desde la superficie existente.

DETALLLE CÁMARA DE AIRE

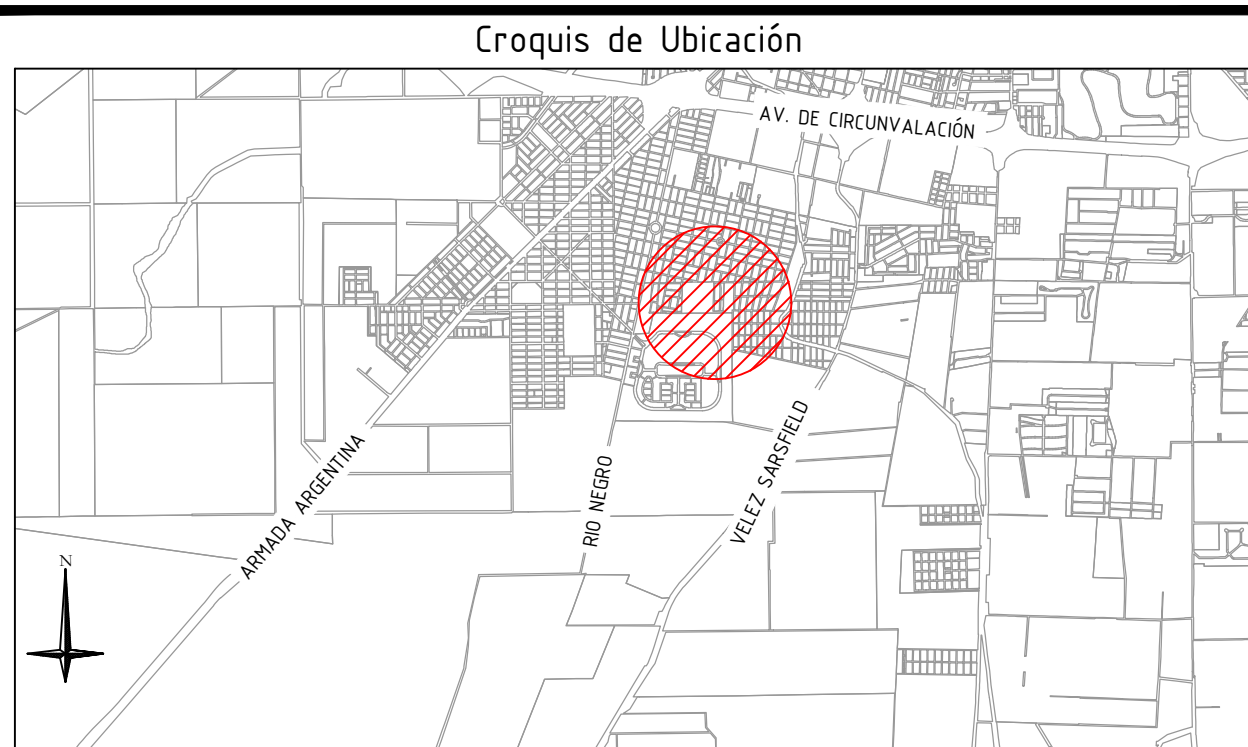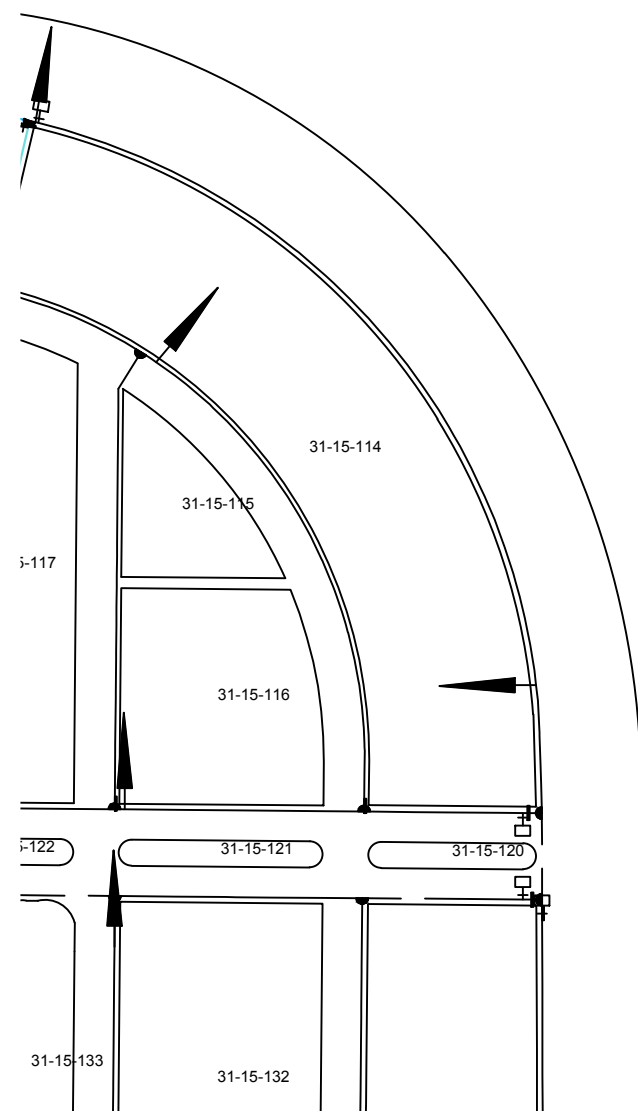

REFERENCIAS

- CAÑERÍA EXISTENTE
CAÑERÍA FUTURA (Proceso: 5.646.891)
CAÑERÍA A INSTALAR
ESPECIFICACIONES TÉCNICAS CAÑERÍA PROYECTADA
LA CAÑERÍA INSTALADA ES DE PVC CL 10 CON JUNTA ELASTICA
LAS VÁLVULAS SON TIPO EURO 20
LOS ACCESORIOS SON DE PVC CL 10 INYECTADOS
NOMENCLATURA CATASTRAL: D-31 2.08.09.10 Y 16 M-1
LA TAPADA MÍNIMA ES DE 1.00 m EN CALZADA Y DE 0.80 m EN VEREDA.
CONEXIONES DE PEAD: # 25 mm. CANTIDAD: -
CANTIDAD DE PEAD: # 25 mm. CANTIDAD: -
CANTIDAD DE VÁLVULAS: #100.2
CANTIDAD DE VÁLVULAS DE AIRE: 1
CANTIDAD DE DESAGÜES: 1
CANTIDAD DE LOTES:
CAÑERÍA # 200 mm 1650 mts.
TOTAL 1650 mts.

- RAMAL SIMPLE
VÁLVULA
VÁLVULA DE AIRE
TAPÓN
HIDRANTE
CAUDALÍMETRO
CÁMARA DE DESAGÜE
PUNTO MED. DE PRESIÓN

Proyctista	Empresa Contratista	Comitente/Costeante
Nombre y Apellido: Justo Daniel Herrera Profesión: Ing. - Matrícula: 4325/A Teléfono: 351 - 547-9220 Dirección: Ayacucho 48 381 - P.Baja	Nombre y Apellido: Justo Daniel Herrera Dirección: Ayacucho 48 381 - P.Baja	PROYECTO DE OBRAS SECRETARÍA DE OBRAS PÚBLICAS DIRECCIÓN GENERAL DE UNIDAD OPERATIVA EJECUTORA AGUA POTABLE Nombre y Apellido: Justo Daniel Herrera Dirección: Ayacucho 48 381 - P.Baja Teléfono: 351 - 547-9220
PLANO DE : ANTEPROYECTO OBRA 654: DN 200 mm OBRA OPCT Decreto 529/94		
Visado: Nombre: Cargo:	Antecedente: 5.646.891 Fecha: Agosto de 2021	Plano N°1 de 1