



DETALLE CAMARA DE DESAGÜE

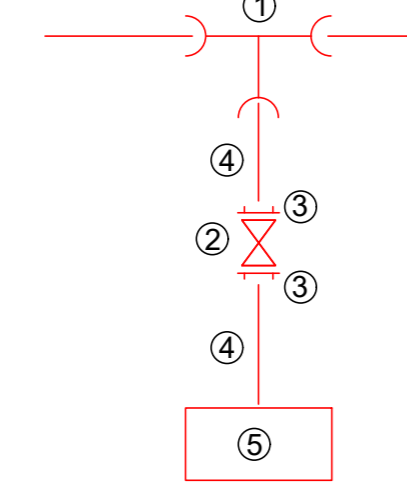

DESPIECE


- 1 Ramal T PVC Dext. 315x110mm, 3 ENCH, C10
- 2 Valvula Comp DN100mm T/cto Cierre/fzq.
- 3 Adaptador de Brida p/PVC, Dext. 110mm.
- 4 Caño PVC Dext.110mm, p/ agua C10 C/A GOM
- 5 Cámara Hº c/Tubería PVC DN200

DETALLE VALVULA DE AIRE


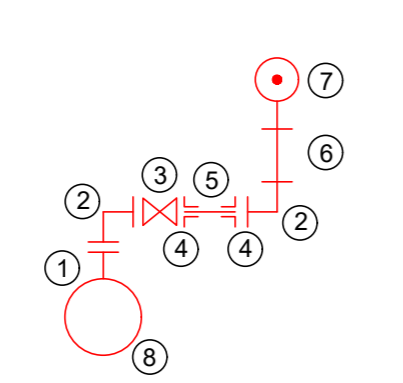


- 1 Ramal T FD 300x100 (B-B) DN 315mm
- 2 Curva 90º FD DN 100 mm B - B
- 3 Valvula esclusa DN 100 mm Euro 20
- 4 Adaptador de Brida FD P/PVC DN 100 mm
- 5 Caño PVC Dext. 110mm, p/ agua C10 C/A GOM
- 6 Caño de elevación FD DN100mm B-B.
- 7 Valvula de Aire DN 100 mm.
- 8 Adaptador de brida DN 315 mm.

PERFIL DE INSTALACIÓN TIPO

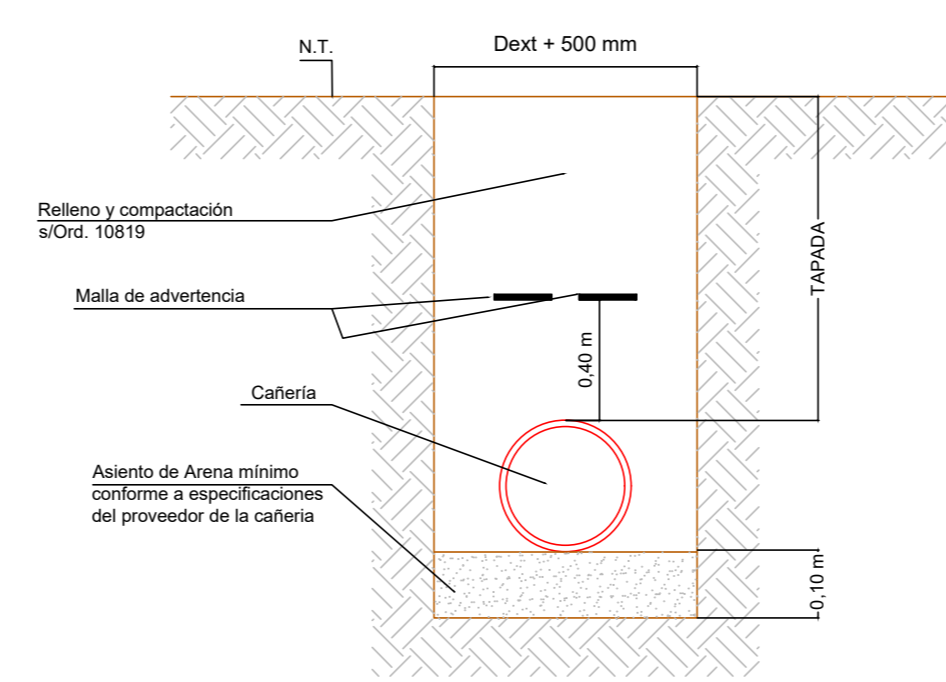



PLANIMETRIA GENERAL  
ESC: 1:1000

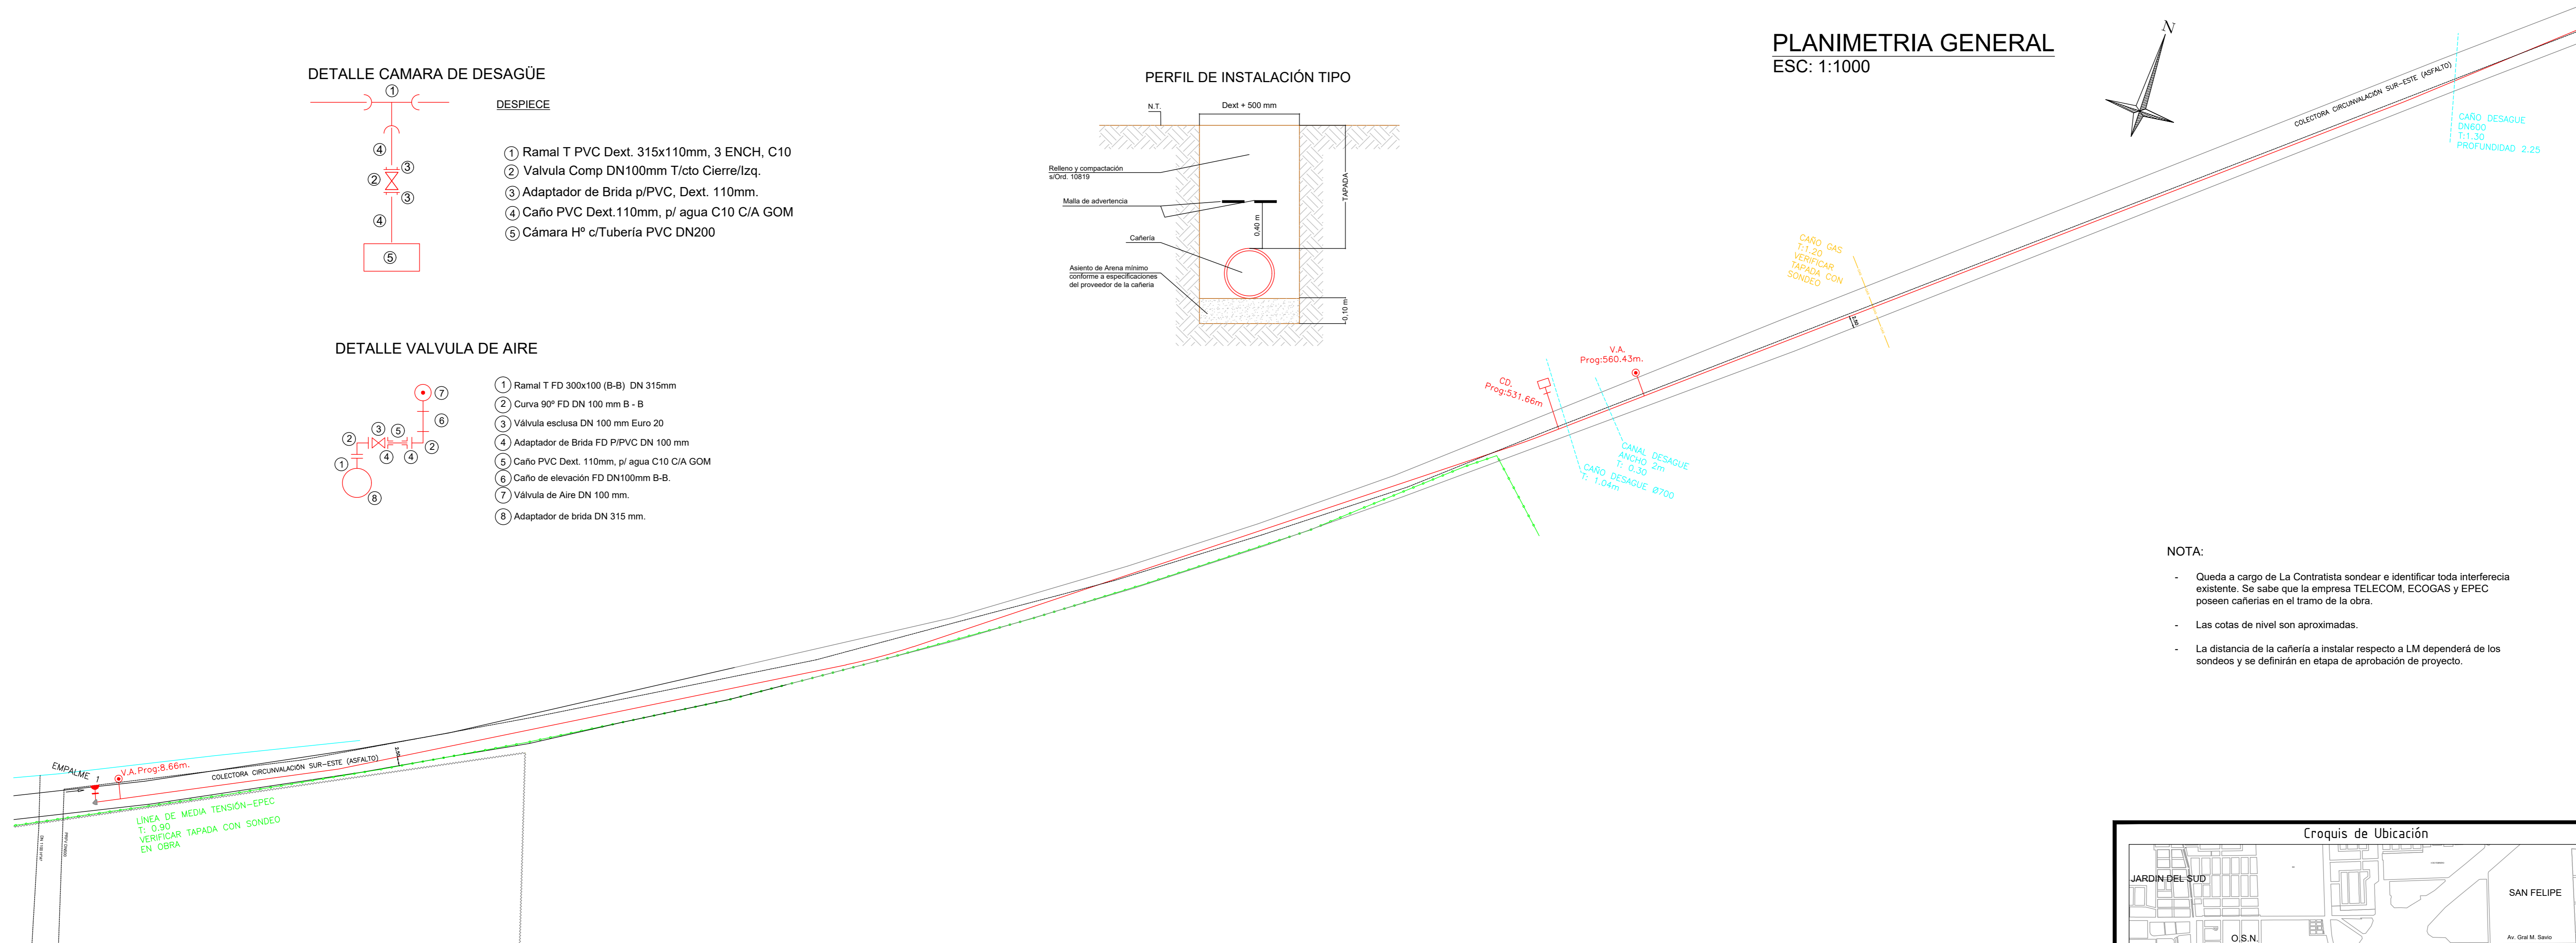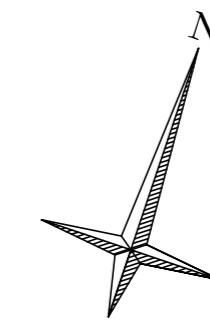

NOTA:

- Queda a cargo de La Contratista sondear e identificar toda interferencia existente. Se sabe que la empresa TELECOM, ECOGAS Y EPEC poseen cañerías en el tramo de la obra.
- Las cotas de nivel son aproximadas.
- La distancia de la cañería a instalar respecto a LM dependerá de los sondeos y se definirán en etapa de aprobación de proyecto.

PERFIL LONGITUDINAL  
ESC X: 1:1250  
ESC Y: 1:125

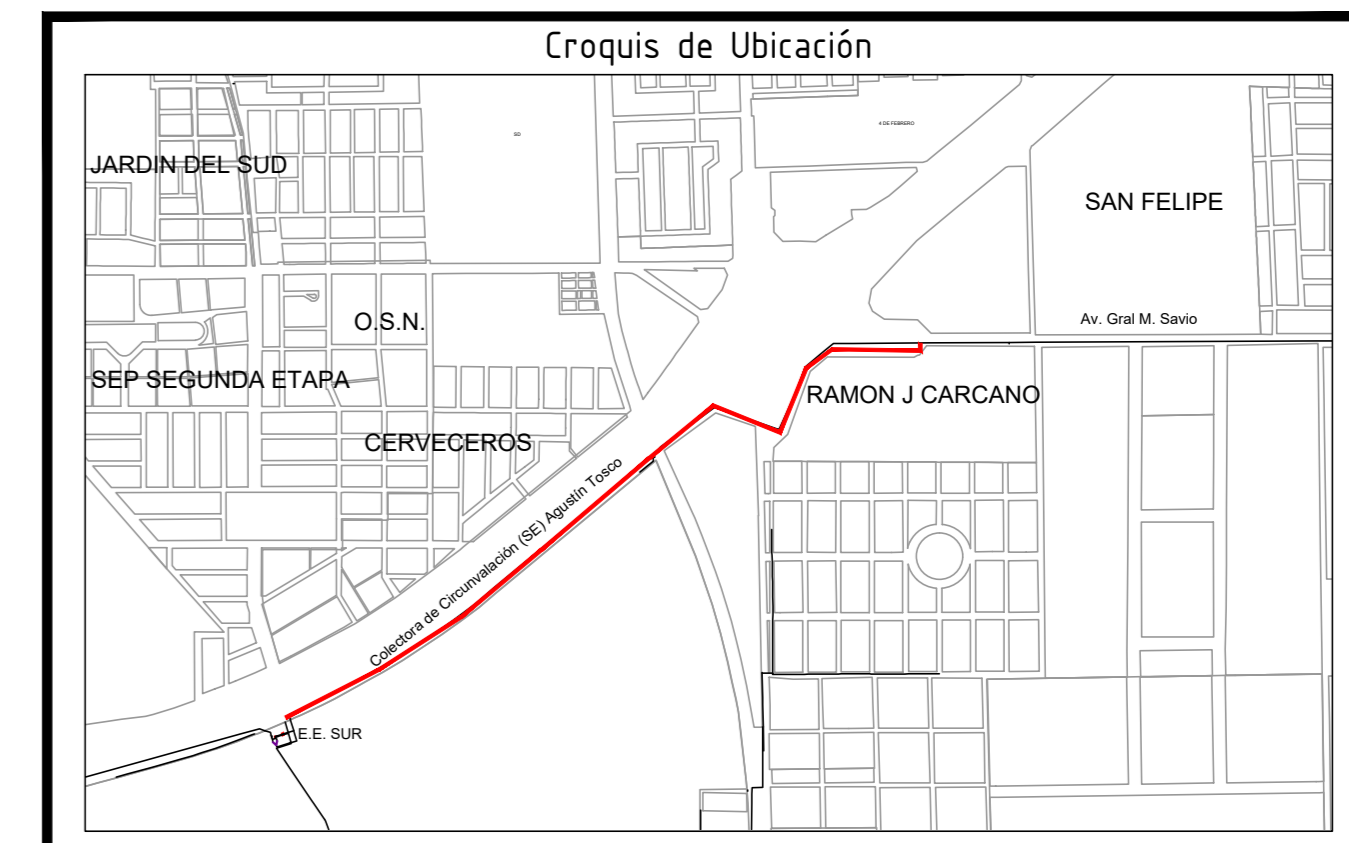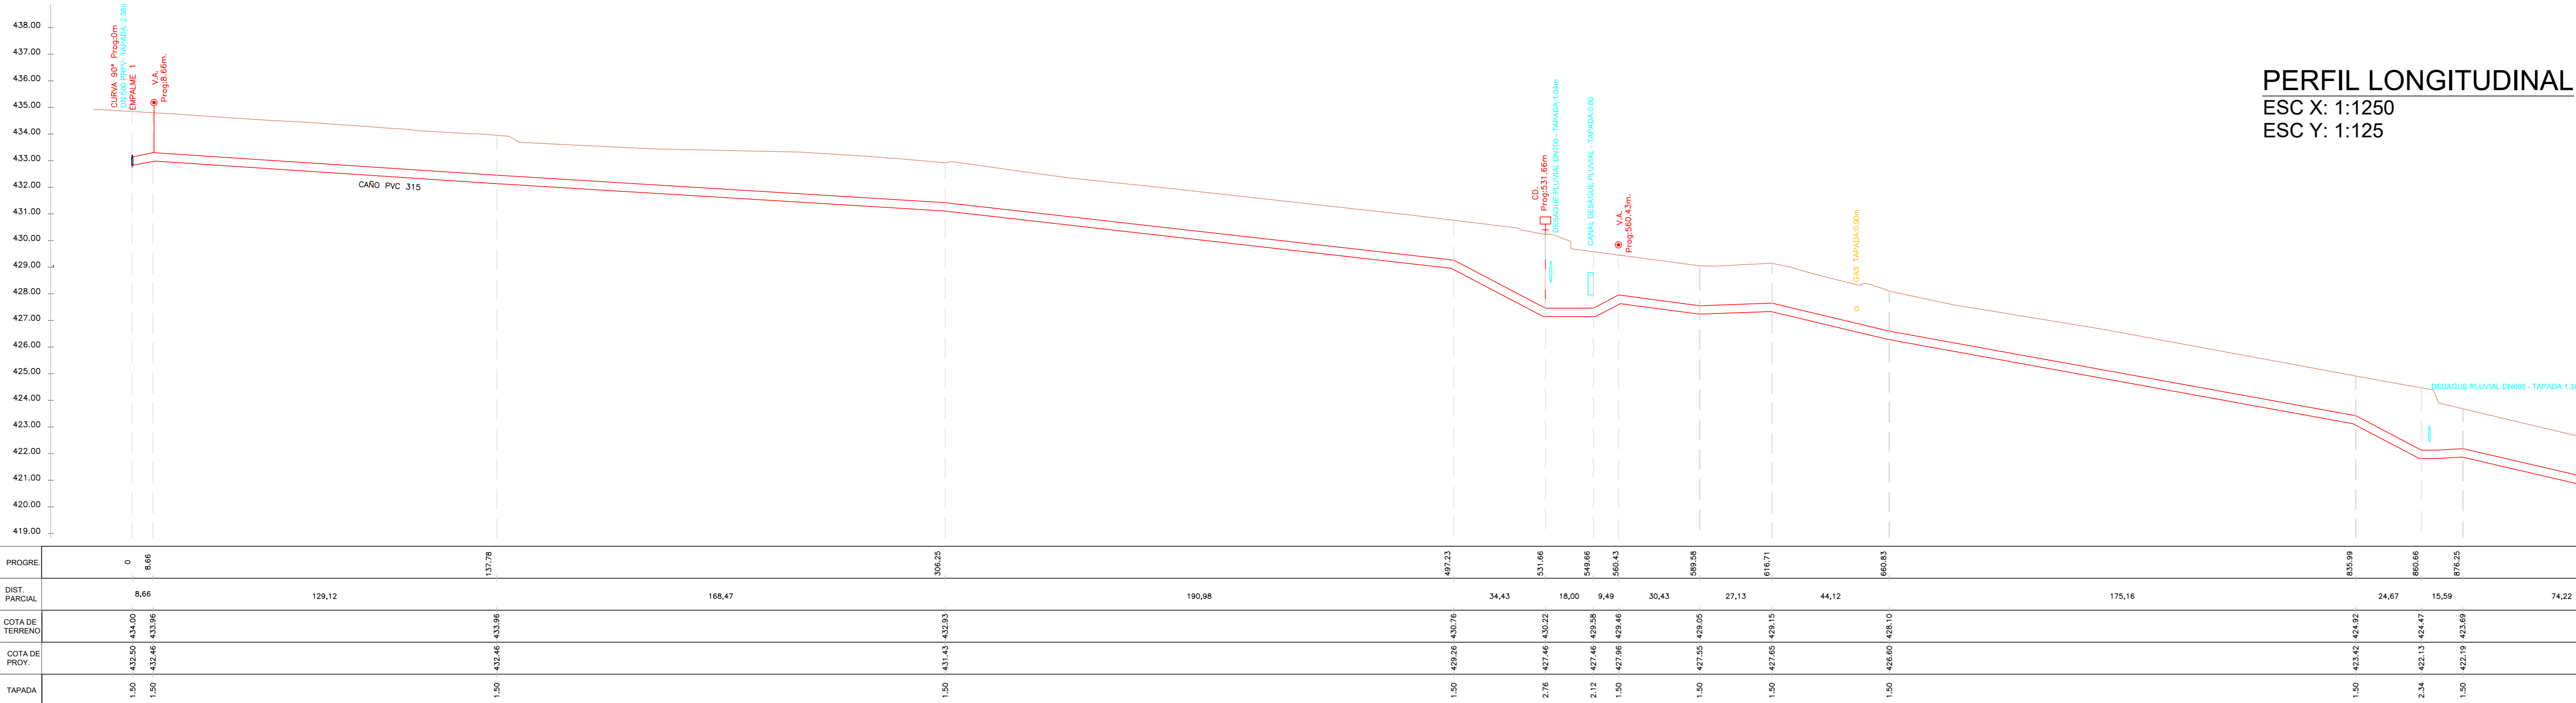

REFERENCIAS

--- CAÑERÍA EXISTENTE	RAMAL SIMPLE
--- CAÑERÍA A INSTALAR	VALVULA
LA CAÑERÍA A INSTALAR ES DE PN 10 DN 315	VALVULA DE AIRE
LOS ACCESORIOS SON DE PN 10	TAPÓN
LAS VALVULAS SON TIPO ESCUDAS	HERIANTE
NOMENCLATURA CATASTRAL: D: 2 M	TORA PARA MOTOBOMBA
CONEXIONES # 25 mm, CANTIDAD 0	CÁMARA DE DESAGÜE
CANTIDAD DE VALVULAS: # 100 0 # 150 0 # 300 3	PUNTO MEDICIÓN DE PRESIÓN
CANTIDAD DE HERIANTES 0	
CANTIDAD DE DESAGÜES 3	
CANTIDAD DE MOTOBOMBAS 0	
CANTIDAD DE MEDIDORES 0	
CANTIDAD DE VALVULAS DE AIRE # 100 3	
CAÑERÍA # 315 mm 1954 mts.	
TOTAL 1954 mts.	

Proyectista	Empresa Contratista	Comitente/Costeante
Manfredi & Asociados S.A.S. (Ingenieros)	Manfredi & Asociados S.A.S. (Ingenieros)	MUNICIPALIDAD DE COGOLLA SECRETARÍA DE OBRAS PÚBLICAS
<b>PLANO DE:</b> <b>ANTEPROYECTO</b> <b>OBRA N°620</b> <b>PLANIMETRÍA - PERFIL DE ELEVACIÓN - DETALLES</b> <b>DN 315 PVC</b>		
Visado:	Nombre:	Cargo:
Antecedente:	Fecha: Octubre 2021	Plano N° 1 de 2