



CRUCE FF.CC.

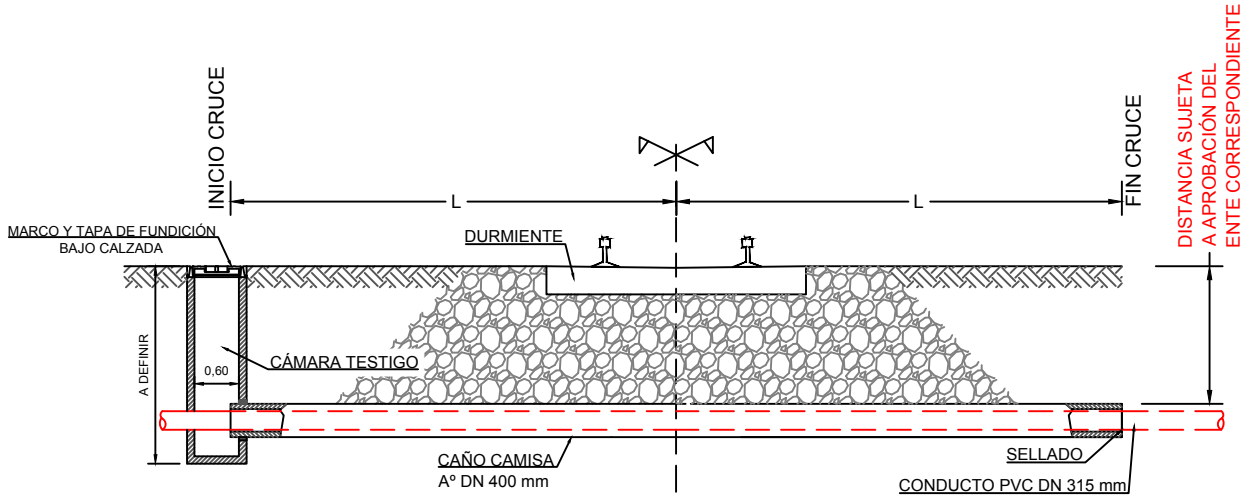


CORTE CRUCE FFCC

CRUCE SUJETO A APROBACIÓN DEL ENTE CORRESPONDIENTE

PLANTA CRUCE FFCC

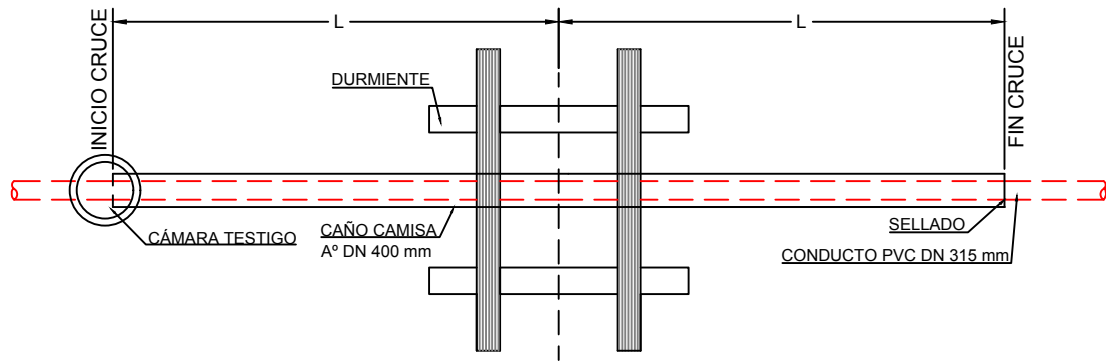


DETALLE EMPALME E1

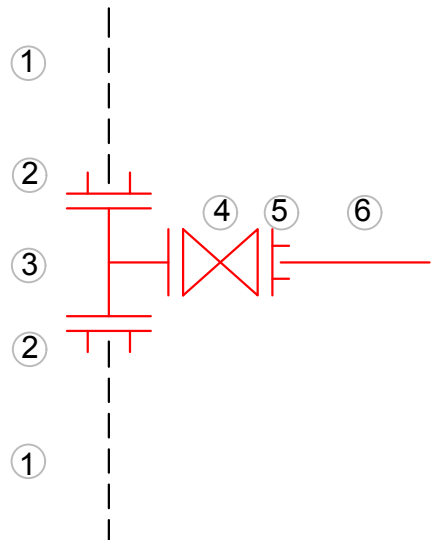


- 1 Cañería existente PVC 400
- 2 Adaptador de Brida FD DN 400
- 3 Ramal Te FD 400 x 300
- 4 Válvula esclusa DN 300 STD Cierre Izq.
- 5 Adaptador de Brida FD DN 300
- 6 Cañería a instalar PVC DN 315 Clase 10

DETALLE EMPALME E2

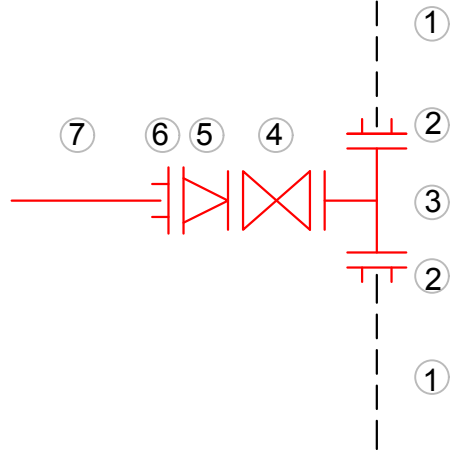


- 1 Cañería existente AC 250
- 2 Adaptador de Brida FD DN 250
- 3 Ramal Te FD 300 x 250
- 4 Válvula esclusa DN 300 STD Cierre Izq.
- 5 Reducción FD DN 300 x 250
- 6 Adaptador de Brida FD DN 300
- 7 Cañería a instalar PVC DN 315 Clase 10

Despiece definitivo según sondeo

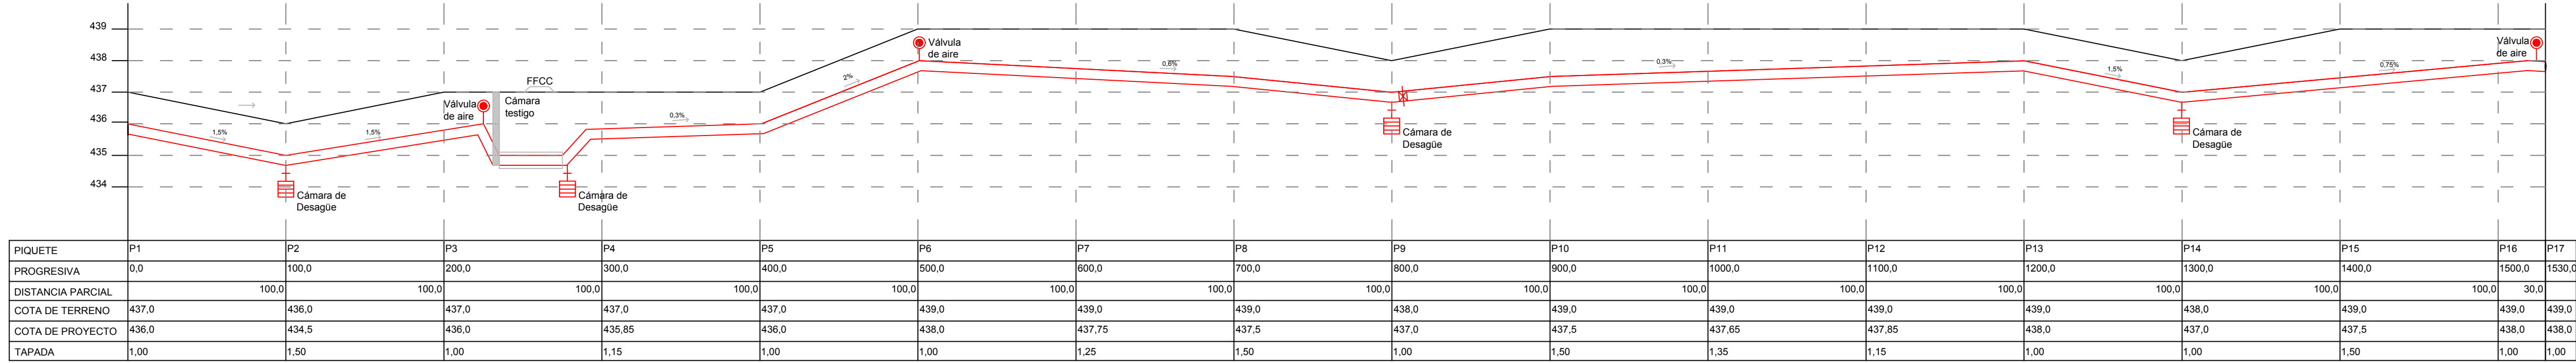


PERFIL LONGITUDINAL
ESC 1:100

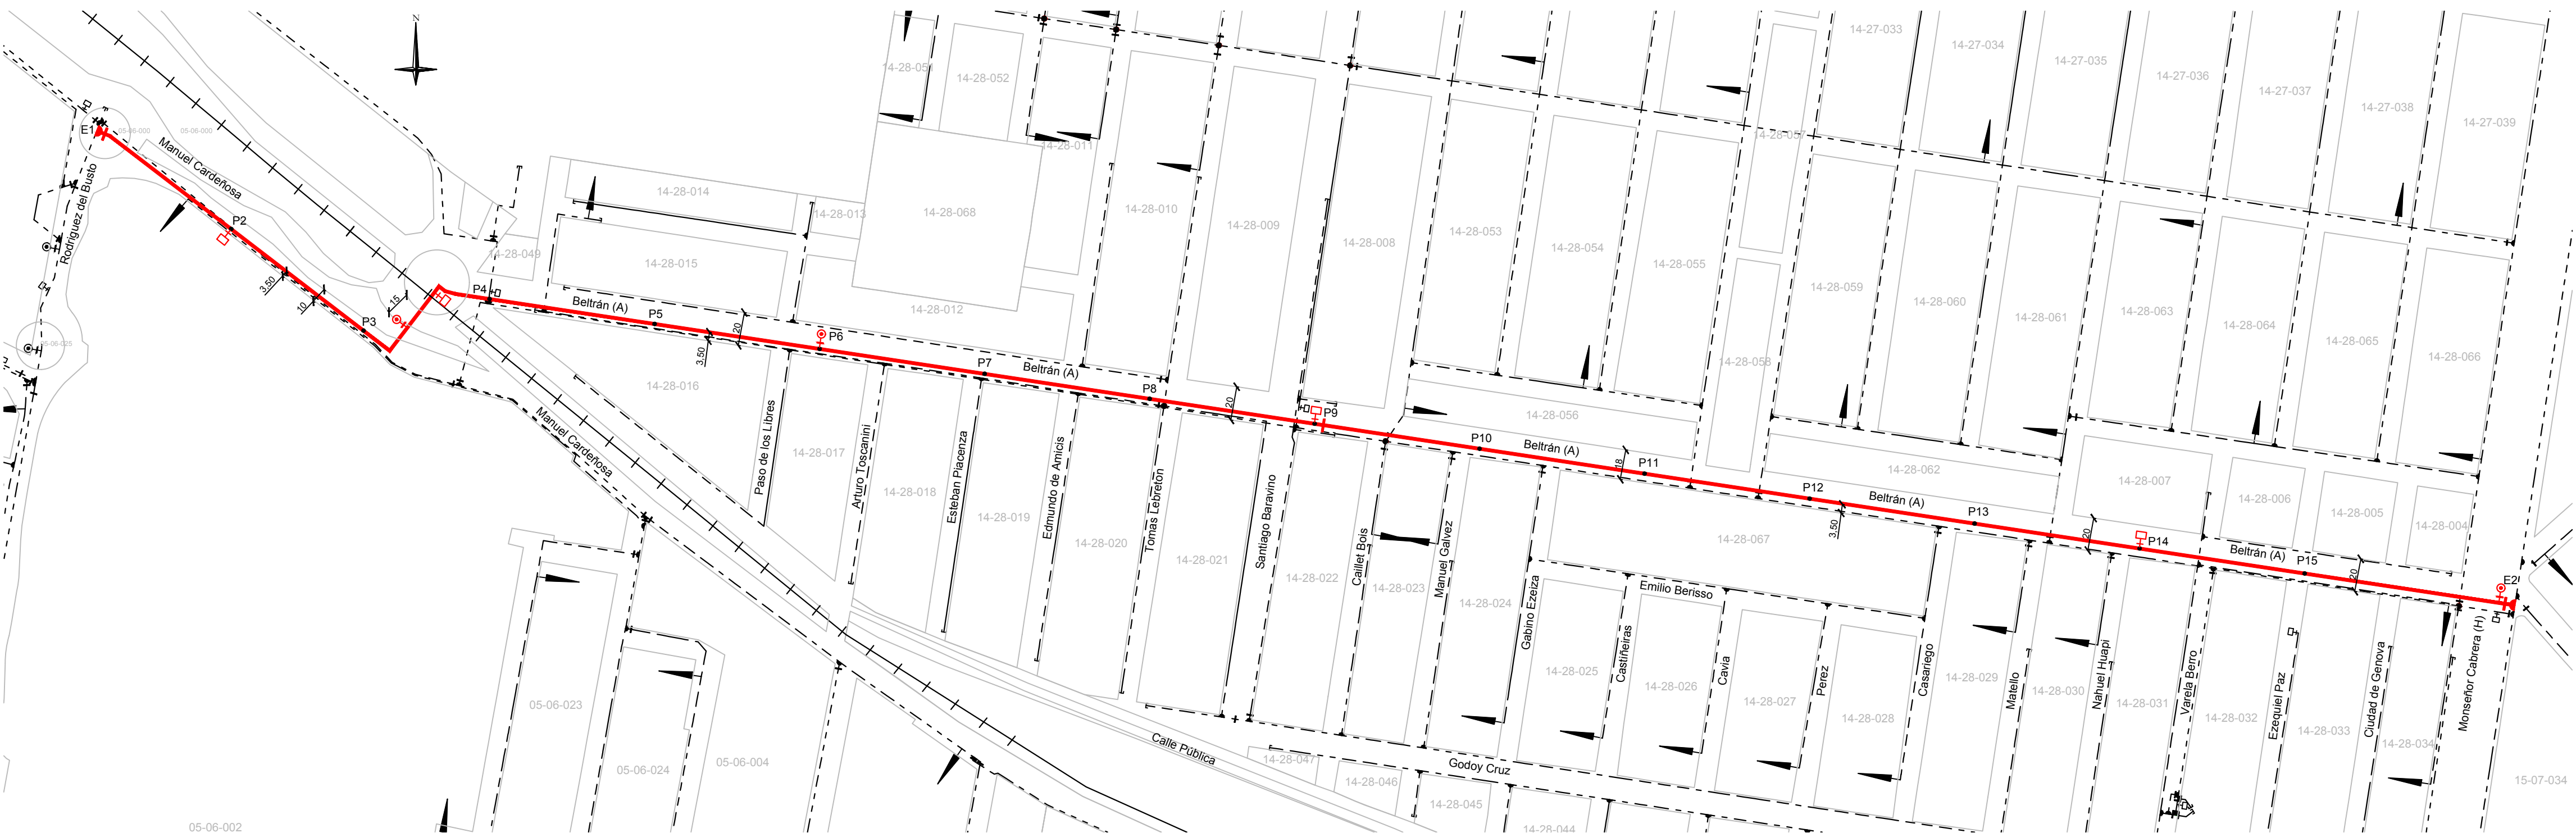

PLANIMETRÍA
ESC 1:100

Croquis de Ubicación

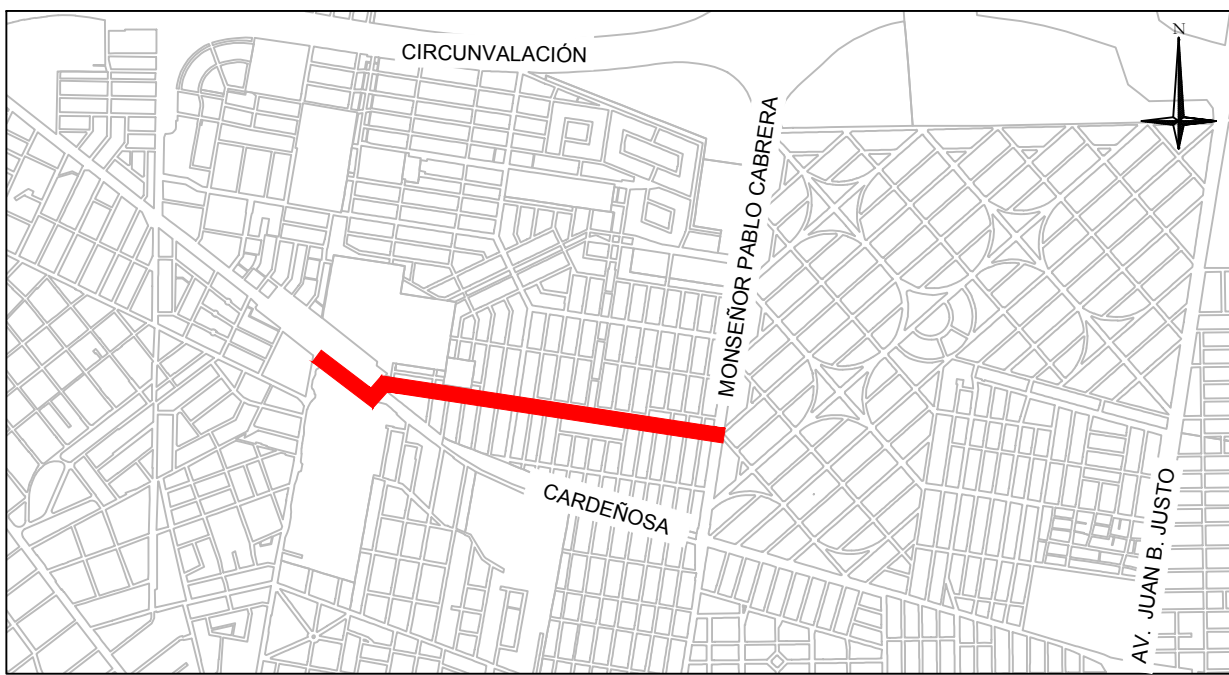

REFERENCIAS

CAÑERÍA EXISTENTE
CAÑERÍA A INSTALAR
ESPECIFICACIONES TÉCNICAS CAÑERÍA PROYECTADA
LA CAÑERÍA INSTALADA ES DE PVC CL 10 CON JUNTA ELÁSTICA
LAS VÁLVULAS SON TIPO EURO 20
LOS ACCESORIOS SON DE PVC CL 10 INYECTADOS
NOMENCLATURA CATASTRAL: D: 14 Z: 28 M:004
D: 05 Z: 06 M:002
LA TAPADA ES DE 100 m EN CALZADA Y DE 0.80 m EN VEREDA.
CONEXIONES DE PEAD: 25 mm. CANTIDAD: 0
CANTIDAD DE MEDIDORES: 0
CANTIDAD DE VÁLVULAS: #250-1 #315-1
CANTIDAD DE VÁLVULAS DE AIRE: #100-3
CANTIDAD DE DESAGÜES: #100-4
CANTIDAD DE MOTOBOMBAS: 0
CANTIDAD DE LÓTES: 0
CAÑERÍA: 315 mm 1520 mts.
TOTAL

- RAMAL SIMPLE
- VÁLVULA
- VÁLVULA DE AIRE
- TAPÓN
- HIDRANTE
- TOMA PARA MOTOBOMBA
- CÁMARA DE DESAGÜE
- PUNTO MED. DE PRESIÓN

Proyectista	Empresa Contratista	Comitente/Costeante
Nombre y Apellido: Justo Daniel Herrera Profesional: Ing. - Matrícula: 4525/X - Teléfono: 351 - 547-9220 Dirección: Ayacucho 407 381 - P.Baja	Nombre y Apellido: Dr. Carlos de Dirección Teléfono:	PRINCIPALIDAD DE CÓRDOBA SECRETARÍA DE CAMBIO URBANO DIRECCIÓN GENERAL DE UNIDAD OPERATIVA E INICIATIVA AGUA POTABLE Nombre y Apellido: Justo Daniel Herrera Director Gral. Unidad Ejecutora Agua Potable DNI Nº: 16.013.902 - Teléfono: 351 - 547-9220 Dirección: Ayacucho 407 381 - P.Baja
PLANO DE PROYECTO:		
OBRA 538: - Av- Beltrán DN 315 mm PLANIMETRÍA - PERFIL		
OBRA OPCT Decreto 529/94		
Visado: Nombre: Cargo:	Fecha: Julio 2022	Plano N°: 1
Antecedente:		