



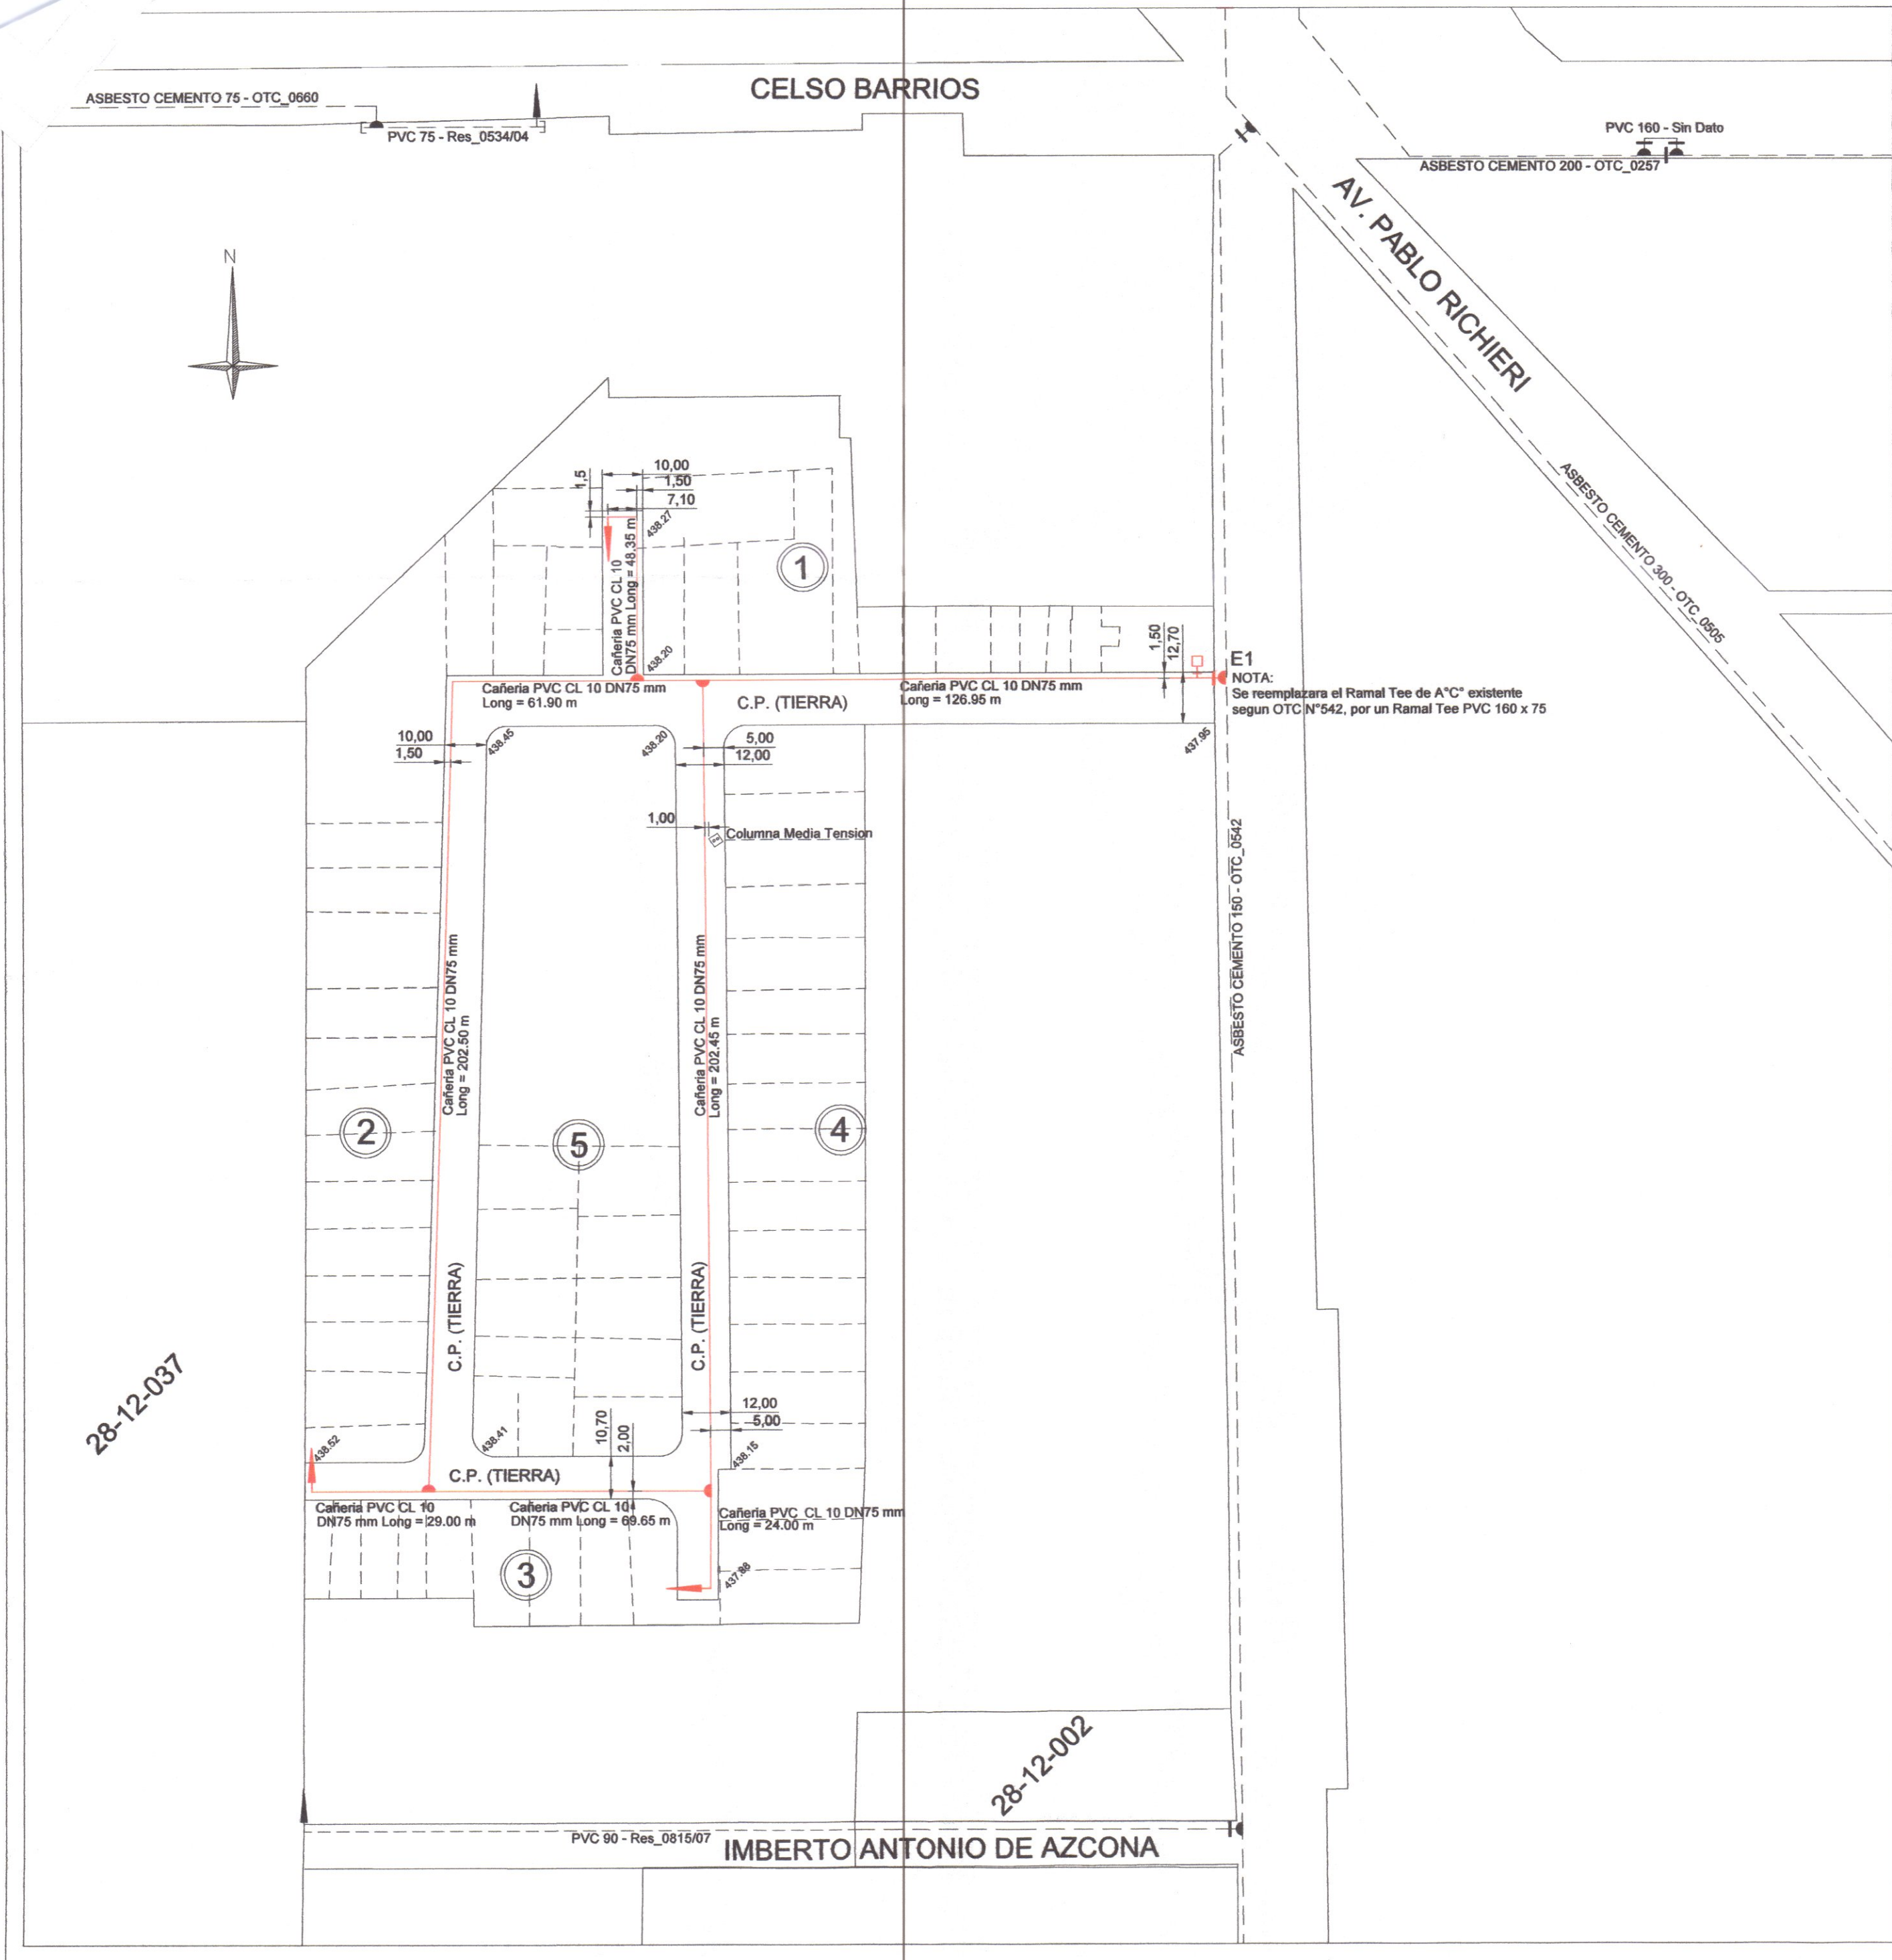

- E 1**
- 1 Caño existente A°C° DN 150mm - OTC n° 542
 - 2 Junta de amplia tolerancia 150 (155/187)
 - 3 Caño de PVC CI 10 - DExt. 160mm a instalar
 - 4 Ramal Tee PVC CL10 DExt. 160 x 75 reemplaza a Ramal Tee A°C° OTC 542
 - 5 Caño de PVC CI 10 - DExt. 75mm a instalar
 - 6 Adap.Brida P/PVC D.Ext.75mm
 - 7 Valvula Esclusa.DN 65mm

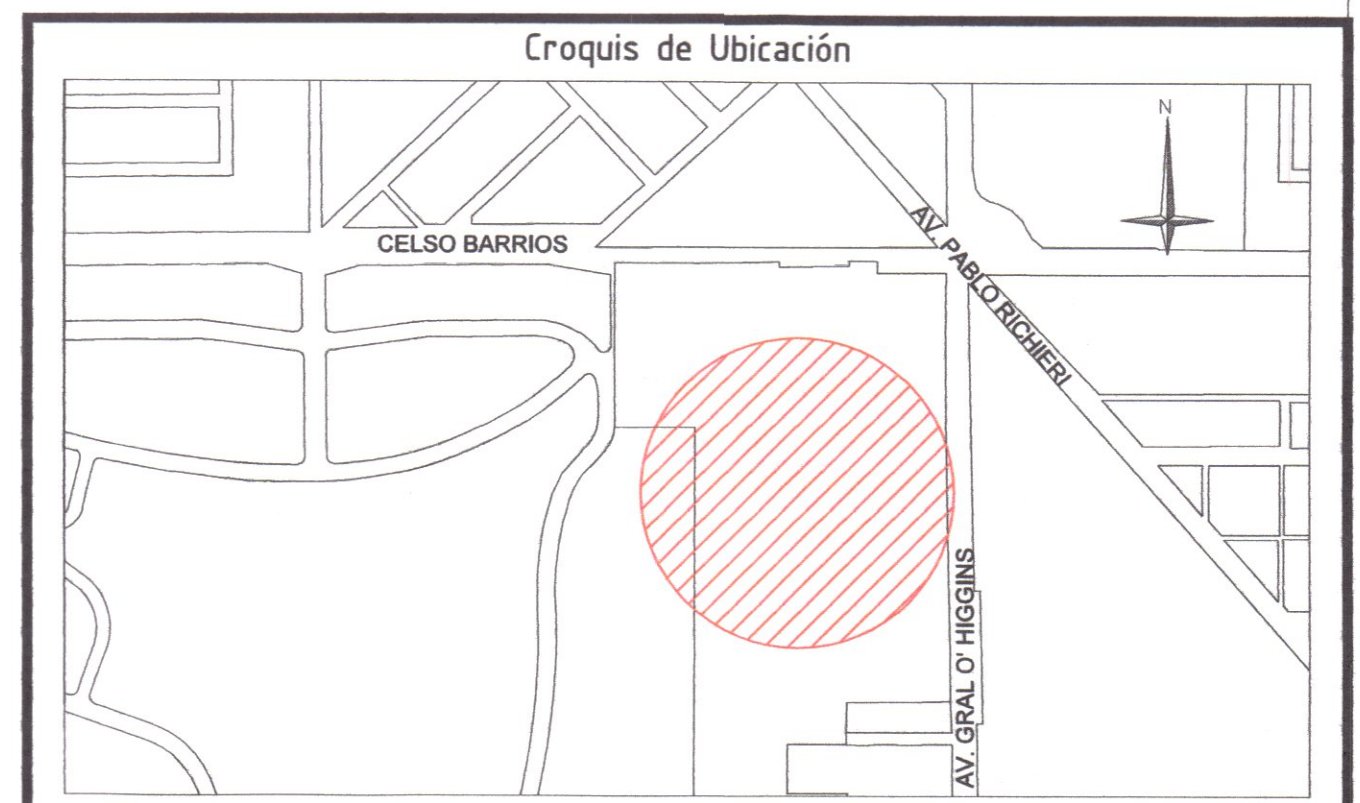

REFERENCIAS

— CAÑERÍA EXISTENTE	RAMAL SIMPLE
— CAÑERÍA A INSTALAR	VÁLVULA
	VÁLVULA DE AIRE
	TAPÓN
	HIDRANTE
	TOMA PARA MOTOBOMBA
	CÁMARA DE DESAGÜE
	PUNTO MED. DE PRESIÓN

ESPECIFICACIONES TÉCNICAS CAÑERÍA PROYECTADA
 LA CAÑERÍA INSTALADA ES DE PVC CL 10 CON JUNTA ELÁSTICA
 LAS VÁLVULAS SON TIPO EURO 20
 LOS ACCESORIOS SON DE PVC CL 10 INYECTADOS
 NOMENCLATURA CATASTRAL: D: 28 - Z: 12 - M: 021 - P: 057 y 017 a 021
 LA TAPADA ES DE 1.00 m EN CALZADA Y DE 0.80 m EN VEREDA.
 CONEXIONES PeAD 25 mm CANTIDAD: 70
 CANTIDAD DE MEDIDORES: 0
 CANTIDAD DE VÁLVULAS: #65:1 #80: #100: #150:
 CANTIDAD DE HIDRANTES: 3
 CANTIDAD DE DESAGÜES: 1
 CANTIDAD DE MOTOBOMBAS:
 CANTIDAD DE LOTES: 70

CAÑERÍA # 75 mm	764.80 mts.
CAÑERÍA # 90 mm	mts.
CAÑERÍA # 110 mm	mts.
TOTAL	764.80 mts.

Proyectista Ing. DANIEL HERRERA Dirección General Unidad Ejecutora Agua Potable Municipalidad de Córdoba	Empresa Contratista Ing. DANIEL HERRERA Dirección General Unidad Ejecutora Agua Potable Municipalidad de Córdoba	Comitente/Cooperante Ing. DANIEL HERRERA Dirección General Unidad Ejecutora Agua Potable Municipalidad de Córdoba
Nombre y Apellido: Justo Daniel Herrera Profesional: Ing. - Matrícula: 45257X Teléfono: 351 4285600 - Int. 1000 Dirección: Av. Marcelo T. de Alvear 120 - 8º Piso	Nombre y Apellido: Justo Daniel Herrera En Carácter de: Director Teléfono:	Nombre y Apellido: Justo Daniel Herrera Director Gral. Unidad Ejecutora Agua Potable DNI N°: 16.013.902 - Teléfono: 351 4285600 - Int. 1000 Dirección: Av. Marcelo T. de Alvear 120 - 8º Piso

PLANO DE :

PROYECTO

OBRA DE RED DISTRIBUIDORA AGUA Bº VILLA SAN CARLOS (ASENTAMIENTO SAN CARLOS)

OBRA OPCT Decreto 529/94

Visado: Nombre: Cargo: Fecha: JUNIO 2021 Plano N°: 01/01