

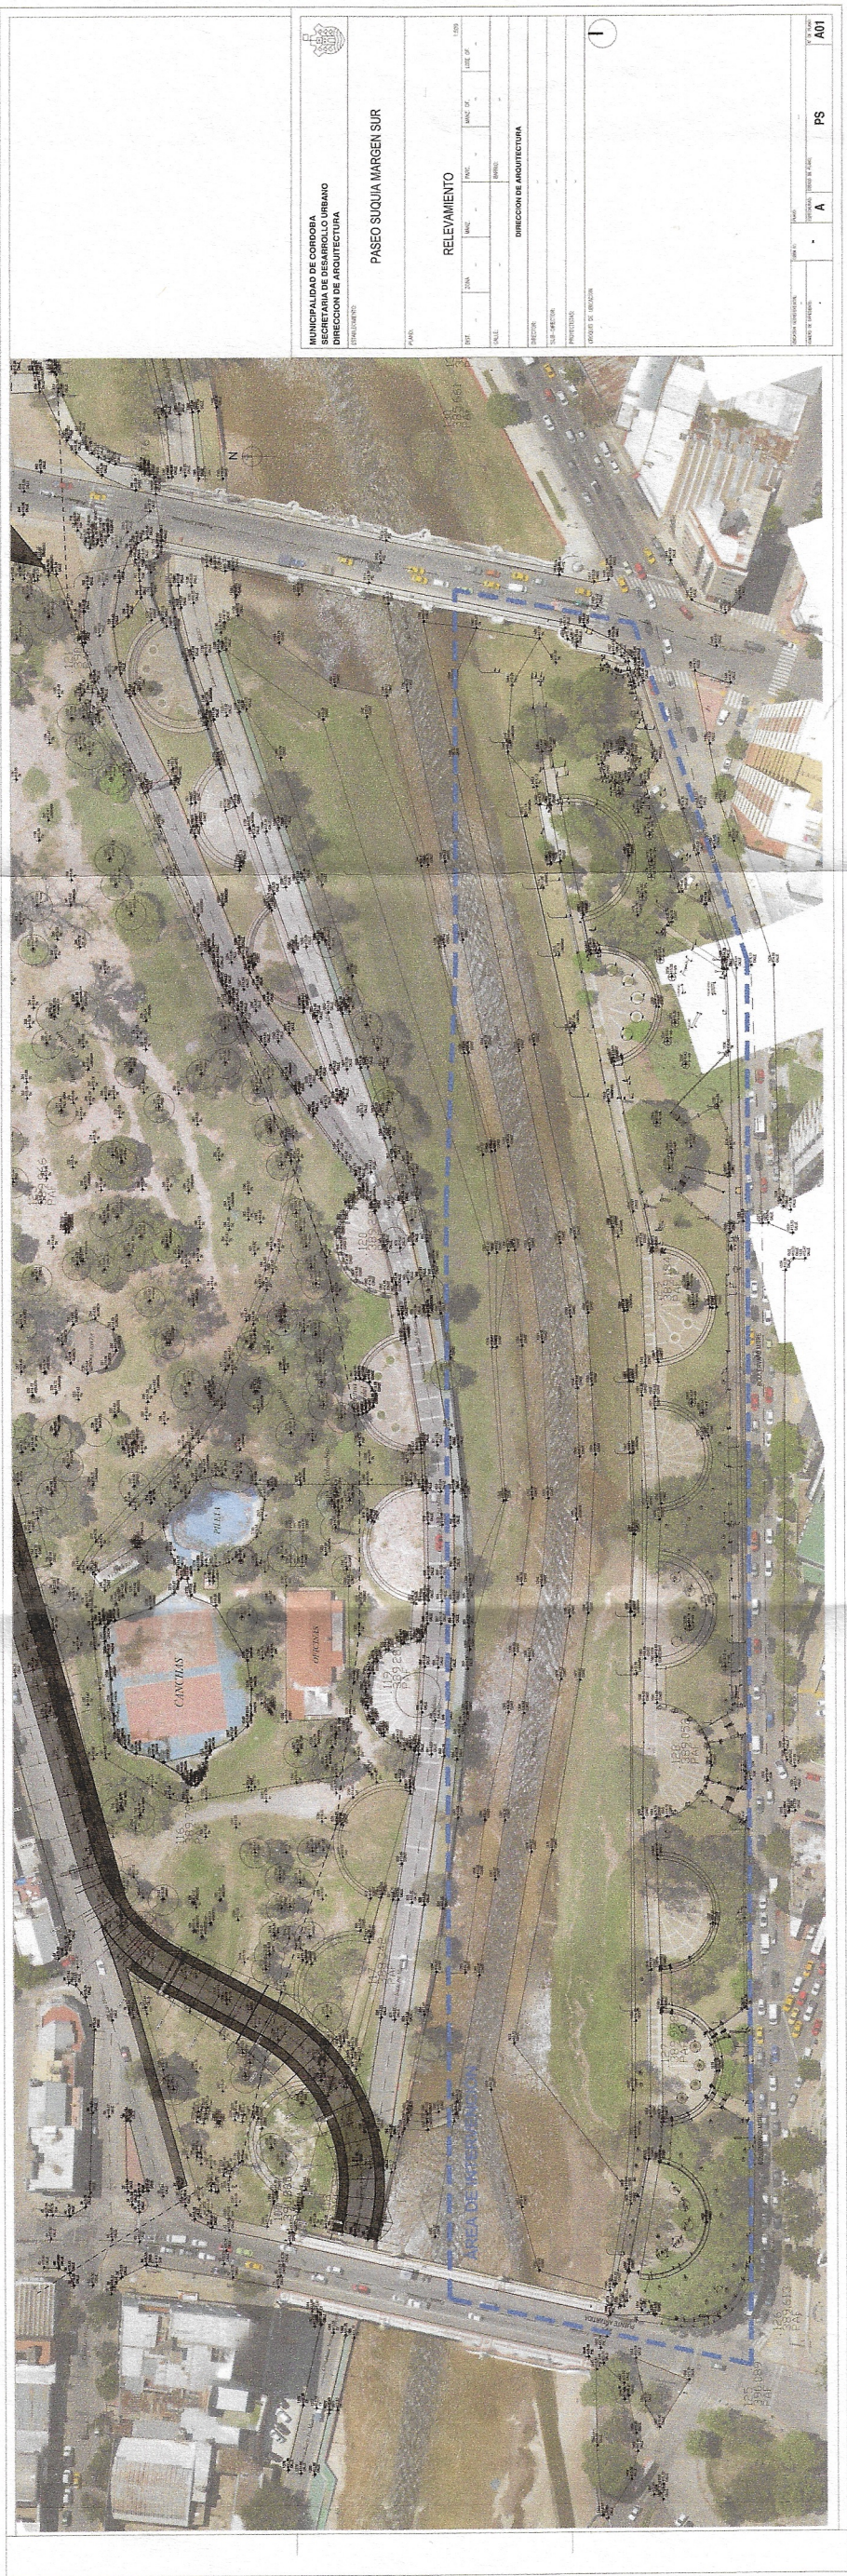
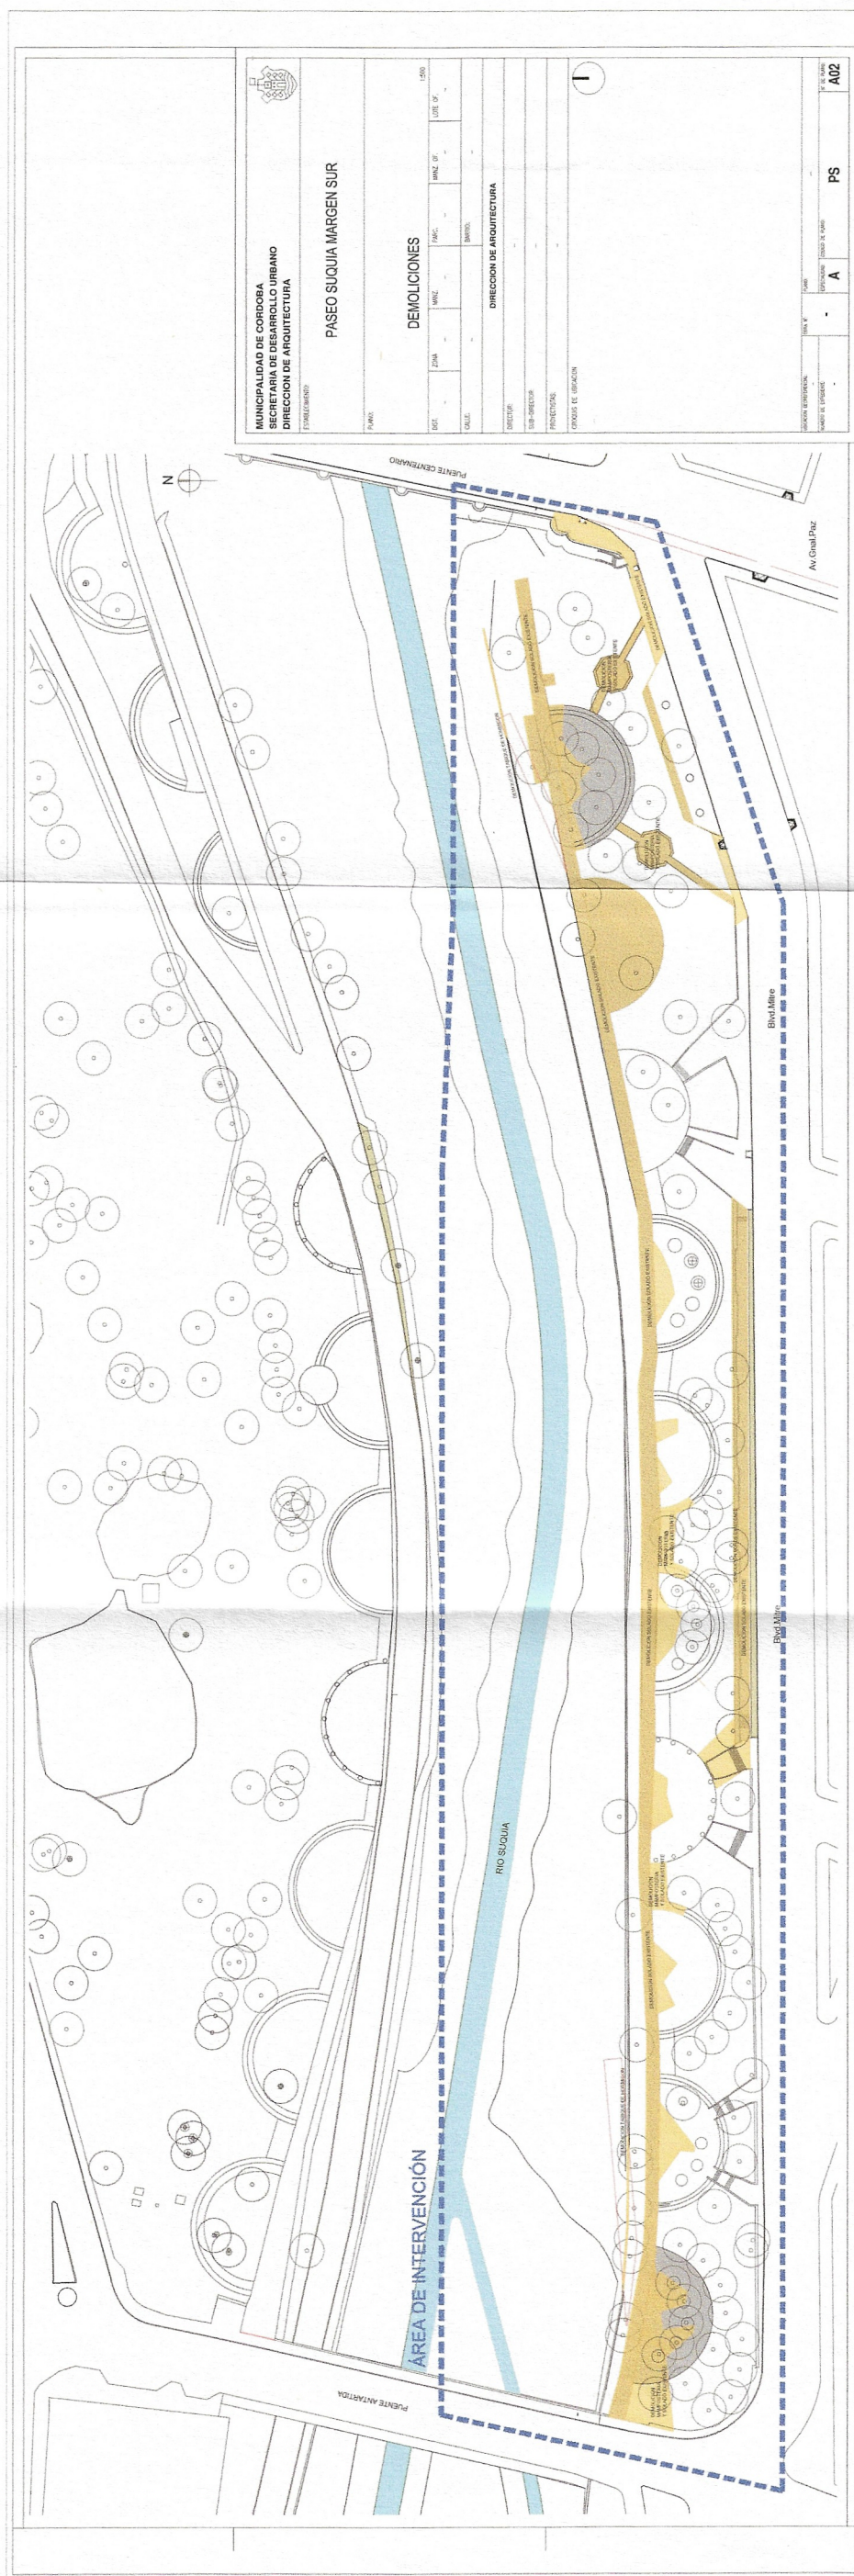
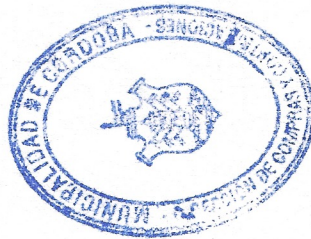




017350 22 105

 



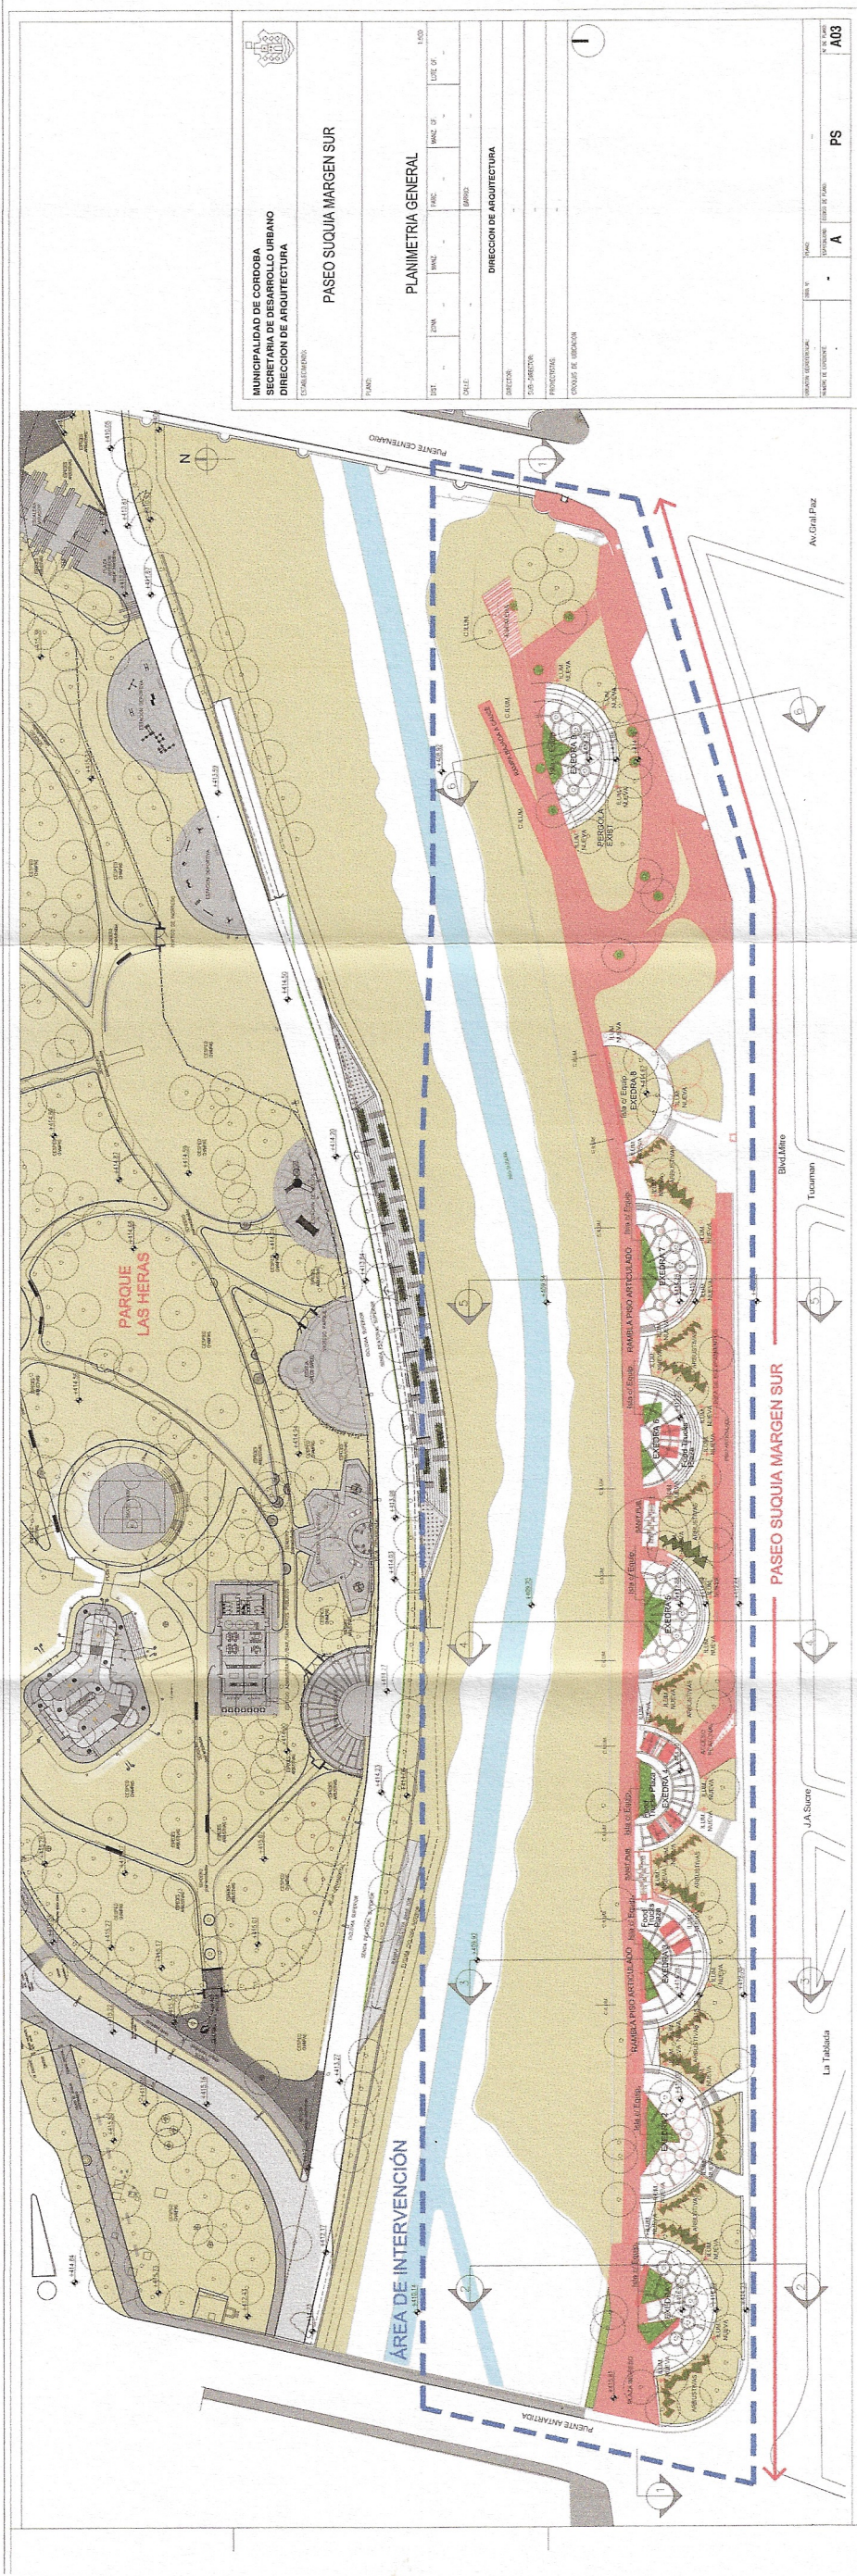


Atq. MARIA INES...
SUBDIRECCION DE ARQUITECTURA
MUNICIPALIDAD DE CORDOBA

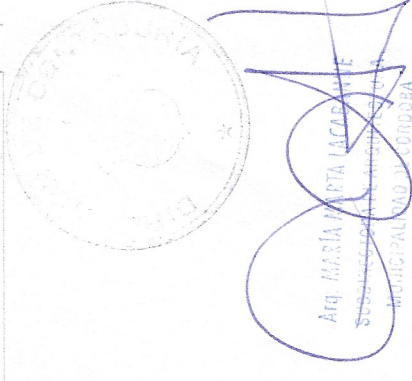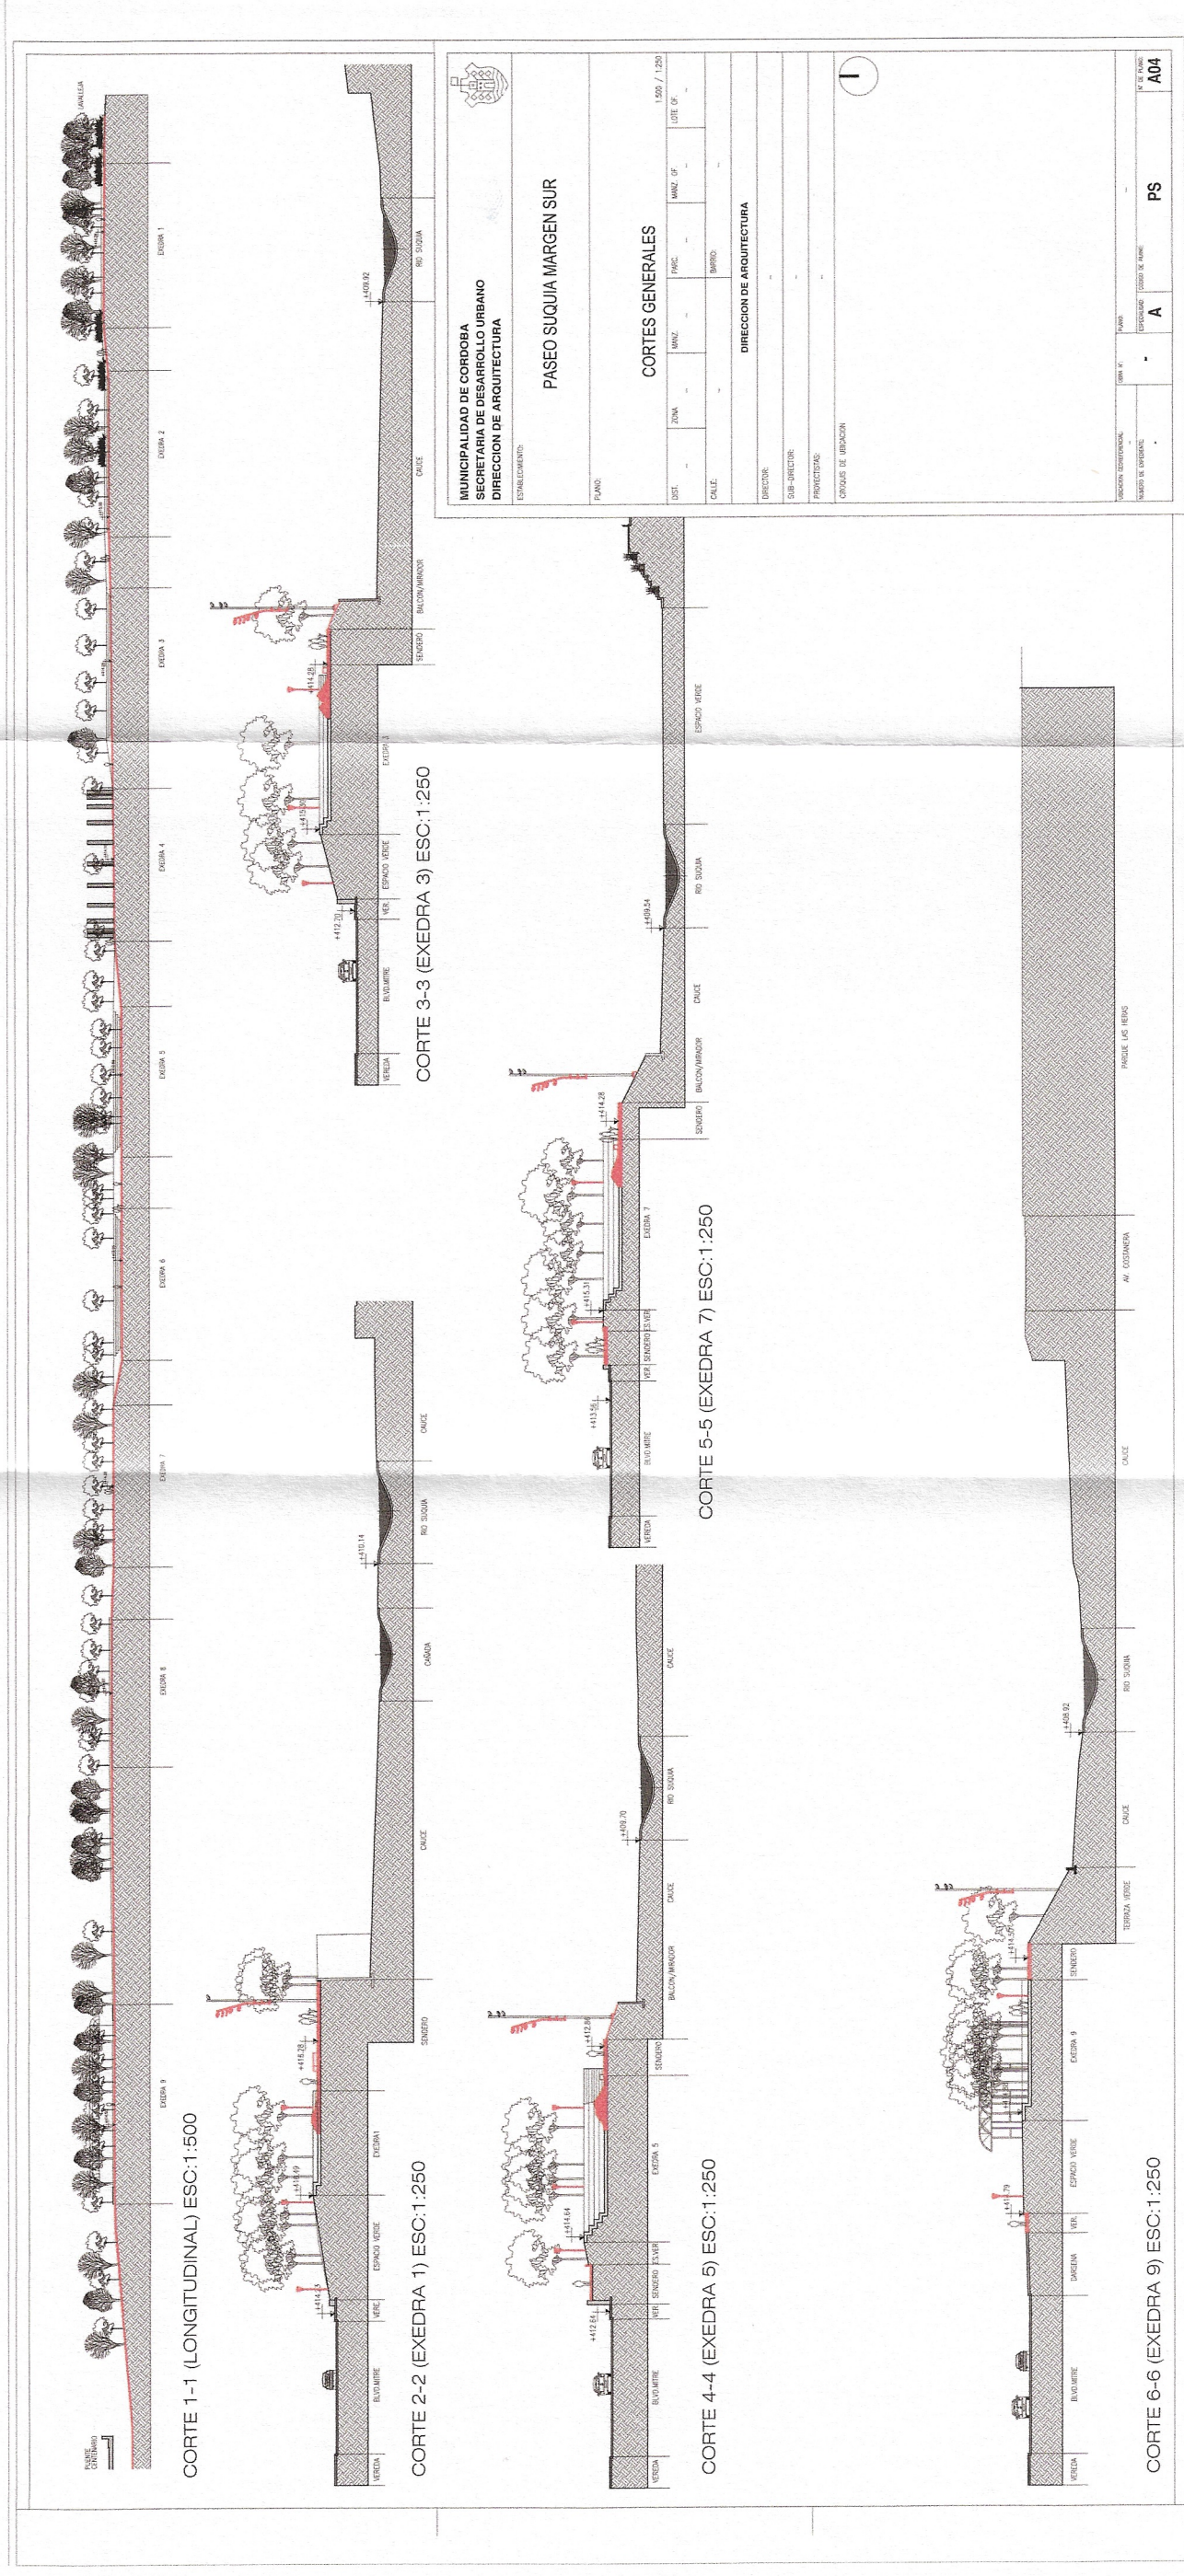

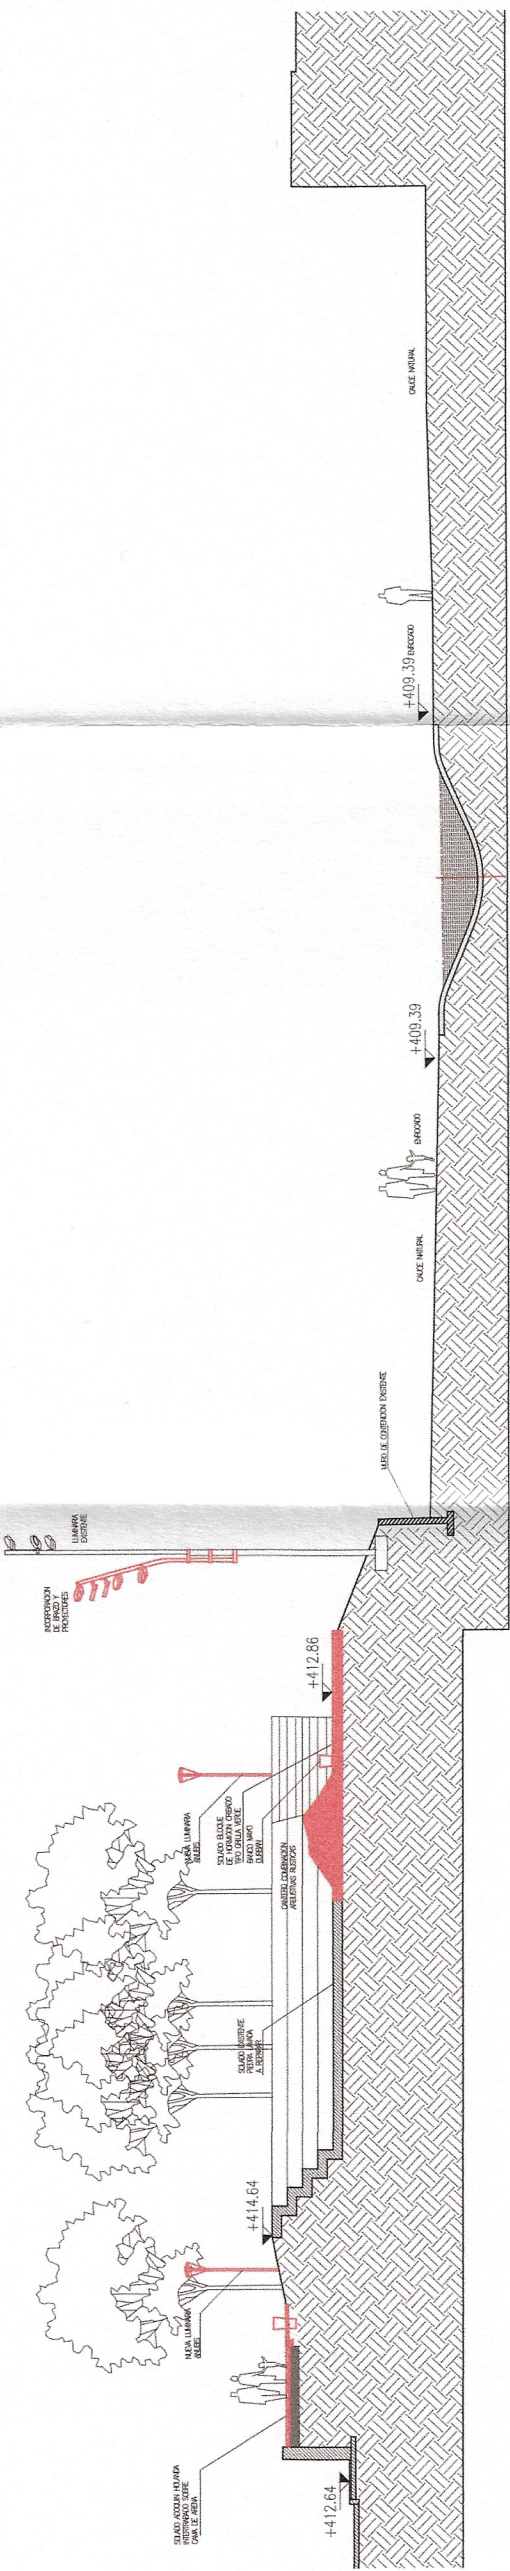

CORTE A-A
Esc. 1:125

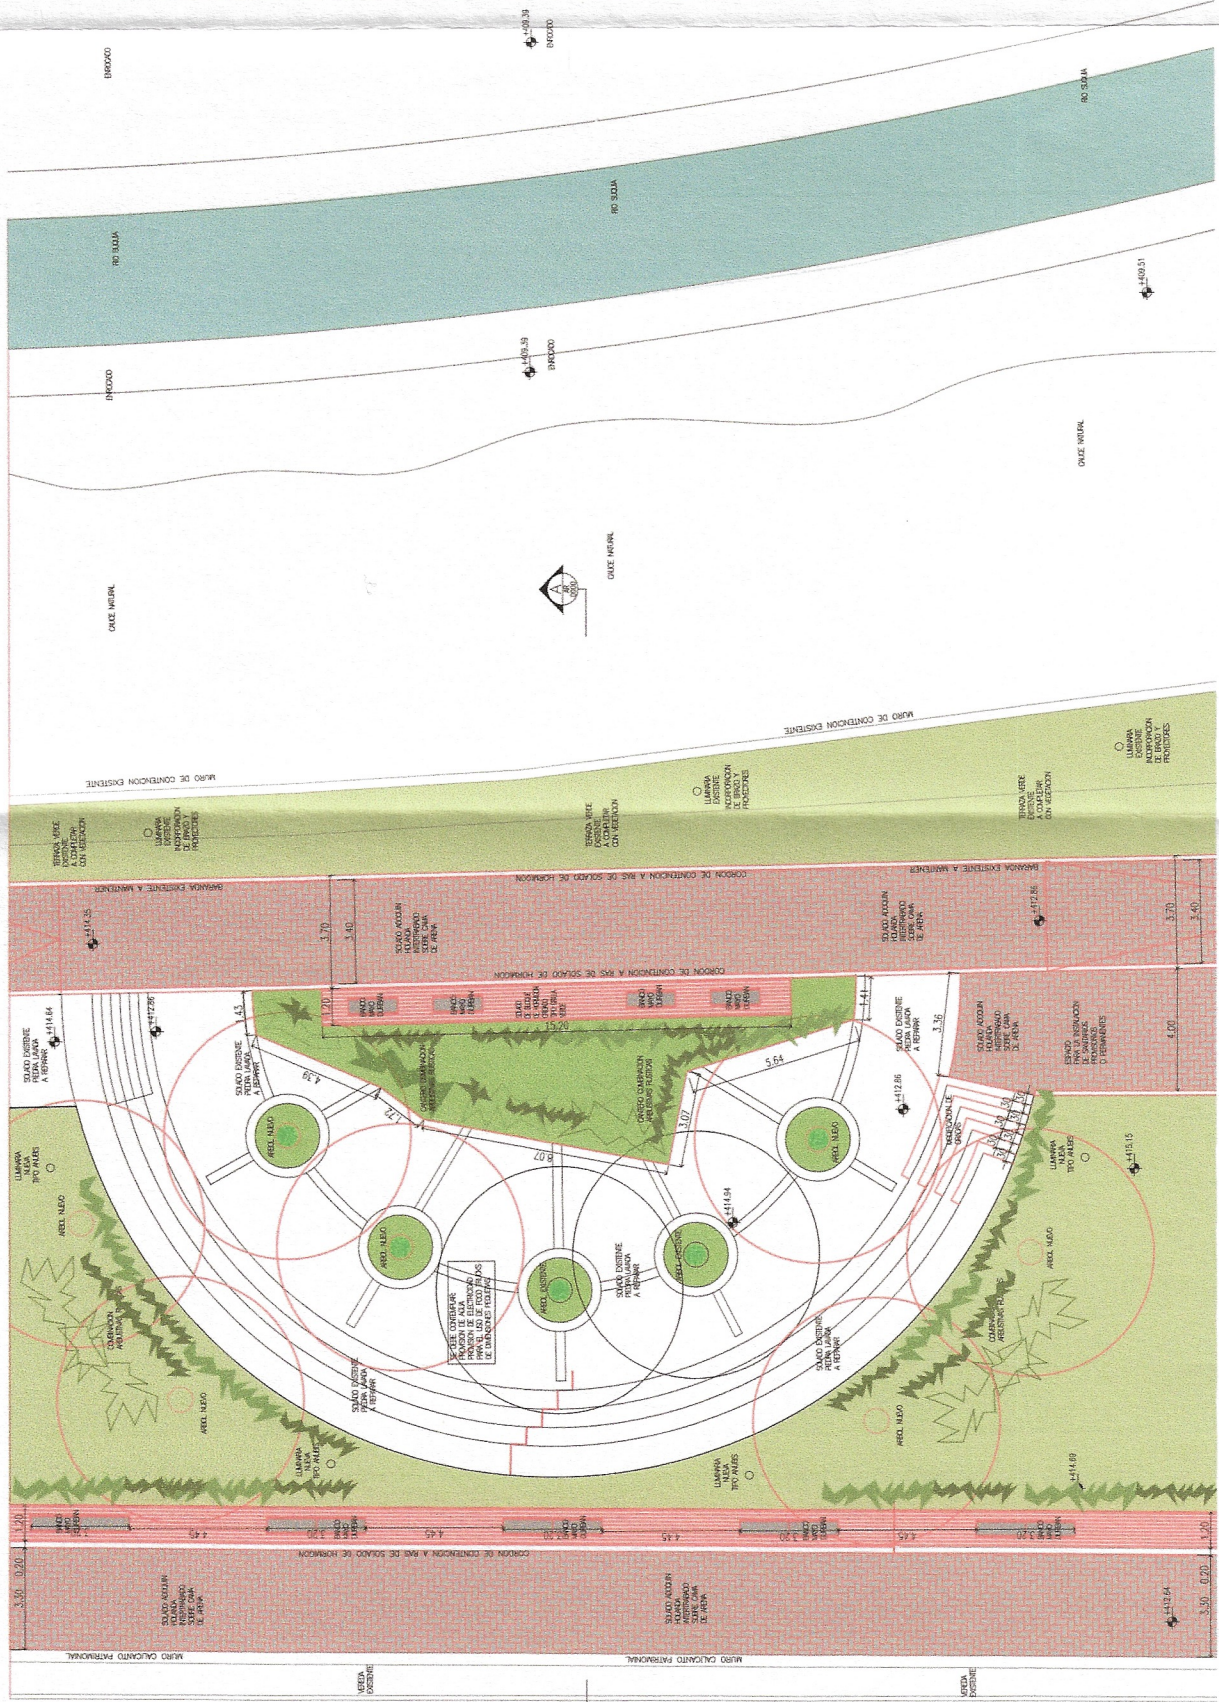

PLANTA
Esc. 1:125



MUNICIPALIDAD DE CORDOBA
SECRETARIA DE DESARROLLO URBANO
DIRECCION DE ARQUITECTURA

ESTABLECIMIENTO:

PASEO SUQUIA MARGEN SUR

PLANO:

DETALLE ZONAL EXEDRA 5

1:125

LOTE OF:

MANZ. OF:

PARC.:

BARRIO:

DIRECCION:


SUB-DIRECTOR:

PROYECTISTAS:

CRUCIOS DE UBICACION

DIRECCION DE ARQUITECTURA

1

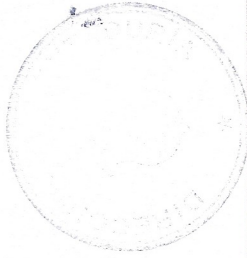

UBICACION GEOGRAFICA: CORDOBA, N.
ESPESOR DE PLANO: A
NÚMERO DE EXPEDIENTE: PS
IV DE PLANO: A05

Arq. MARY MARTÍNEZ
SECRETARIA DE DESARROLLO URBANO
MUNICIPIO DE CORDOBA

CROQUIS DE UBICACION

UBICACION GEOGRAFICA:	UBICACION:	PLANO:	ESPECIFICACION:	CODIGO DE PLANO:	Nº DE PLANO:
-	-	-	A		A06
NÚMERO DE EXPERIENCIA:					
-					

PS A06 N° DE PLANO

