





NOTA:

1. Todas las dimensiones y formas de este planeto son indicativas en el plano.

2. A cualquier construcciones deben considerarse dentro de las especificaciones, las que serán aprobadas por la Inspeccion en forma escrita.

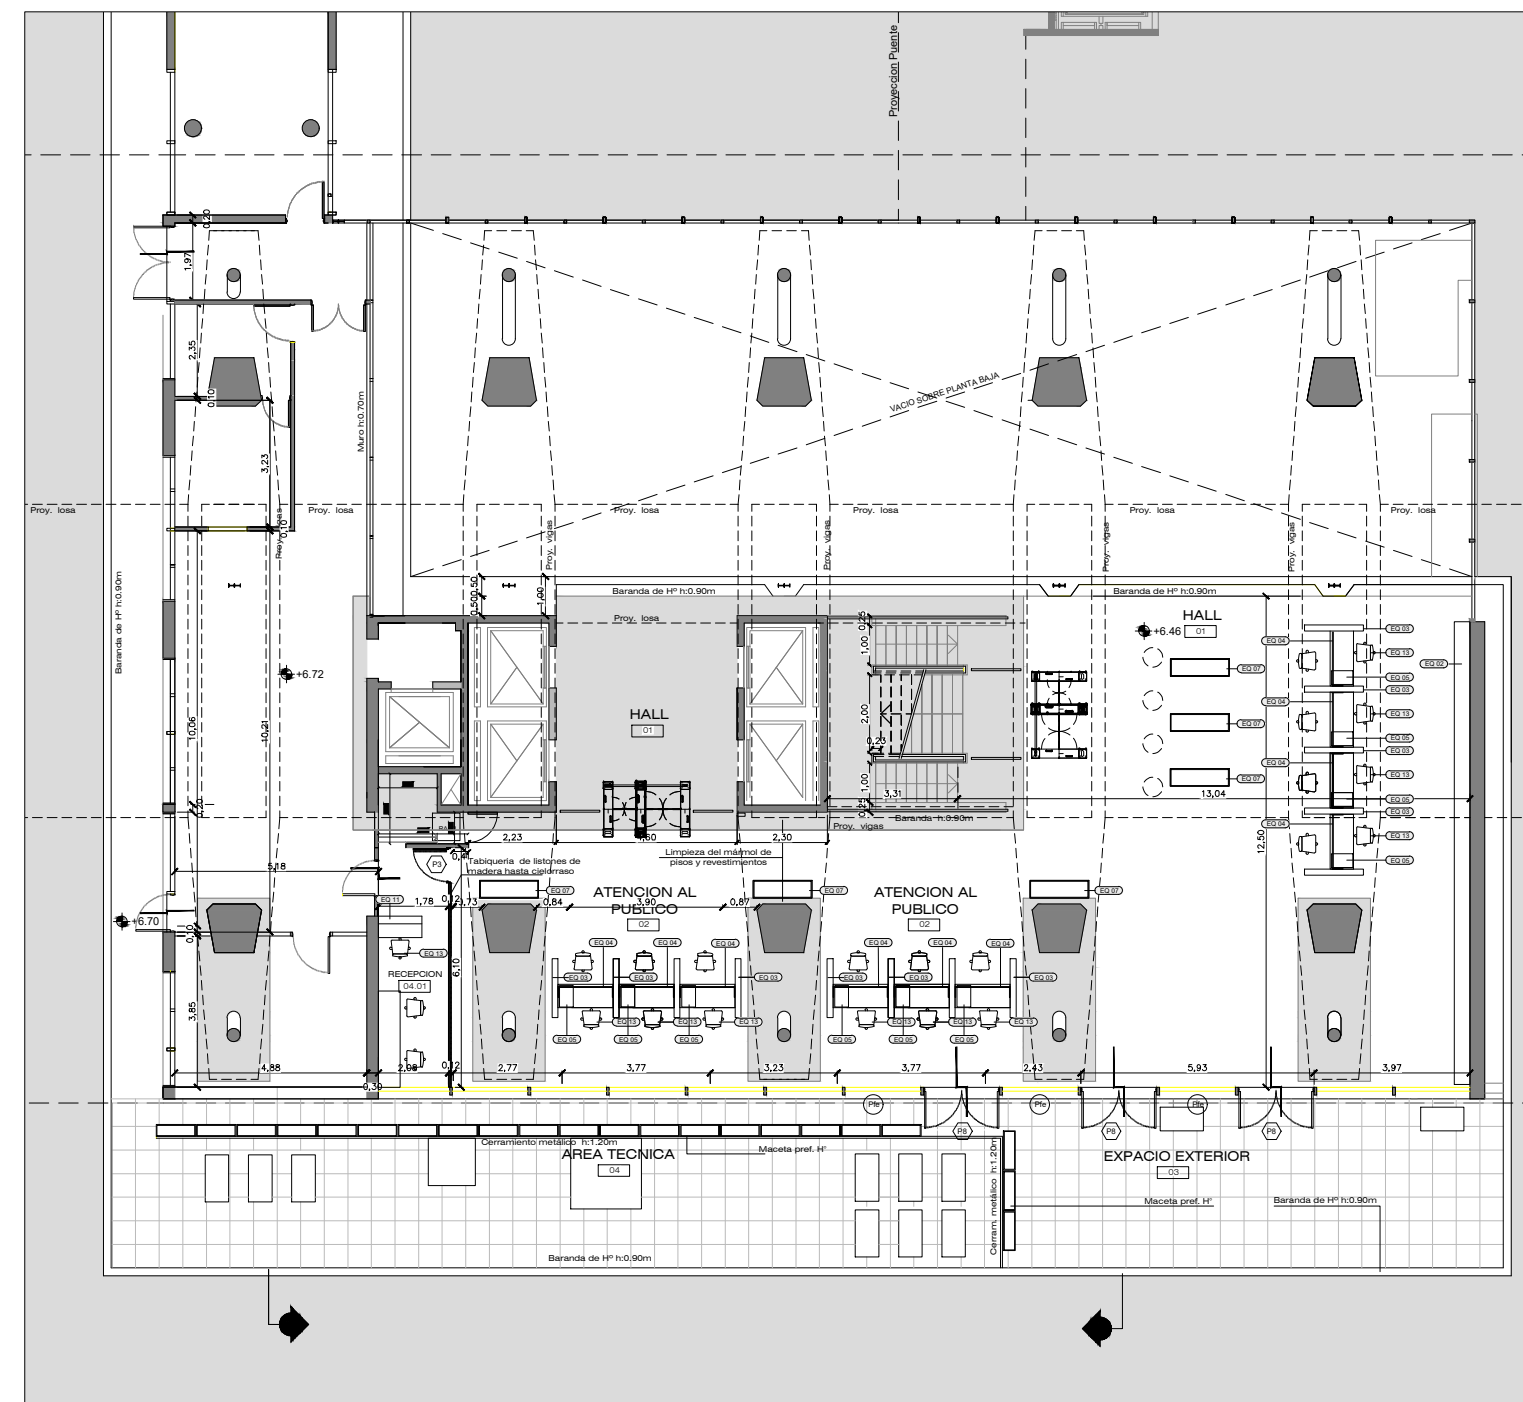

OBRA:
