


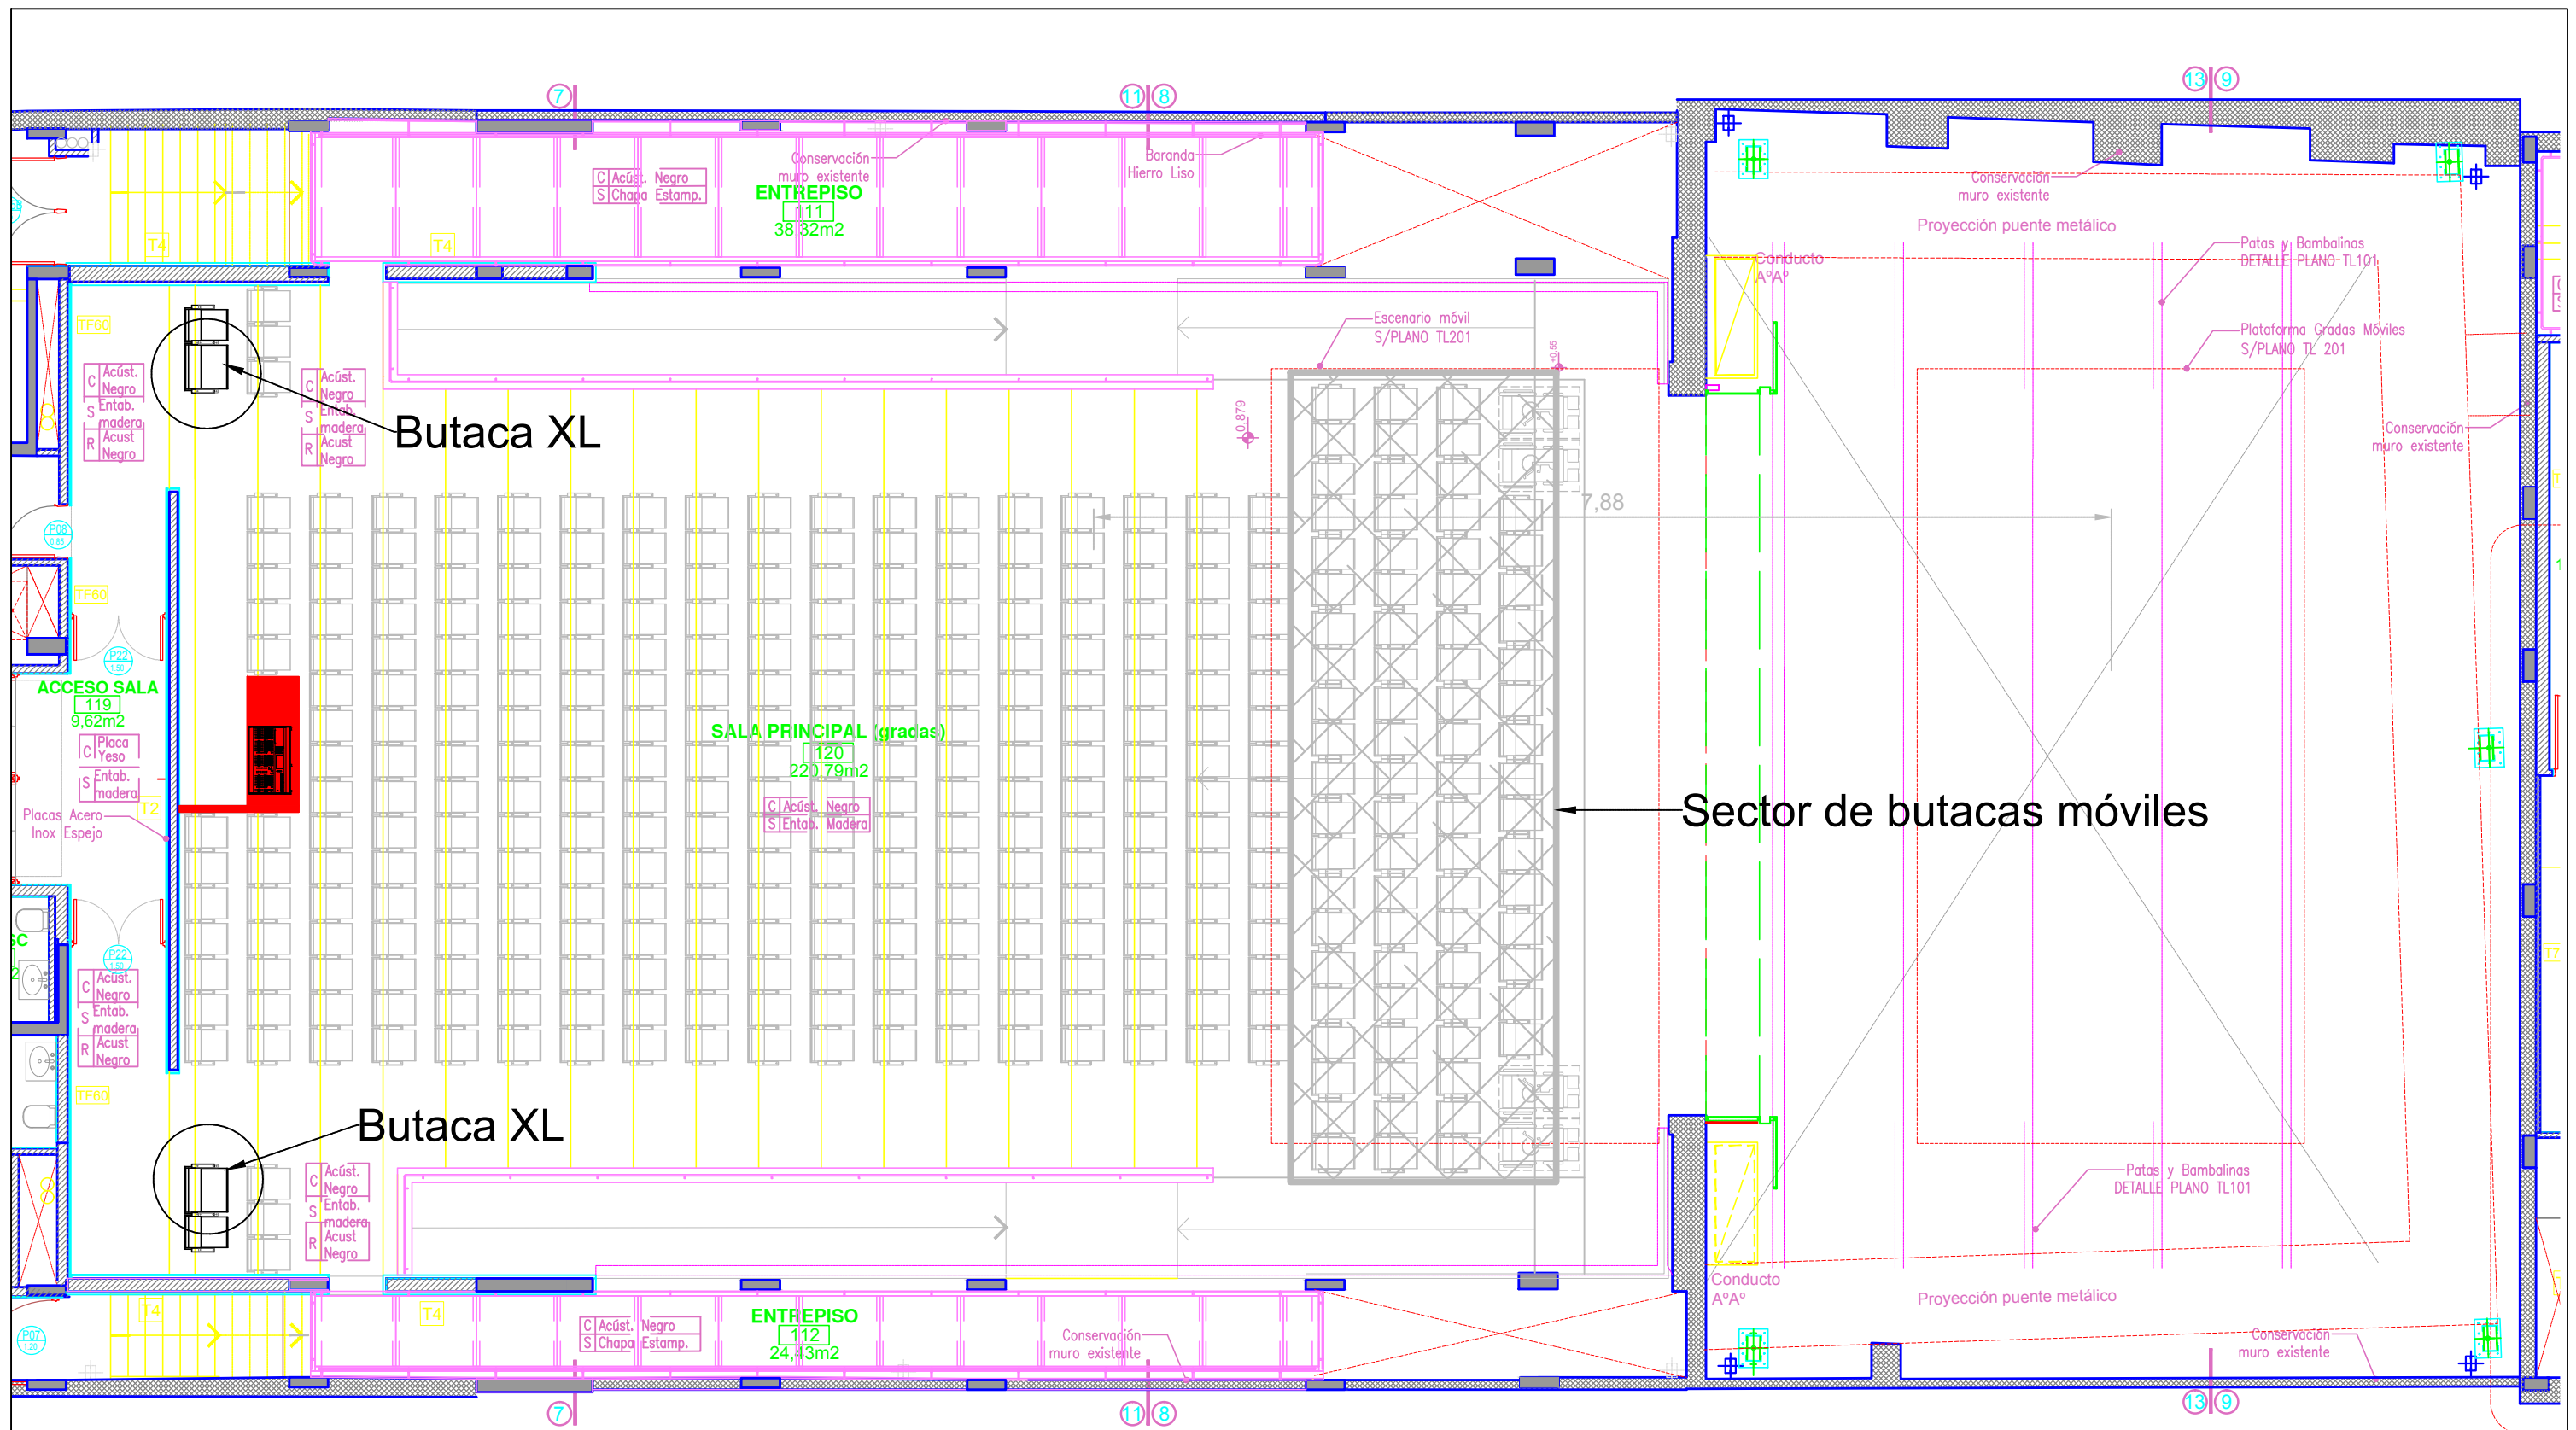

B01

Teatro de la comedia | Planta BUTACAS Platea
Cordoba

Escala 1:50
Fecha 29/12/2022

Observaciones: Verificar todas las medidas en el sitio