



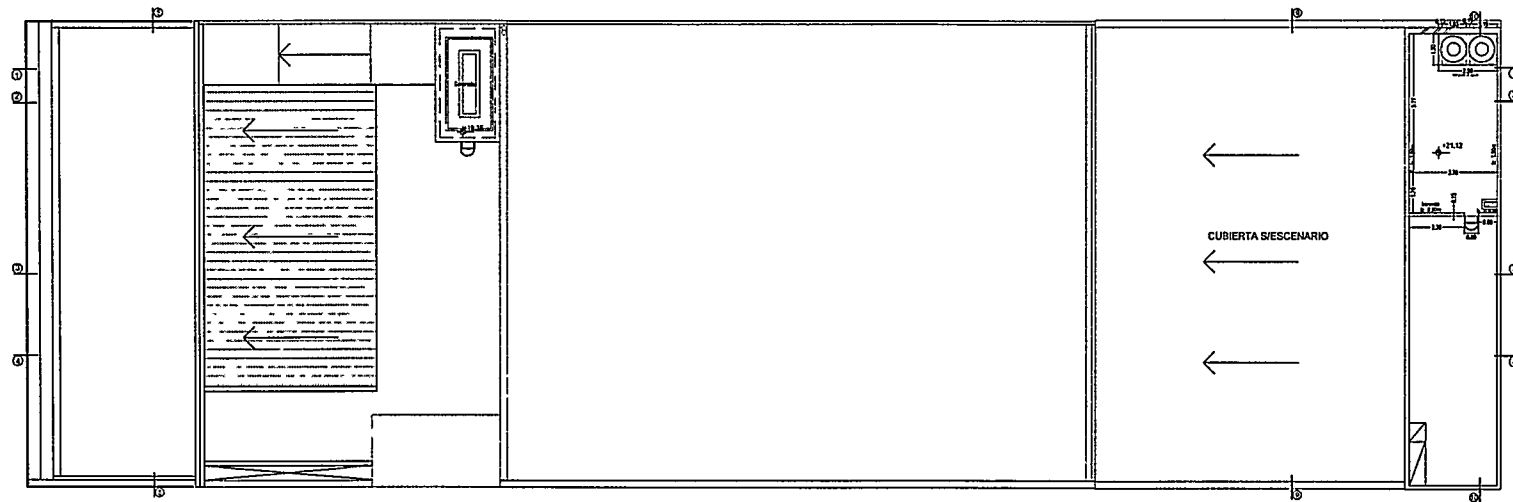


PLANTA DE TECHOS NIVEL +19.35

PLANTA TECHOS ESCENARIO +18.15 - TANQUES CAMARINES + 20.80

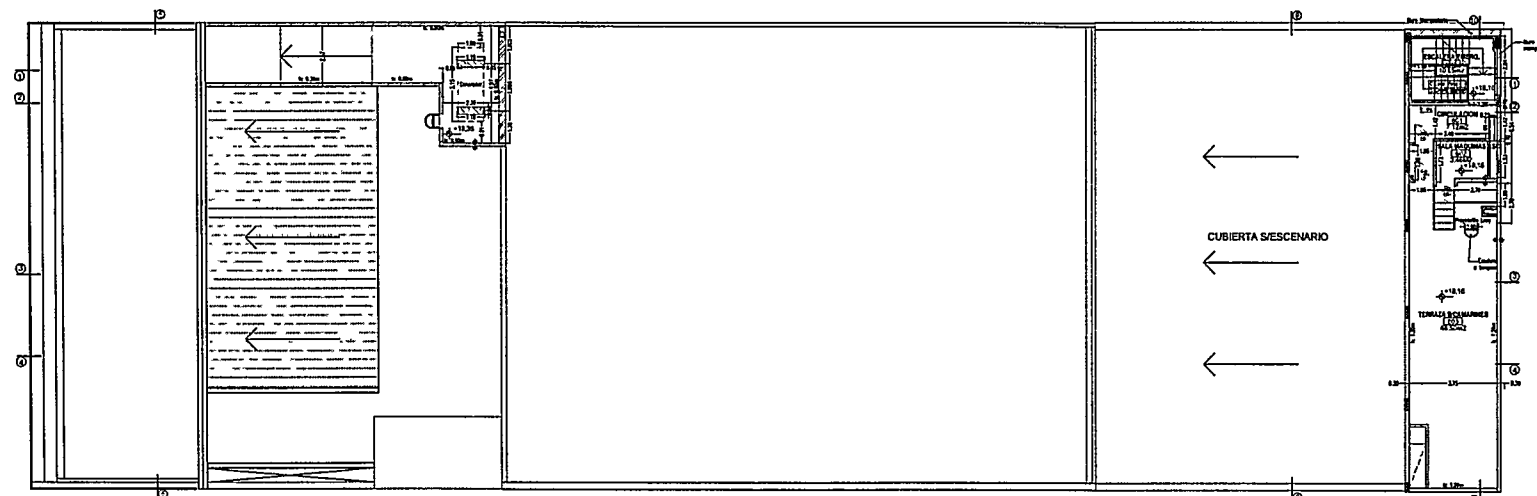


PLANTA DE TECHOS NIVEL +19.35


PLANTA TECHOS ESCENARIO +18.15

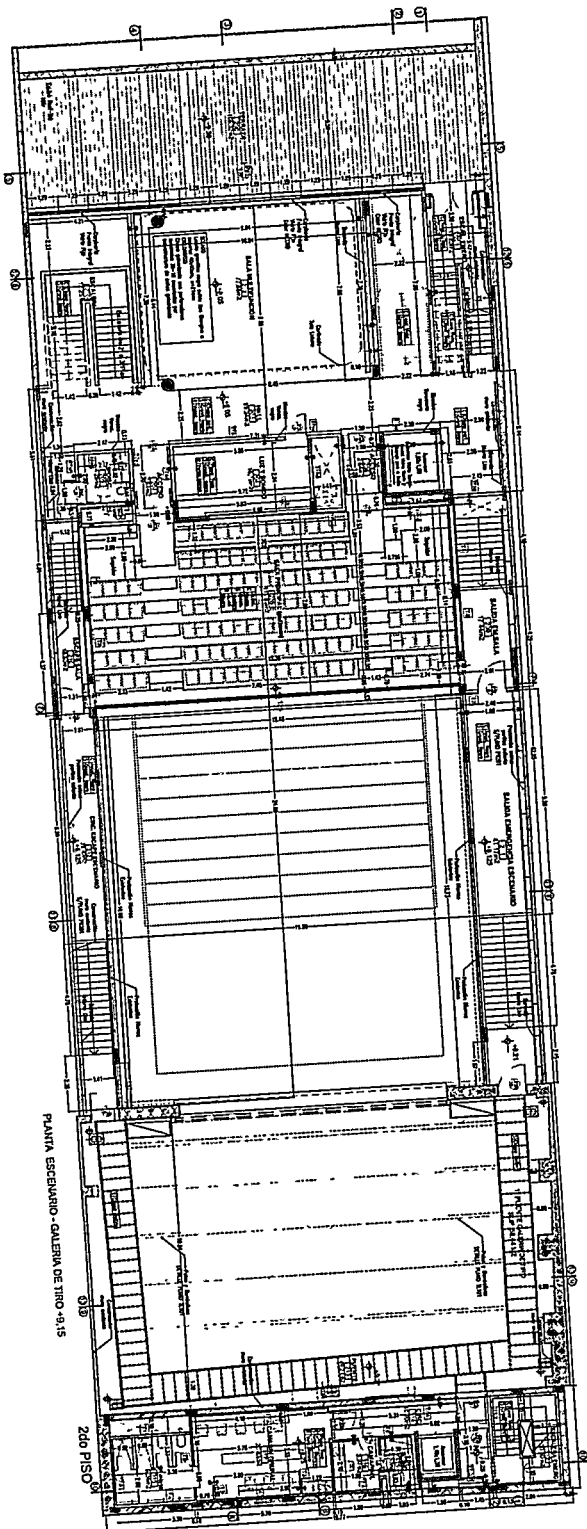

PLANTA NIVEL 2 +8.05

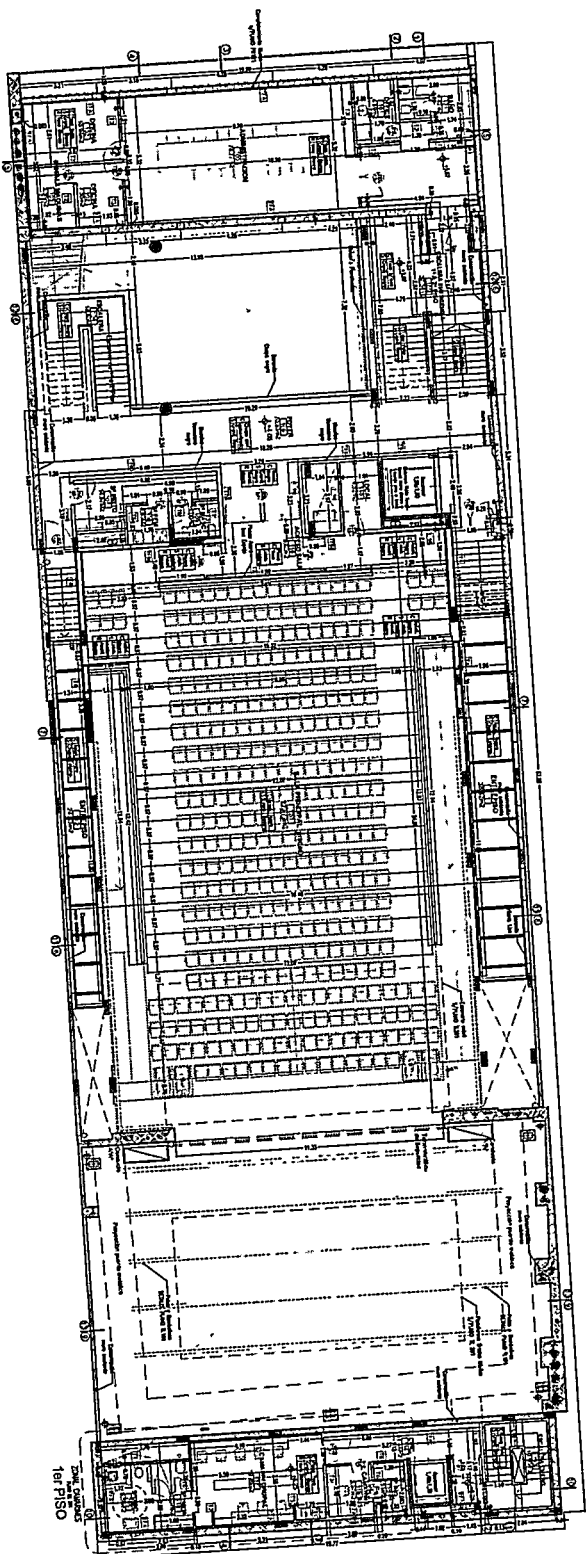


PLANTA NIVEL 1 +4.05

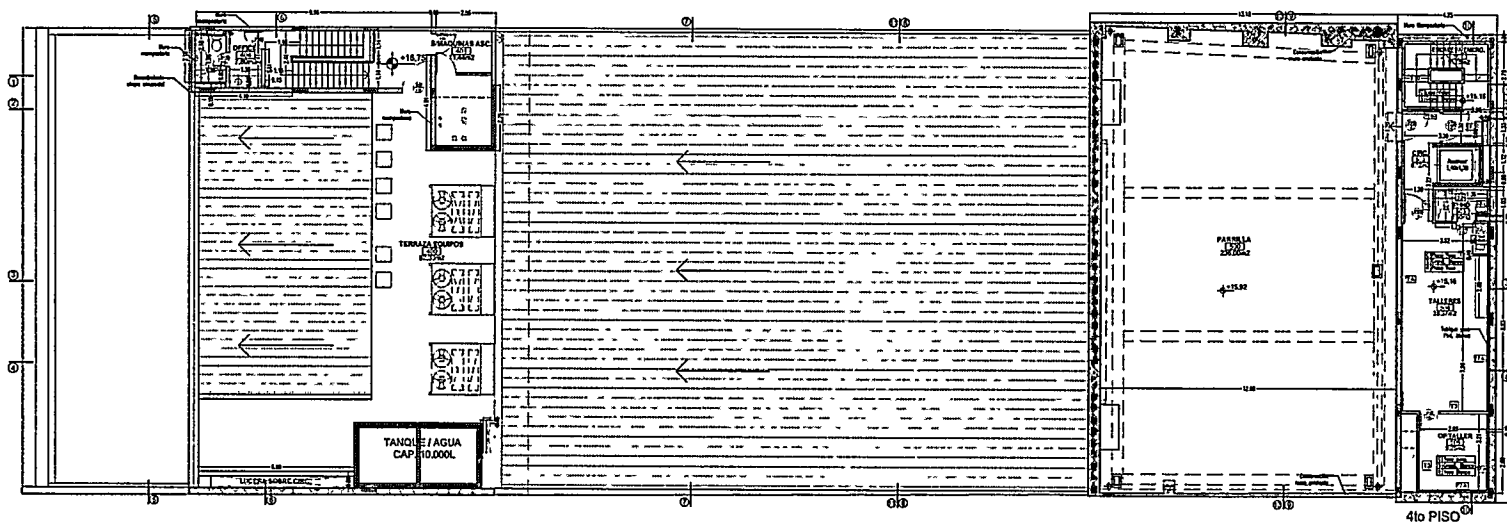

PLANTA NIVEL 4 - SALA DE MÁQUINAS ASCENSOR- TANQUE- +16,75

PLANTA PARRILLA ESCENARIO +15.92 + TERRAZA CAMARINES +15,15


4to PISO

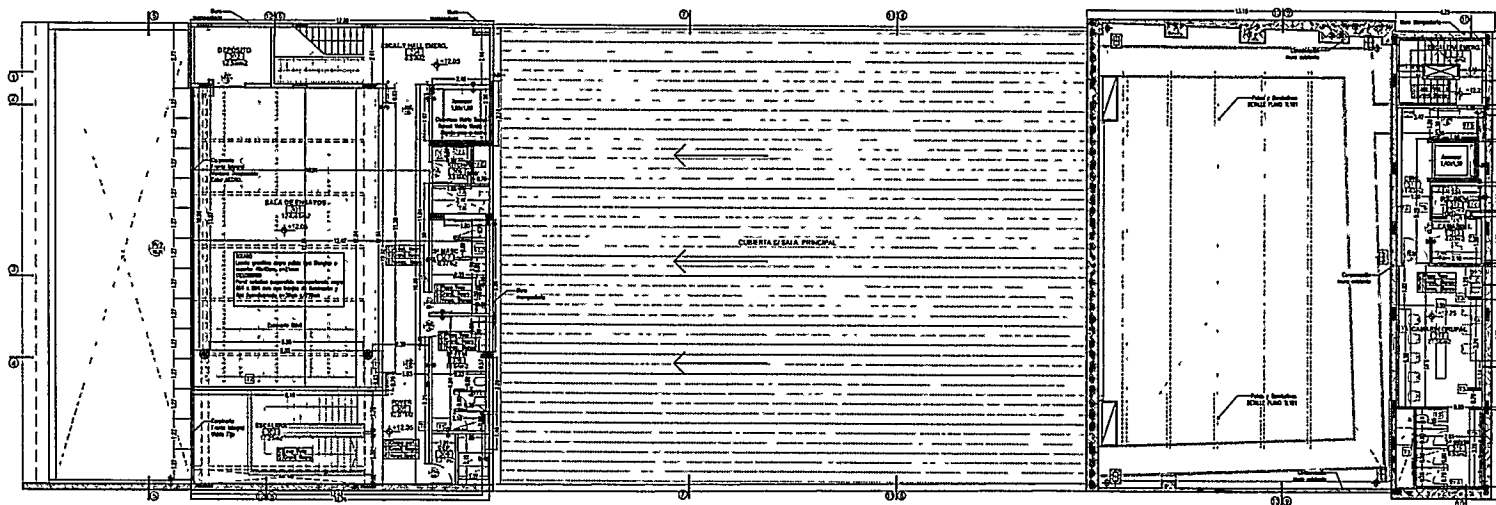


PLANTA NIVEL 3 +12,05

3er PISO

Exp. N° Año Folio

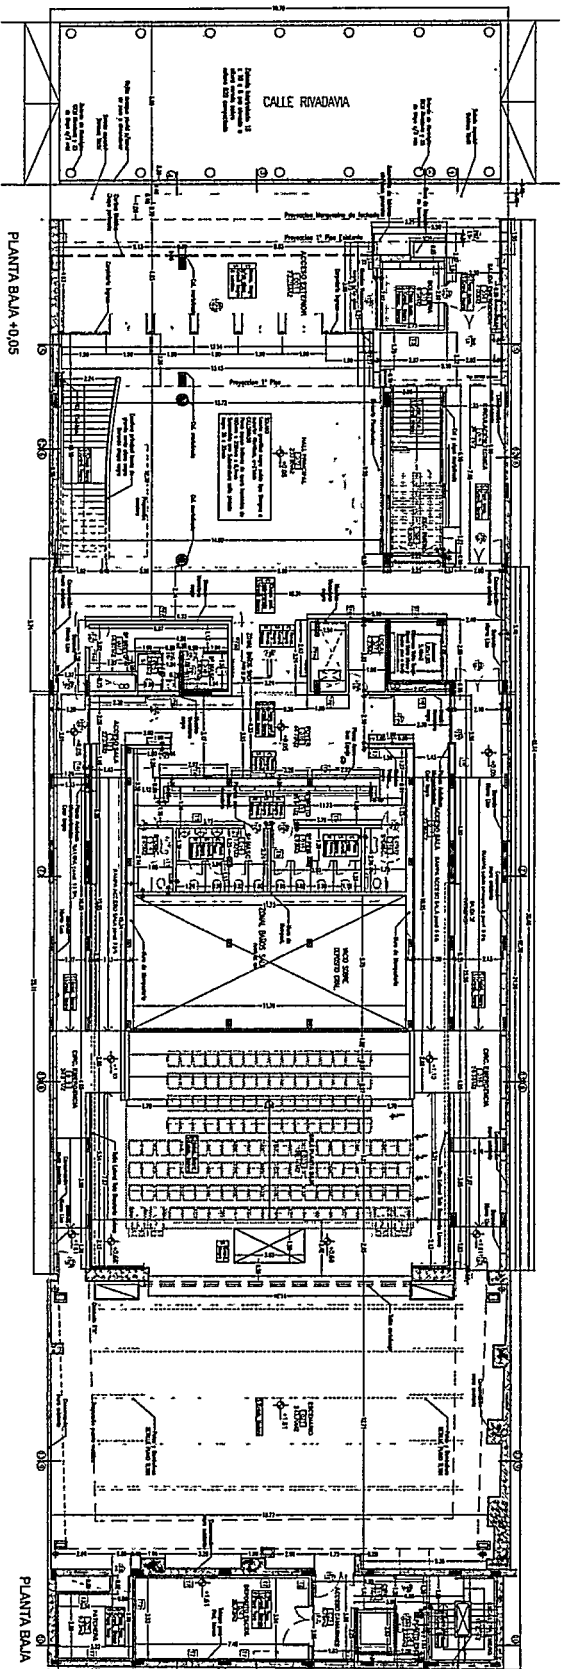


PLANTA BAJA +0.05

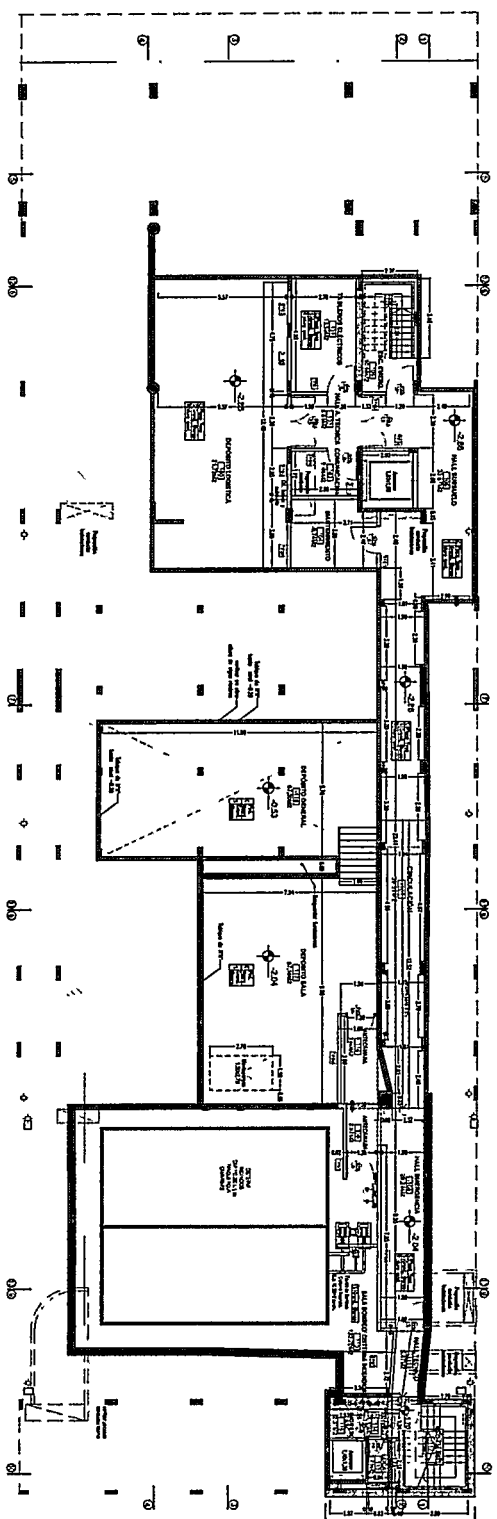


PLANTA SUBSUELO -2.80 SUP. 420.05 M2


CORTE 12-12

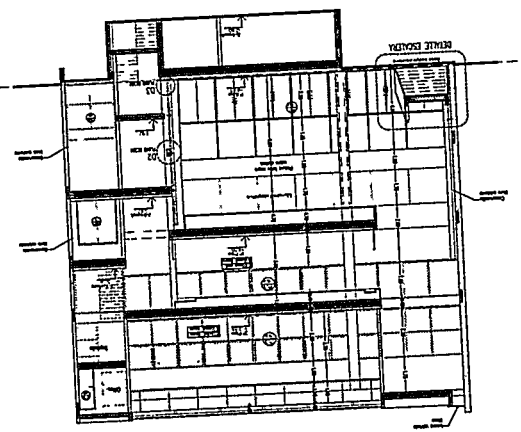


CORTE 6-6

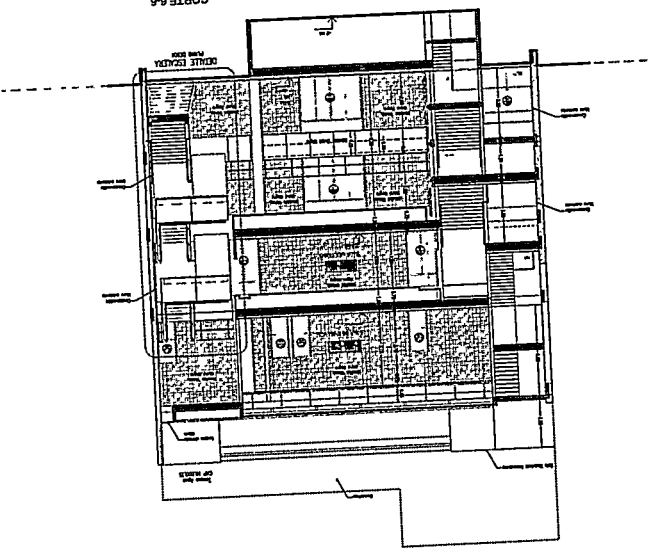


FACHADA

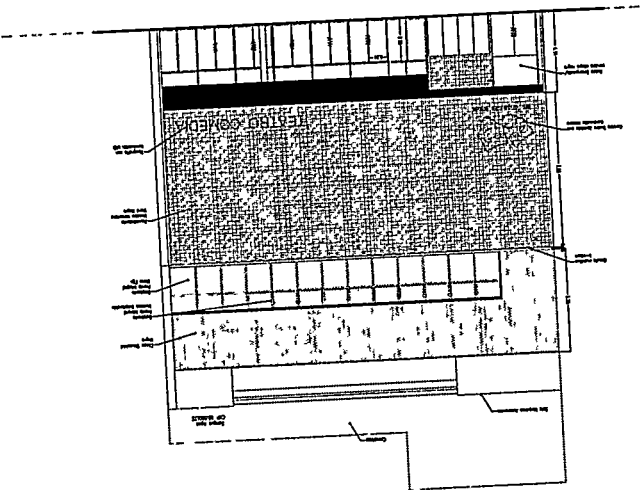


CORTE 7-7

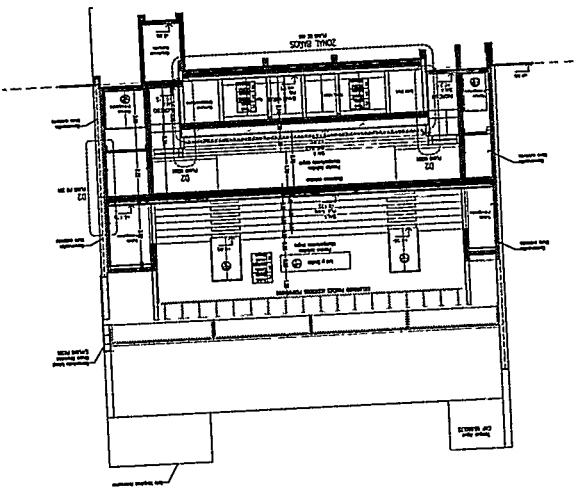


CORTE 5-5

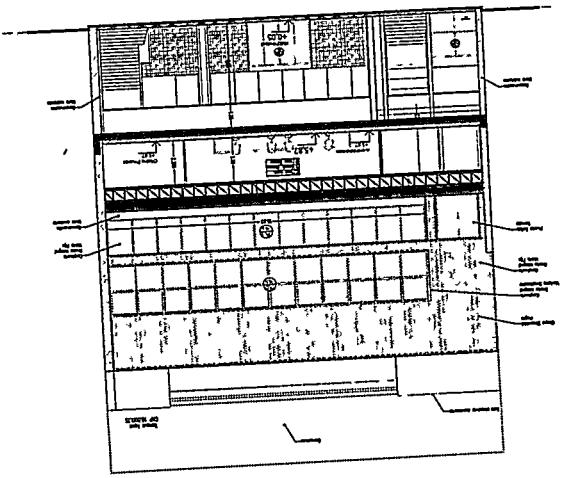


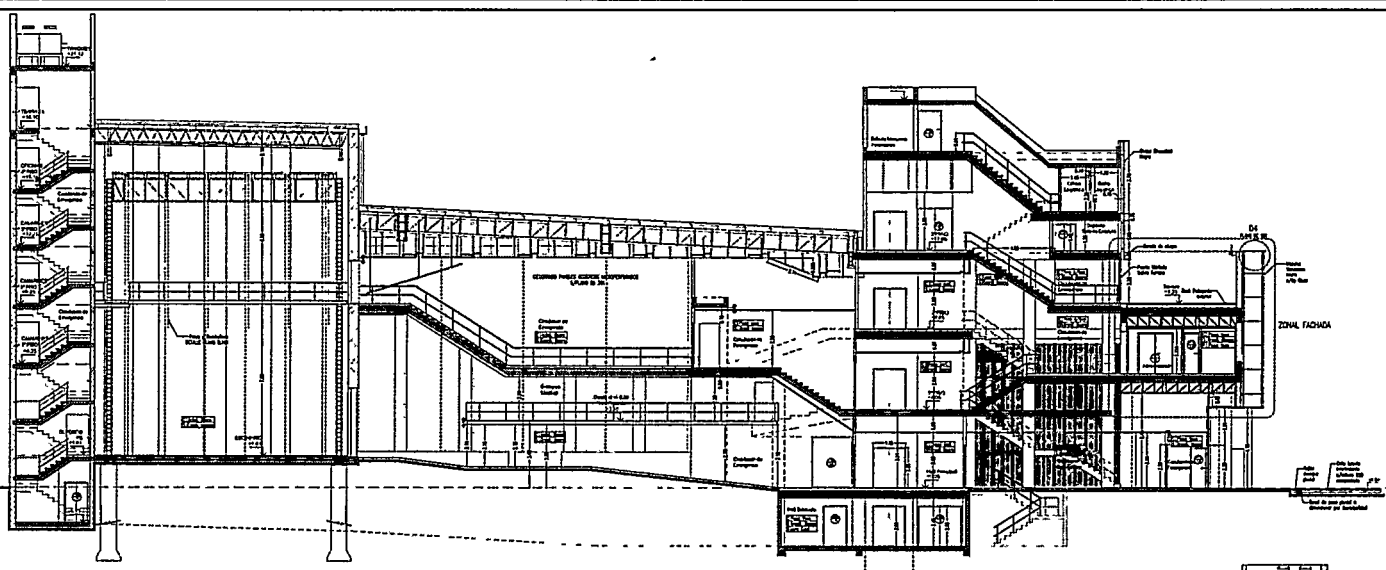

CORTE LONGITUDINAL 1-1

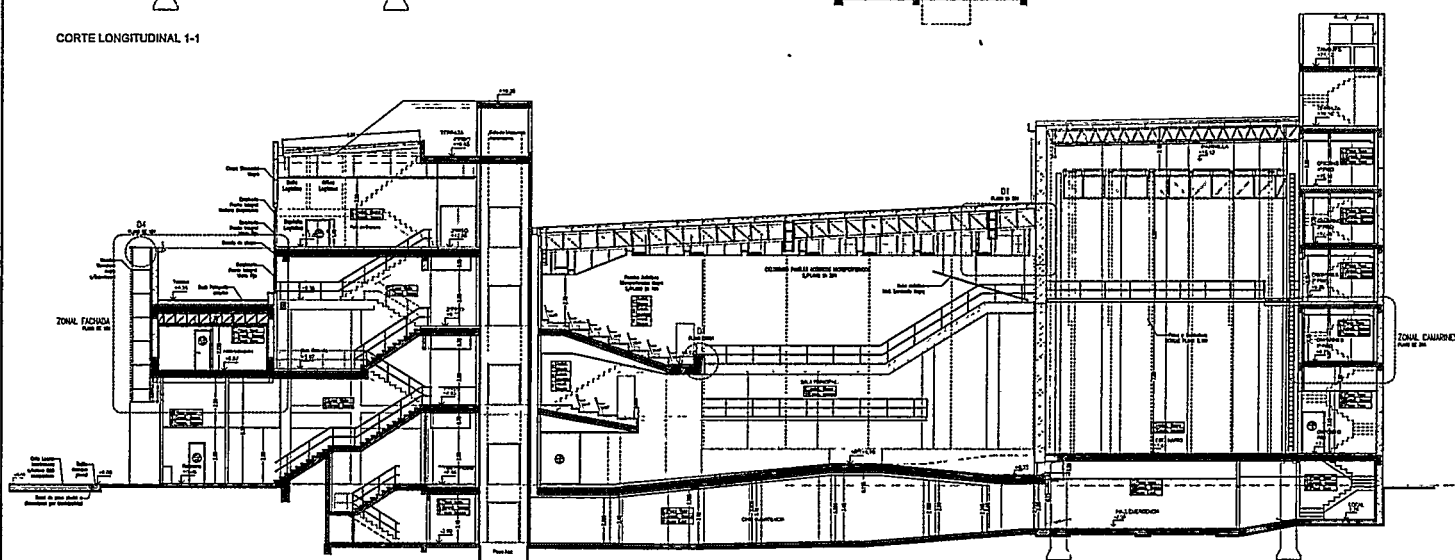

CORTE LONGITUDINAL 2-2

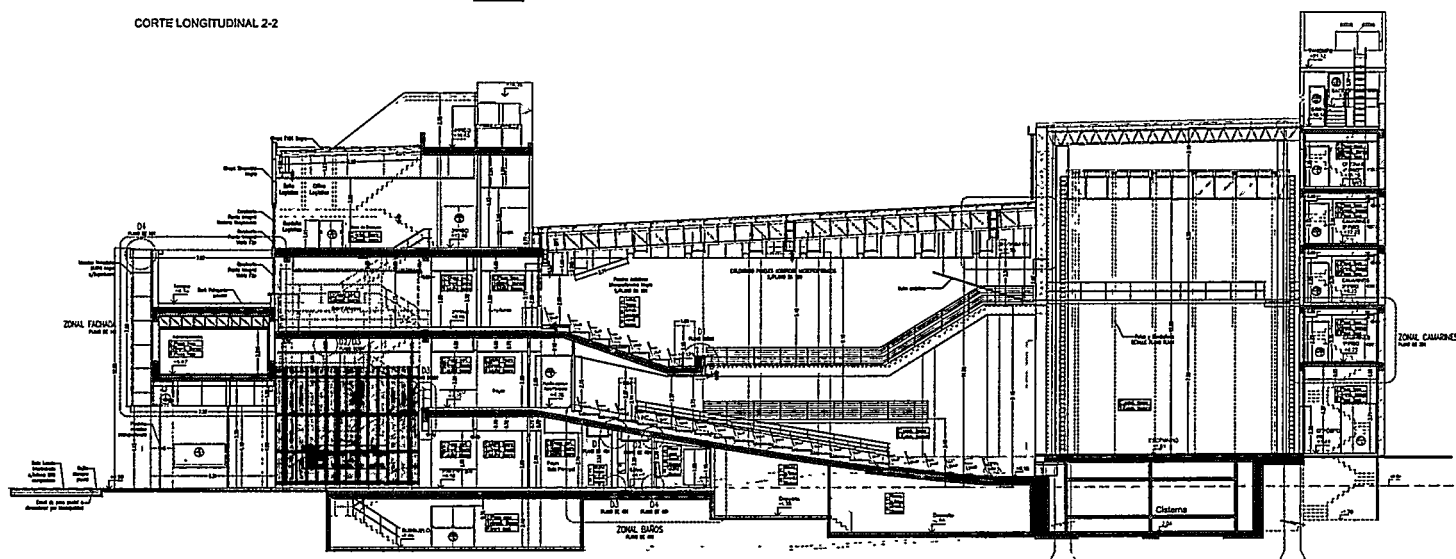

CORTE LONGITUDINAL 3-3

