



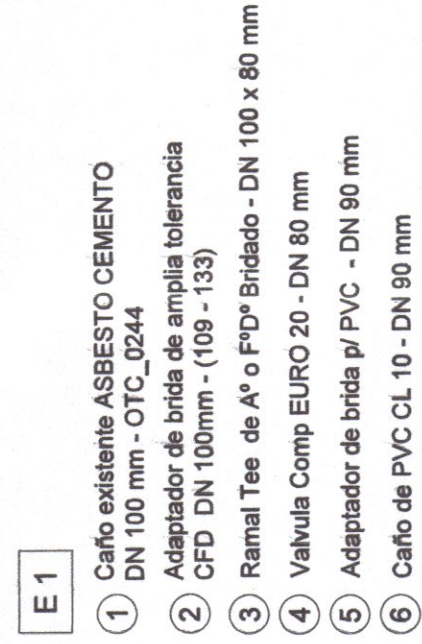


Sujeto a Sondeo en Obra

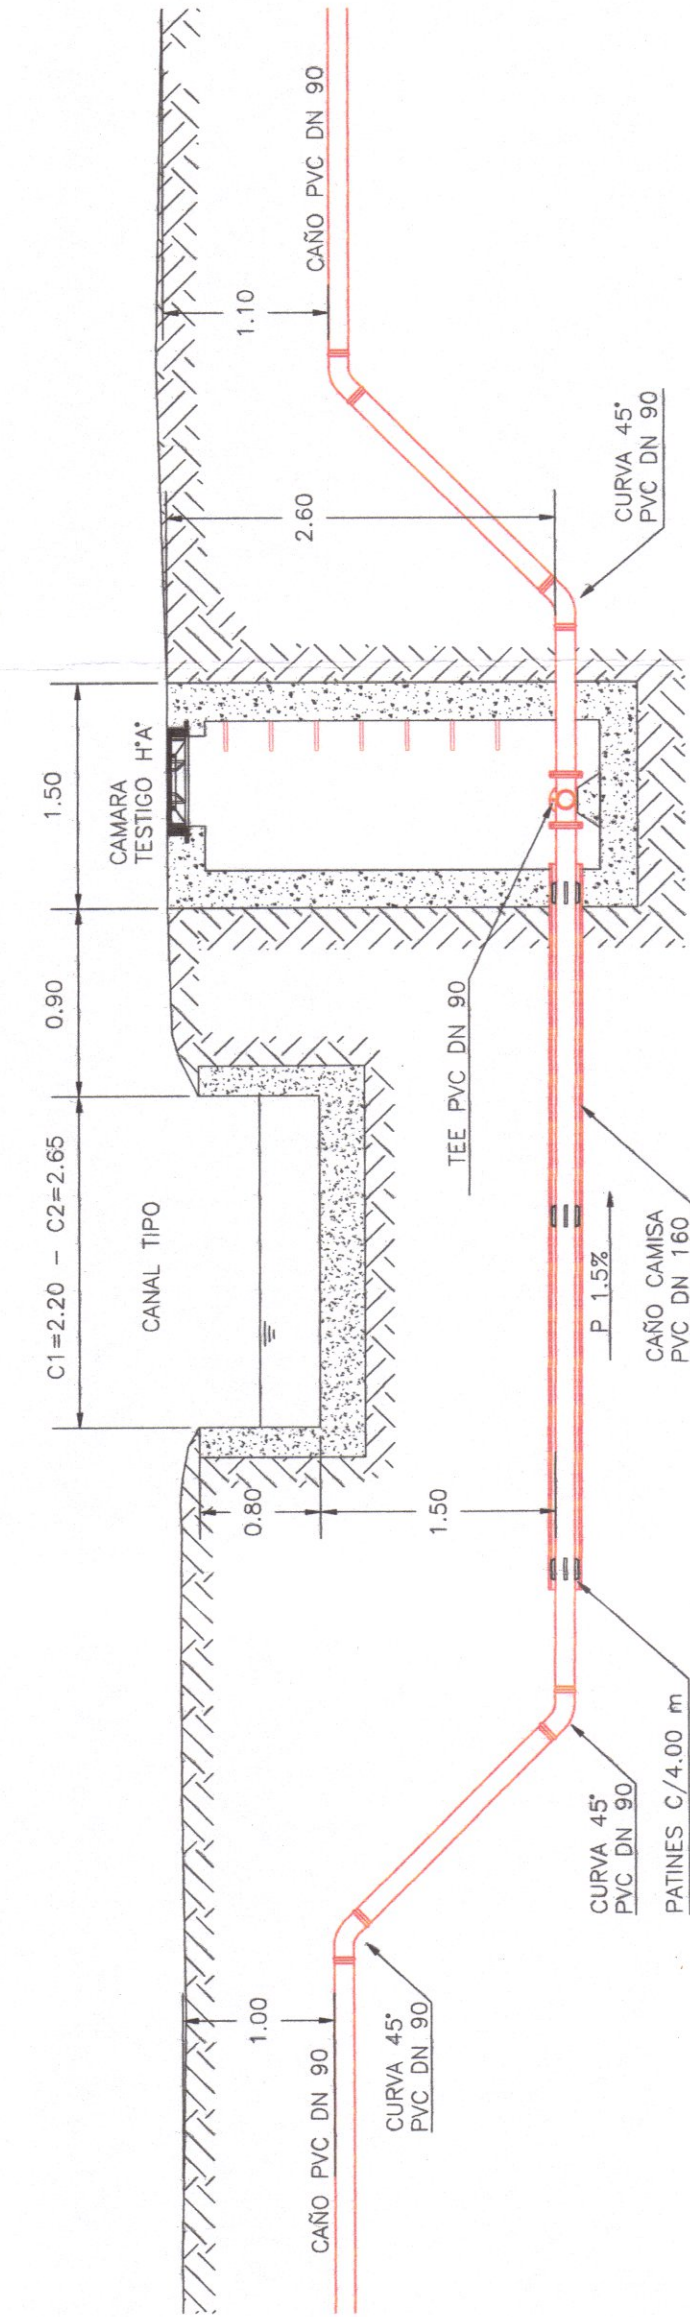


- 1 Carño existente ASBESTO CEMENTO DN 75 mm - OTC_0244
 - 2 Adaptador de brida de amplia tolerancia CFD DN 80mm (88 - 103)
 - 3 Ramal Tee de A⁴ o F⁴D⁴ Bridado - DN 80 mm
 - 4 Valvula Comp EURO 20 - DN 80 mm
 - 5 Adaptador de brida p/ PVC - DN 90 mm
 - 6 Carño de PVC CL 10 - DN 90 mm

Sujeto a Sondeo en Obra

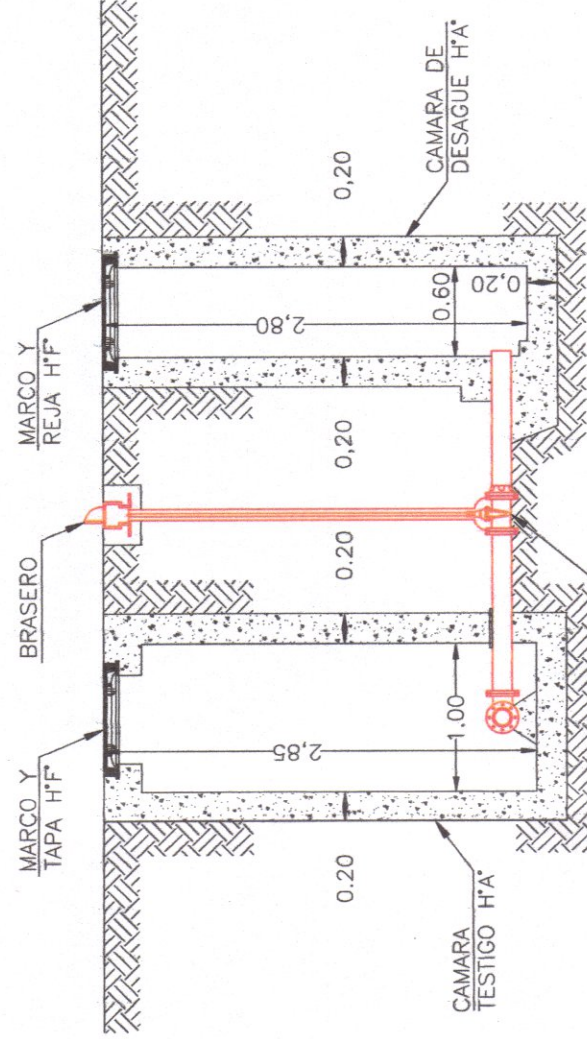

- 1 Caño existente PEAD DN 90 mm - Res_0100/89
 - 2 Adaptador de brida p/ PEAD - DN 90 mm
 - 3 Carretel bridado de F²D^o - DN 80 mm
 - 4 Adaptador de brida p/ PVC - DN 90 mm
 - 5 Caño de PVC CL. 10 - DN 90 mm

Sujeto a Sondeo en Obra

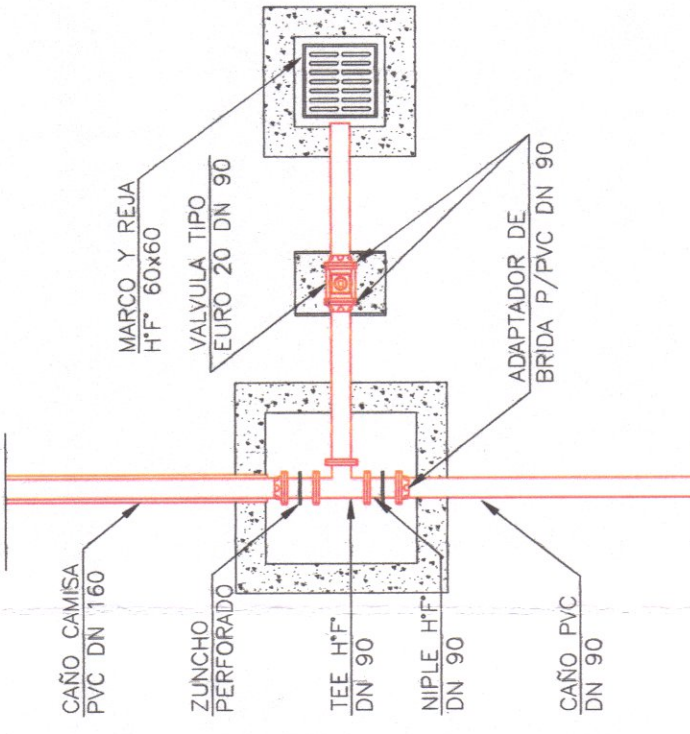


CORTE DE CAMARA TESTIGO - CAMARA DE
DESAGUE ESC: 1:50

PLANTA DE CAMARA TESTIGO - CAMARA DE
DESAGUE ESC: 1:50

DETALLES DE CRUCE DE
CANAL PLUVIAL - ESC: S/E

Sujeto a aprobación por parte del Ente correspondiente

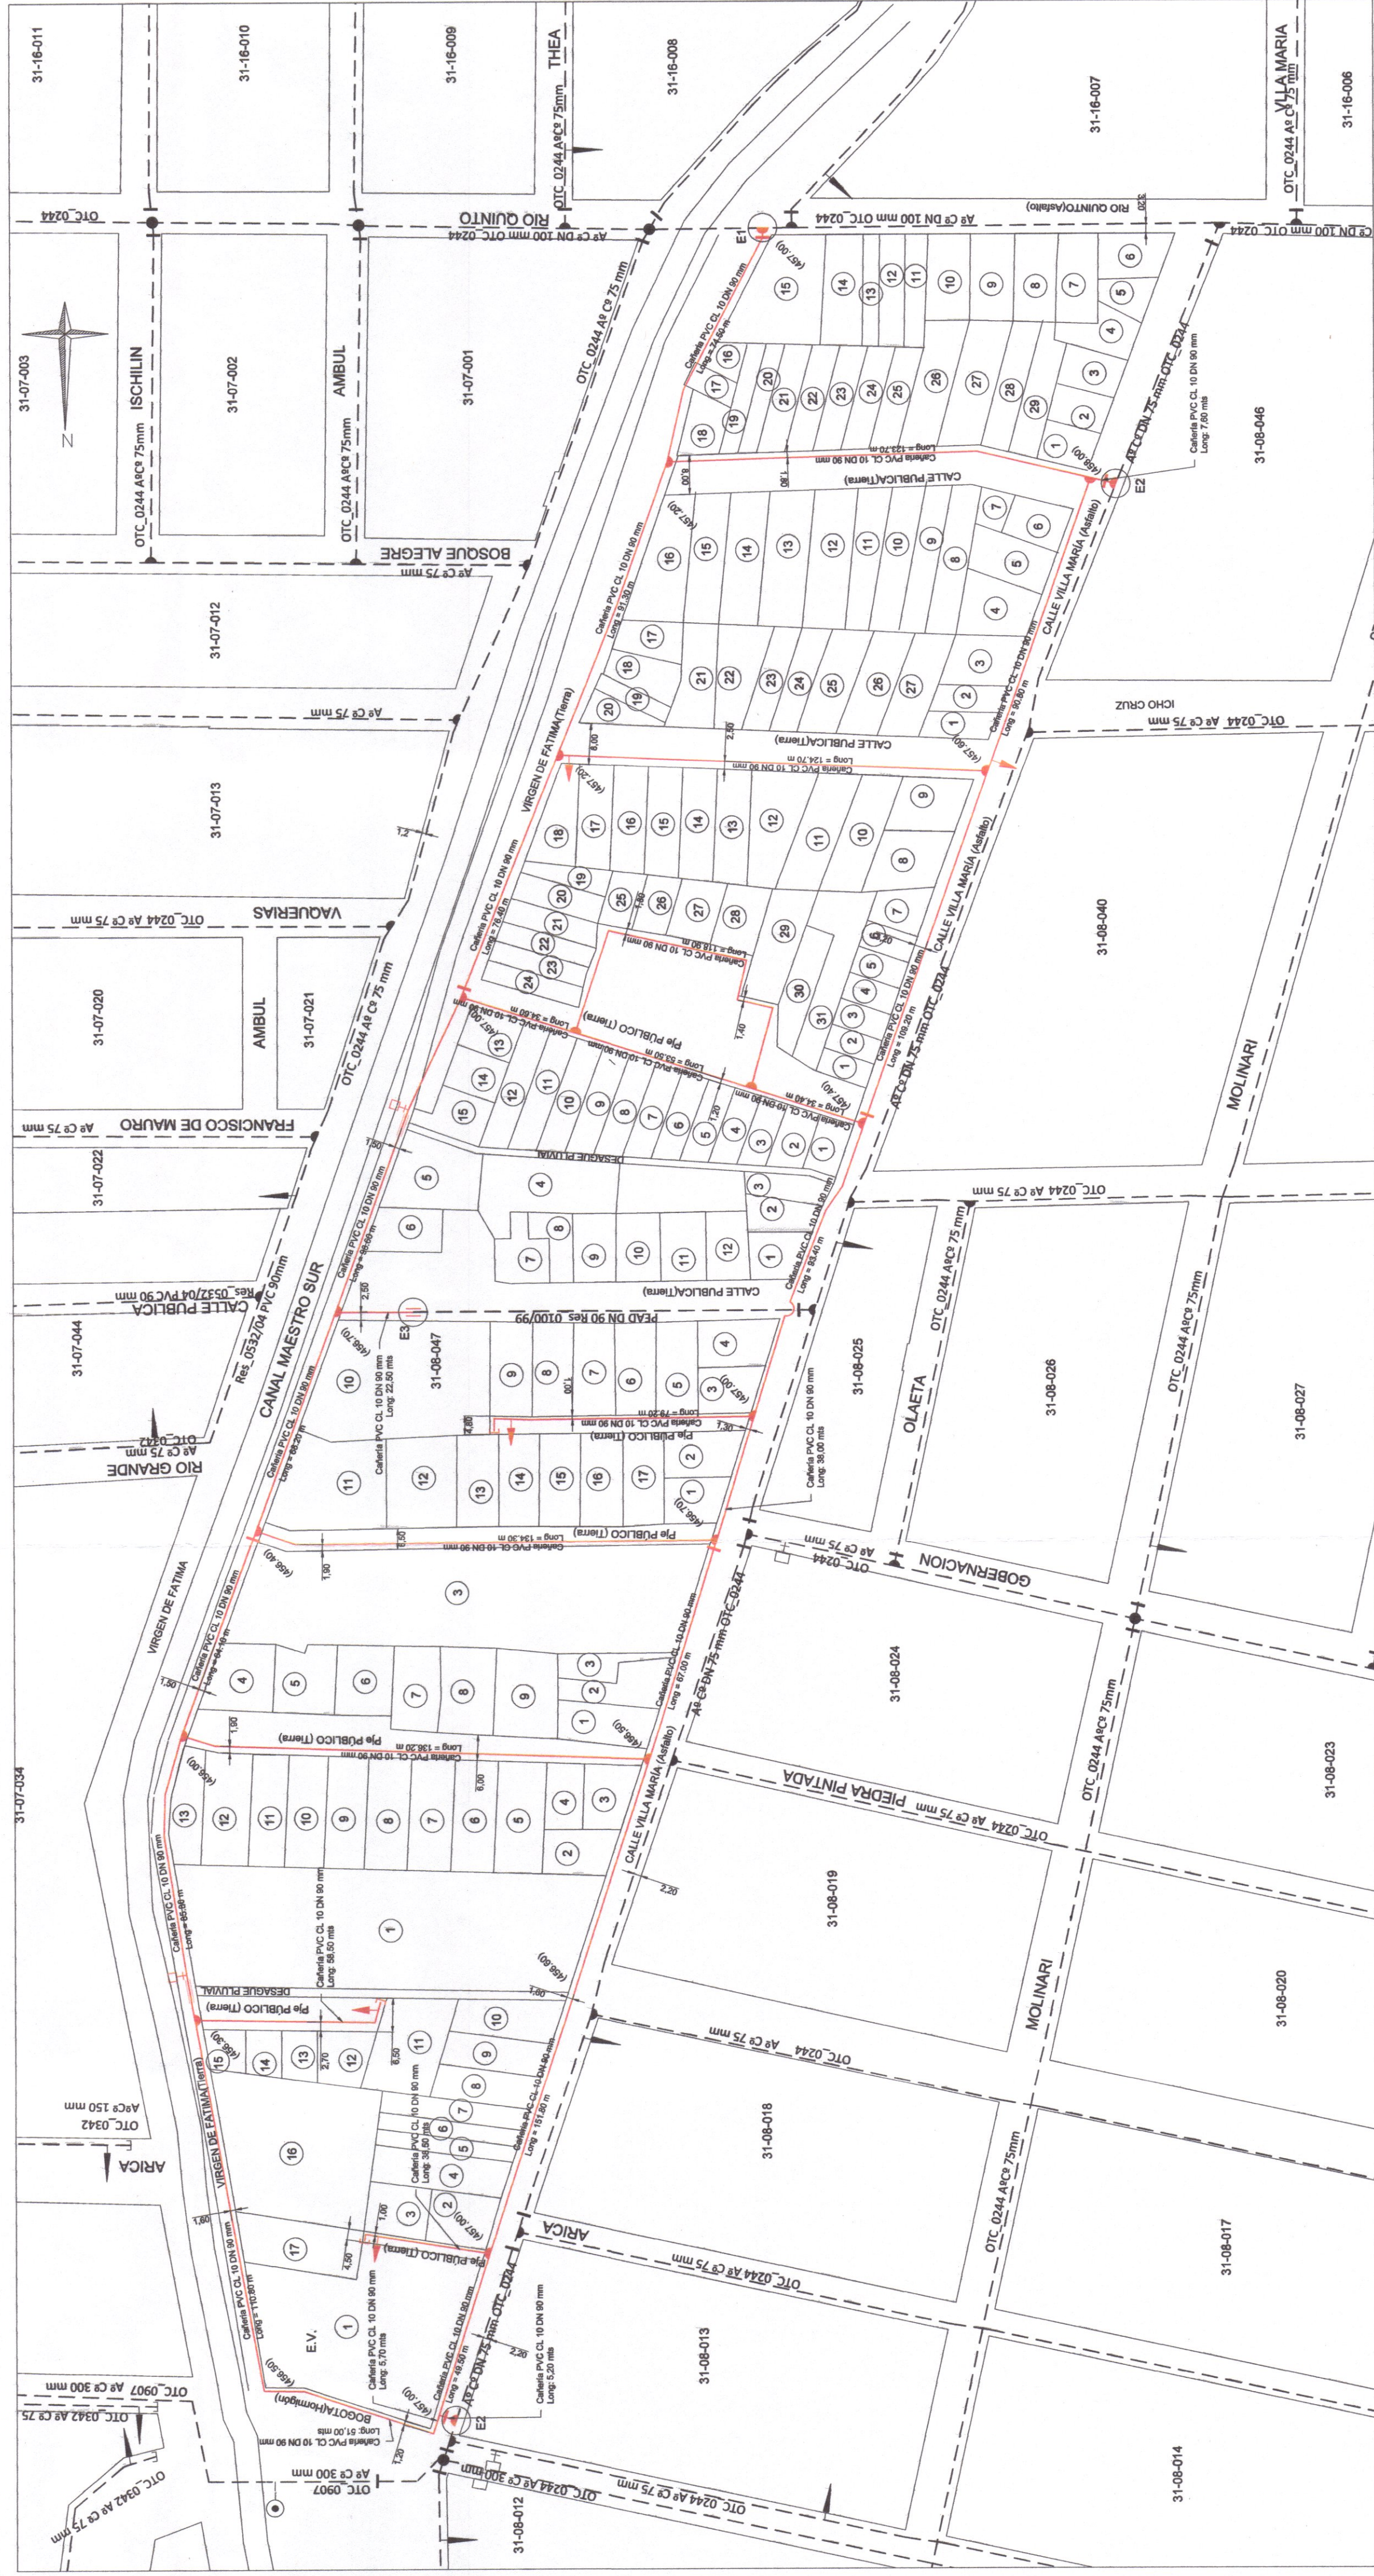

REFERENCIAS

CATEGORÍA	CÁMERA EXISTENTE	CÁMERA A INSTALAR	ESPECIFICACIONES TÉCNICAS CÁMERA PROYECTADA
1			LA CÁMERA INSTALADA ES DE CLASE 1 CON JUNTOS DE PUNTO DE VISTA TIPO BUBO 20
2			LOS ACCESORIOS SON DE PVC CL. W. INYECTADOS NOMENCLATURA CATASTRAL D31 - 208 - M44-2
3			LA TAPADA ES DE 1,00 m EN CANTIDAD Y DE CONEXIONES PA40 25 mm CANTIDAD: 74
4			CONEXIONES PA40 25 mm sobre cámara existente CANTIDAD DE PEDRIZCOS 0
5			CANTIDAD DE VÓRTEDES 0
6			CANTIDAD DE VÓRTEDES 0
7			CANTIDAD DE DESAGÜES 2
8			CANTIDAD DE MOTOPOMBAS 2
9			CANTIDAD DE MOTOPOMBAS 2

RAMAL SIMPLE
VÁLVULA
VÁLVULA DE AIRE
TAPÓN
HIDRANTE
TOMA PARA MOTOR
CÁMARA DE DESMONTAJE
PUNTO MED. DE

CAÑERÍA	90 mm	2159,90 mts.
TOTAL		2159,90 mts.

Proyectista

esa Contratista

Comitante/Costeante

Nombre y Apellido: JOHN GUSTAVO HERNANDEZ LOBA
 Profesional: Ing. - Matrícula: 42557X
 Teléfono: 351 4295610 - Int- 1800
 Dirección: Av. Marcello T. de Alvear 420- 8º Piso

Nombre y Apellido: Justo Daniel Herrera
Director Gral. Unidad Ejecutora Agua Potable
NI Nº: 16.013.902 Teléfono: 351-4.285.000 - Int. 11
Dirección: Av. Marcelo T. de Alvear 120- 8º Piso

VISADO: **AGENCIAS CORDOBESAS S.A.**
 IMP. CHARLINE MEUBURY
 Suplemento del "El Sol" - 10 de Mayo - 1964
 Editorial de Operaciones 16-11-20

PROYECTO

Antecedente:
Proceso No 5849630

Fecha: SEPTIEMBRE 2022	Plano N°: 1/1
-------------------------------	---------------

Plano N°: 1/1