



- 1 Cartería existente PVC DN 110mm. - Res 0552/04
- 2 Adaptador de brida FD de Amplia tolerancia - DN 100 mm (109-133 mm)
- 3 Ramal 1 Bridado F° D° o A° DN 100 x 80mm
- 4 Valvula EURO 20 DN 80
- 5 Adaptador de brida FD p/ PVC DN 90 mm
- 6 Cartería de PVC Cl 10 - DN. 90mm a instalar

Sujeto a Sondeo en Obra

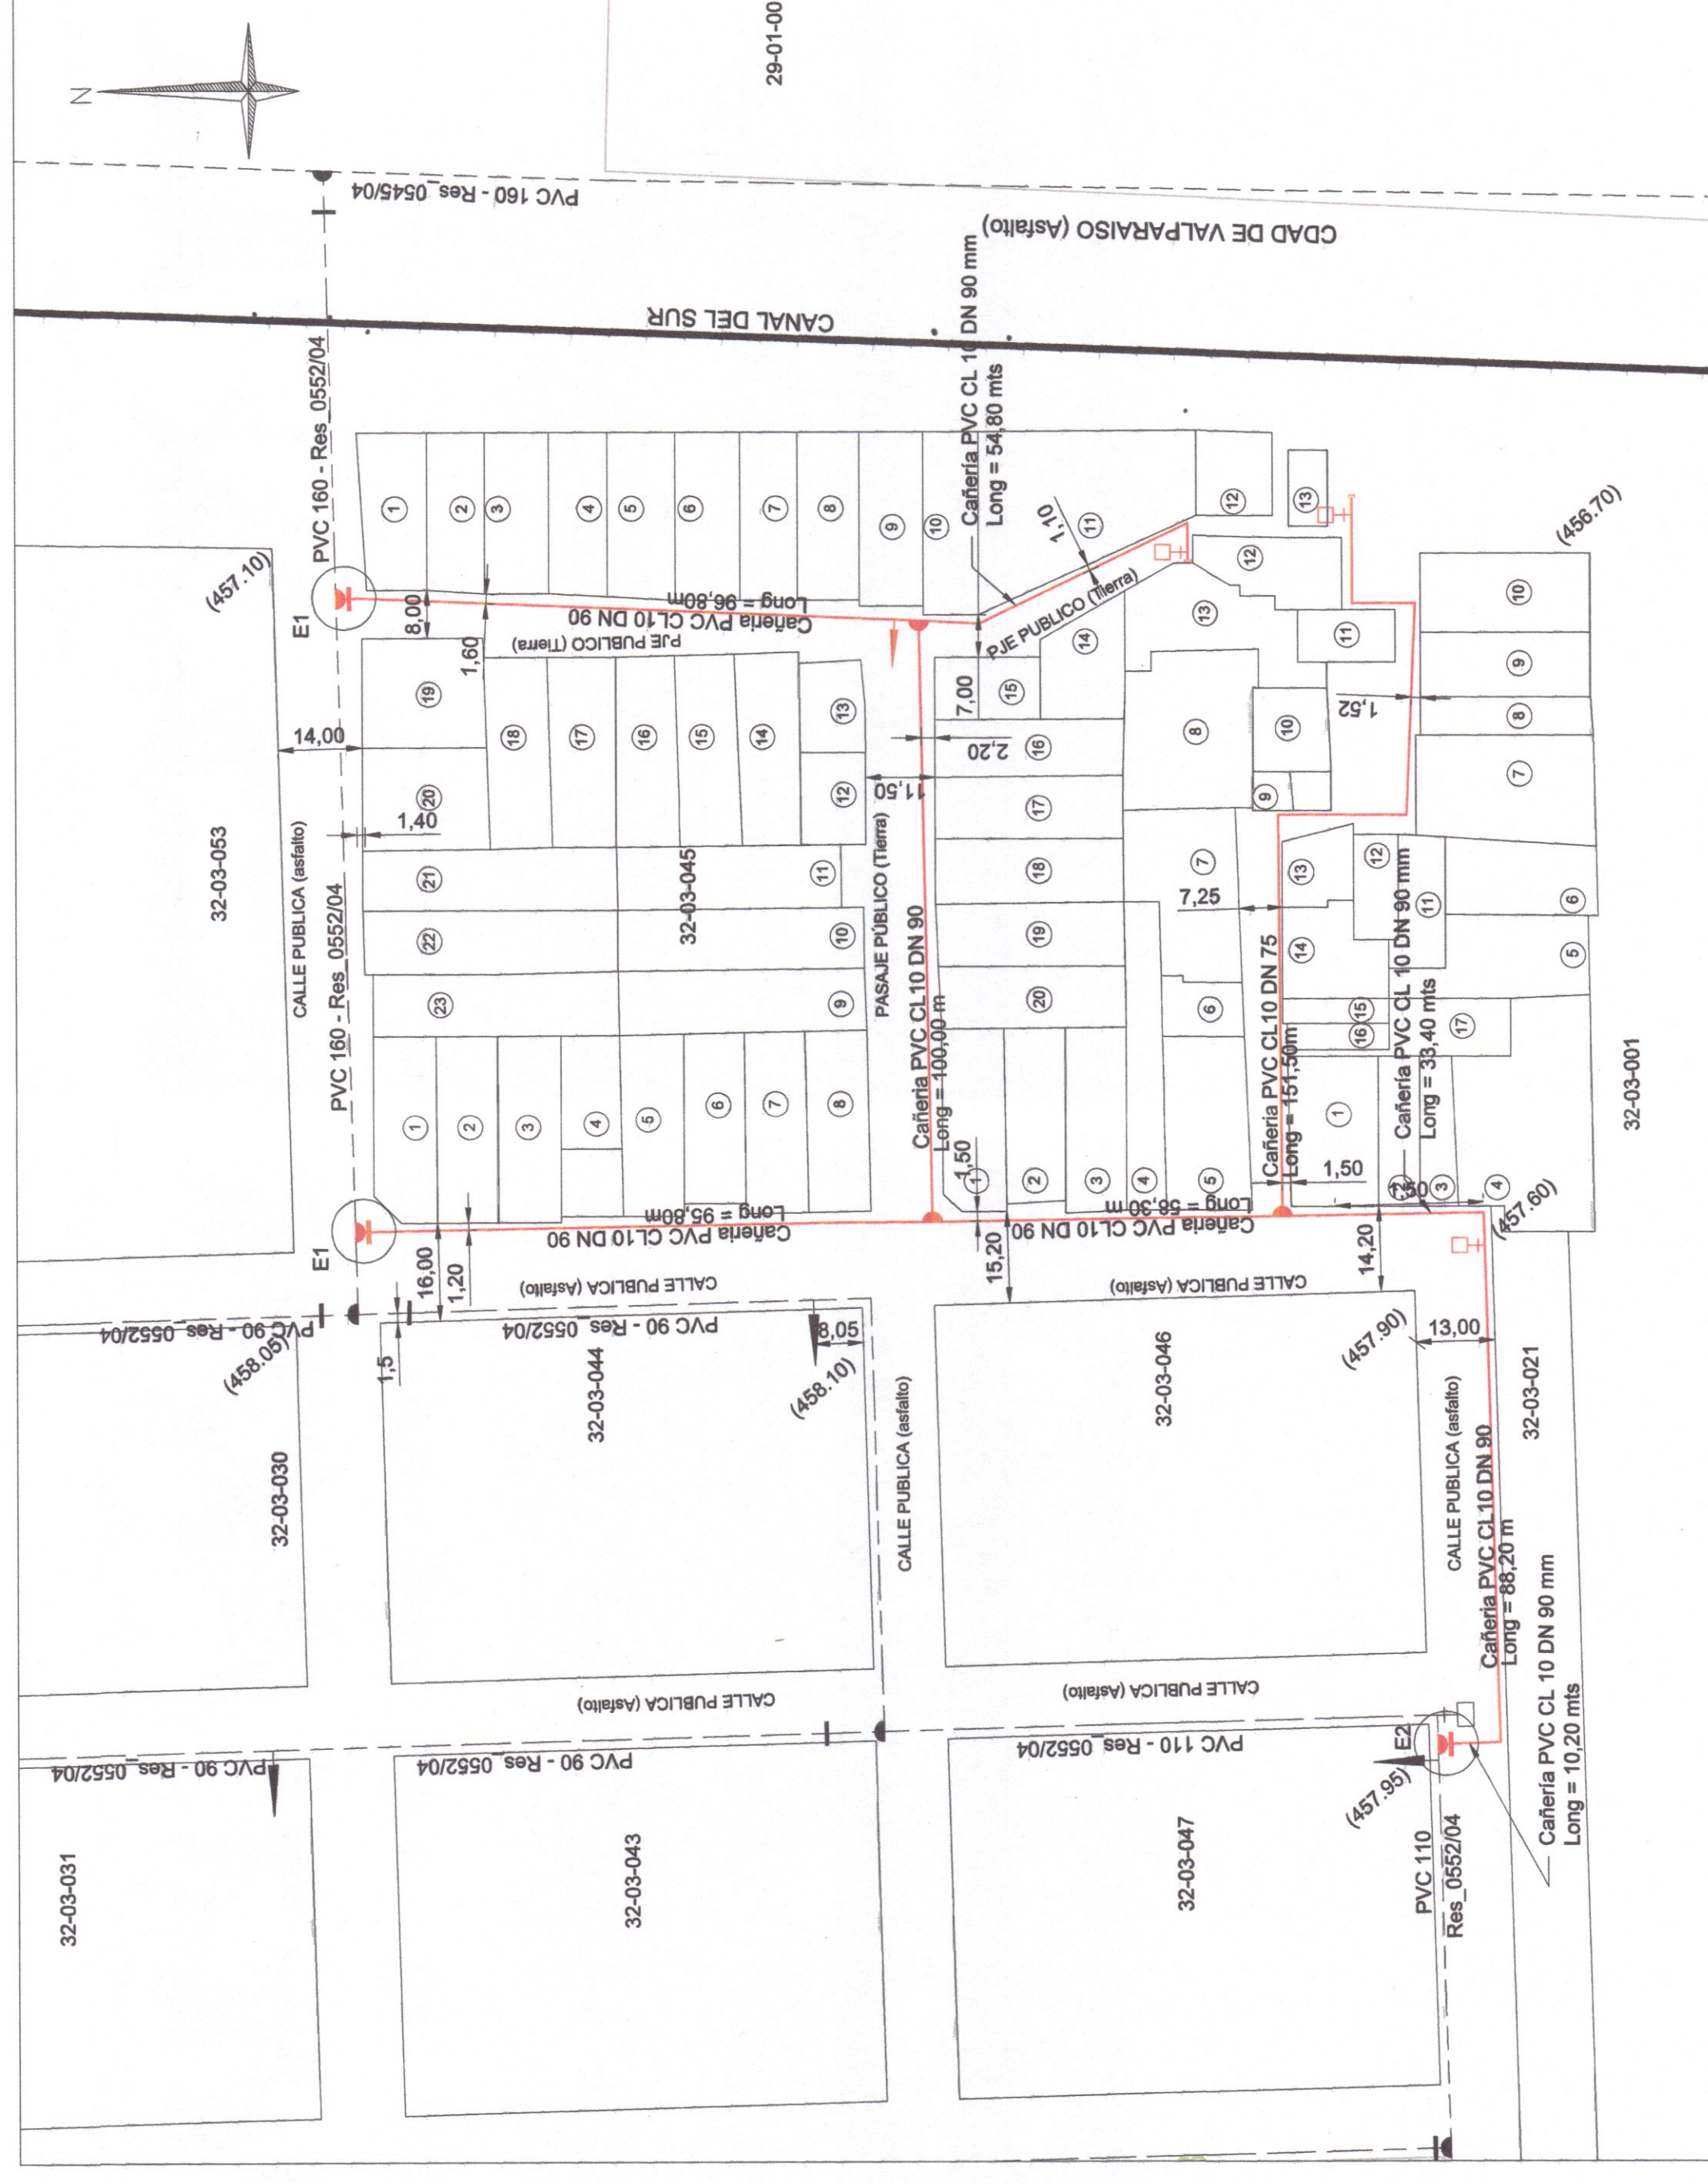

Croquis de Ubicación

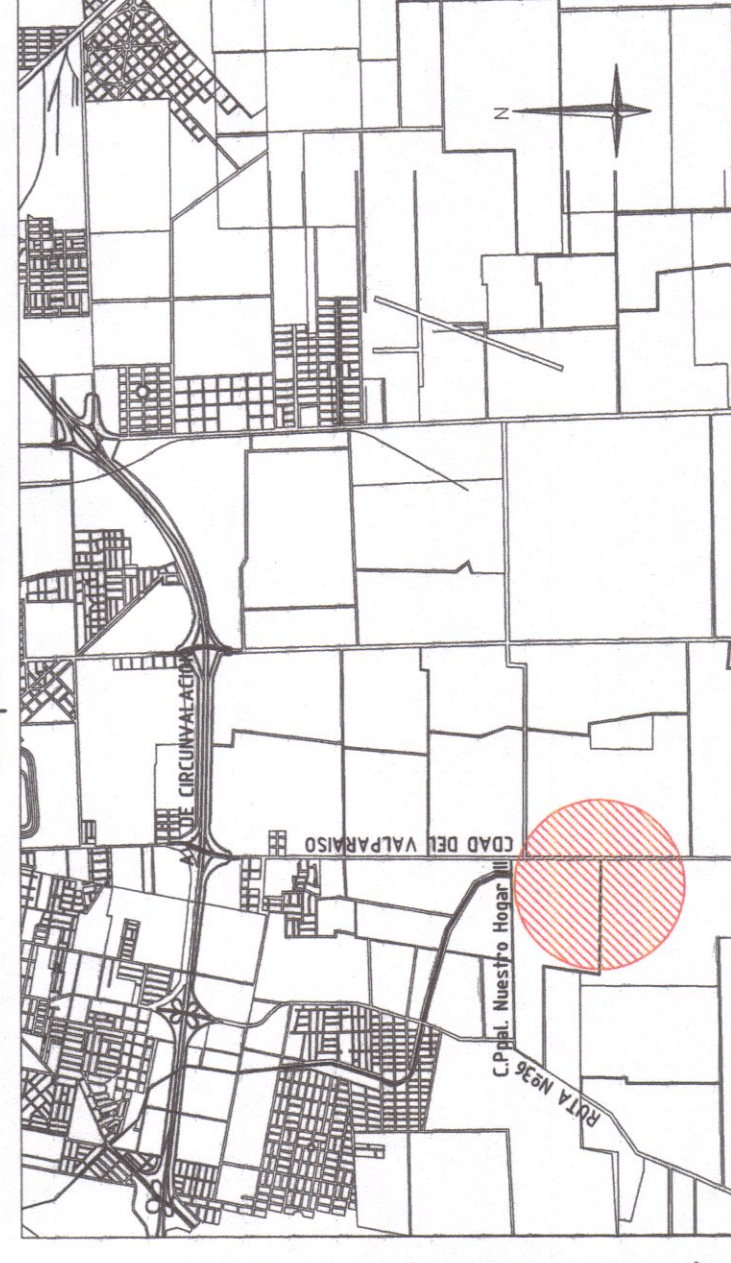

REFERENCIAS

— — — — —	CANERÍA EXISTENTE	
— — — — —	CANERÍA A INSTALAR	
ESPECIFICACIONES TÉCNICAS CANERÍA PROYECTADA		
LA CANERÍA INSTALADA ES DE PVC CL 10 CON JUNTA ELÁSTICA		
LAS VÁLVULAS SON TIPO EURO 20		
LOS ACCESORIOS SON DE PVC CL 10 INYECTADOS		
NOMENCLATURA CATASTRAL: D: 32 - Z: 03 - H: 045 y 021		
LA TAPADA ES DE 1,00 m EN CALZADA Y DE 0,80 m EN VEREDA.		
CONEXIONES PEAD 25 mm CANTIDAD: 89		
CONEXIONES PEAD 32 mm CANTIDAD: 1		
CONEXIONES PEAD 25 mm sobre canería existente CANTIDAD: 4		
CANTIDAD DE MEDIDORES: 0		
CANTIDAD DE VÁLVULAS: 065: ø80: 3 ø100: ø150:		
CANTIDAD DE HORNOS: 1		
CANTIDAD DE DESAGÜES: 3		
CANTIDAD DE MOTOBOMBAS: 0		
CANTIDAD DE LOTES: 73		
CANERÍA ø 75 mm 151,50 mts.		
CANERÍA ø 90 mm 537,50 mts.		
TOTAL 689,00 mts.		

Provectista ✓

Empresa Contratista

Comitante/Costeante

~~INSTITUTO VENEZOLANO DE INVESTIGACIONES CIENTÍFICAS~~

DR. DANIEL HERRERA
 MUNICIPALIDAD DE CORDOBA
 SECRETARIA DESARROLLO URBANO

Nombre y Apellido: Justo Daniel Herrera
Profesional: Ing. - Matrícula: 4.525/X
Teléfono: 351 4285600 - Int.- 1800
Dirección: Av. Marcelo T. de Alvear 1218 - 8º Piso

DIRECCION GENERAL DE UNIDAD OPERATIVA AGUA POTABLE

32-03-001

PLANO DE :

Visado:
Nombre:
Cargo:

PROYECTO

OBRA DE RED DISTRIBUIDORA AGUA ASENTAMIENTO ANGELELLI
Bº CIUDAD OBISPO ANGELELLI

OBRA OPCT Decreto 529/94

Antecedente:
Proceso Nº 5.829.915

Plano N°: 1

a: ~~OCTUBRE 2022~~
NOVEMBRE 2022