


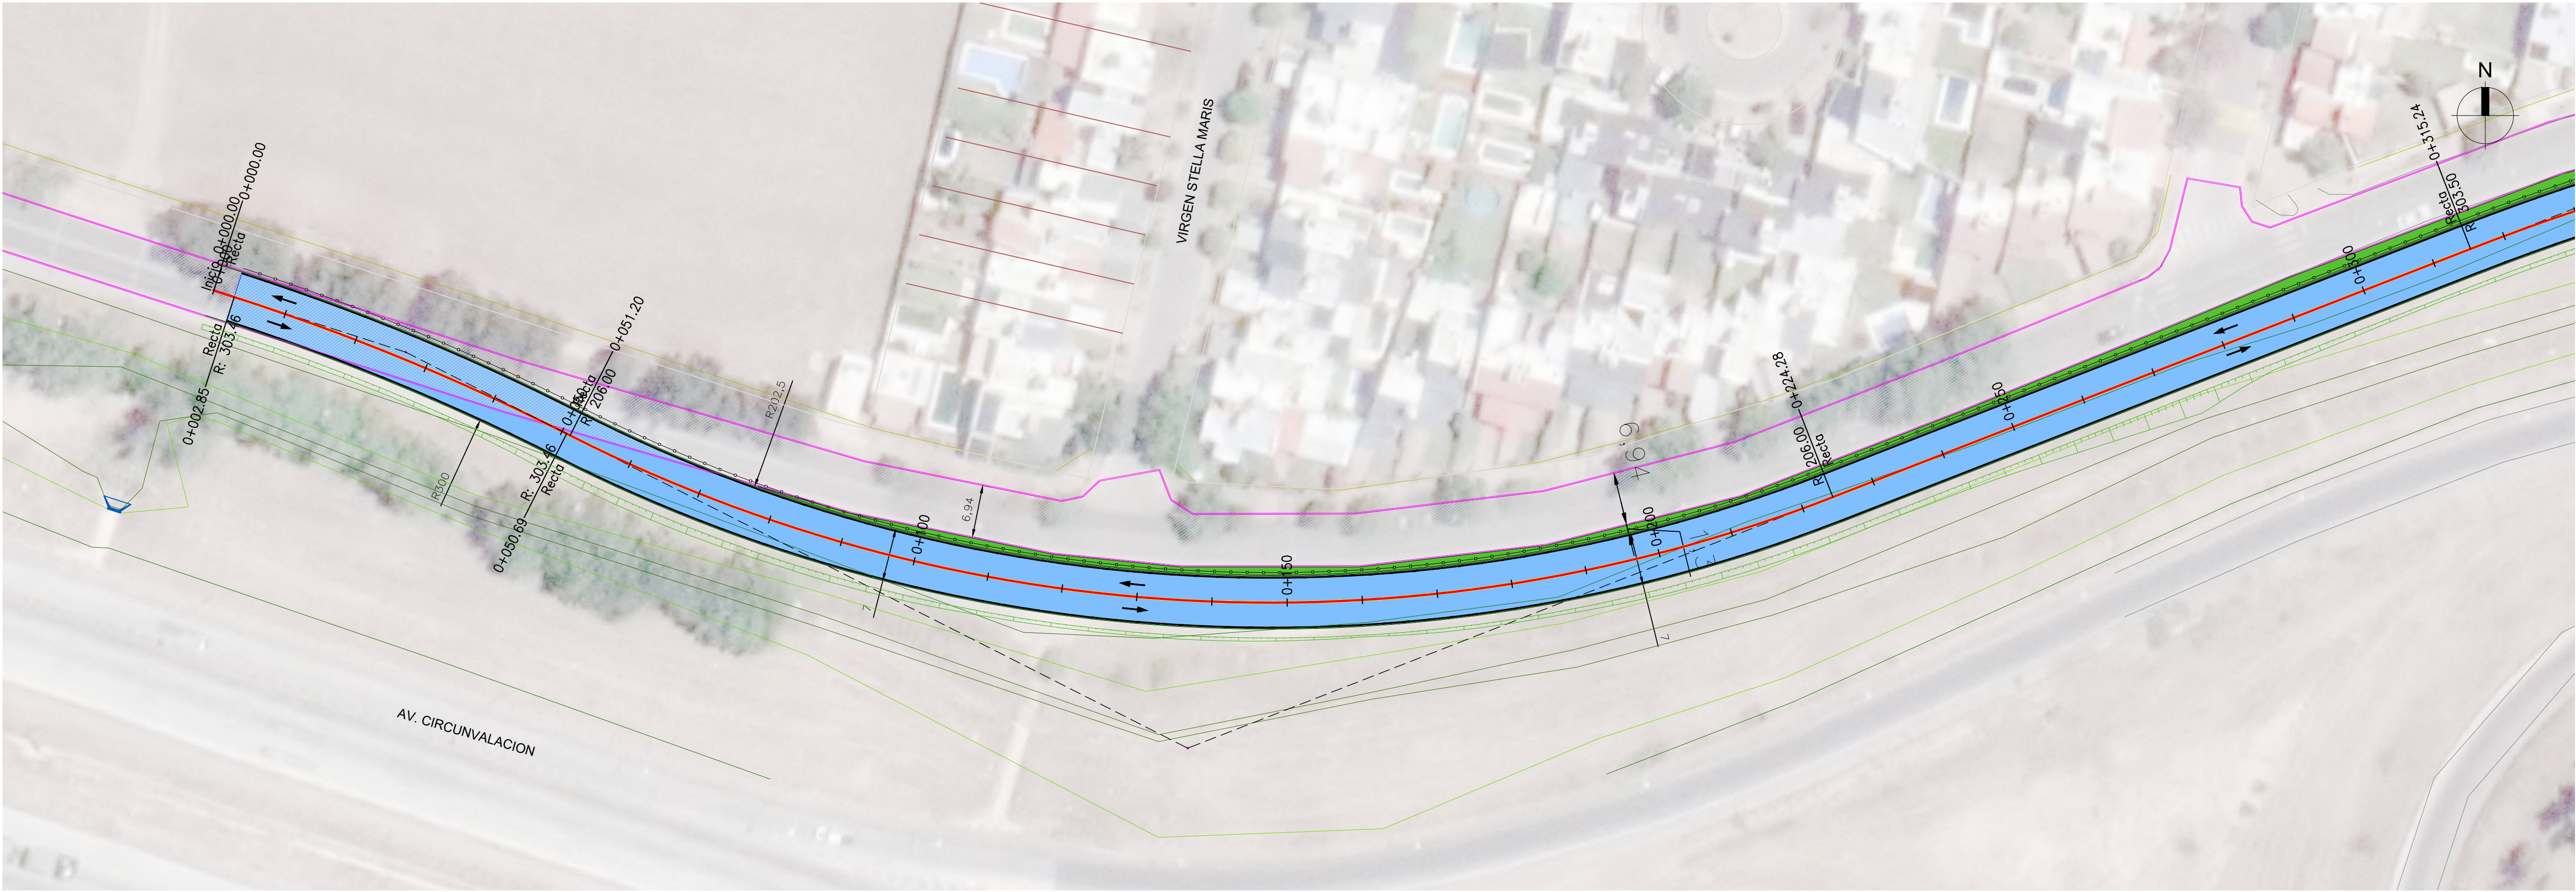


Eje Colectora Municipalidad
Entre 0+000.00 y 0+300.00

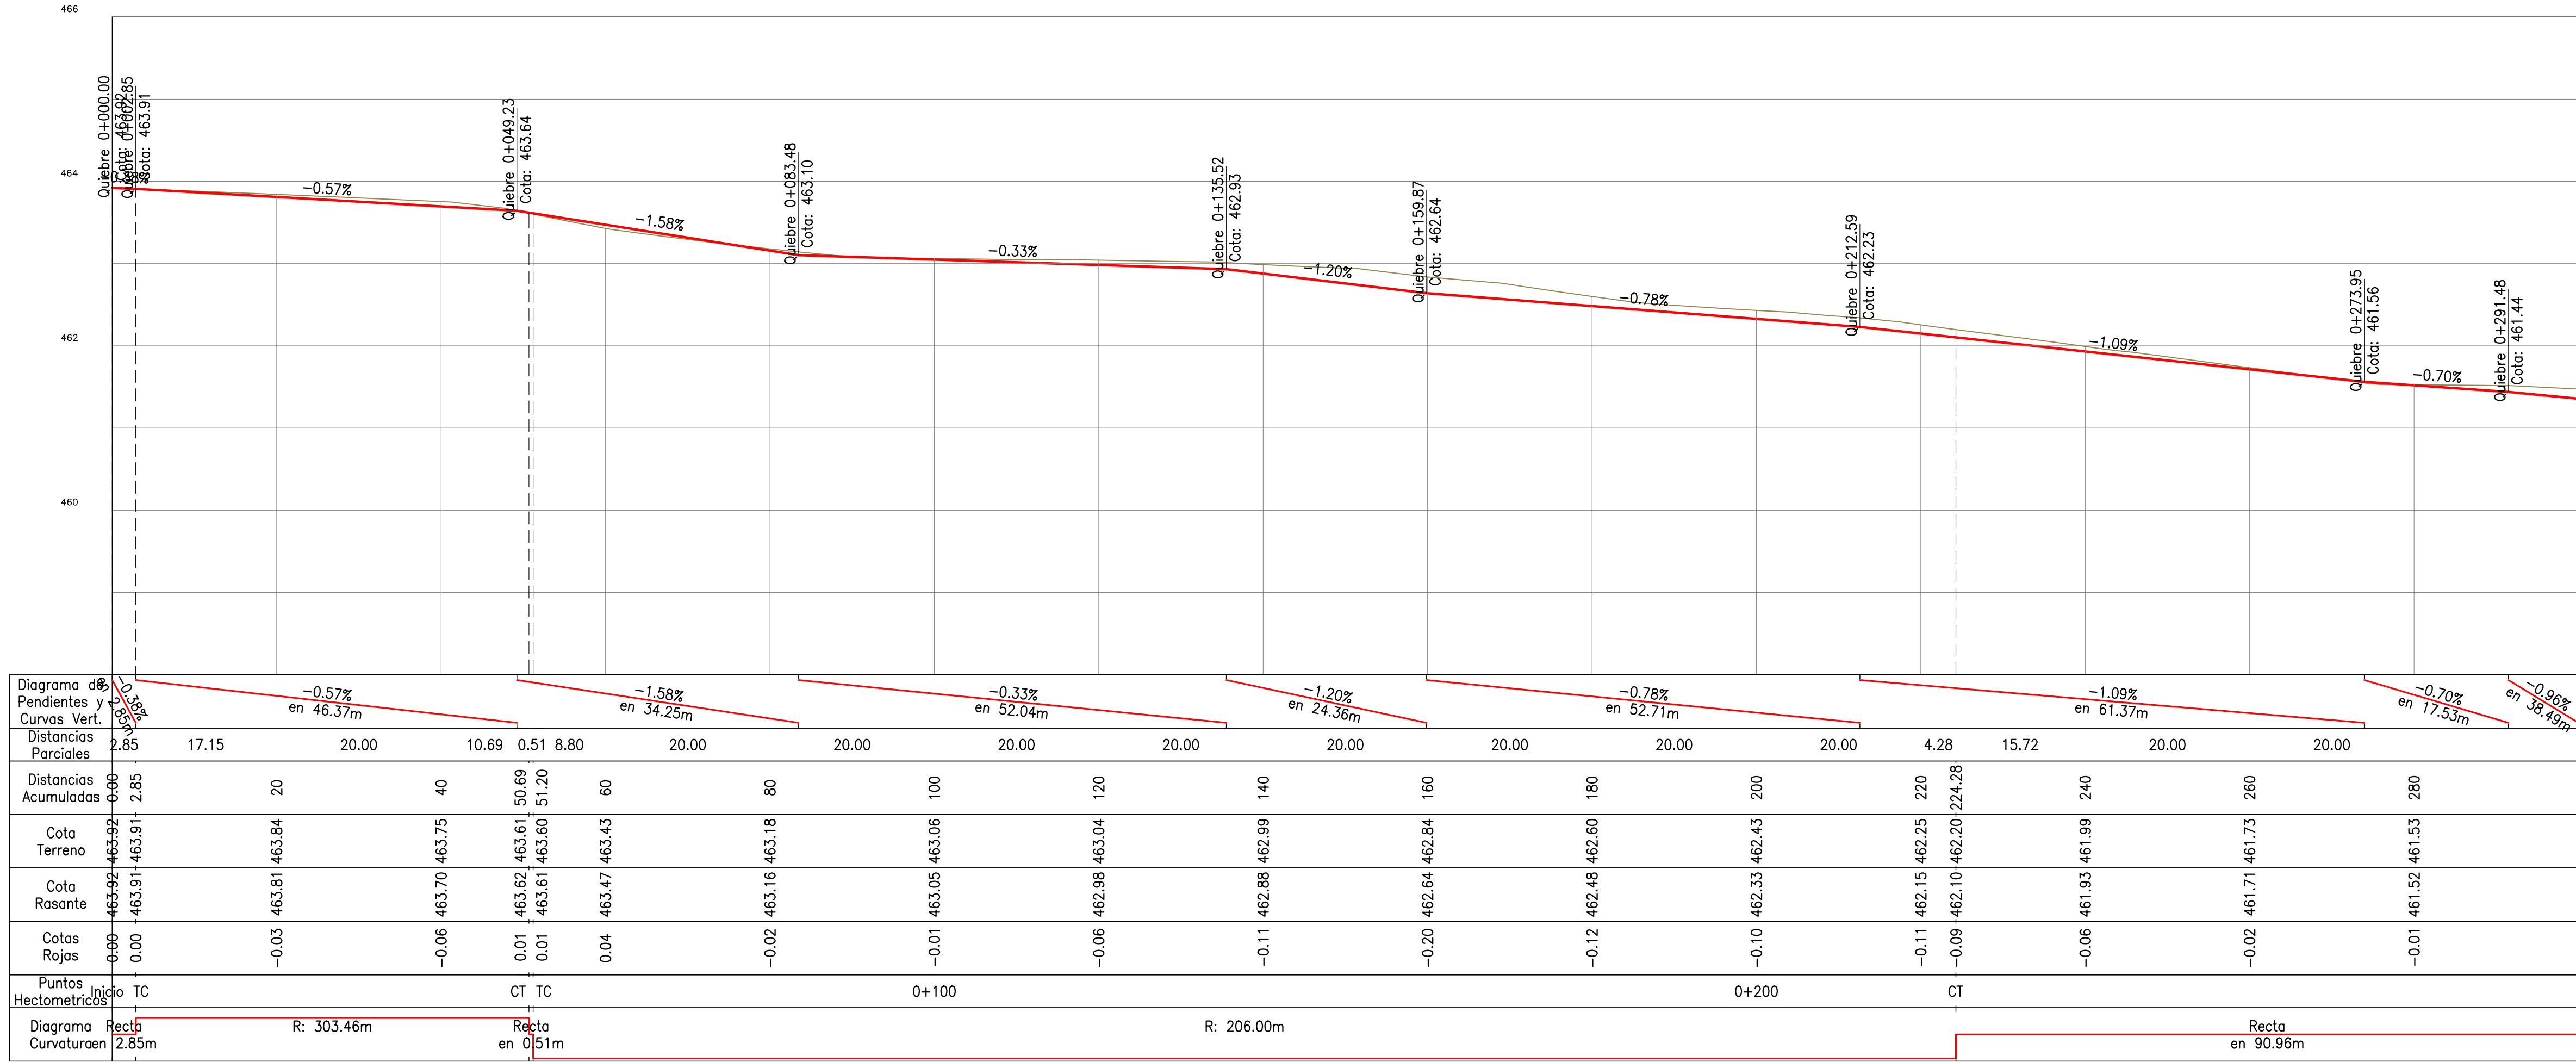

Eje Colectora Municipalidad
Entre 0+300.00 y 0+544.57

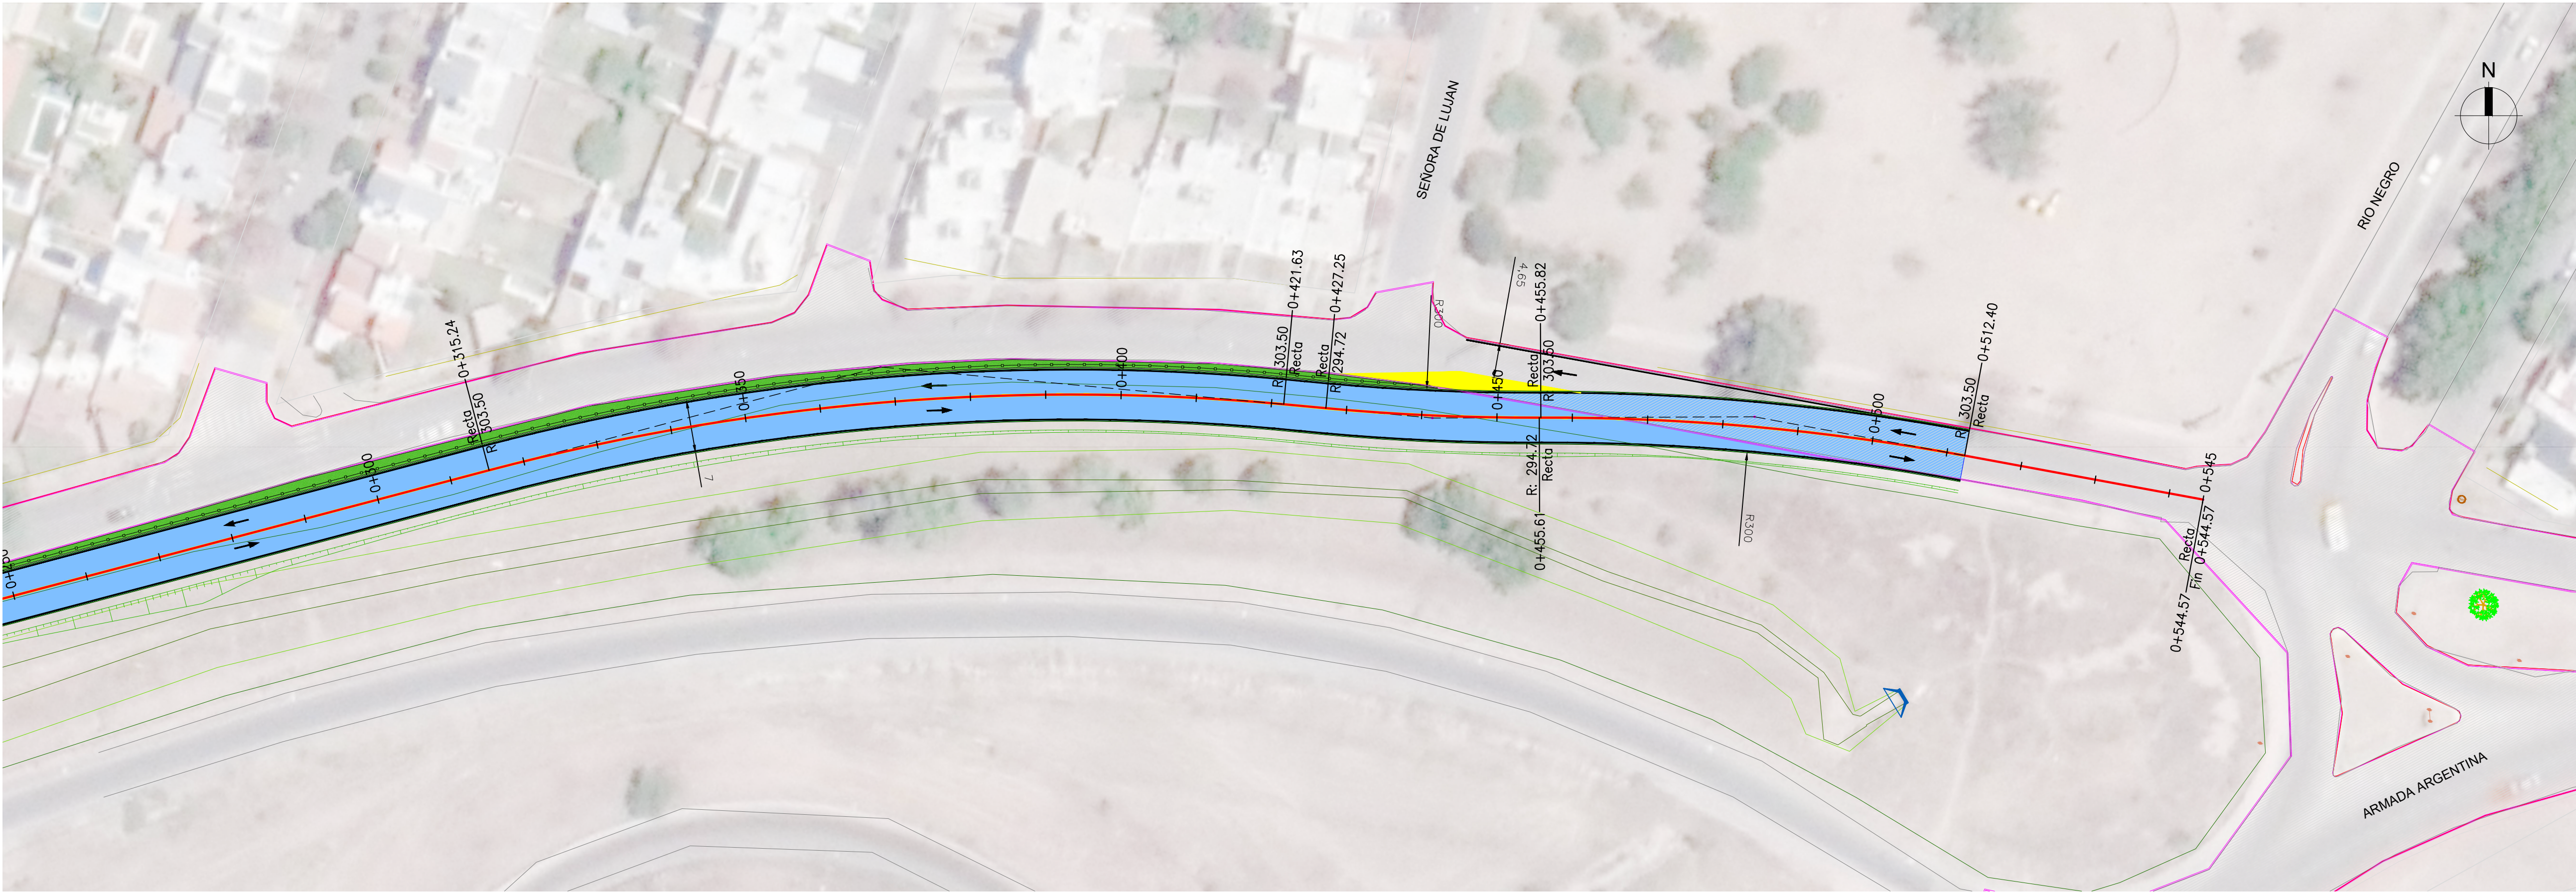

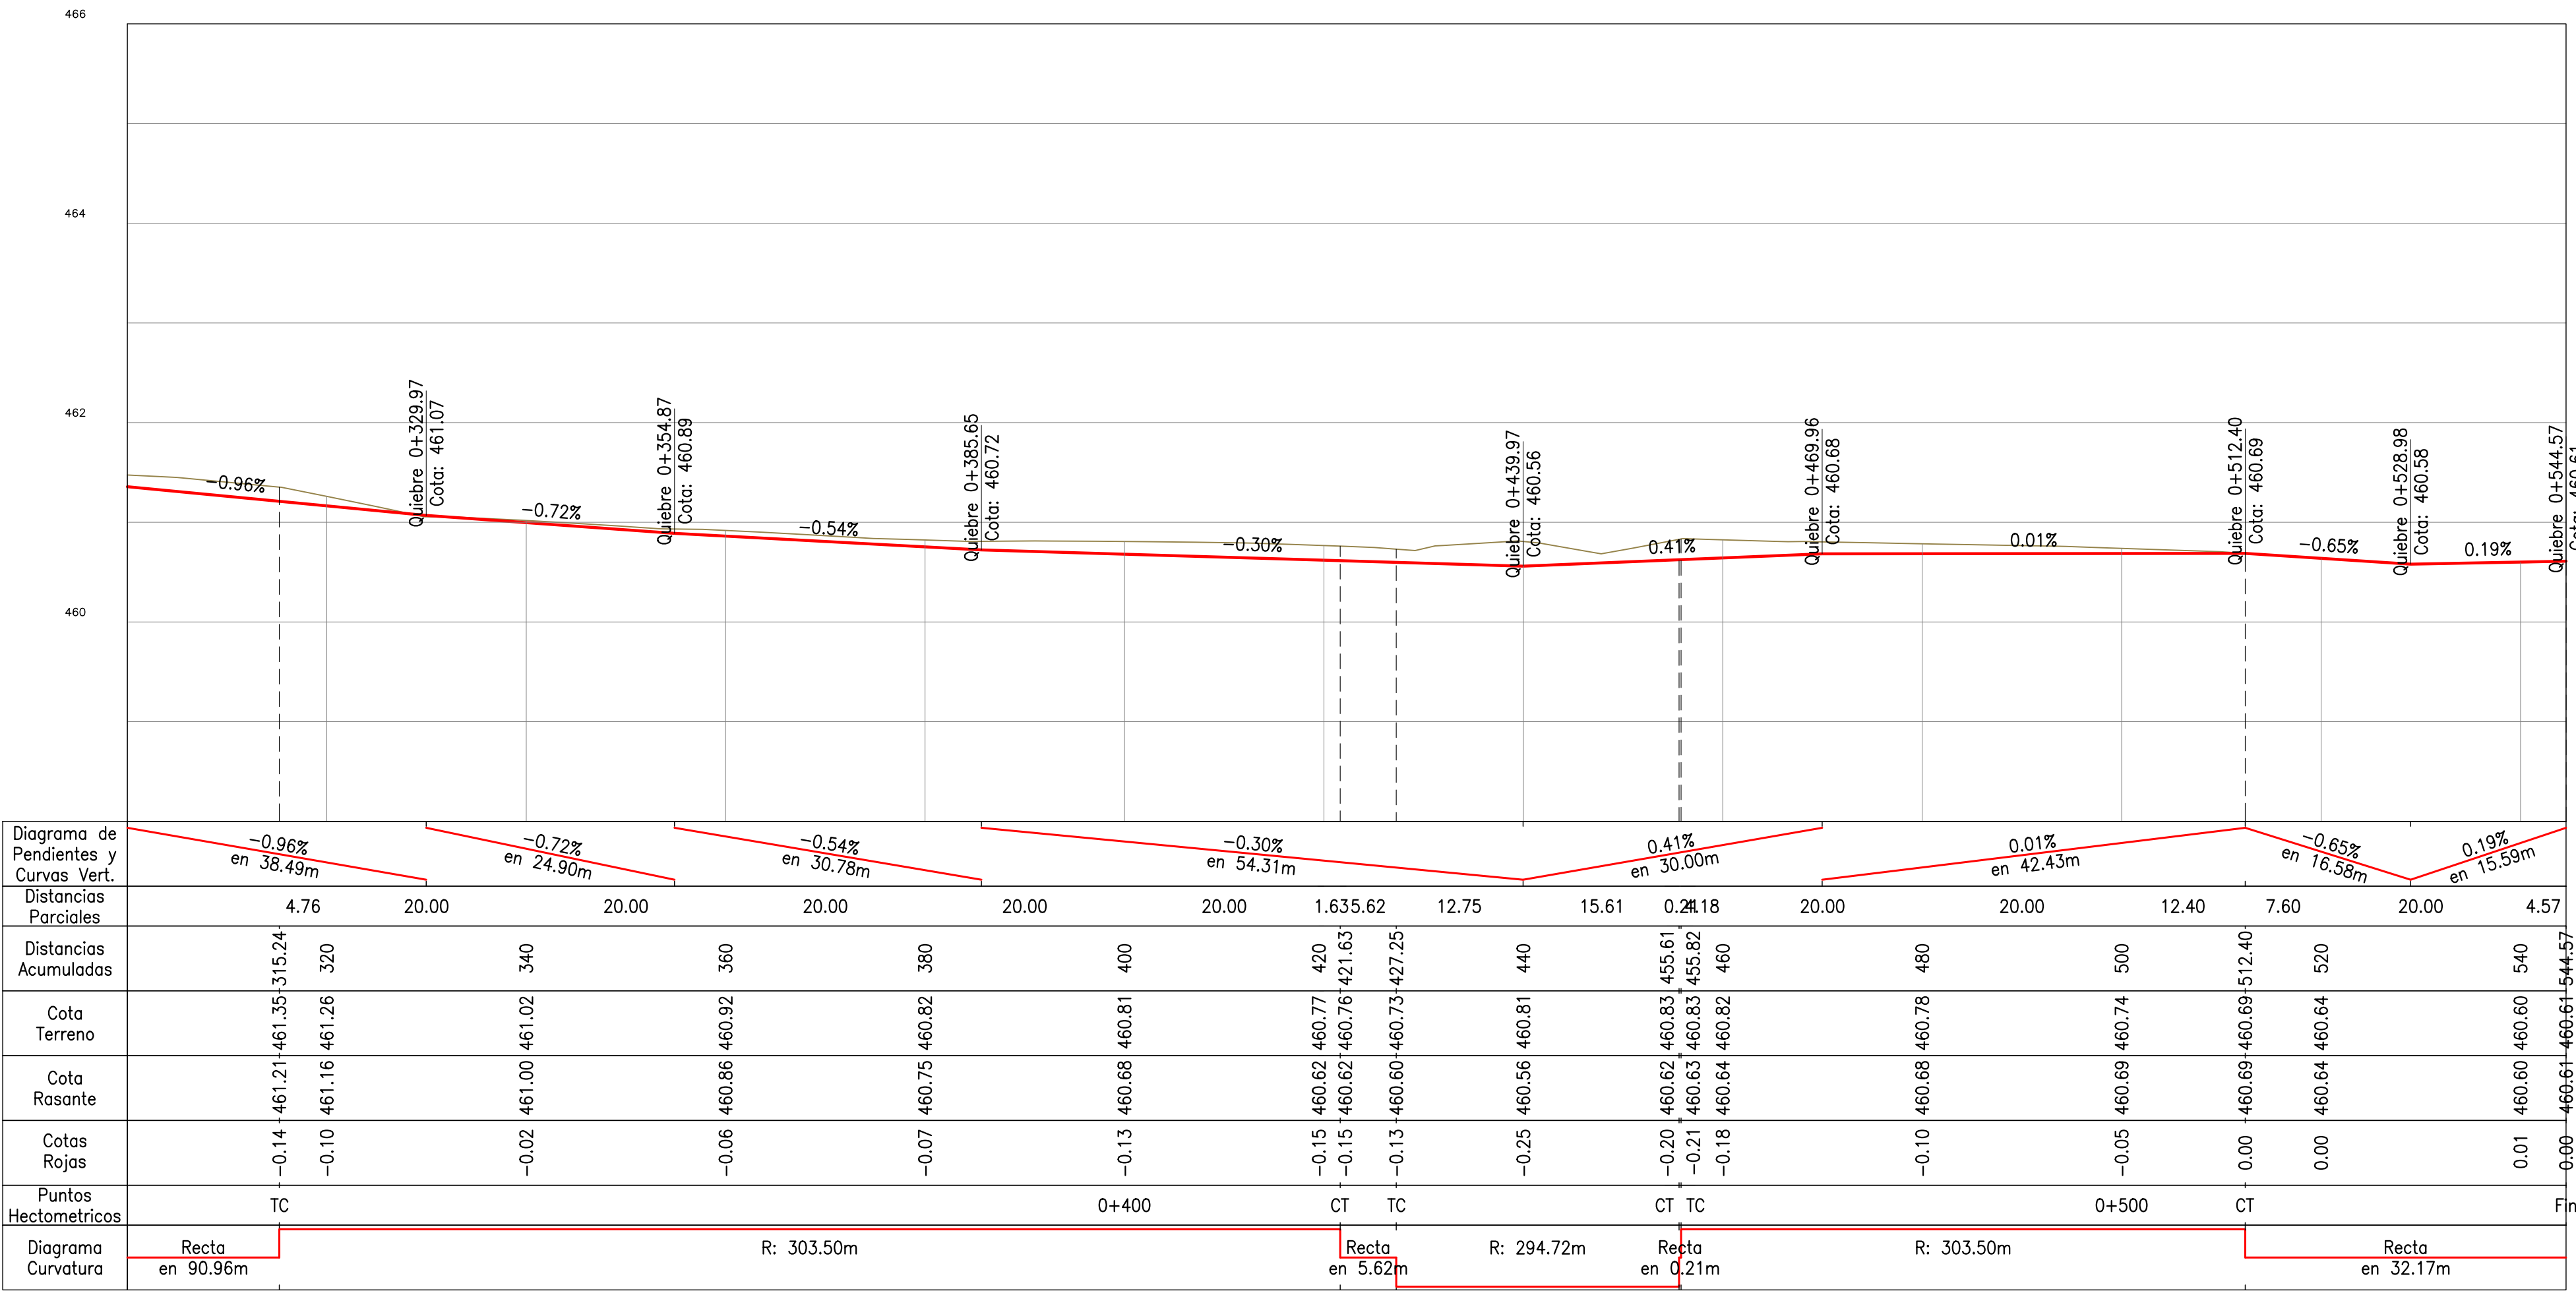

REFERENCIAS		Poste LMT		Construcción		Alambrado		Curva de Nivel Ppal.
		Esquinero		Tranquera		Línea MT		Curva de Nivel Sec.
		Alcantarilla		Semáforo		Eje Proyectoado		Borde de Calzada Proyectoado
		Árbol		Asf. Existente a demoler		Rasante Proy.		Pav. Asf. Existente

MUNICIPALIDAD DE CÓRDOBA

DIRECCIÓN DE OBRAS VIALES

DEPARTAMENTO INGENIERÍA – DIVISIÓN ESTUDIOS Y PROYECTOS

PROYECTO

DIBUJO

COLABORO

DIRECTOR: Ing. Miguel Larralde

JEFE DEPARTAMENTO: Ing. Mauro Tartabini

JEFE DIVISIÓN: Ing. Beatriz Olivera

OBRA:

Pavimentación Colectora Interna – Solares de Santa María

EXPEDIENTE:

—

FECHA:

ABRIL 2023

ESCALAS:

ESCALA= 1:1500

PLANO DE:

PLANIMETRÍA GENERAL

PLANO N°

01


TOTAL DE PLANOS

01

PERFIL TIPO

PERFIL ESTRUCTURAL PAVIMENTO DE HORMIGON

ESCALA HORIZ. = 1:100
ESCALA VERTICAL = 1:50

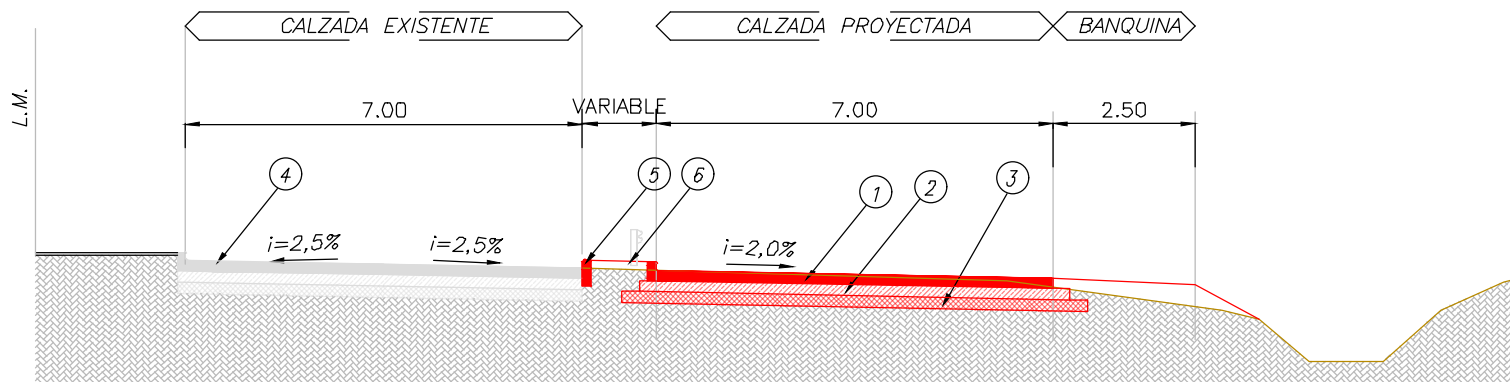


REFERENCIAS

- ① Pavimento de Hormigón simple con cordón-cuneta unificado de 0,18m de espesor.
- ② Sub-base de suelo-arena (80% de arena silíceas - 20% de suelo seleccionado) de 0,15m. de espesor compactado con densificación igual o superior al 95% de la Densidad Máxima del Ensayo AASHO T-180.
- ③ Sub-rasante compactada en 0,15m. de espesor con densificación igual o superior al 90% de la Densidad Máxima del Ensayo AASHO T-180; constituida por suelos con densidad no inferior a 1,5kg/m³ en el ensayo AASHO T-99.
- ④ Calzada existente.
- ⑤ Cordón de hormigón de 0,15mts de espesor.
- ⑥ Barrera Metálica

PERFIL TIPO

PERFIL ESTRUCTURAL PAVIMENTO DE HORMIGON

ESCALA HORIZ. = 1:100
ESCALA VERTICAL = 1:50

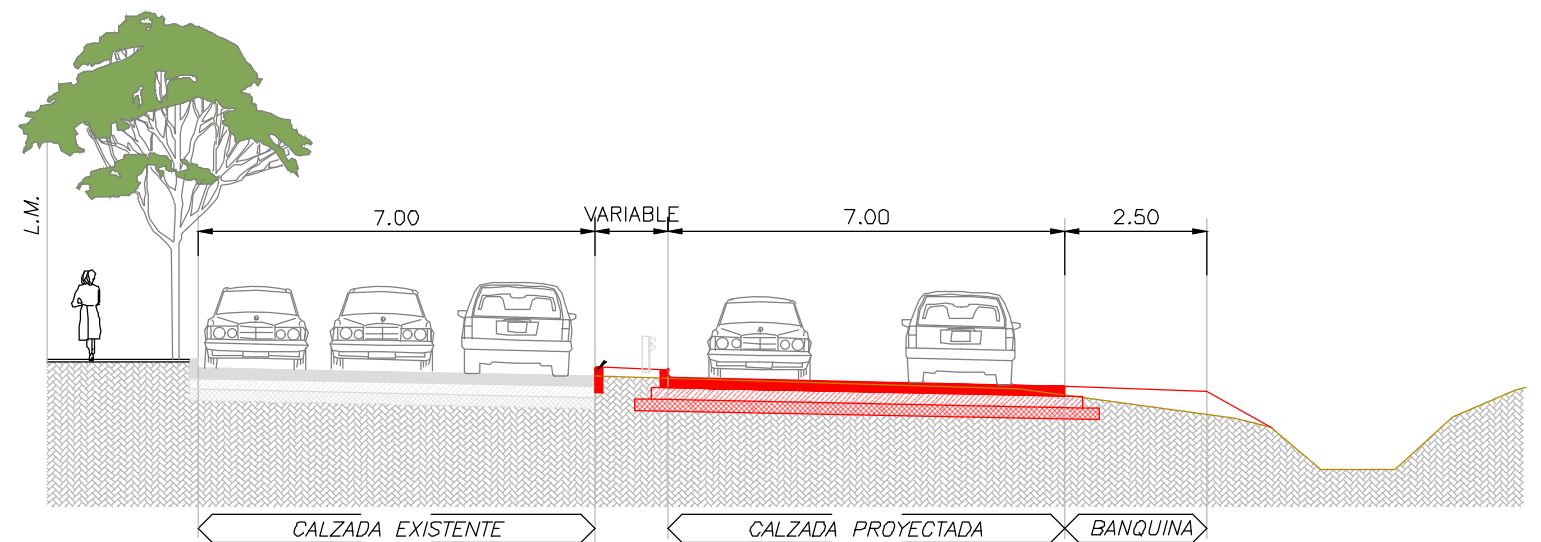[illegible]